


Lageplan


Zeichn. Teil zum Bauantrag
(§4 LBOVVO)



Kreis : Rastatt
 Gemeinde : Iffezheim
 Gemarkung : Iffezheim
 Flurstück-Nr. : 293/2

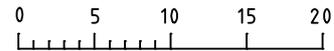

Maßstab 1:500

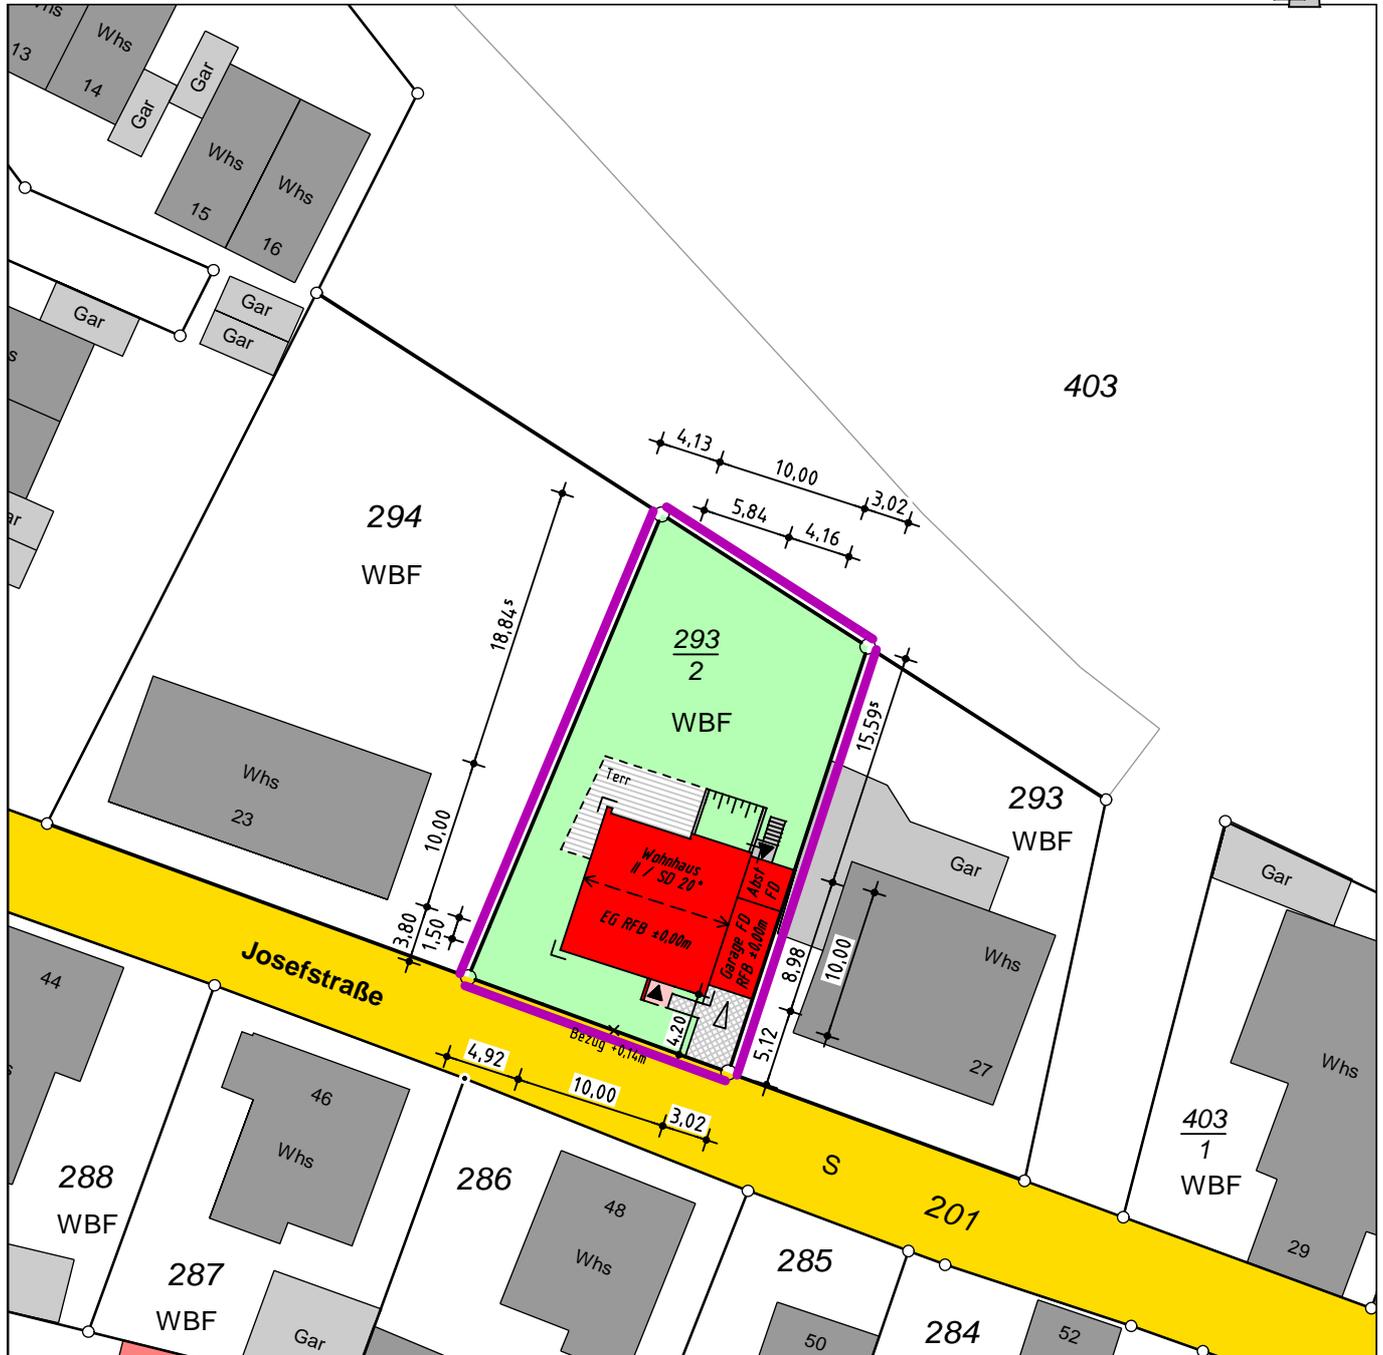

Darstellung entspricht dem LIKA
 Maße dürfen nicht abgegriffen werden
 Vervielfältigungen, Vergrößerungen und
 Verkleinerungen sind verboten

Gefertigt: Bühl, den 22.08.2018

Ingenieurbüro für Vermessung GbR
Ortmann

ÖbV Amtssitz
 D. Ortmann
 77815 Bühl
 Gartenstraße 10a
 Tel.: 07223/20222
 Fax: 07223/40552
 buehl@ib-ortmann.de

ÖbV Amtssitz
 M. Ortmann
 77652 Offenburg
 Waltersweierweg 1
 Tel.: 0781/968693-0
 Fax: 0781/968693-18
 offenburg@ib-ortmann.de

Ingenieurbüros:
 77704 Oberkirch
 Raiffeisenstraße 9
 Tel.: 07802/7044-150
 77933 Lahr
 Einsteinallee 1
 Tel.: 07821/99859-20