


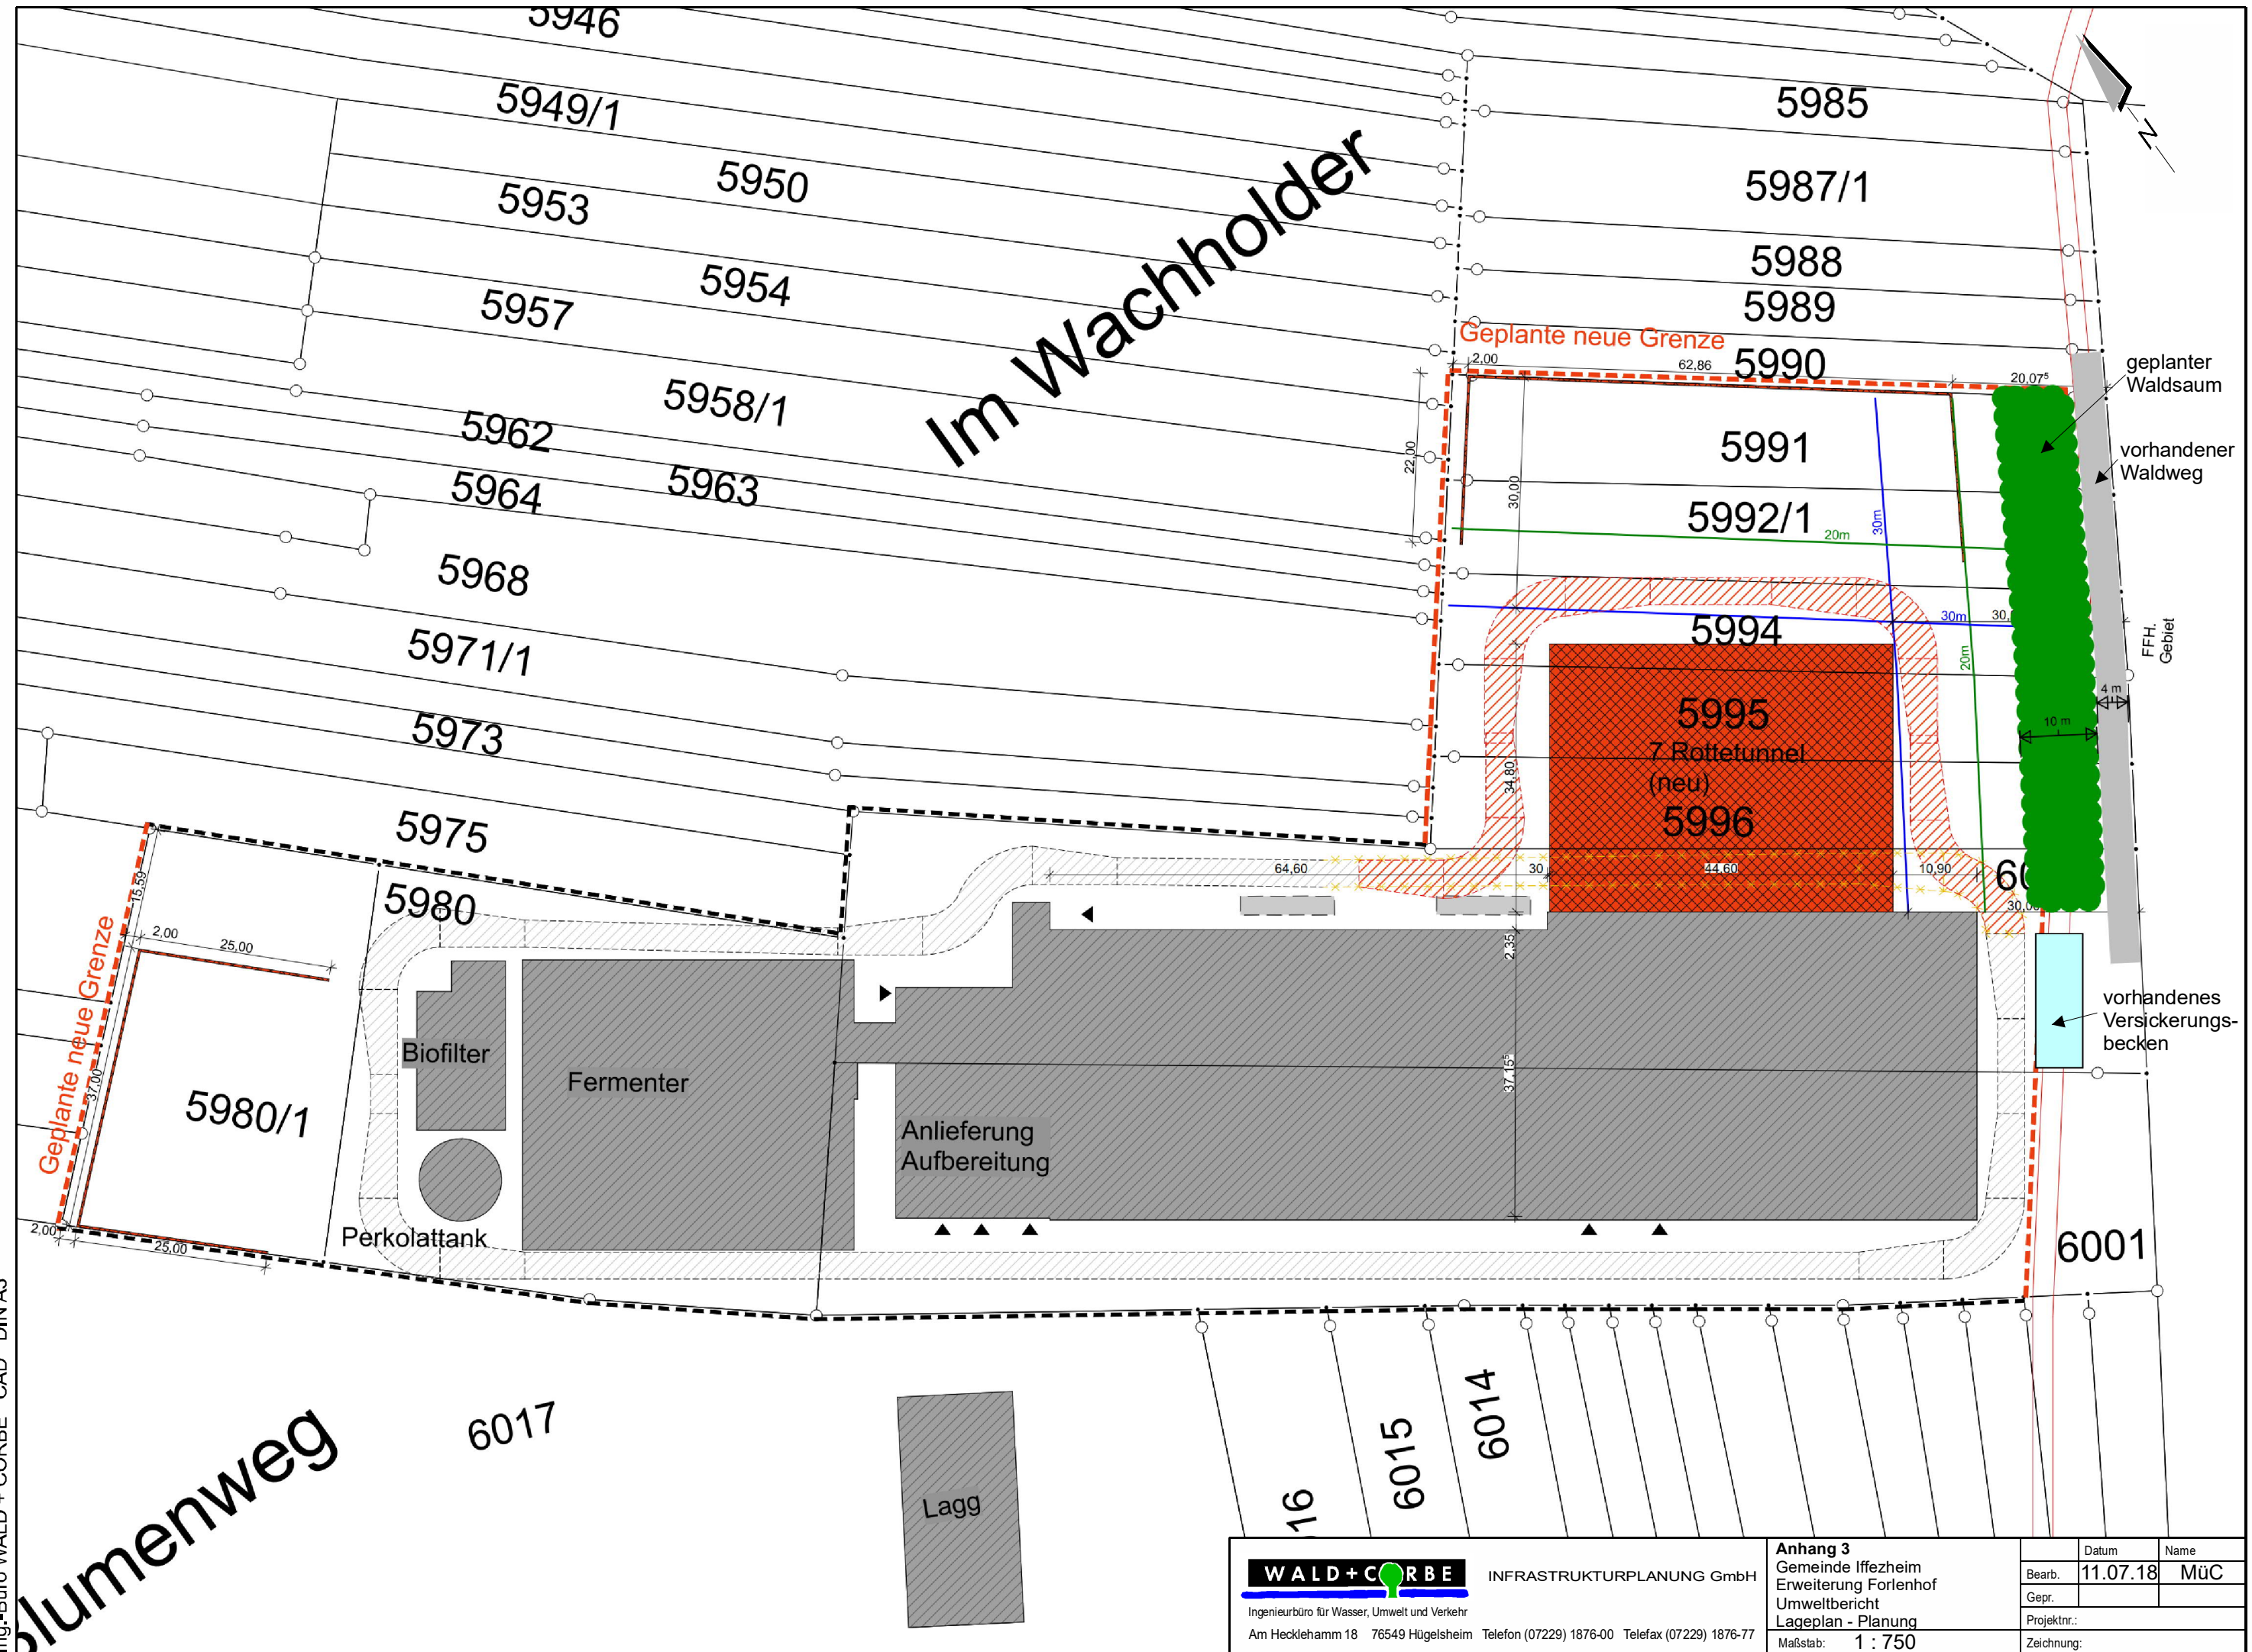

WALD + CORBE		INFRASTRUKTURPLANUNG GmbH		Anhang 3		Datum	Name
Ingenieurbüro für Wasser, Umwelt und Verkehr		Am Hecklehamm 18 76549 Hügelsheim Telefon (07229) 1876-00 Telefax (07229) 1876-77		Gemeinde Iffezheim Erweiterung Forlenhof Umweltbericht Lageplan - Planung		Bearb. 11.07.18	MüC
				Maßstab: 1 : 750		Gepr.	
						Projektnr.:	
						Zeichnung:	