


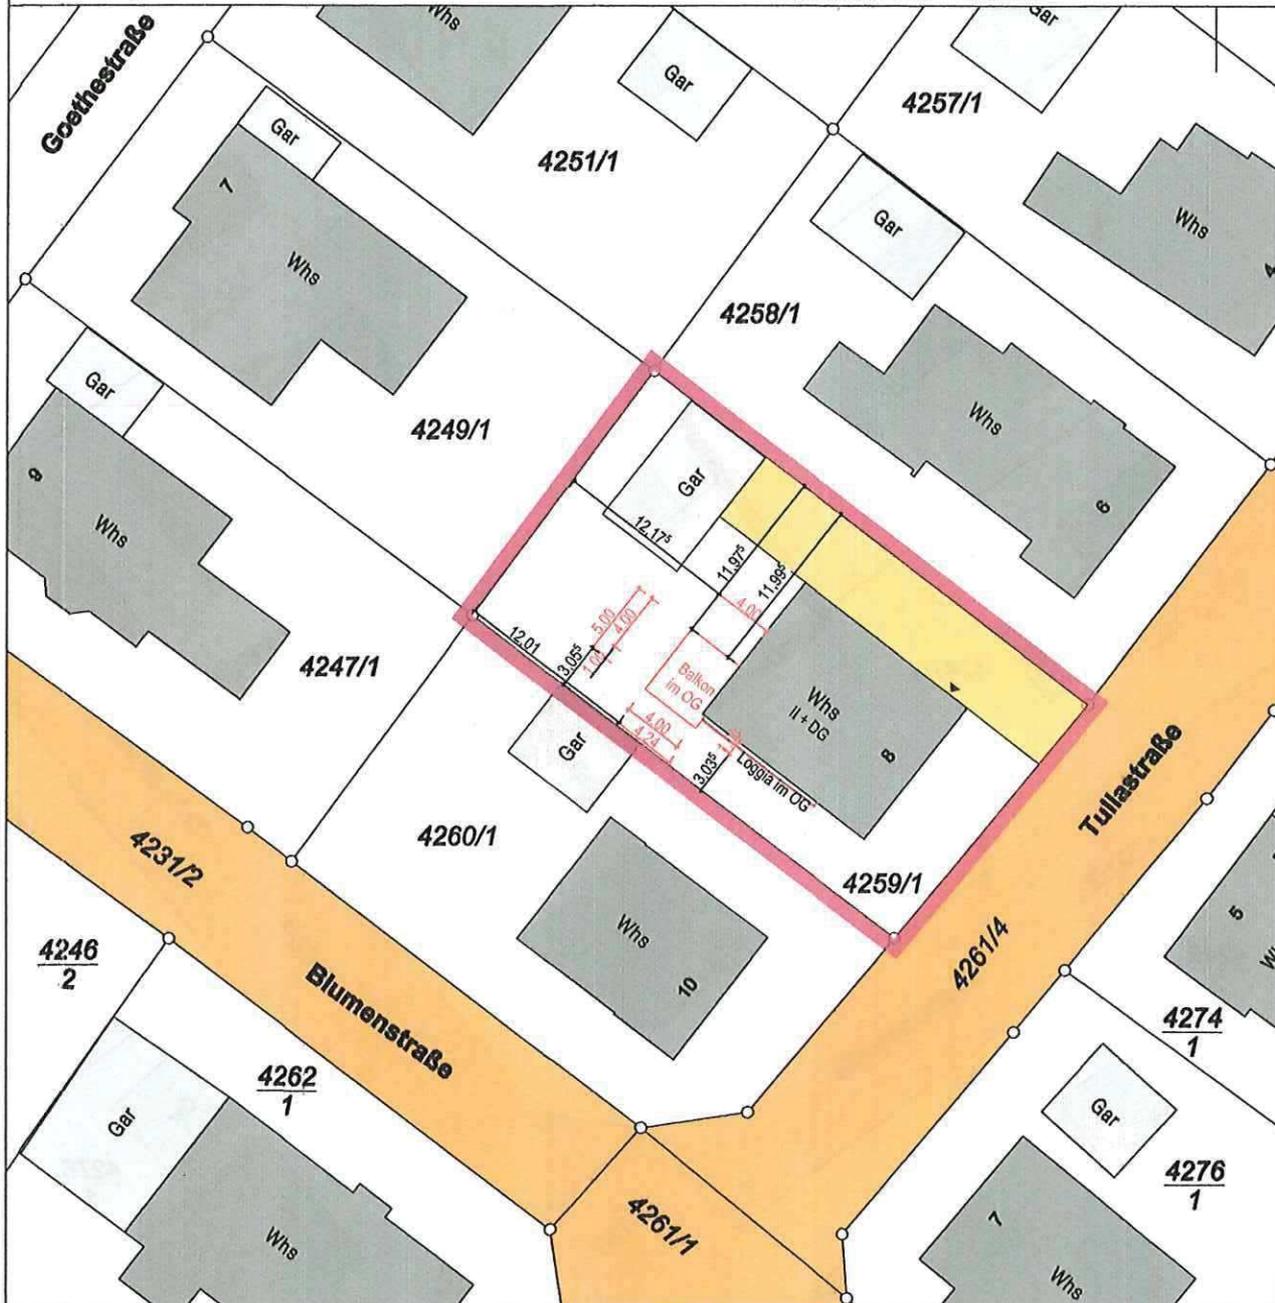



LAGEPLAN

Vermessungsverwaltung Baden-Württemberg	Auszug aus dem Liegenschaftskataster Liegenschaftskarte 1 : 500 Erstellt am 04.06.2019
Landratsamt Rastatt Vermessungsbehörde Am Schlossplatz 5 76437 Rastatt	

Flurstück: 4259/1 Flur: Gemarkung: Iffezheim	Gemeinde: Iffezheim Kreis: Rastatt Regierungsbezirk: Karlsruhe
--	--



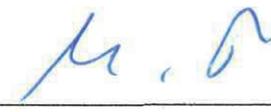PROJEKT: Errichtung eines Balkons im OG des best. Wohnhauses Tullastr. 8, 76473 Iffezheim Flst. Nr.: 4259/ 1		DER BAUHERR:	
BAUHERR:		DER PLANVERFASSER:	
DATUM: 04.06.2021	M 1:100	GEZ: MF	FORMAT: DIN A4
BAUEINGABE LAGEPLAN		PLAN NR. B 01	 FRITZ METALLBAU BÜHLSTR. 6 76437 RASTATT 07222/ 25425 fritzmetallbau@gmail.com

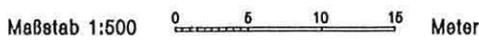


Darstellung entspricht dem Liegenschaftskataster - Abweichungen gegenüber dem Grundbuch sind möglich.



LAGEPLAN ABSTANDSFLÄCHEN

Vermessungsverwaltung Baden-Württemberg	Auszug aus dem Liegenschaftskataster
Landratsamt Rastatt Vermessungsbehörde Am Schlossplatz 5 76437 Rastatt	Liegenschaftskarte 1 : 500 Erstellt am 04.06.2019

Flurstück: 4259/1 Flur: Gemarkung: Iffezheim	Gemeinde: Iffezheim Kreis: Rastatt Regierungsbezirk: Karlsruhe
--	--

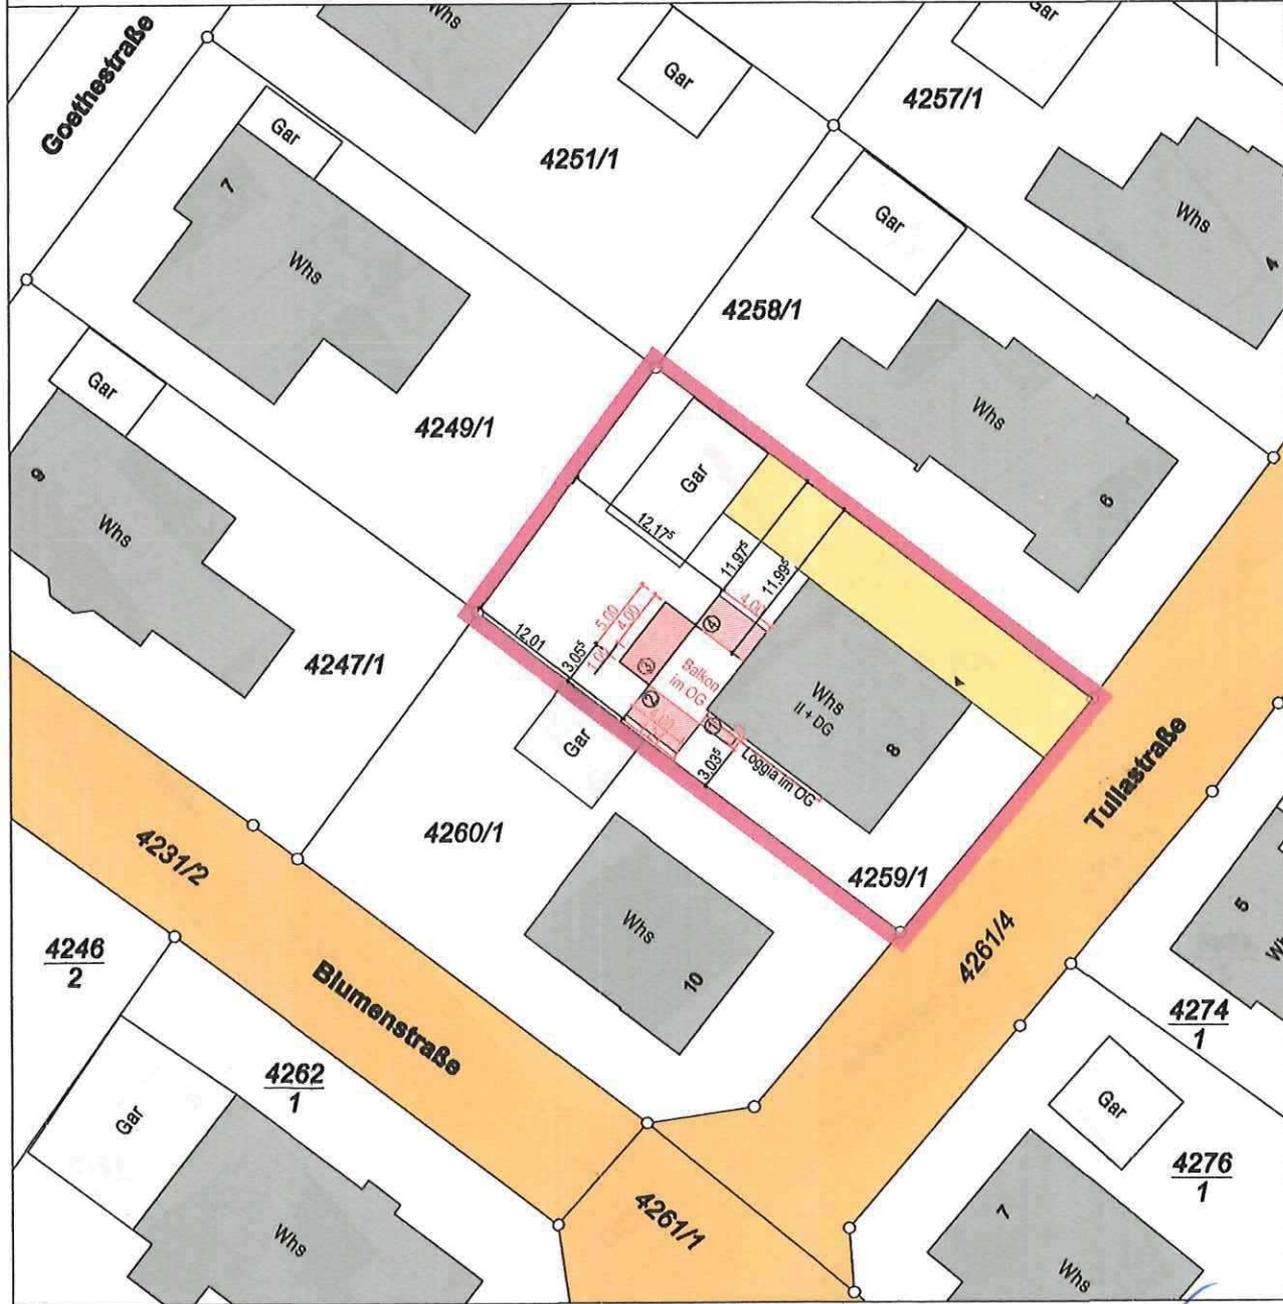

①=②=③=④ = 4,44m * 0,4 = 1,78m = 2,50m

PROJEKT: Errichtung eines Balkons im OG des best. Wohnhauses Tullastr. 8, 76473 Iffezheim Flst. Nr.: 4259/ 1

DER BAUHERR:

BAUHERR:

DER PLANVERFASSER:

M. O.

DATUM: 04.06.2021 | M 1:100 | GEZ: MF | FORMAT: DIN A4

BAUEINGABE
LAGEPLAN
ABSTANDSFLÄCHEN

PLAN NR.
B 02

FRITZ
METALLBAU

BÜHLSTR. 6
76437 RASTATT
07222/ 25425
fritzmetallbau@gmail.com

Maßstab 1:500 Meter

Darstellung entspricht dem Liegenschaftskataster - Abweichungen gegenüber dem Grundbuch sind möglich.