

ÜBERSICHTSLAGEPLAN

Anlage zu TOP 1.5
GR-Sitzung 06.09.2021



Auf DIN A3 in Maßstab 1:25.000 12/20

GEMEINDE IFFEZHEIM
EU- UMGEBUNGSLÄRMRICHTLINIE
LÄRMAKTIONSPLANUNG **1**

KOEHLER & LEUTWEIN
Ingenieurbüro für Verkehrswesen



© Bundesamt für Kartographie und Geodäsie 2017, Datenquellen: http://sg.geodatenzentrum.de/web_public/Datenquellen_TopPlus_Open.pdf

KARTIERUNG LUBW 2017 VERKEHRSBELASTUNGEN

-  Zählquerschnitte BVWZ 2015
-  Kartierte Straßenabschnitte 2017




1 : 15.000

11/2020





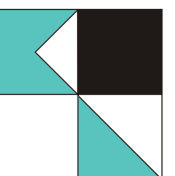

GEMEINDE IFFEZHEIM
EU-UMGEBUNGSLÄRMRICHTLINIE
LÄRMAKTIONSPLANUNG

2

KOEHLER & LEUTWEIN
Ingenieurbüro für Verkehrswesen



KARTIERUNG LUBW 2017
ISOPHONEN
Lden (24h)

- Lden**
-  55-60 dB(A)
 -  60-65 dB(A)
 -  65-70 dB(A)
 -  70-75 dB(A)
 -  75-80 dB(A)
 -  >80 dB(A)

- Gebäude**
-  Hauptgebäude
 -  Nebengebäude
 -  Schule
 -  Krankenhaus
 -  Kindergarten
 -  Kartierte Straßen 2017
 -  Lärmschutzwand/wall




Auf DIN A3 in Maßstab 1:25.000

12/2020

GEMEINDE IFFEZHEIM
EU-UMGEBUNGSLÄRMRICHTLINIE
LÄRMAKTIONSPLANUNG

3.1

KOEHLER & LEUTWEIN
Ingenieurbüro für Verkehrswesen

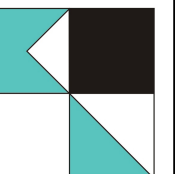

KARTIERUNG LUBW 2017
ISOPHONEN
Ln (22-06 Uhr)

- Ln
- 50-55 dB(A)
 - 55-60 dB(A)
 - 60-65 dB(A)
 - 65-70 dB(A)
 - 70-75 dB(A)
 - 75-80 dB(A)
 - >80 dB(A)

Gebäude

- Hauptgebäude
- Nebengebäude
- Schule
- Krankenhaus
- Kindergarten
- Kartierte Straßen 2017
- Lärmschutzwand/wall




Auf DIN A3 in Maßstab 1:25.000

12/2020


GEMEINDE IFFEZHEIM
EU-UMGEBUNGSLÄRMRICHTLINIE
LÄRMAKTIONSPLANUNG

3.2

KOEHLER & LEUTWEIN
Ingenieurbüro für Verkehrswesen

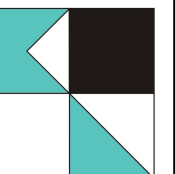

AUSLÖSEWERTE Straßenverkehrslärm

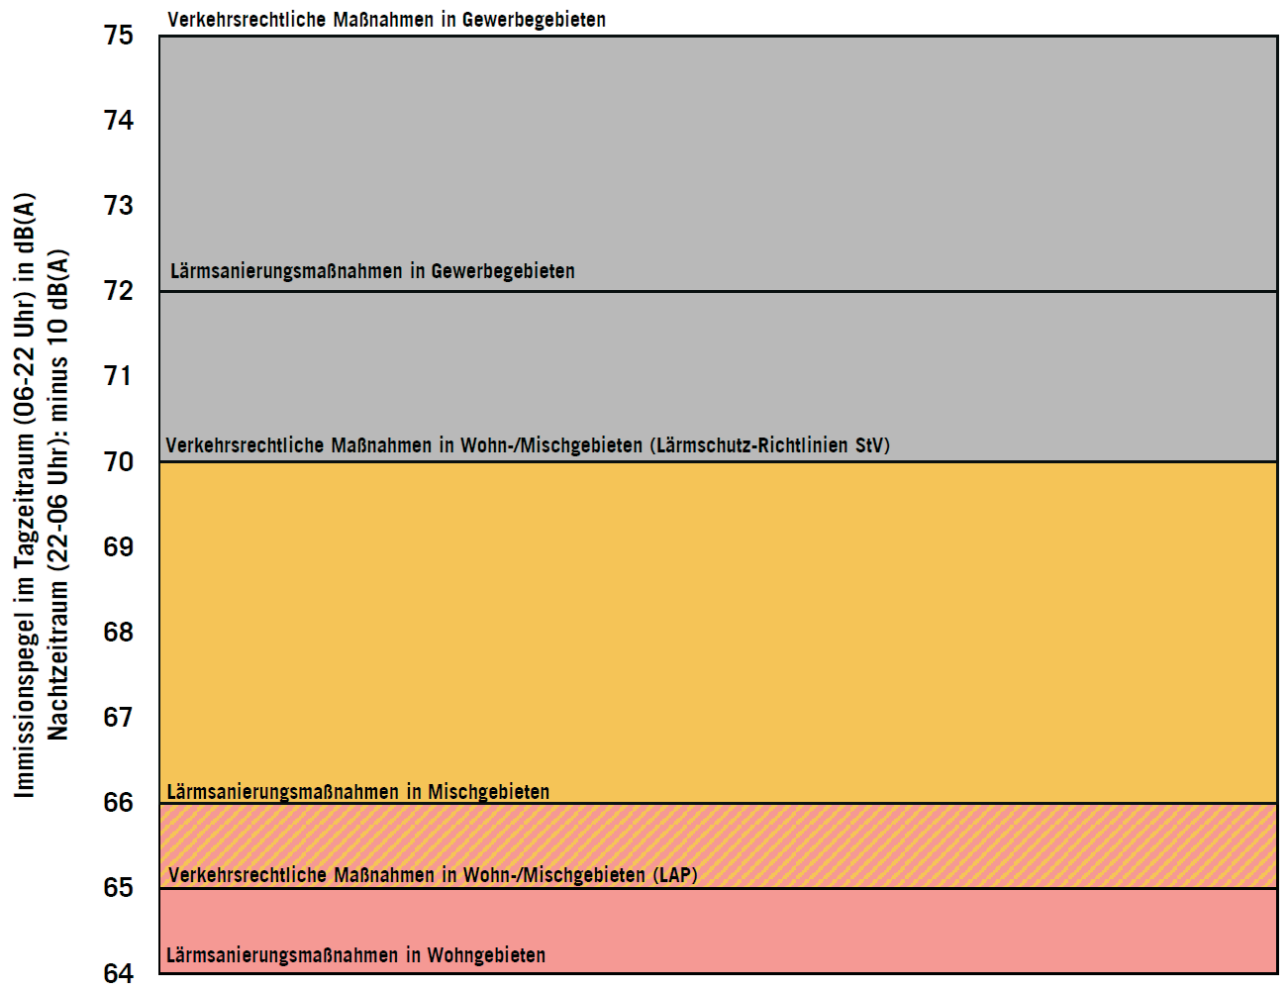



11/2020

GEMEINDE IFFEZHEIM
EU-UMGEBUNGSLÄRMRICHTLINIE
LÄRMAKTIONSPLANUNG

4

KOEHLER & LEUTWEIN
Ingenieurbüro für Verkehrswesen

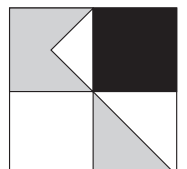

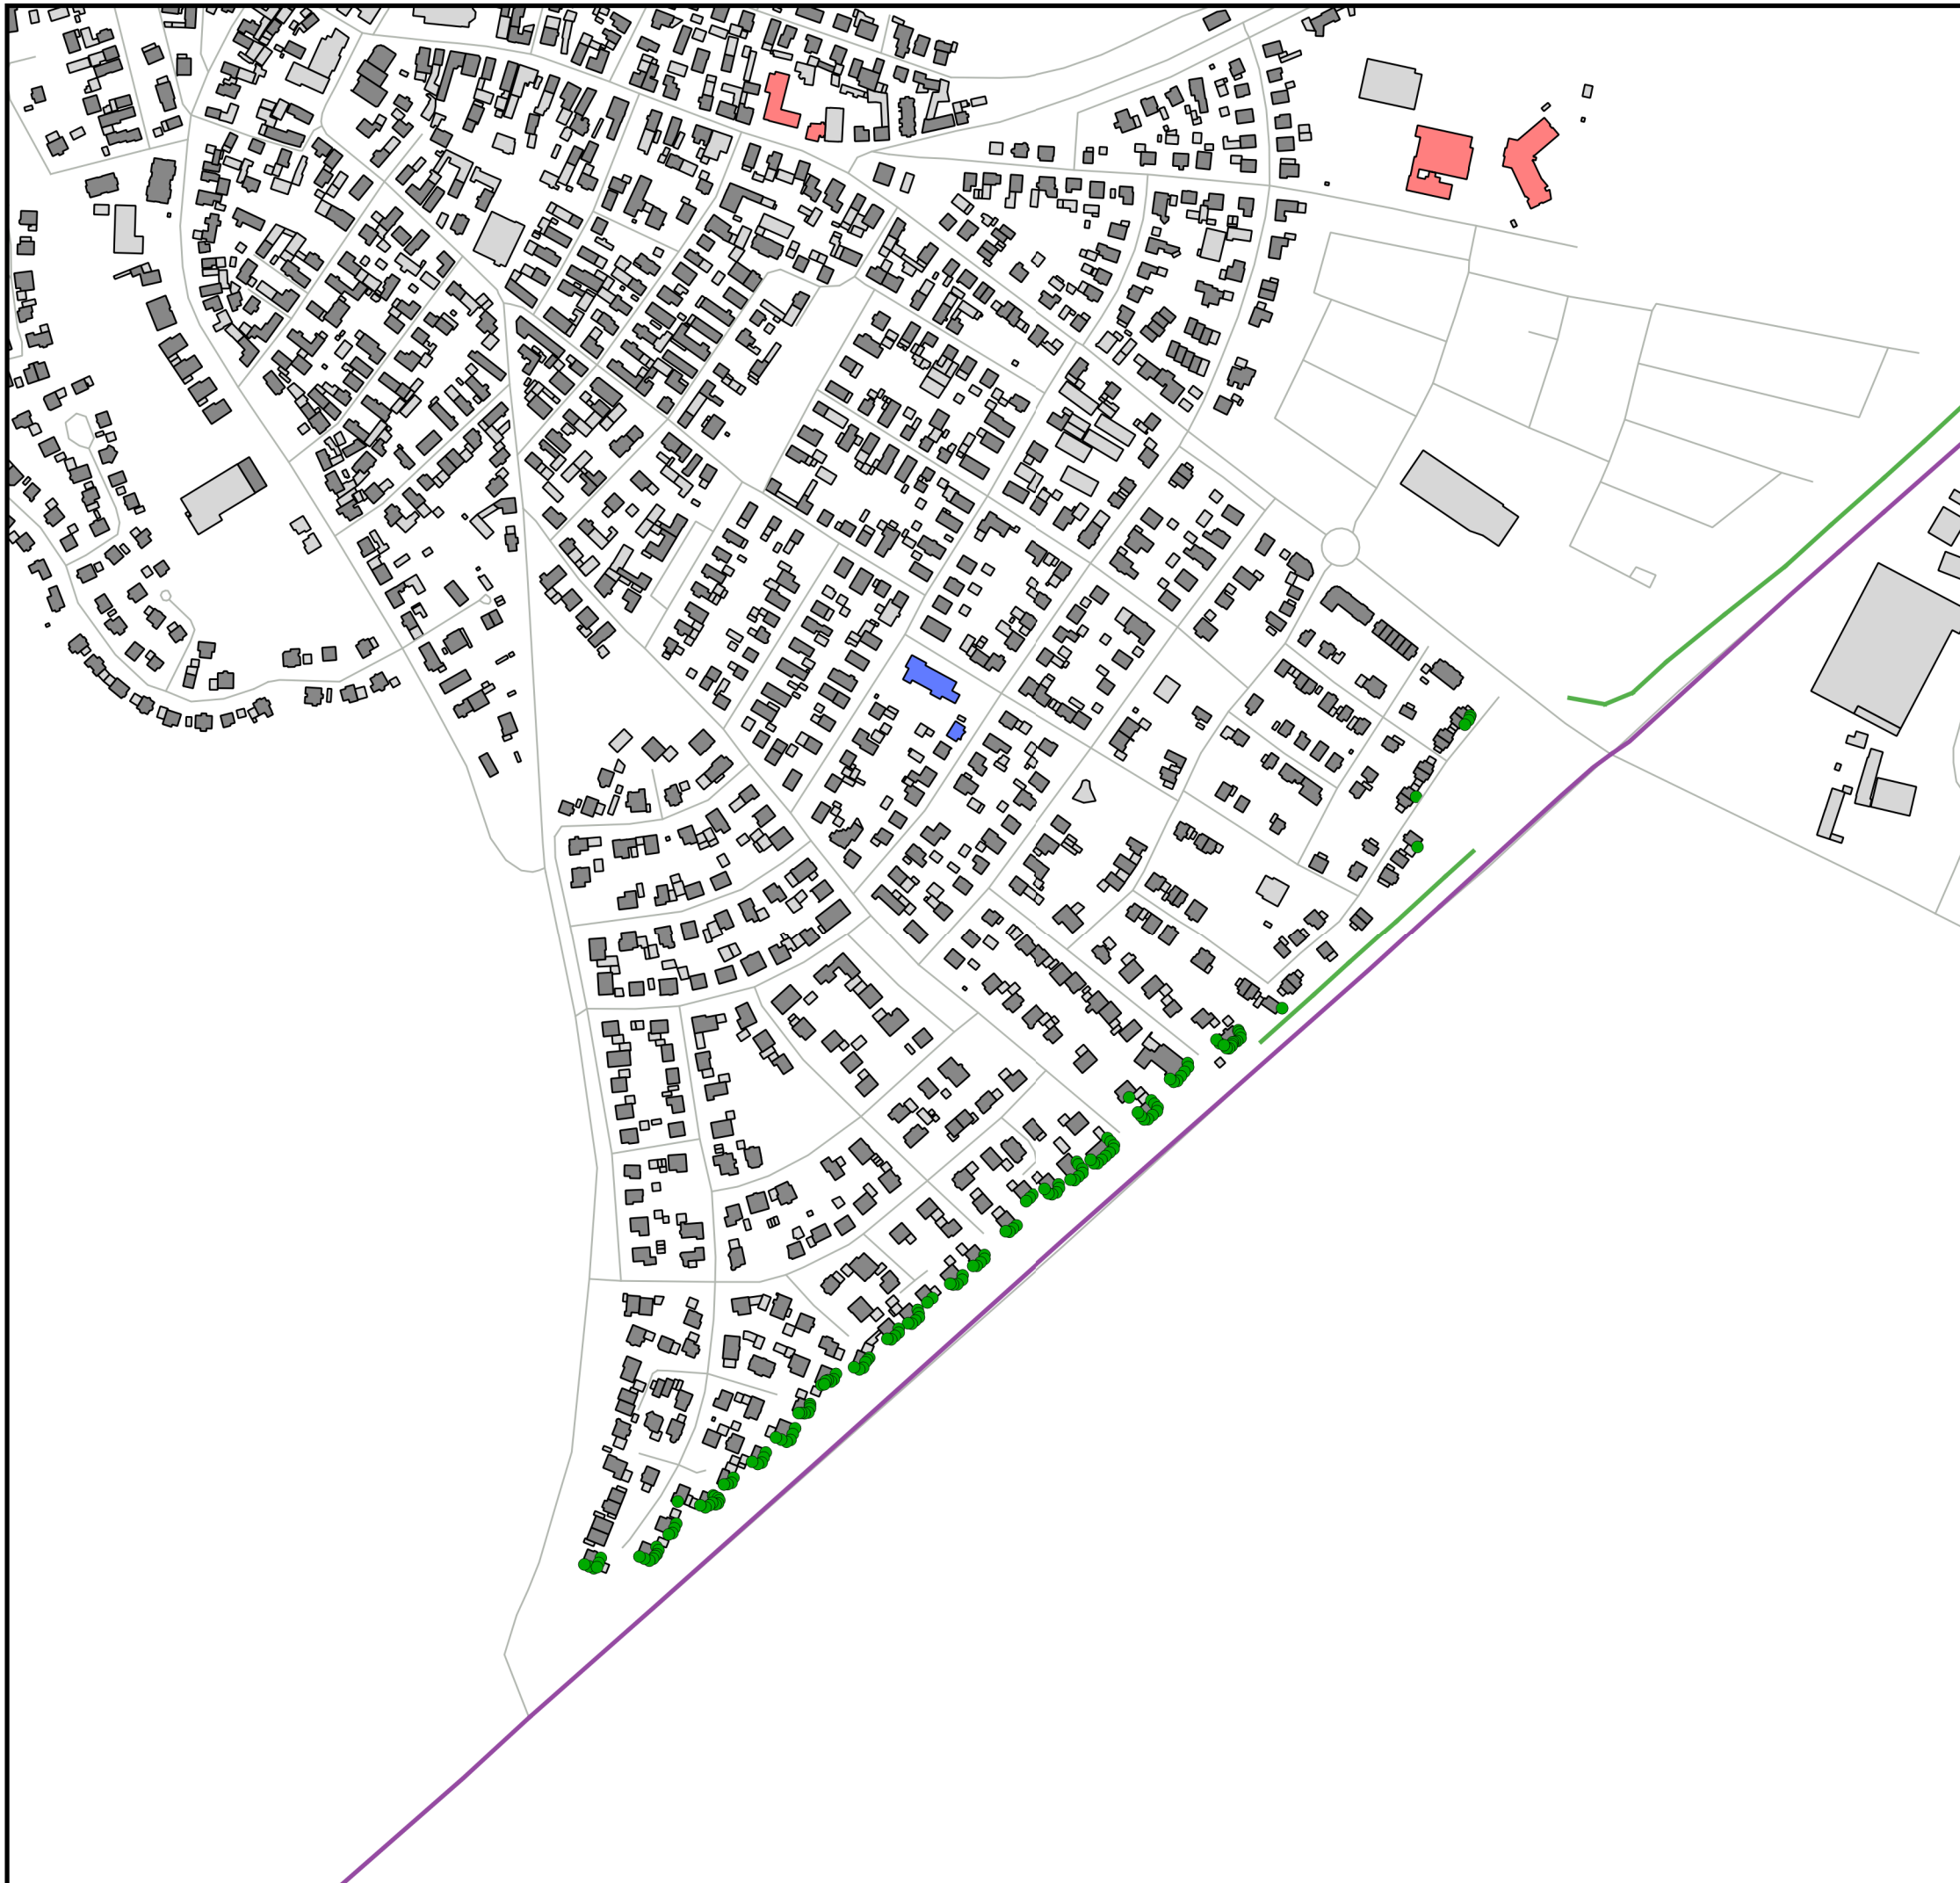

KARTIERUNG LUBW 2017
FASSADENPEGEL
Lden (24h)

Fassadenpegel VBUS Lden

- 50-55 dB(A)
- 55-60 dB(A)
- 60-63 dB(A) - Vordringlicher Bedarf
- >63 dB(A) - Pflichtbereich

Gebäude

- Hauptgebäude
- Nebengebäude
- Schule
- Krankenhaus
- Kindergarten
- Kartierte Straßen 2017




Auf DIN A3 in Maßstab 1:5.000

11/2020

GEMEINDE IFFEZHEIM
EU-UMGEBUNGSLÄRMRICHTLINIE
LÄRMAKTIONSPLANUNG

5.1.0

KOEHLER & LEUTWEIN
 Ingenieurbüro für Verkehrswesen

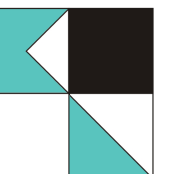


KARTIERUNG LUBW 2017
FASSADENPEGEL
Lden (24h)

Fassadenpegel VBUS Lden (24h)

- 55-65 dB(A)
- 65-70 dB(A)
- 70-73 dB(A) - Vordringlicher Bedarf
- >73 dB(A) - Pflichtbereich

Gebäude

- Hauptgebäude
- Nebengebäude
- Schule
- Krankenhaus
- Kindergarten
- Kartierte Straßen 2017

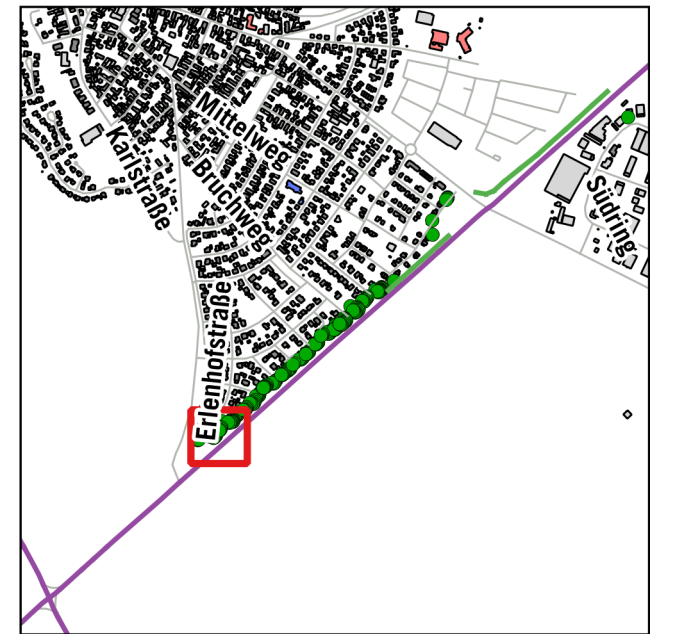


Auf DIN A3 in Maßstab 1:1.000


11/2020

GEMEINDE IFFEZHEIM
EU-UMGEBUNGSLÄRMRICHTLINIE
LÄRMAKTIONSPLANUNG

5.1.1


KOEHLER & LEUTWEIN
 Ingenieurbüro für Verkehrswesen

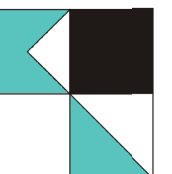

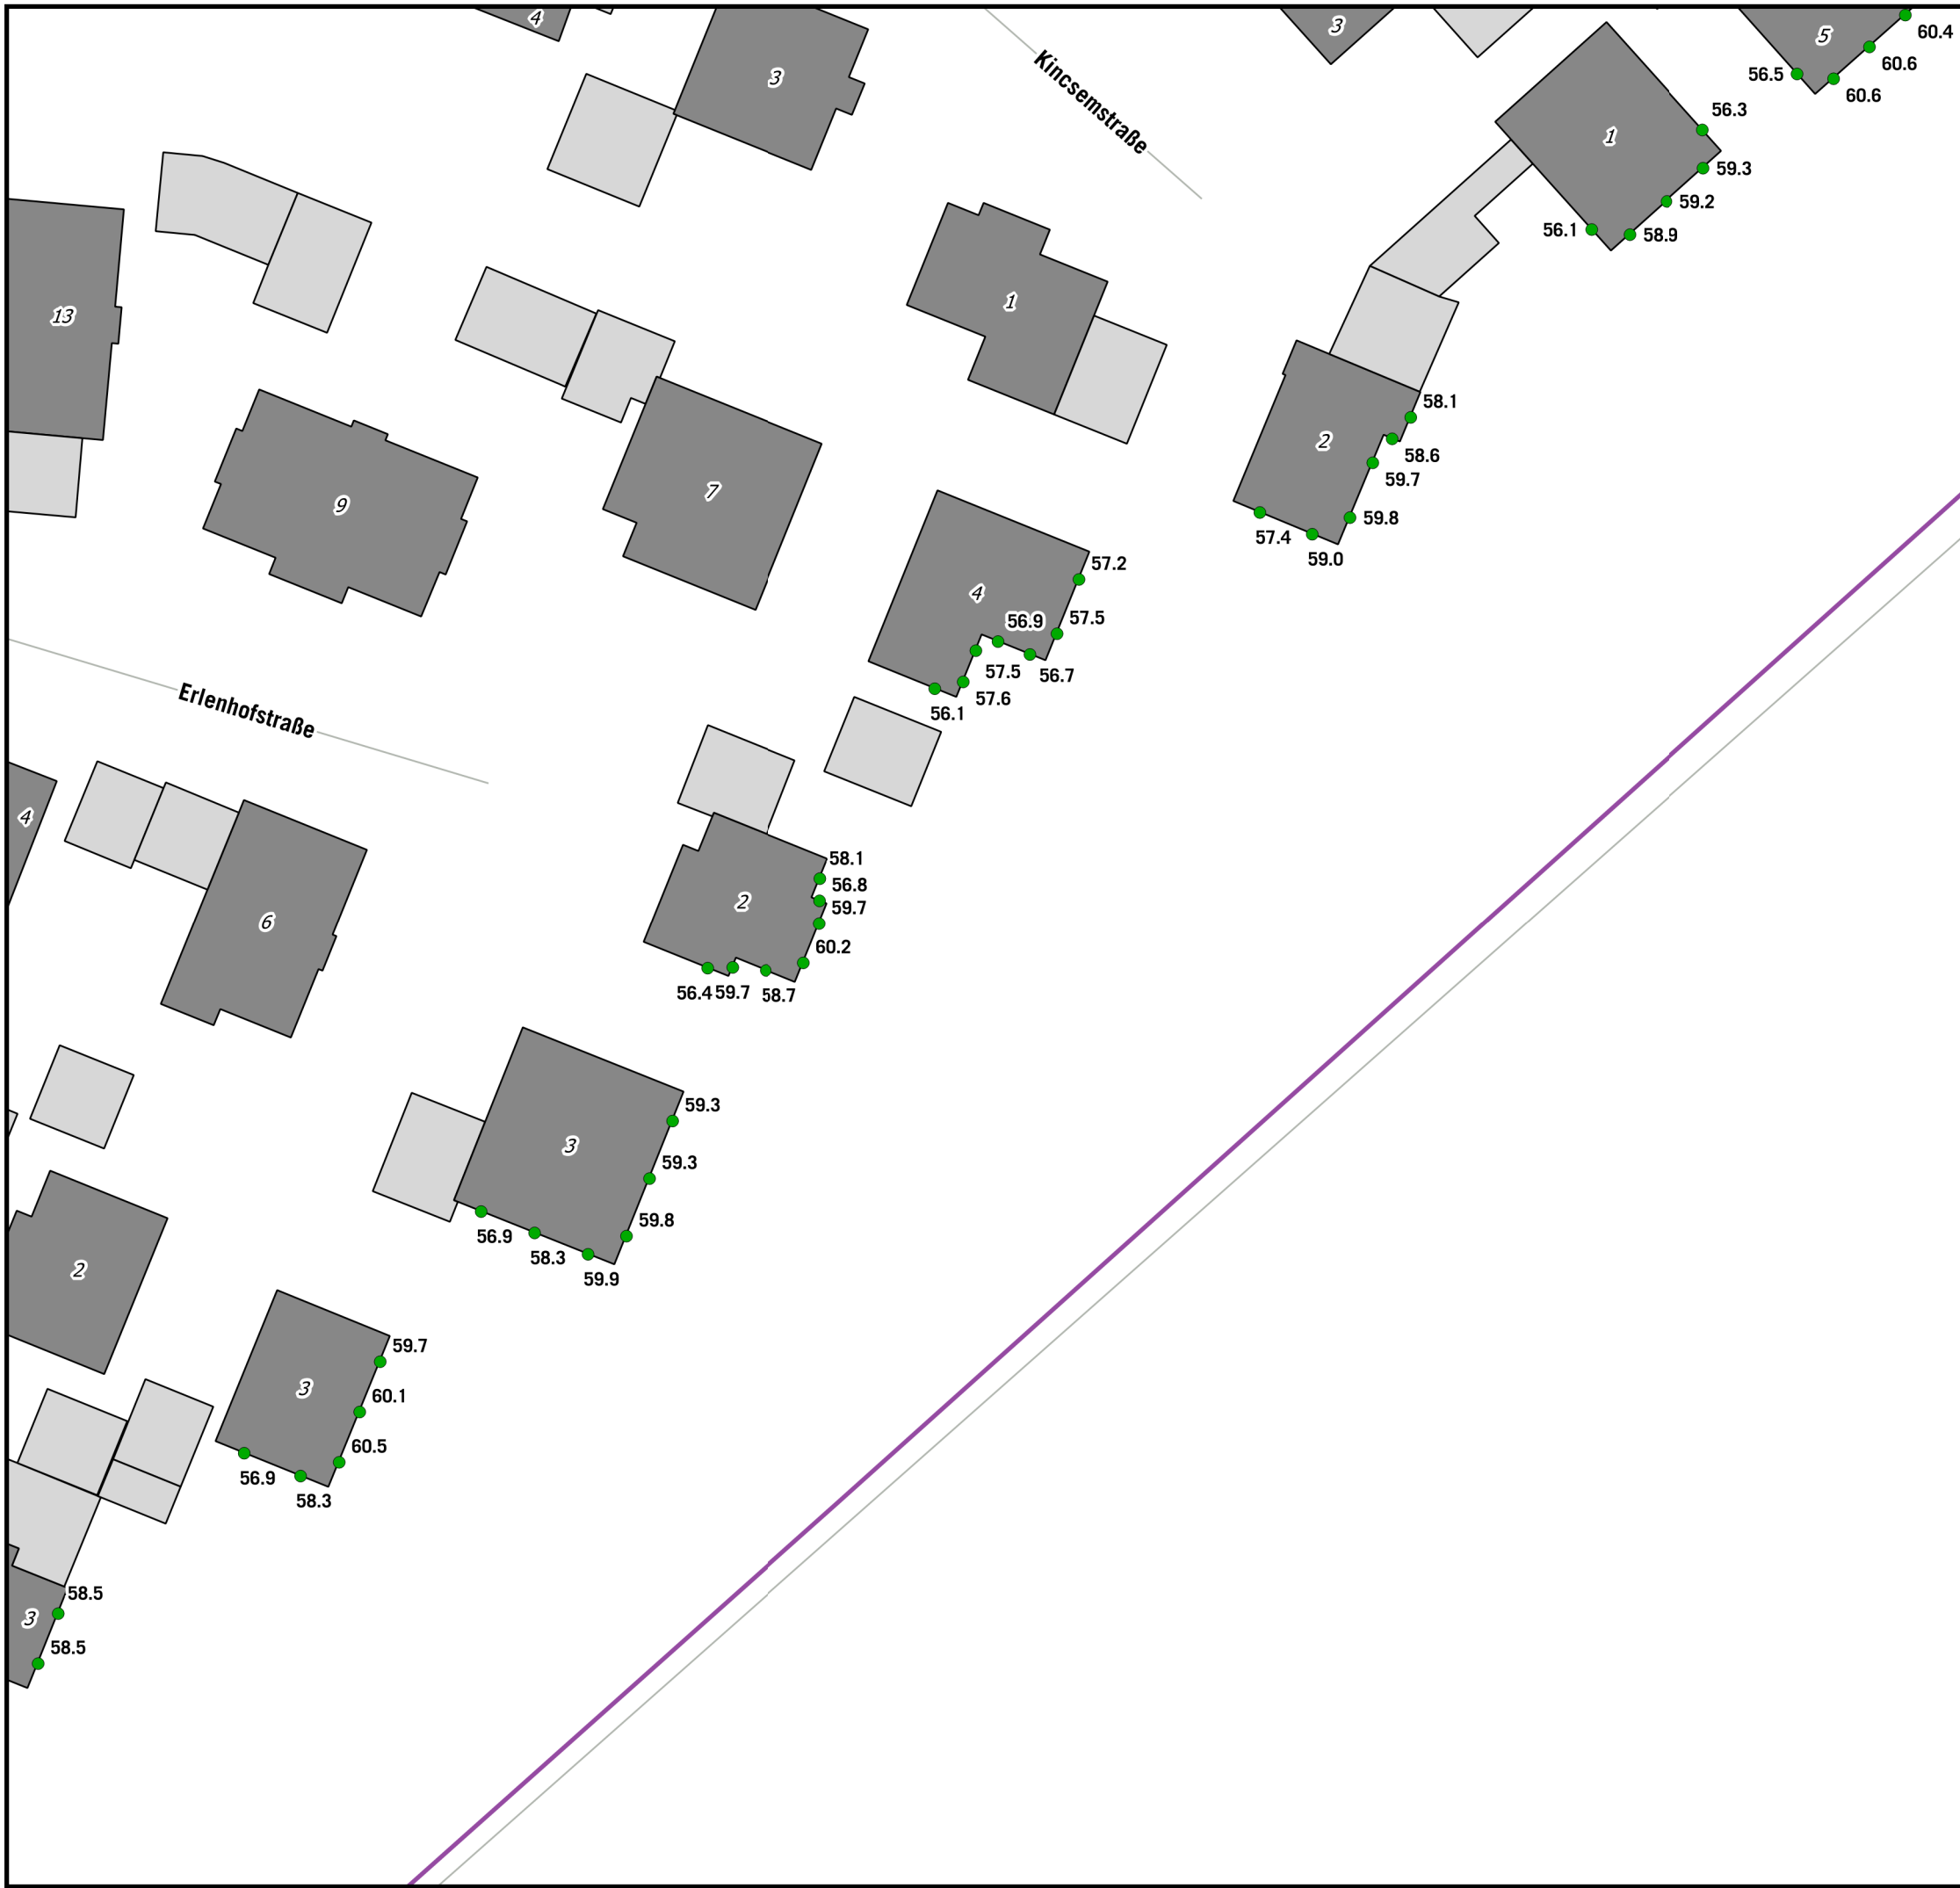

KARTIERUNG LUBW 2017
FASSADENPEGEL
Lden (24h)

- Fassadenpegel VBUS Lden (24h)**
- 55-65 dB(A)
 - 65-70 dB(A)
 - 70-73 dB(A) - Vordringlicher Bedarf
 - >73 dB(A) - Pflichtbereich
- Gebäude**
- Hauptgebäude
 - Nebengebäude
 - Schule
 - Krankenhaus
 - Kindergarten
 - Kartierte Straßen 2017

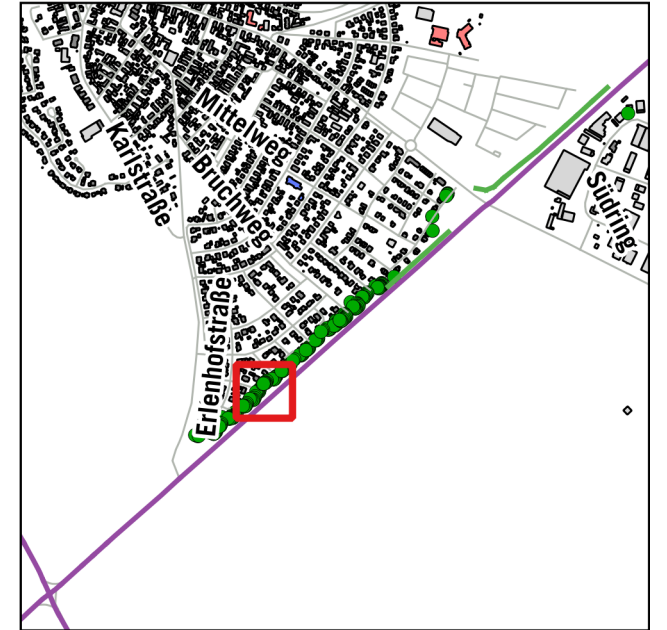

Auf DIN A3 in Maßstab 1:1.000 11/2020


GEMEINDE IFFEZHEIM
EU-UMGEBUNGSLÄRMRICHTLINIE
LÄRMAKTIONSPLANUNG **5.1.2**

KOEHLER & LEUTWEIN
 Ingenieurbüro für Verkehrswesen

KARTIERUNG LUBW 2017
FASSADENPEGEL
Lden (24h)



- Fassadenpegel VBUS Lden (24h)**
- 55-65 dB(A)
 - 65-70 dB(A)
 - 70-73 dB(A) - Vordringlicher Bedarf
 - >73 dB(A) - Pflichtbereich
- Gebäude**
- Hauptgebäude
 - Nebengebäude
 - Schule
 - Krankenhaus
 - Kindergarten
 - Kartierte Straßen 2017

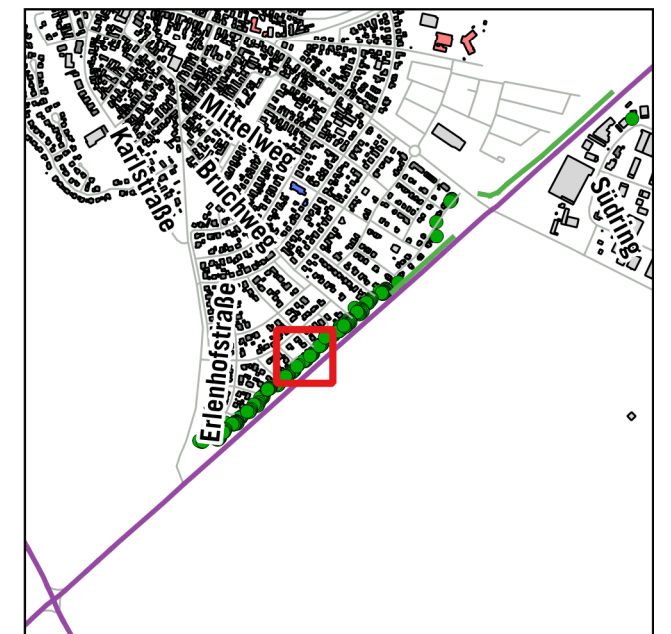


Auf DIN A3 in Maßstab 1:1.000

11/2020


GEMEINDE IFFEZHEIM
EU-UMGEBUNGSLÄRMRICHTLINIE
LÄRMAKTIONSPLANUNG

5.1.3

KOEHLER & LEUTWEIN
 Ingenieurbüro für Verkehrswesen

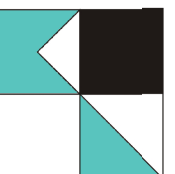

KARTIERUNG LUBW 2017
FASSADENPEGEL
Lden (24h)

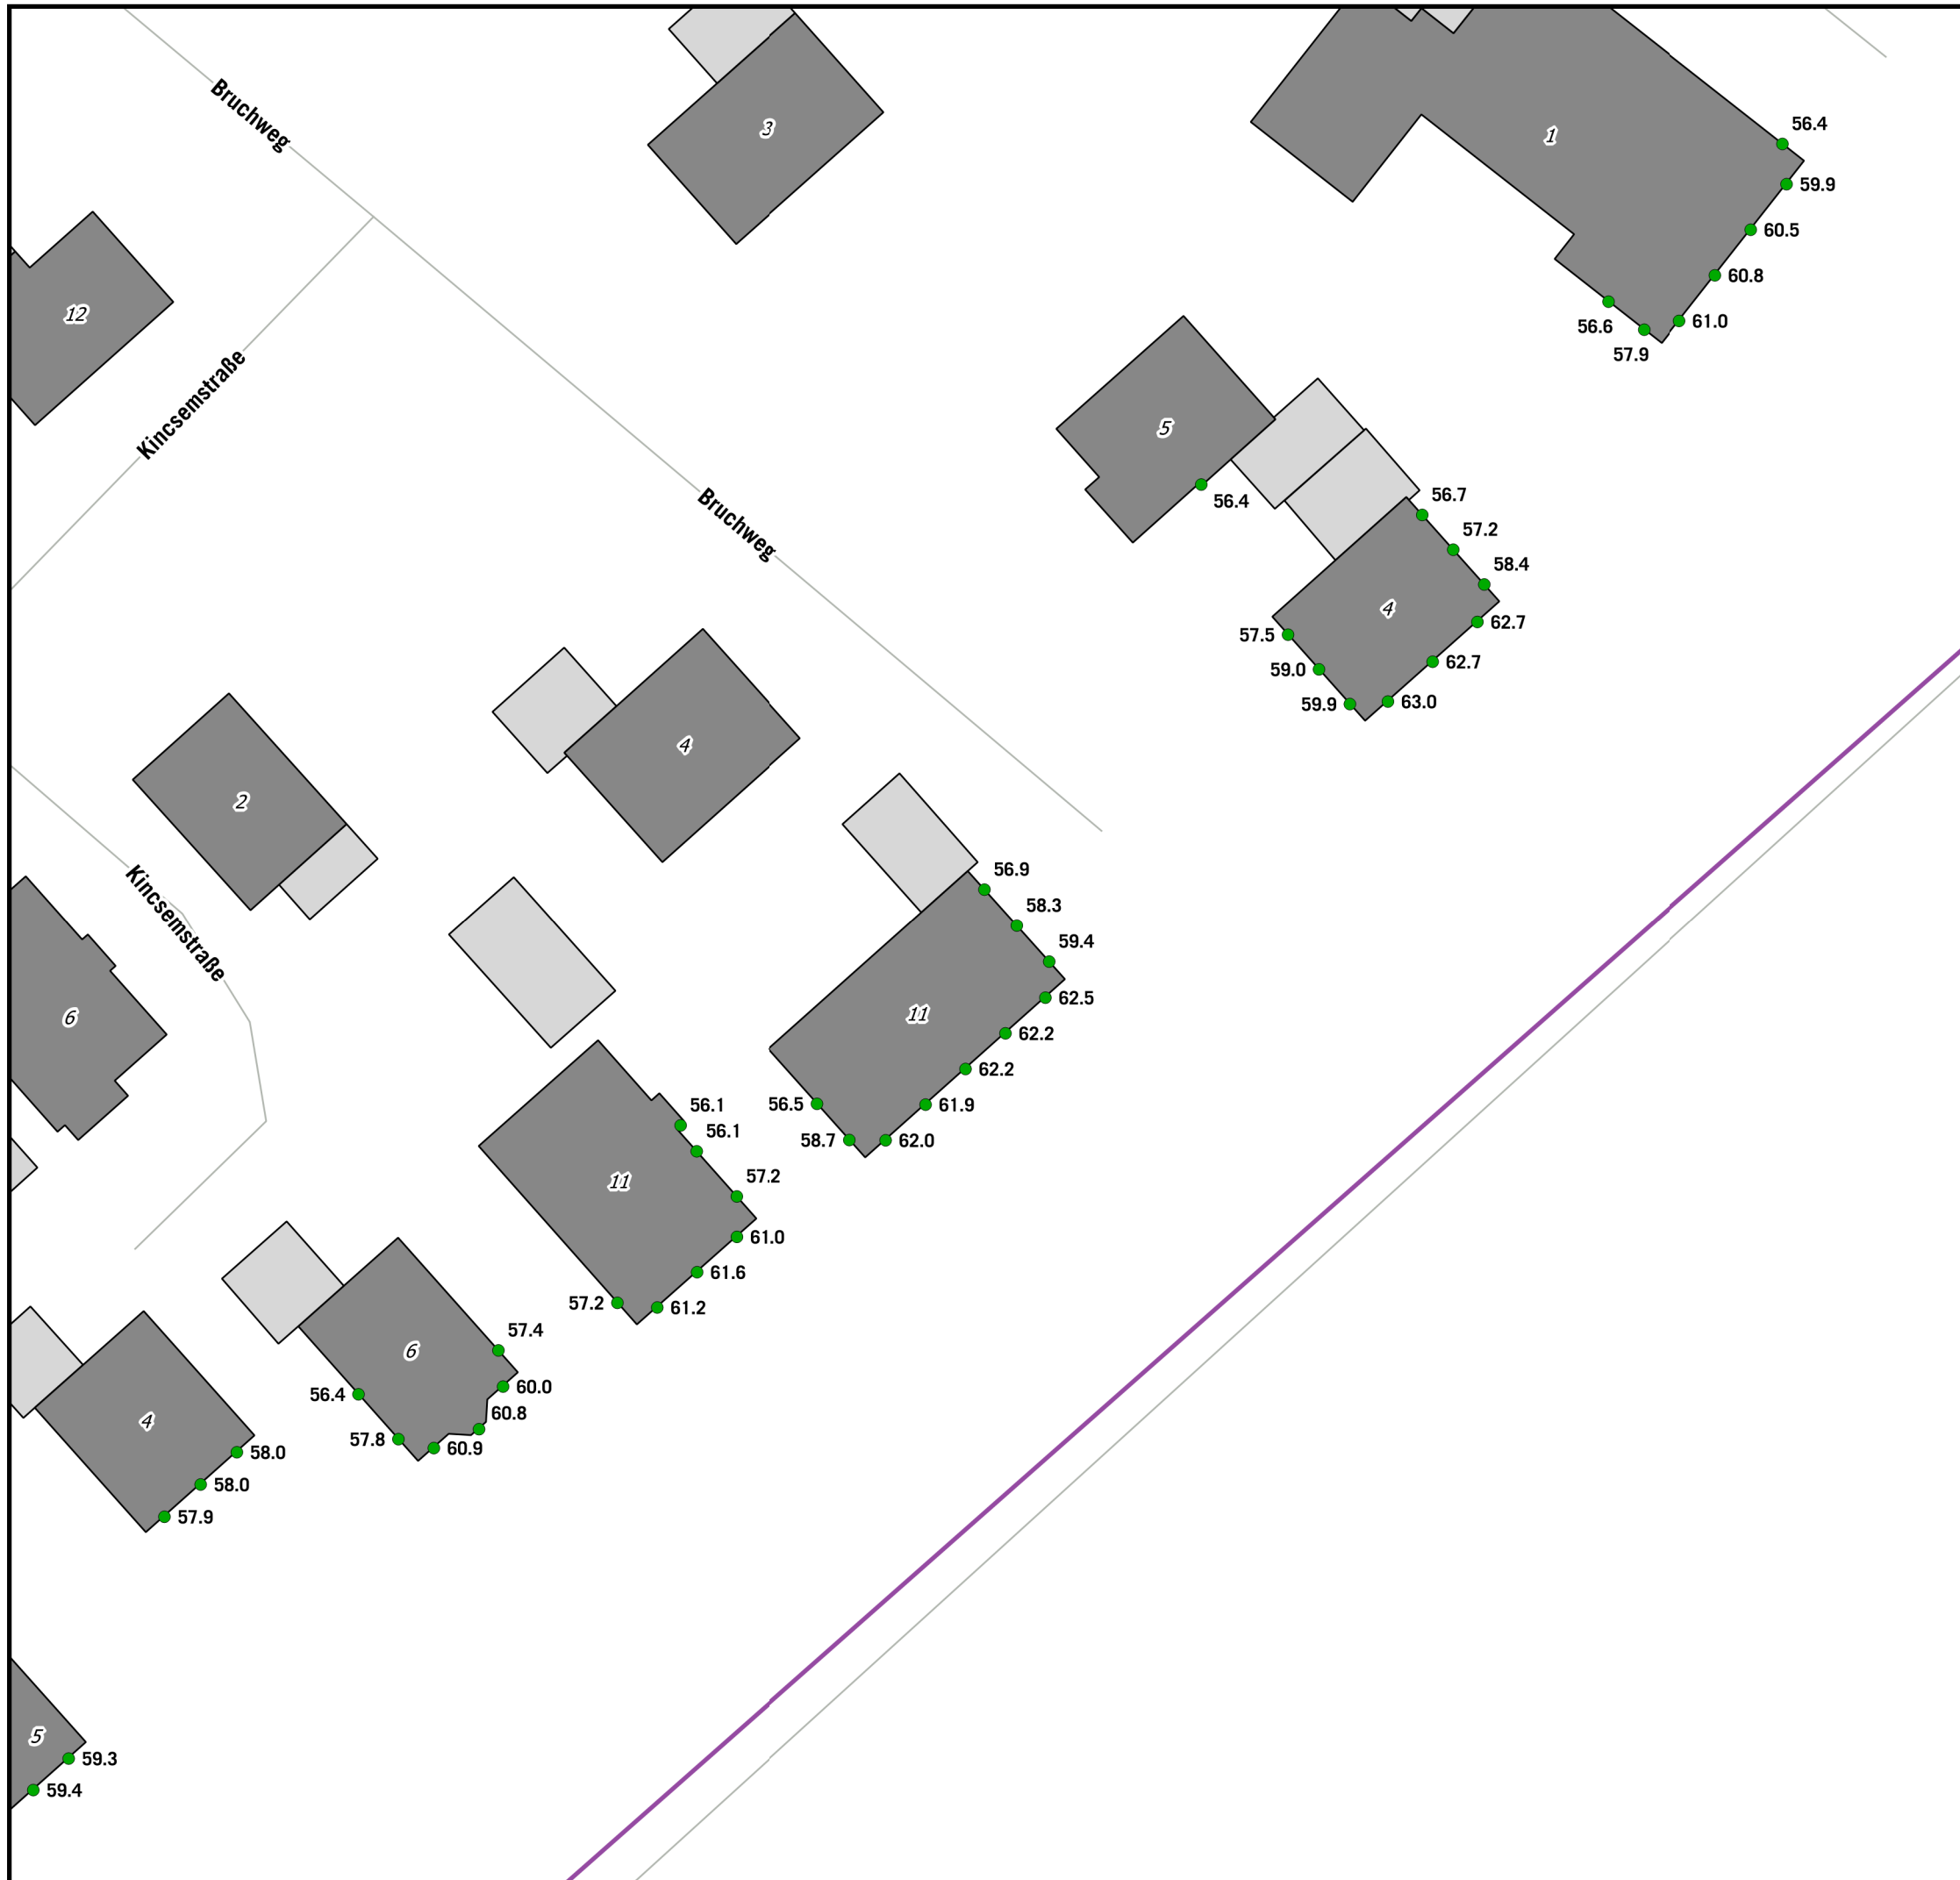

- Fassadenpegel VBUS Lden (24h)**
- 55-65 dB(A)
 - 65-70 dB(A)
 - 70-73 dB(A) - Vordringlicher Bedarf
 - >73 dB(A) - Pflichtbereich
- Gebäude**
- Hauptgebäude
 - Nebengebäude
 - Schule
 - Krankenhaus
 - Kindergarten
 - Kartierte Straßen 2017




Auf DIN A3 in Maßstab 1:1.000 11/2020

GEMEINDE IFFEZHEIM
EU-UMGEBUNGSLÄRMRICHTLINIE
LÄRMAKTIONSPLANUNG **5.1.4**

KOEHLER & LEUTWEIN
 Ingenieurbüro für Verkehrswesen

KARTIERUNG LUBW 2017
FASSADENPEGEL
Lden (24h)


- Fassadenpegel VBUS Lden (24h)**
- 55-65 dB(A)
 - 65-70 dB(A)
 - 70-73 dB(A) - Vordringlicher Bedarf
 - >73 dB(A) - Pflichtbereich
- Gebäude**
- Hauptgebäude
 - Nebengebäude
 - Schule
 - Krankenhaus
 - Kindergarten
 - Kartierte Straßen 2017

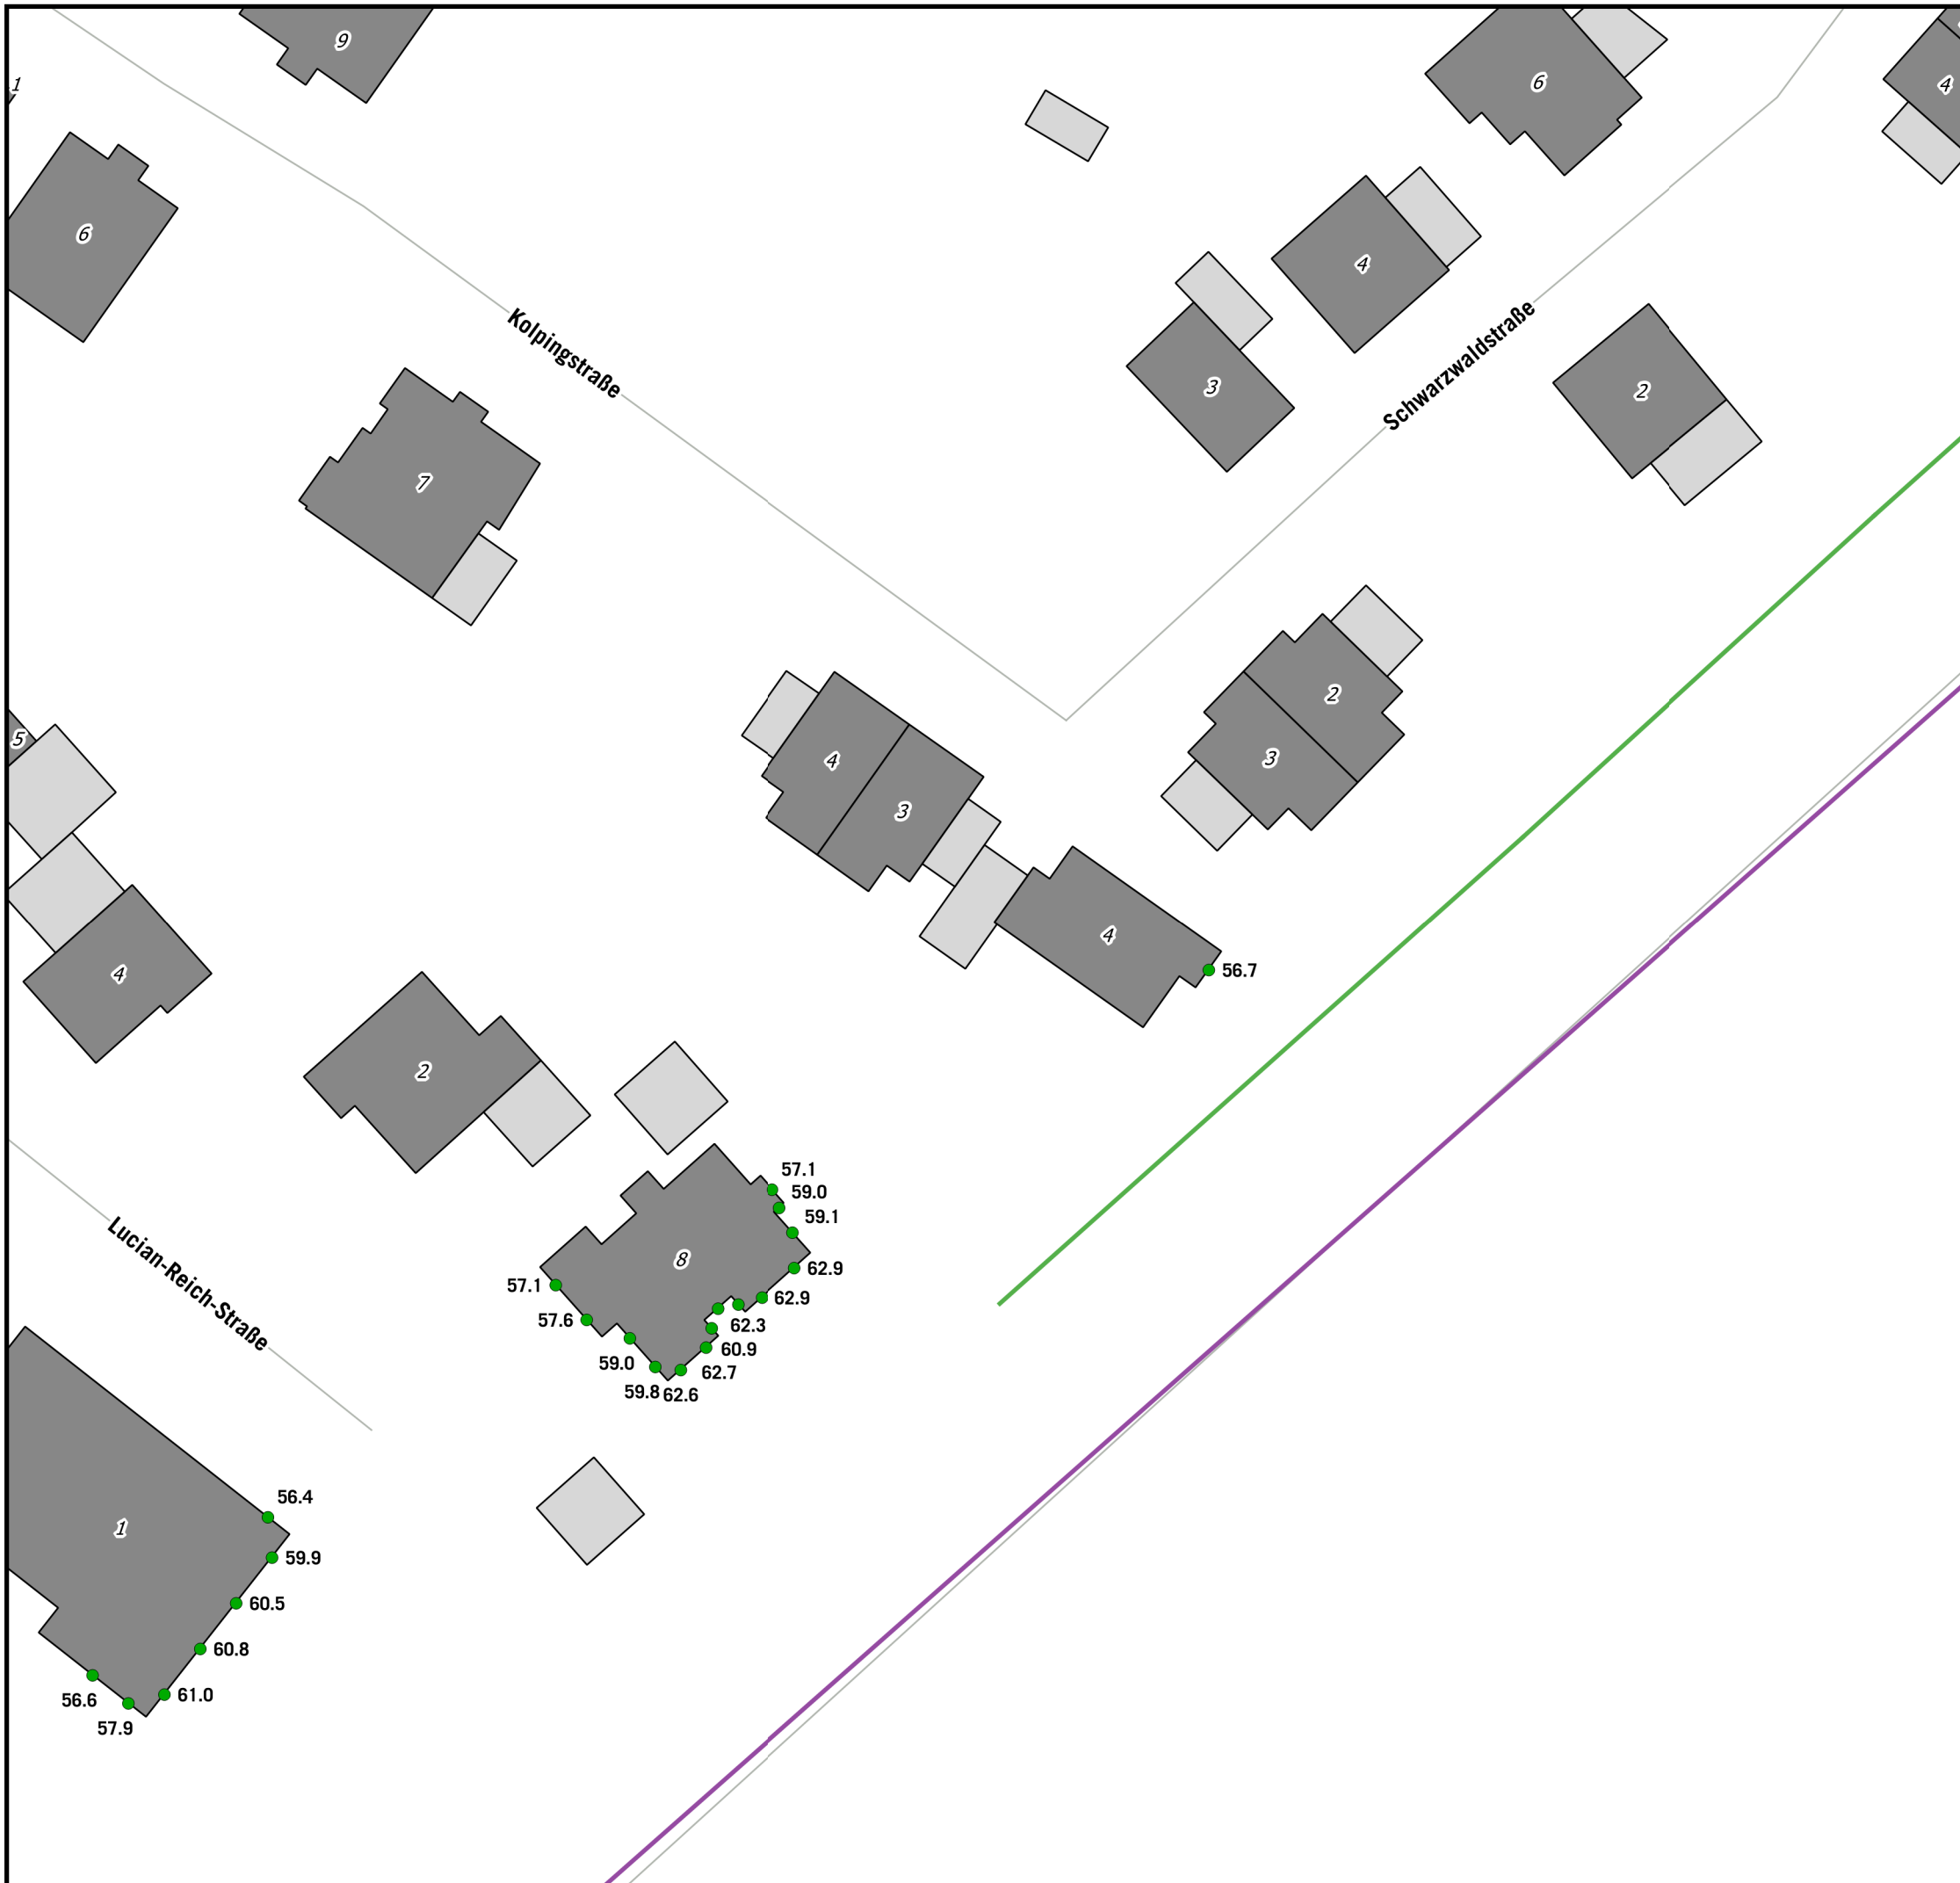

Auf DIN A3 in Maßstab 1:1.000 11/2020

GEMEINDE IFFEZHEIM
EU-UMGEBUNGSLÄRMRICHTLINIE **5.1.5**
LÄRMAKTIONSPLANUNG

KOEHLER & LEUTWEIN
 Ingenieurbüro für Verkehrswesen

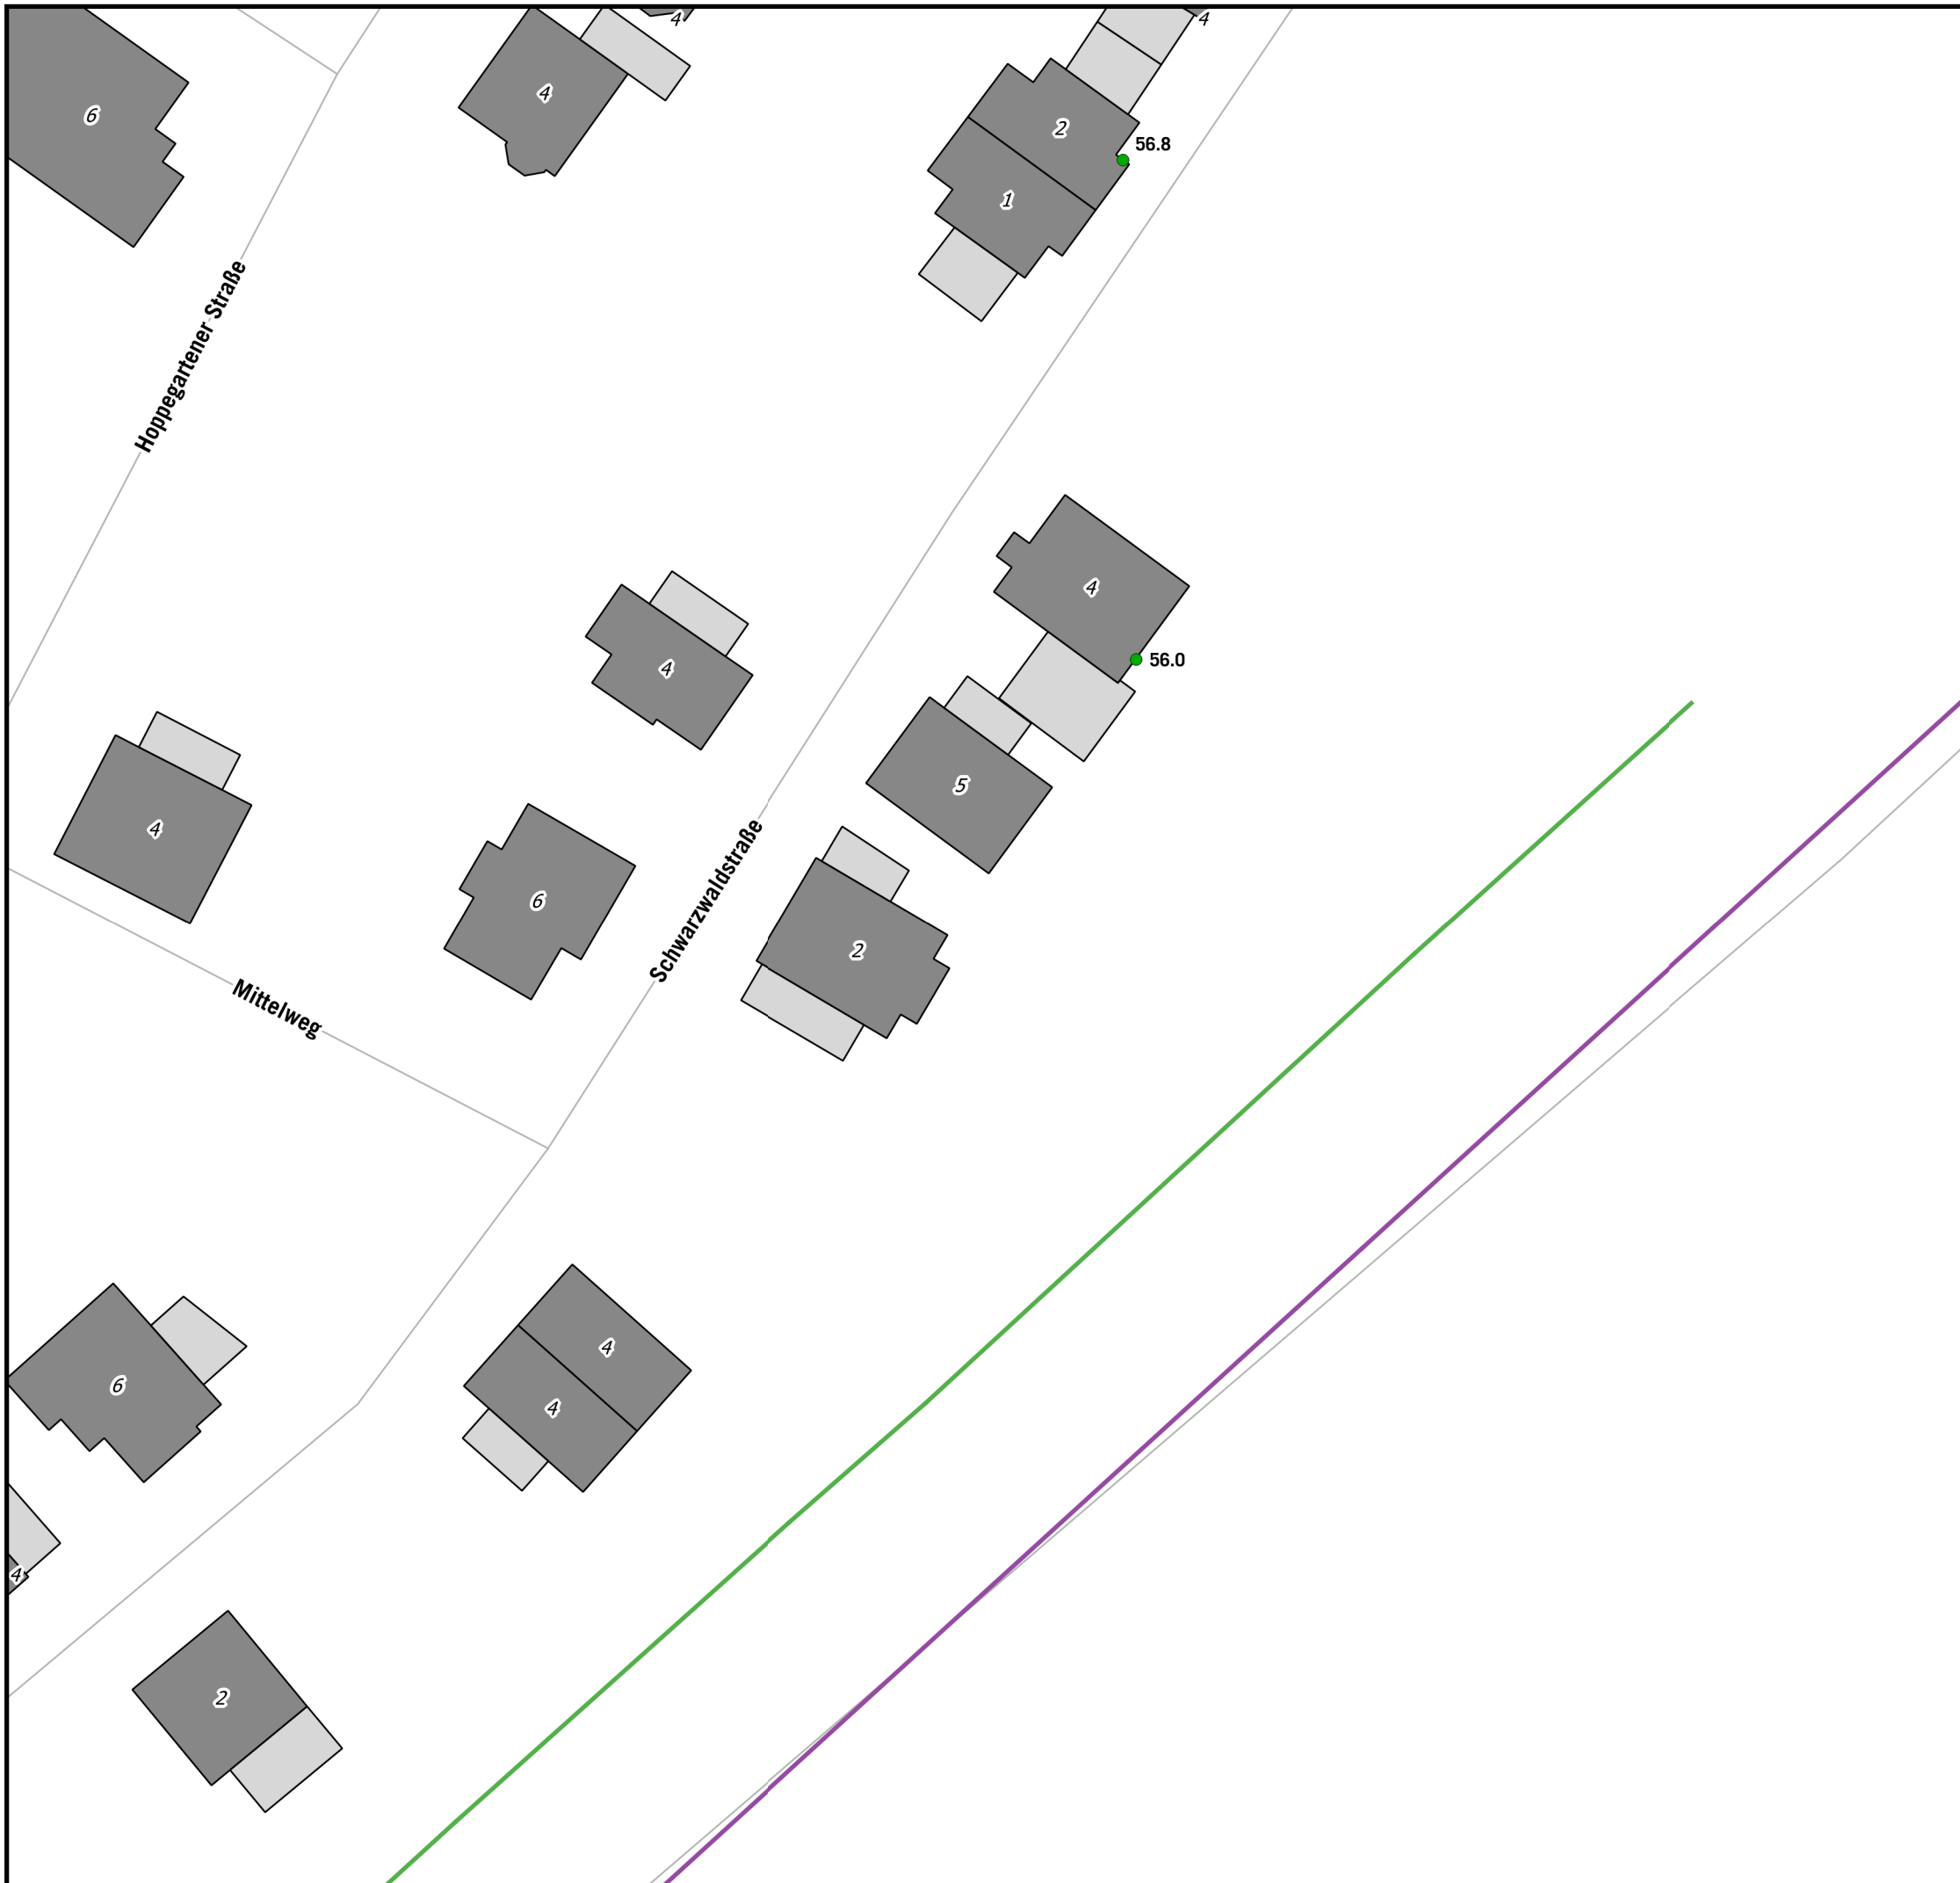

KARTIERUNG LUBW 2017
FASSADENPEGEL
Lden (24h)

- Fassadenpegel VBUS Lden (24h)**
- 55-65 dB(A)
 - 65-70 dB(A)
 - 70-73 dB(A) - Vordringlicher Bedarf
 - >73 dB(A) - Pflichtbereich
- Gebäude**
- Hauptgebäude
 - Nebengebäude
 - Schule
 - Krankenhaus
 - Kindergarten
 - Kartierte Straßen 2017




Auf DIN A3 in Maßstab 1:1.000

11/2020

GEMEINDE IFFEZHEIM
EU-UMGEBUNGSLÄRMRICHTLINIE
LÄRMAKTIONSPLANUNG



5.1.6

KOEHLER & LEUTWEIN
 Ingenieurbüro für Verkehrswesen

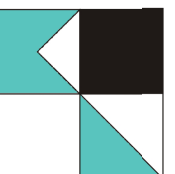

KARTIERUNG LUBW 2017
FASSADENPEGEL
Lden (24h)

- Fassadenpegel VBUS Lden (24h)**
- 55-65 dB(A)
 - 65-70 dB(A)
 - 70-73 dB(A) - Vordringlicher Bedarf
 - >73 dB(A) - Pflichtbereich
- Gebäude**
- Hauptgebäude
 - Nebengebäude
 - Schule
 - Krankenhaus
 - Kindergarten
 - Kartierte Straßen 2017

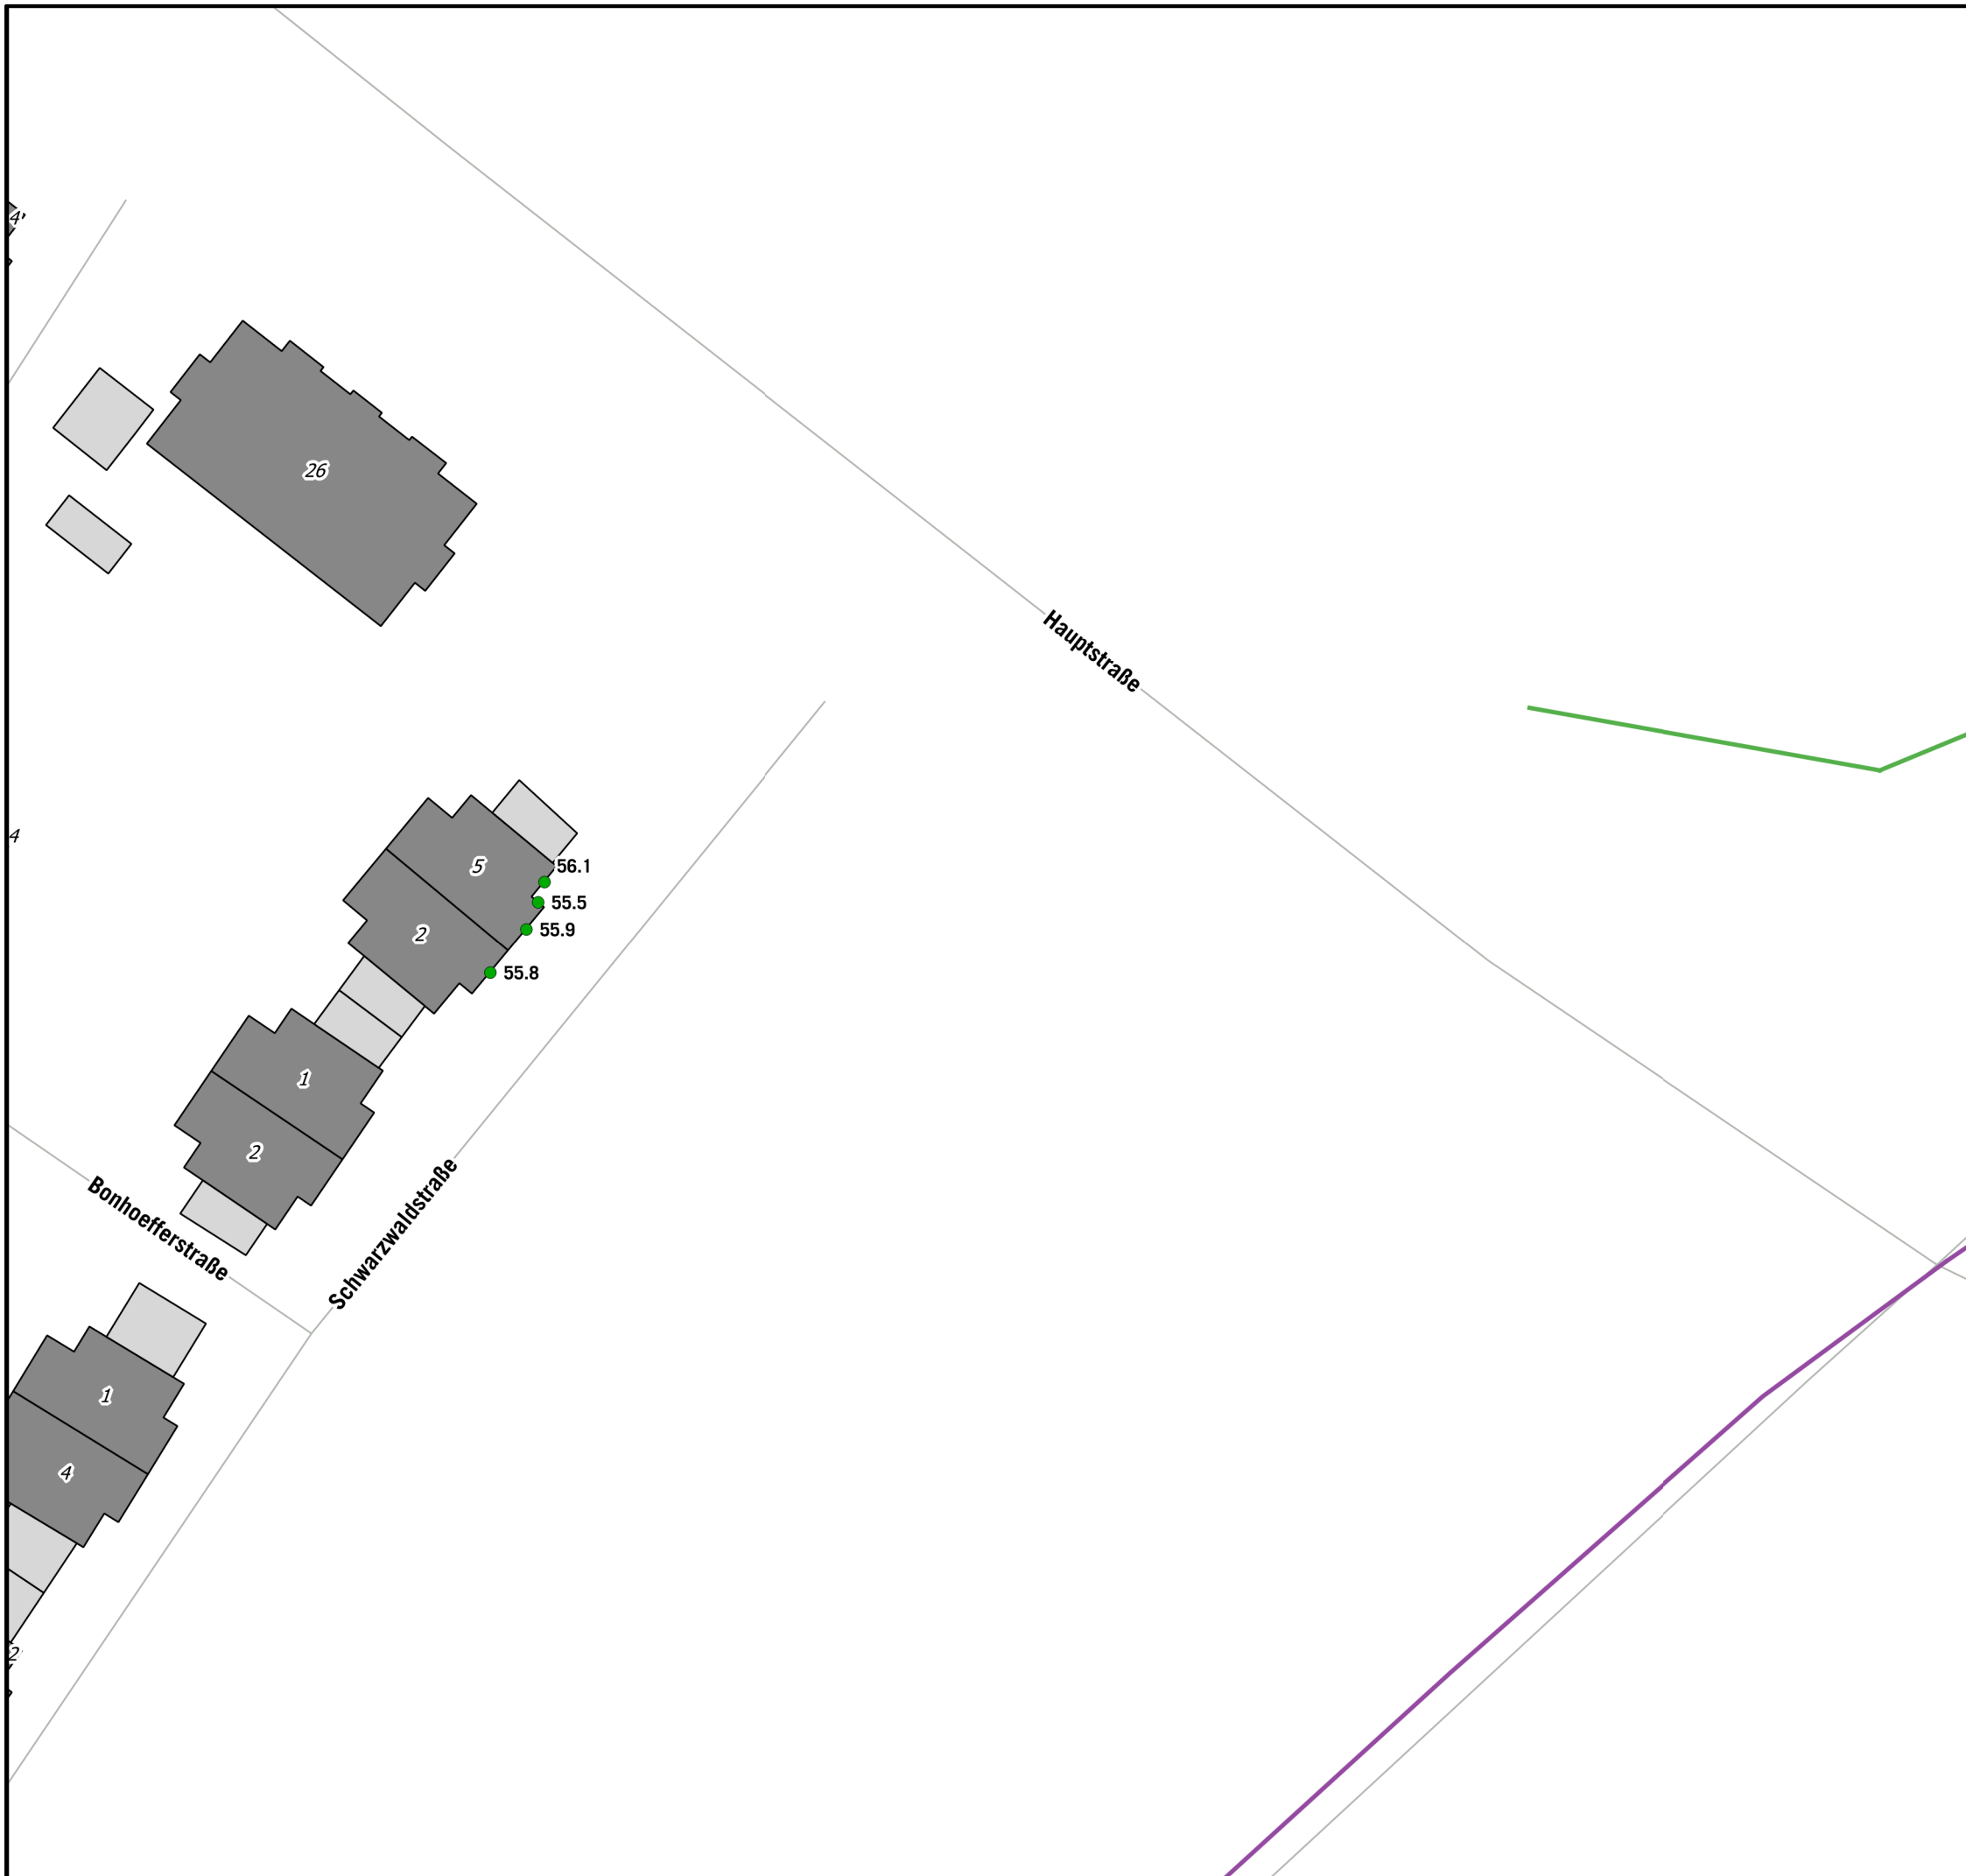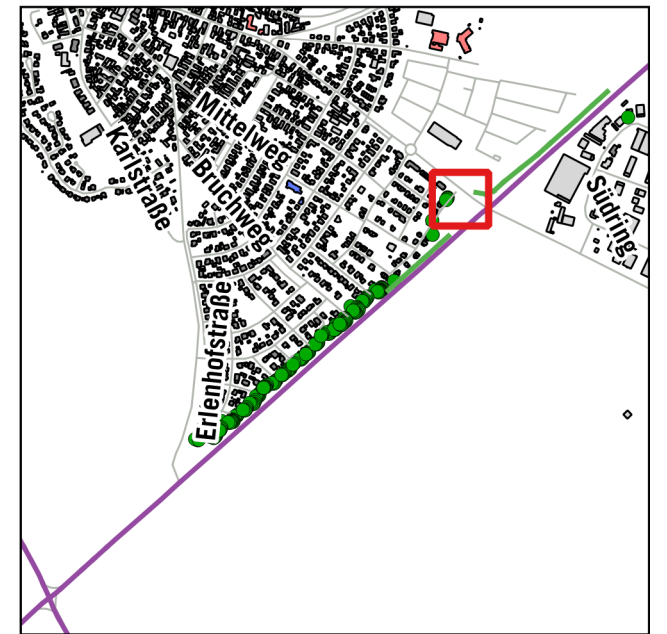


Auf DIN A3 in Maßstab 1:1.000


11/2020

GEMEINDE IFFEZHEIM
EU-UMGEBUNGSLÄRMRICHTLINIE
LÄRMAKTIONSPLANUNG

5.1.7

KOEHLER & LEUTWEIN
 Ingenieurbüro für Verkehrswesen

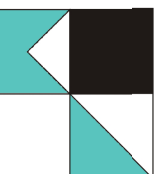

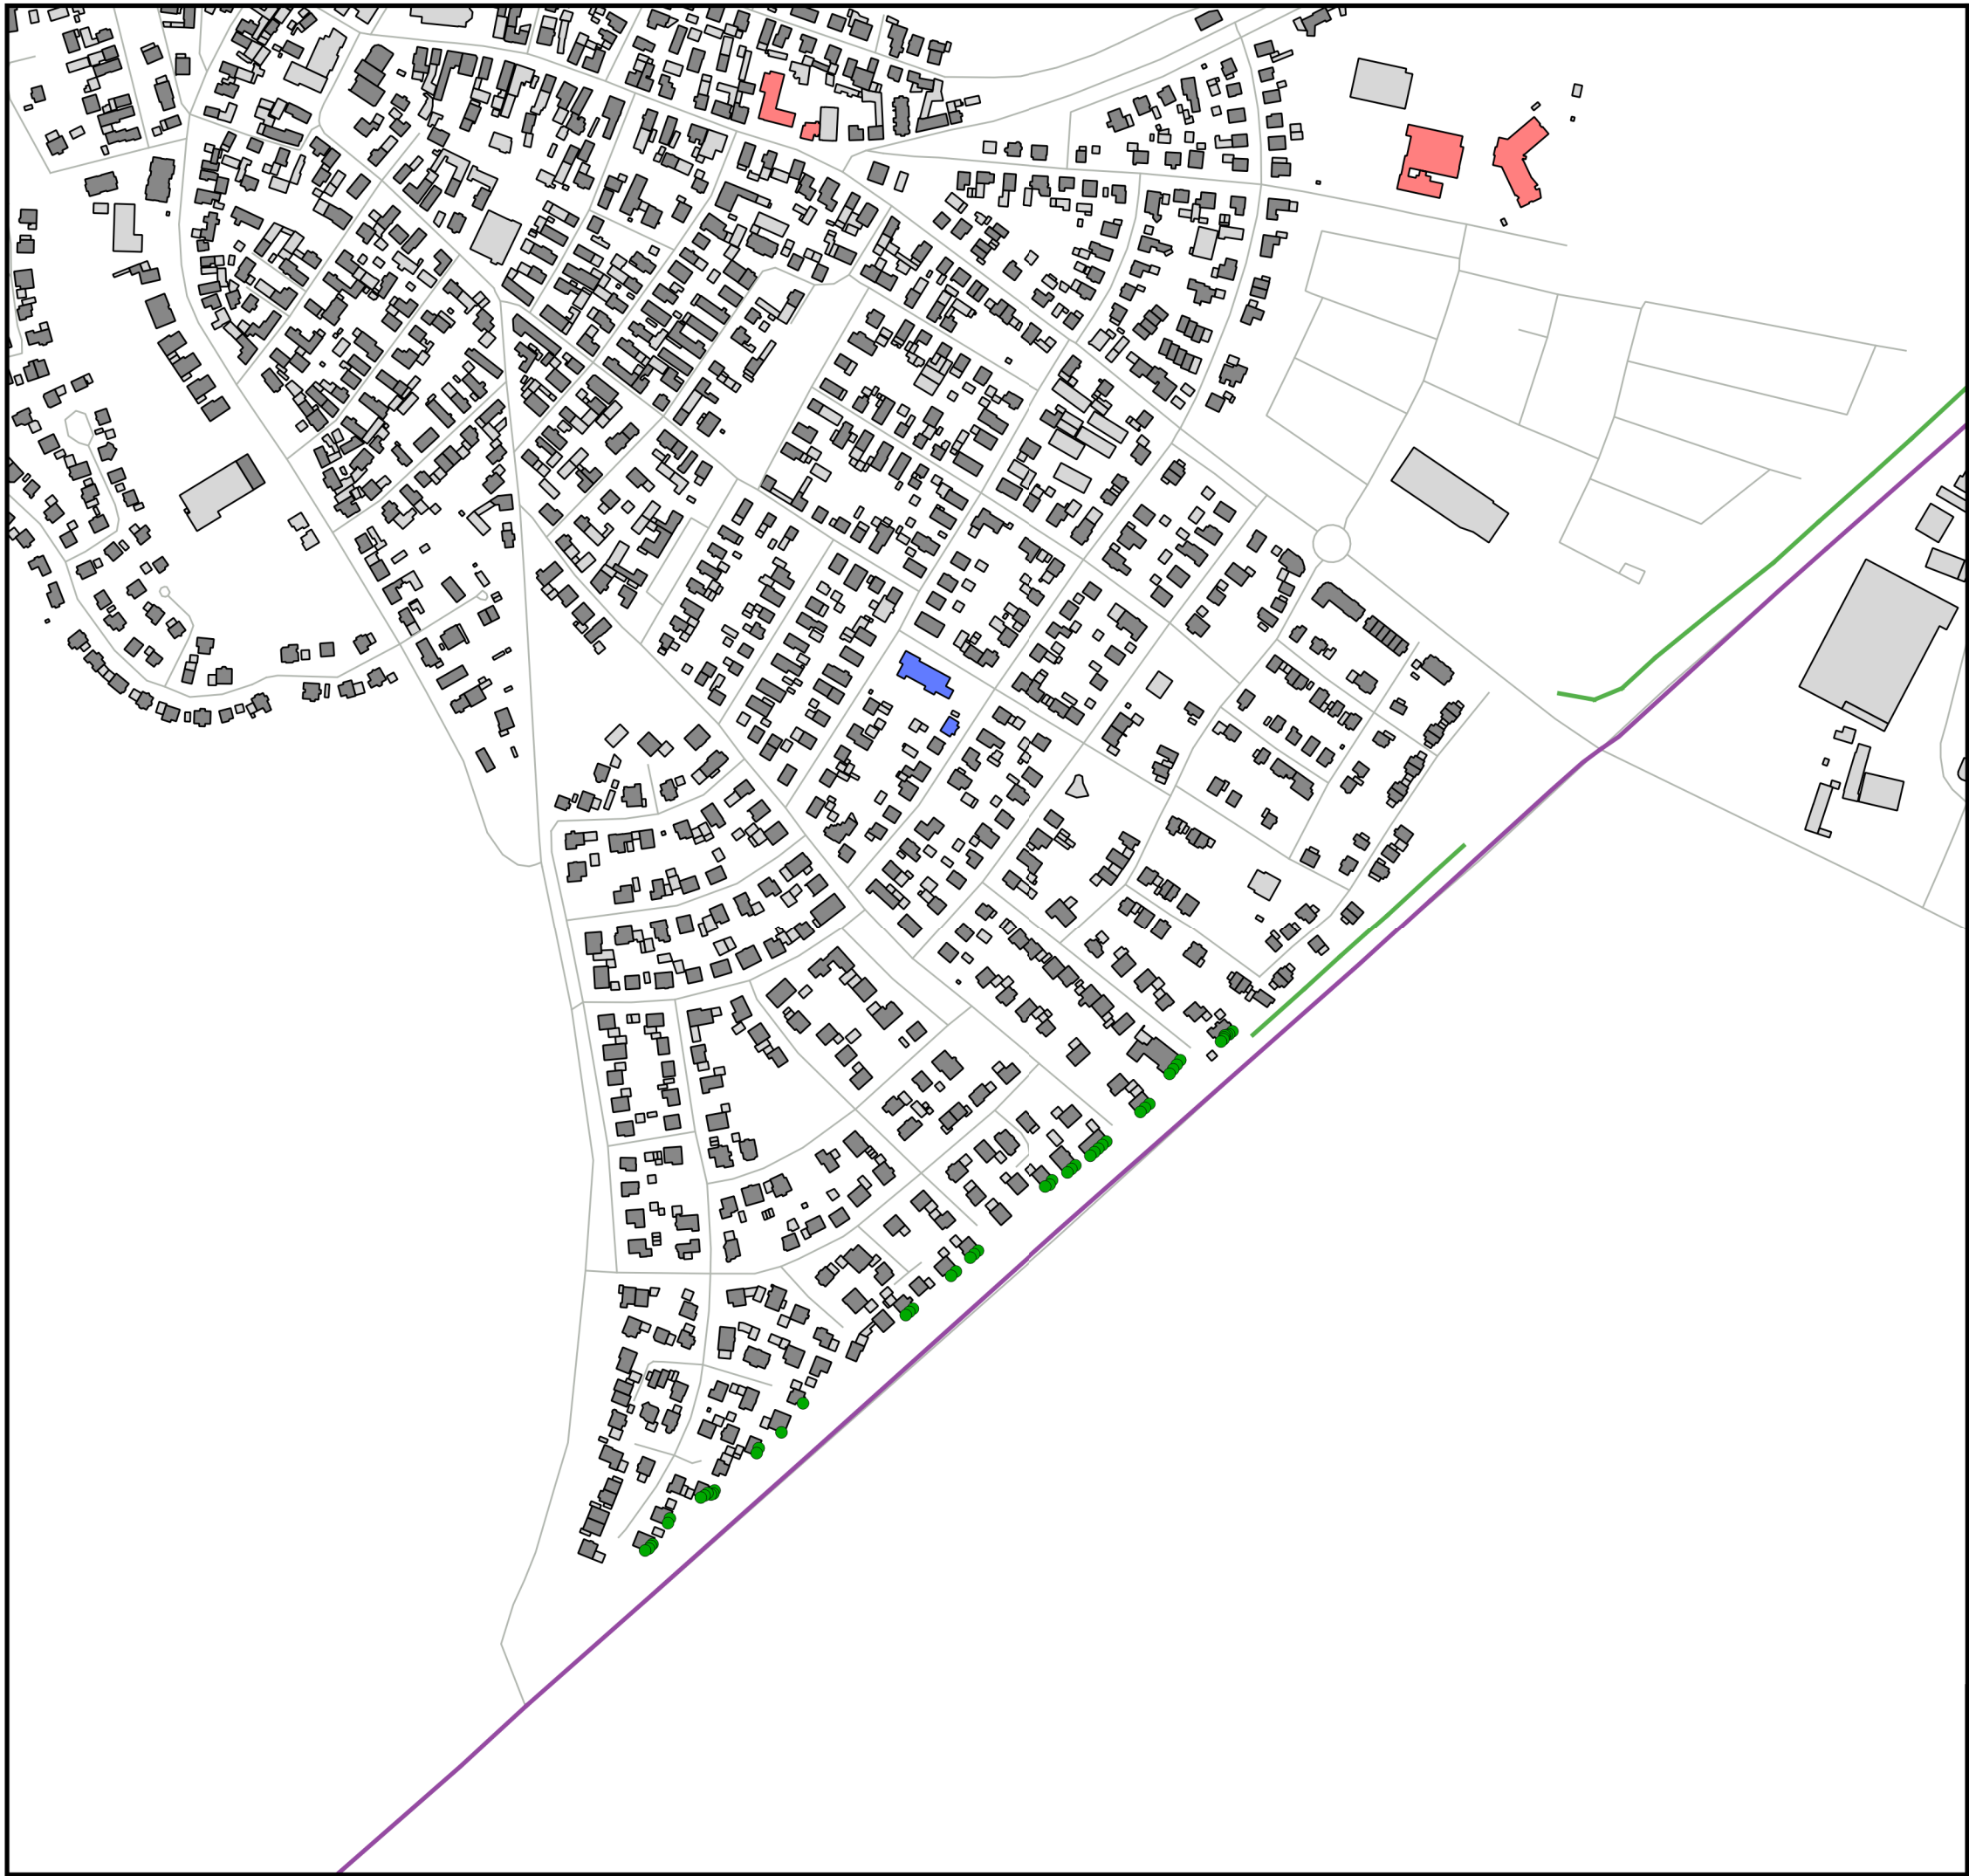

KARTIERUNG LUBW 2017
FASSADENPEGEL
 Ln (22-06 Uhr)


- Fassadenpegel VBUS Ln**
- 50-55 dB(A)
 - 55-60 dB(A)
 - 60-63 dB(A) - Vordringlicher Bedarf
 - >63 dB(A) - Pflichtbereich
- Gebäude**
- Hauptgebäude
 - Nebengebäude
 - Schule
 - Krankenhaus
 - Kindergarten
 - Kartierte Straßen 2017



Auf DIN A3 in Maßstab 1:5.000 11/2020

GEMEINDE IFFEZHEIM
EU-UMGEBUNGSLÄRMRICHTLINIE
LÄRMAKTIONSPLANUNG **5.2.0**

KOEHLER & LEUTWEIN
 Ingenieurbüro für Verkehrswesen

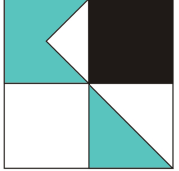

KARTIERUNG LUBW 2017
FASSADENPEGEL
Ln (22-06 Uhr)

Fassadenpegel VBUS Ln

- 50-55 dB(A)
- 55-60 dB(A)
- 60-63 dB(A) - Vordringlicher Bedarf
- >63 dB(A) - Pflichtbereich

Gebäude

- Hauptgebäude
- Nebengebäude
- Schule
- Krankenhaus
- Kindergarten

Kartierte Straßen 2017




Auf DIN A3 in Maßstab 1:1.000


11/2020

GEMEINDE IFFEZHEIM
EU-UMGEBUNGSLÄRMRICHTLINIE
LÄRMAKTIONSPLANUNG

5.2.1

KOEHLER & LEUTWEIN
 Ingenieurbüro für Verkehrswesen

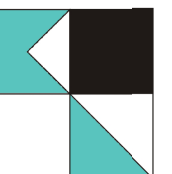

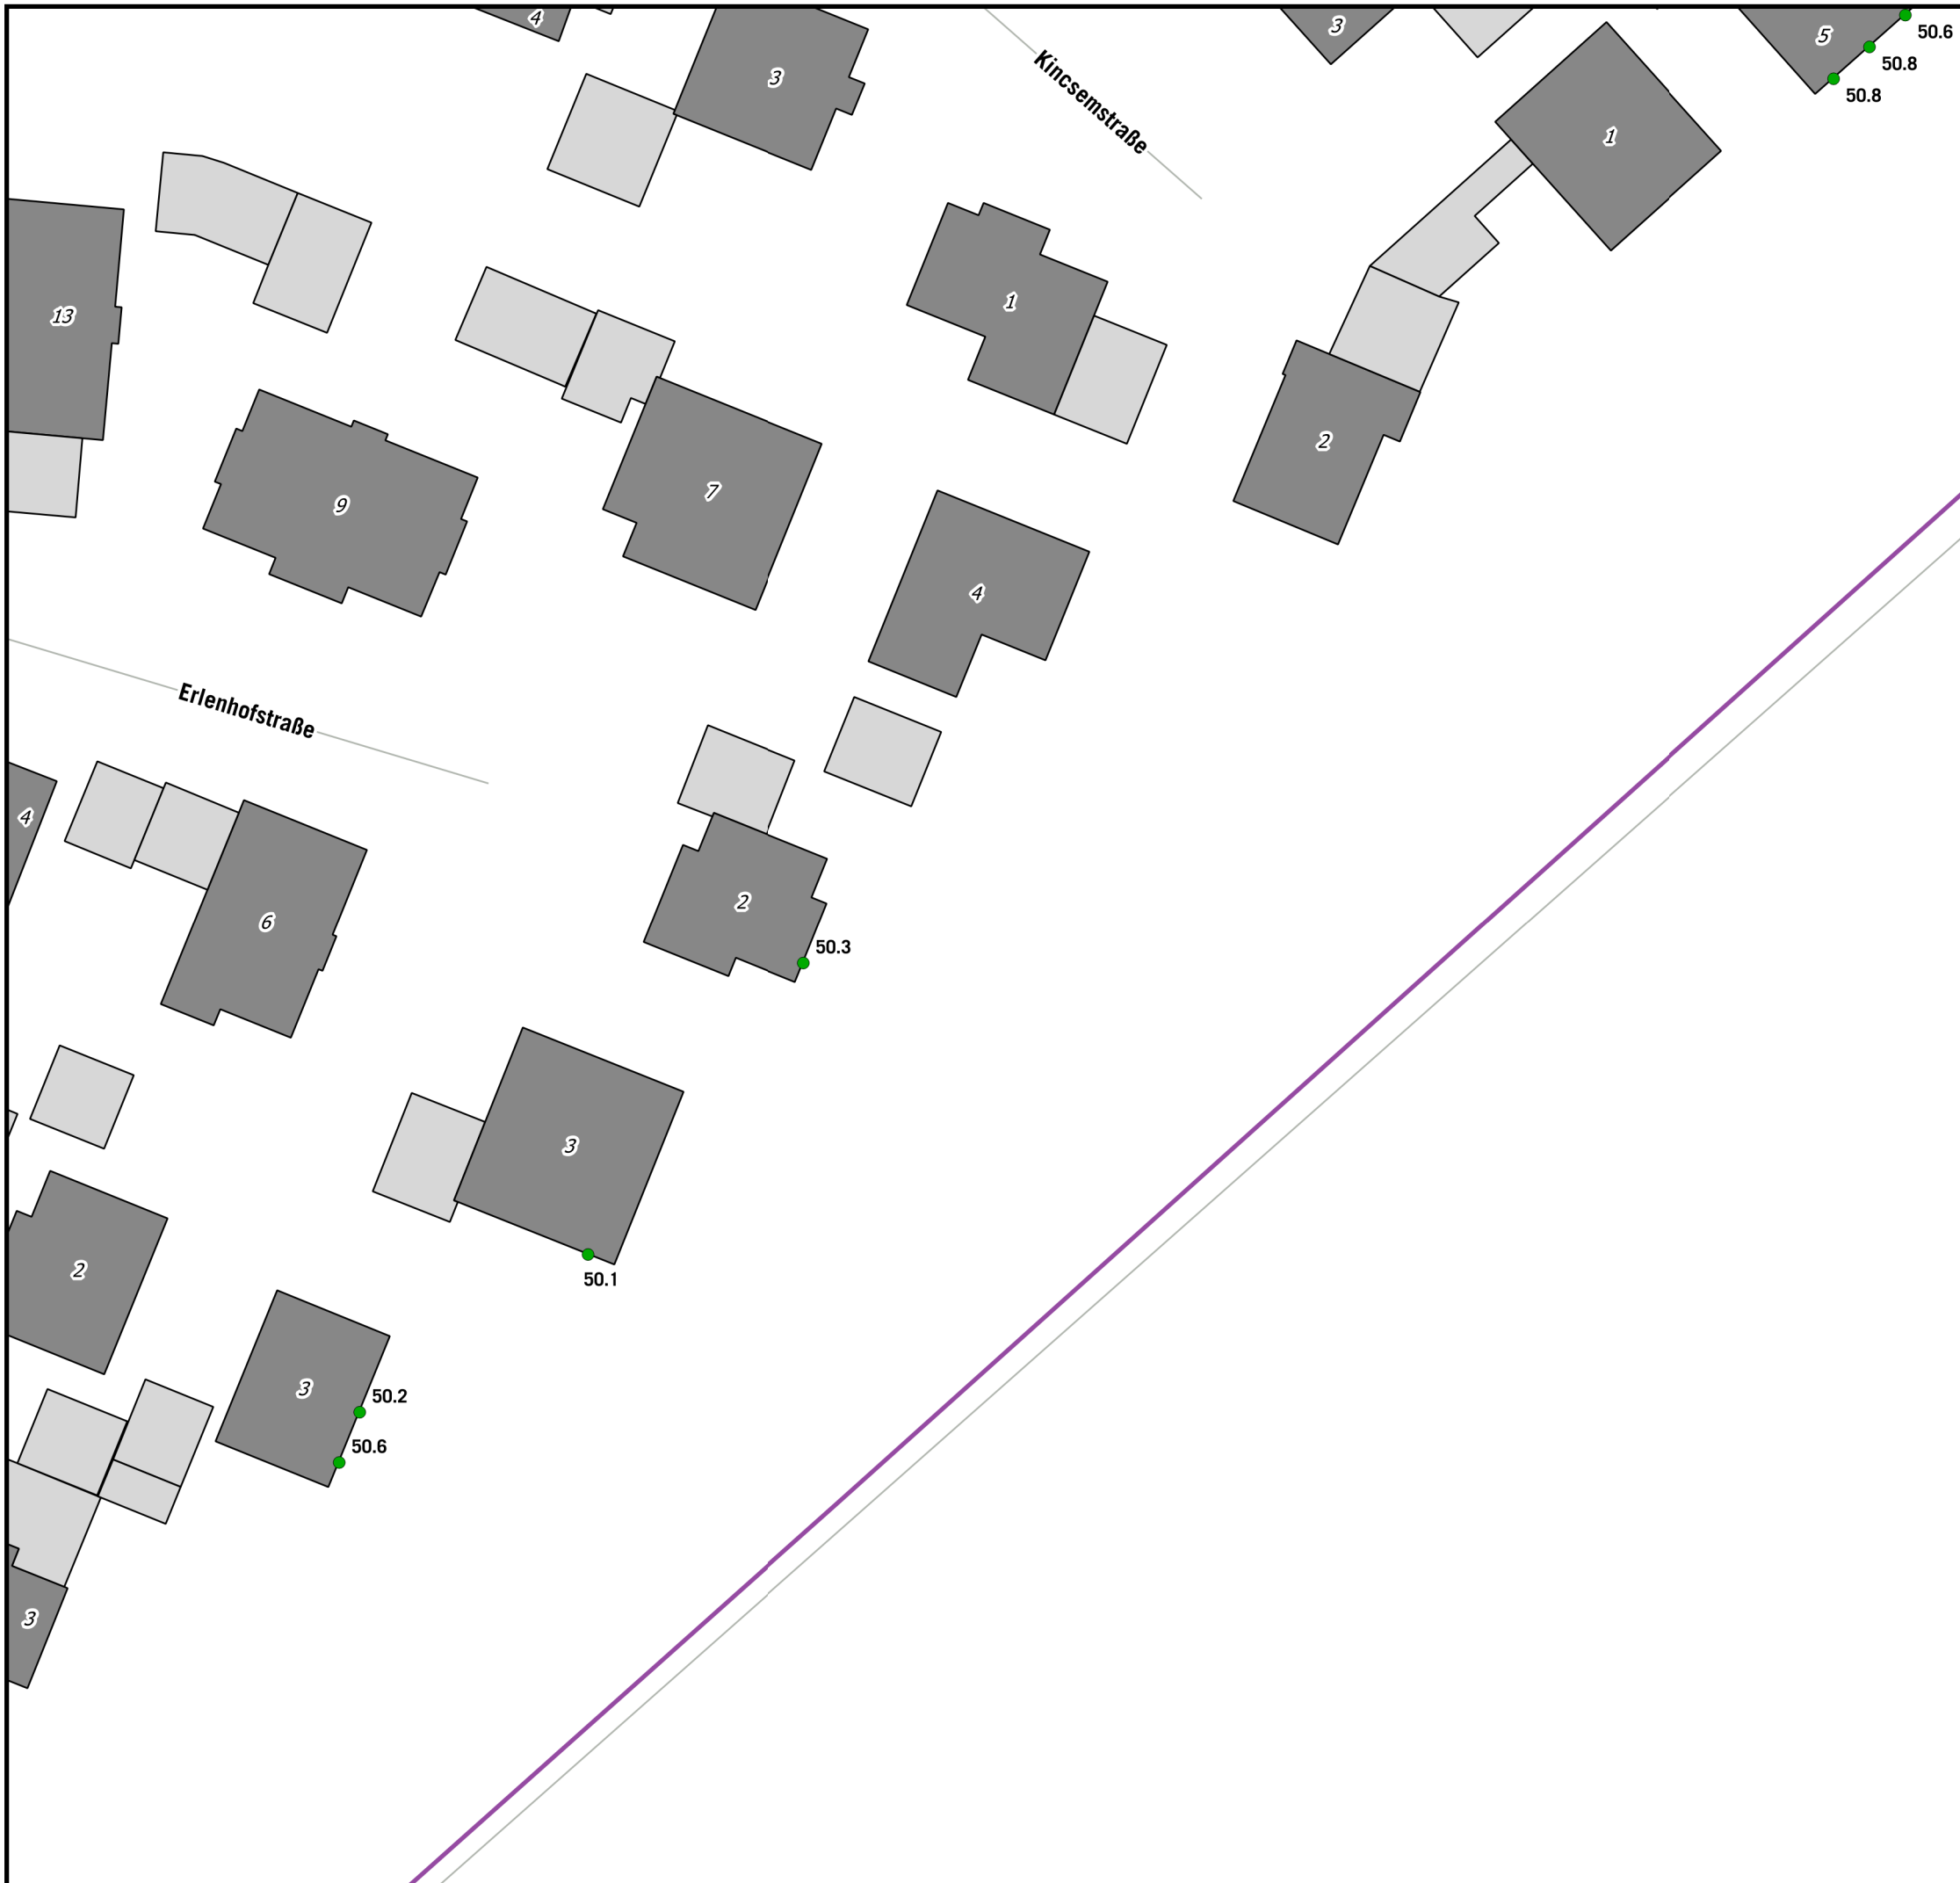


KARTIERUNG LUBW 2017
FASSADENPEGEL
 Ln (22-06 Uhr)

Fassadenpegel VBUS Ln

- 50-55 dB(A)
- 55-60 dB(A)
- 60-63 dB(A) - Vordringlicher Bedarf
- >63 dB(A) - Pflichtbereich

Gebäude

- Hauptgebäude
- Nebengebäude
- Schule
- Krankenhaus
- Kindergarten
- Kartierte Straßen 2017

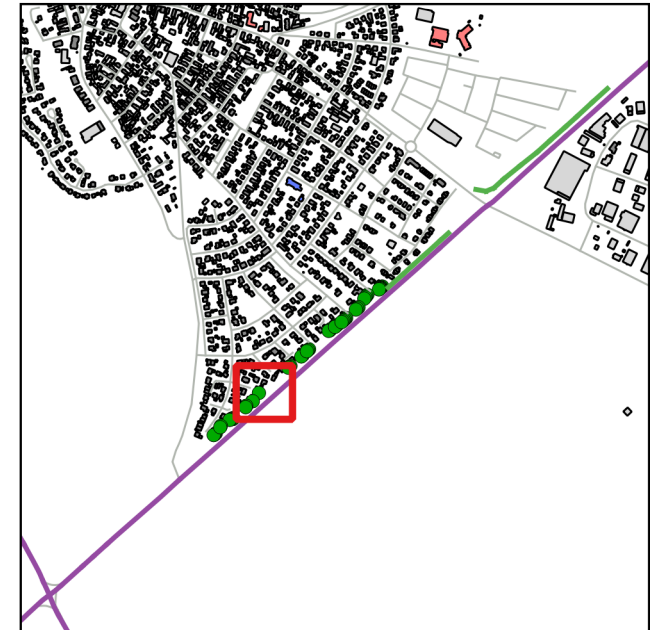


Auf DIN A3 in Maßstab 1:1.000

11/2020

GEMEINDE IFFEZHEIM
EU-UMGEBUNGSLÄRMRICHTLINIE
LÄRMAKTIONSPLANUNG

5.2.2

KOEHLER & LEUTWEIN
 Ingenieurbüro für Verkehrswesen

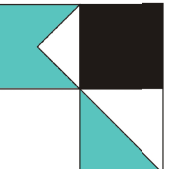

KARTIERUNG LUBW 2017
FASSADENPEGEL
Ln (22-06 Uhr)



Fassadenpegel VBUS Ln

- 50-55 dB(A)
- 55-60 dB(A)
- 60-63 dB(A) - Vordringlicher Bedarf
- >63 dB(A) - Pflichtbereich

Gebäude

- Hauptgebäude
- Nebengebäude
- Schule
- Krankenhaus
- Kindergarten

Kartierte Straßen 2017

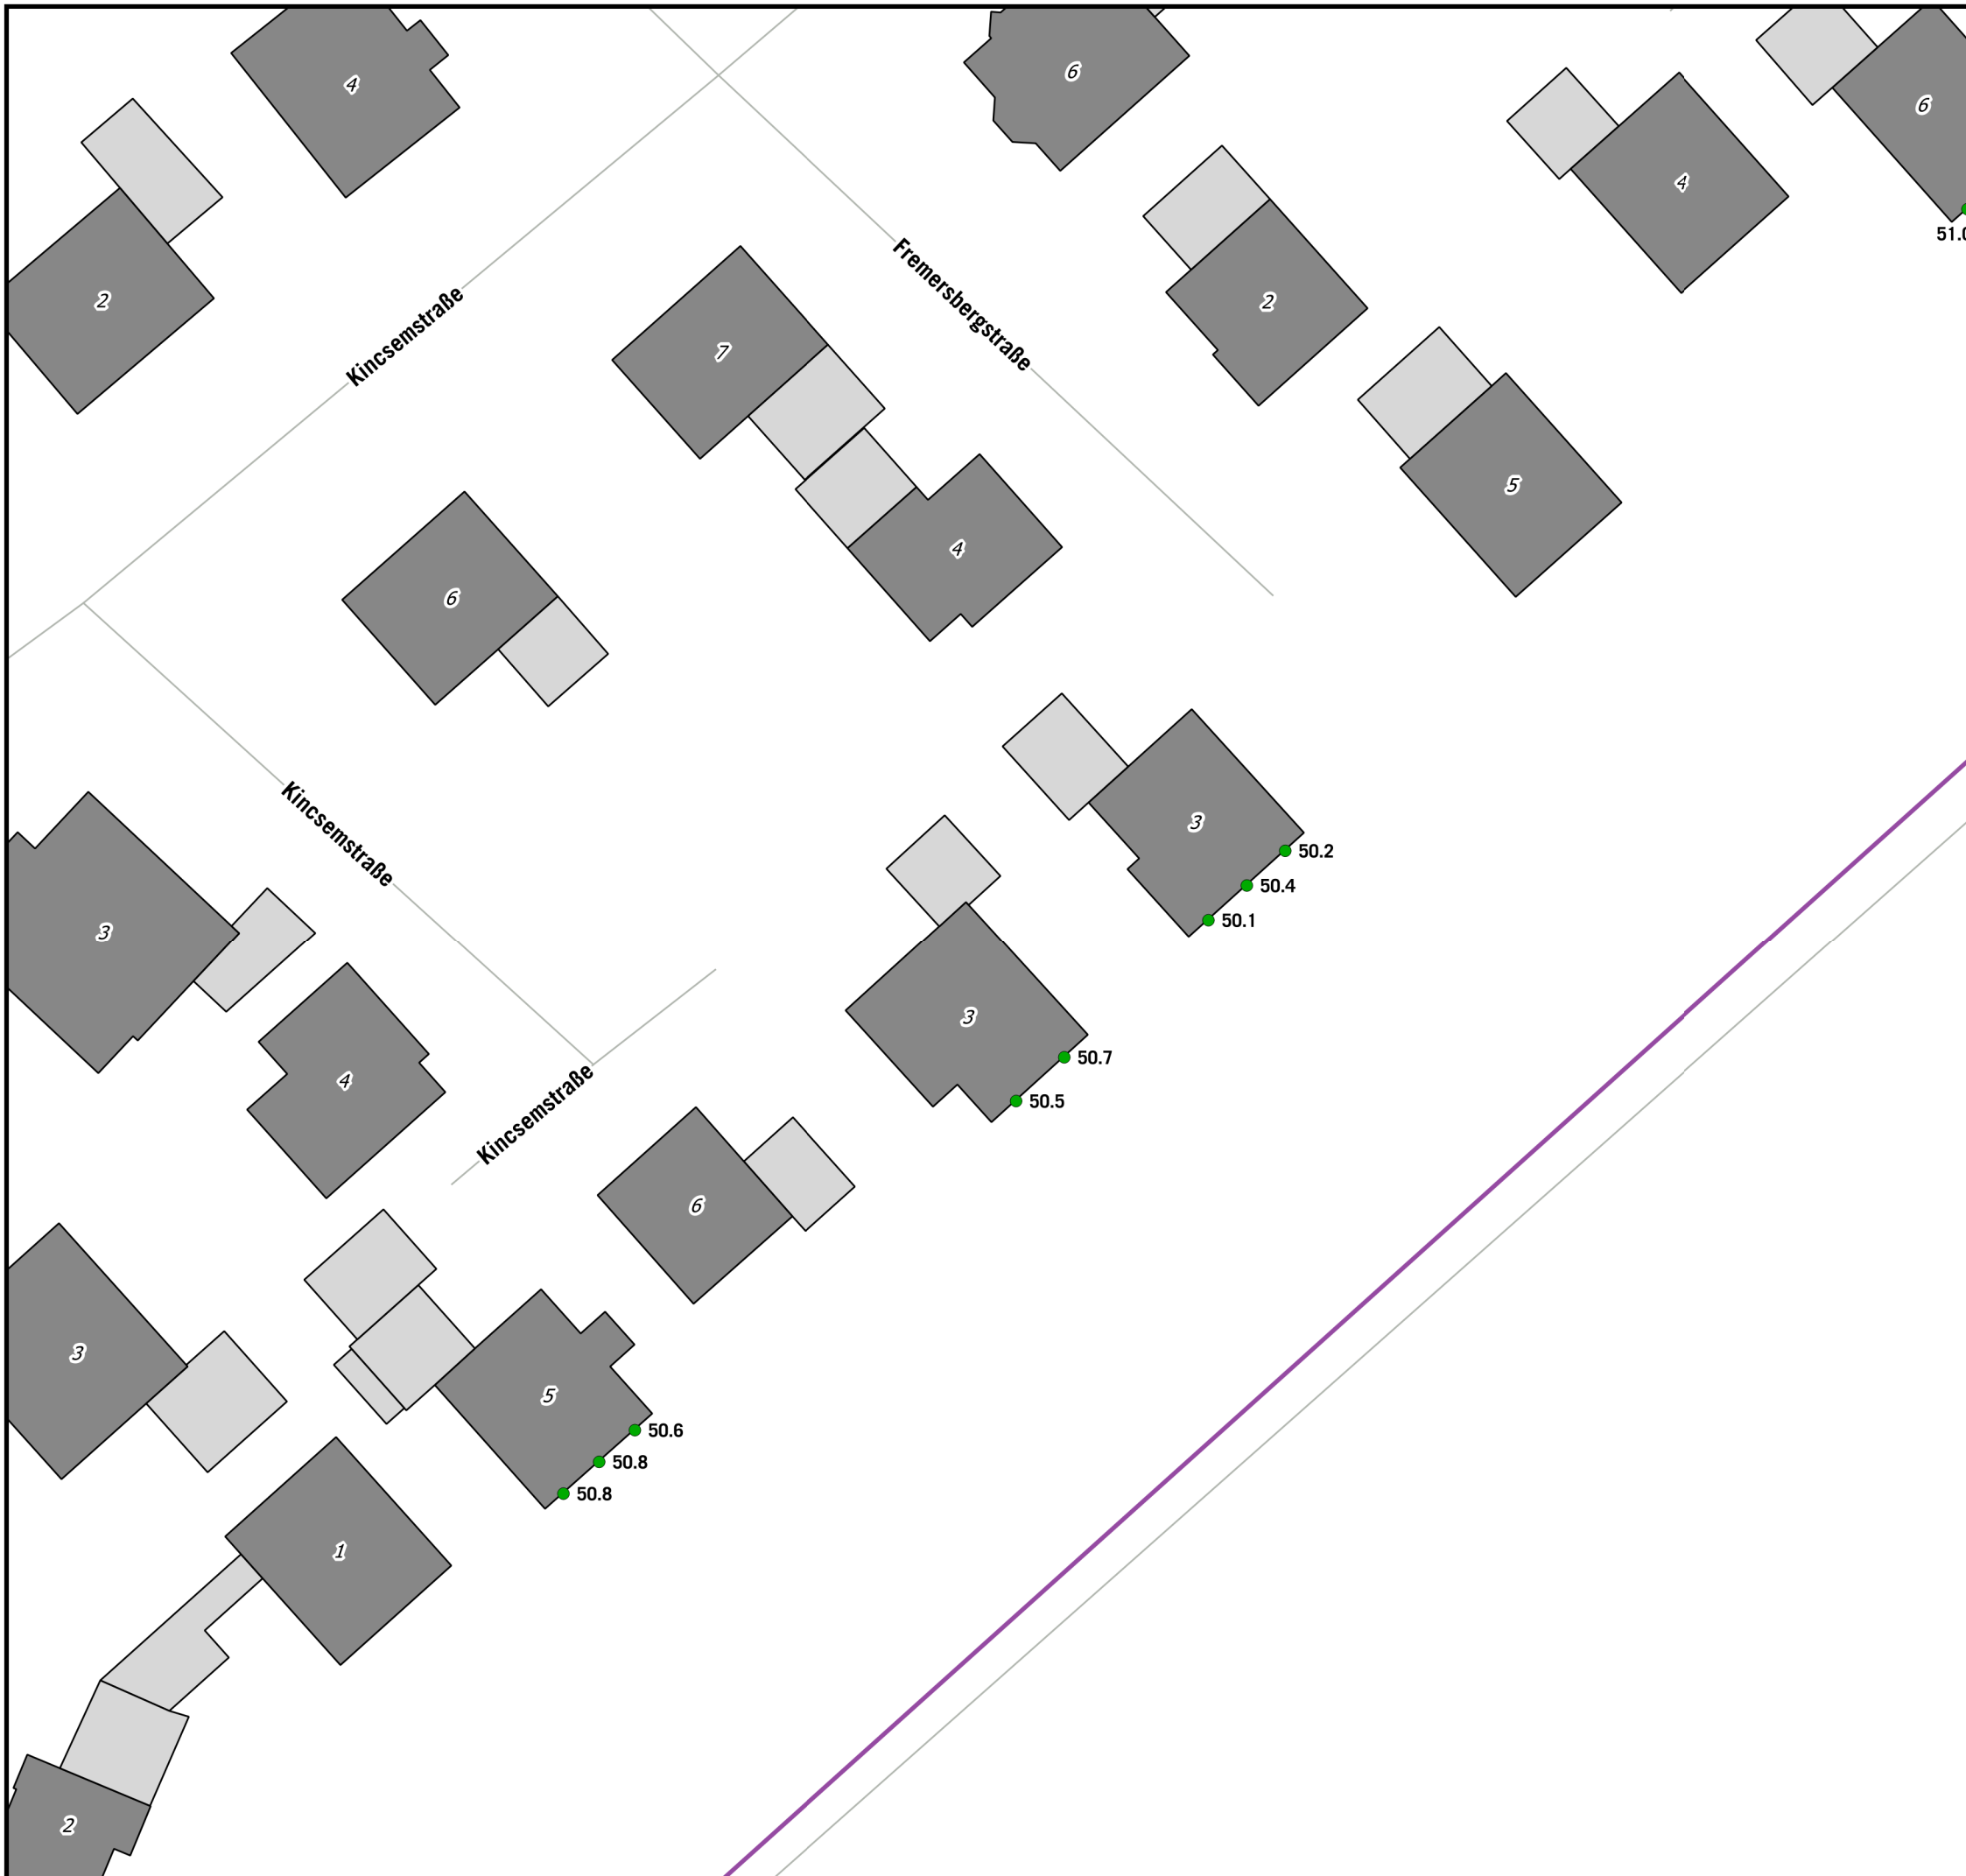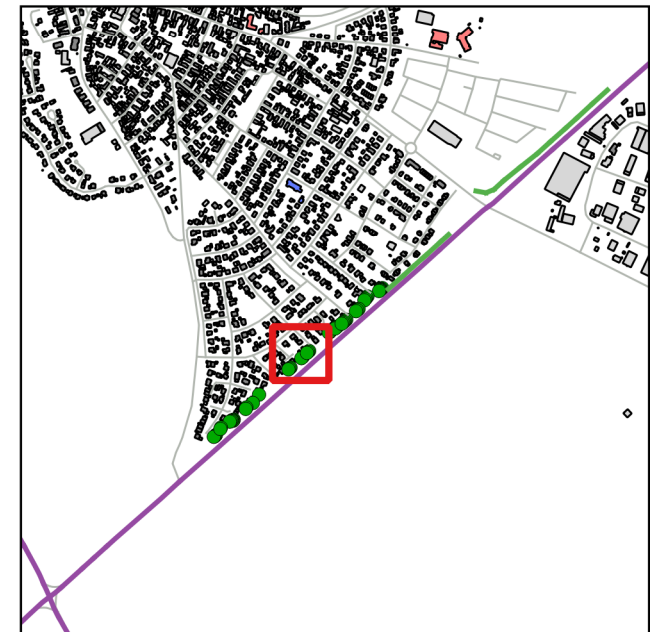


Auf DIN A3 in Maßstab 1:1.000

11/2020

GEMEINDE IFFEZHEIM
EU-UMGEBUNGSLÄRMRICHTLINIE
LÄRMAKTIONSPLANUNG

5.2.3

KOEHLER & LEUTWEIN
 Ingenieurbüro für Verkehrswesen

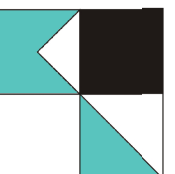

KARTIERUNG LUBW 2017
FASSADENPEGEL
Ln (22-06 Uhr)

Fassadenpegel VBUS Ln

- 50-55 dB(A)
- 55-60 dB(A)
- 60-63 dB(A) - Vordringlicher Bedarf
- >63 dB(A) - Pflichtbereich

Gebäude

- Hauptgebäude
- Nebengebäude
- Schule
- Krankenhaus
- Kindergarten

— Kartierte Straßen 2017




Auf DIN A3 in Maßstab 1:1.000

11/2020

GEMEINDE IFFEZHEIM
EU-UMGEBUNGSLÄRMRICHTLINIE
LÄRMAKTIONSPLANUNG

5.2.4

KOEHLER & LEUTWEIN
 Ingenieurbüro für Verkehrswesen

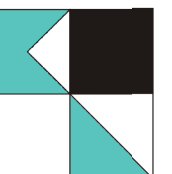

KARTIERUNG LUBW 2017
FASSADENPEGEL
Ln (22-06 Uhr)

Fassadenpegel VBUS Ln

- 50-55 dB(A)
- 55-60 dB(A)
- 60-63 dB(A) - Vordringlicher Bedarf
- >63 dB(A) - Pflichtbereich

Gebäude

- Hauptgebäude
- Nebengebäude
- Schule
- Krankenhaus
- Kindergarten
- Kartierte Straßen 2017




Auf DIN A3 in Maßstab 1:1.000

11/2020

GEMEINDE IFFEZHEIM
EU-UMGEBUNGSLÄRMRICHTLINIE
LÄRMAKTIONSPLANUNG

5.2.5

KOEHLER & LEUTWEIN
 Ingenieurbüro für Verkehrswesen

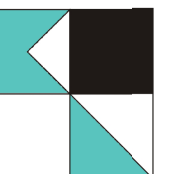

KARTIERUNG LUBW 2017
FASSADENPEGEL
Ln (22-06 Uhr)


Fassadenpegel VBUS Ln

- 50-55 dB(A)
- 55-60 dB(A)
- 60-63 dB(A) - Vordringlicher Bedarf
- >63 dB(A) - Pflichtbereich

Gebäude

- Hauptgebäude
- Nebengebäude
- Schule
- Krankenhaus
- Kindergarten

— Kartierte Straßen 2017

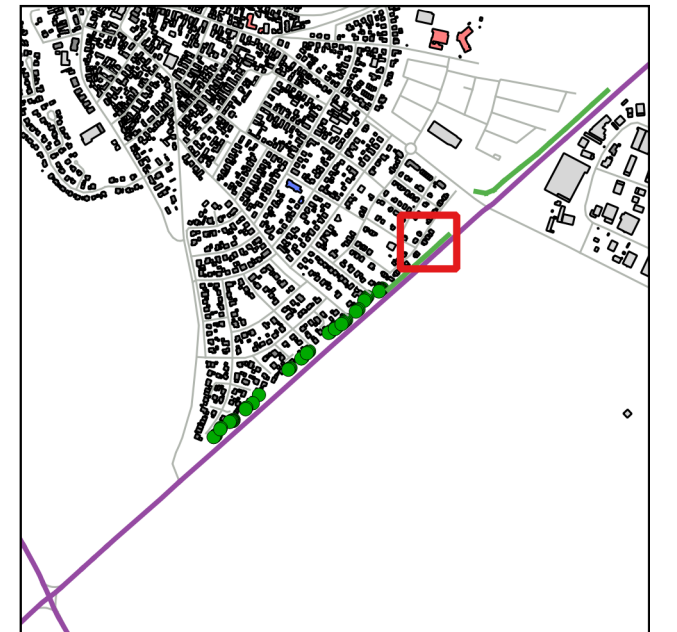



Auf DIN A3 in Maßstab 1:1.000

11/2020

GEMEINDE IFFEZHEIM
EU-UMGEBUNGSLÄRMRICHTLINIE
LÄRMAKTIONSPLANUNG

5.2.6

KOEHLER & LEUTWEIN
 Ingenieurbüro für Verkehrswesen

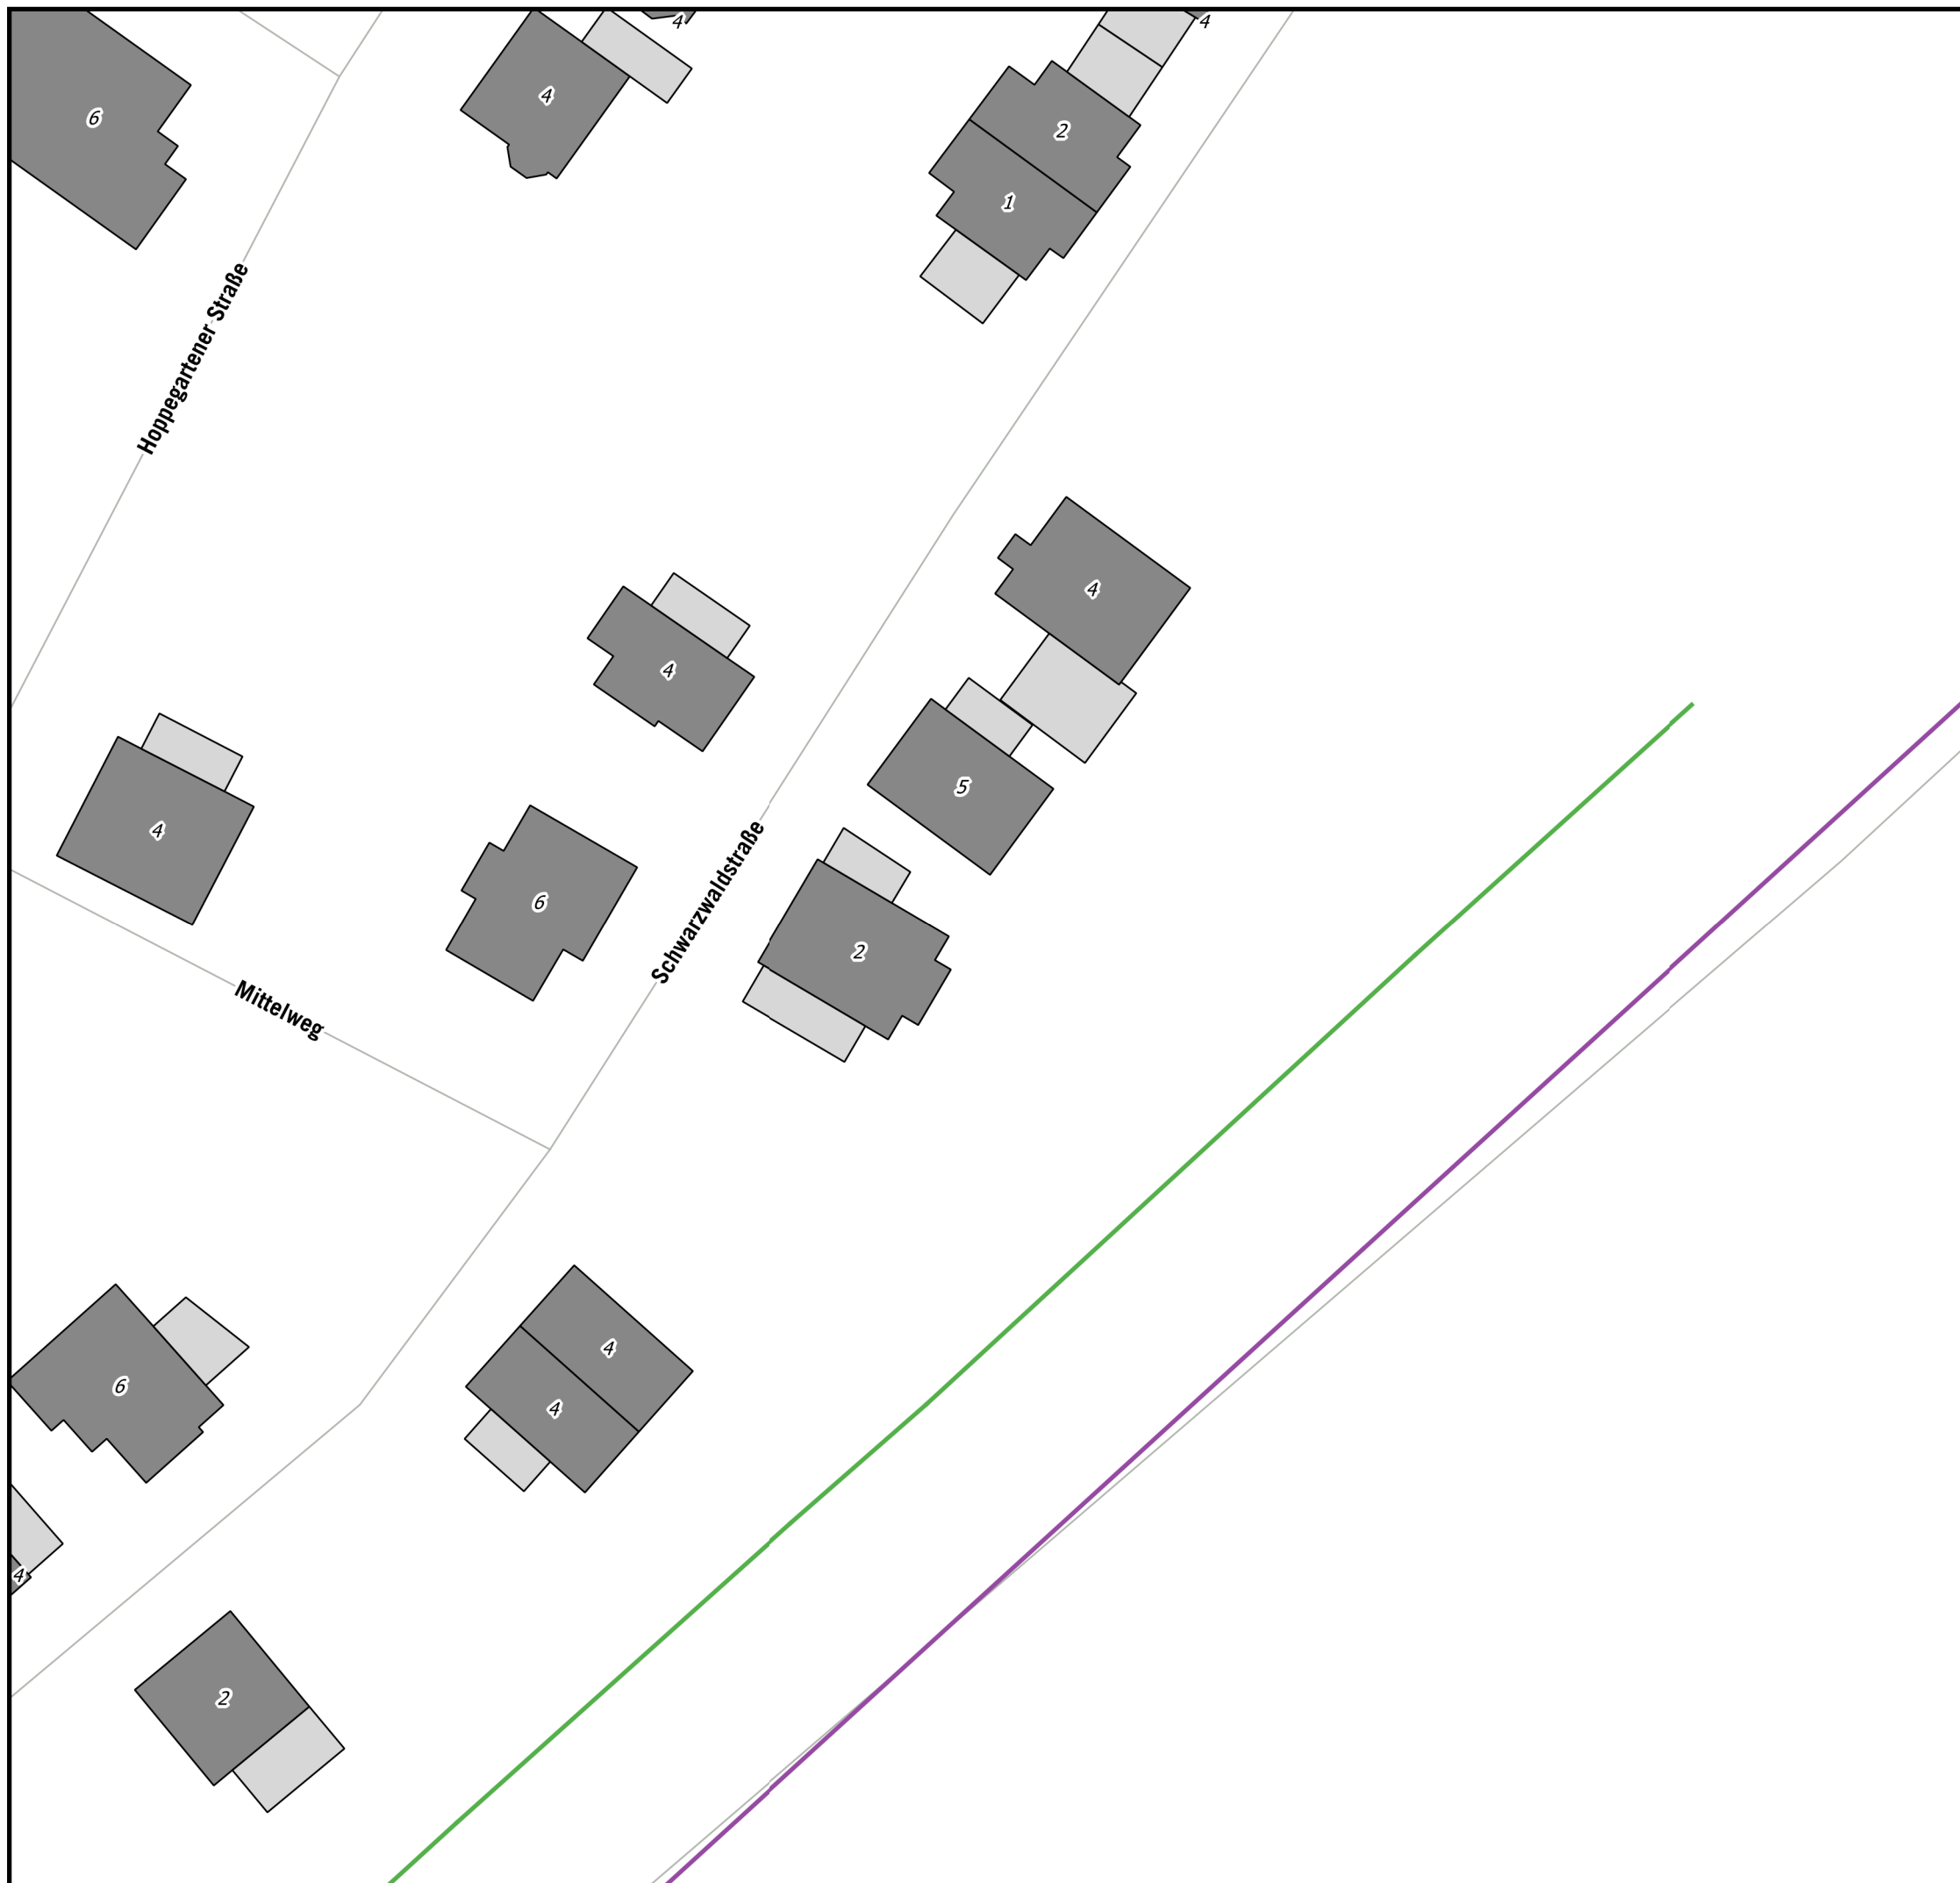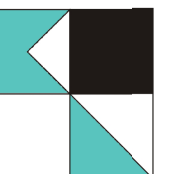

KARTIERUNG LUBW 2017
FASSADENPEGEL
 Ln (22-06 Uhr)



Fassadenpegel VBUS Ln

- 50-55 dB(A)
- 55-60 dB(A)
- 60-63 dB(A) - Vordringlicher Bedarf
- >63 dB(A) - Pflichtbereich

Gebäude

- Hauptgebäude
- Nebengebäude
- Schule
- Krankenhaus
- Kindergarten

— Kartierte Straßen 2017

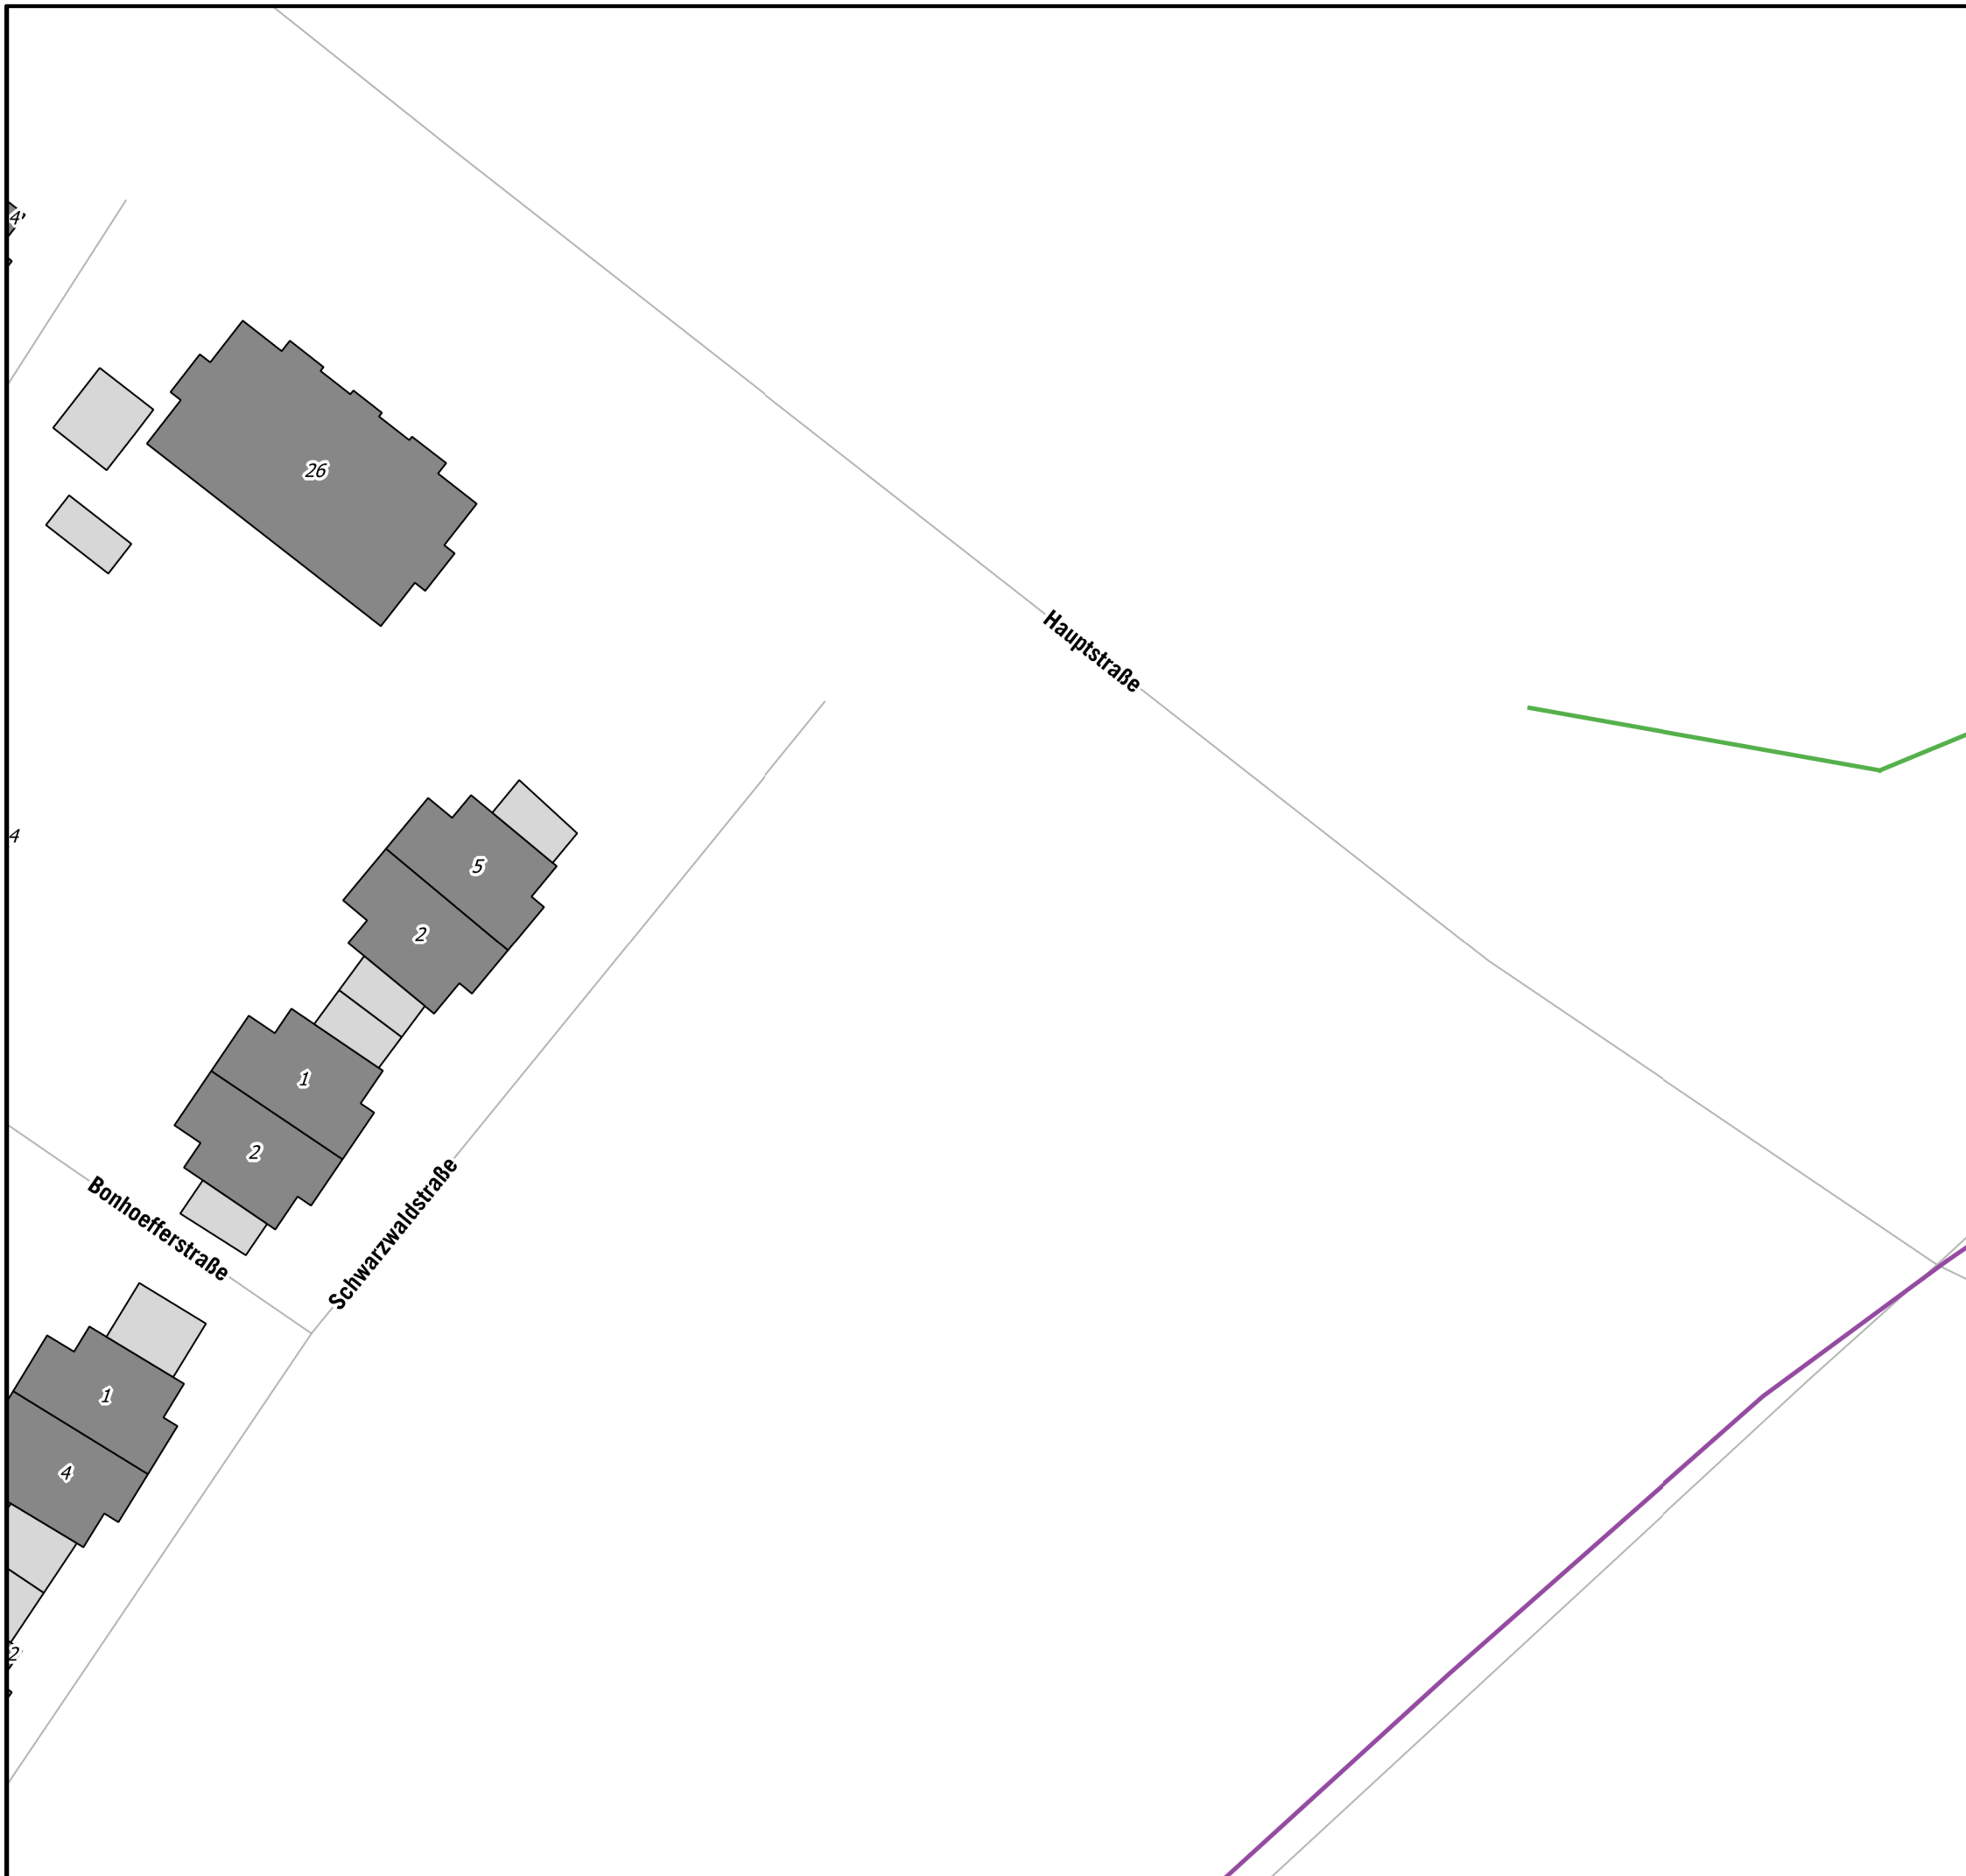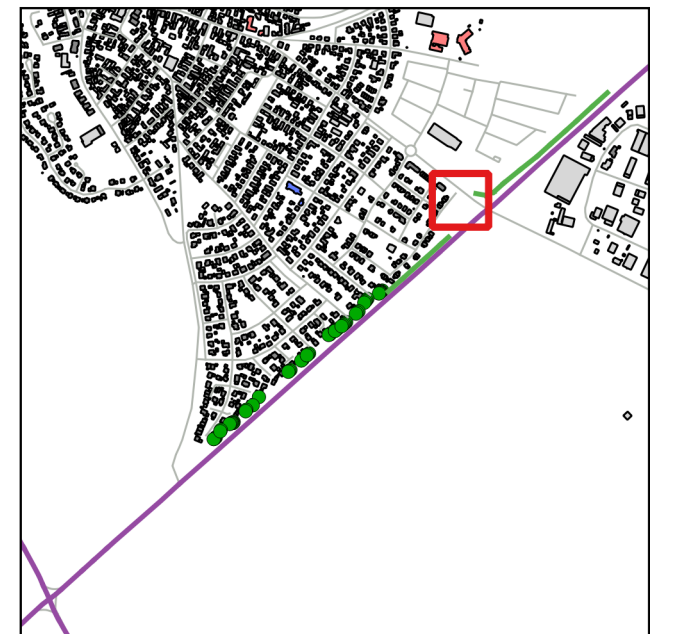

Auf DIN A3 in Maßstab 1:1.000

11/2020

GEMEINDE IFFEZHEIM
EU-UMGEBUNGSLÄRMRICHTLINIE
LÄRMAKTIONSPLANUNG

5.2.7

KOEHLER & LEUTWEIN
 Ingenieurbüro für Verkehrswesen

