

Unbeglaublicher Auszug aus dem Liegenschaftskataster

der Gemeinde: Iffezheim
für das Flurstück Nr.: 7409 und 7409/1

der Gemarkung: Iffezheim
Maßstab: 1 : 500

LAGEPLAN

PROJEKT: **ERWEITERUNG + UMBAU BESTEHENDES WOHNHAUS**
ERRICHTUNG EINES CARPORTS

PLAN NR.:	21-030	Bav / L-01
MASSTAB:	1:500	
GEZ.:	D.H.	
GEAND.:		
GRÖSSE:	DIN A4	

BÜHL-VIMBUCH, DEN 26.07.2021


ARCHITEKT:

BAUHERR:

VOLKER LEPPERT
FREIER ARCHITEKT



TULLASTR. 2 77815 BÜHL-VIMBUCH
FON 07223-910594 FAX 910596
E-MAIL: VL@ARCHITEKT-LEPPERT.DE

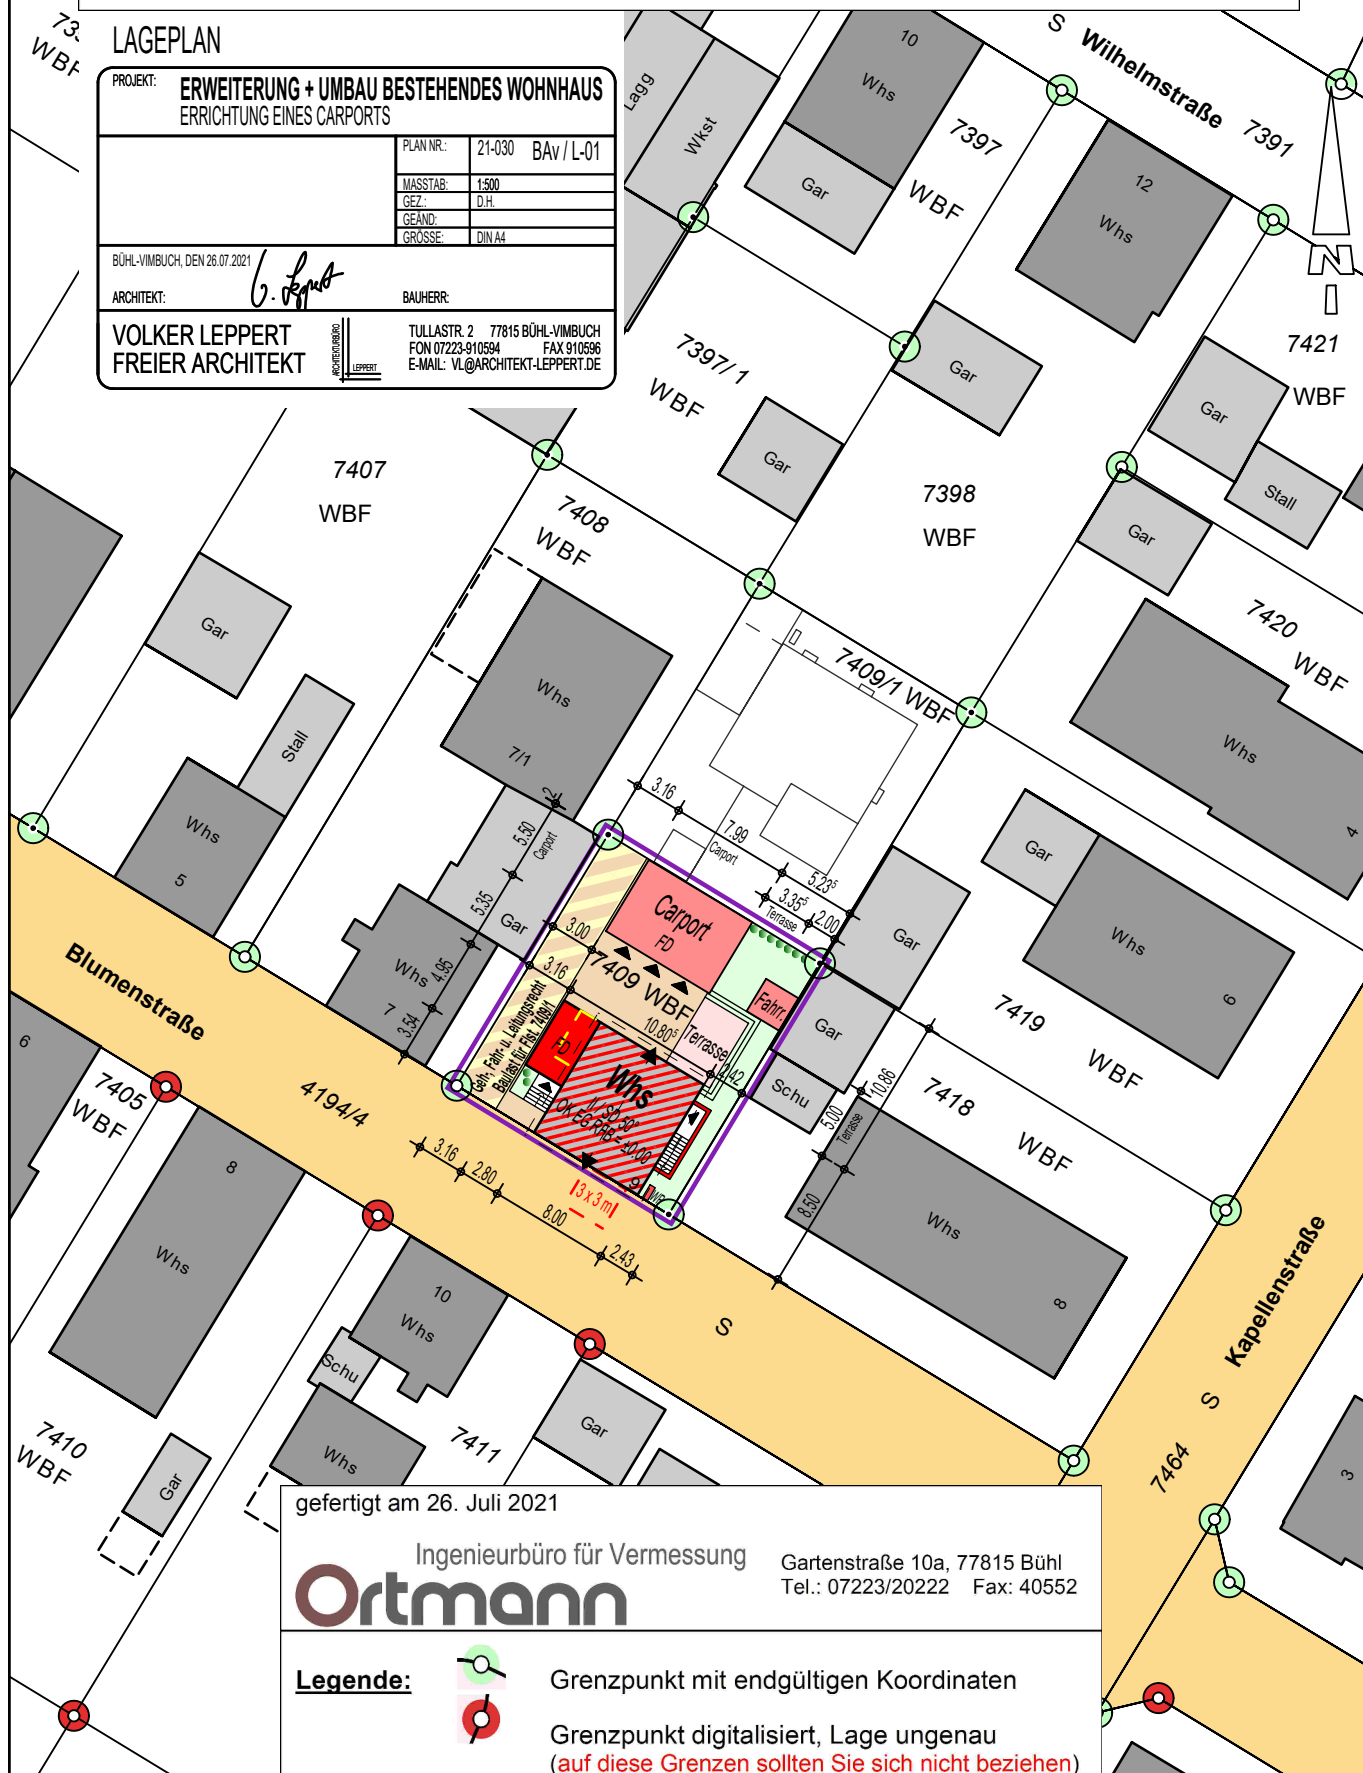


gefertigt am 26. Juli 2021

Ingenieurbüro für Vermessung

Ortmann

Gartenstraße 10a, 77815 Bühl
Tel.: 07223/20222 Fax: 40552

Legende:

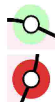

Grenzpunkt mit endgültigen Koordinaten

Grenzpunkt digitalisiert, Lage ungenau

(auf diese Grenzen sollten Sie sich nicht beziehen)

Unbeglaubigter Auszug aus dem Liegenschaftskataster


der Gemeinde: Iffezheim
für das Flurstück Nr.: 7409 und 7409/1

der Gemarkung: Iffezheim
Maßstab: 1 : 500

LAGEPLAN

ABSTANDSFLÄCHEN

PROJEKT: ERWEITERUNG + UMBAU BESTEHENDES WOHNHAUS ERRICHTUNG EINES CARPORTS	
PLAN NR.:	21-030 BAv / L-02
MASSTAB:	1:500
GEZ.:	D.H.
GEAND.:	
GRÖSSE:	DIN A4
BÜHL-VIMBUCH, DEN 26.07.2021	
ARCHITEKT:	BAUHERR:
VOLKER LEPPERT FREIER ARCHITEKT	
TULLASTR. 2 77815 BÜHL-VIMBUCH FON 07223-910594 FAX 910596 E-MAIL: VL@ARCHITEKT-LEPPERT.DE	

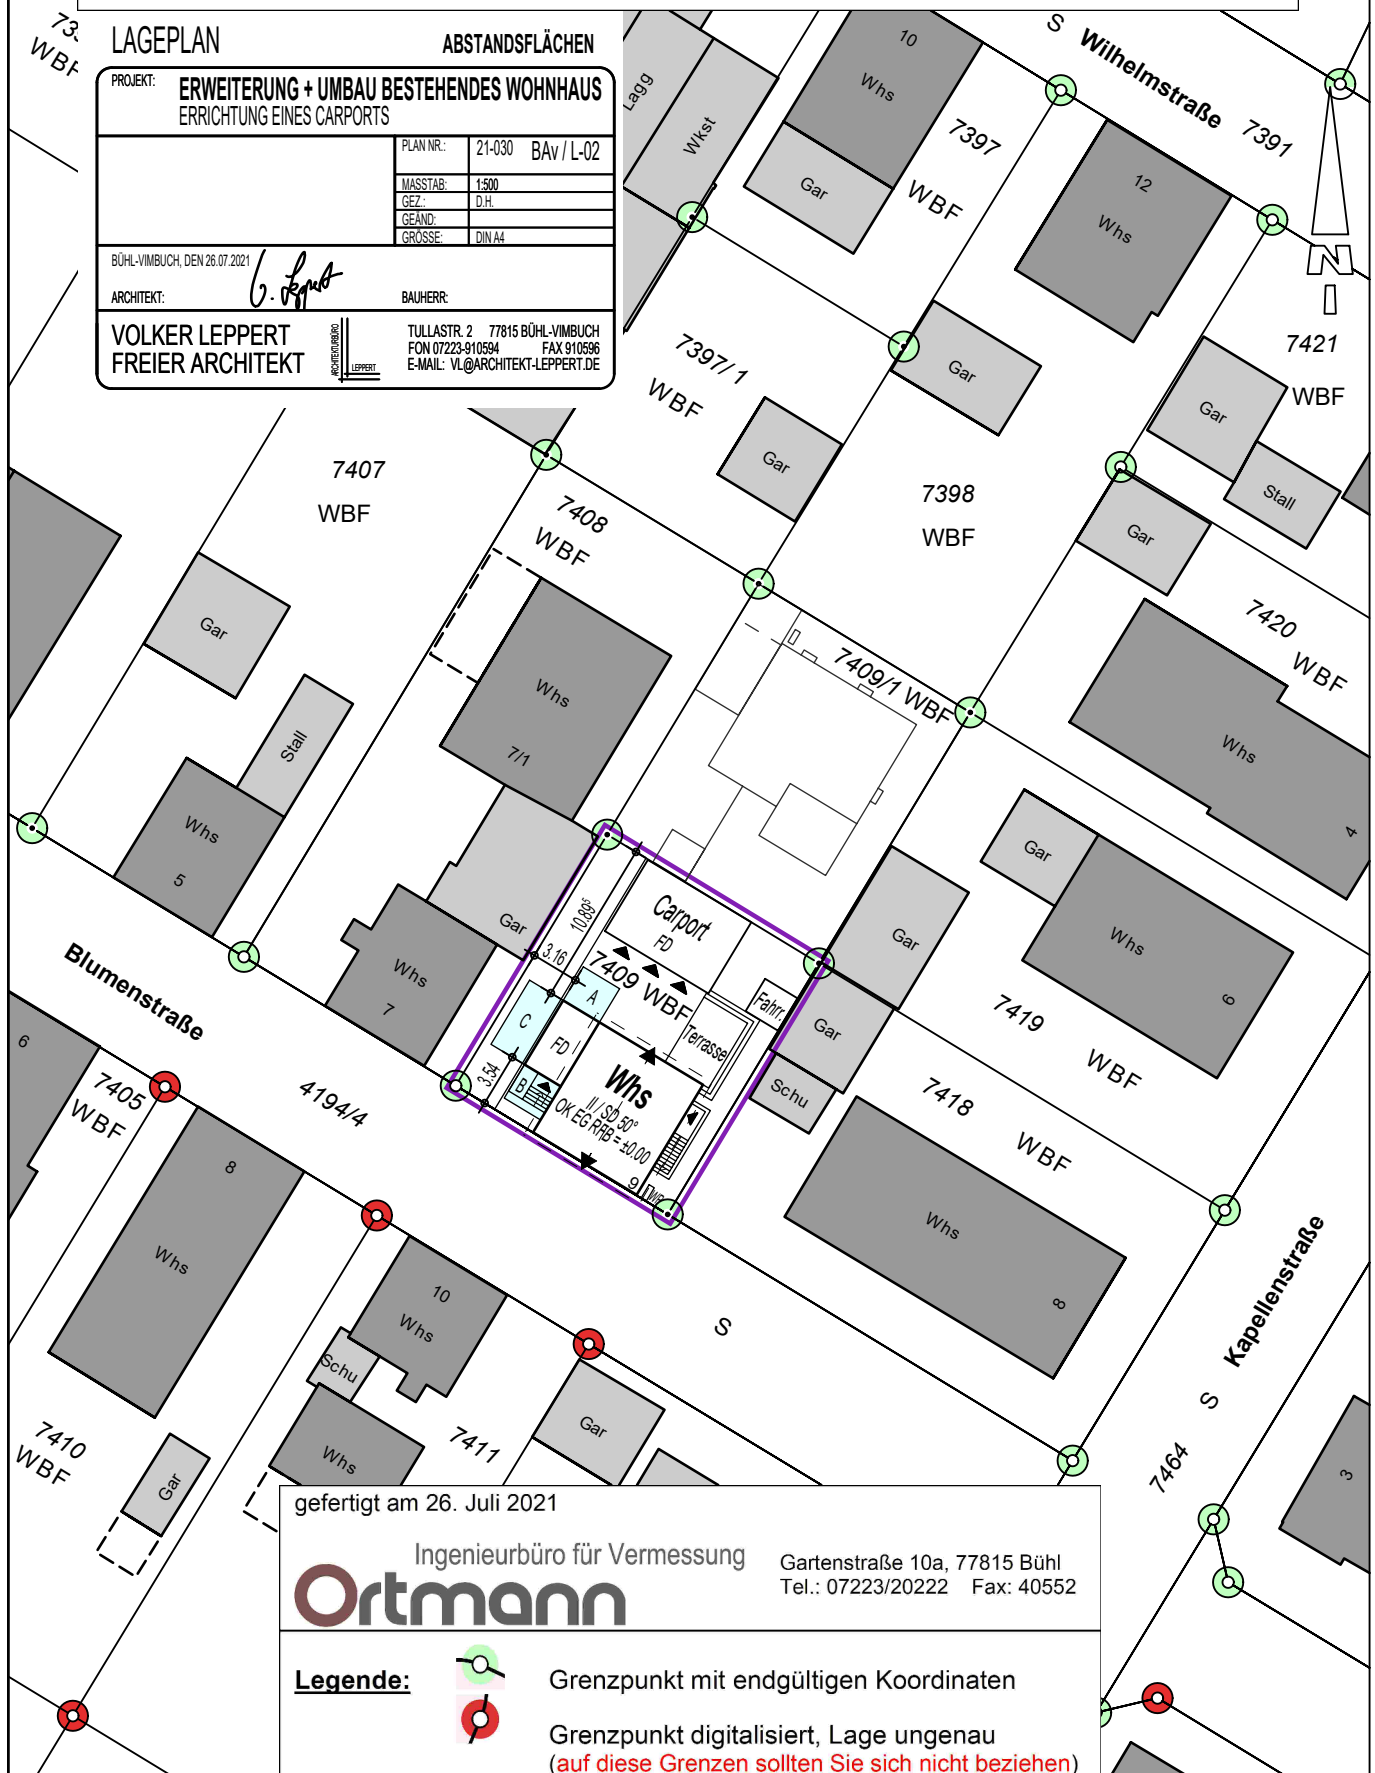

gefertigt am 26. Juli 2021

Ingenieurbüro für Vermessung

Ortmann

Gartenstraße 10a, 77815 Bühl
Tel.: 07223/20222 Fax: 40552


Legende:



Grenzpunkt mit endgültigen Koordinaten

Grenzpunkt digitalisiert, Lage ungenau

(auf diese Grenzen sollten Sie sich nicht beziehen)

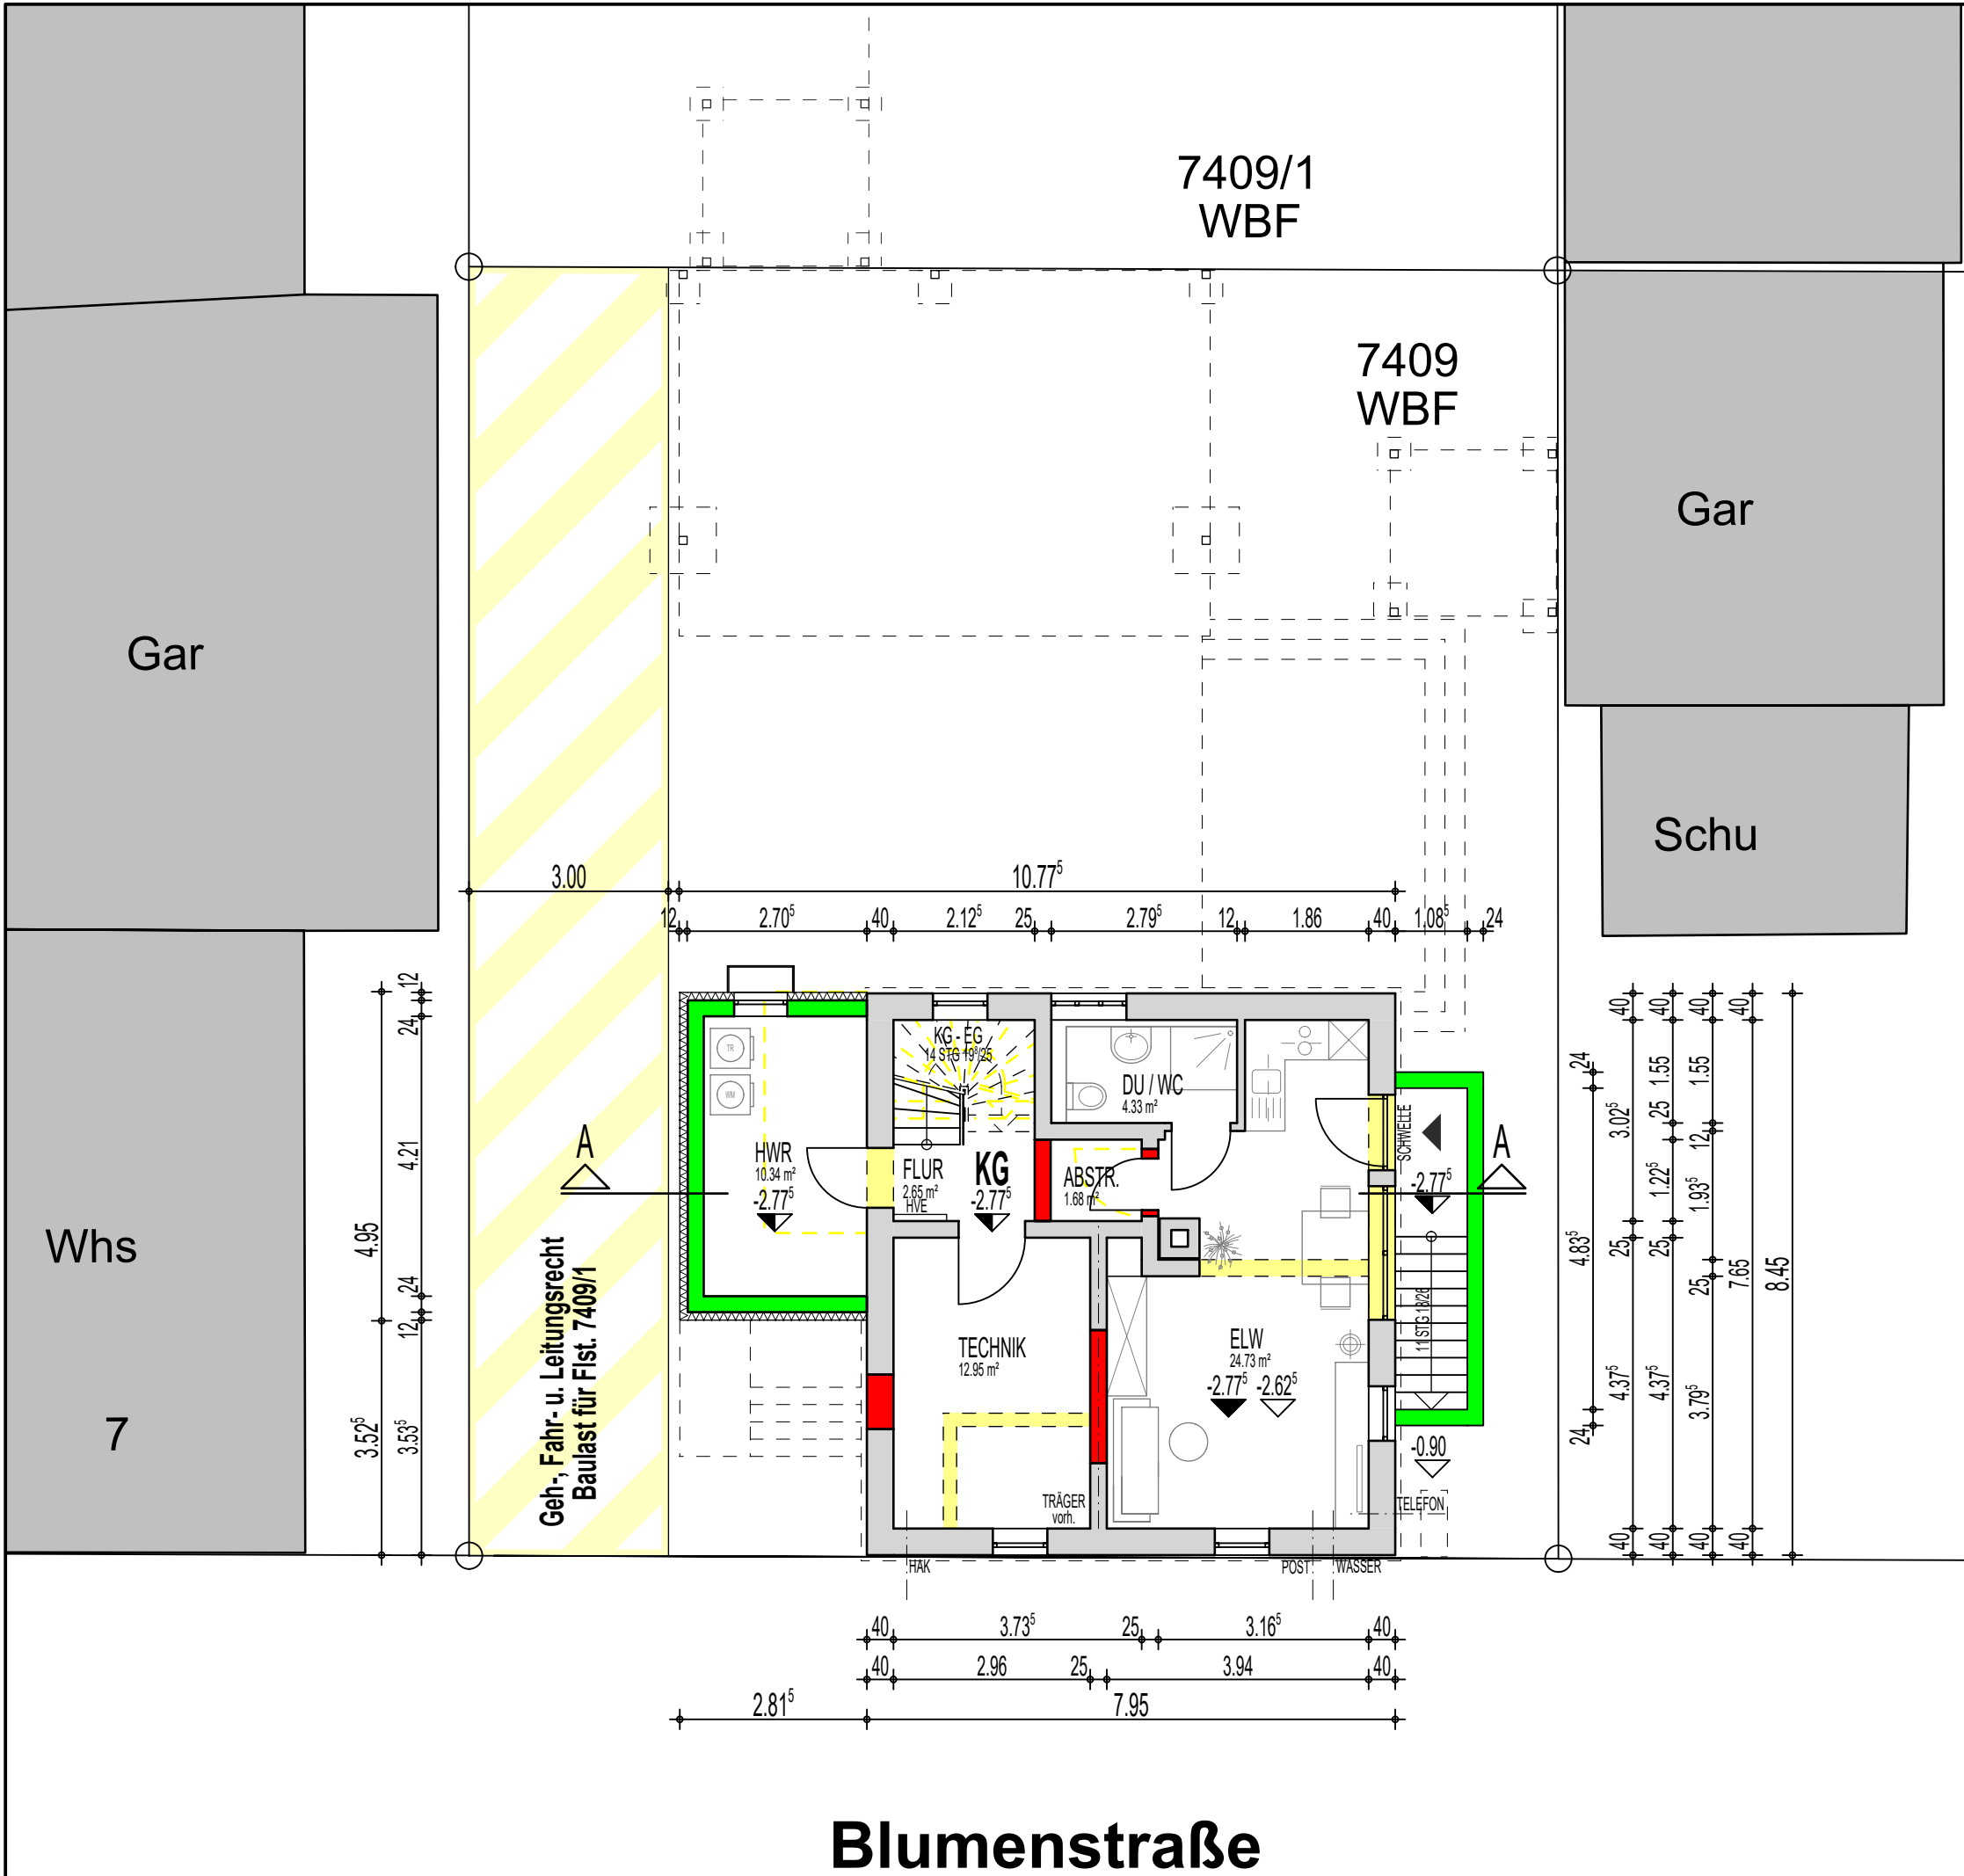

KELLERGESSCHOSS

PROJEKT: **ERWEITERUNG + UMBAU BESTEHENDES WOHNHAUS**
ERRICHTUNG EINES CARPORTS


PLAN NR.:	21-030	BAV-02
MASSTAB:	1:100	
GEZ.:	D.H.	
GEÄND.:		
GROSSE:	DIN A3	

BÜHL-VIMBUCH, DEN 26.07.2021


ARCHITEKT: *G. Leppert*
VOLKER LEPPERT
FREIER ARCHITEKT

BAUHERR:


TULLASTR. 2 77815 BÜHL-VIMBUCH
FON 07223-910594 FAX 910596
E-MAIL: VL@ARCHITEKT-LEPPERT.DE

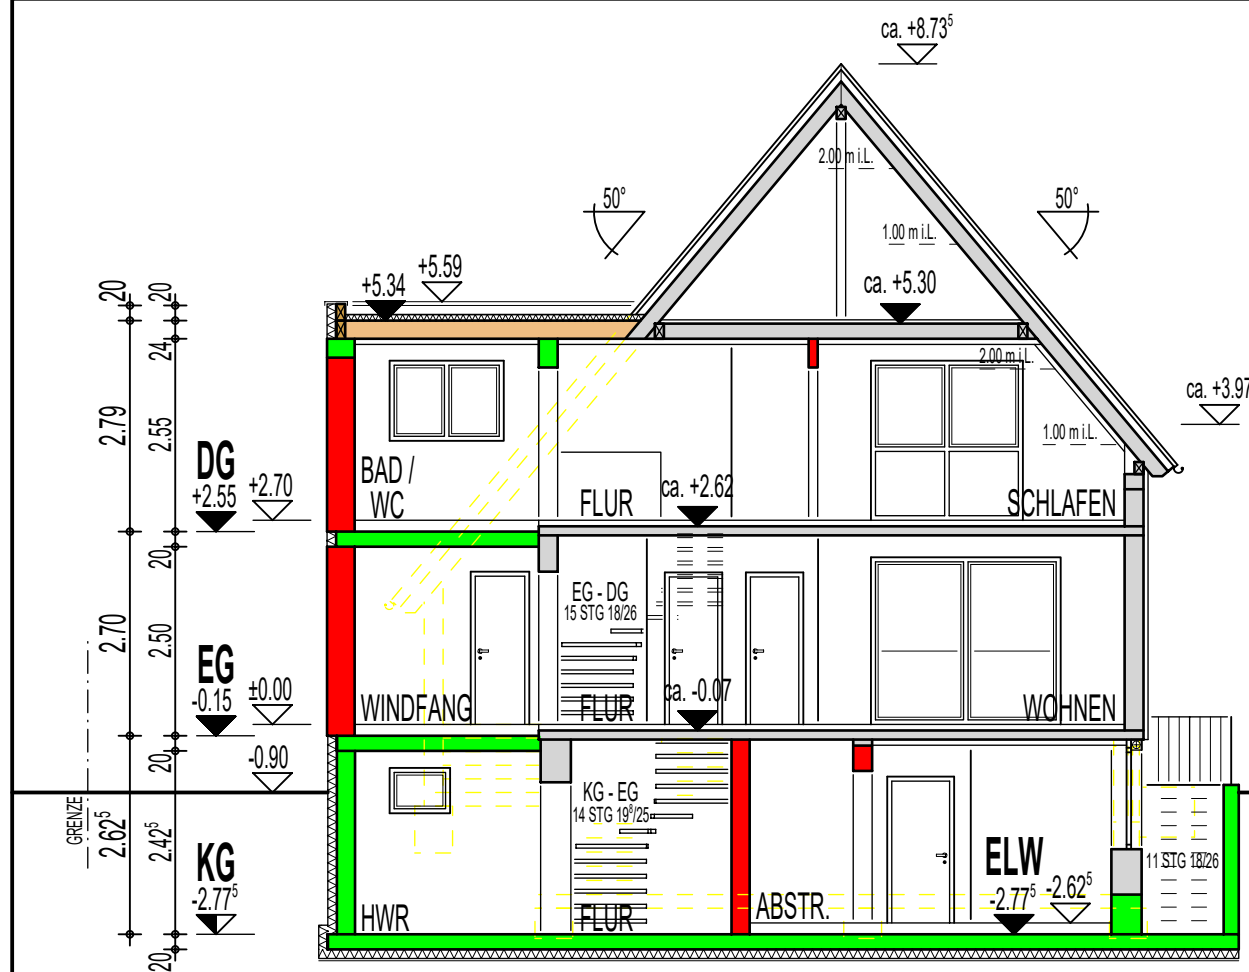


SCHNITT A-A

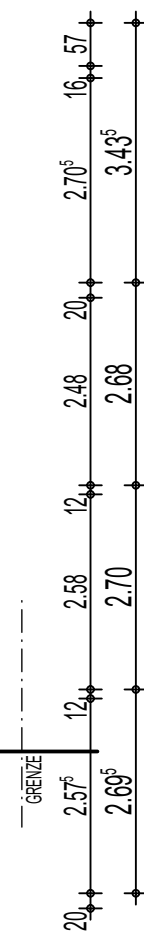

SCHNITT B-B

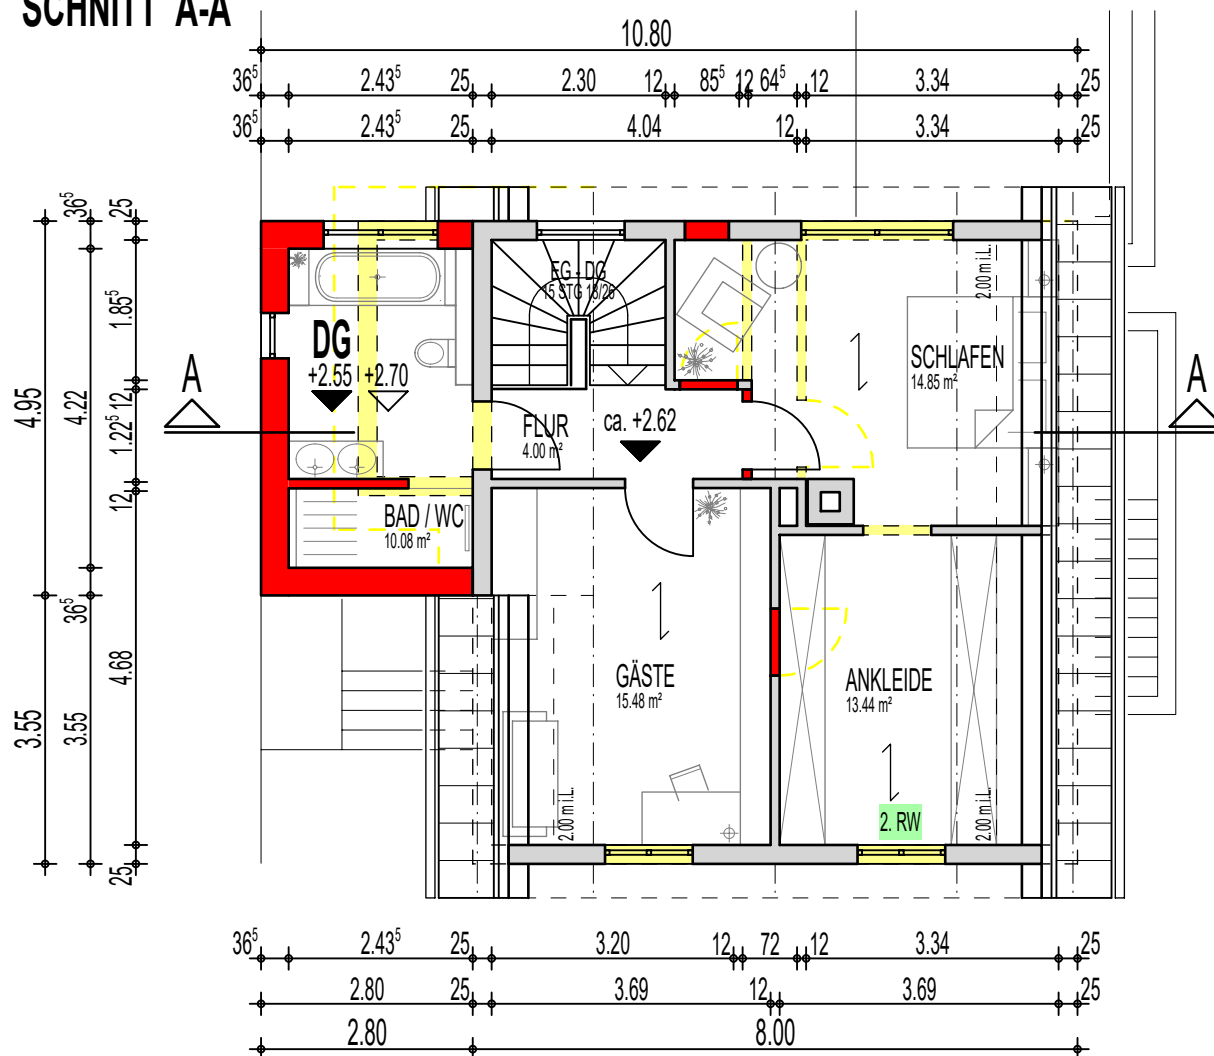

DACHGESCHOSS

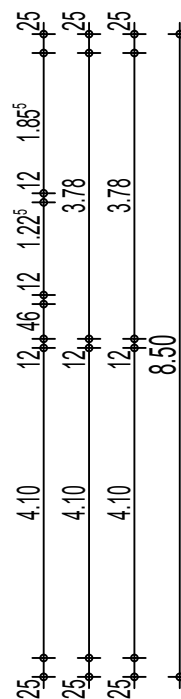

DACHGESCHOSS + SCHNITT A-A + B-B

PROJEKT: **ERWEITERUNG + UMBAU BESTEHENDES WOHNHAUS**
ERRICHTUNG EINES CARPORTS

PLAN NR.:	21-030	BAV-03
MASSTAB:	1:100	
GEZ.:	D.H.	
GEÄND.:		
GROSSE:	DIN A3	

BÜHL-VIMBUCH, DEN 26.07.2021

ARCHITEKT: *G. Leppert*


BAUHERR:

VOLKER LEPPERT
FREIER ARCHITEKT




TULLASTR. 2 77815 BÜHL-VIMBUCH
FON 07223-910594 FAX 910596
E-MAIL: VL@ARCHITEKT-LEPPERT.DE

NORD-OST

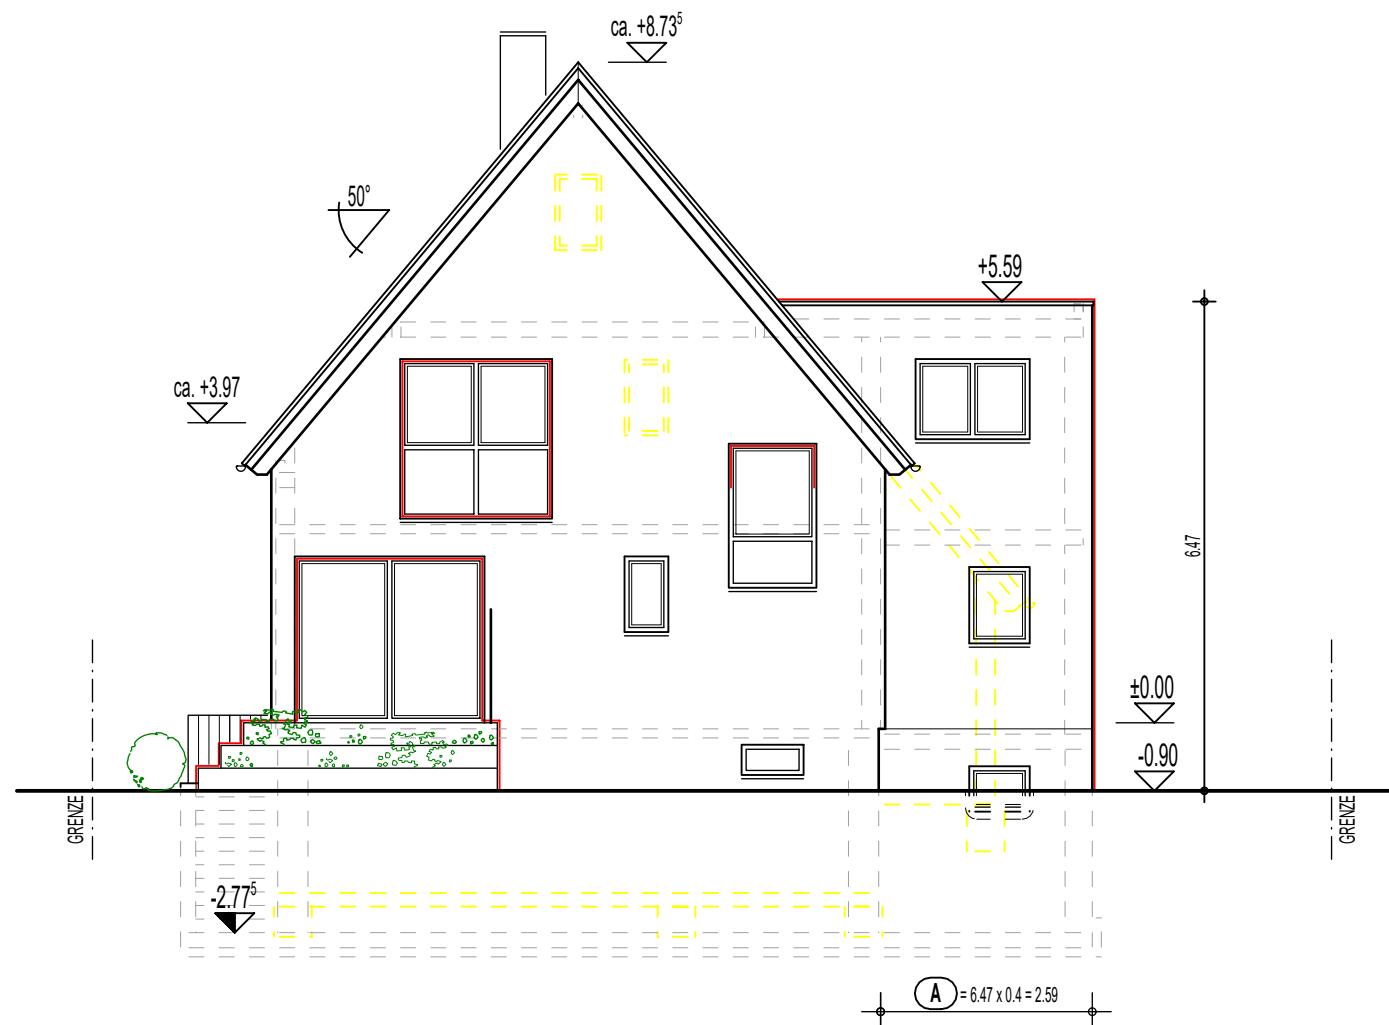

SÜD-OST

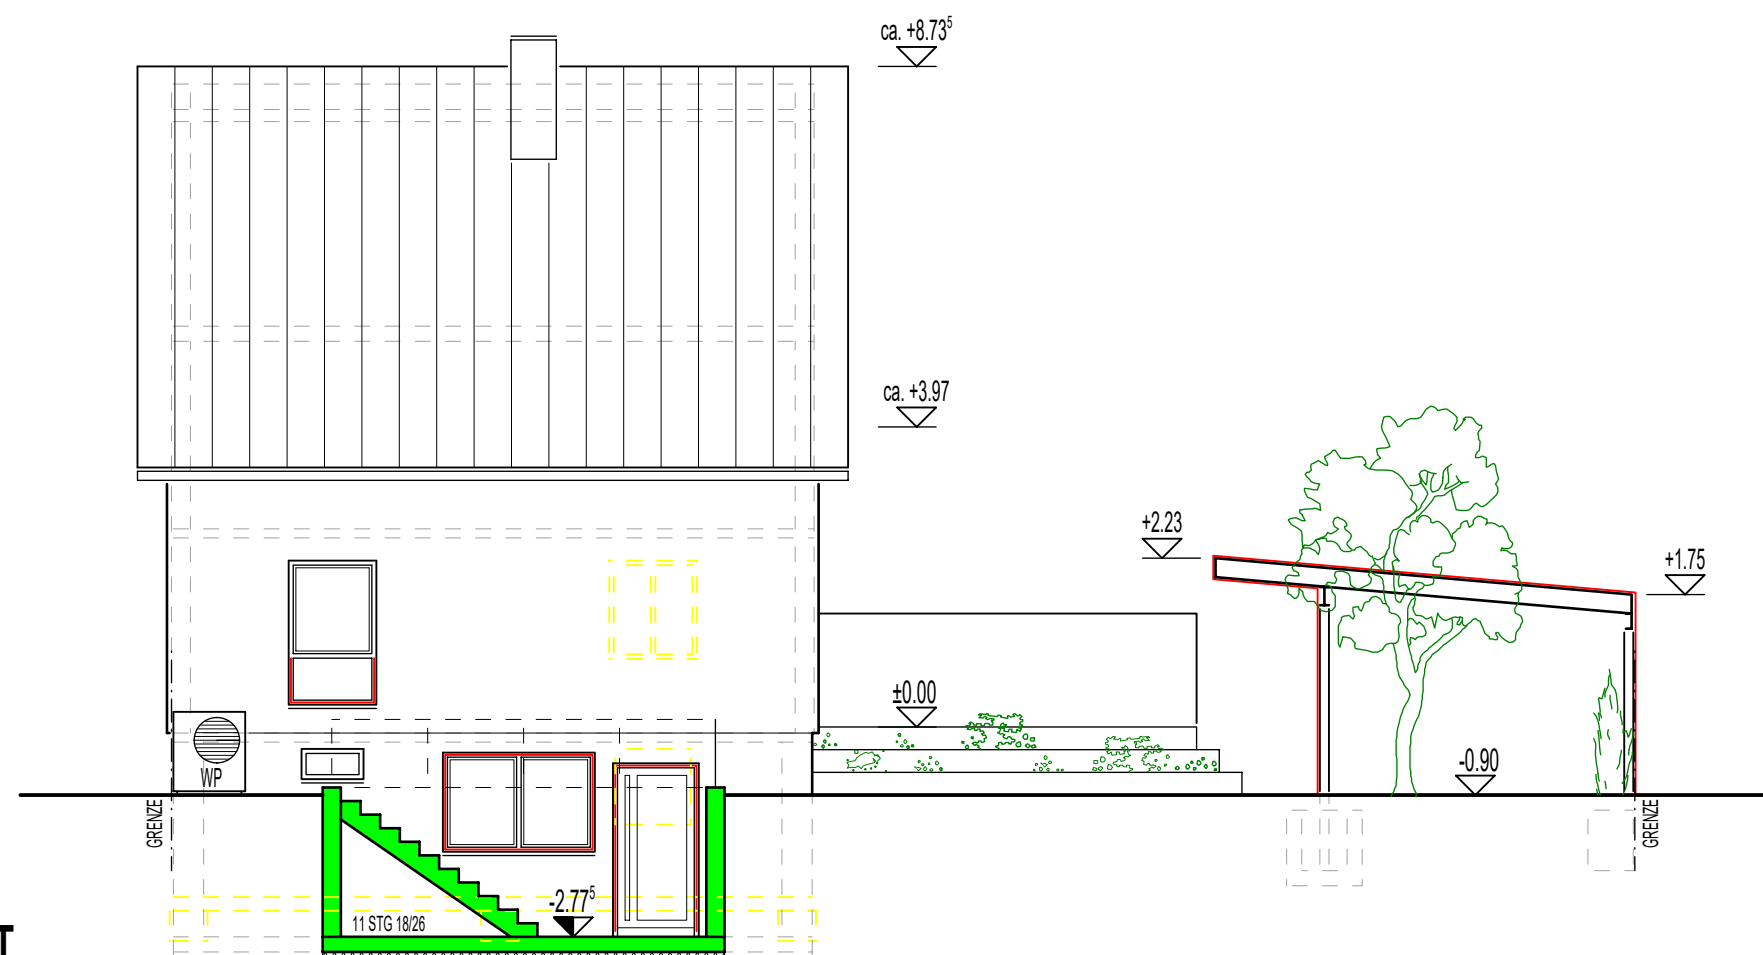

ANSICHT NORD-OST + SÜD-OST

PROJEKT: **ERWEITERUNG + UMBAU BESTEHENDES WOHNHAUS**
ERRICHTUNG CARPORT UND SCHUPPEN

PLAN NR.:	21-030	BAV-04
MASSTAB:	1:100	
GEZ.:	D.H.	
GEÄND.:		
GRÖSSE:	DIN A3	

BÜHL-VIMBUCH, DEN 26.07.2021


ARCHITEKT: *G. Leppert*

BAUHERR:


VOLKER LEPPERT
FREIER ARCHITEKT



TULLASTR. 2 77815 BÜHL-VIMBUCH
FON 07223-910594 FAX 910596
E-MAIL: VL@ARCHITEKT-LEPPERT.DE

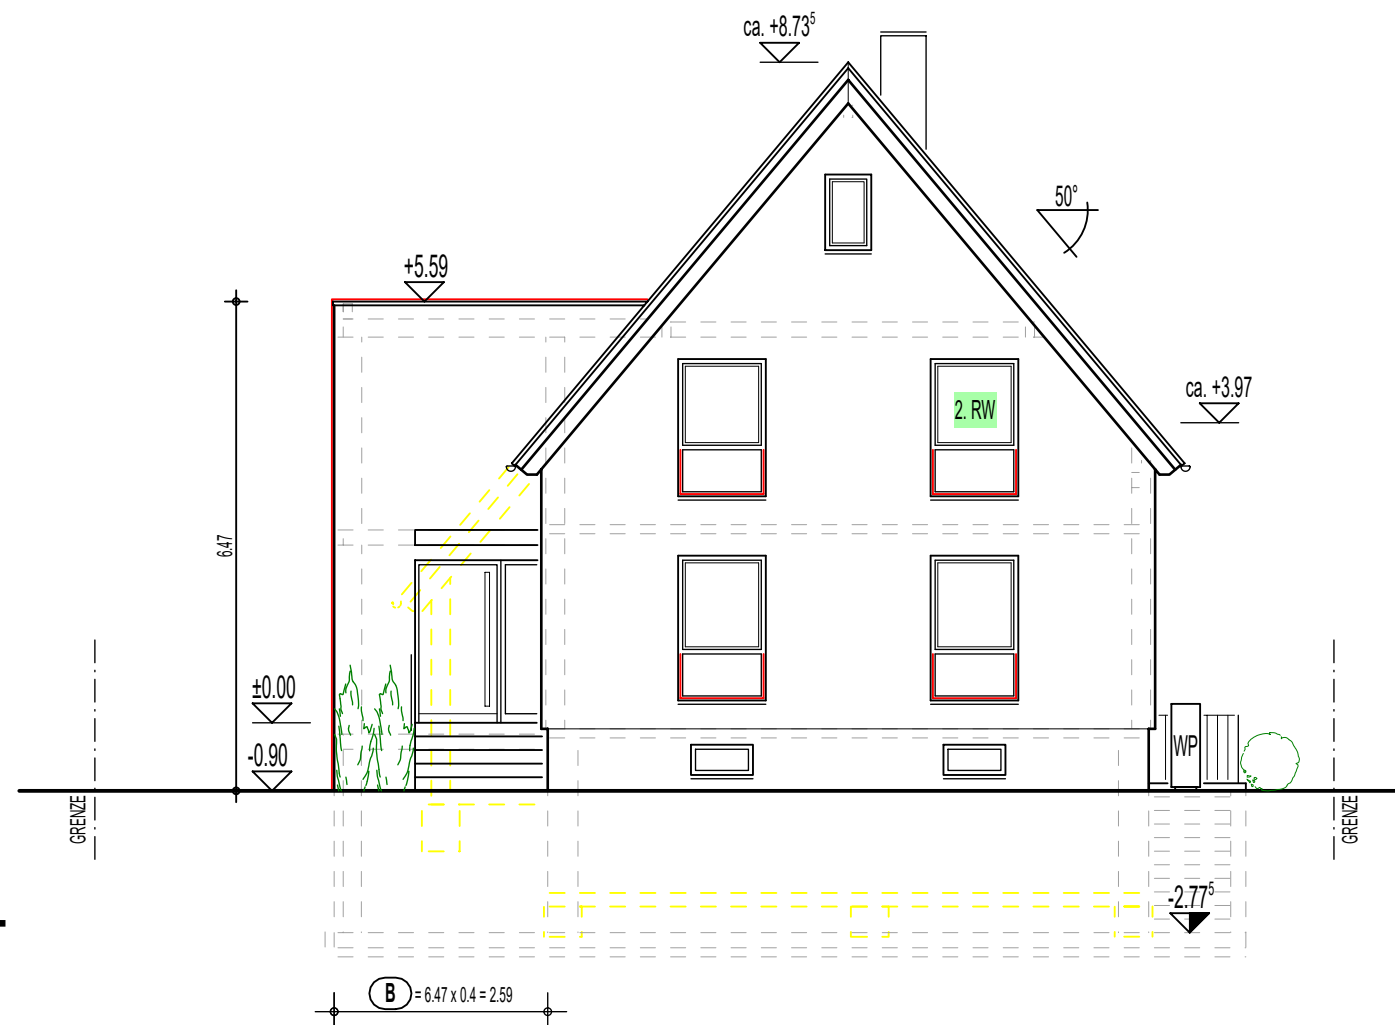

SÜD-WEST

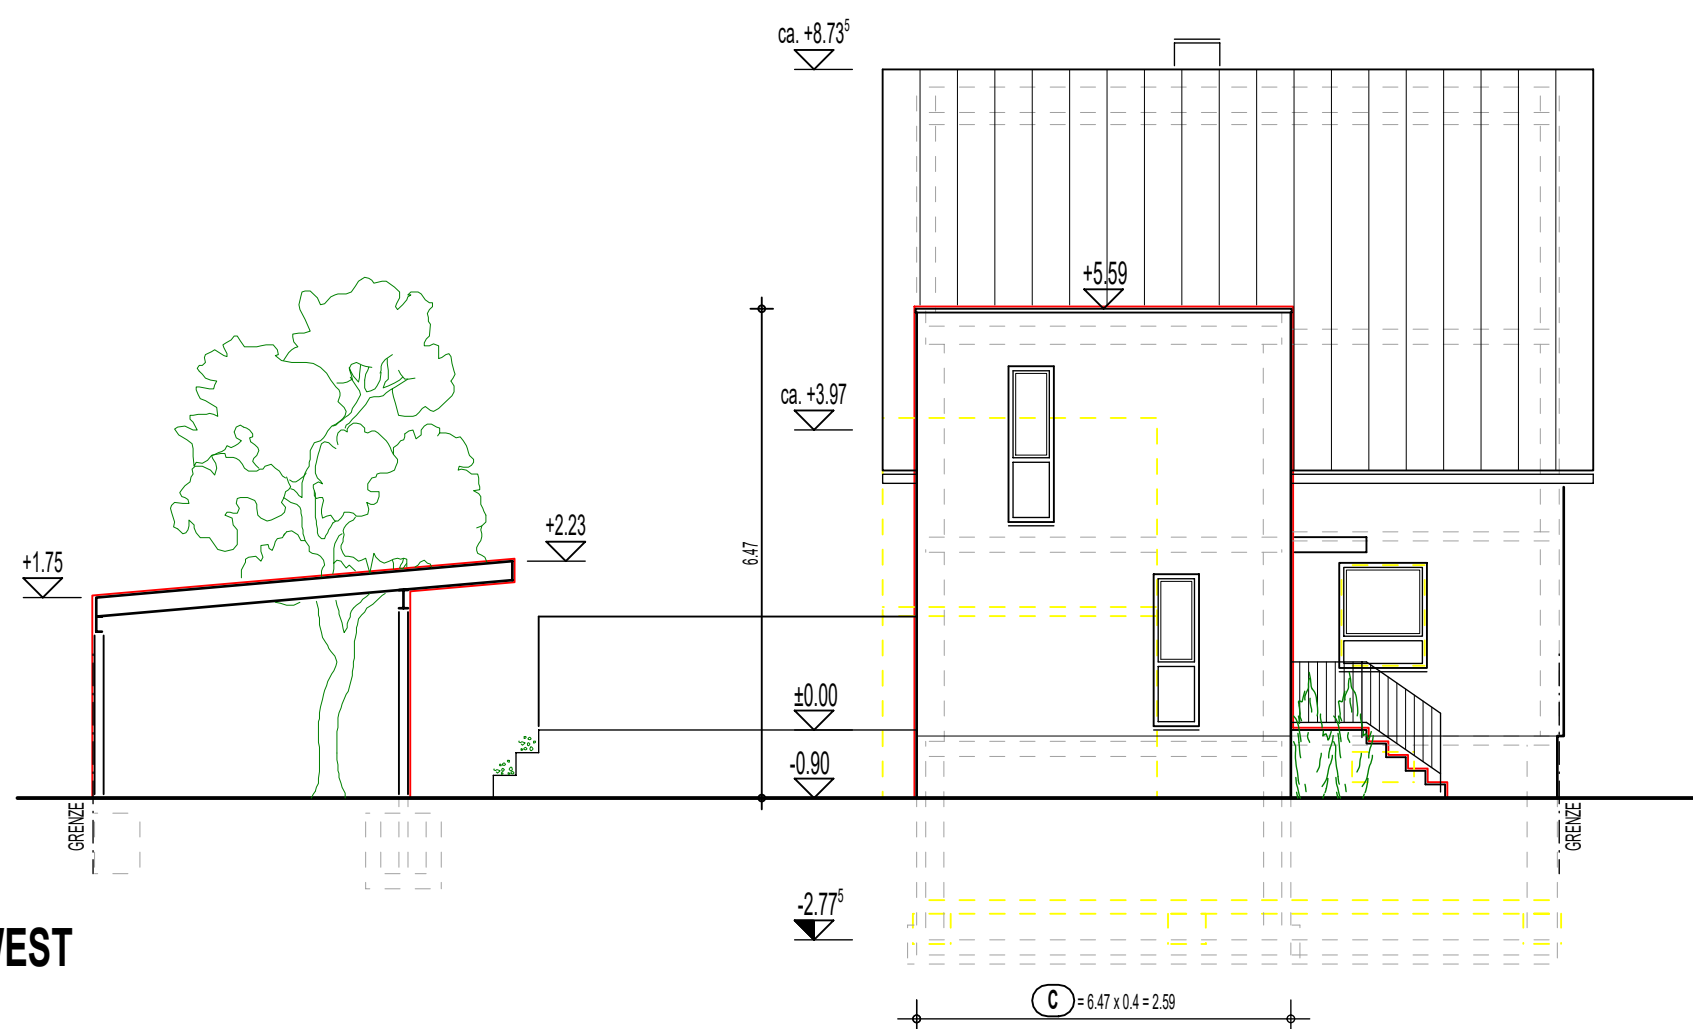

NORD-WEST

ANSICHT SÜD-WEST + NORD-WEST

PROJEKT: **ERWEITERUNG + UMBAU BESTEHENDES WOHNHAUS**
ERRICHTUNG EINES CARPORTS

PLAN NR.:	21-030	BAV-05
MASSTAB:	1:100	
GEZ.:	D.H.	
GEÄND.:		
GROSSE:	DIN A3	

BÜHL-VIMBUCH, DEN 26.07.2021

ARCHITEKT: *G. Leppert*

BAUHERR:

VOLKER LEPPERT
FREIER ARCHITEKT

LEPPERT

TULLASTR. 2 77815 BÜHL-VIMBUCH
FON 07223-910594 FAX 910596
E-MAIL: VL@ARCHITEKT-LEPPERT.DE