


Lageplan

Zeichn. Teil zum Bauantrag
(§ 4 LBOVVO)

Kreis : Rastatt
Gemeinde : Iffezheim
Gemarkung : Iffezheim
Flurstück-Nr. : 8516

0 5 10 15 20

Maßstab 1:500

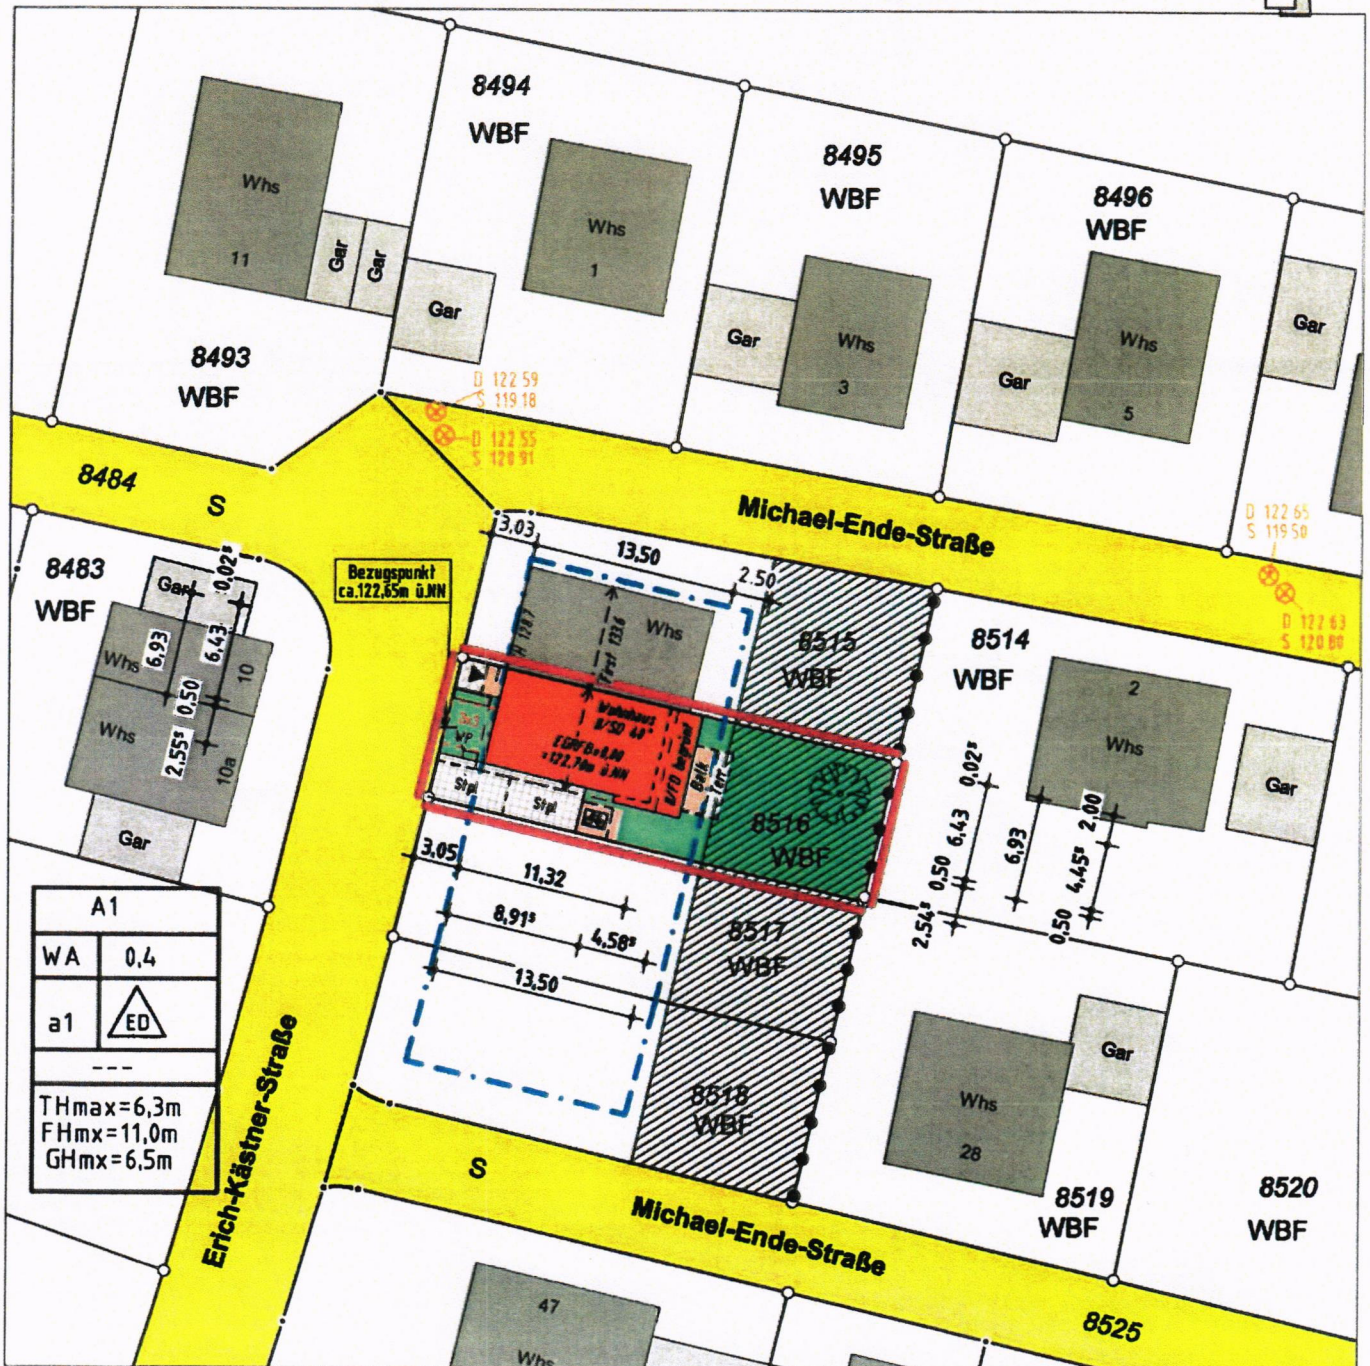

A1	
WA	0,4
a1	

THmax=6,3m	
FHmx=11,0m	
GHmx=6,5m	

Darstellung entspricht dem LIKA
Maße dürfen nicht abgegriffen werden
Vervielfältigungen, Vergrößerungen und
Verkleinerungen sind verboten

Gefertigt: Bühl, den 17.06.2021
Geändert: Bühl, den 27.07.2021



Ingenieurbüro für Vermessung

Ortmann

Ingenieurbüro:

77815 Bühl
Gartenstraße 10a
Tel.: 07223/20222
Fax: 07223/40552
buehl@ib-ortmann.de

ÖbV Amtssitz:

D. Ortmann
77652 Offenburg
Waltersweilerweg 1
Tel.: 0781/968693-0
Fax: 0781/968693-18
offenburg@ib-ortmann.de

D. Ortmann

Ingenieurbüros:

77704 Oberkirch
Raiffeisenstraße 9
Tel.: 07802/7044-150
77933 Lahr
Einsteinallee 1
Tel.: 07821/99859-20

Lageplan


Kreis : Rastatt
 Gemeinde : Iffezheim
 Gemarkung : Iffezheim
 Flurstück-Nr. : 8516

Zeichn. Teil zum Bauantrag
 (§ 4 LBOVV)

0 5 10 15 20

Maßstab 1:500

Abstandsflächenplan

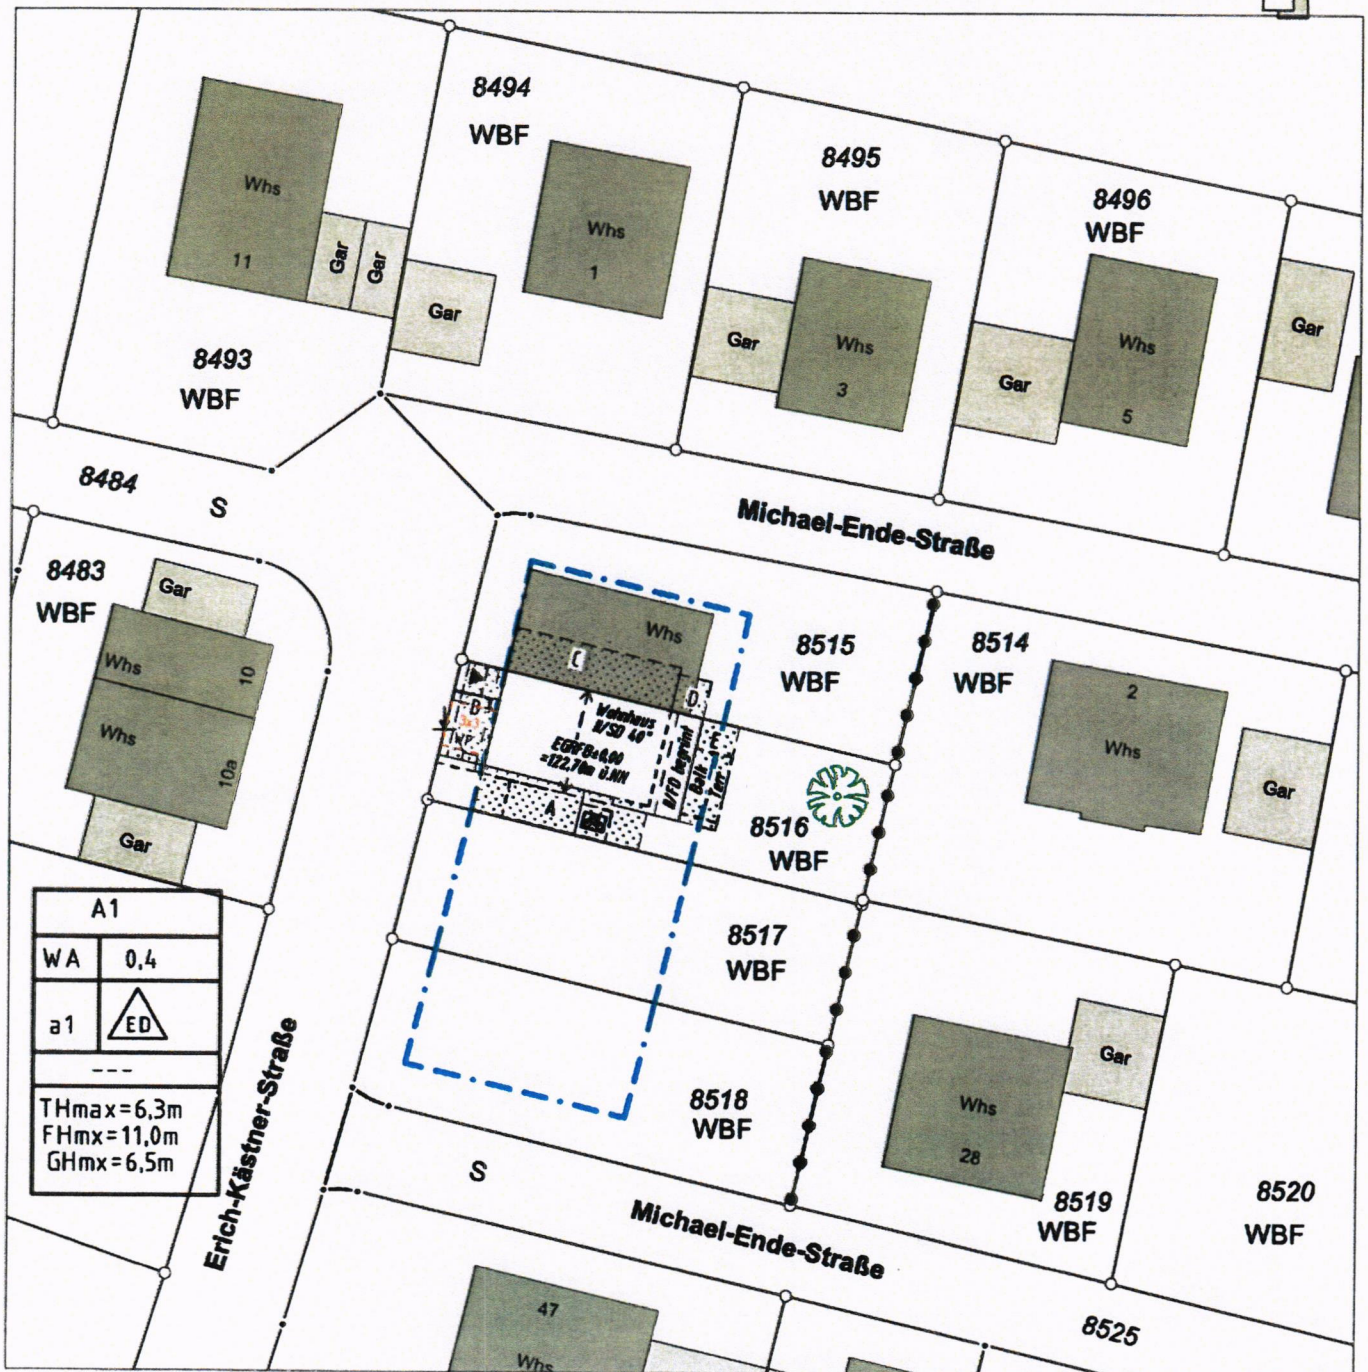

Darstellung entspricht dem LIKA
 Maße dürfen nicht abgegriffen werden
 Vervielfältigungen, Vergrößerungen und
 Verkleinerungen sind verboten


Gefertigt: Bühl, den 17.06.2021
 Geändert: Bühl, den 27.07.2021

Ingenieurbüro für Vermessung
Ortmann


Ingenieurbüro:
 77815 Bühl
 Gartenstraße 10a
 Tel.: 07223/20222
 Fax: 07223/40552
 buehl@lb-ortmann.de

ÖbV Amtssitz:
 D. Ortmann
 77652 Offenburg
 Waltersweierweg 1
 Tel.: 0781/968693-0
 Fax: 0781/968693-18
 offenburg@lb-ortmann.de


Ingenieurbüros:
 77704 Oberkirch
 Raiffeisenstraße 9
 Tel.: 07802/7044-150
 77933 Lahr
 Einsteinallee 1
 Tel.: 07821/99859-20

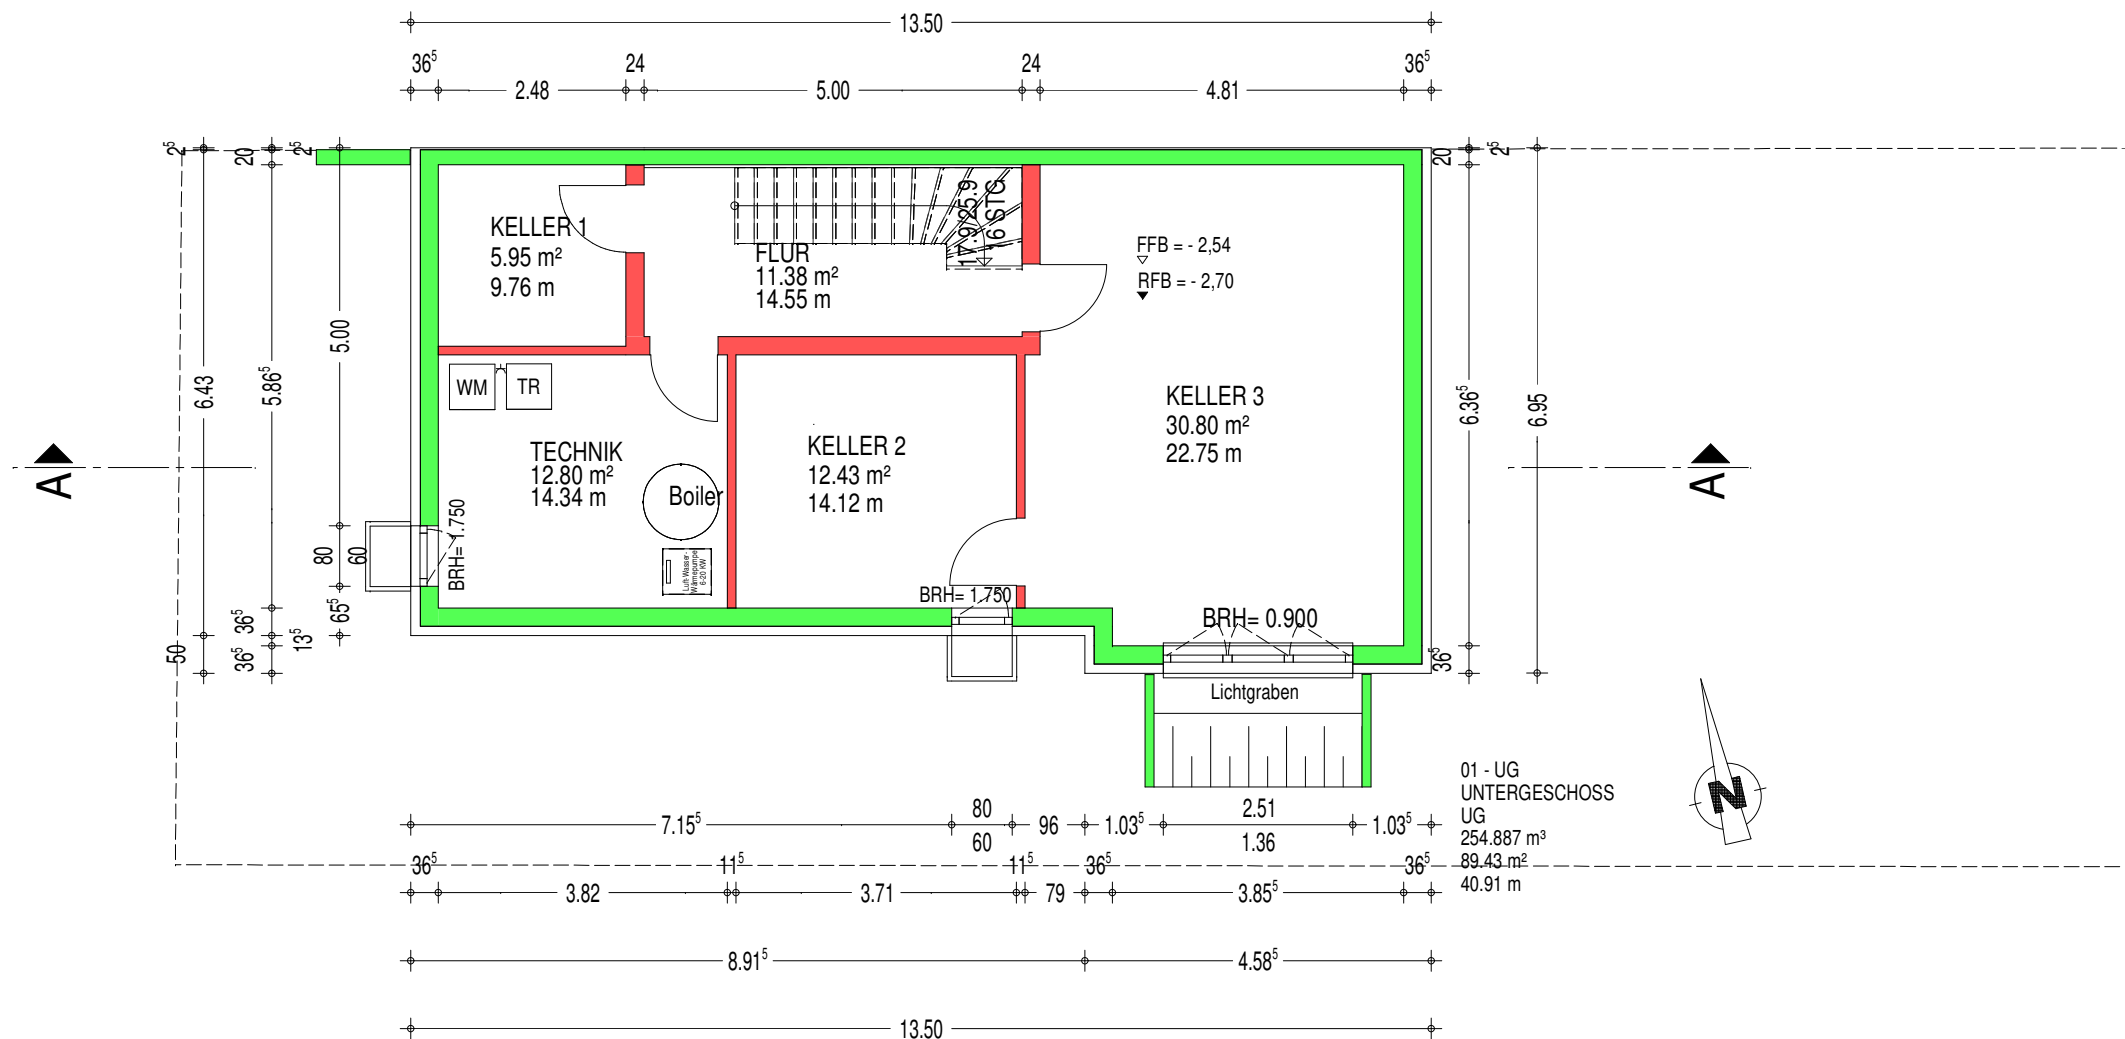


Der Entwurf ist geistiges Eigentum des Planverfassers und urheberrechtlich geschützt.
 Vervielfältigung und Weitergabe erfolgt nur mit ausdrücklicher Genehmigung des
 Planverfassers. Bei Mißbrauch bleiben rechtliche Schritte vorbehalten.

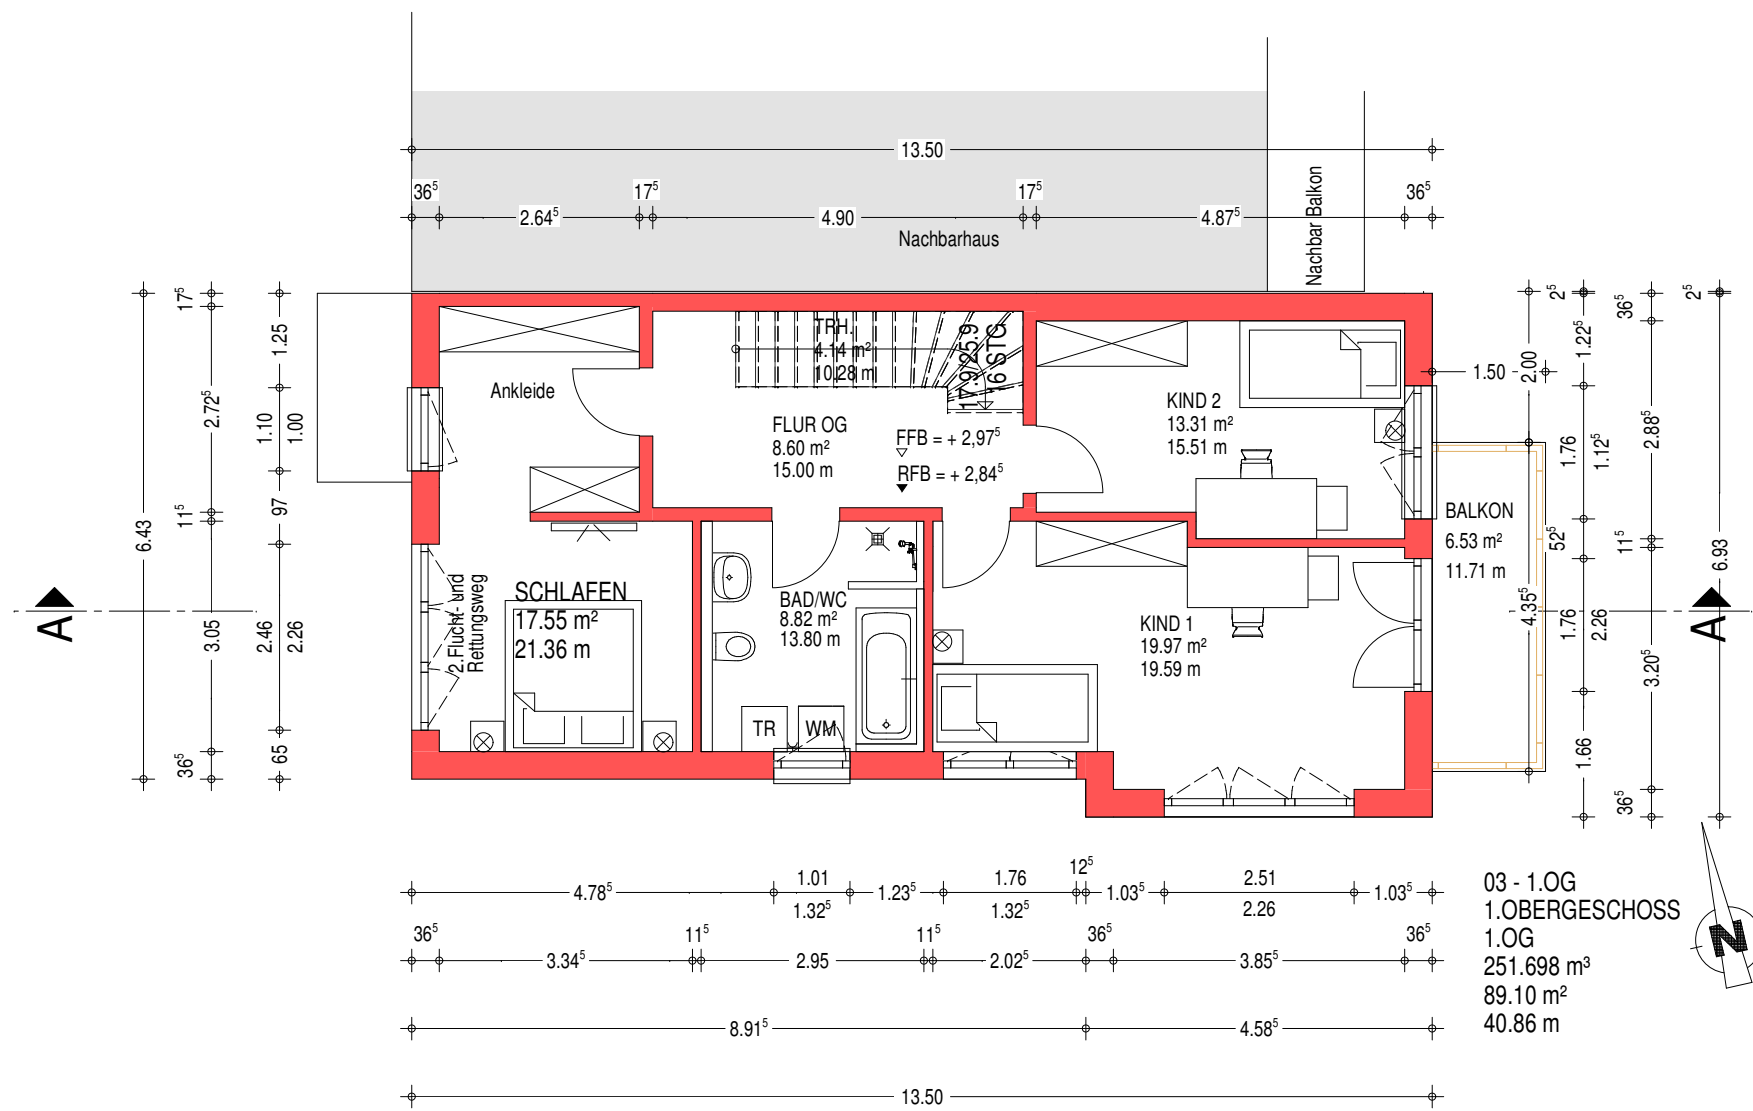


Der Entwurf ist geistiges Eigentum des Planverfassers und urheberrechtlich geschützt.
Vervielfältigung und Weitergabe erfolgt nur mit ausdrücklicher Genehmigung des
Planverfassers. Bei Mißbrauch bleiben rechtliche Schritte vorbehalten.

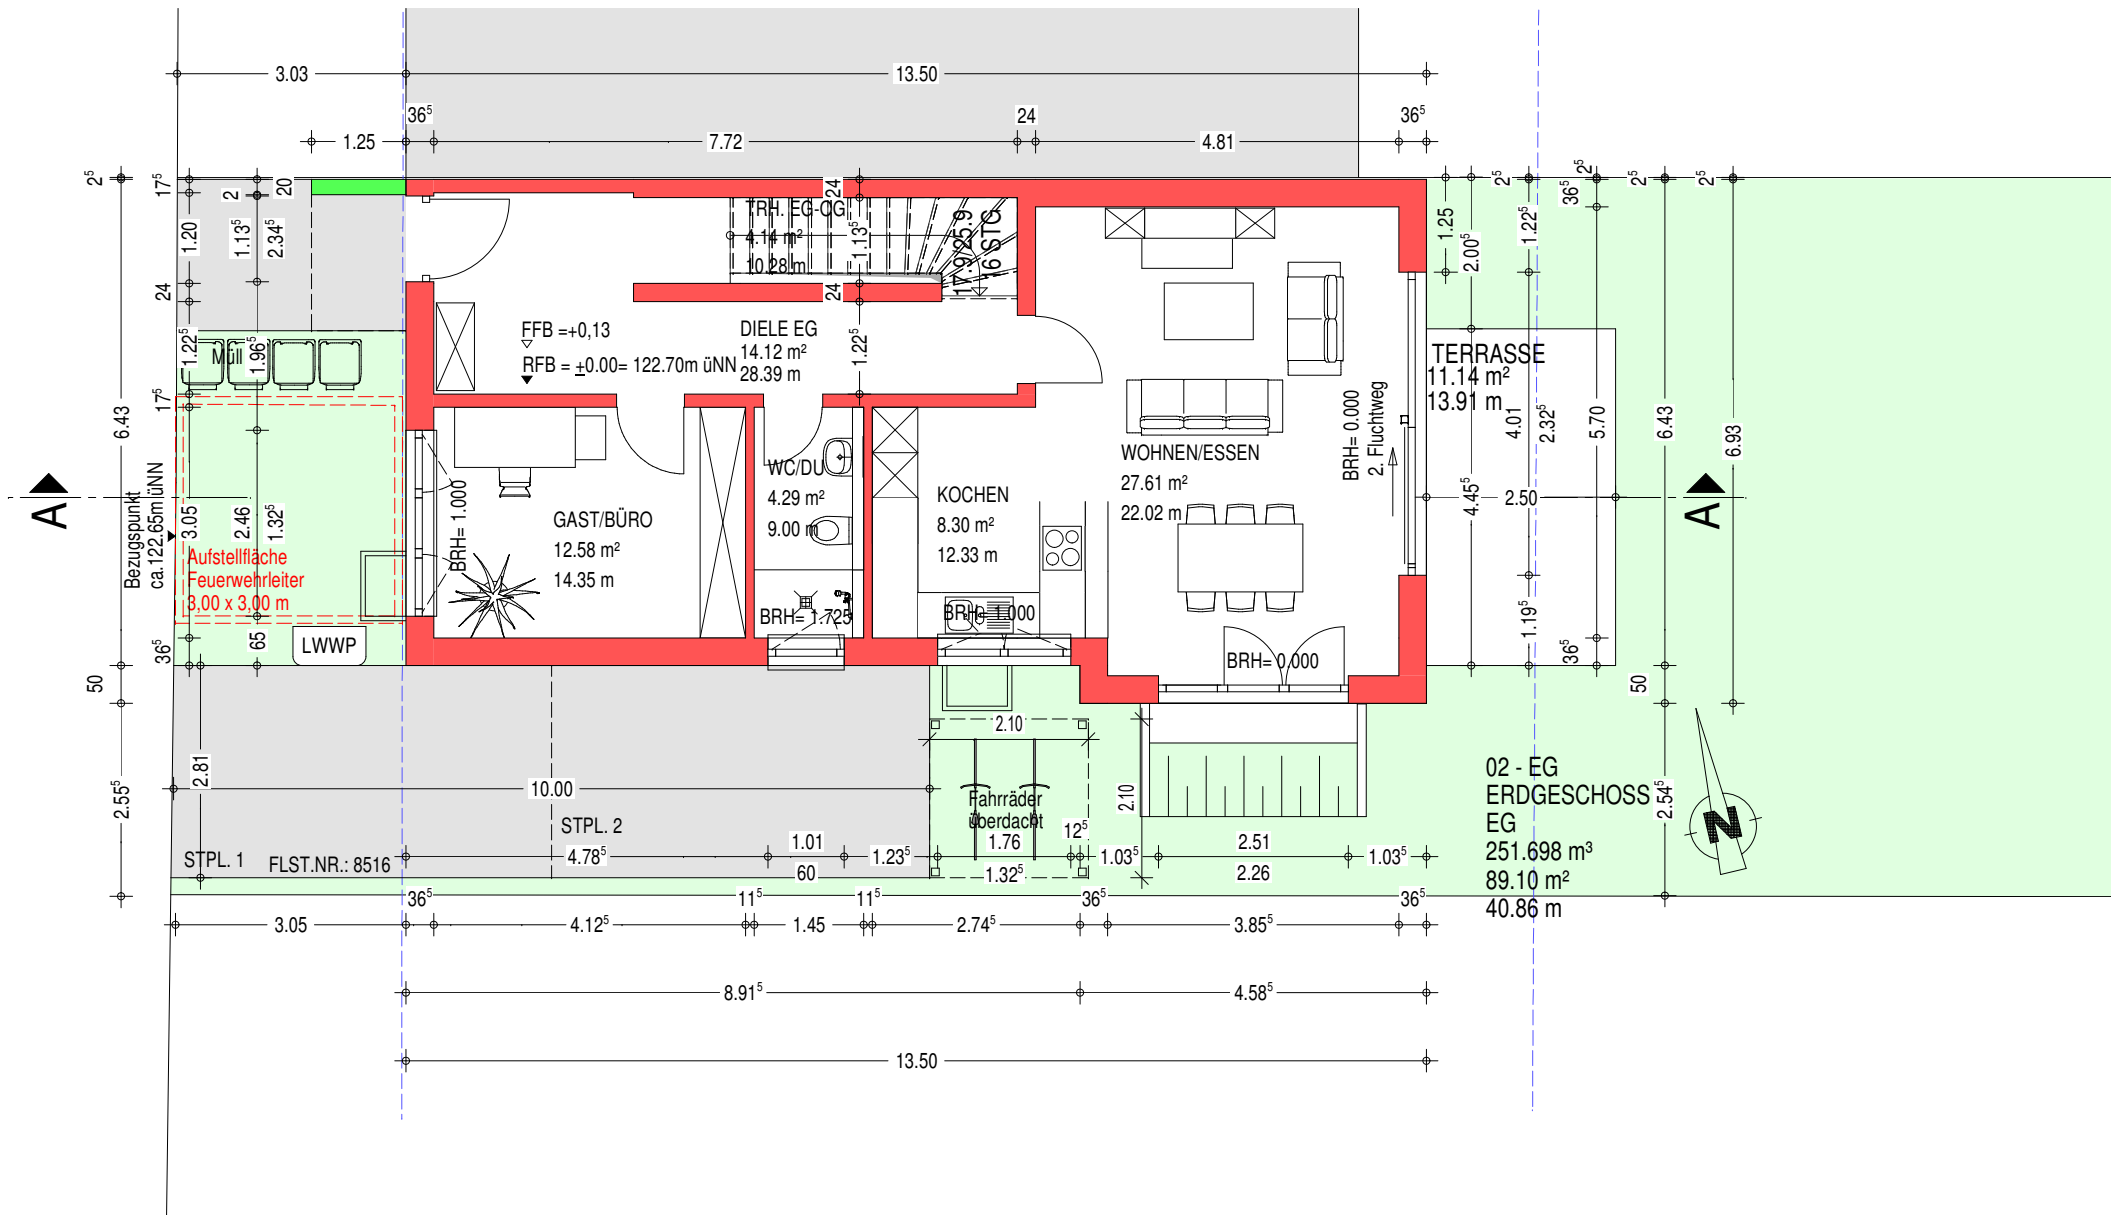


Der Entwurf ist geistiges Eigentum des Planverfassers und urheberrechtlich geschützt. Vervielfältigung und Weitergabe erfolgt nur mit ausdrücklicher Genehmigung des Planverfassers. Bei Mißbrauch bleiben rechtliche Schritte vorbehalten.

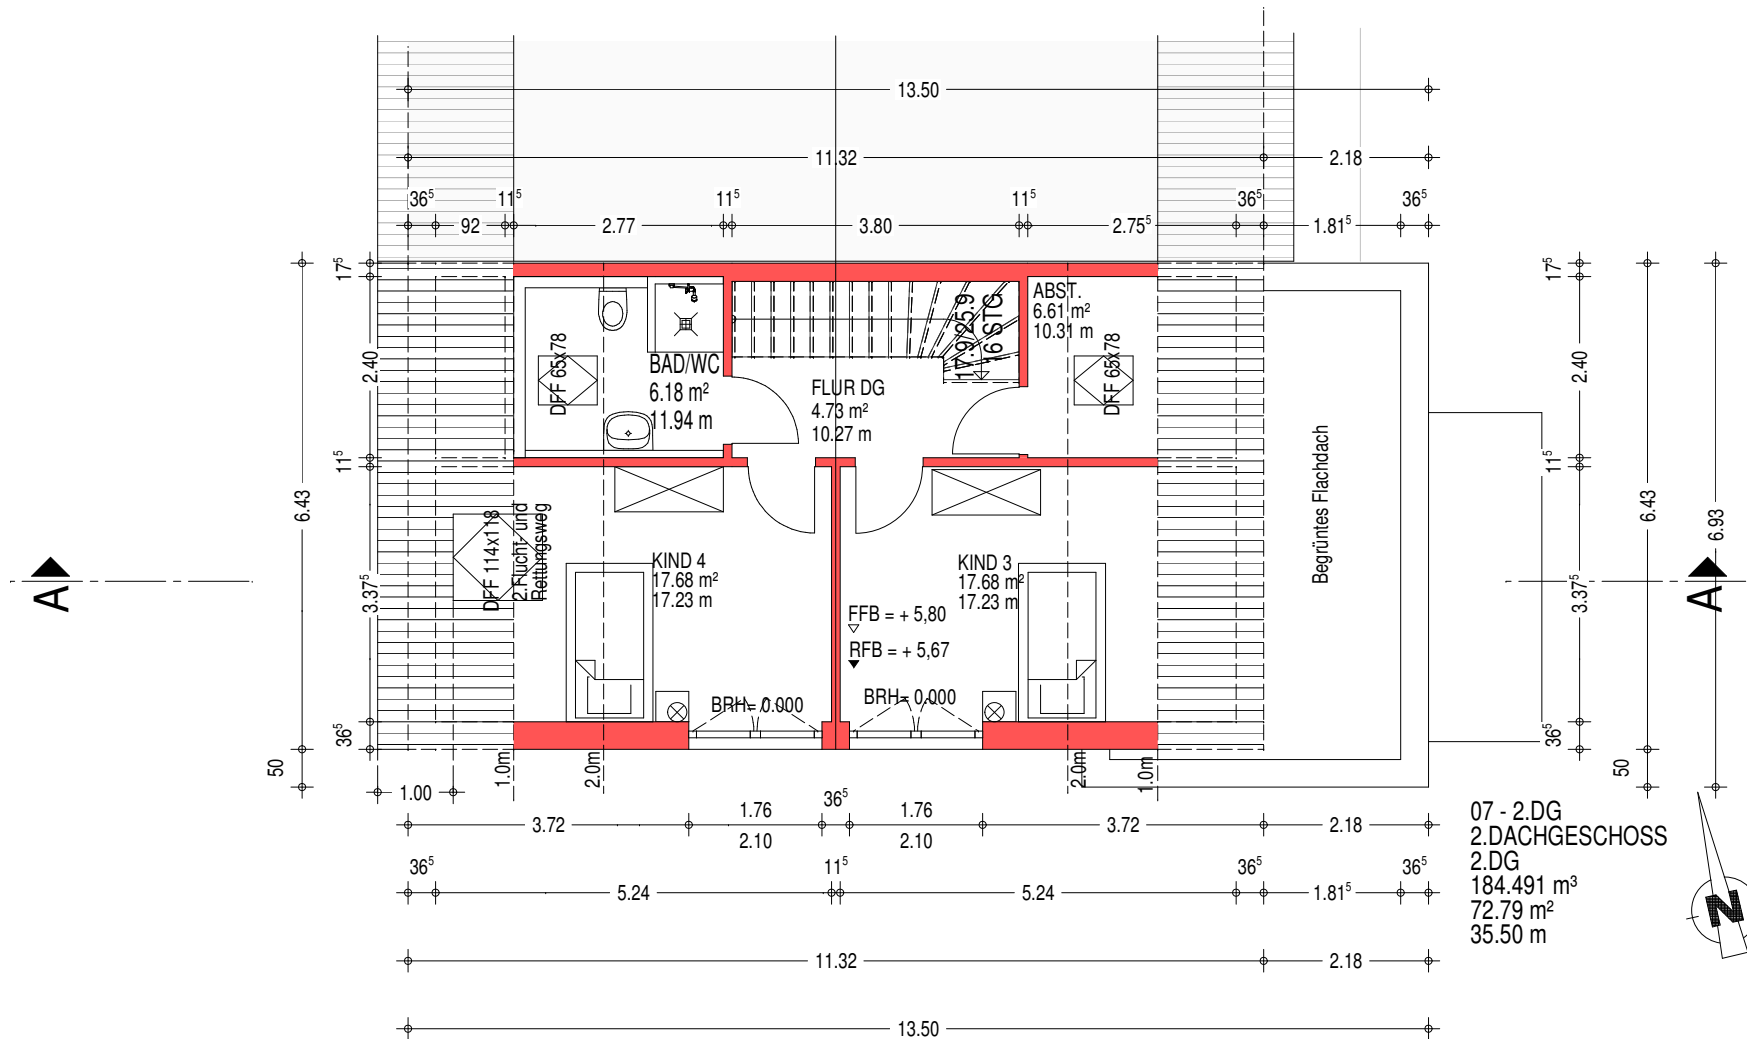


Der Entwurf ist geistiges Eigentum des Planverfassers und urheberrechtlich geschützt.
Vervielfältigung und Weitergabe erfolgt nur mit ausdrücklicher Genehmigung des
Planverfassers. Bei Mißbrauch bleiben rechtliche Schritte vorbehalten.

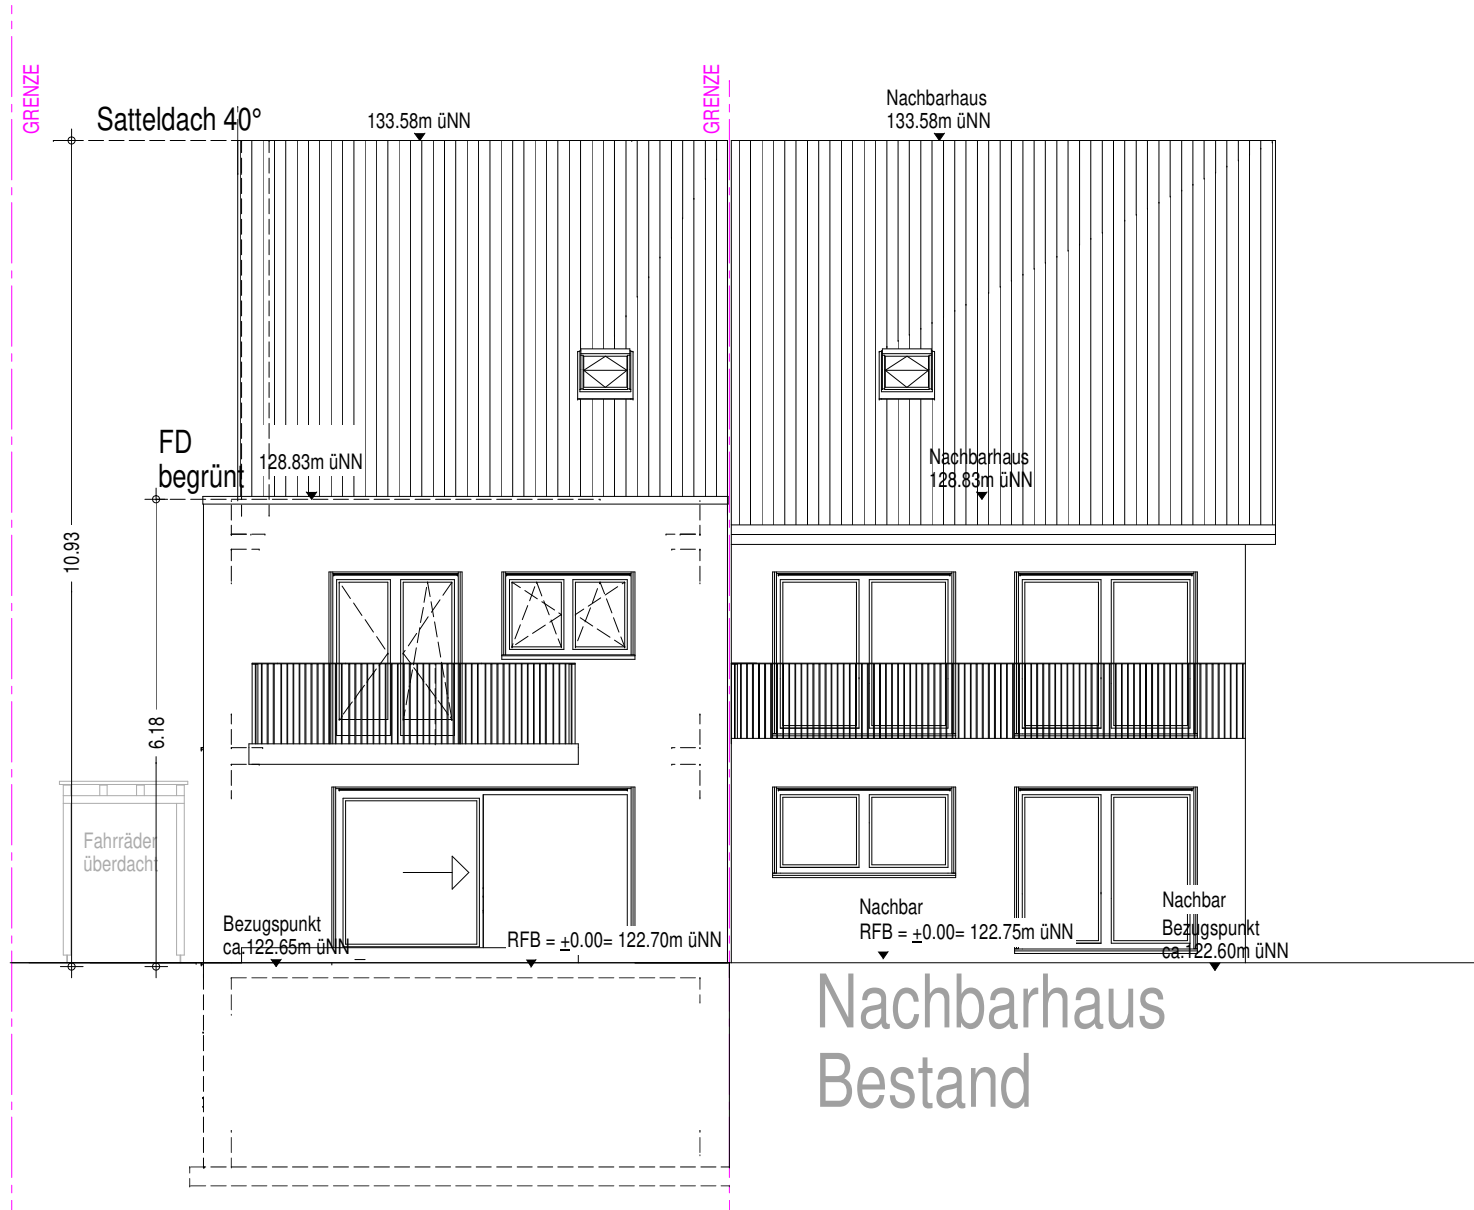


Der Entwurf ist geistiges Eigentum des Planverfassers und urheberrechtlich geschützt.
Vervielfältigung und Weitergabe erfolgt nur mit ausdrücklicher Genehmigung des
Planverfassers. Bei Mißbrauch bleiben rechtliche Schritte vorbehalten.

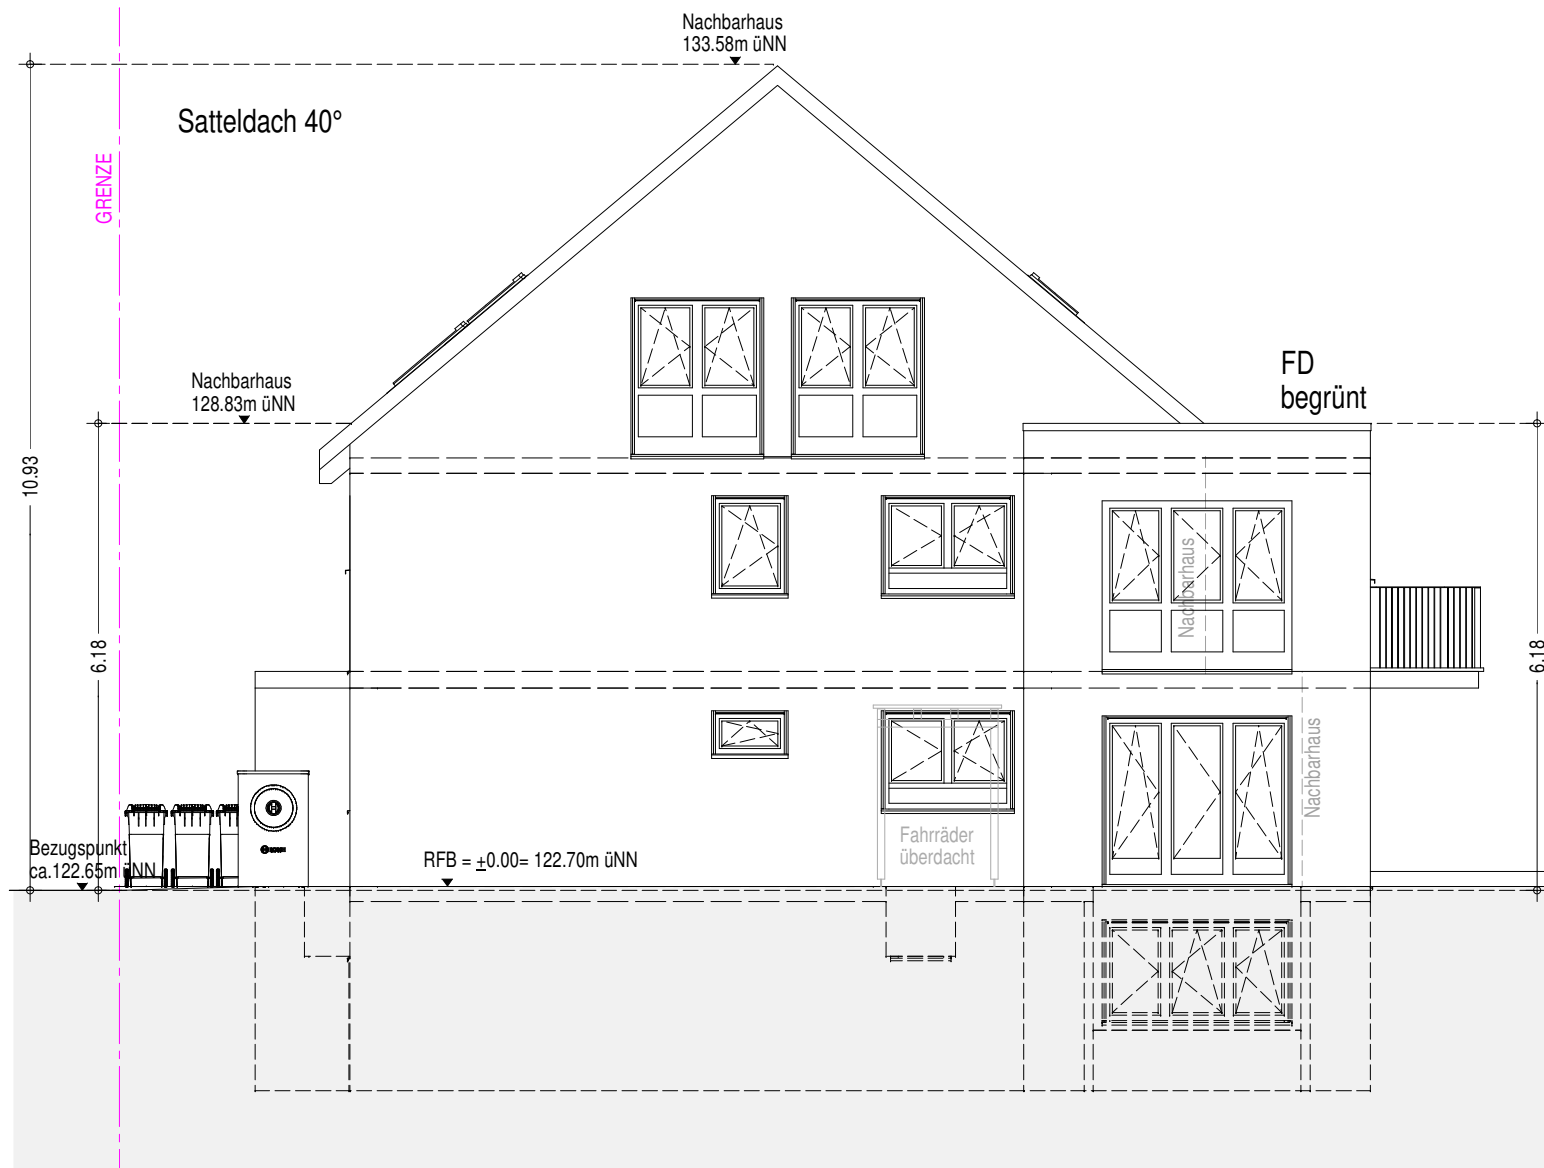

**Der Entwurf ist geistiges Eigentum des Planverfassers und urheberrechtlich geschützt.
Vervielfältigung und Weitergabe erfolgt nur mit ausdrücklicher Genehmigung des
Planverfassers. Bei Mißbrauch bleiben rechtliche Schritte vorbehalten.**

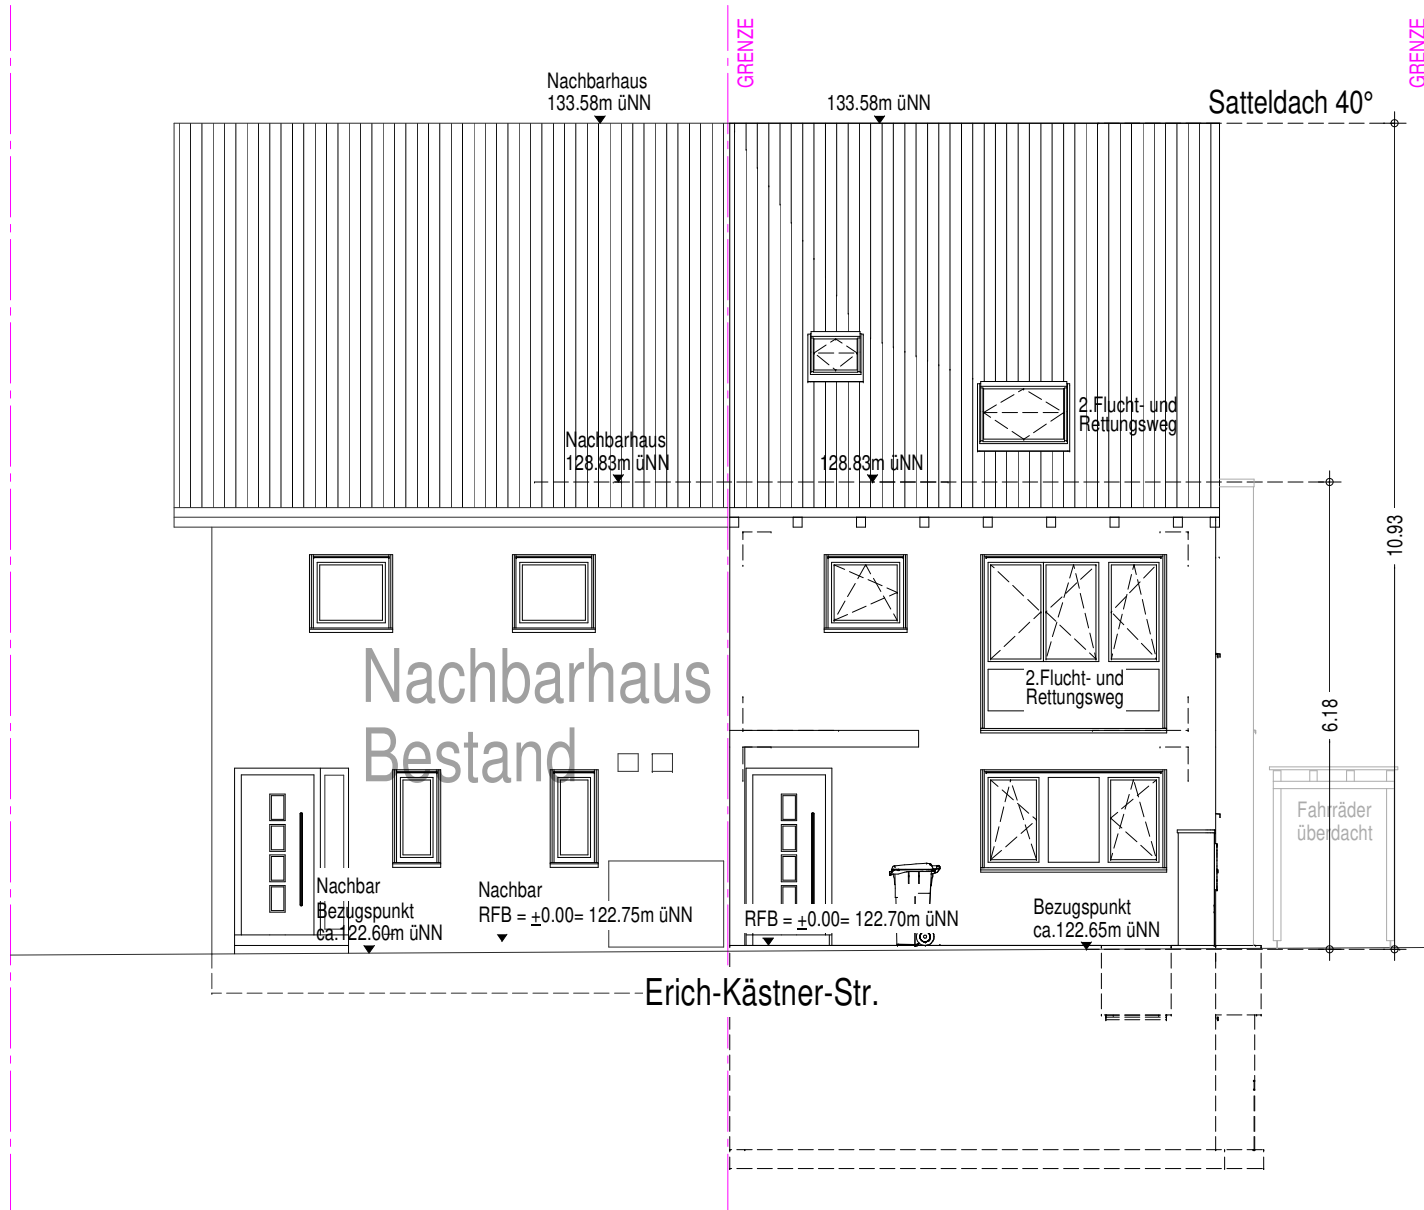

Der Entwurf ist geistiges Eigentum des Planverfassers und urheberrechtlich geschützt.
Vervielfältigung und Weitergabe erfolgt nur mit ausdrücklicher Genehmigung des
Planverfassers. Bei Mißbrauch bleiben rechtliche Schritte vorbehalten.

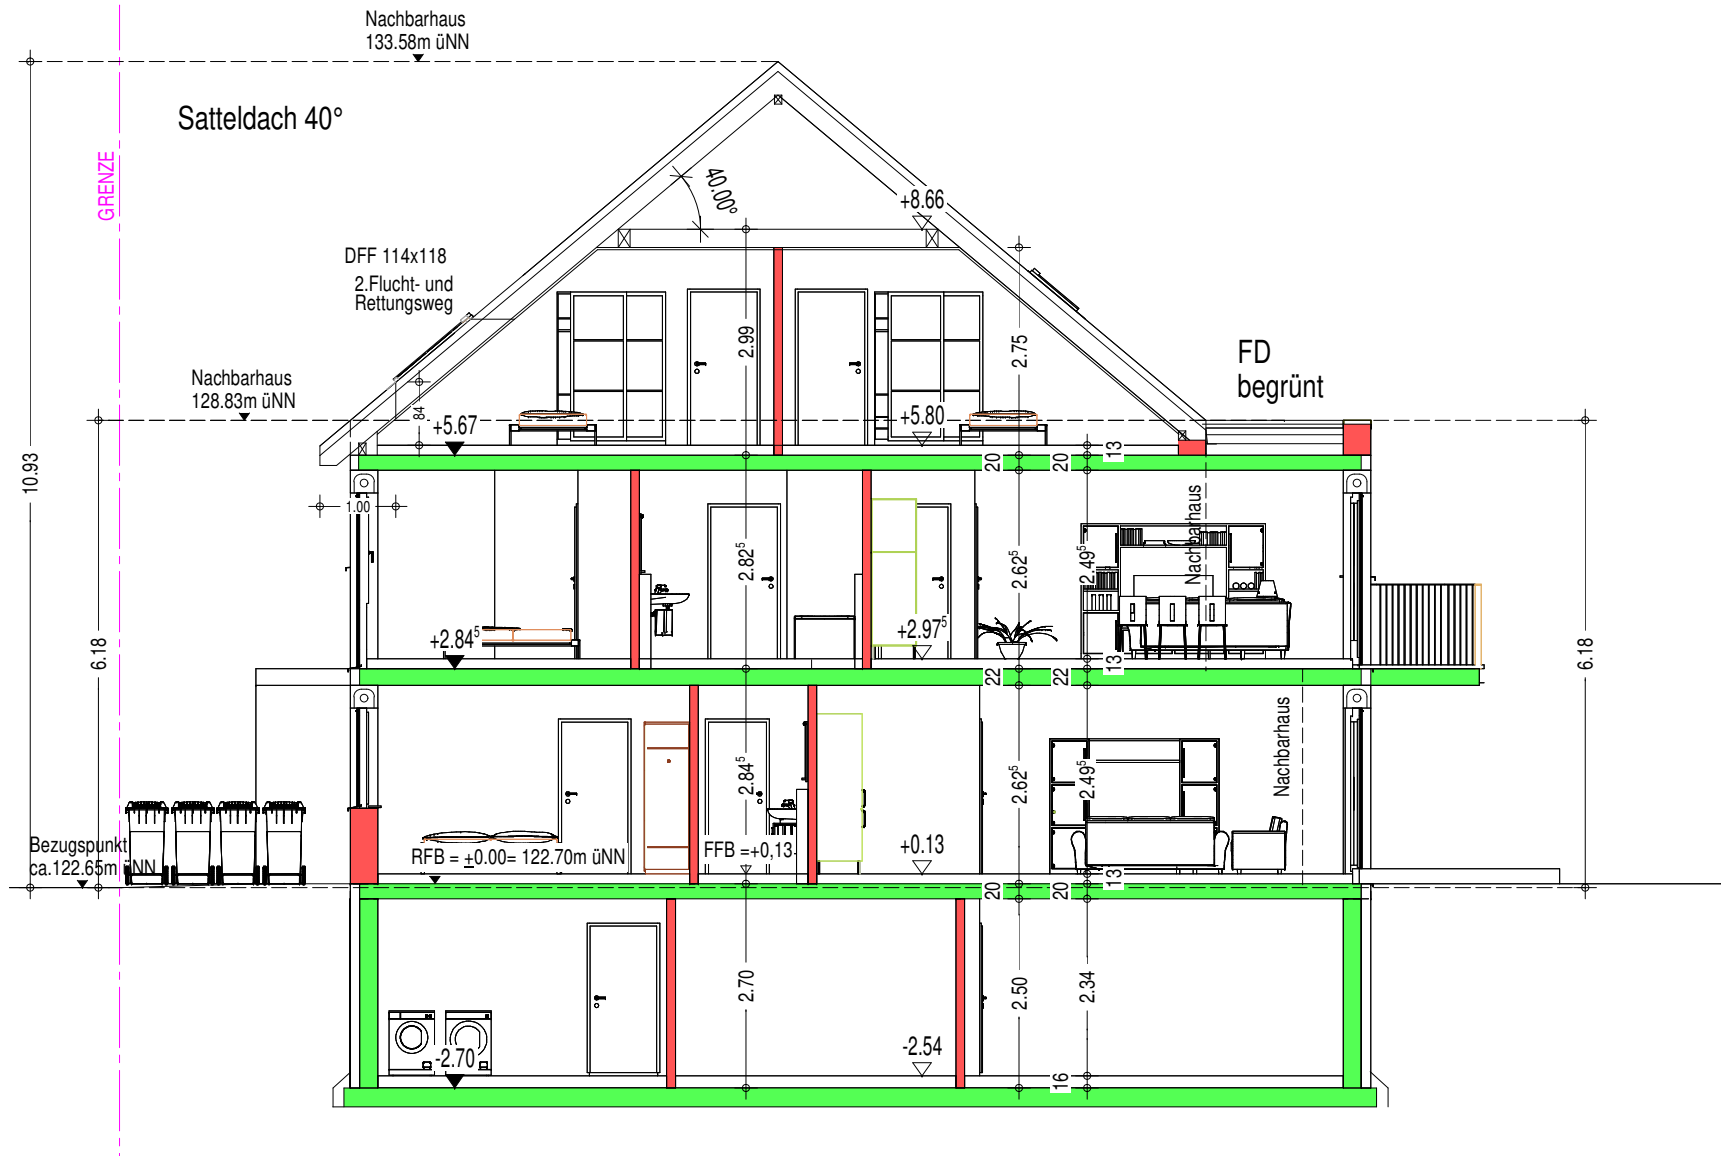

Der Entwurf ist geistiges Eigentum des Planverfassers und urheberrechtlich geschützt.
Vervielfältigung und Weitergabe erfolgt nur mit ausdrücklicher Genehmigung des
Planverfassers. Bei Mißbrauch bleiben rechtliche Schritte vorbehalten.