


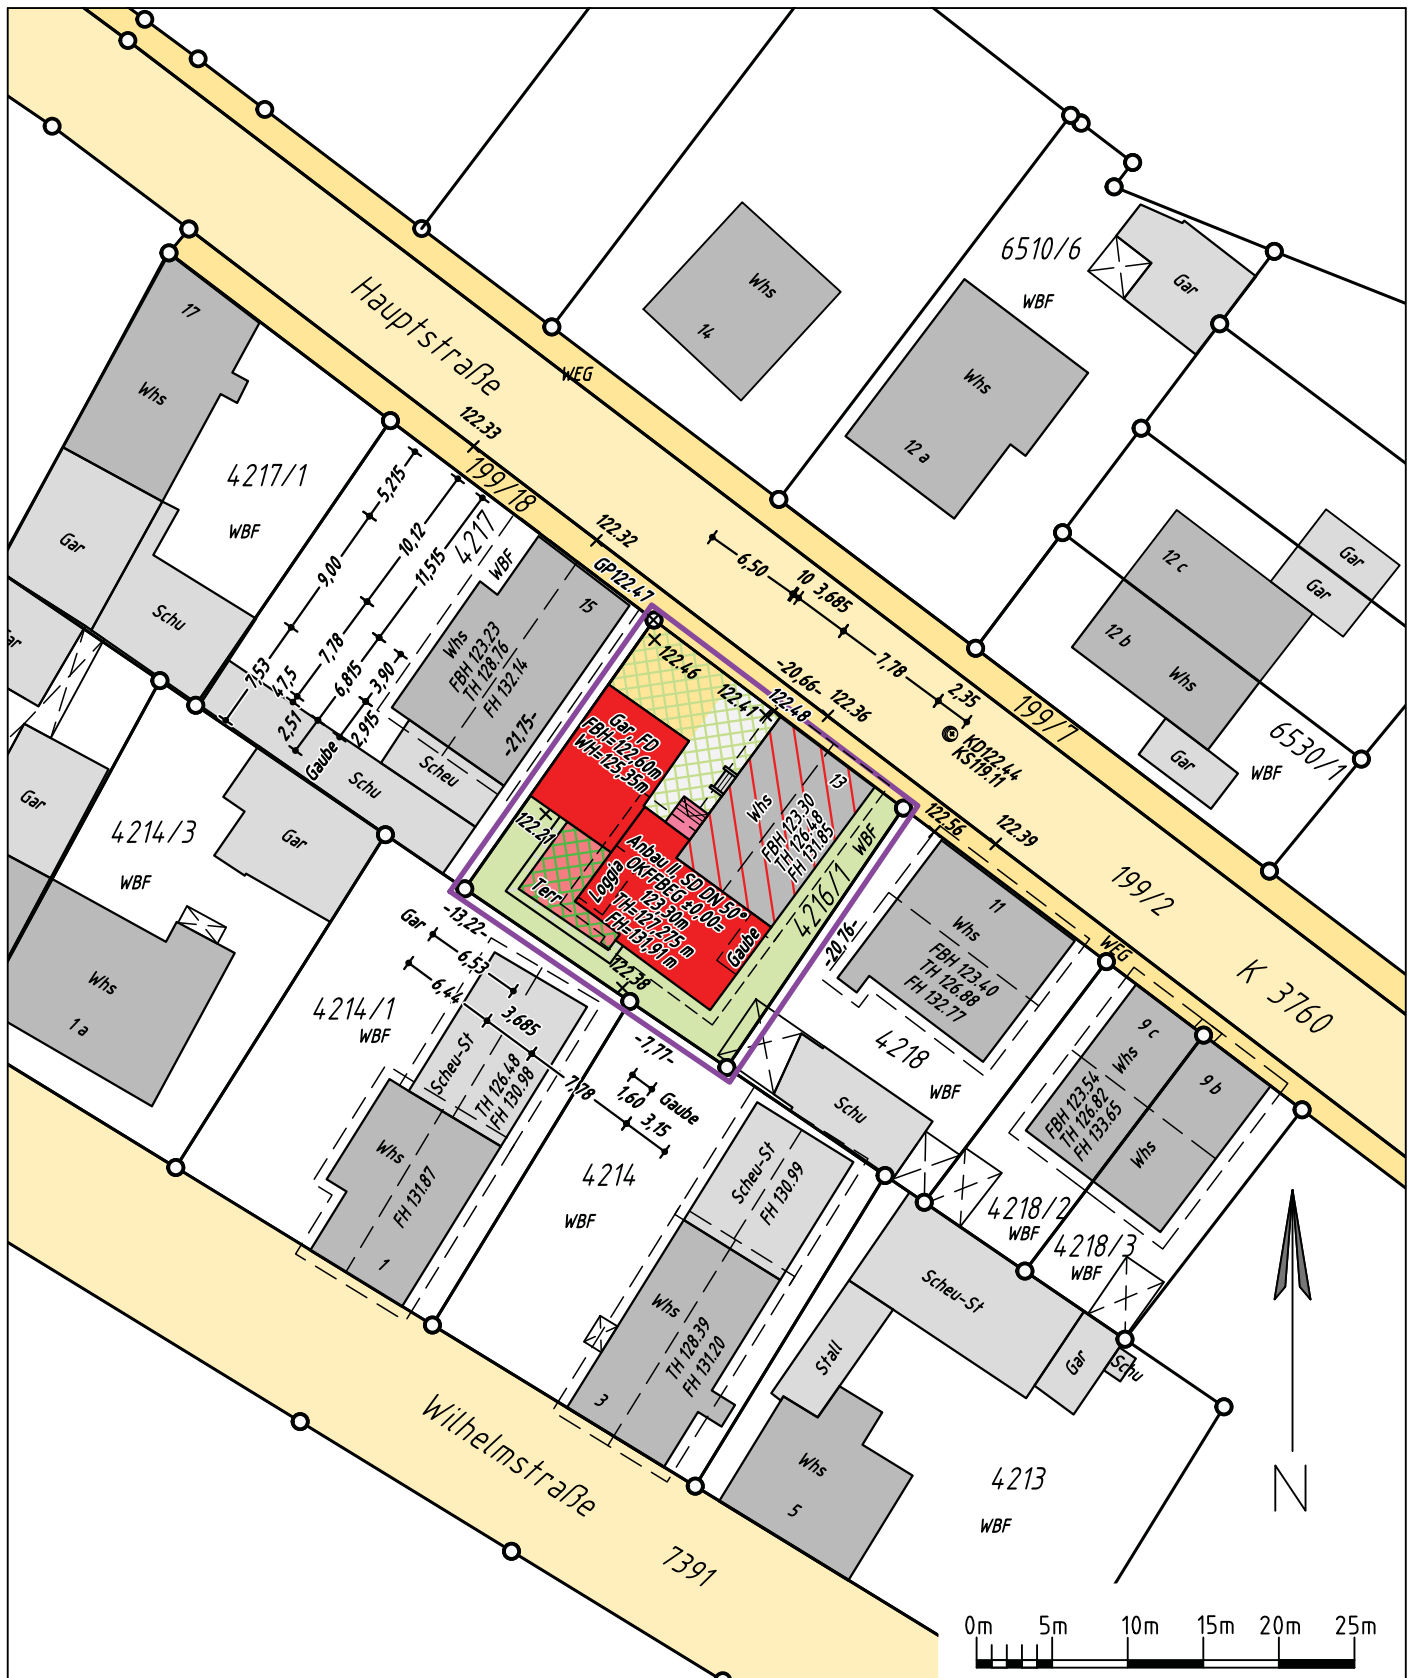

Die angegebenen Höhen beziehen sich auf m ü. NHN (DHHN2016).

Maßstab 1:500

Lageplan

zeichnerischer Teil zum Bauantrag
gemäß § 4 Abs. 2-5 der LBOVVO

Gemeinde: Iffezheim
Gemarkung: Iffezheim
Landkreis: Rastatt
Flurstücksnr: 4216/1
Bauvorhaben: Wohnhausumbau/Erweiterung, Gar.
Bauherr:

FURRER



Ingenieurbüro für
Vermessungswesen

Hindenburgstraße 2
76437 Rastatt

fon (0 72 22) 9 14 99-00
fax (0 72 22) 9 14 99-01

Weitere als die dargestellten unterirdischen Leitungen sind dem Planfertiger nicht bekannt.

Abstandsflächennachweise und Berechnungen siehe Folgeblatt.

Der Planfertiger bestätigt die Übereinstimmung des zeichnerischen Teils mit dem Auszug aus dem Liegenschaftskataster vom 12.08.2021

Rastatt, den 31.08.2021

i.V. P. Nicola

Dipl.-Ing. (FH)
GERNOT FURRER


Sachverständiger nach
§ 5 Abs. 3 LBOVVO B-W

Hindenburgstraße 2
76437 RASTATT

Tel. 07222/9149900, Fax: - 01

E-Mail info@geofurrer.de



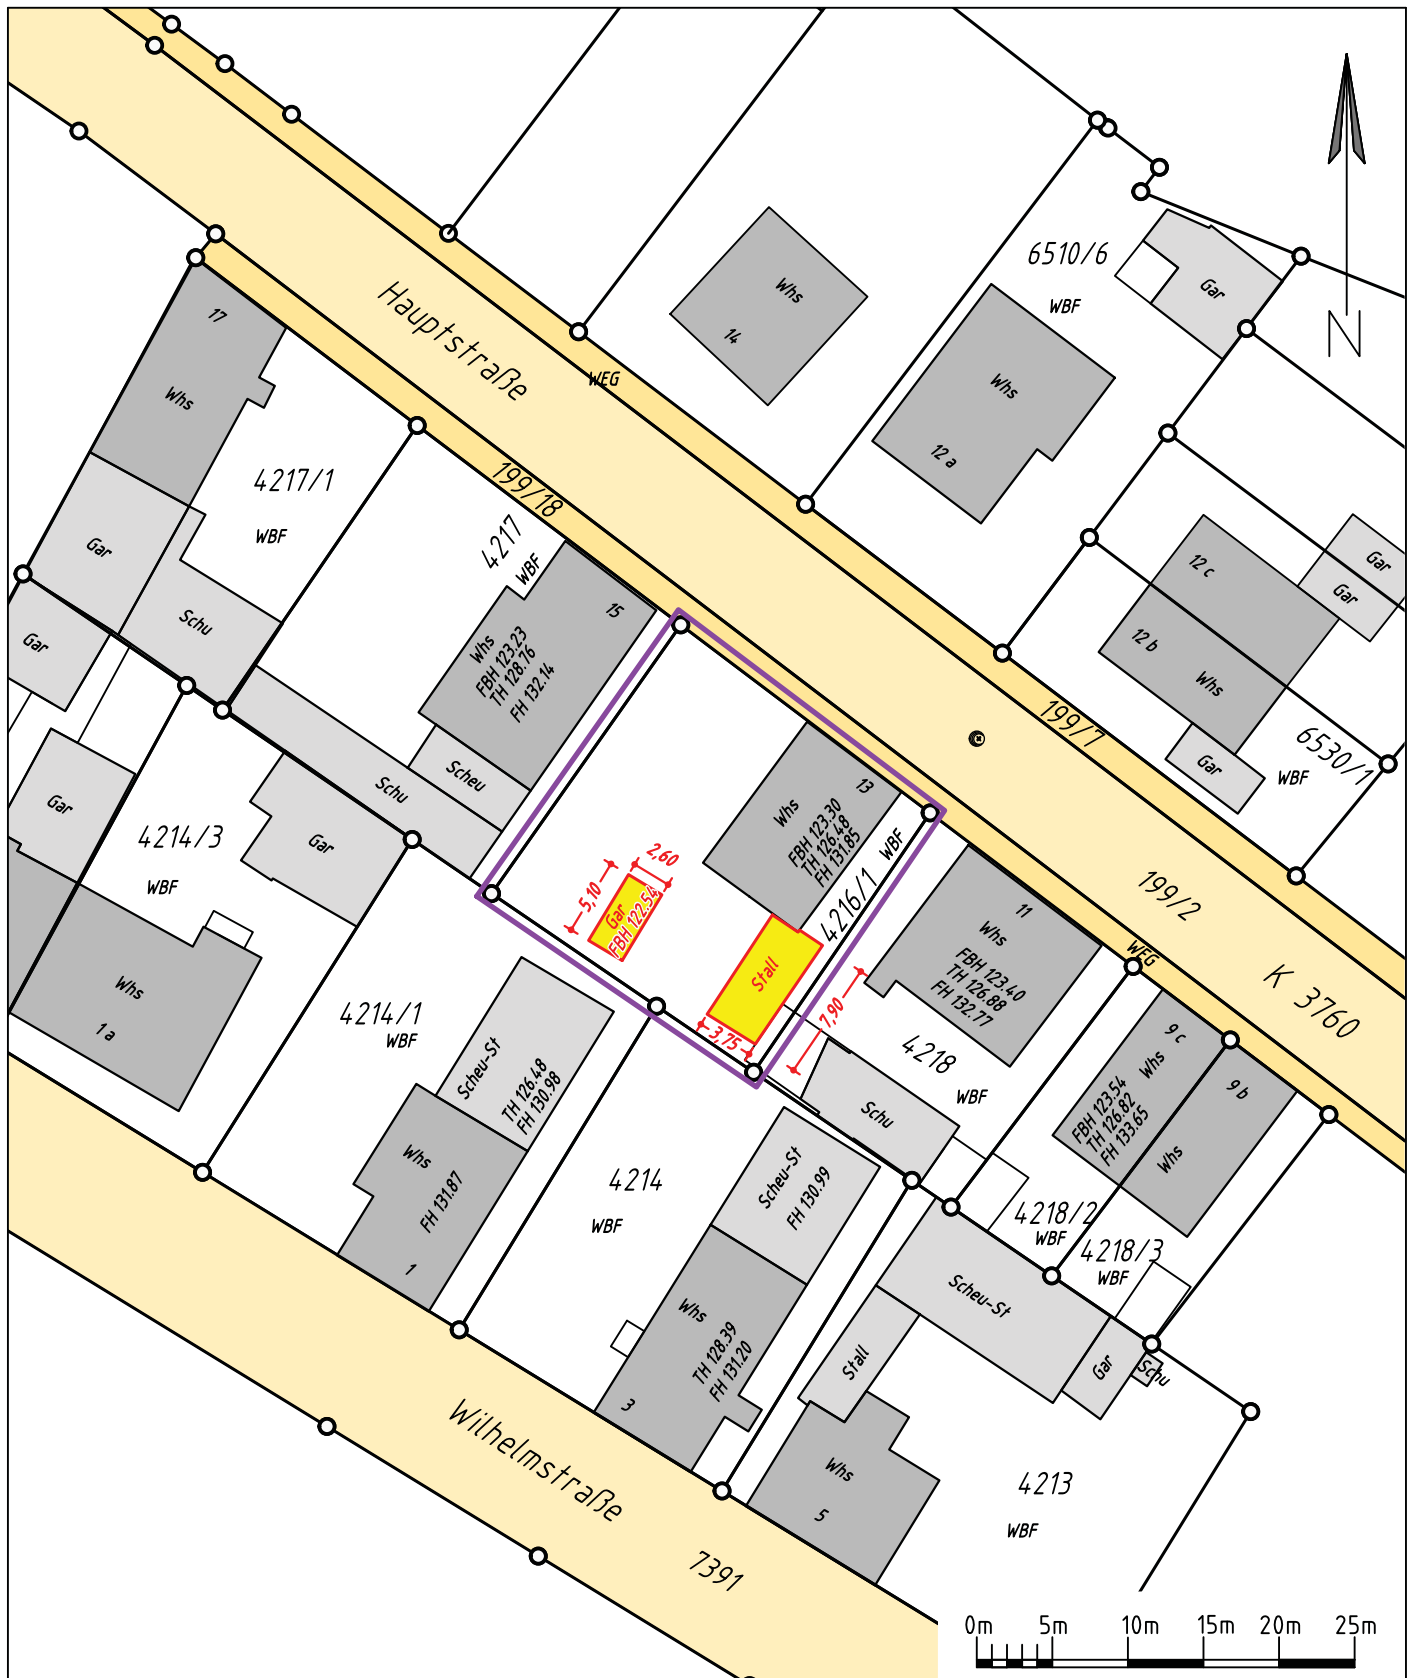

Die angegebenen Höhen beziehen sich auf mÜNNH (DHHN2016).

Maßstab 1:500

Übersichtsplan zum Abbruch baulicher Anlagen gemäss § 12 LBOVVO

Rastatt, den 31.08.2021

i.V. P. Nicola

Stadt: Iffezheim
Gemarkung: Iffezheim
Landkreis: Rastatt
Flurstücksnr: 4216/1
Bauvorhaben: Abbruch Nebengebäude

Die in gelber Farbe dargestellten
Gebäude sollen abgebrochen werden.











FURRER
Ingenieurbüro für
Vermessungswesen



Hindenburgstraße 2
76437 Rastatt
fon (0 72 22) 9 14 99-00
fax (0 72 22) 9 14 99-01

Dipl.-Ing. (FH)
GERNOT FURRER
Sachverständiger nach
§ 5 Abs. 3 LBOVVO B-W
Hindenburgstraße 2
76437 RASTATT
Tel. 07222/9149900, Fax: - 01
E-Mail info@geofurrer.de



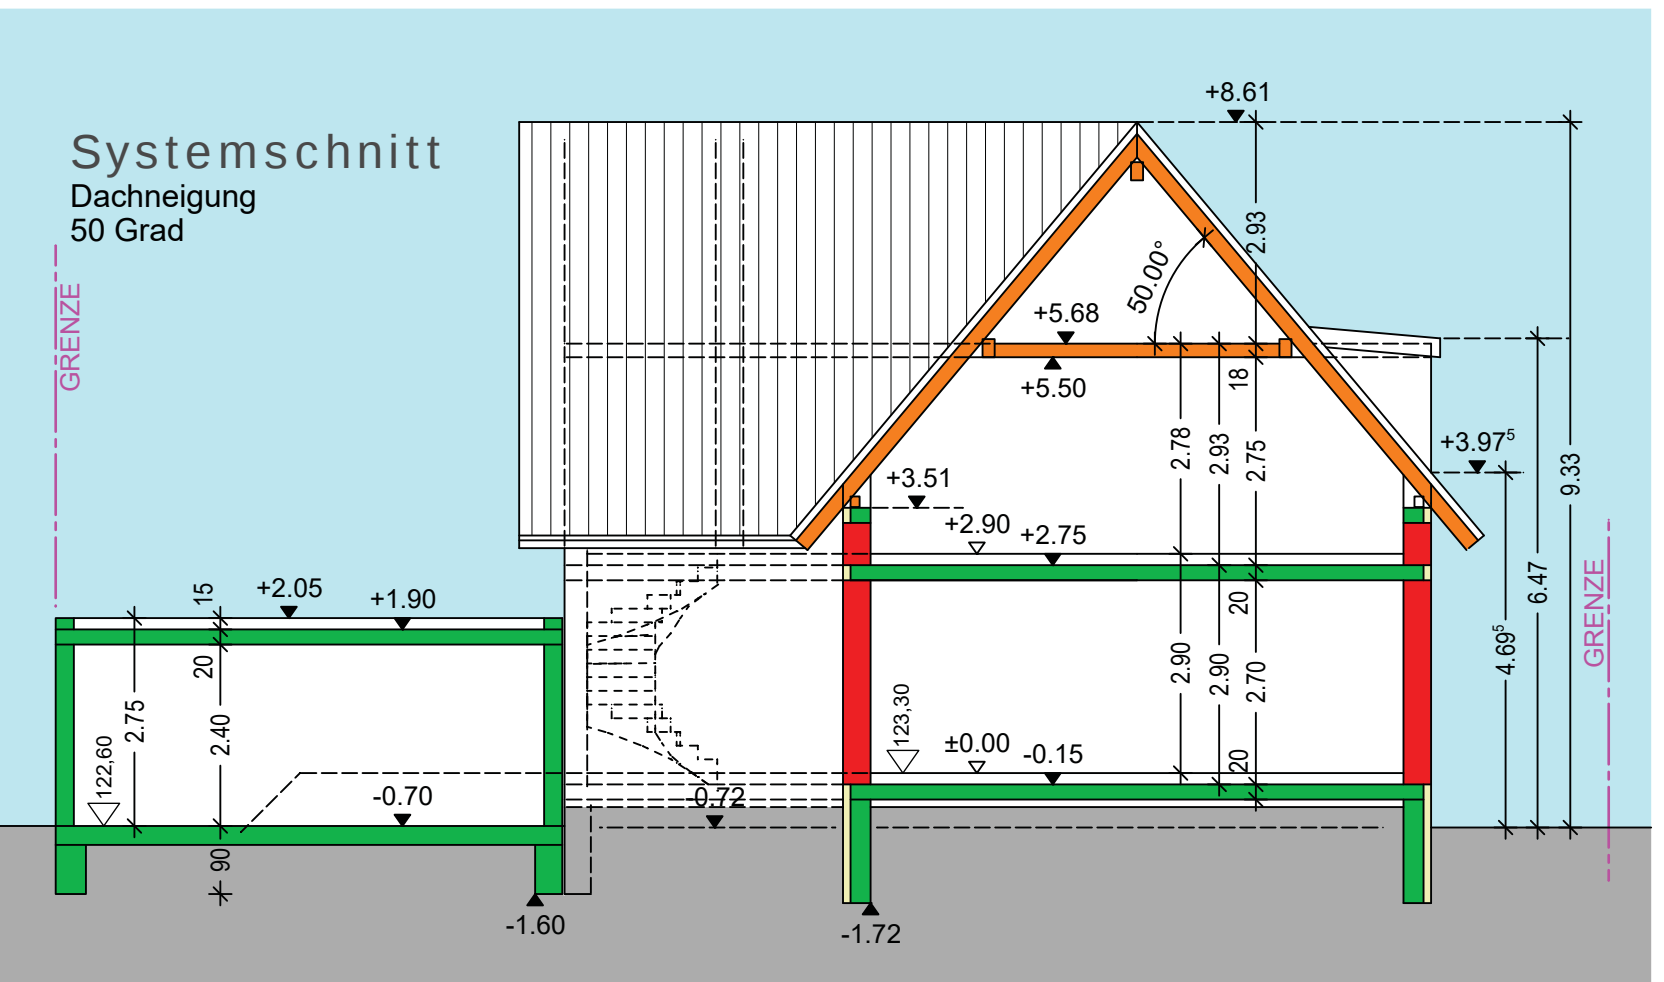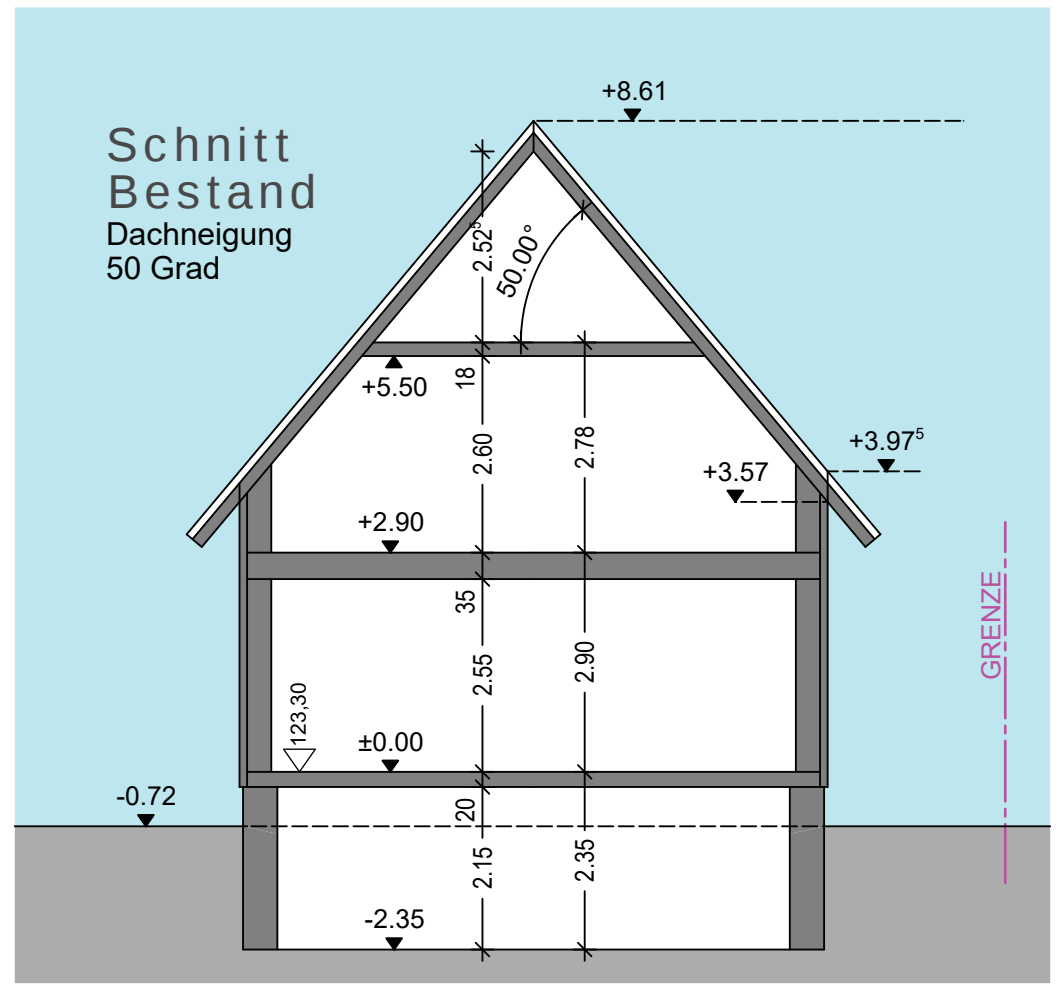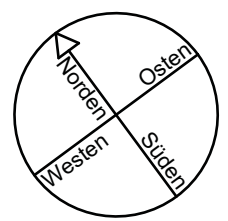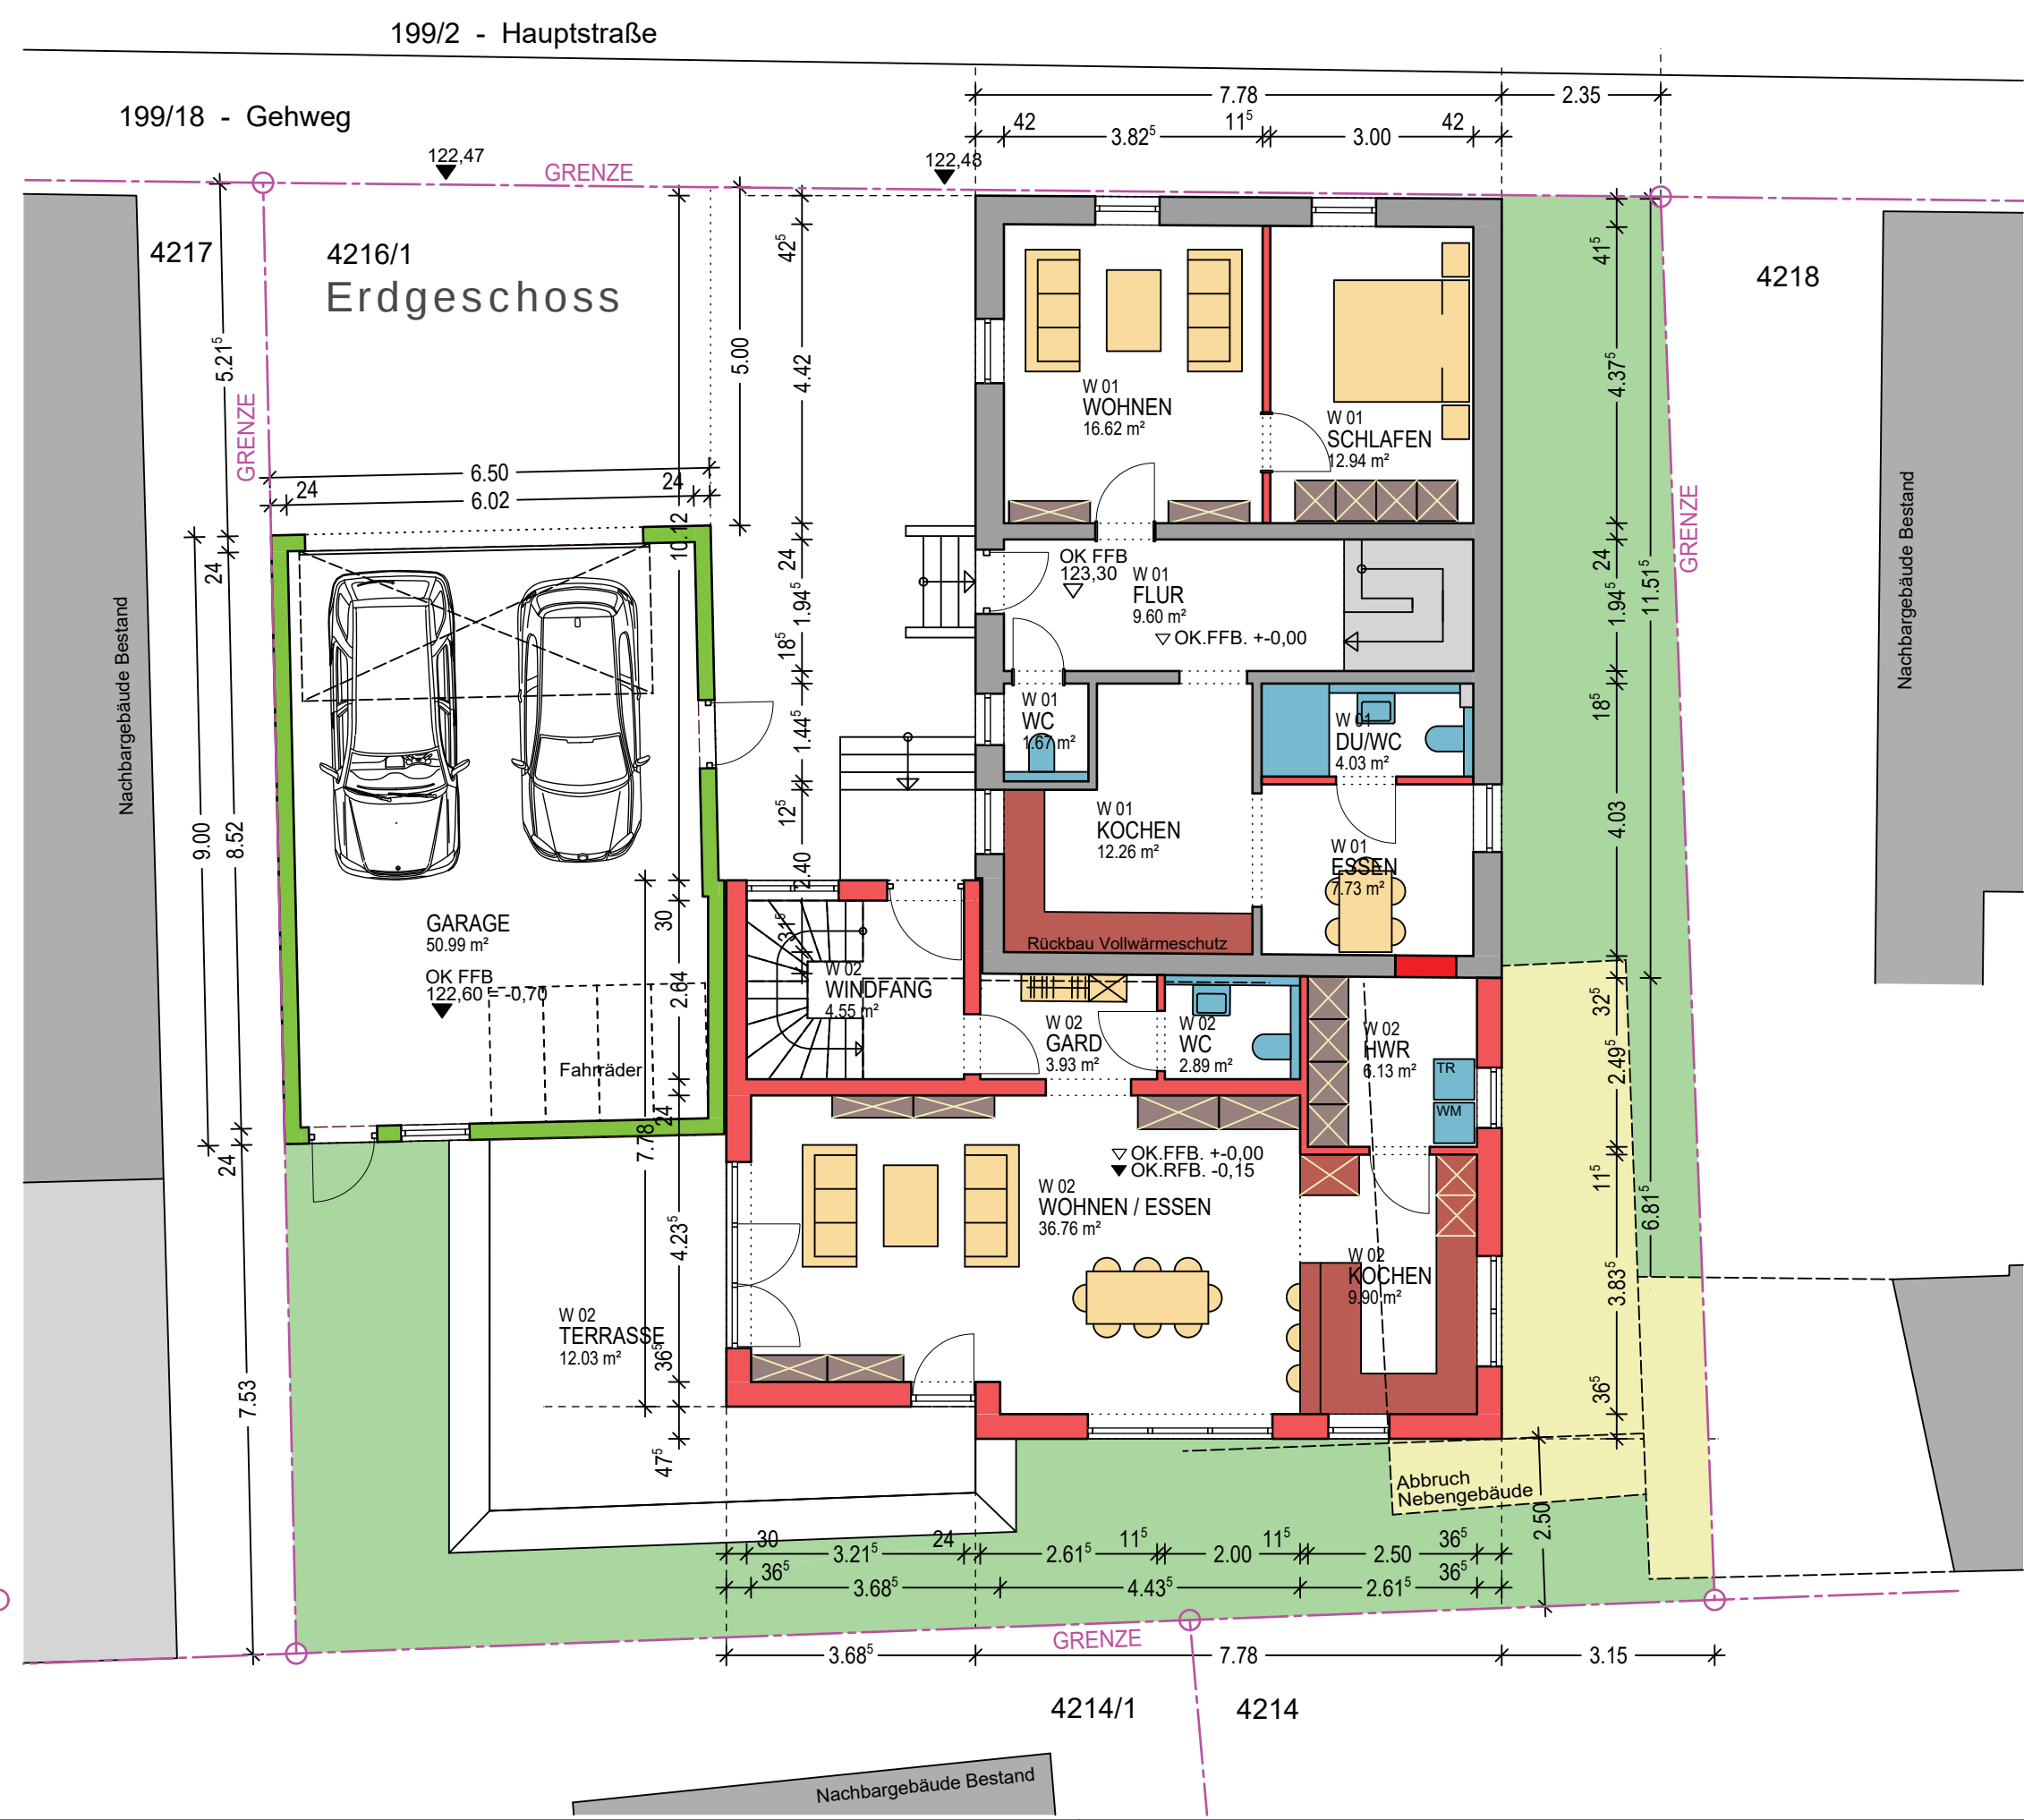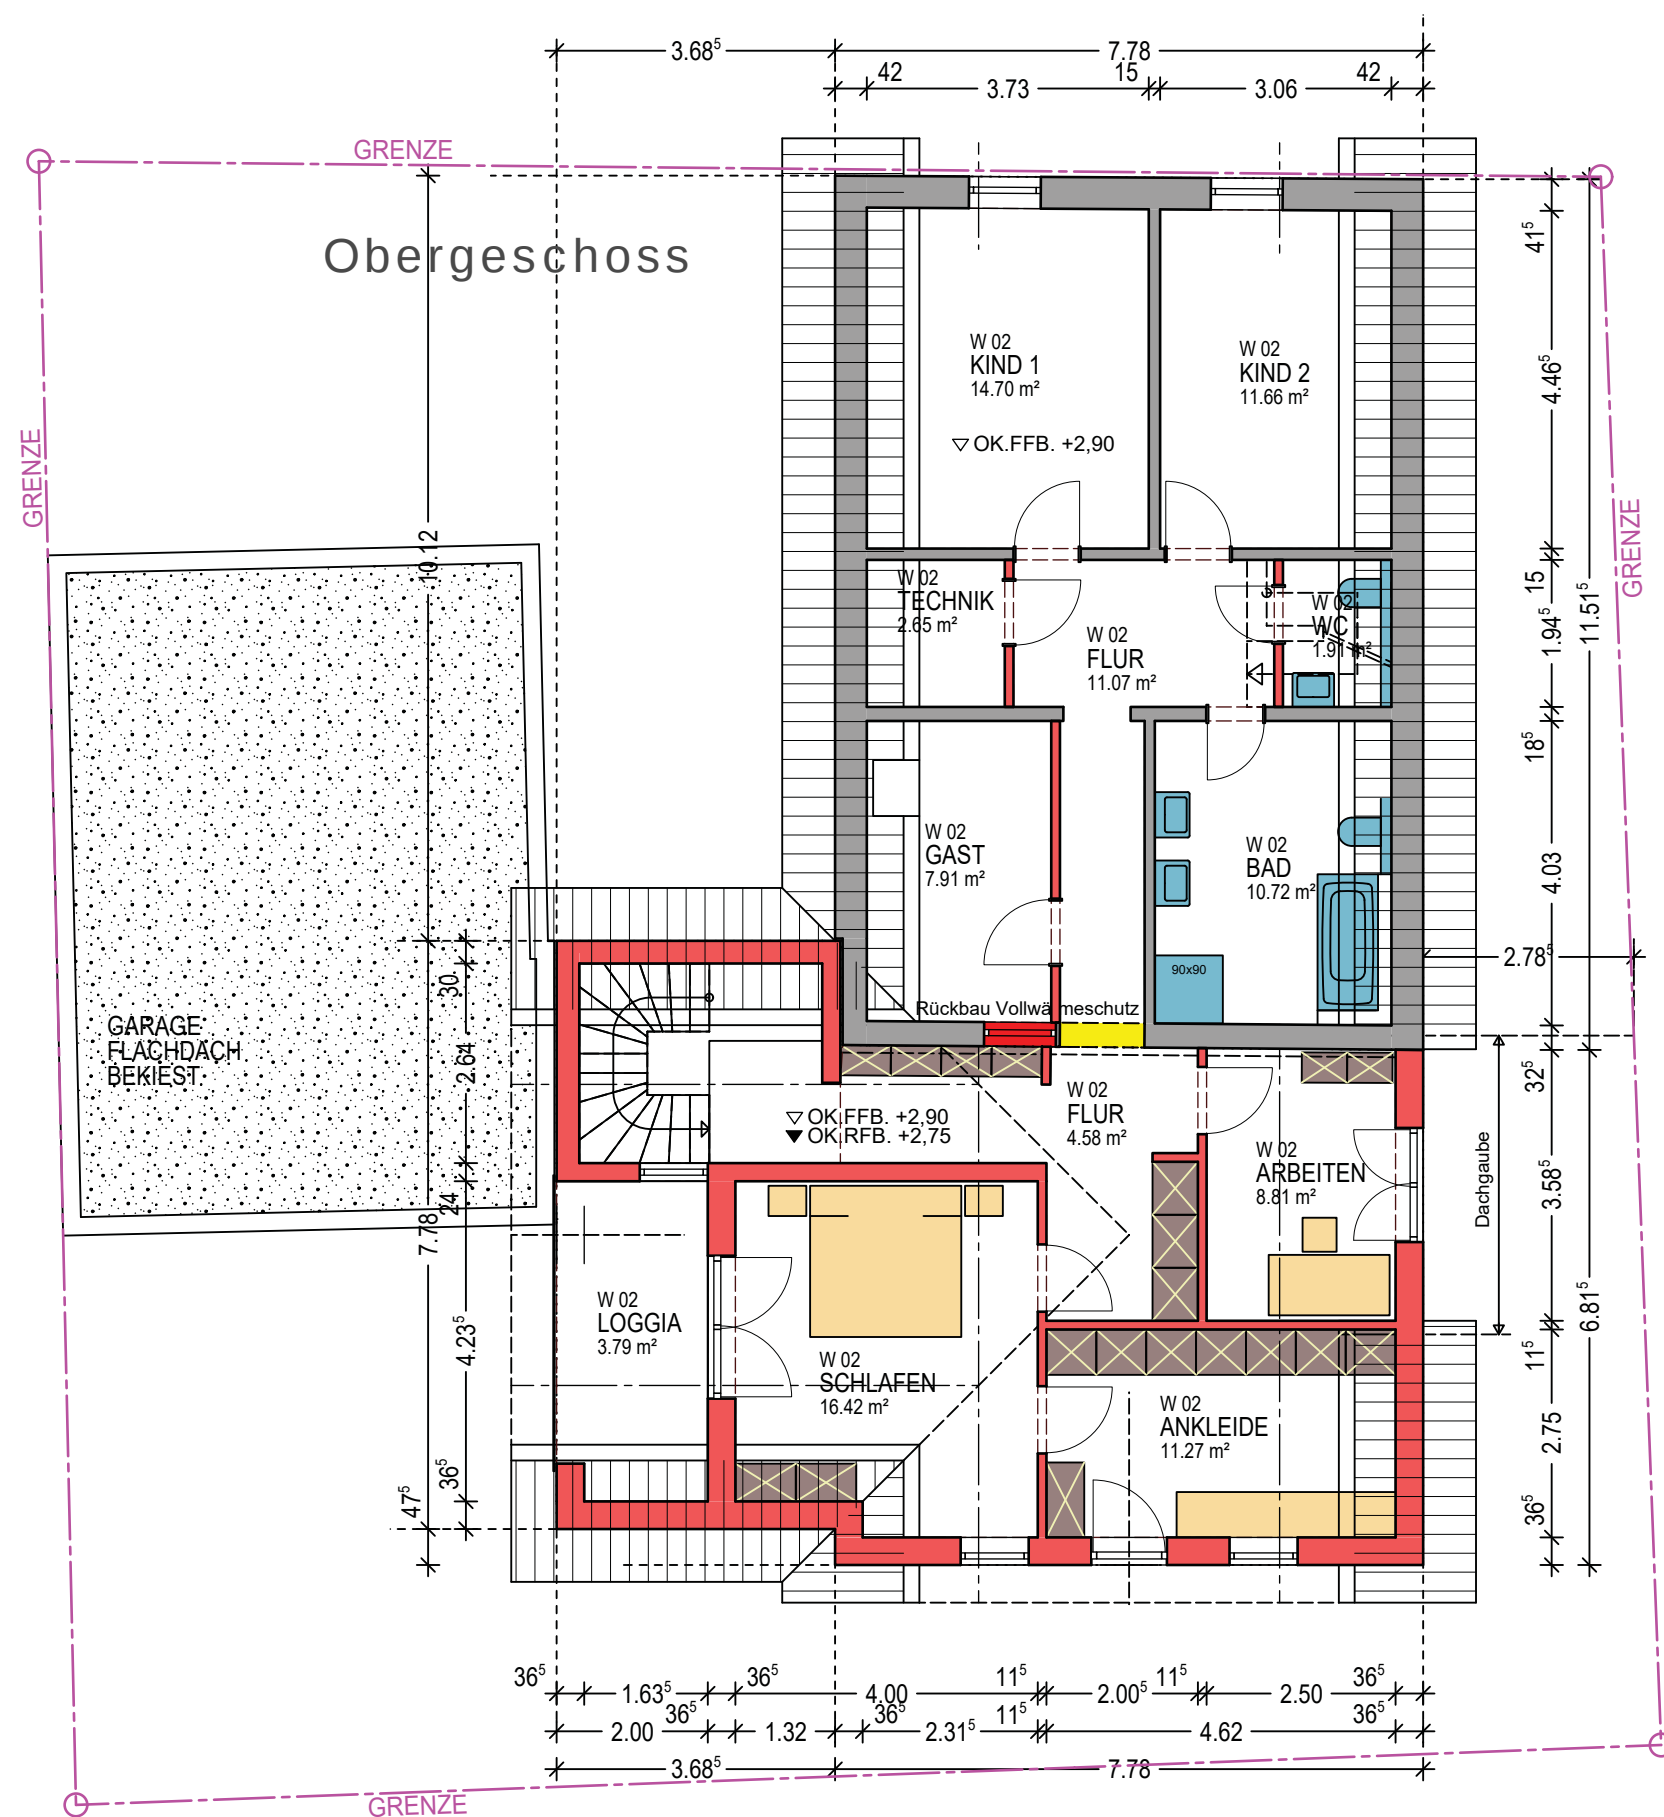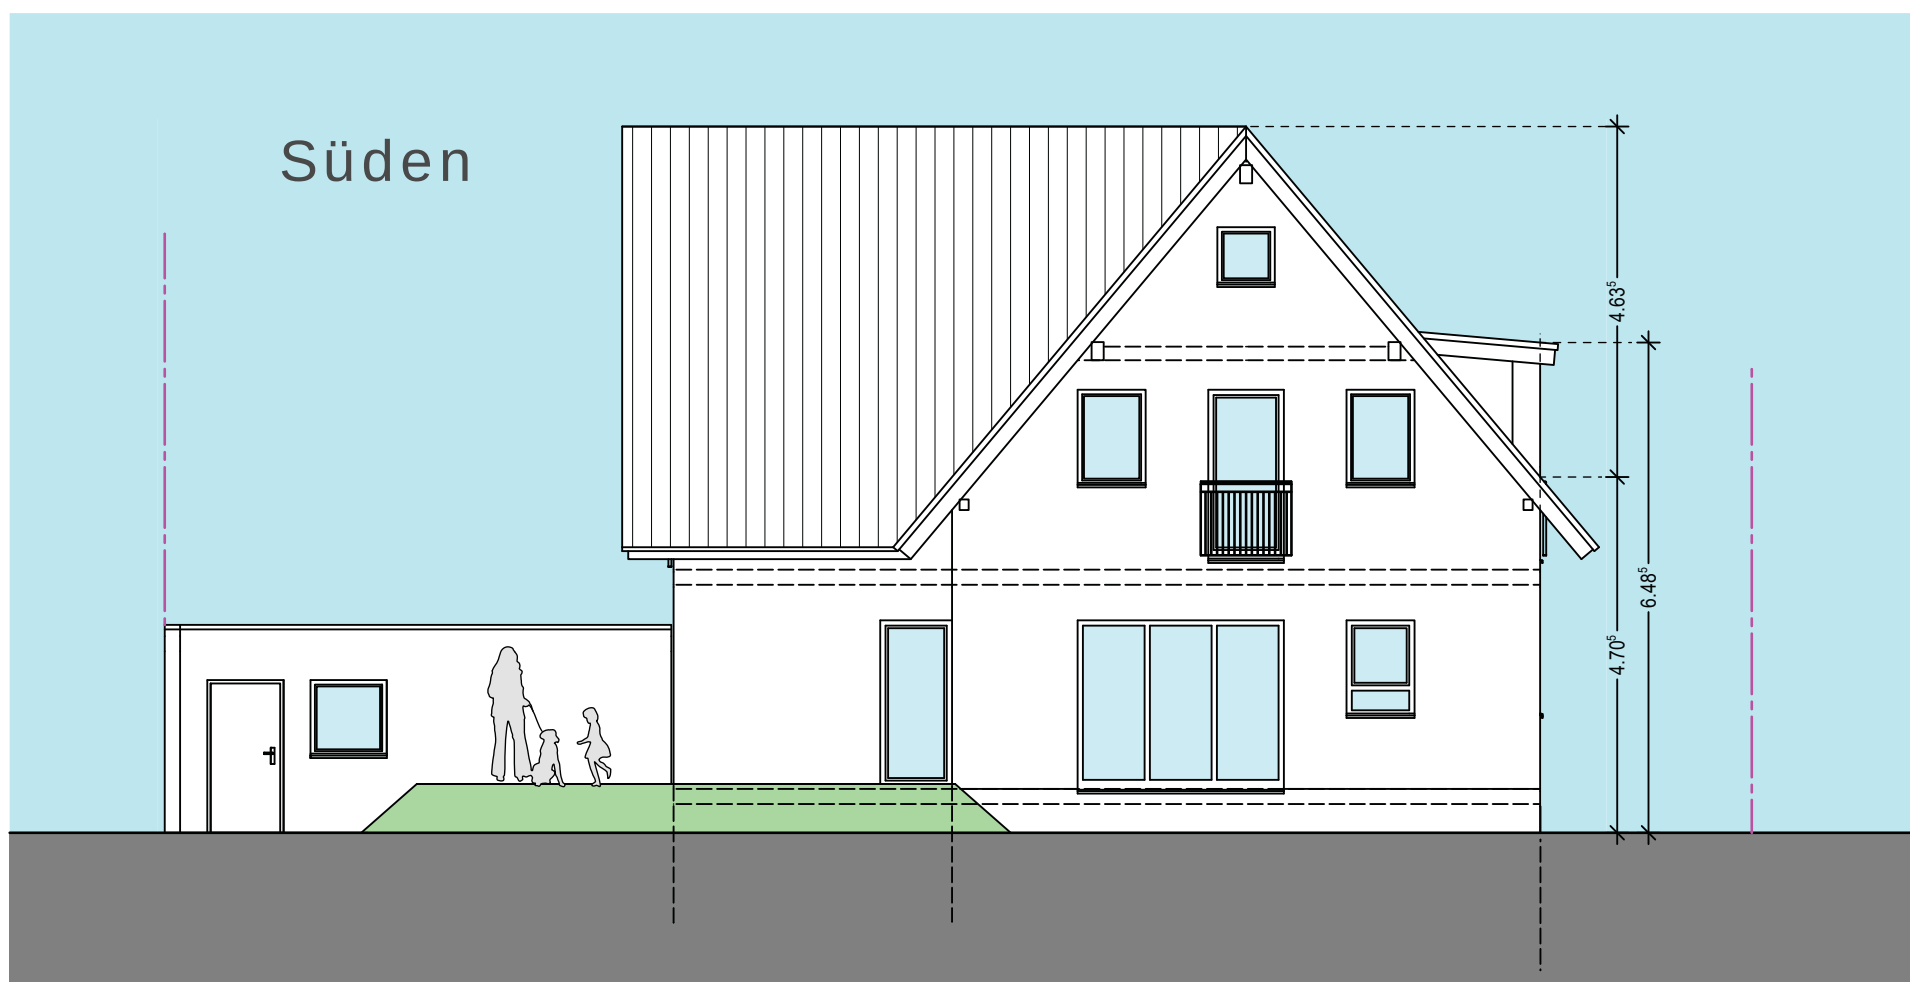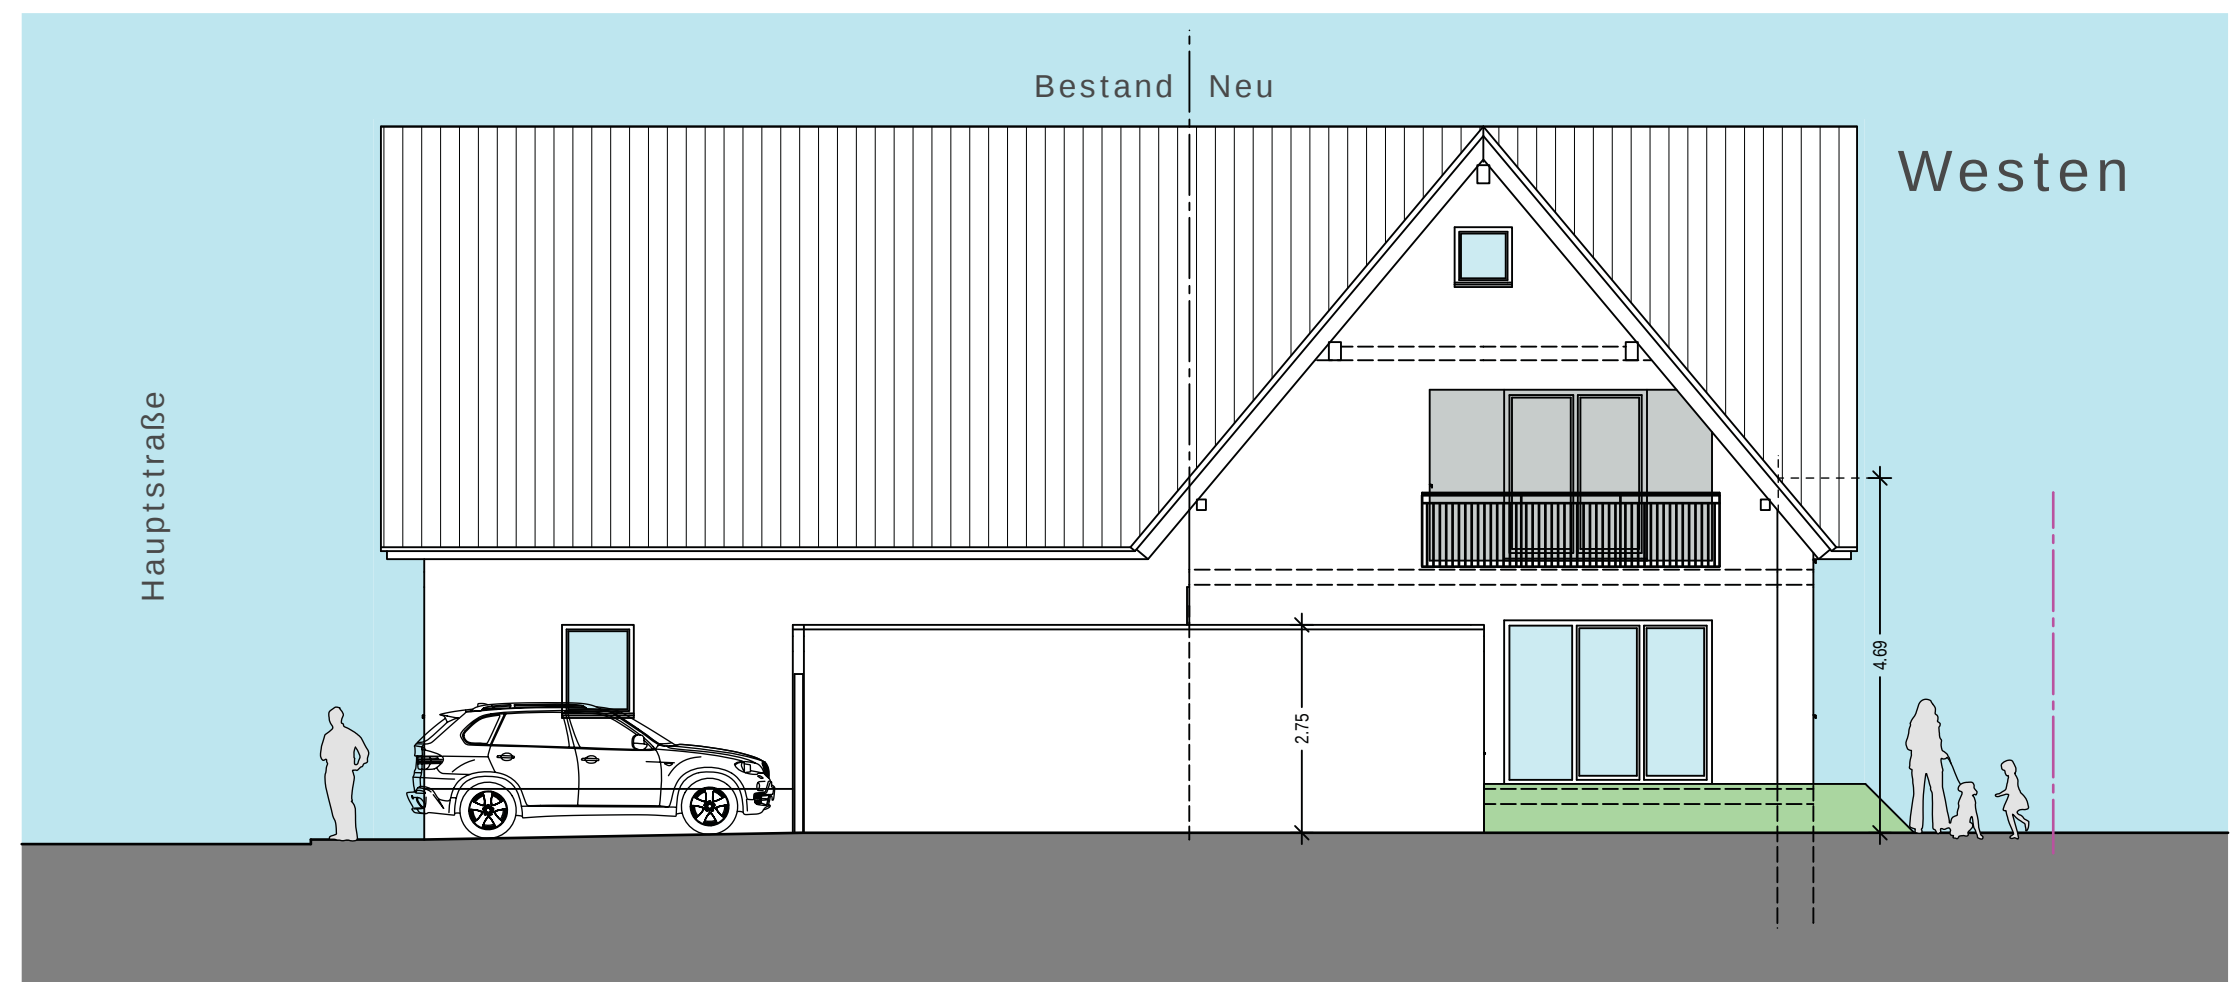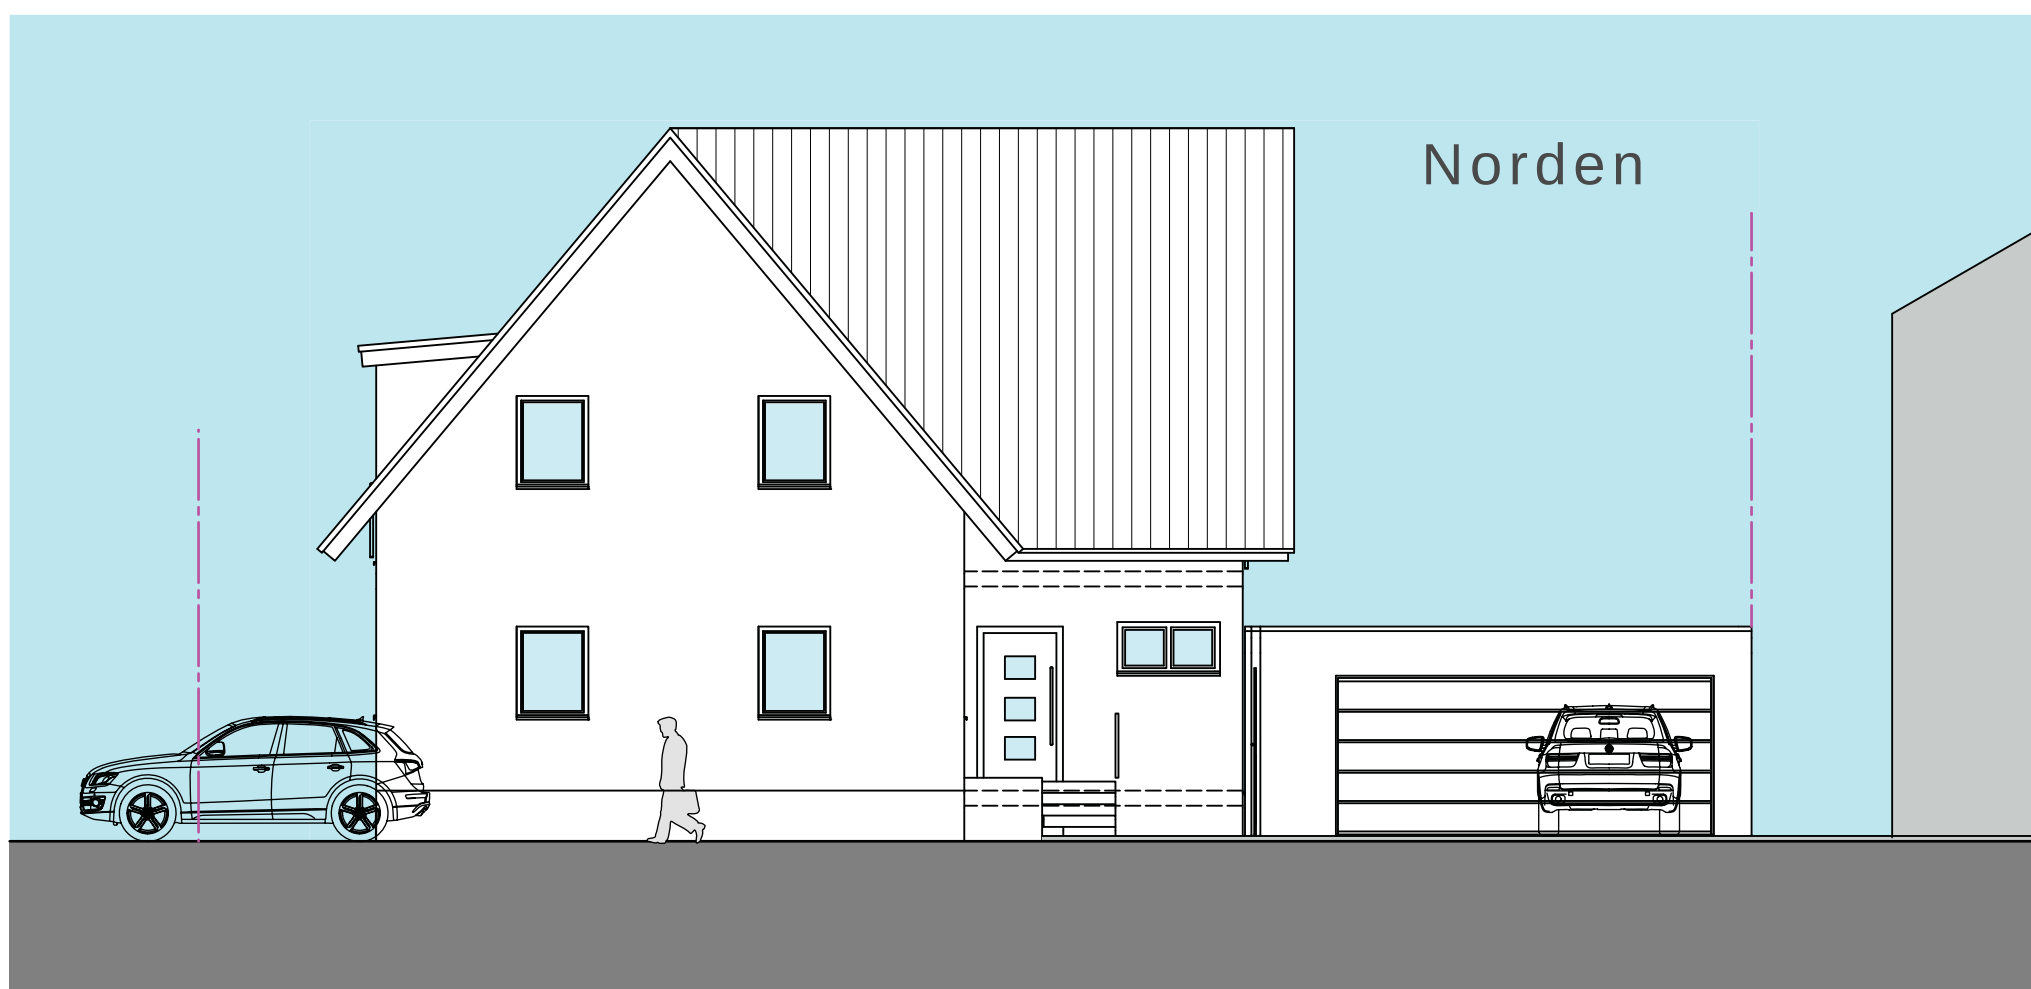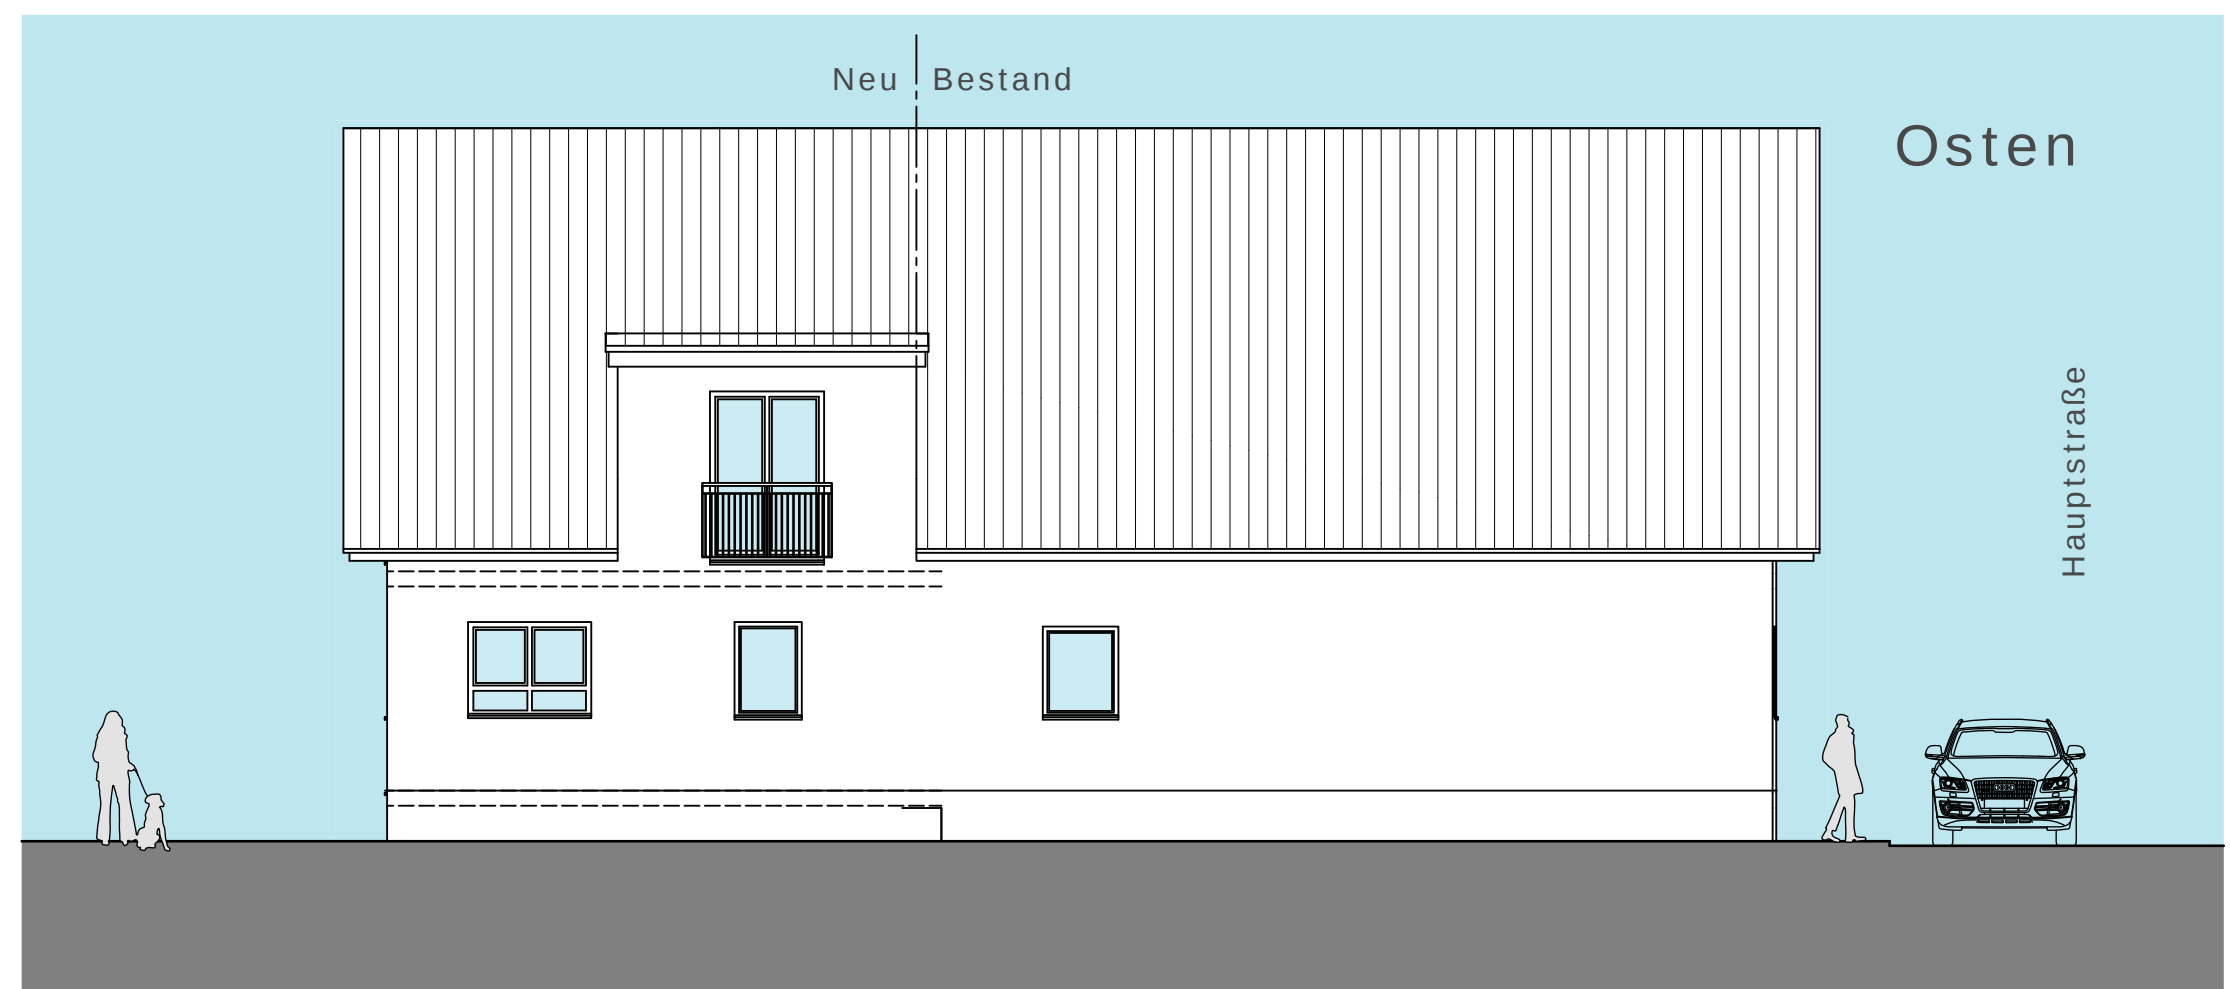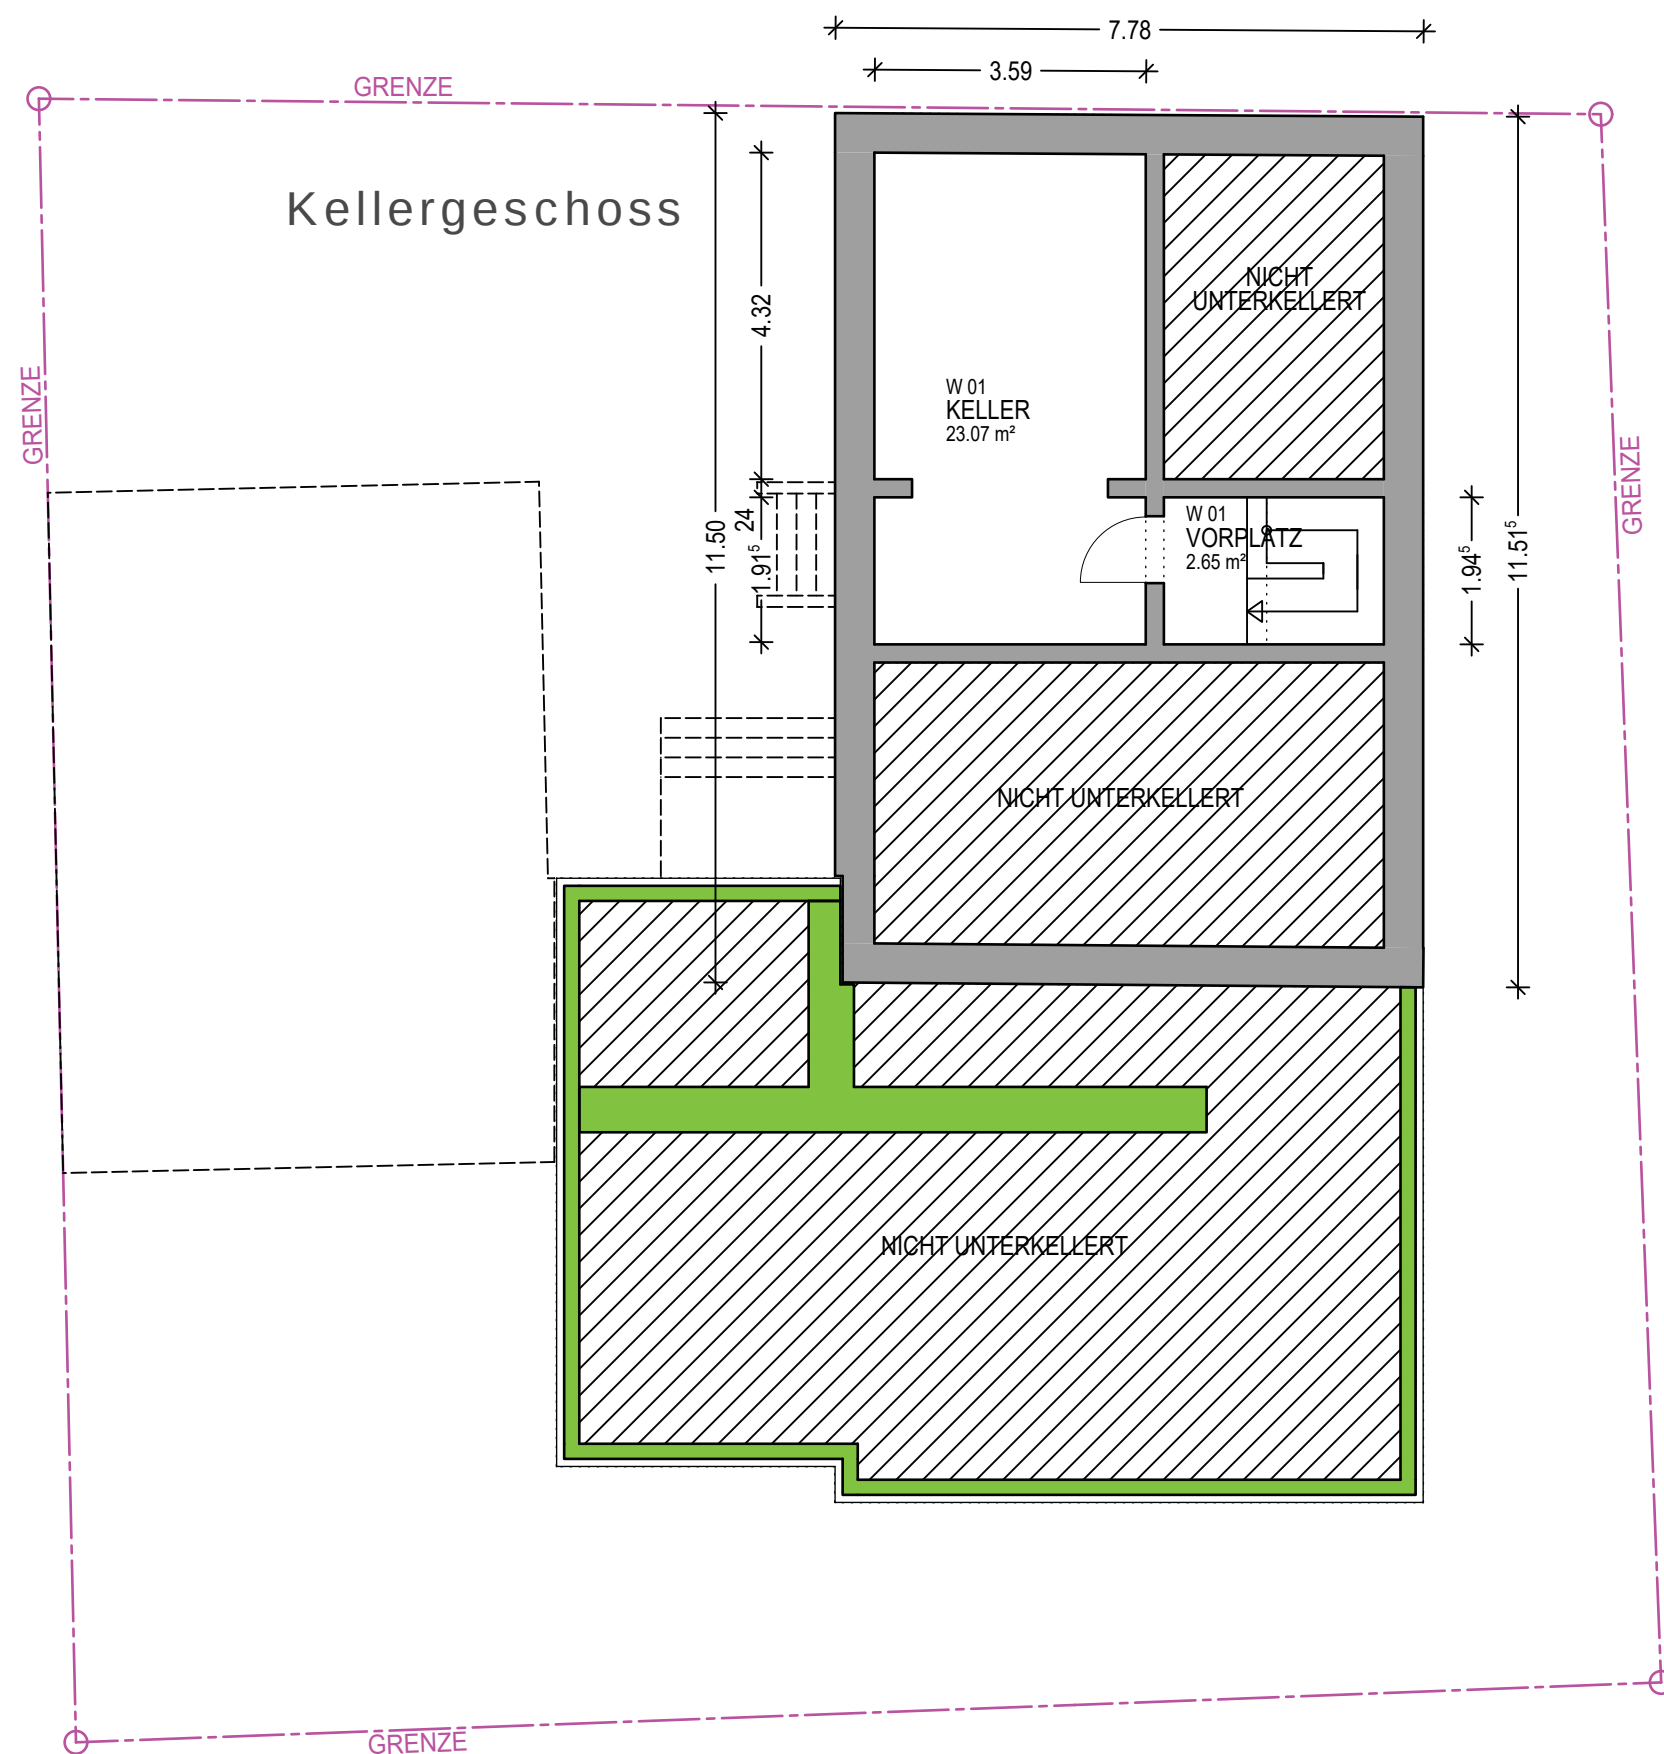

Baueingabeplan Mst. 1:100

BAUVORHABEN
Wohnhausumbau + Erweiterung
Neubau Garage
Abbruch Nebengebäude
76473 Iffezheim
Hauptstraße 13
Flst. 4216/1

BAUHERR

Manfred MERKEL
AKBW FREIER ARCHITEKT

76473 IFFEZHEIM
KINCSEMSTRASSE 12

Telefon - 07229 - 181801
Fax - 07229 - 181803
Mobil - 0160 - 5381818
email - merkel-architektur@web.de

30. August 2021