


Landkreis: Rastatt
Gemeinde: Iffezheim
Gemarkung: Iffezheim
Flst.: 8524



LAGEPLAN

zeichnerischer Teil
zum Bauantrag (§ 4 Abs.3 LBOVVO)

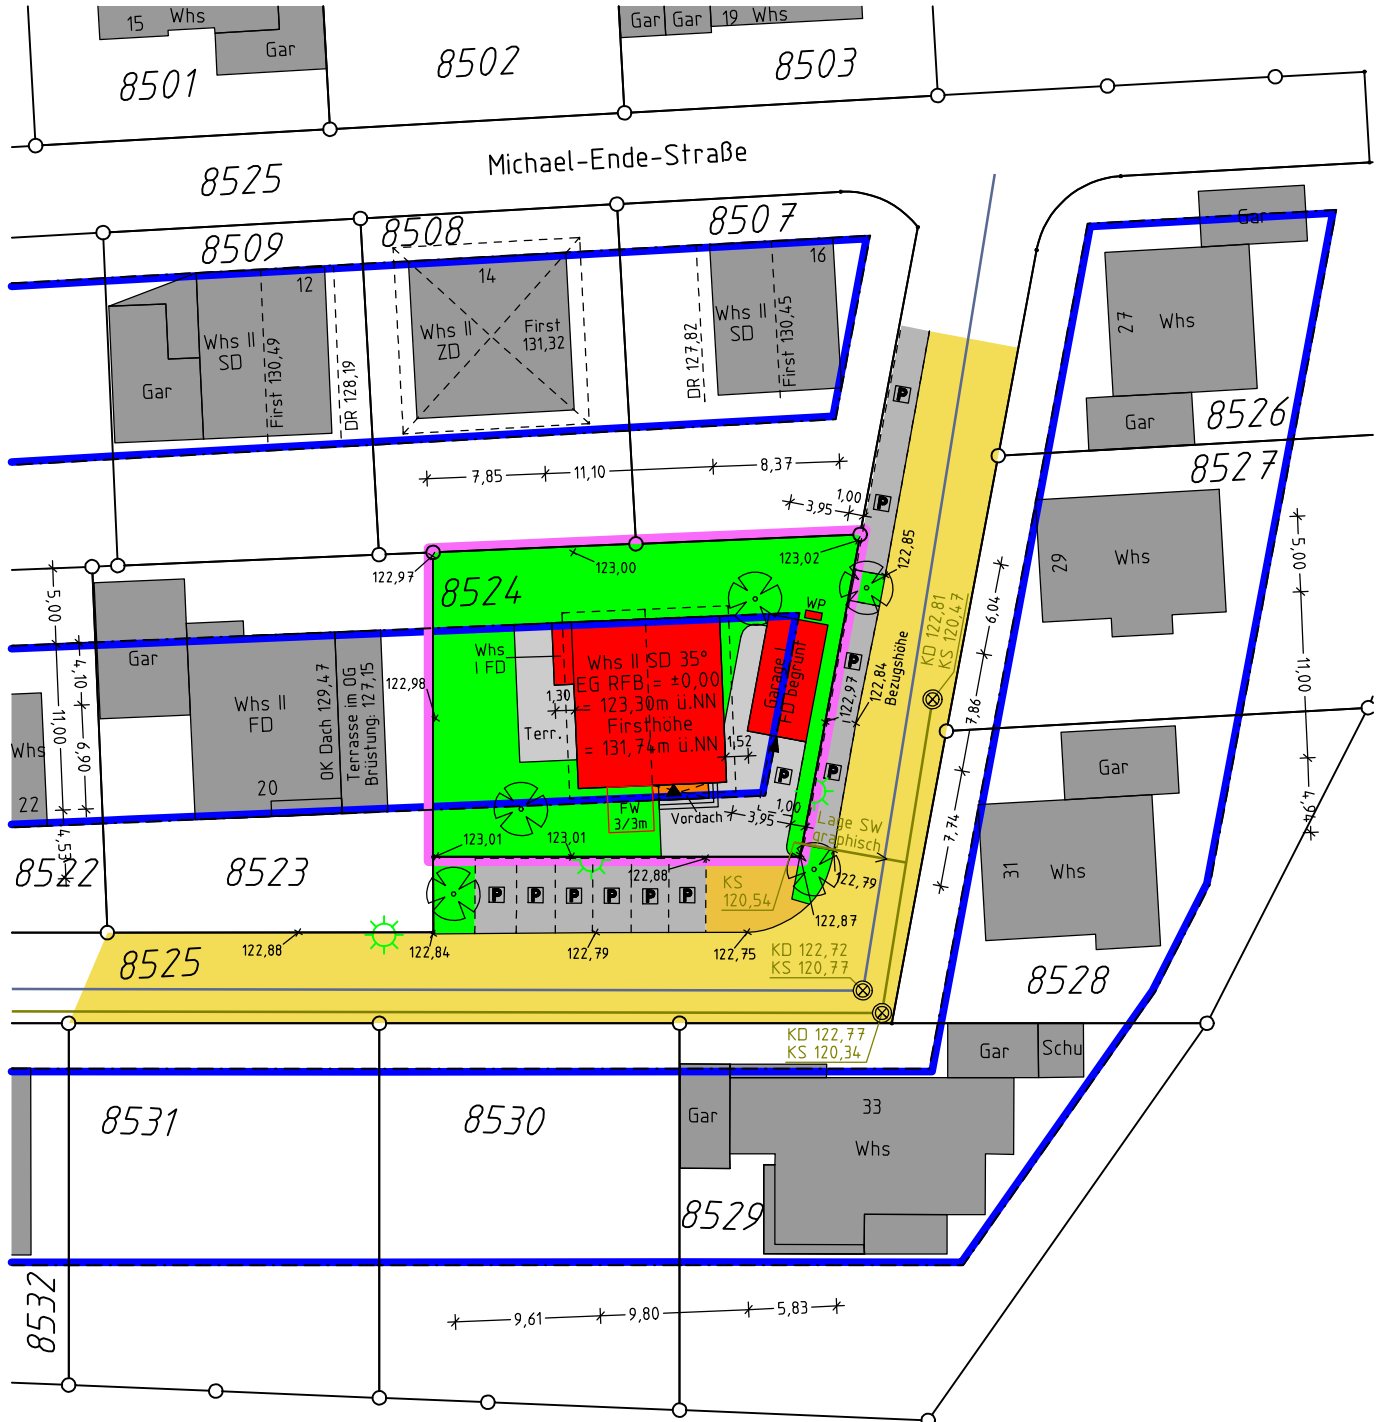


1:500

Kehl, den 11.11.21






Auszug aus dem Liegenschaftskataster
u. Einzeichnung gem. § 4 Abs.3-5 LBOVVO
Leitungen sind dem Planfertiger nicht bekannt
und im vorl. Plan nicht enthalten
Datenbasis: Gauß-Krüger

Rösner
Vermessungstechnik
Kehl

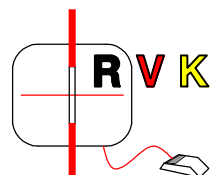

Ingenieurbüro
für Vermessung und
graphische Datenverarbeitung

Heiligenfeldstr. 9
77694 Kehl
Tel.: (07851) 481584
Fax: (07851) 481605
E-Mail: info@rvk-web.de

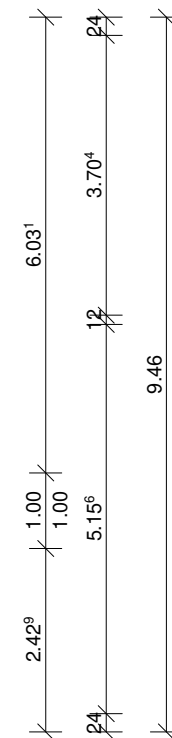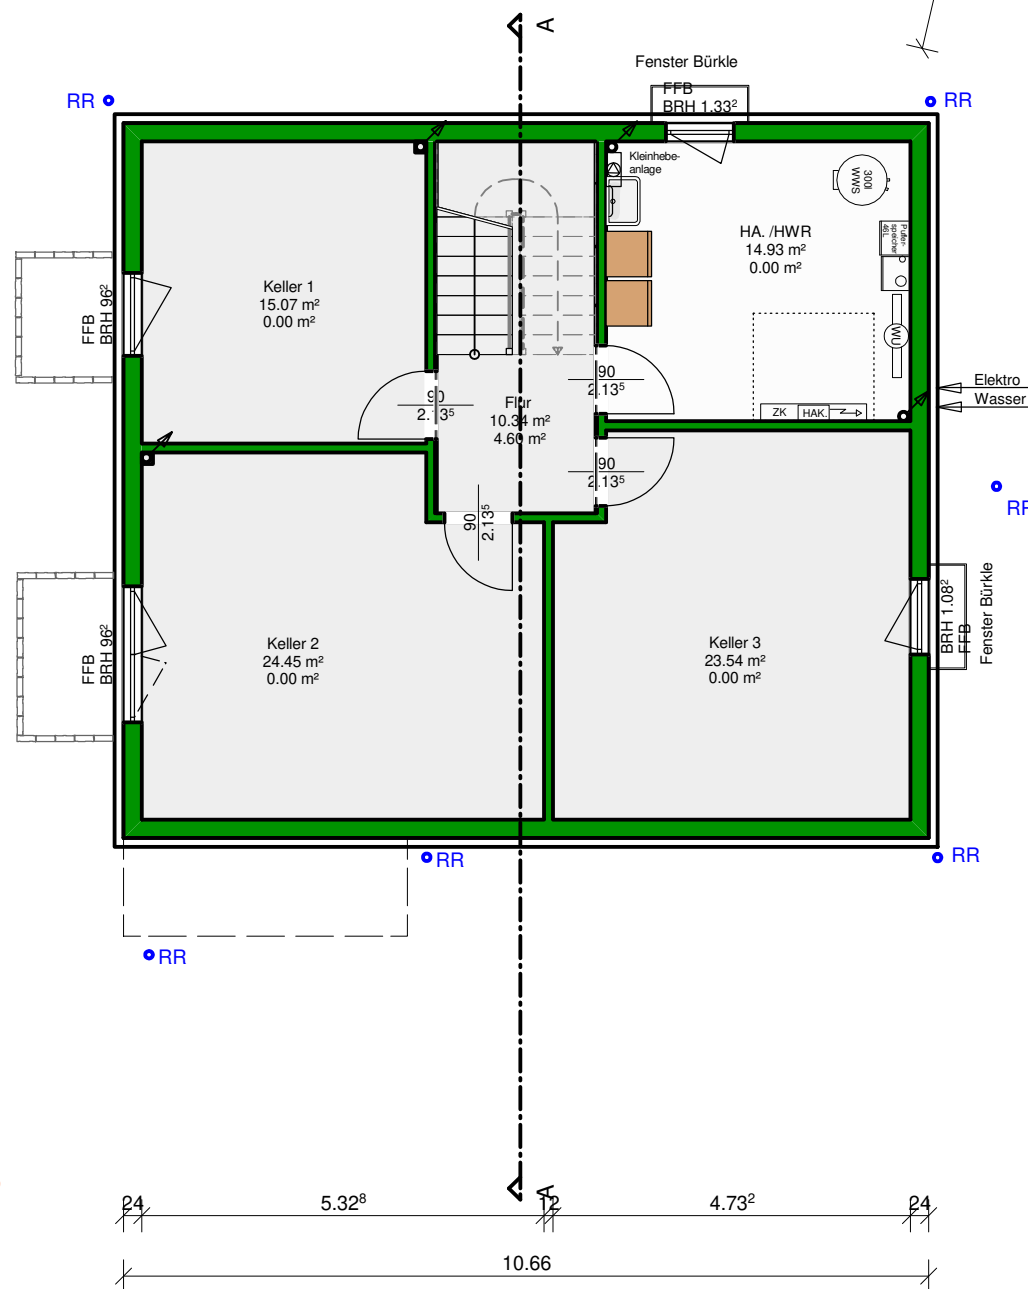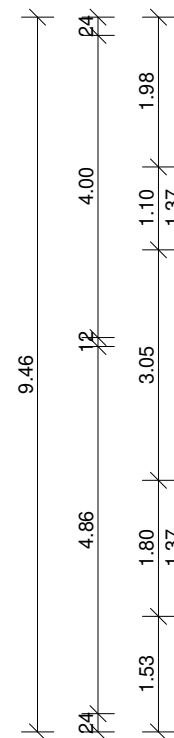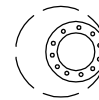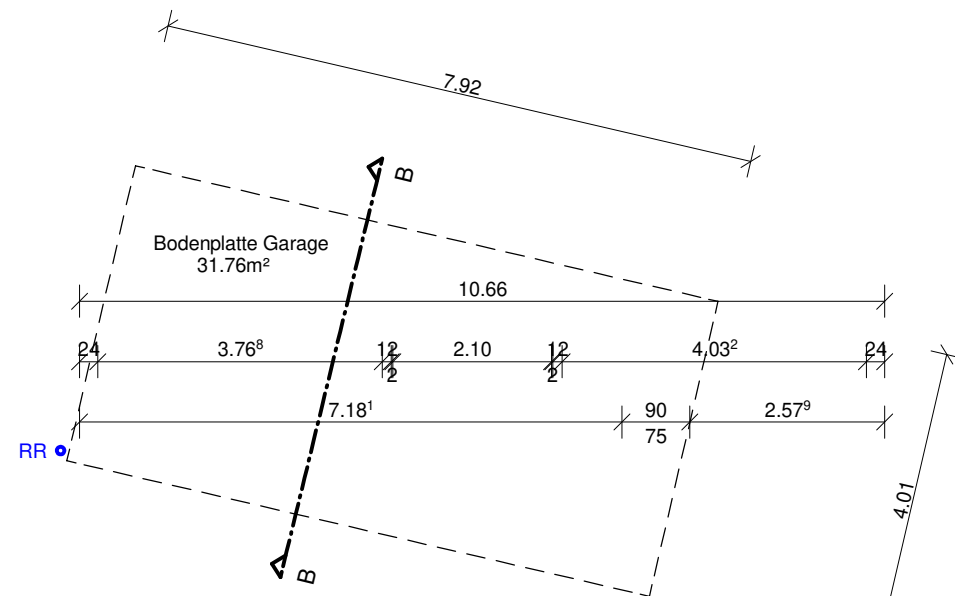

KELLERGESCHOSS

ANDREA **BÄCHLE**
Dipl.-Ing.(FH)

BAUANTRAG

BAUVORHABEN:

Neubau eines Einfamilienwohnhauses
mit Garage

BAUORT:

Flst. Nr.: 8524
Michael-Ende-Straße 18
76473 Iffezheim

ENTWURFSVERFASSER:


ANDREA **BÄCHLE** Dipl.-Ing.(FH)
Schwarzwaldstraße 1
77770 Durbach
Tel. 0781 - 948 69 851
mail: andrea.baechle@t-online.de

Unterschrift Entwurfsverfasser:


KELLERGESCHOSS

MABSTAB: 1/100 03.11.2021

PLAN NR: B1

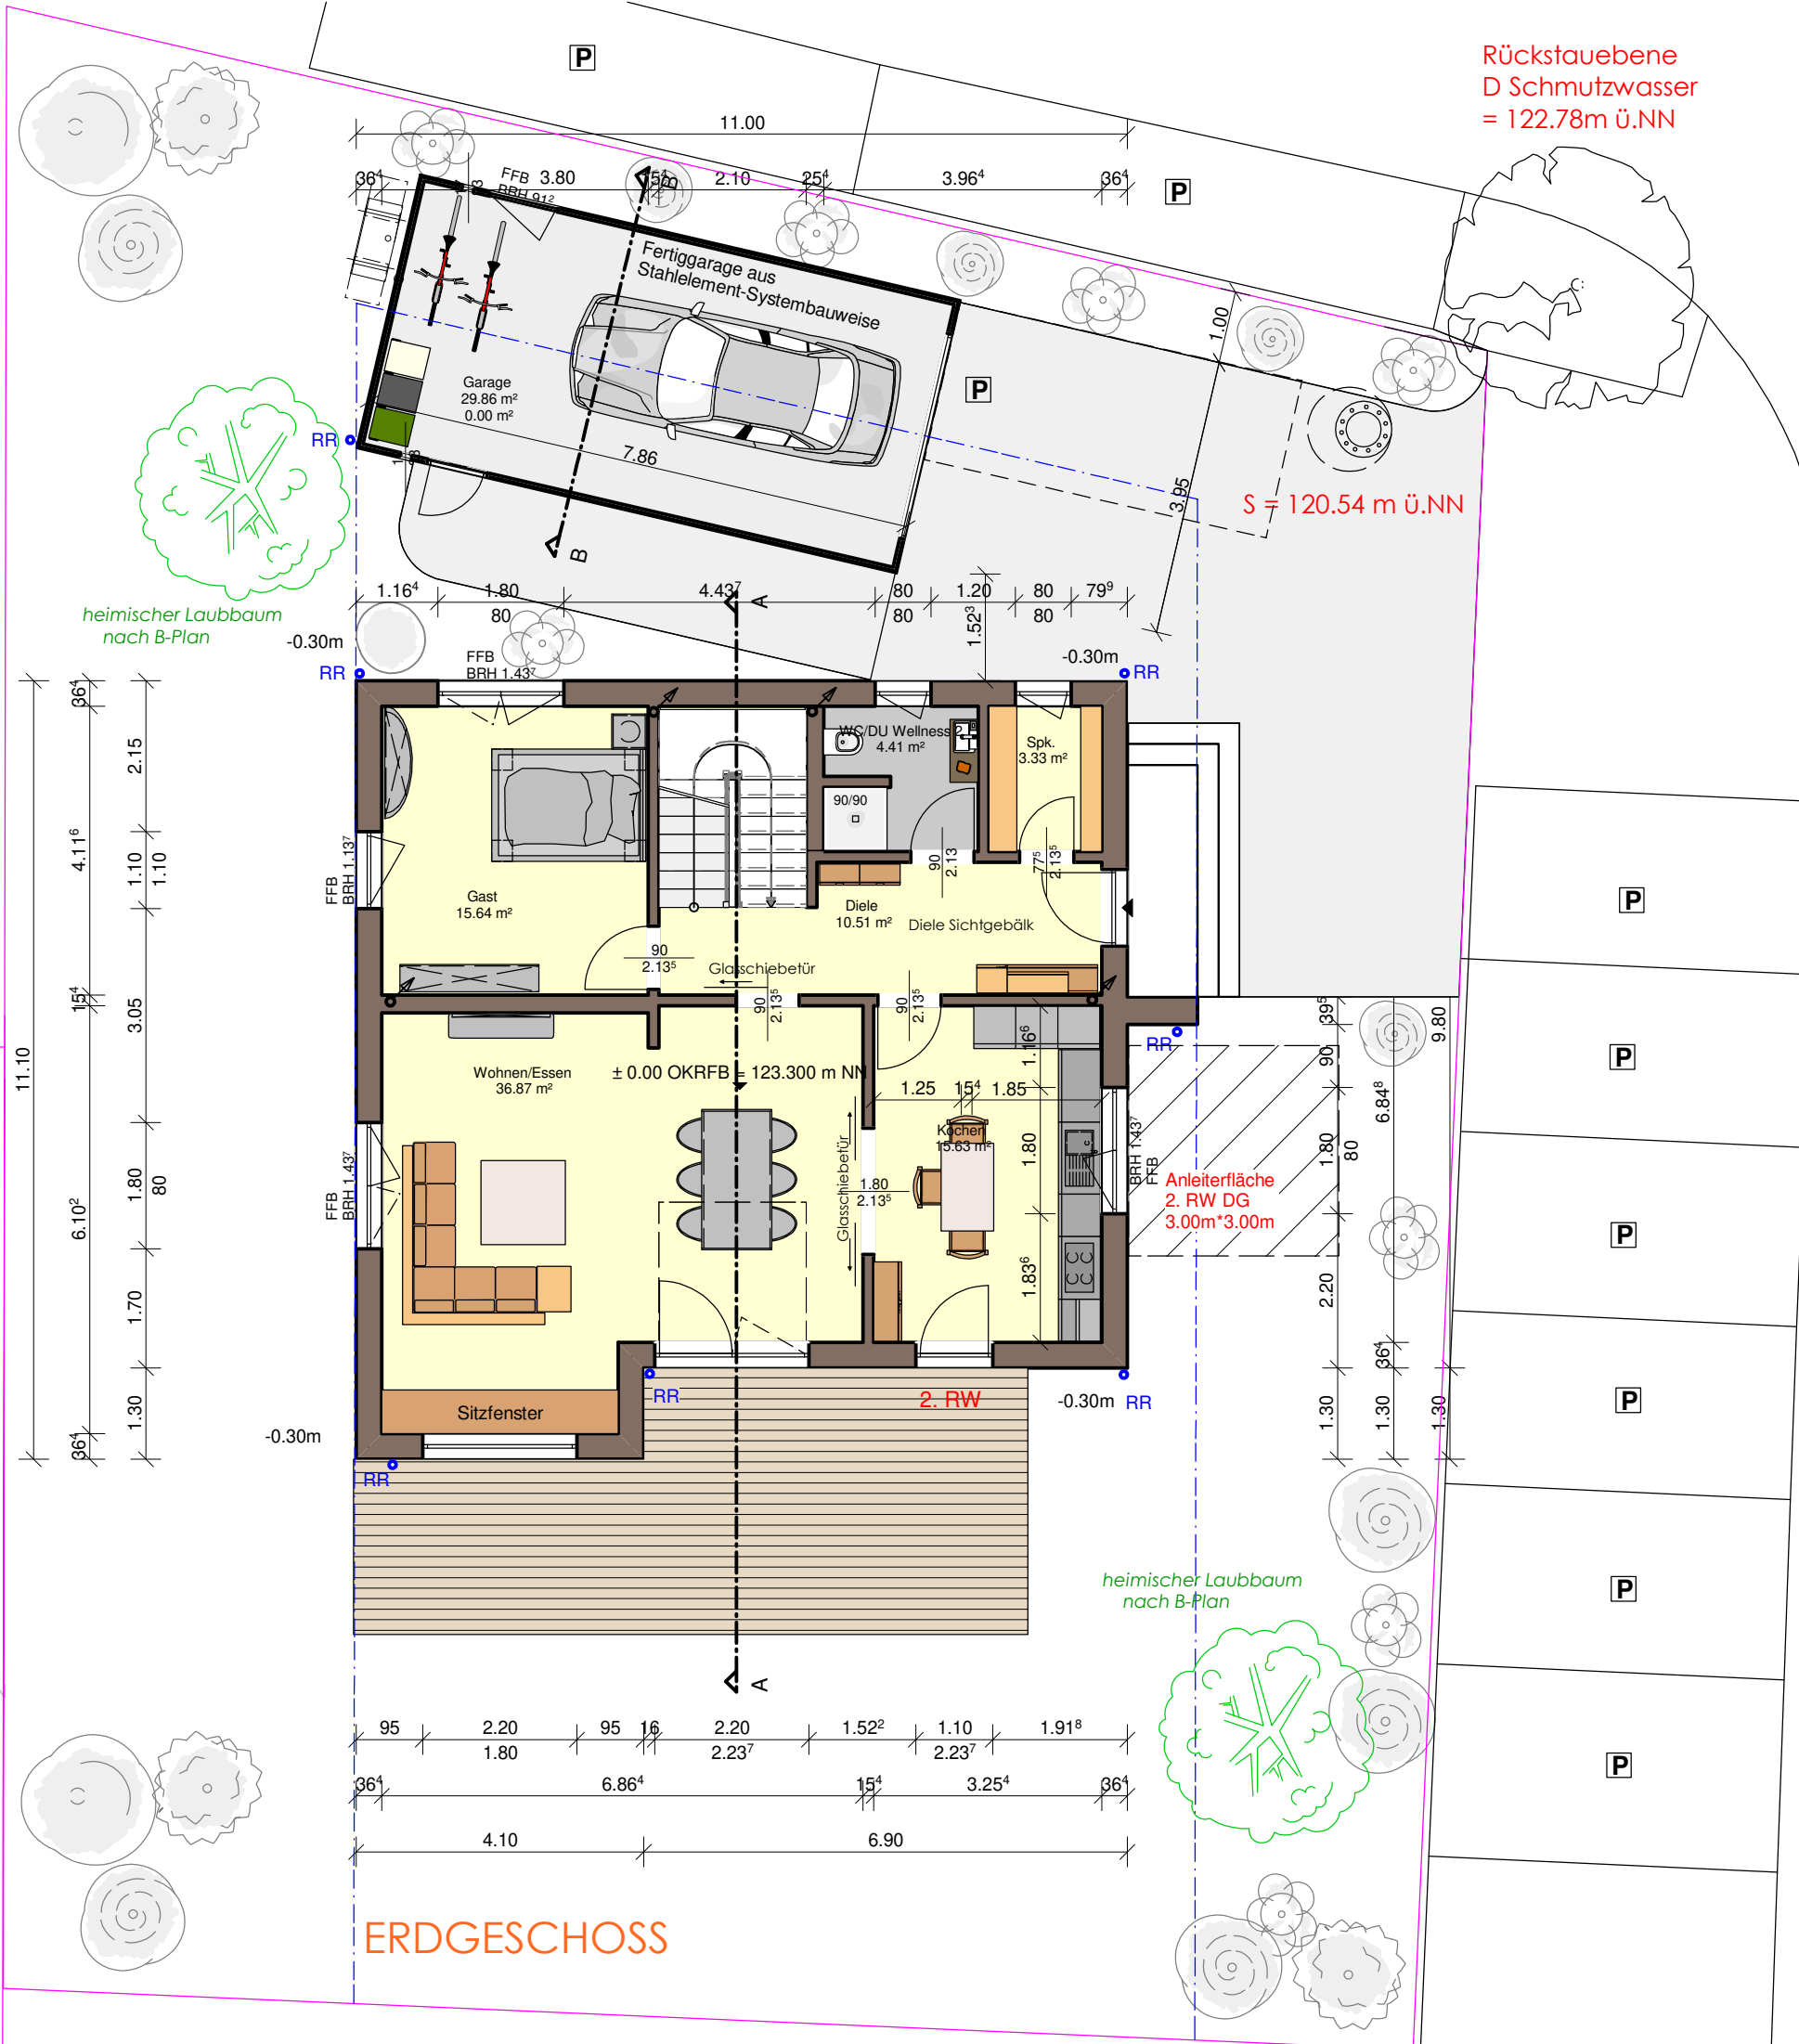


PLAN NR: B2

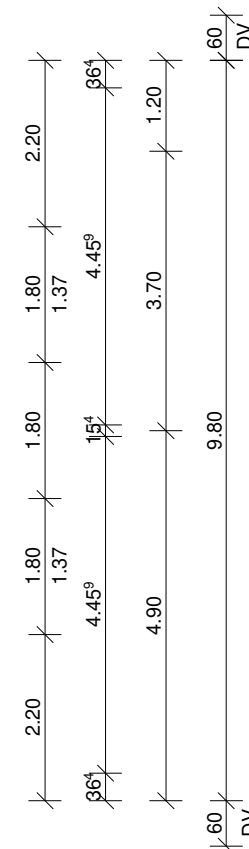


PLAN NR: B3

Dipl.-Ing.(FH)

PLAN NR: B6

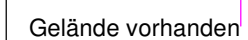

GRENZE
in Hausflucht

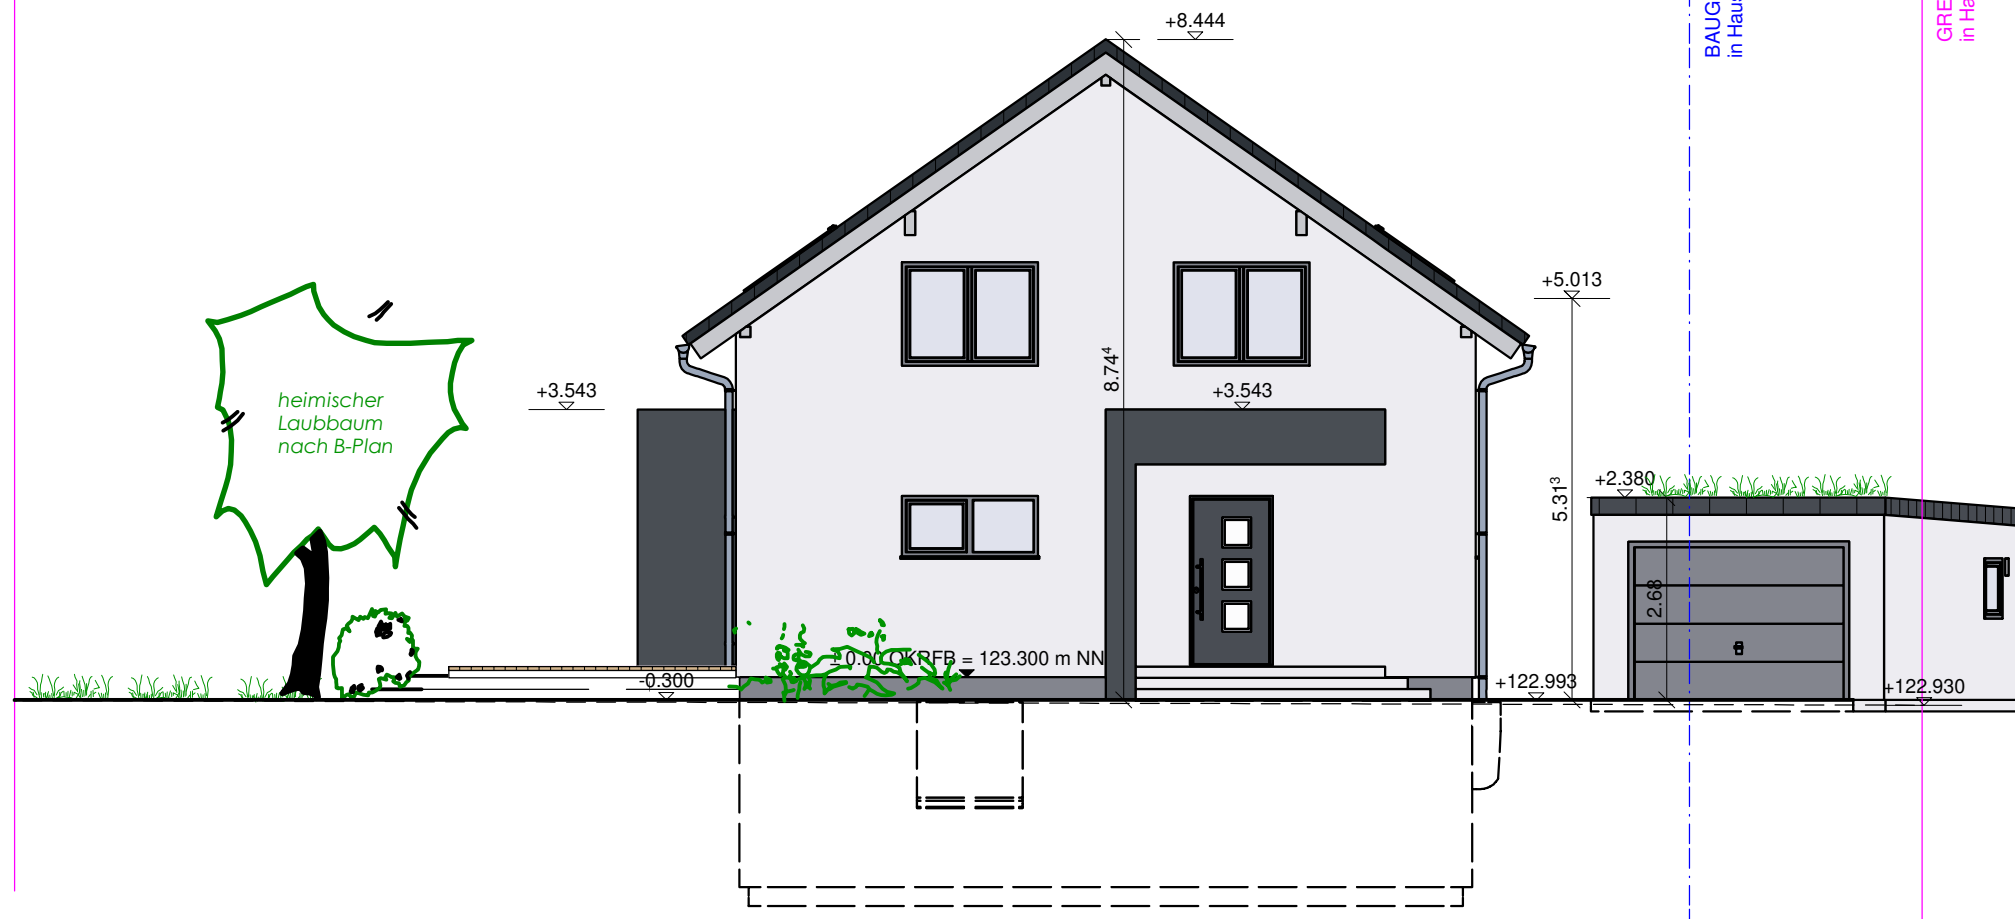

ANSICHT VON SÜDEN



ANSICHT VON WESTEN

LEGENDE:

Gelände geplant ————
Gelände vorhanden - - - - -

ANDREA **BÄCHLE**

Dipl.-Ing.(FH)

BAUANTRAG

BAUVORHABEN:

Neubau eines Einfamilienwohnhauses
mit Garage

BAUORT:

Flst. Nr.: 8524
Michael-Ende-Straße 18
76473 Iffezheim

ENTWURFSVERFASSER:



ANDREA **BÄCHLE** Dipl.-Ing.(FH)
Schwarzwaldstraße 1
77770 Durbach
Tel. 0781 - 948 69 851
mail: andrea.baechle@t-online.de

Unterschrift Entwurfsverfasser:

ANSICHT VON SÜDEN
ANSICHT VON WESTEN

MAßSTAB: 1/100 03.11.2021

PLAN NR: B5

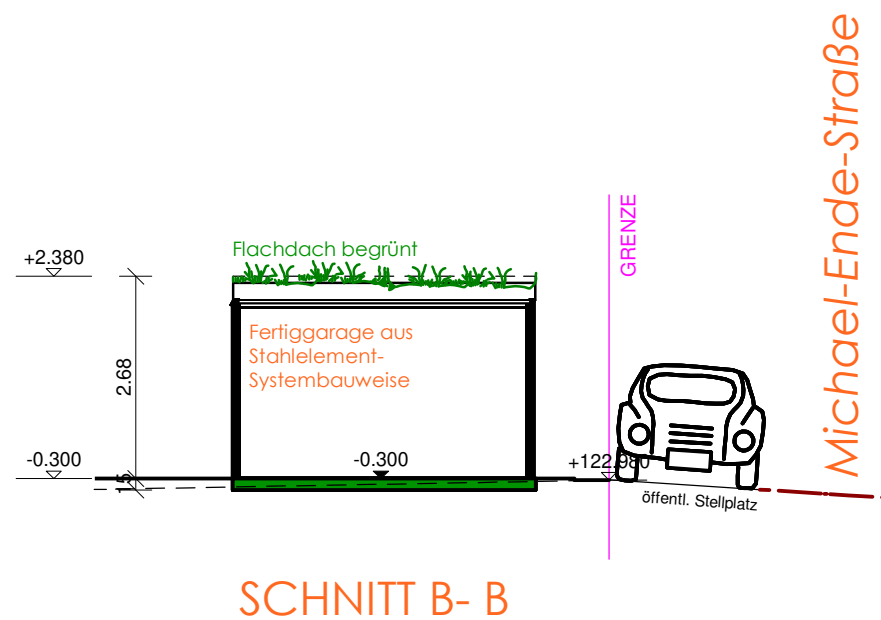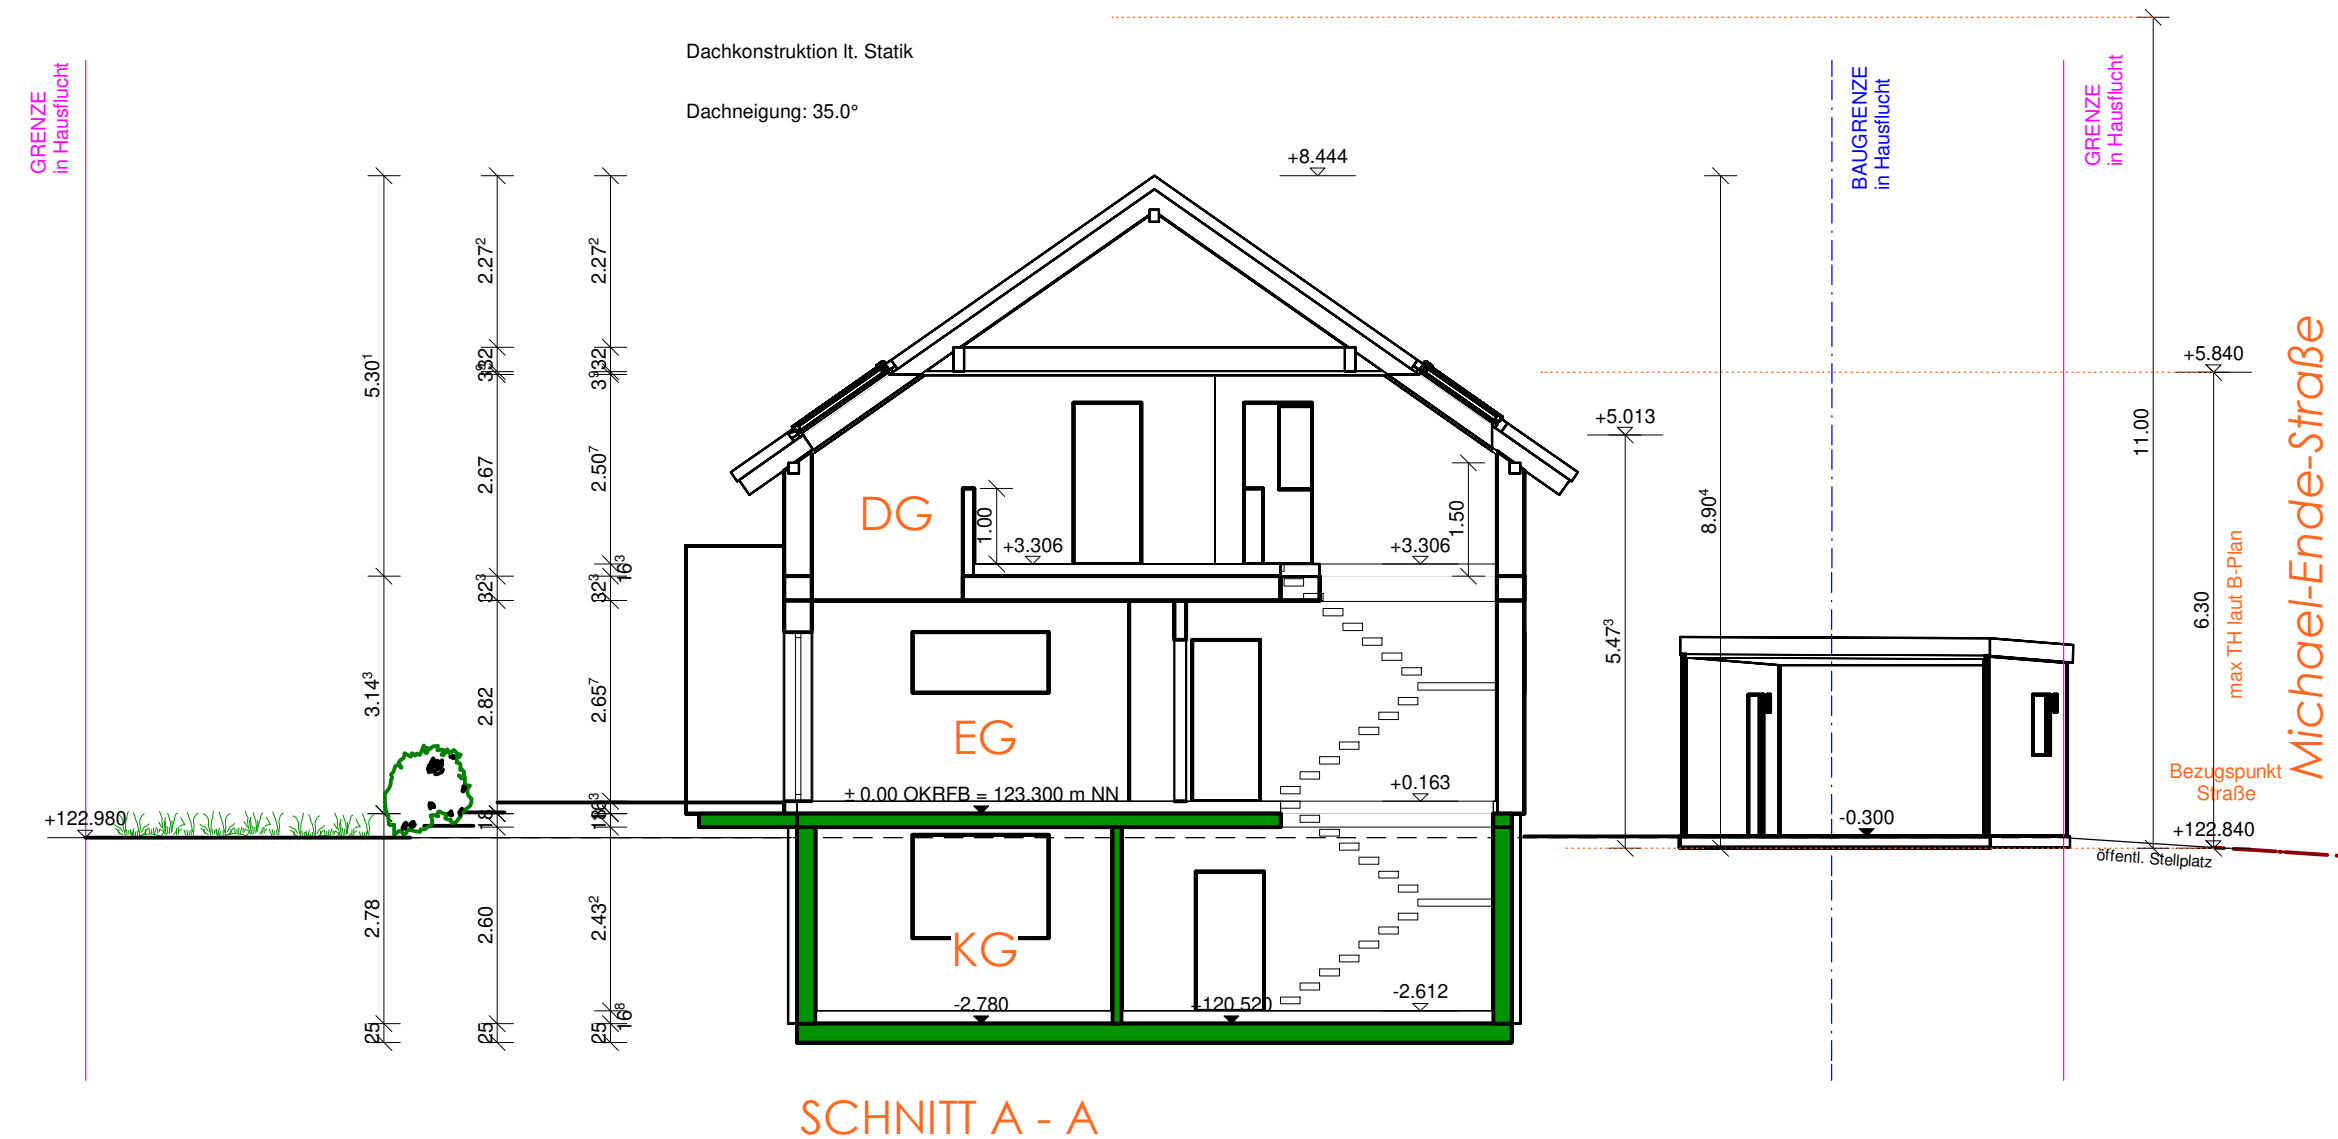

LEGENDE:	
Gelände geplant	—————
Gelände vorhanden	- - - - -

ANDREA BÄCHLE
Dipl.-Ing.(FH)

BAUANTRAG

BAUVORHABEN:

Neubau eines Einfamilienwohnhauses
mit Garage

BAUORT:

Flst. Nr.: 8524
Michael-Ende-Straße 18
76473 Iffezheim

ENTWURFSVERFASSER:

ANDREA BÄCHLE Dipl.-Ing.(FH)
Schwarzwaldstraße 1
77770 Durbach
Tel. 0781 - 948 69 851
mail: andrea.baechle@t-online.de

Unterschrift Entwurfsverfasser:

SCHNITT A - A

MAßSTAB: 1/100 03.11.2021

PLAN NR: B 4