
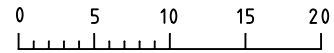



Lageplan

Zeichn. Teil zum Bauantrag
(§ 4 LBOVVO)

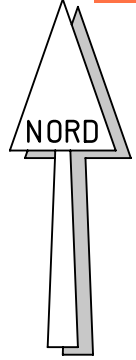

Maßstab 1:500

Kreis : Rastatt
 Gemeinde : Iffezheim
 Gemarkung : Iffezheim
 Flurstück-Nr. : 8598 (FN2021/17)

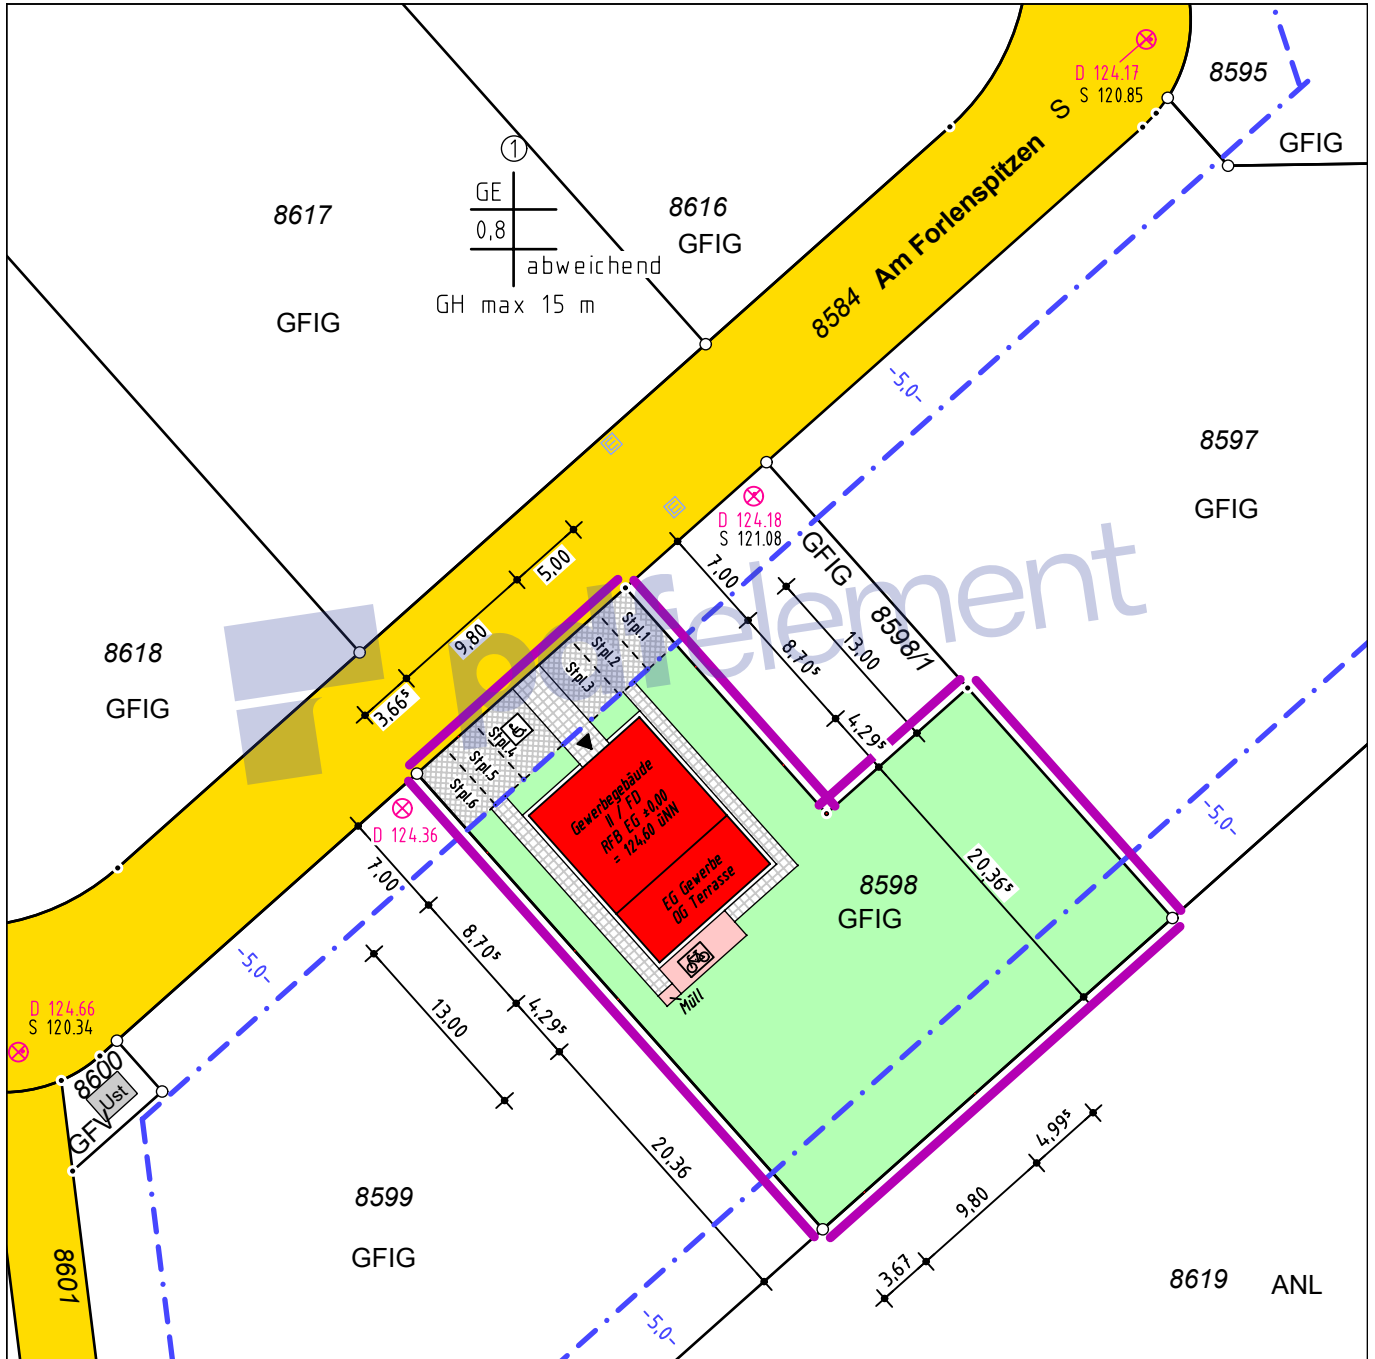

Darstellung entspricht dem LIKA
 Maße dürfen nicht abgegriffen werden
 Vervielfältigungen, Vergrößerungen und
 Verkleinerungen sind verboten

Ingenieurbüro für Vermessung
Ortmann

Gefertigt: Bühl, den 16.03.2022

Ingenieurbüro:

77815 Bühl
 Gartenstraße 10a
 Tel.: 07223/20222
 Fax: 07223/40552
 buehl@ib-ortmann.de



ÖbV Amtssitz
D. Ortmann
77652 Offenburg
 Waltersweierweg 1
 Tel.: 0781/968693-0
 Fax: 0781/968693-18
 offenburg@ib-ortmann.de

Ingenieurbüros:
77704 Oberkirch
 Raiffeisenstraße 9
 Tel.: 07802/7044-150
77933 Lahr
 Einsteinallee 1
 Tel.: 07821/99859-20

Sachverständige nach § 5 Abs. 2 LBOVVO
Carolin Schäfer
 Bachelor of Science in Geomatik


Lageplan

Zeichn. Teil zum Bauantrag
(§ 4 LBOVVO)

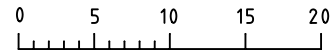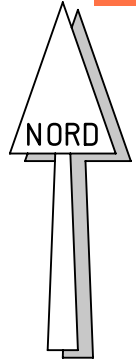

Maßstab 1:500

Kreis : Rastatt
 Gemeinde : Iffezheim
 Gemarkung : Iffezheim
 Flurstück-Nr. : 8598 (FN2021/17)

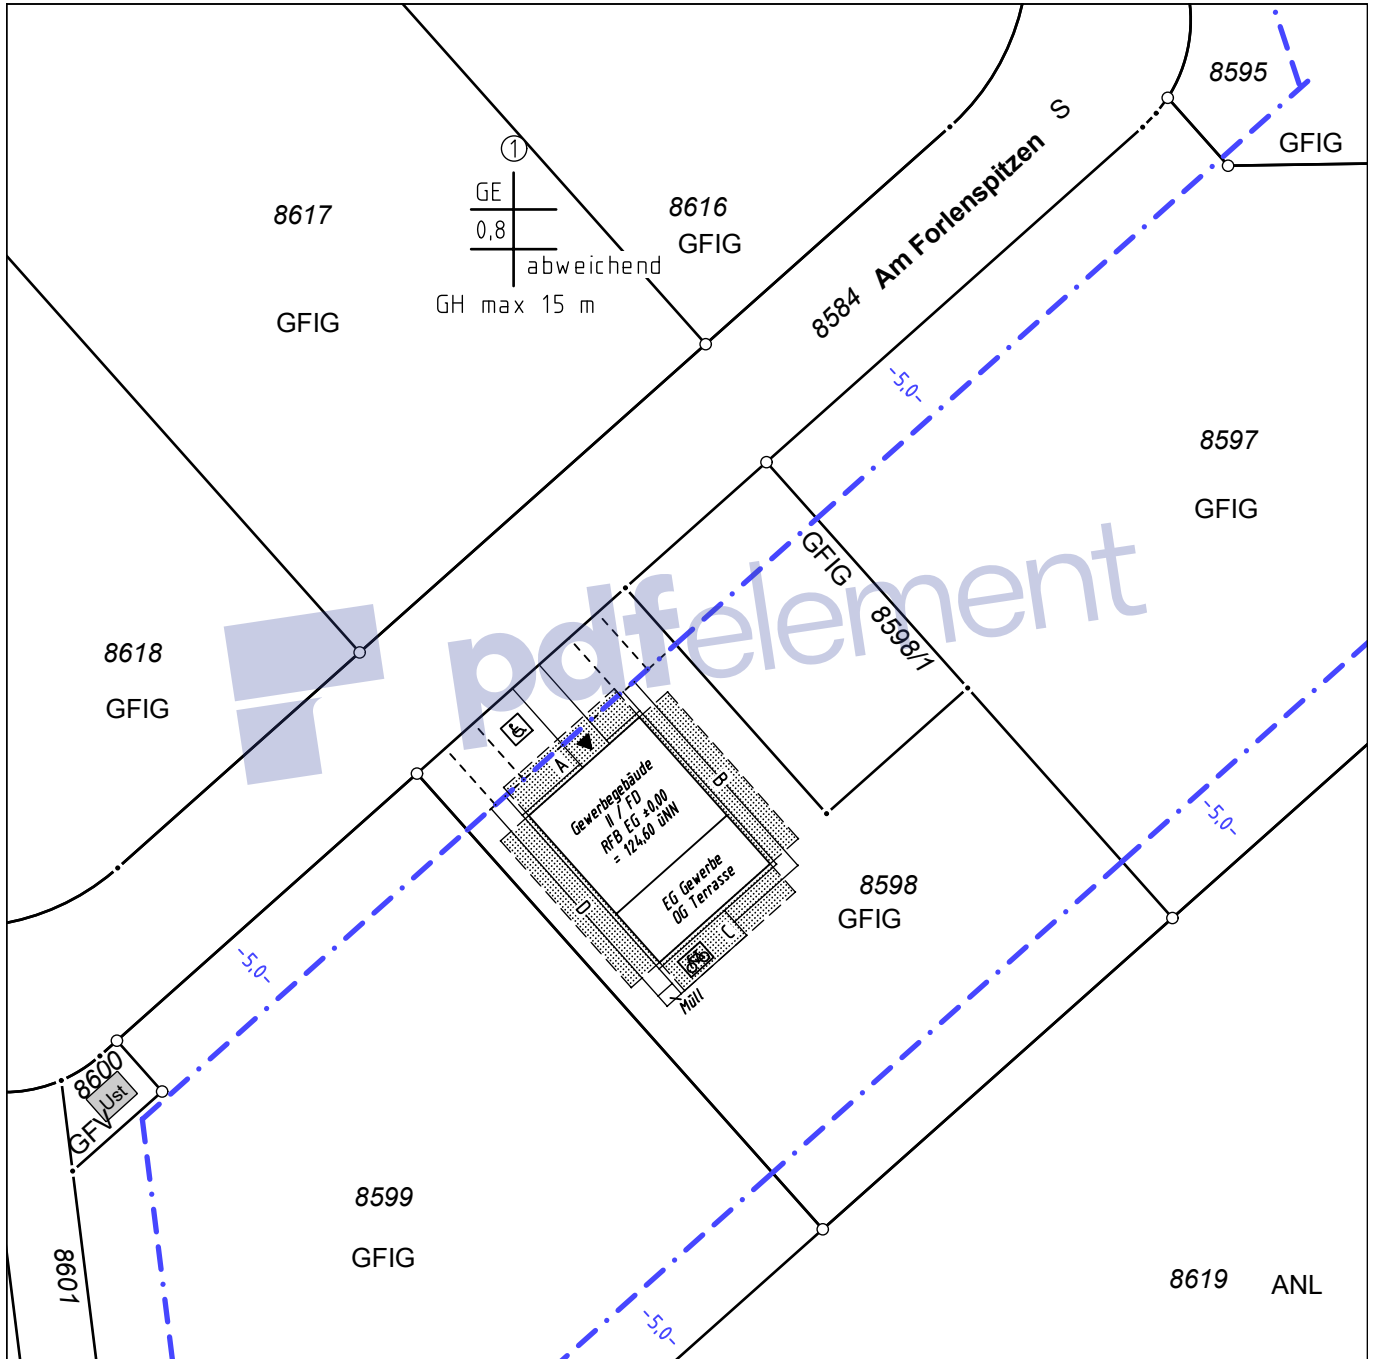

Darstellung entspricht dem LIKA
 Maße dürfen nicht abgegriffen werden
 Vervielfältigungen, Vergrößerungen und
 Verkleinerungen sind verboten

Ingenieurbüro für Vermessung
Ortmann

Gefertigt: Bühl, den 16.03.2022

Ingenieurbüro:

77815 Bühl
 Gartenstraße 10a
 Tel.: 07223/20222
 Fax: 07223/40552
 buehl@ib-ortmann.de

ÖbV Amtssitz
 D. Ortmann
77652 Offenburg
 Waltersweierweg 1
 Tel.: 0781/968693-0
 Fax: 0781/968693-18
 offenburg@ib-ortmann.de

Ingenieurbüros:
77704 Oberkirch
 Raiffeisenstraße 9
 Tel.: 07802/7044-150
77933 Lahr
 Einsteinallee 1
 Tel.: 07821/99859-20

Sachverständige nach § 5 Abs. 2 LBOVVO
Carolin Schäfer
 Bachelor of Science in Geomatik