


Unbeglaubigter Auszug aus dem Liegenschaftskataster

der Gemeinde: Iffezheim
für das Flurstück Nr.: 798/4

der Gemarkung: Iffezheim
Maßstab: 1 : 500

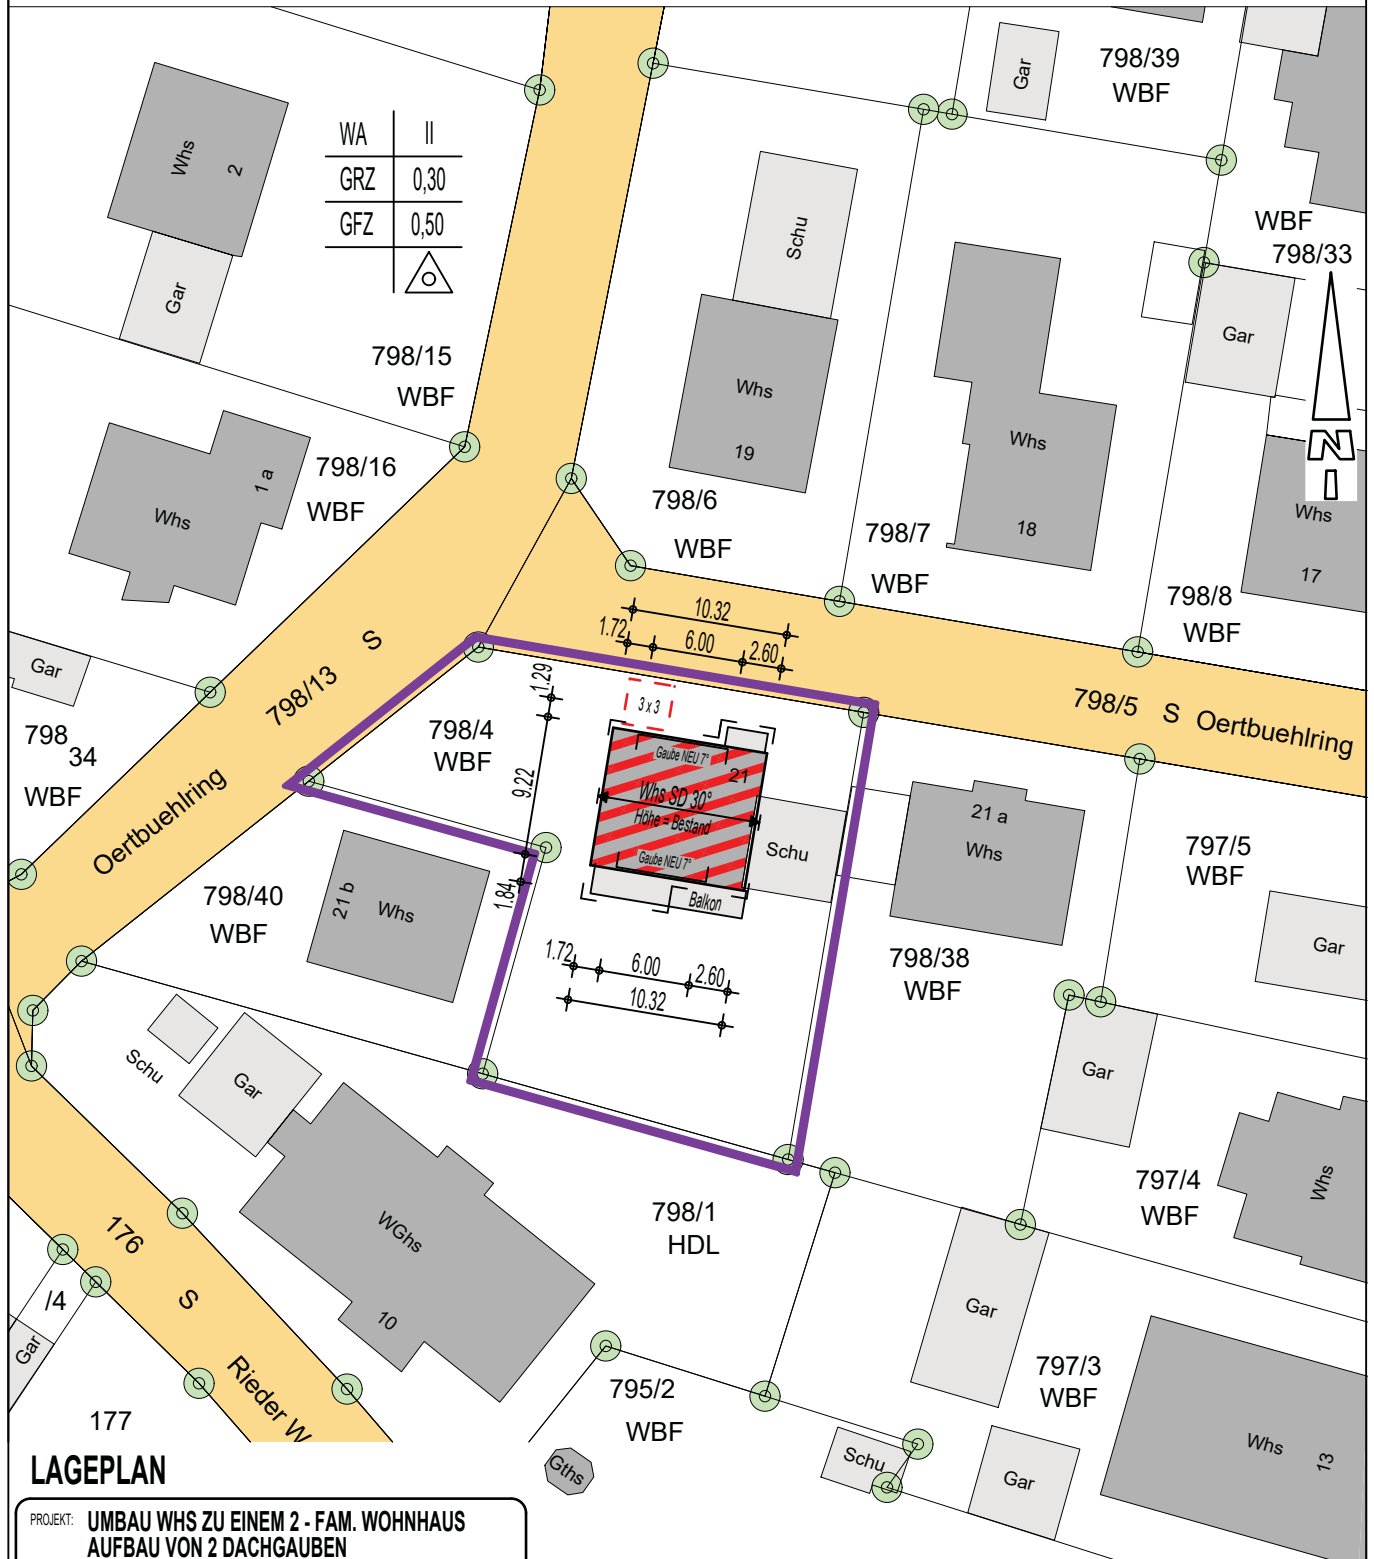

LAGEPLAN

PROJEKT: **UMBAU WHS ZU EINEM 2 - FAM. WOHNHAUS
AUFBAU VON 2 DACHGAUBEN**

BAUORT: OERTBUEHRING 21 78473 IFFEZHEIM FLST. 798/4	PLAN NR.:	25-028	BAV-L01
	MASSTAB:	1:500	
	GEZ.:	H.K.	
	GEAND.:	DIN A4	

BÜHL-VIMBUCH, DEN 06.10.2025

ARCHITEKT:

BAUHERR:

**VOLKER LEPPERT
FREIER ARCHITEKT**

VIMBUCHER STR. 61 77815 BÜHL-VIMBUCH
FON 07223-910594 FAX 910596
E-MAIL: INFO@ARCHITEKT-LEPPERT.DE

gefertigt am 11. Juli 2025

Ingenieurbüro für Vermessung
Ortmann

Raiffeisenstraße 9, 77704 Oberkirch
Tel.: 07802/7044 150 Fax: 7044 190

Legende:



Grenzpunkt mit endgültigen Koordinaten

Grenzpunkt digitalisiert, Lage ungenau
(auf diese Grenzen sollten Sie sich nicht beziehen)