



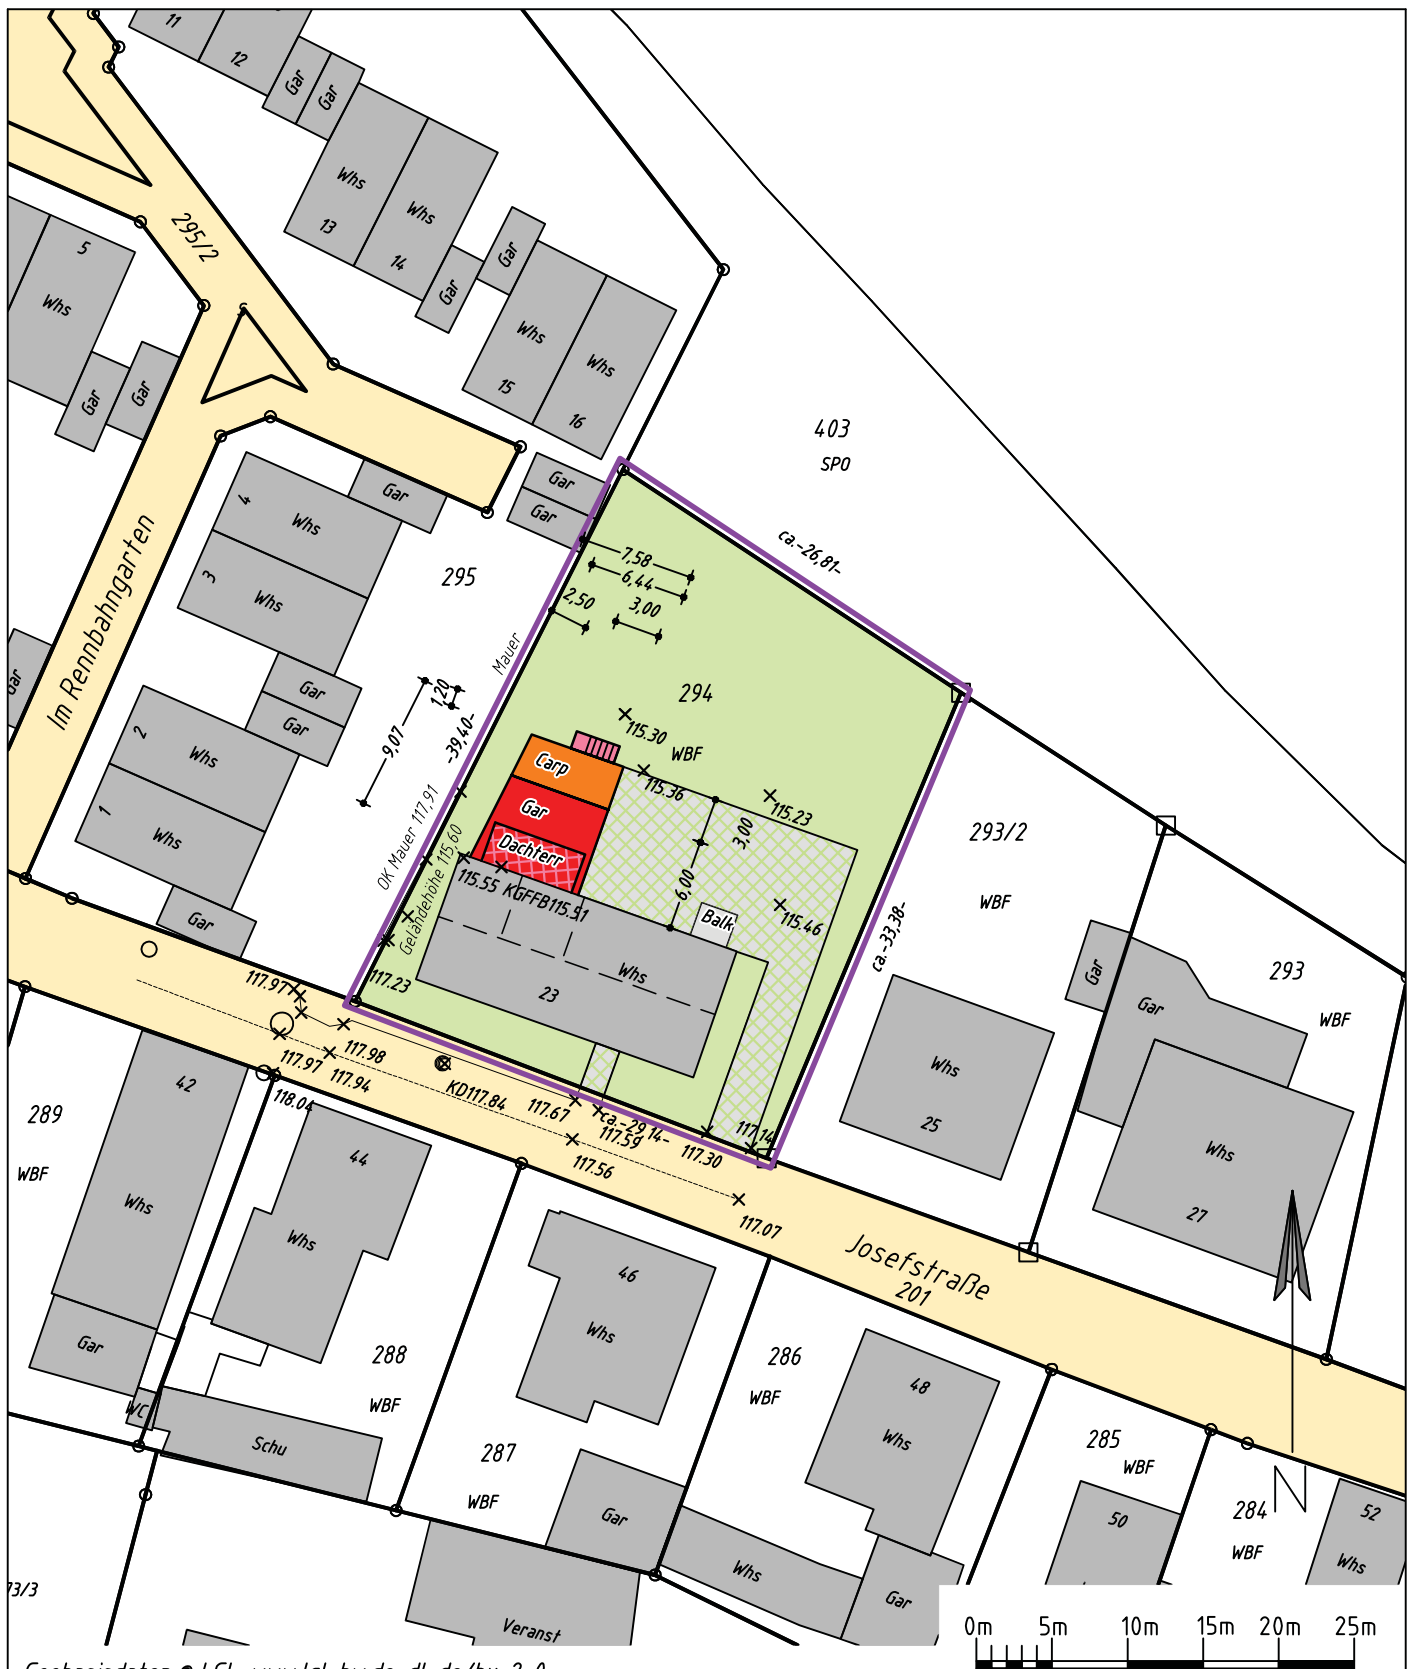

Geobasisdaten © LGL, www.lgl-bw.de, dl-de/by-2-0

Die angegebenen Höhen beziehen sich auf m ü. NHN (DHHN2016).

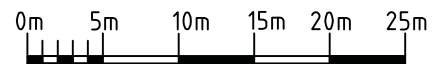

Maßstab 1:500

Lageplan

zeichnerischer Teil zum Bauantrag
gemäß § 4 Abs. 2-5 der LBOVVO

Gemeinde: Iffezheim
Gemarkung: Iffezheim
Landkreis: Rastatt
Flurstücksnr: 294
Bauvorhaben: Garagenanbau

Weitere als die dargestellten unterirdischen Leitungen sind dem Planfertiger nicht bekannt.

Abstandsflächennachweise und Berechnungen siehe Folgeblatt.

Der Planfertiger bestätigt die Übereinstimmung des zeichnerischen Teils mit dem Auszug aus dem Liegenschaftskataster vom 25.06.2025

Rastatt, den 20.10.2025

G. Furrer

Dipl.-Ing. (FH)
GERNOT FURRER

Sachverständiger nach
§ 5 Abs. 3 LBOVVO B-W

Hindenburgstraße 2
76437 RASTATT

Tel. 07222/9149900, Fax: - 01
E-Mail info@geofurrer.de

FURRER



Ingenieurbüro für
Vermessungswesen

Hindenburgstraße 2
76437 Rastatt

fon (0 72 22) 9 14 99-00
fax (0 72 22) 9 14 99-01