



ÜBERSICHTSLAGEPLAN

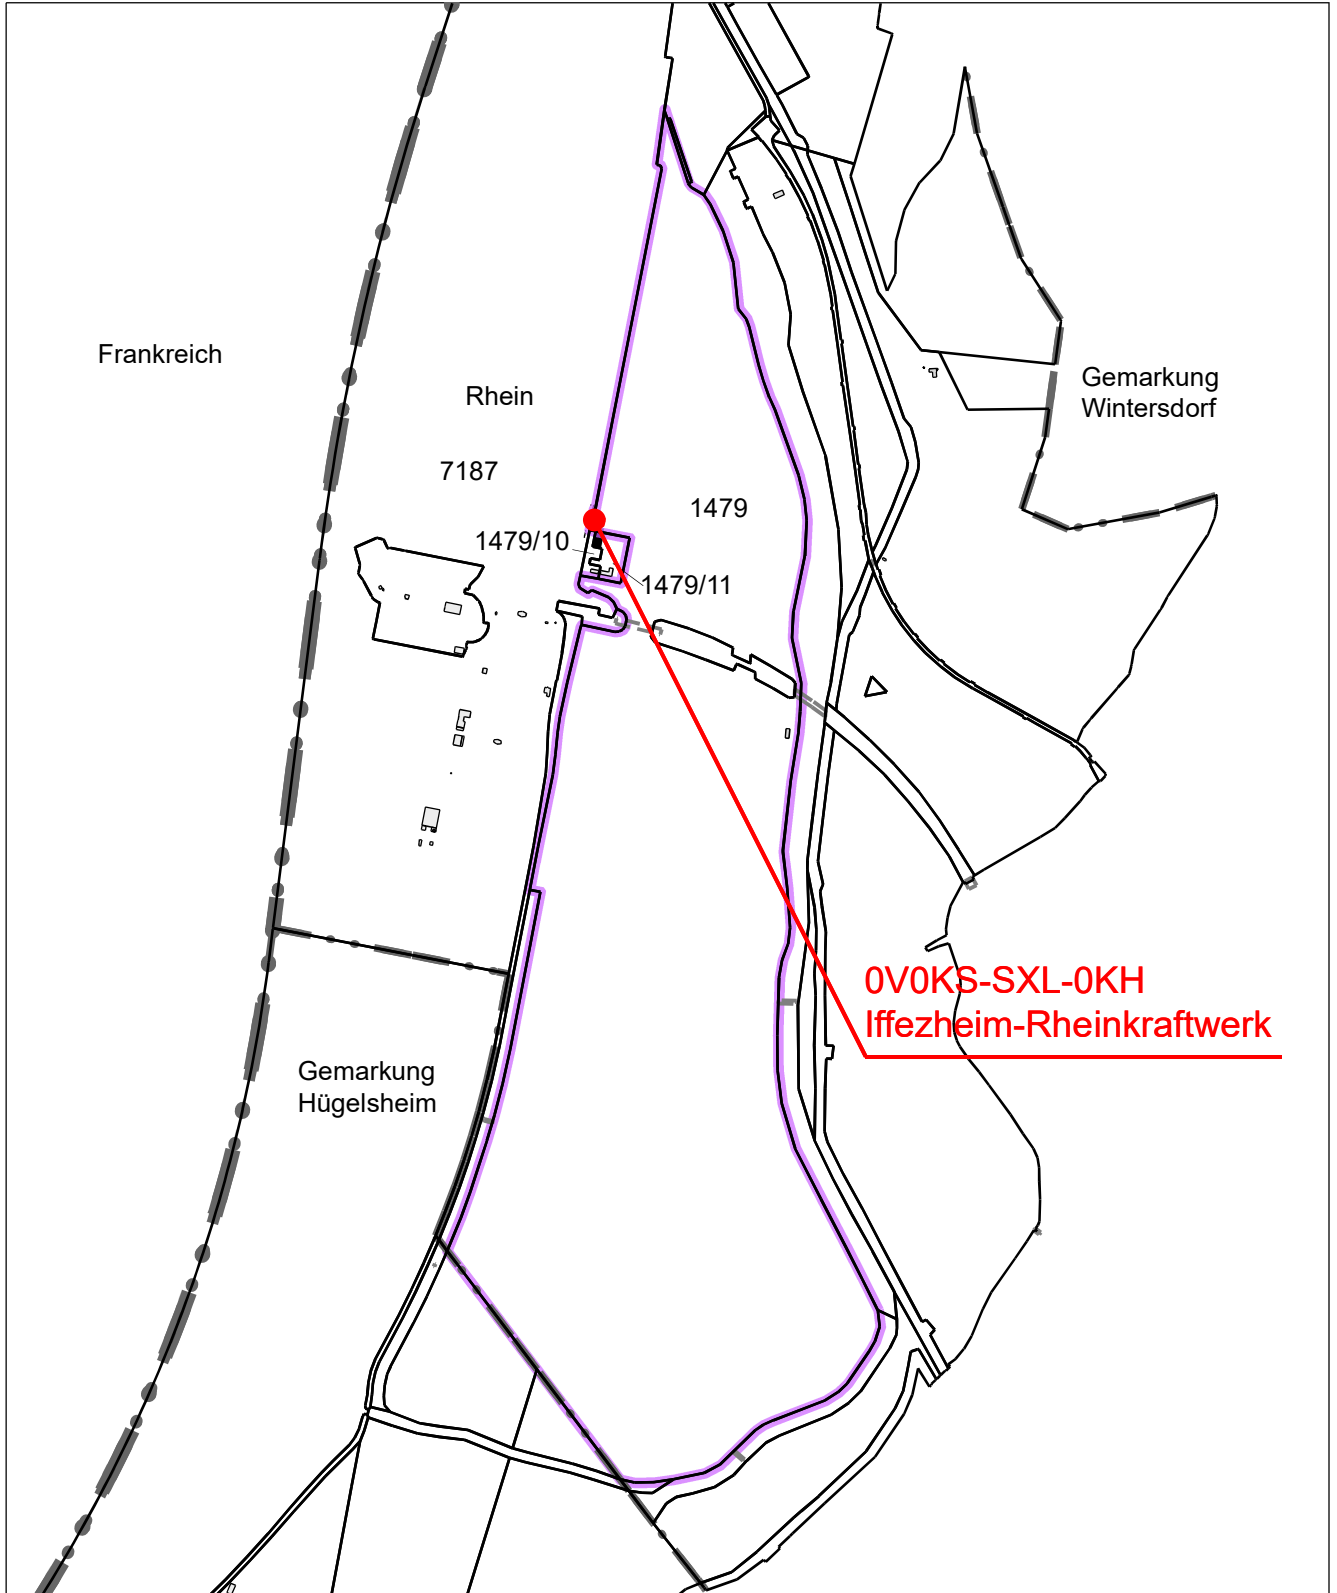

Bemerkung:

20004074HS
24.03.2026

Maßstab 1:15000

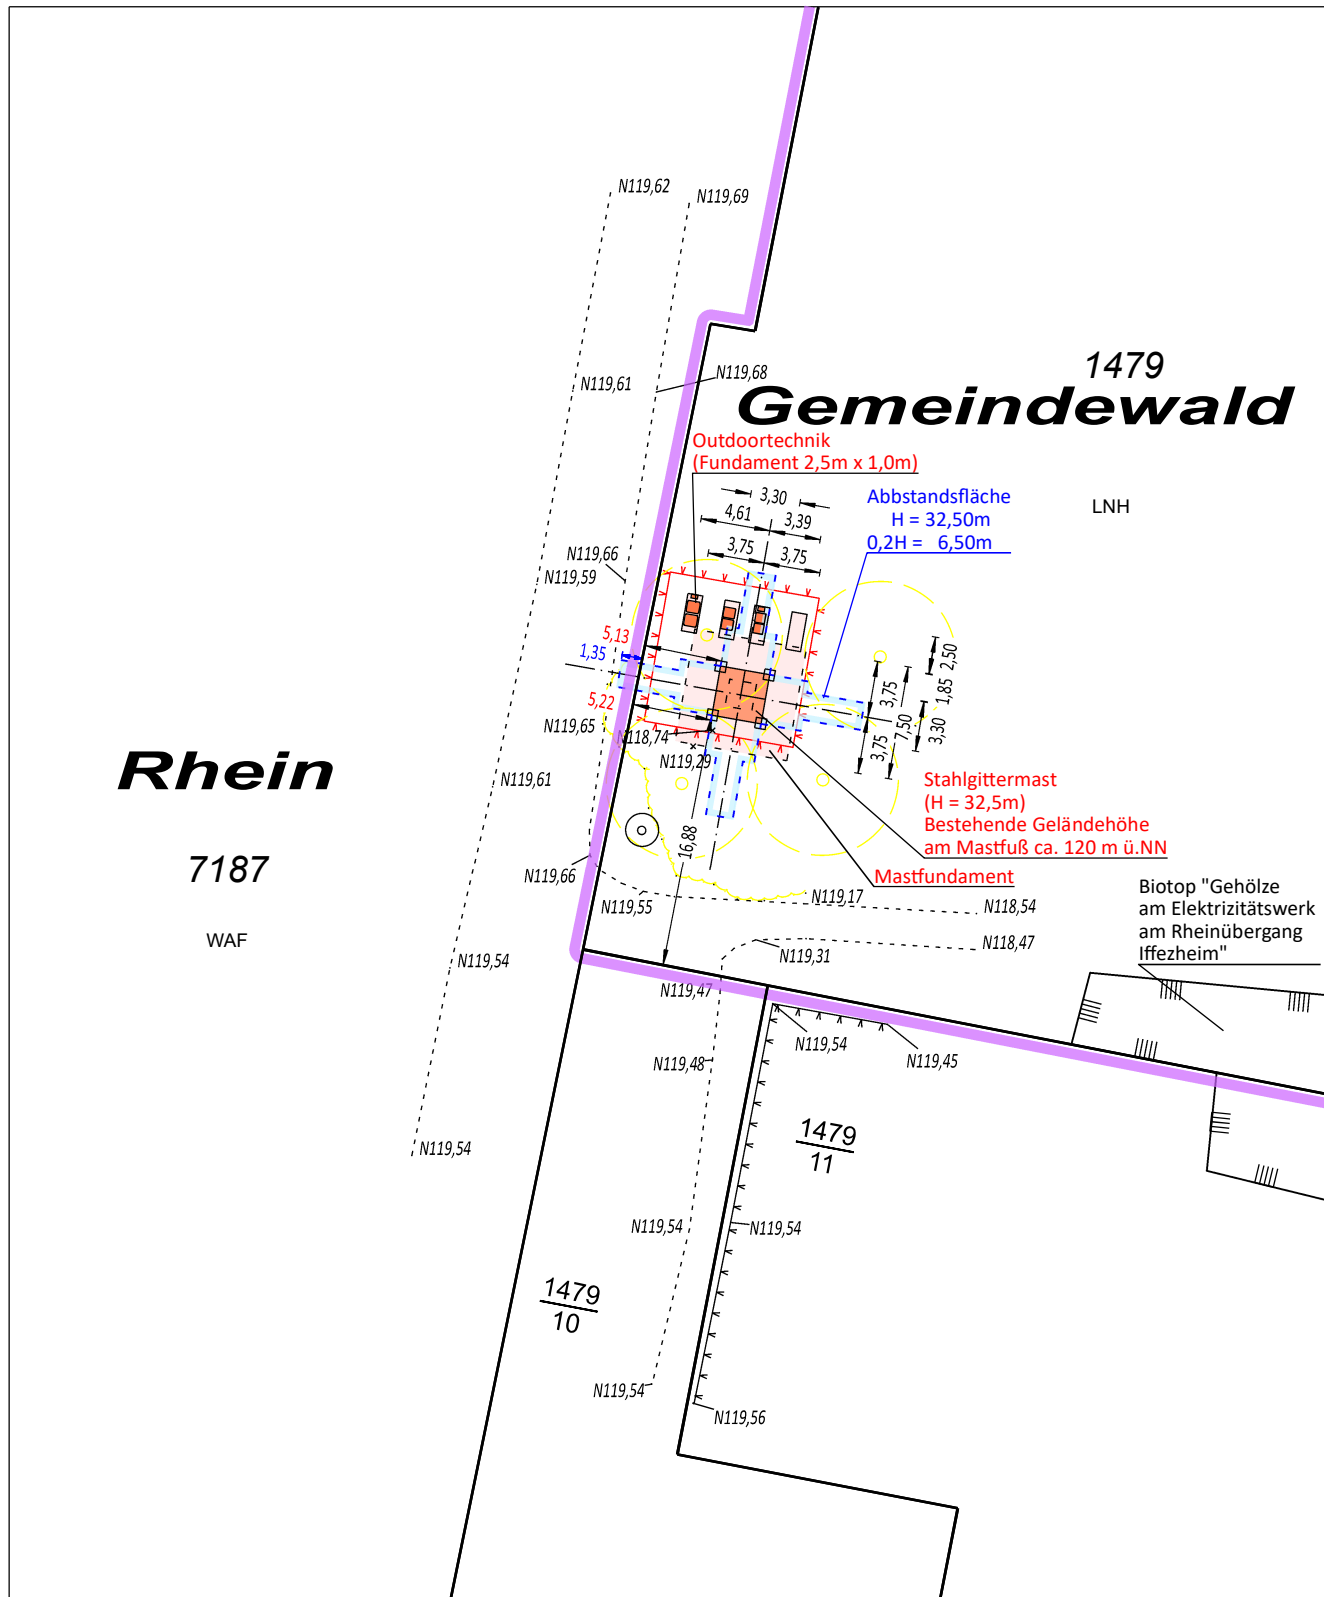

Bemerkung:

Die eingetragenen Höhen wurden am 15.08.2023 örtlich aufgenommen und beziehen sich auf DHHN12 (130)

Eventuell vorhandene unterirdische Versorgungsleitungen im Baugrundstück sind nicht dargestellt.

Maßstab 1:500

20004074HS

24.03.2026

Gefertigt:

Ditzingen, den 24.03.2026

Oliver Höpfer

Dipl.-Ing. (FH) Vermessung
Sachverständiger nach §5 (2) 6 LBOVVO



intermetric
Das richtige Maß

Gesellschaft für Ingenieurmessung und raumbezogene Informationssysteme mbH
Siemensstraße 46 - 71254 Ditzingen
Tel.: +49 (7156) 9524-0 - Fax: -50