


Lageplan


Zeichn. Teil zum Bauantrag
(§ 4 LBOVVO)

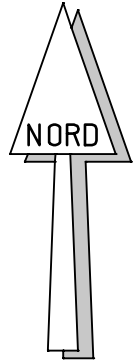

Kreis : Rastatt
Gemeinde : Iffezheim
Gemarkung : Iffezheim
Flurstück-Nr. : 8547 u. 8548

0 5 10 15 20

Maßstab 1:500

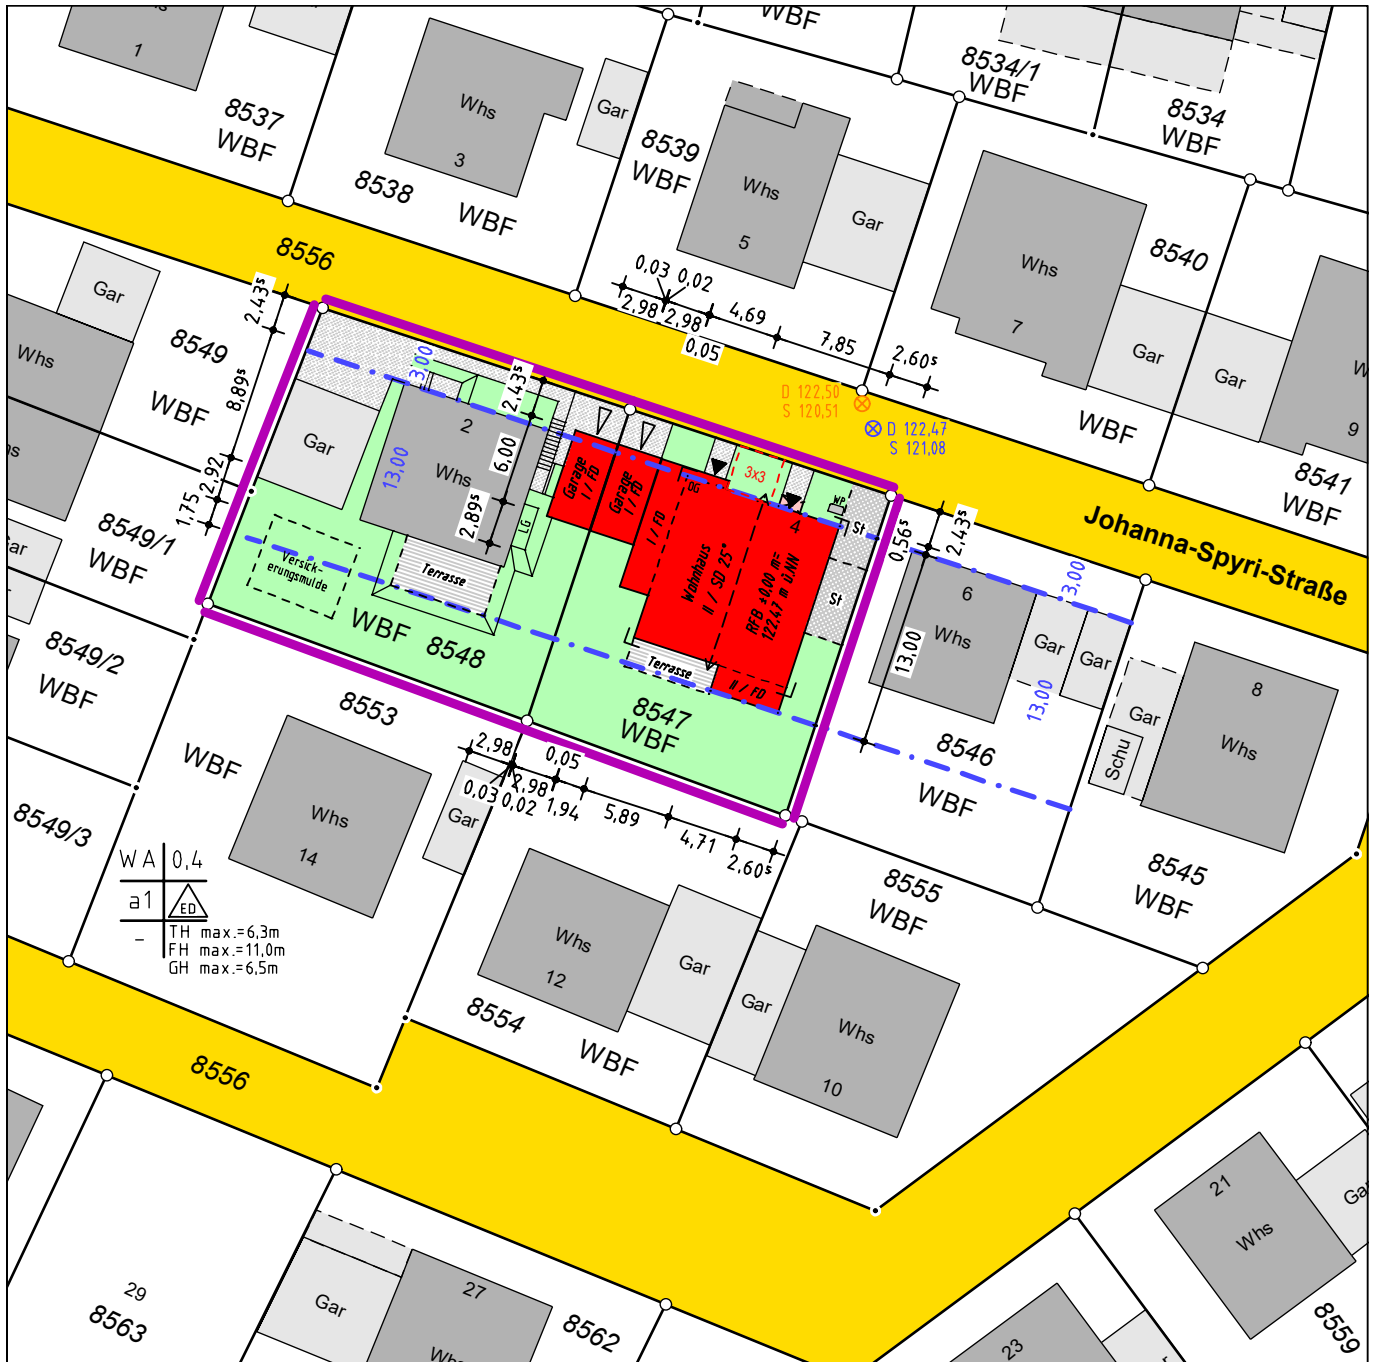

Darstellung entspricht dem LIKA
Maße dürfen nicht abgegriffen werden
Vervielfältigungen, Vergrößerungen und
Verkleinerungen sind verboten

Gefertigt: Bühl, den 06.05.2026

Ingenieurbüro für Vermessung
Ortmann

(Bürogemeinschaft mit Ortmann und Partner)
ObV Amtssitz
D. Ortmann
77815 Bühl
Gartenstraße 10a
Tel.: 07223/20222
Fax: 07223/40552
buehl@ib-ortmann.de
ObV Amtssitz
H. Leppert
77652 Offenburg
Waltersweierweg 1
Tel.: 0781/968693-0
Fax: 0781/968693-18
offenburg@ib-ortmann.de

Ingenieurbüros:
77704 Oberkirch
Raiffeisenstraße 9
Tel.: 07802/7044-150
77933 Lahr
Einsteinallee 1
Tel.: 07821/99859-20

