


Kreis: Rastatt
 Gemeinde: Iffezheim
 Gemarkung: Iffezheim

LAGEPLAN

nach § 2 Abs. 2 Bau-Vorl.-VO

zeichnerischer Teil zum Bauantrag

§ 2 Abs. 4 und 5 Bau-Vorl.-VO

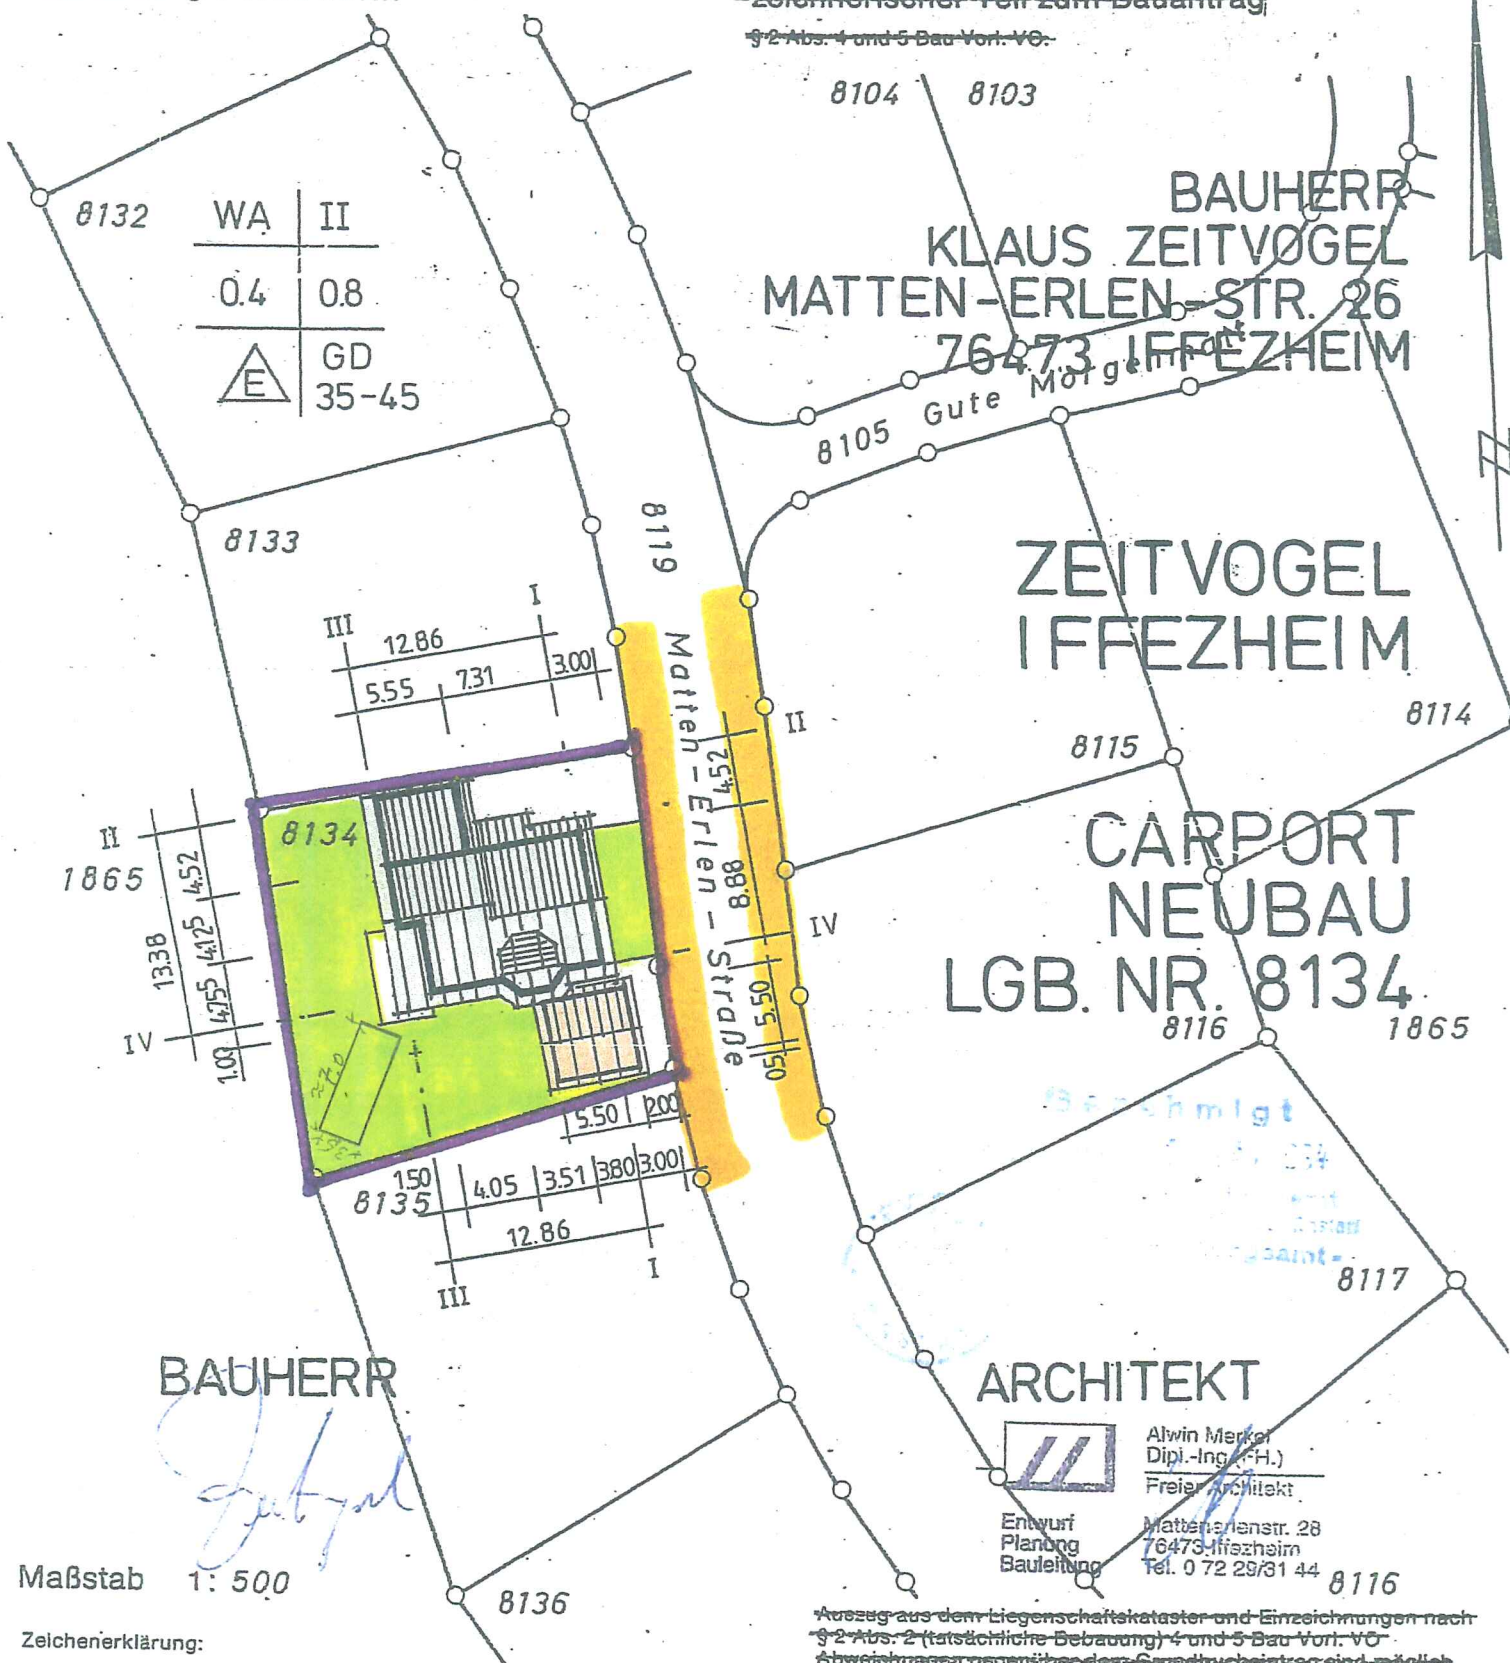

BAUHERR
 KLAUS ZEITVOGEL
 MATTEN-ERLEN-STR. 26
 76473 IFFEZHEIM

ZEITVOGEL
 IFFEZHEIM

CARPORT
 NEUBAU
 LGB. NR. 8134

BAUHERR

ARCHITEKT



Alwin Merker
 Dipl.-Ing. (T.H.)
 Freier Architekt

Entwurf
 Planung
 Bauleitung

Matten-erlenstr. 28
 76473 Iffezheim
 Tel. 0 72 29/31 44

Maßstab 1: 500

Zeichenerklärung:

- Grenzen laut Liegenschaftskataster
- Vorgesehene neue Grenzen
- Grenzlänge -

Gebäude mit Geschößzahl und Firstrichtung

lt. Kataster

tatsächliche Bebauung



Auszug aus dem Liegenschaftskataster und Einzeichnungen nach § 2 Abs. 2 (tatsächliche Bebauung) 4 und 5 Bau-Vorl.-VO. Abweichungen gegenüber dem Grundbucheintrag sind möglich.

Dr. Ing. A. Klein · Durmersheim, den _____
 Öffentl. best. Verm.-Ing.
 Draisstraße 1

Der Planverfasser (§ 79 Abs. 1 LBO)

Datum _____

Unterschrift _____