

Lageplan

Zeichnerischer Teil zum Bauantrag gem. § 4 LBOVVO


BÜRGERMEISTERAMT IFFEZHEIM

Eing.: 22. JUNI 2017

Kreis: Rastatt
Gemeinde: Iffezheim
Gemarkung: Iffezheim

Flurstück(e): 6506
Maßstab: 1:500

3	4	5
Flück	Anw	Bestrb

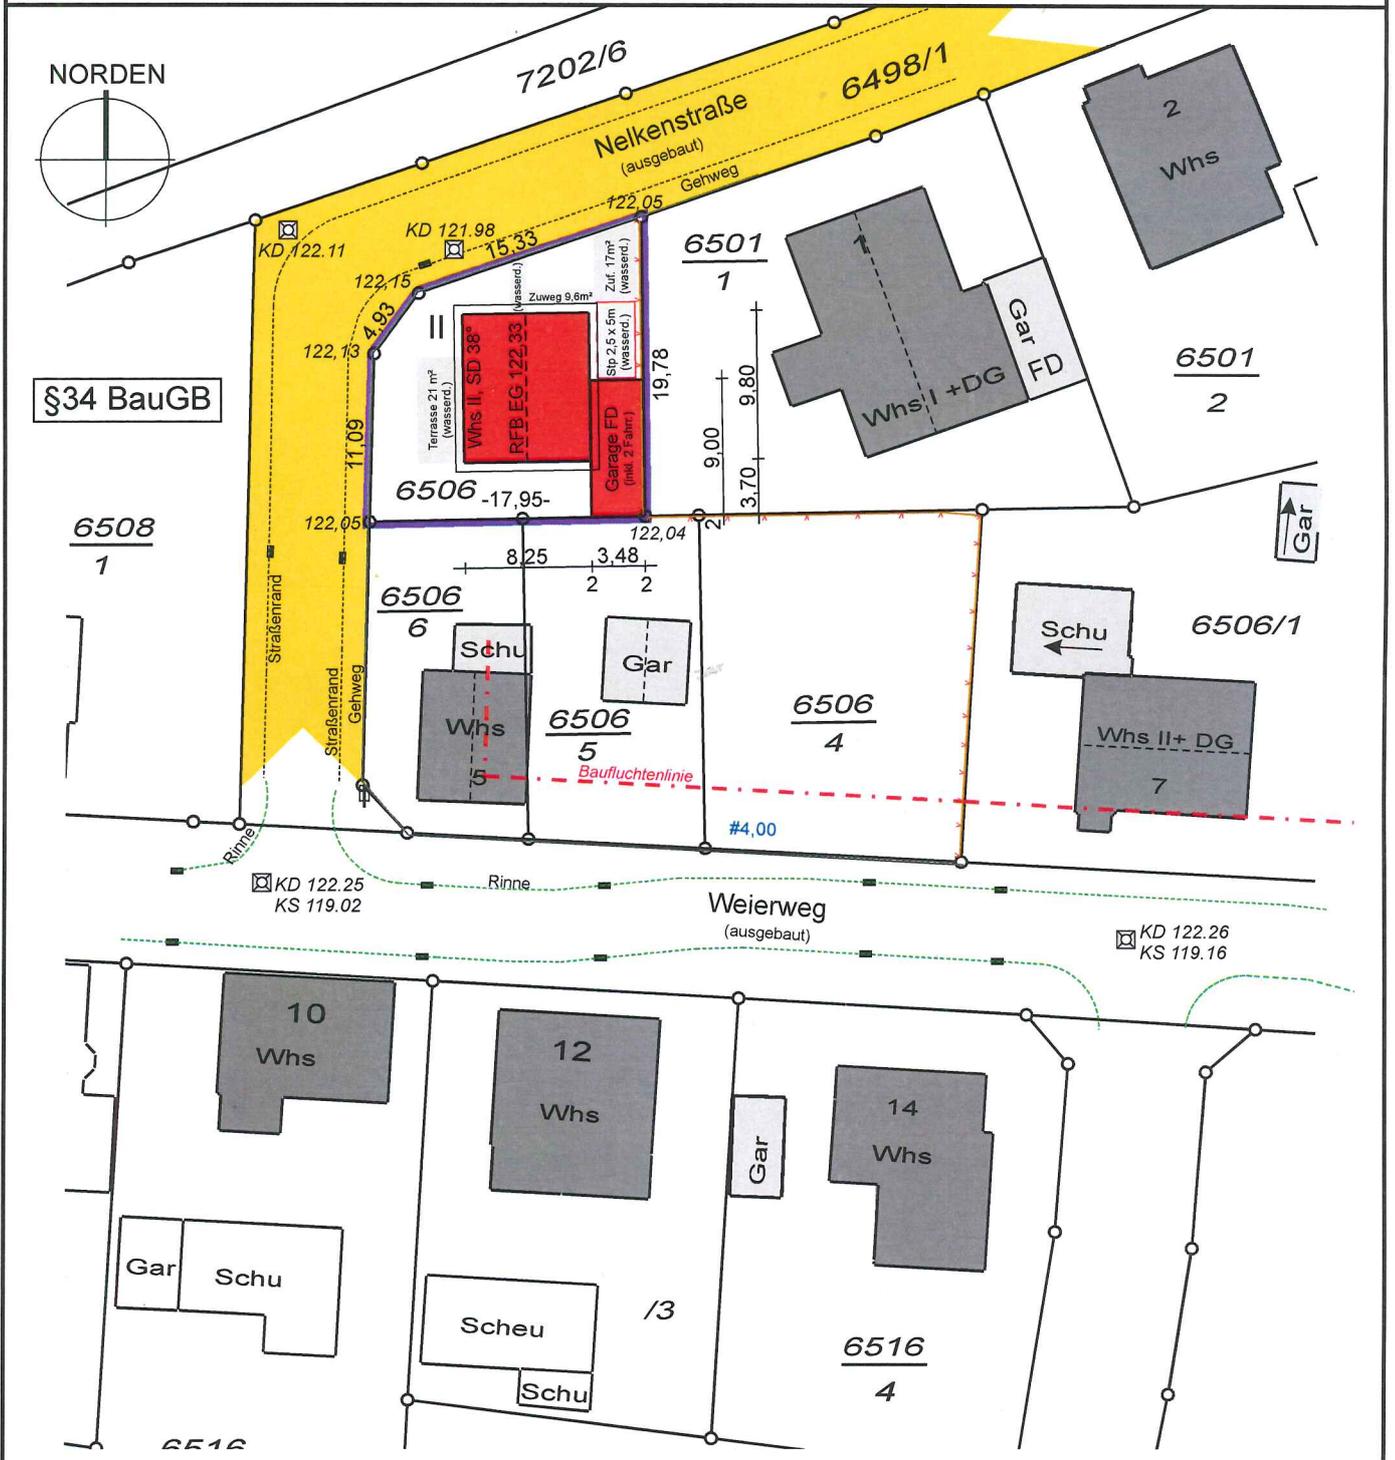

Auszug aus dem Liegenschaftskataster gefertigt u. ausgearbeitet.

Evtl. vorh. unterirdische Versorgungsleitungen sind im Lageplan nicht dargestellt

Höhenangaben beziehen sich auf N.N. -Ortsvergleich hat stattgefunden-

Projekteintrag vom: 01.06.2017

* nicht Bestandteil des Katasters

Die angegebenen Maße sind dem Katasterwerk entnommen, jedoch in der Örtlichkeit nicht überprüft!

Bensheim, 08.03.2017

H. Schumacher
HÖLZEL Vermessungsbüro GmbH
Else-Jawanske-Straße 13
64625 Bensheim
Tel. (06251)985012-0
Fax (06251)985012-20
info@vermessungsbuero-hoelzel.de