
N

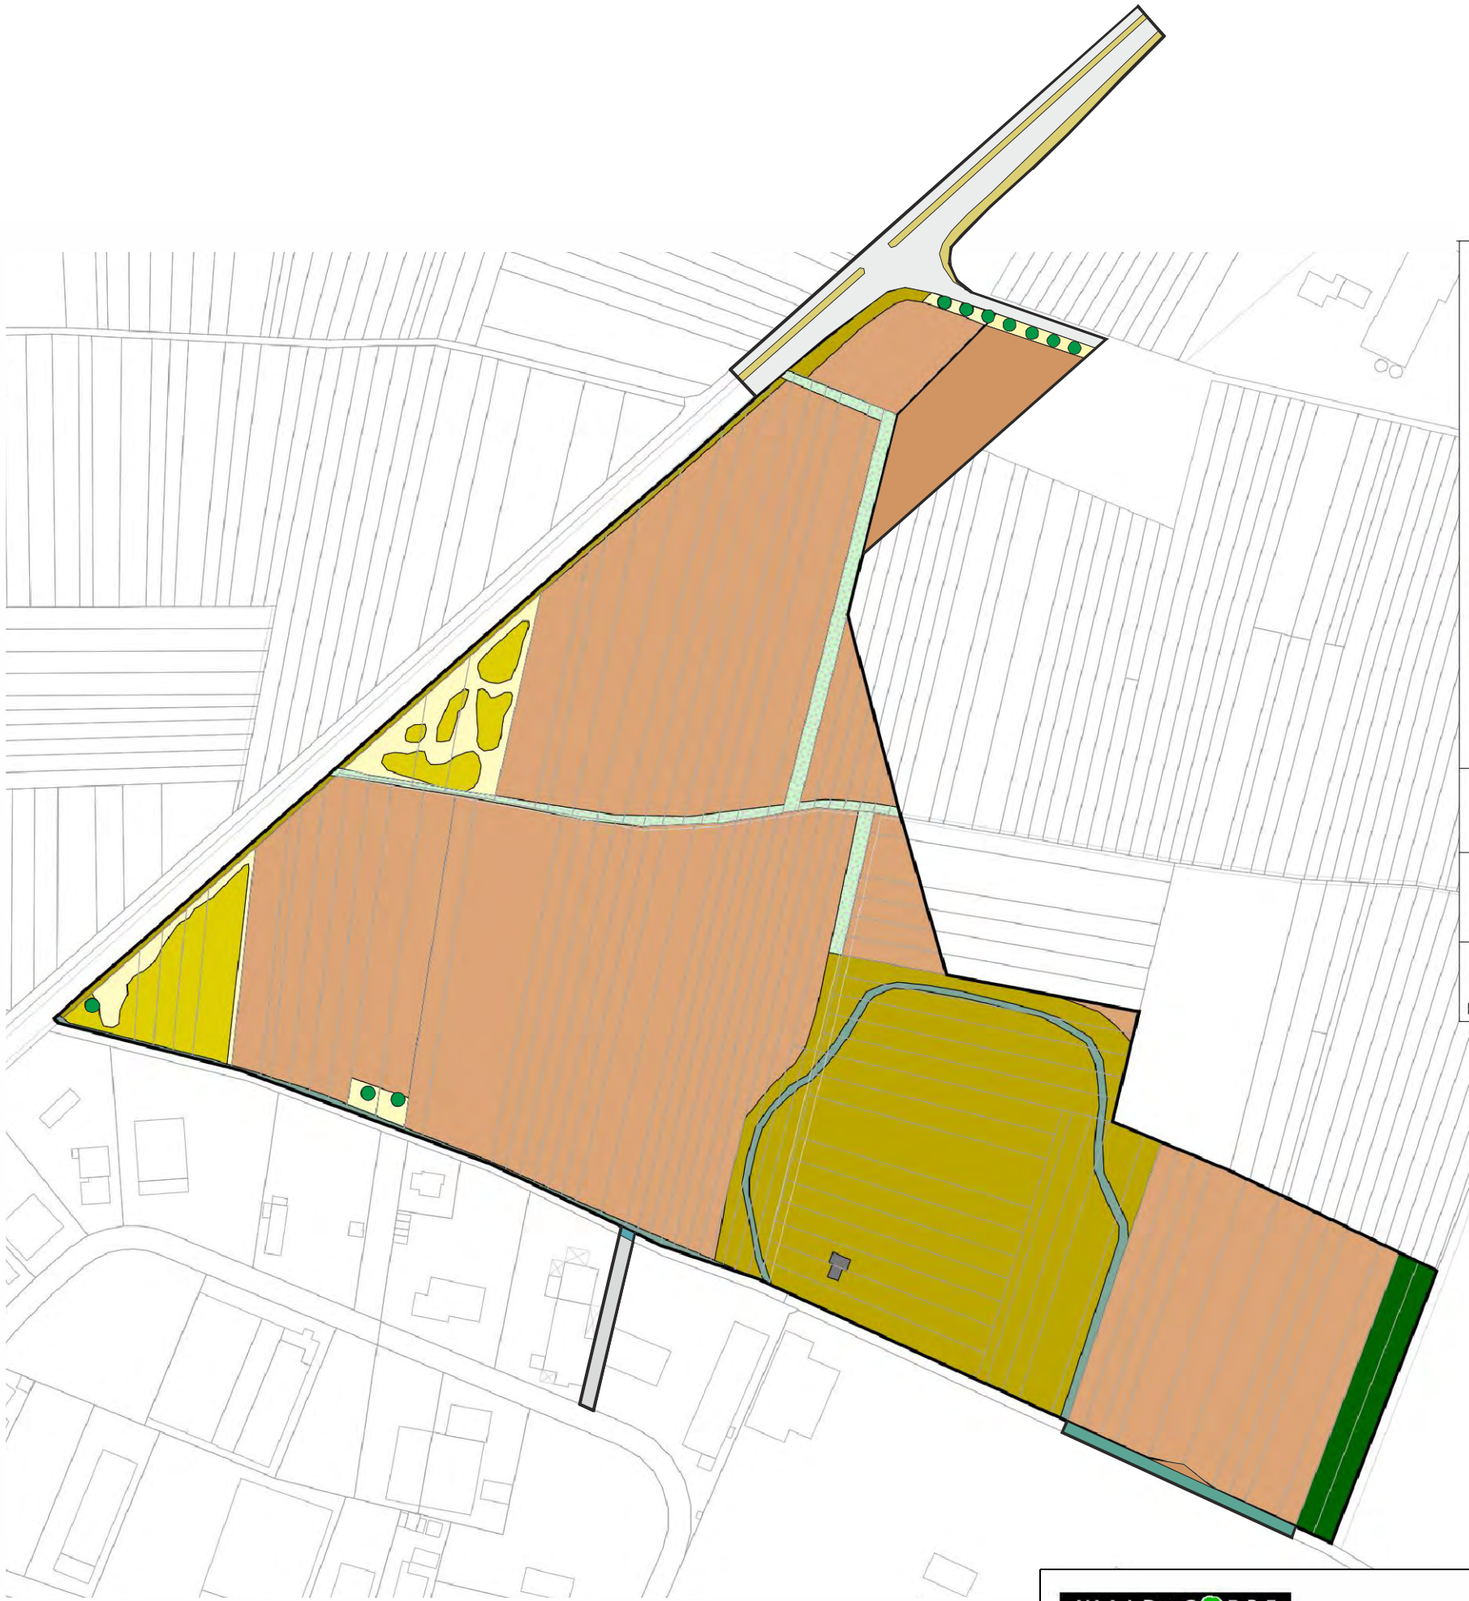

Legende

- Untersuchungsgebiet
- Flurstücksgrenzen
- Flurstückslinien

Biotoptypen (Schl.-Nr.)

- Fettwiese mittlerer Standorte (33.41)
- Goldruten-Bestand (35.32)
- Ruderalvegetation (35.60)
- Acker mit fragmentarischer Unkrautvegetation (37.11)
- Einzelbäume (45.30)
- Waldkiefern-Bestand (59.42)
- Von Bauwerken bestandene Fläche (60.10)
- Weg oder Platz mit wassergebundener Decke (60.23)
- Grasweg (60.25)
- völlig versiegelte Strasse oder Platz (60.21)

0 30 60 90 Meter

WALD + CORBE
Infrastrukturplanung GmbH
Am Hecklehamm 18
76549 Hügelsheim

B-Plan-Gebiet
"Erweiterung Industriegebiet"
Iffezheim

Maßstab 1 : 2.000 Datum: 18.07.2012

WALD + CORBE
INFRASTRUKTURPLANUNG GmbH
Ingenieurbüro für Wasser, Umwelt und Verkehr
Am Hecklehamm 18 76549 Hügelsheim Telefon (07229) 1876-00 Telefax (07229) 1876-77

Anhang 7
Gemeinde Iffezheim
Erweiterung IG
Umweltbericht
Lageplan - Bestand
Maßstab: 1 : 2500

	Datum	Name
Bearb.	08.08.16	MüC
Gepr.		
Projektnr.:		
Zeichnung:		

Ing.-Büro WALD + CORBE CAD DIN A3