


Landkreis: Rastatt  
 Gemeinde: Iffezheim  
 Gemarkung: Iffezheim

# LAGEPLAN

nach §4 Abs.2-5 LBOVVO  
 Zeichnerischer Teil zum Bauantrag

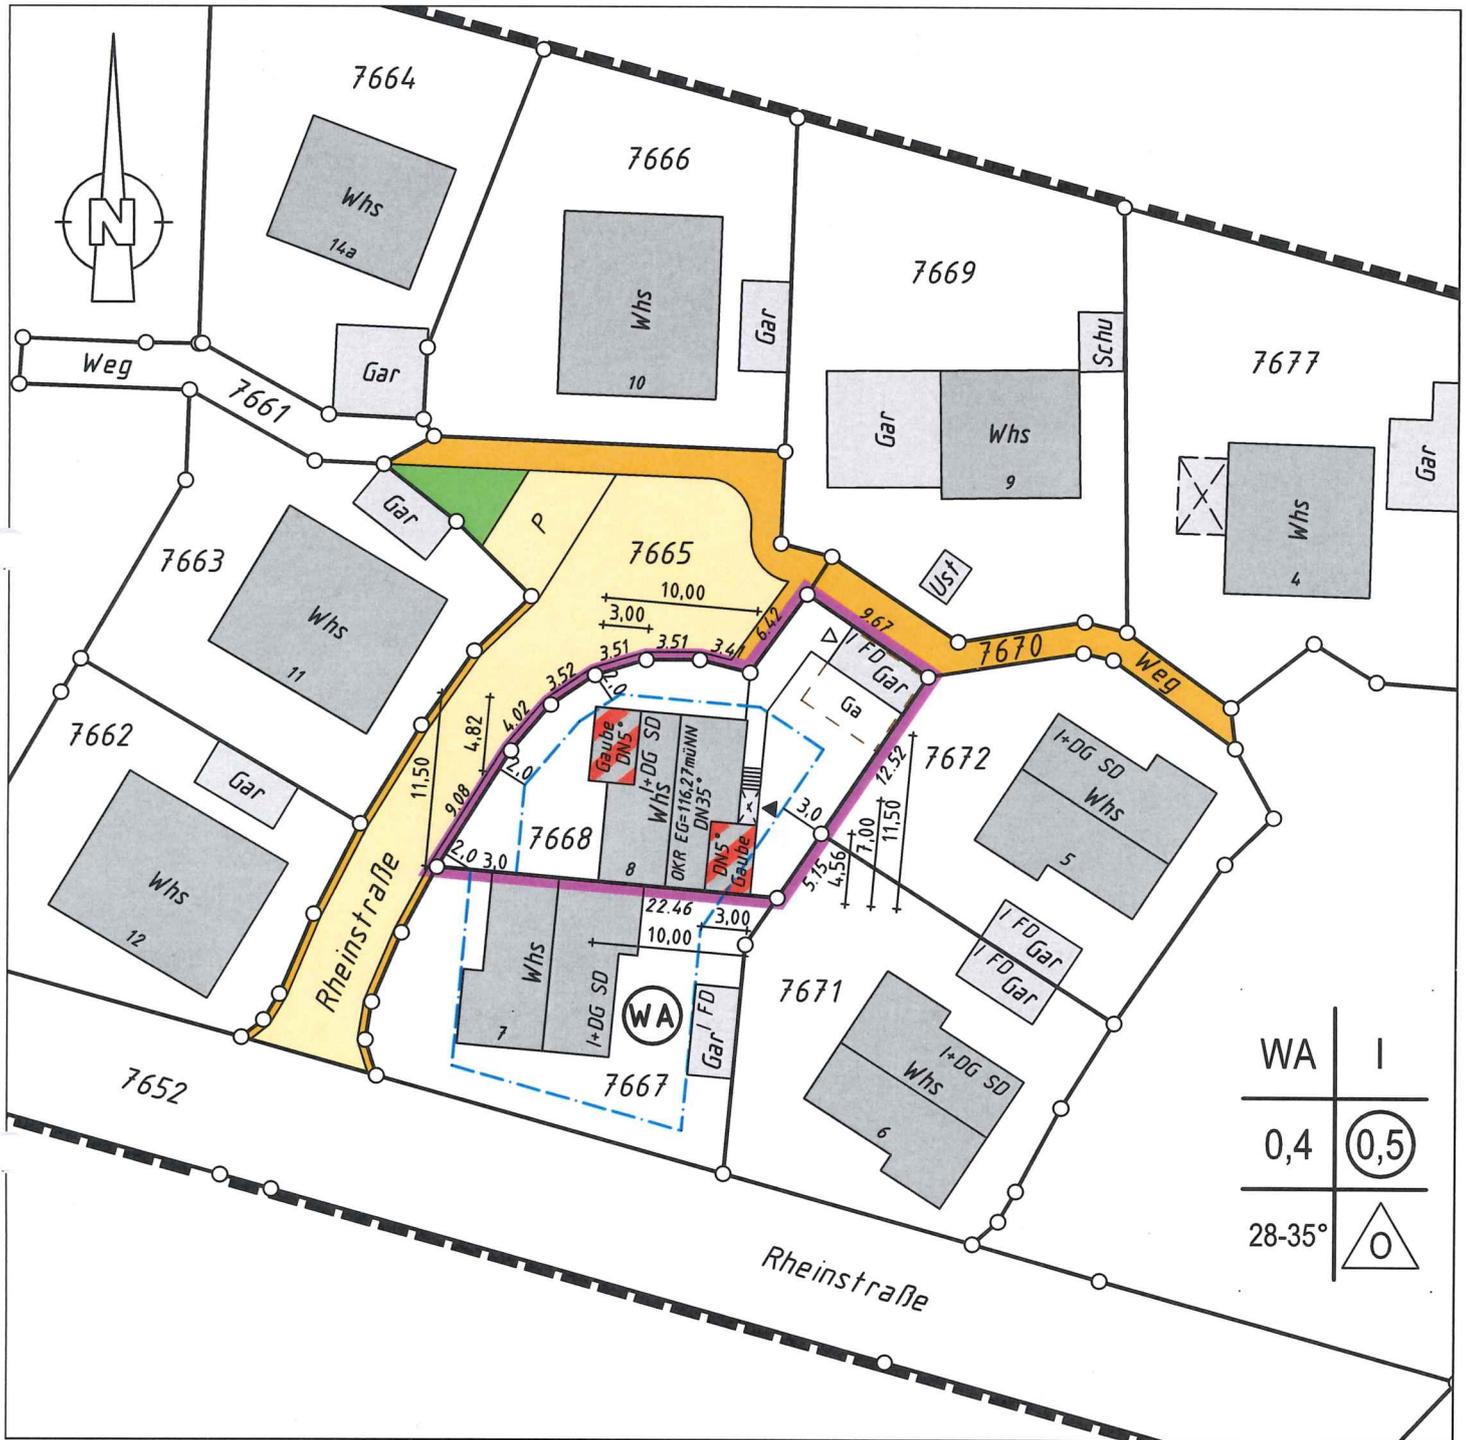

WA	I
0,4	0,5
28-35°	0

Maßstab 1: 500

### Zeichenerklärung

- Grenzen laut Liegenschaftskataster
- Wegfallende Grenze
- Geplante Grenze  
- 21.00 -  
- Grenzlänge -

### Gebäude mit Geschößzahl und Firstrichtung

Gebäude lt. Kataster	tatsächliche Bebauung

Auszug aus dem Liegenschaftskataster und Einzeichnung nach §4 Abs.2, 3, 4 (tatsächliche Bebauung) und 5 LBOVVO. Evtl. vorh. unterirdische bauliche Anlagen und Leitungen sind nicht dargestellt. Höhen beziehen sich auf m ü. NN. Abweichungen gegenüber dem Grundbucheintrag sind möglich.

### VERMESSUNGSBÜRO KLEIN

Öffentlich bestellter Vermessungsingenieur  
 Draisstr.1  
 76448 Durmersheim  
 Telefon 07245/91949-0  
 info@vermessung-klein.com



31. März 2021