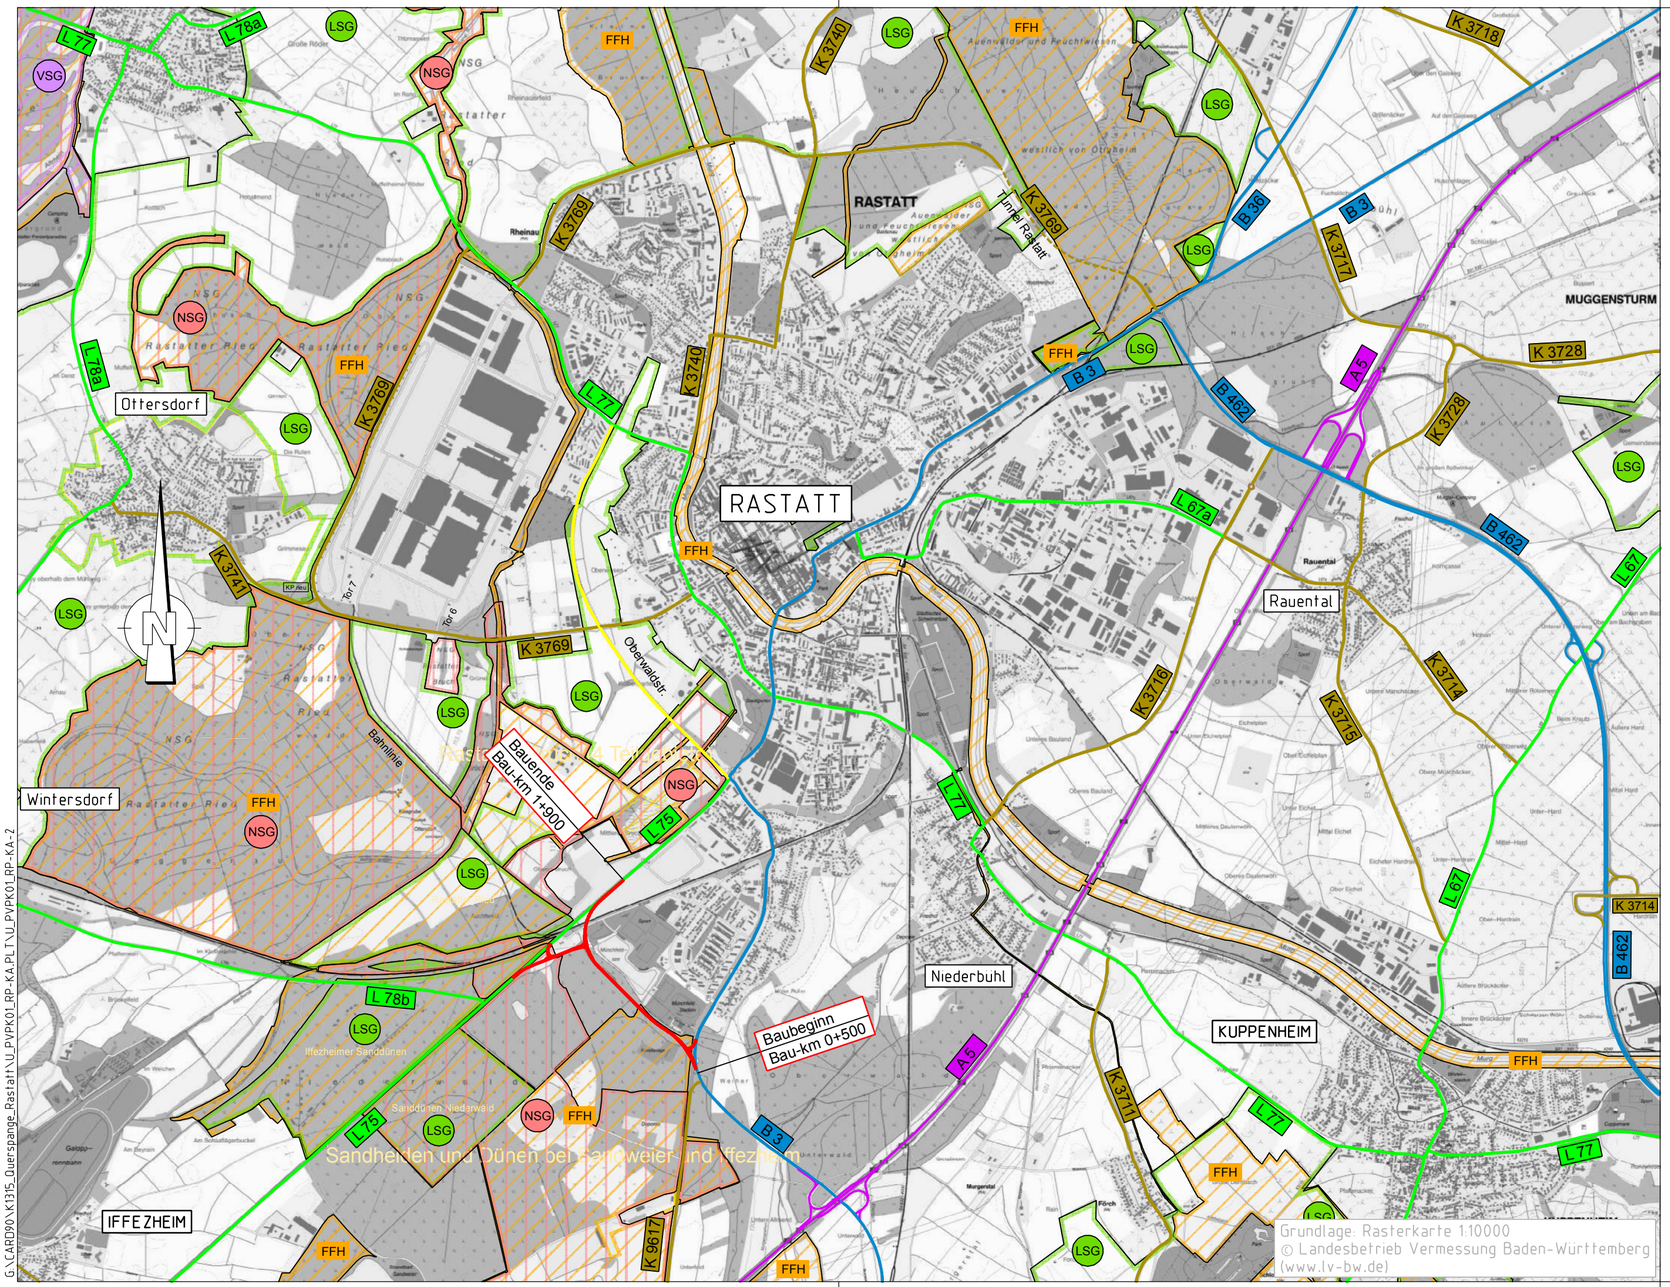


LEGENDE

Straßennetz
vorhanden

- A 27 — Bundesautobahn
- B 99 — Bundesstraße
- L 215 — Landesstraße / Staatsstraße
- K 33 — Kreisstraße
- Gemeindestraße
- sonstige Straße
- Baumaßnahme

Schutzgebiete
Land, Natur, Landschaft

- FFH — FFH-Gebiet
- VS — Europäisches Vogelschutzgebiet
- NSG — Naturschutzgebiet
- LSG — Landschaftsschutzgebiet

Auftraggeber:

Regierungspräsidium Karlsruhe
Abteilung 4 Straßenwesen und Verkehr
76247 Karlsruhe

Planverfasser:

Mailänder Consult

Mailänder Consult GmbH
Mathystraße 13 • 76133 Karlsruhe
T 0721 93280-0 • F 0721 93280-10

L 78b, Querspange südlich von Rastatt zwischen B 3 und L 75

Übersichtskarte Schutzgebiete

Blatt-Nr. 2

Maßstab: 1 : 25 000

Anhang 3 zum Scopingpapier

Stand: 05.07.2018

G:\CARD90\K1315_Querspange_Rastatt\U_PVPK01_RP-KA_PLT\U_PVPK01_RP-KA-2

CARD/1