




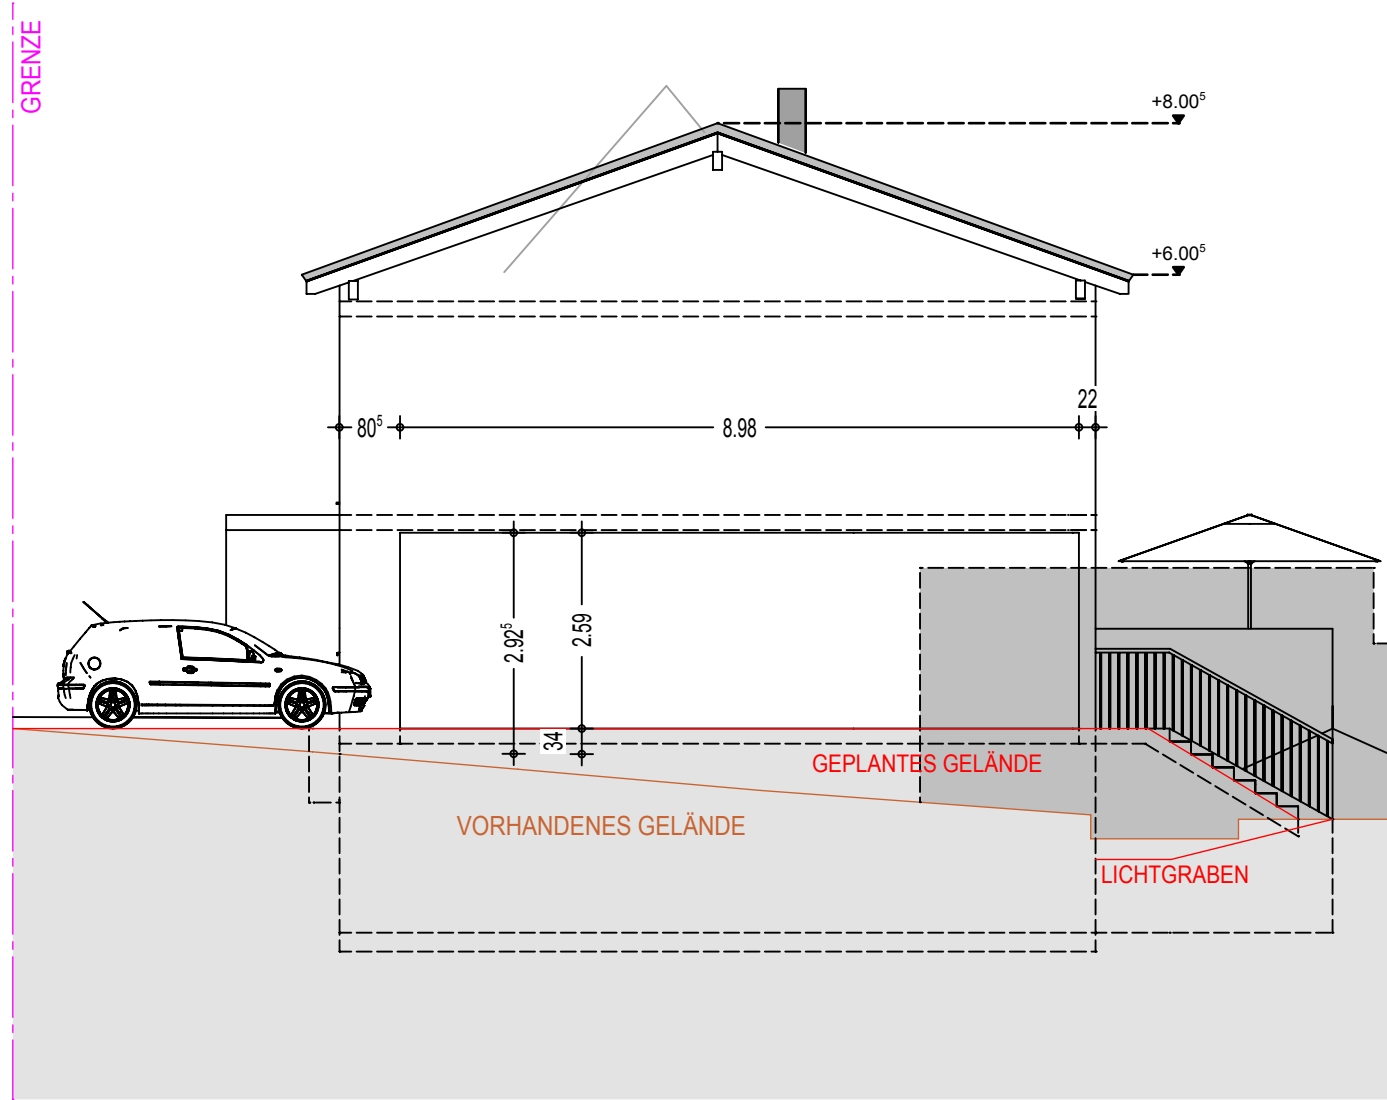


ANSICHT OSTEN

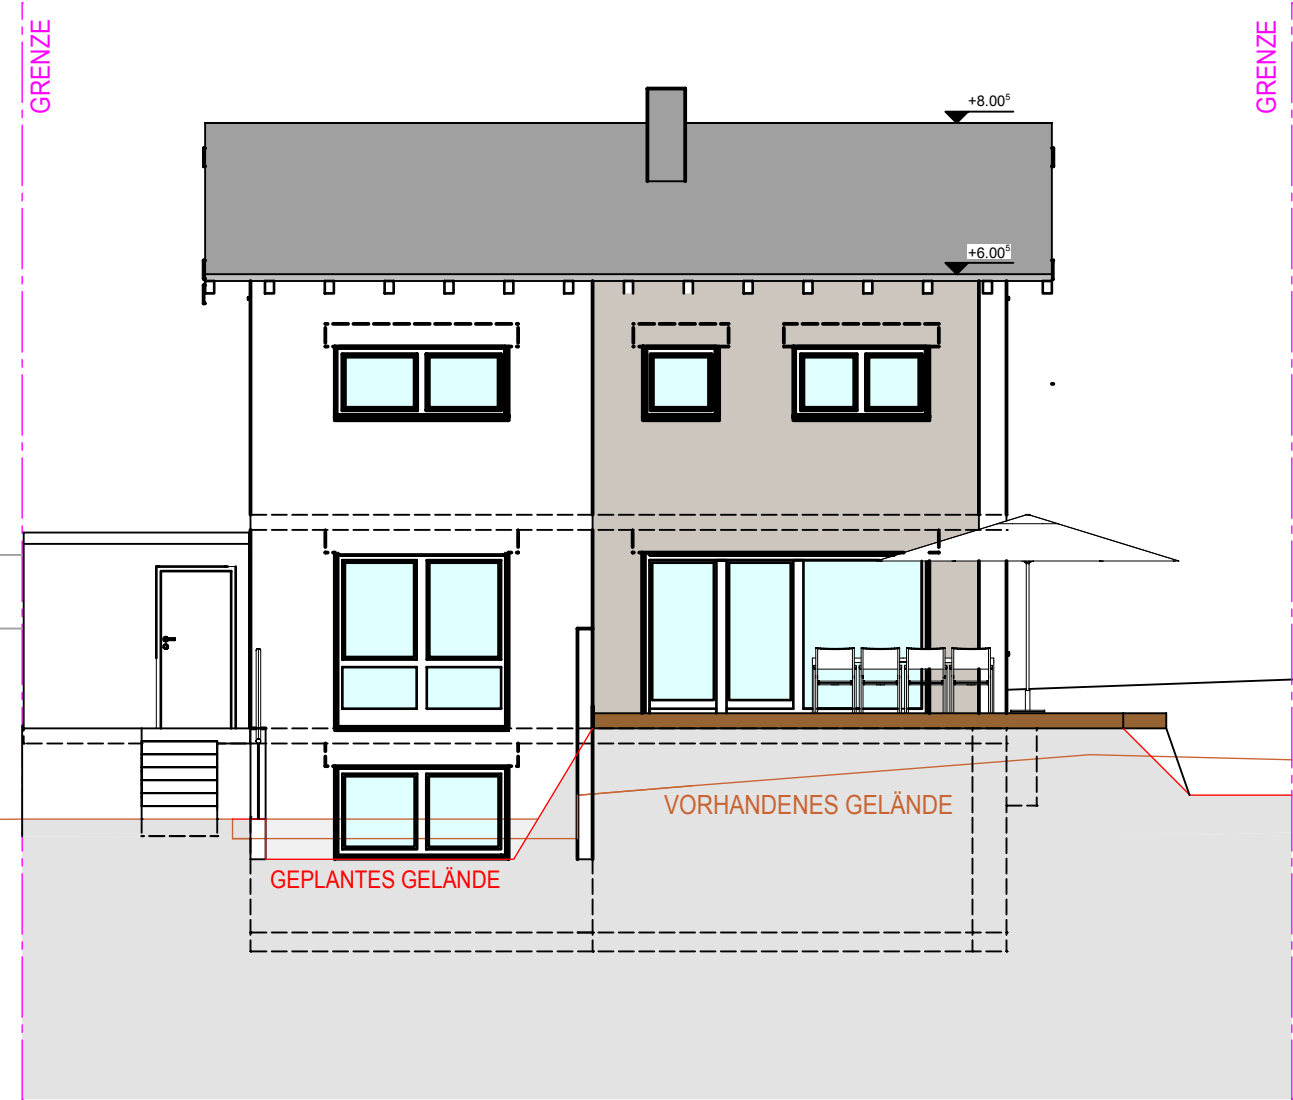

ANSICHT NORDEN

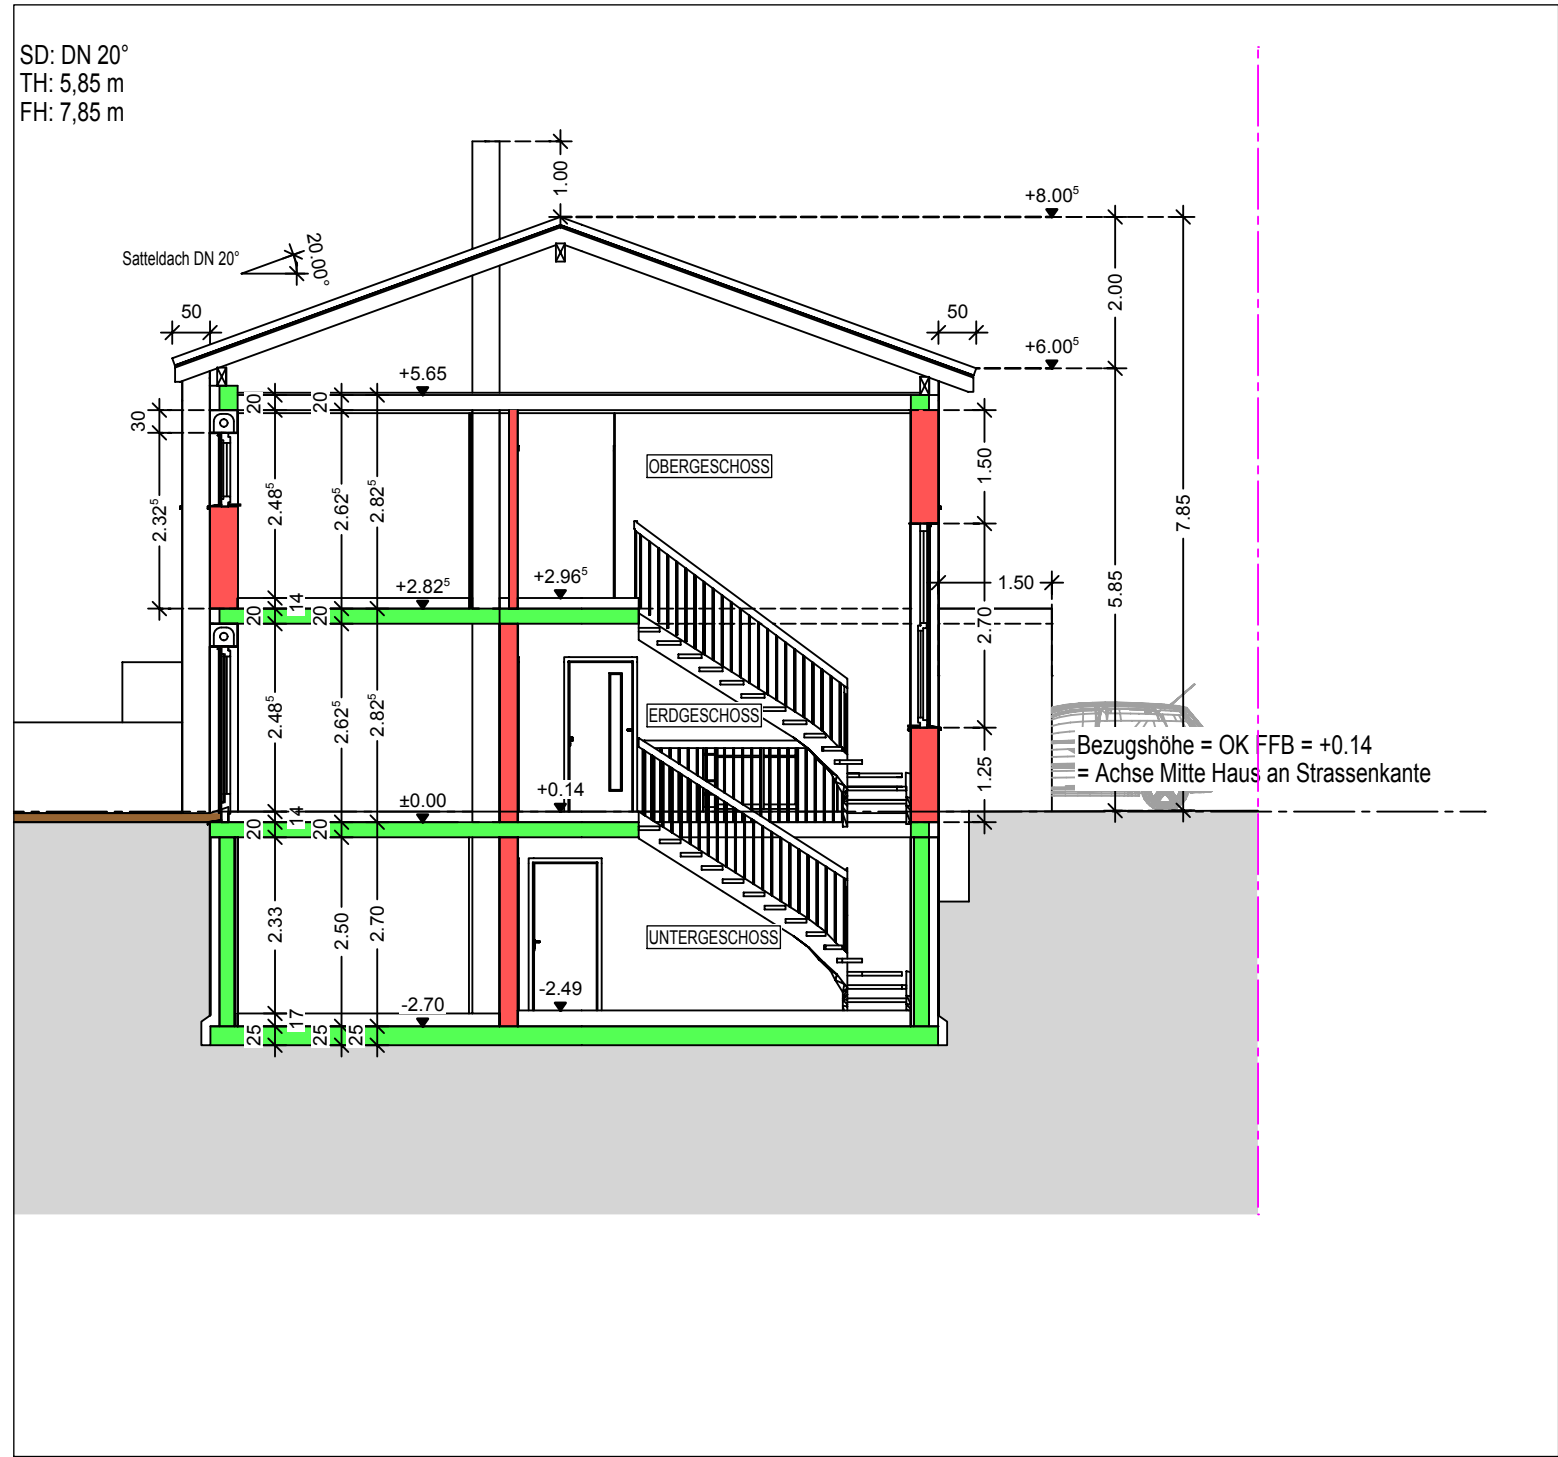

SCHNITT A-A

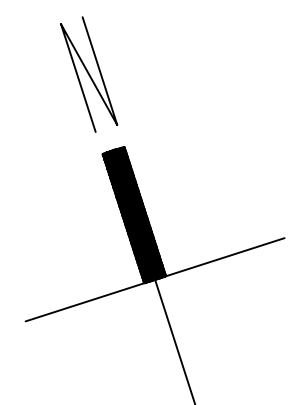

BAUEINGABE MST 1 : 100

- BESTAND
- MAUERWERK NEU
- STAHLBETON NEU
- HOLZKONSTRUKTION NEU
- ABRUCH

BAUVORHABEN:
NEUBAU EINES EINFAMILIENWOHNHAUSES
MIT GARAGE
76473 IFFEZHEIM
Josefstraße 25
FLST.-NR. 293/2

BAUHERR:
ASTRID UND BENJAMIN MÜSSIG
LINDENSTRASSE 3
76473 IFFEZHEIM


Kompetent beraten - Individuell geplant - Bezugsfertig gebaut

BAU 72 IHR PARTNER IN SACHEN BAU
SÜDRING 15 * 76473 IFFEZHEIM
FON: 07229/18668-0


WOHN- UND INDUSTRIEBAU GMBH

PLANVERFASSER:
DIPL.-ING. CHRISTOPH EDELMANN, FIRMA BAU 72


PLAN 1
GRUNDRISSSE, SCHNITT, ANSICHTEN

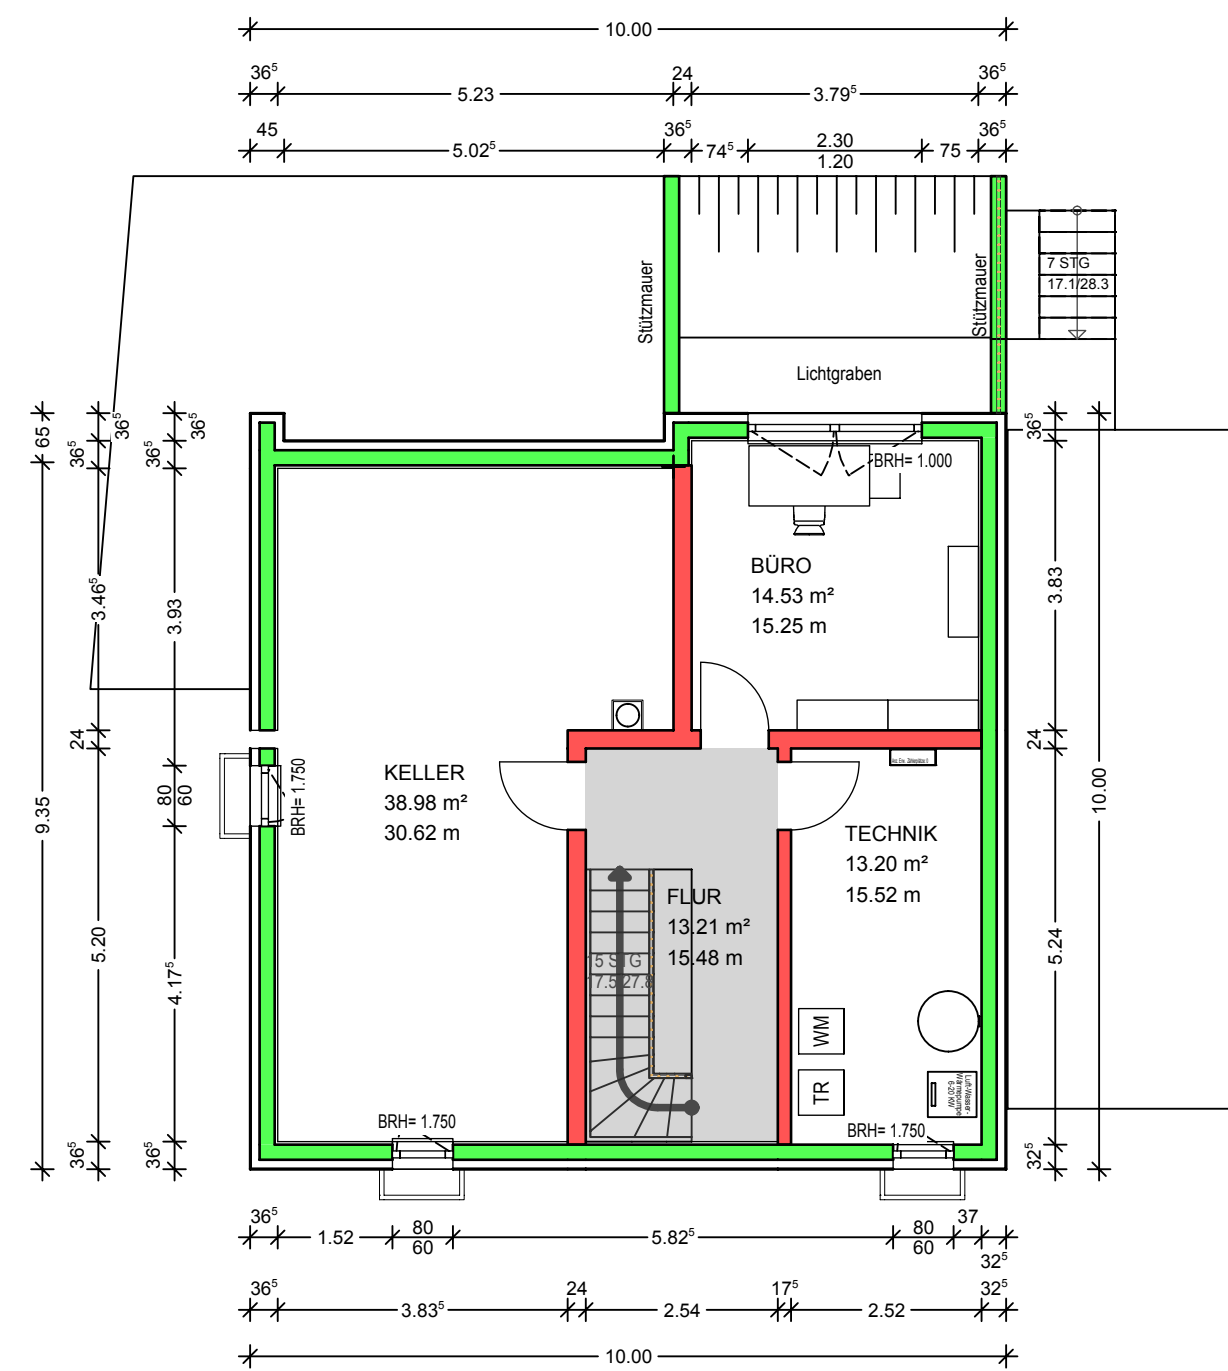

GRUNDRISS UNTERGESCHOSS

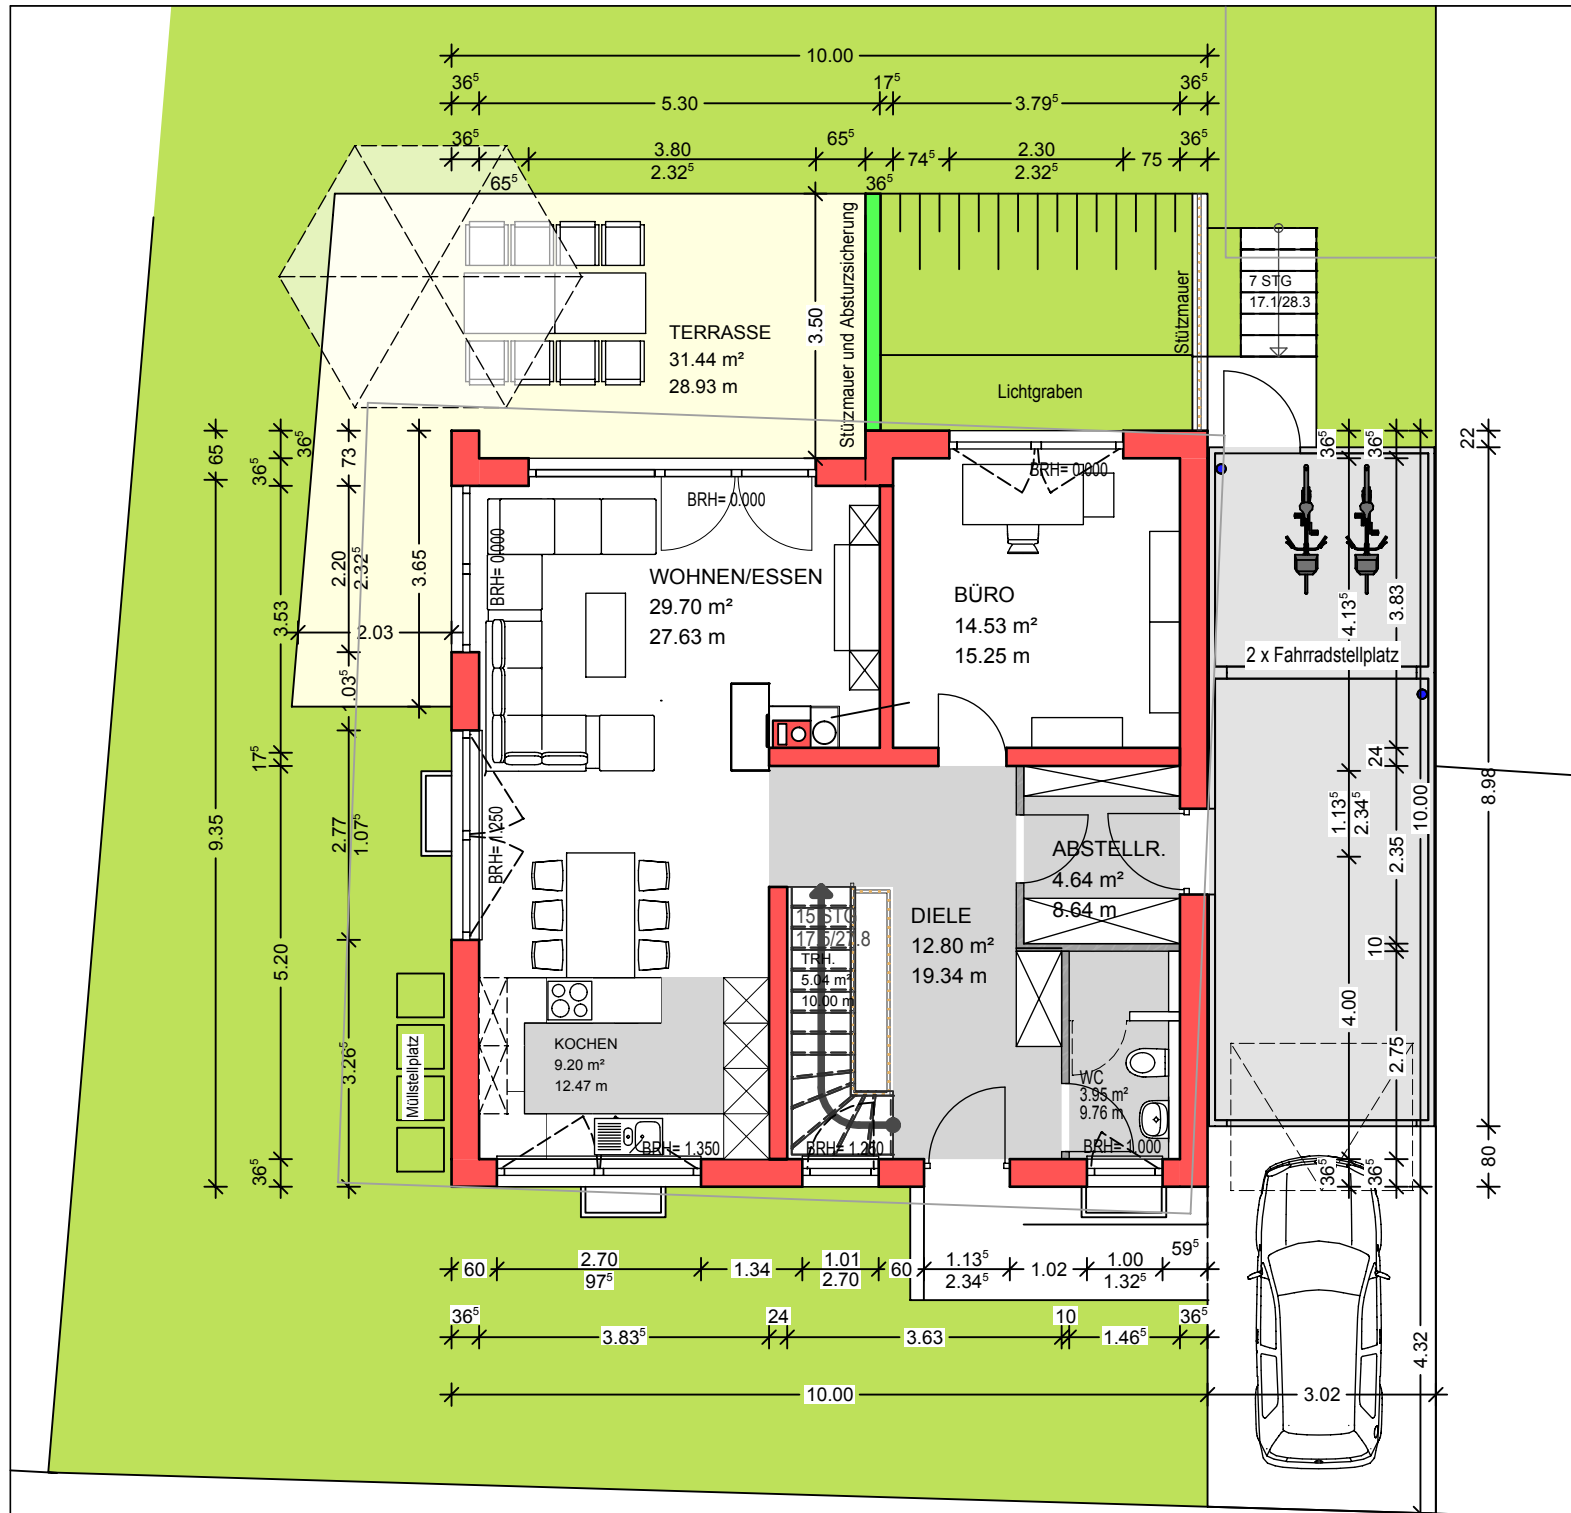

GRUNDRISS ERDGESCHOSS

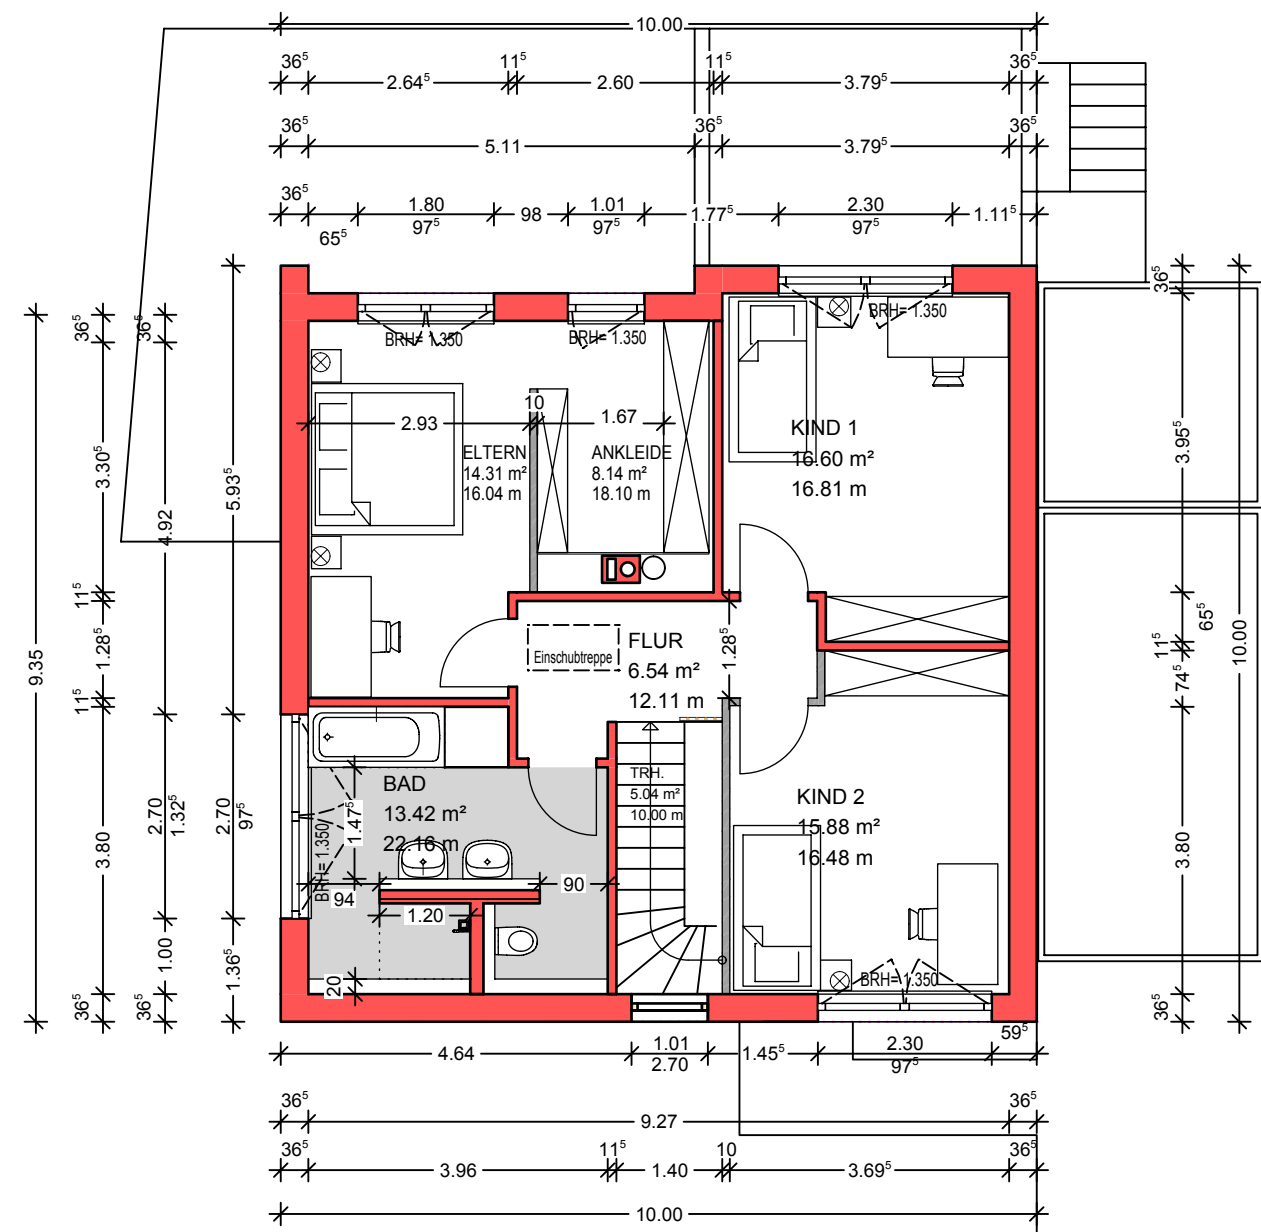

GRUNDRISS OBERGESCHOSS