



Rennbahnstraße 18



Josefstraße 23



Josefstraße 27



Josefstraße 27

BAUEINGABE MST 1 : 200

- BESTAND
- MAUERWERK NEU
- STAHLBETON NEU
- HOLZKONSTRUKTION NEU
- ABBRUCH

BAUVORHABEN:
 NEUBAU EINES EINFAMILIENWOHNHAUSES
 MIT GARAGE
 76473 IFFEZHEIM
 Josefstraße 25
 FLST.-NR. 293/2

BAUHERR:
 ASTRID UND BENJAMIN MÜSSIG
 LINDENSTRASSE 3
 76473 IFFEZHEIM

Kompetent beraten - Individuell geplant - Bezugsfertig gebaut




IHR PARTNER IN SACHEN BAU
 SÜDRING 15 * 76473 IFFEZHEIM
 FON: 07229/18668-0

WOHN- UND INDUSTRIEBAU GMBH

PLANVERFASSER:
 DIPL.-ING. CHRISTOPH EDELMANN, FIRMA BAU 72

PLAN 3 STRASSENABWICKLUNG

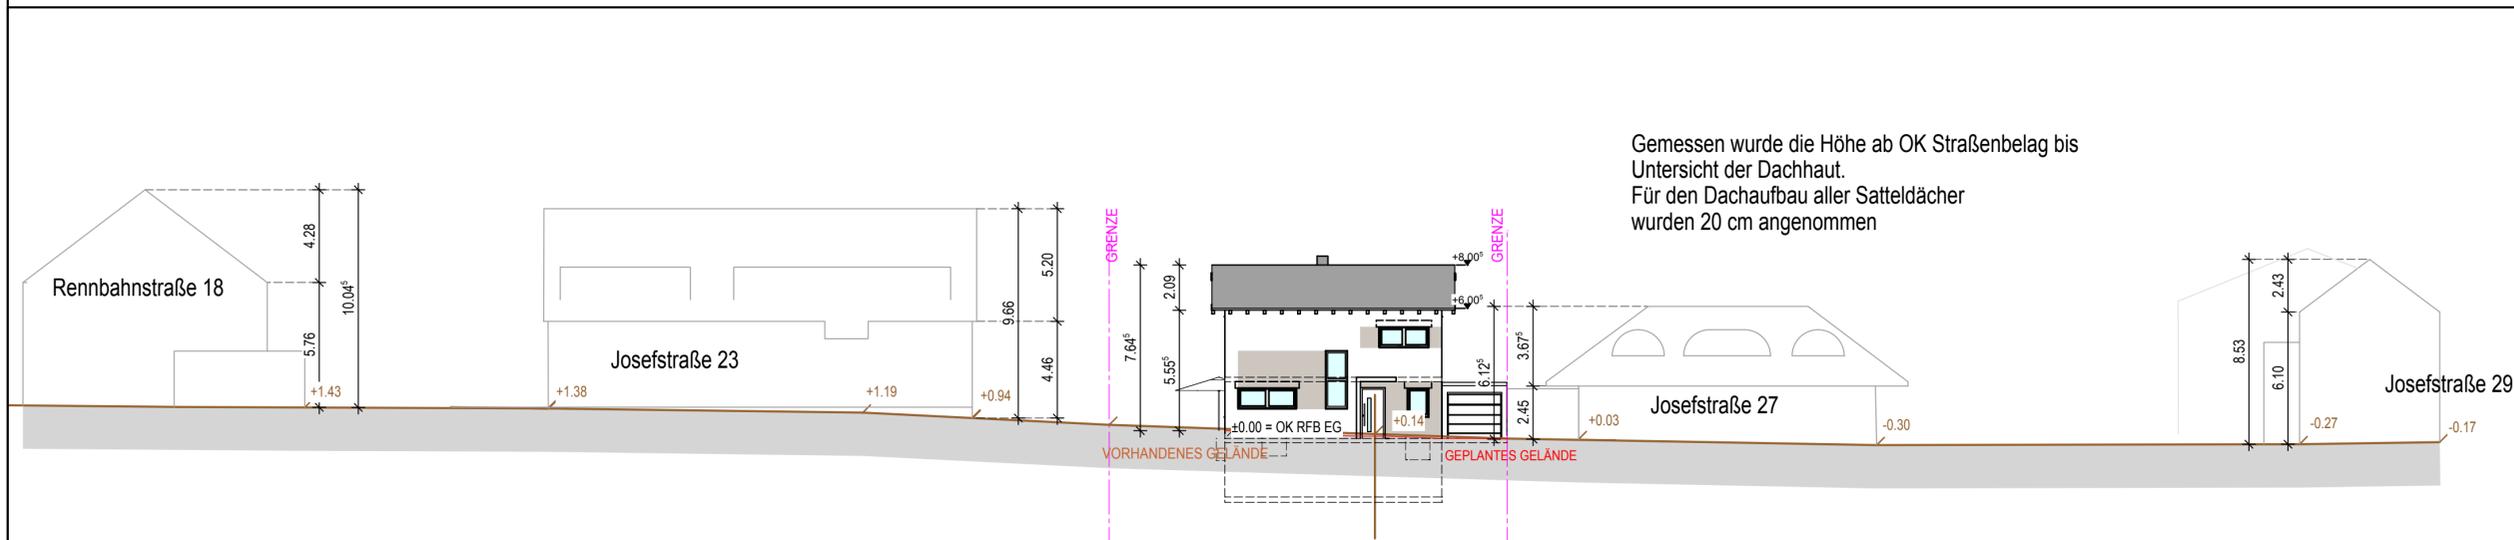

STRASSENABWICKLUNG