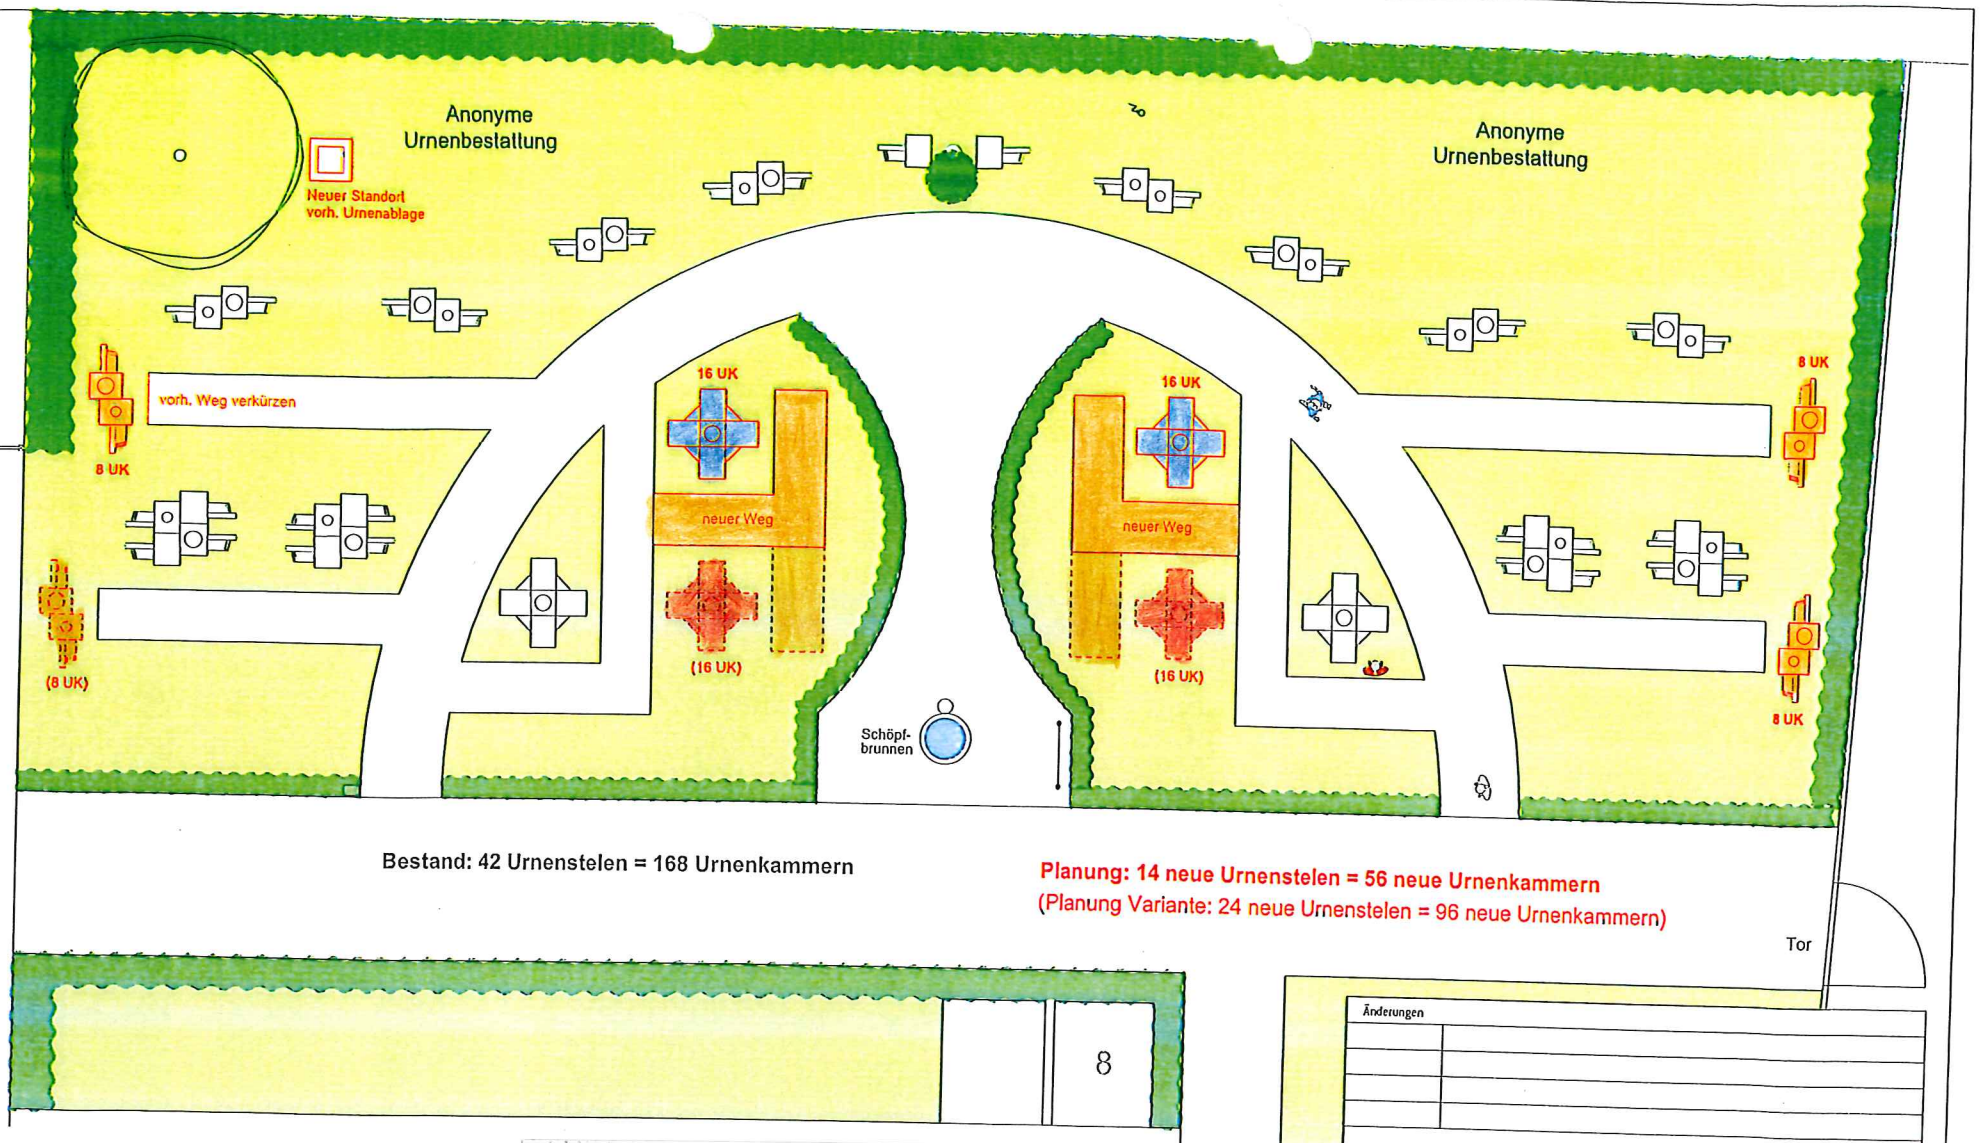

blaue Markierung aktuell vorgesehene Stelenanlage 6. BA

rote Markierung zukünftige Stelenanlage 7. BA

orange Markierung weitere Erweiterungsoptionen

Farbe Schwarz = Bestand

Alle Grünflächen und Gehölze Bestand

Änderungen

0 1 2 3 4 5 m

N

Projekt: FRIEDHOF IFFEZHEIM - NEUANLAGE VON URNENGRABSTÄTTEN

Plan: - ENTWURF ERWEITERUNG URNENSTELEN -

Bauherr/in: Gemeinde Iffezheim
Hauptstraße 54
76473 Iffezheim

Maßstab: 1_100 | Datum: 18.06.18 | Plan-Nr.: 3_01 | Bearbeitung: LS

interplan
Dipl.Ing.•Landschaftsarchitekten
Luisenstraße 6 • 76456 Kuppenheim
Tel: (07222) 949445 • Fax: 9494460
sztatecsny.interplan@t-online.de
www.buero-interplan.de