



Friedhof Iffezheim - Neuanlage Urnenbaumgräber

- Ansicht -



Friedhof Iffezheim - Neuanlage 'Urneninseln'

- Ansicht -



Friedhof Iffezheim - Neuanlage halbanonyme Urnengräber

- Ansicht -



Friedhof Iffezheim - Neugestaltung Kindergrabfeld 'Sternengarten'

- Ansicht -



Friedhof Iffezheim - Neuanlage Urnenreihengräber

- Ansicht -



Entwurf



Bestand



Projekt: FRIEDHOF IFFEZHEIM - NEUANLAGE VON URNENGRABSTÄTEN			
Plan: - ANSICHT ERWEITERUNG URNENSTELN -			
Bauherr: AG Gemeinde Iffezheim Hauptstraße 54 76473 Iffezheim	 interplan Dipl.-Ing. • Landschaftsarchitekten Luisenstraße 6 • 76456 Kuppenheim Tel.: (07222) 949445 • Fax: 9494468 sztaetecny.interplan@t-online.de www.buero-interplan.de	Plan Nr.:	3_02
		Datum:	18.05.18
		Tafelgröße:	0 M.
		Größtmaßstab:	LS



Entwurf




Bestand




Projekt: FRIEDHOF IFFEZHEIM - NEUANLAGE VON URNENGRABSTÄTTEN			
Plan: - ANSICHT ERWEITERUNG URNENSTELLEN -			
Baubehör: AG		interplan	
Gemeinde Iffezheim Hauptstraße 54 76473 Iffezheim		Dipl.-Ing. • Landschaftsarchitekten Luisenstraße 6 • 76456 Kuppenheim Tel.: (07222) 949445 • Fax: 9494468 sztaetsny.interplan@t-online.de www.buero-interplan.de	
Maßstab: o.M.	Datum: 18.06.18	Plan-Nr.: 3_02	Boardskizze: LS

FRIEDHOF IFFEZHEIM

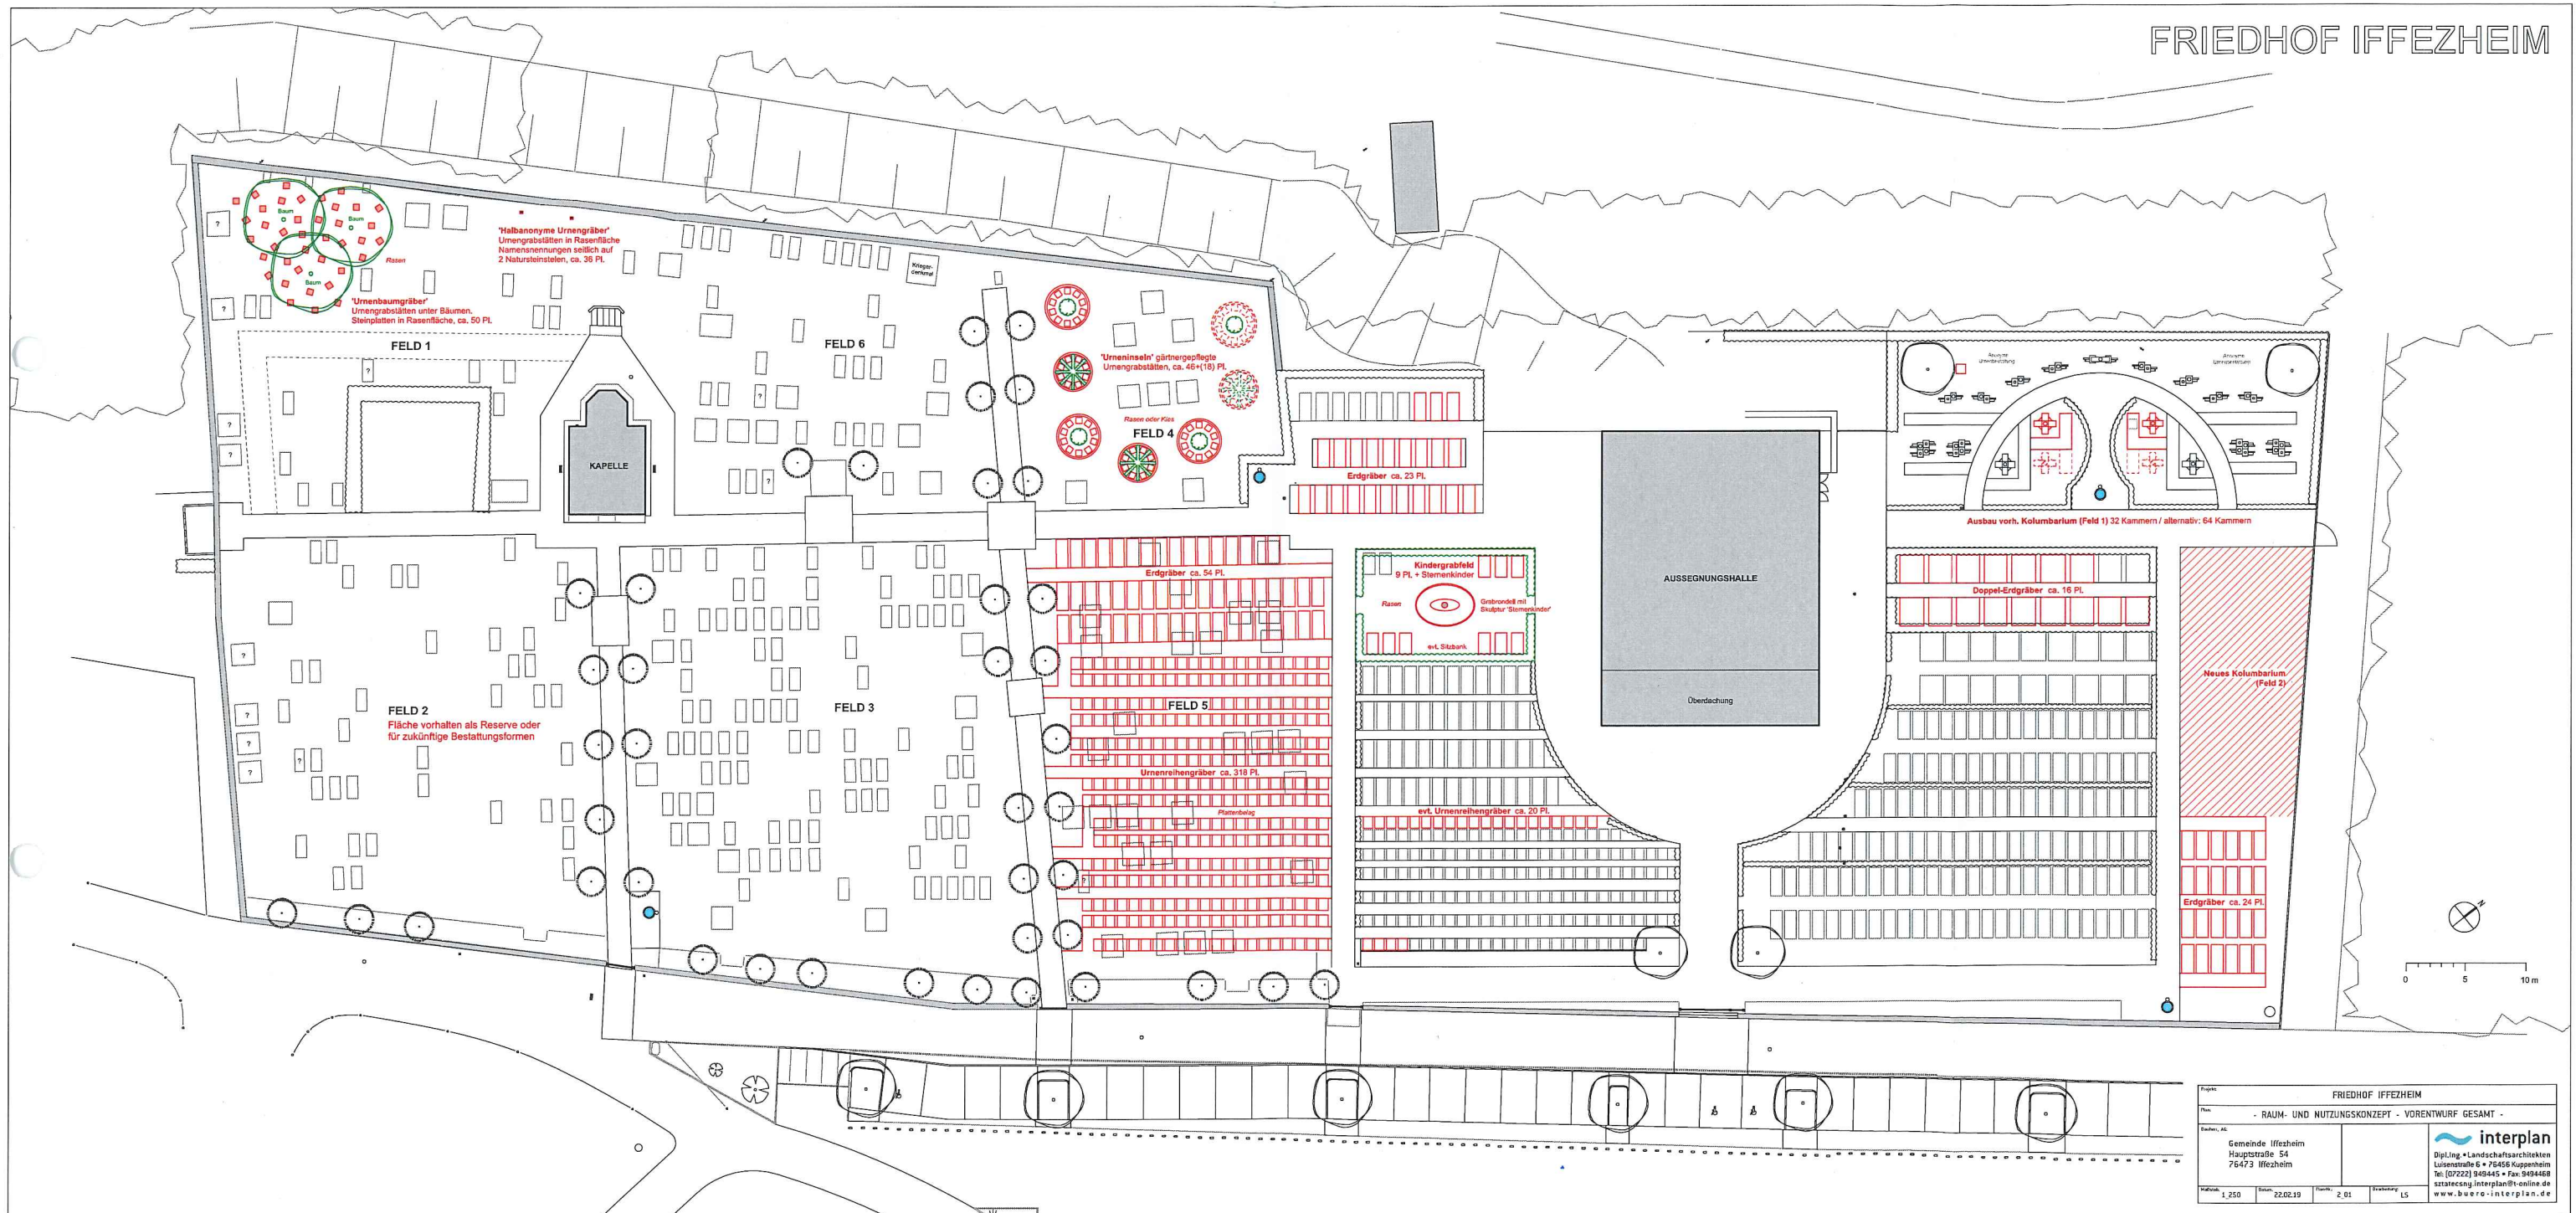

FRIEDHOF IFFEZHEIM				
- RAUM- UND NUTZUNGSKONZEPT - VORENTWURF GESAMT -				
Gemeinde Iffezheim Hauptstraße 54 76473 Iffezheim		 Dipl.-Ing. • Landschaftsarchitekten Luisenstraße 6 • 76456 Kuppenheim Tel. (07222) 949445 • Fax: 9494468 szs@interplan-ffz.de www.buero-interplan.de		
Maßstab: 1:250	Datum: 22.02.19	Blatt: 2.01	Skizzenart: LS	

FRIEDHOF IFFEZHEIM

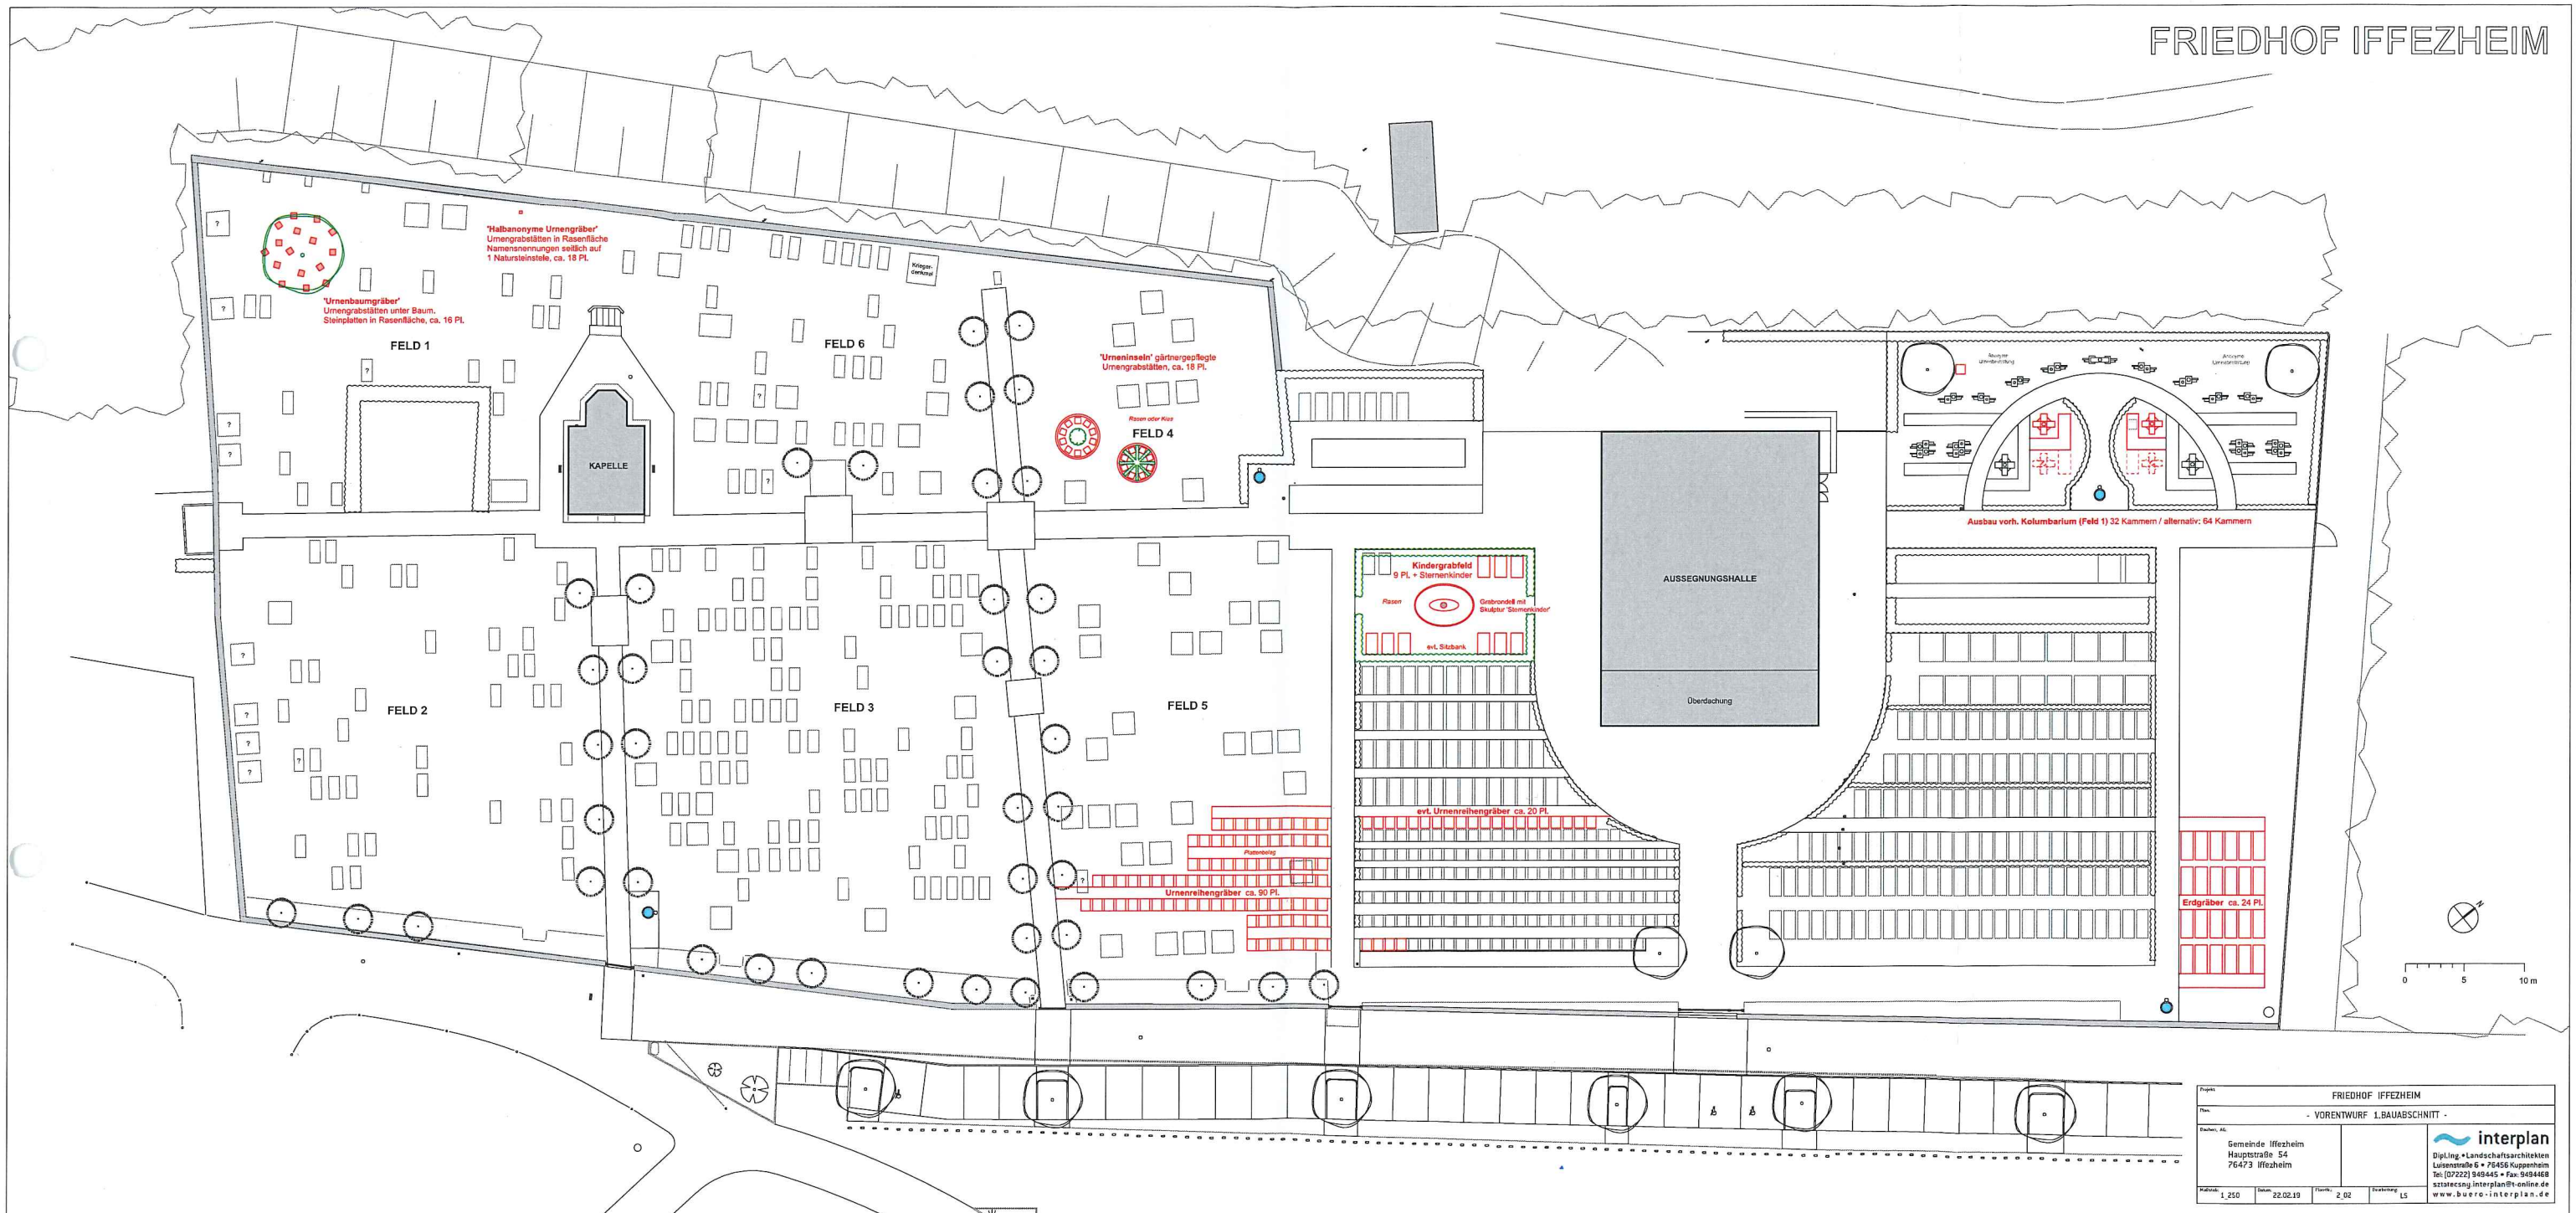

FRIEDHOF IFFEZHEIM			
- VORENTWURF 1. BAUABSCHNITT -			
Projekt:	Gemeinde Iffezheim Hauptstraße 54 76473 Iffezheim		
Architekt:	interplan Dipl.-Ing. Landschaftsarchitekten Luisenstraße 6 • 76456 Kuppenheim Tel. (07222) 949445 • Fax 9494468 sz@interplan.de www.buero-interplan.de		
Maßstab:	1:250	Datum:	22.02.19
Blatt:	2	Blattzahl:	15

Kostenschätzung

Friedhof Iffezheim - 1.BA (1902A)

Kostengliederung (KG)

- Kostengliederung: DIN 276-1 (2008-12) Hochbau
- **Gesamt, Netto: 103.269,43 EUR**
- zzgl. MwSt.: 19.621,19 EUR
- **Gesamt, Brutto: 122.890,62 EUR**

KG	DIN 276-1 (2008-12) Hochbau / Bezeichnung	Basisbetrag	Bezugspreis	Menge / Einheit	EP / %-Anteil	Teilbetrag	Gesamt	Projekt-anteil %
500	Außenanlagen	-	-	-	-	-	85.172,00 101.354,68	82,5%
	Gesamt, Brutto:							
510	Geländeflächen	-	-	-	-	-	11.325,00	11,0%
511	Oberbodenarbeiten	-	-	-	-	-	9.525,00	9,2%
5111	Abtrag, Entsorgung Rasenfläche	-	-	670 m ²	9,50	6.365,00	6.365,00	6,2%
5112	Abtransport und Entsorgung Boden für Fundamente	-	-	20 m ³	75,00	1.500,00	1.500,00	1,5%
5113	Abtrag und Wiedereinbau Oberboden	-	-	20 m ³	32,00	640,00	640,00	0,6%
5114	Rohplanum	-	-	680 m ²	1,50	1.020,00	1.020,00	1,0%
519	Geländeflächen, sonstiges	-	-	-	-	-	1.800,00	1,7%
5191	Rodung Hecke	-	-	60 m	30,00	1.800,00	1.800,00	1,7%
520	Befestigte Flächen	-	-	-	-	-	26.160,00	25,3%
521	Wege	-	-	-	-	-	15.450,00	15,0%
5211	Plattenbelag Wege	-	-	110 m ²	70,00	7.700,00	7.700,00	7,5%
5212	Wegeinfassung Kunststoffprofil	-	-	250 m	18,00	4.500,00	4.500,00	4,4%
5213	Abstandsplatten für Grabstätten	-	-	165 m	18,00	2.970,00	2.970,00	2,9%
5214	Plattenfläche für Sitzbank	-	-	4 m ²	70,00	280,00	280,00	0,3%
529	Befestigte Flächen, sonstiges	-	-	-	-	-	10.710,00	10,4%
5296	Schottertragschicht	-	-	300 m ³	20,00	6.000,00	6.000,00	5,8%
5297	Planum für Belagflächen	-	-	300 m ²	2,10	630,00	630,00	0,6%
5294	Pflasterzeile Naturstein Sternengarten	-	-	65 m	40,00	2.600,00	2.600,00	2,5%

Alle Einzelbeträge Netto in EUR

06.03.2019 - Seite 1

Kostenschätzung

Friedhof Iffezheim - 1.BA (1902A)

KG	DIN 276-1 (2008-12) Hochbau / Bezeichnung	Basisbetrag	Bezugspreis	Menge / Einheit	EP / %-Anteil	Teilbetrag	Gesamt	Projektanteil %
5298	Pflasterzeile Naturstein Urneninseln	-	-	25 m	40,00	1.000,00	1.000,00	1,0%
5295	Lieferung, Einbau Feinkies	-	-	48 m²	10,00	480,00	480,00	0,5%
550	Einbauten in Außenanlagen	-	-	-		-	36.570,00	35,4%
551	Allgemeine Einbauten	-	-	-		-	800,00	0,8%
5511	Sitzbank	-	-	1 Stk	800,00	800,00	800,00	0,8%
552	Besondere Einbauten	-	-	-		-	34.420,00	33,3%
5521	Fundamente für Urnenstelenseemble, mit Versetzen	-	-	2 Stk	2.030,00	4.060,00	4.060,00	3,9%
5522	Urnenstelenseemble Typ S mit Kugelpoller, 16 Kammern,...	-	-	2 Stk	9.060,00	18.120,00	18.120,00	17,5%
5523	Blumenanlagen für Urnenstelen-Esemble	-	-	32 Stk	95,00	3.040,00	3.040,00	2,9%
5524	Umsetzen der vorh. Urnenablage/Nachbestattungspoller	-	-	1 Stk	800,00	800,00	800,00	0,8%
5525	Natursteinstele für halbanonym. Urnengräber	-	-	1 Stk	3.900,00	3.900,00	3.900,00	3,8%
5526	Namensstelen Naturstein für Urneninsel	-	-	8 Stk	550,00	4.400,00	4.400,00	4,3%
5527	Musterplatte Urnenbaumgräber	-	-	1 Stk	100,00	100,00	100,00	0,1%
559	Einbauten in Außenanlagen, sonstiges	-	-	-		-	1.350,00	1,3%
5591	Betonfundamente für Natursteinstelen	-	-	9 Stk	150,00	1.350,00	1.350,00	1,3%
570	Pflanz- und Saatflächen	-	-	-		-	9.377,00	9,1%
571	Oberbodenarbeiten	-	-	-		-	1.680,00	1,6%
5711	Oberboden, gesiebt	-	-	20 m³	45,00	900,00	900,00	0,9%
5712	Feinplanum	-	-	390 m²	2,00	780,00	780,00	0,8%
574	Pflanzen	-	-	-		-	2.712,00	2,6%
5741	Bäume	-	-	1 Stk	400,00	400,00	400,00	0,4%
5742	Kleinbäume	-	-	1 Stk	350,00	350,00	350,00	0,3%
5743	Hecke Sternengarten	-	-	44 m	18,00	792,00	792,00	0,8%
5744	Kleinhecke immergrün	-	-	31 m	30,00	930,00	930,00	0,9%
5745	Bodendecker Sternengarten	-	-	12 m²	20,00	240,00	240,00	0,2%

Alle Einzelbeträge Netto in EUR

06.03.2019 - Seite 2

Kostenschätzung

Friedhof Iffezheim - 1.BA (1902A)

KG	DIN 276-1 (2008-12) Hochbau / Bezeichnung	Basisbetrag	Bezugspreis	Menge / Einheit	EP / %-Anteil	Teilbetrag	Gesamt	Projektanteil %
575	Rasen und Ansaaten	-	-	-		-	2.670,00	2,6%
5751	Wiederherstellung Rasenfläche	-	-	300 m²	6,50	1.950,00	1.950,00	1,9%
5752	Neuanlage Rasenfläche	-	-	90 m²	8,00	720,00	720,00	0,7%
579	Pflanz- und Saatflächen, sonstiges	-	-	-		-	2.315,00	2,2%
5791	Mulchschicht Rindenmulch	-	-	70 m²	9,50	665,00	665,00	0,6%
5792	Wässern, Verankern, Düngen	-	-	1	250,00	250,00	250,00	0,2%
5793	Fertigstellungspflege Rasen	-	-	1 Psch	800,00	800,00	800,00	0,8%
5794	Fertigstellungspflege	-	-	1 Psch	600,00	600,00	600,00	0,6%
590	Sonstige Außenanlagen	-	-	-		-	1.740,00	1,7%
591	Baustelleneinrichtung	-	-	1 Psch	900,00	900,00	900,00	0,9%
593	Sicherungsmaßnahmen	-	-	-		-	840,00	0,8%
5931	Bauzaun	-	-	60 m	10,00	600,00	600,00	0,6%
5932	Bauzaun umsetzen	-	-	30 m	8,00	240,00	240,00	0,2%
600	Ausstattung und Kunstwerke	-	-	-		-	2.500,00	2,4%
Gesamt, Brutto:								2.975,00
620	Kunstwerke	-	-	1		-	2.500,00	2,4%
623	Künstlerisch gestaltete Bauteile der Außenanlagen	-	-	1 Psch		-	2.500,00	2,4%
6231	Skulptur 'Sternenkinder'	-	-	1 Stk	2.500,00	2.500,00	2.500,00	2,4%
700	Baunebenkosten	-	-	1		-	15.597,43	15,1%
Gesamt, Brutto:								18.560,94
730	Architekten- und Ingenieurleistungen	-	-	1		-	15.047,43	14,6%
732	Freianlagenplanung	-	-	1		-	15.047,43	14,6%
7323	HOAI §39, Zone 4, Mindest., LP3;5-8 (81%), 3%NK	-	-	1 Psch	13.702,88	13.702,88	13.702,88	13,3%
7324	für Kolumbarium: HOAI §39, Zone 4, Mindest., LP3 (16%), ...	-	-	1 Psch	1.344,55	1.344,55	1.344,55	1,3%
740	Gutachten und Beratung	-	-	-		-	550,00	0,5%
743	Bodenmechanik, Erd- und Grundbau	-	-	1		-	550,00	0,5%

Alle Einzelbeträge Netto in EUR

06.03.2019 - Seite 3

Kostenschätzung

Friedhof Iffezheim - 1.BA (1902A)							
KG	DIN 276-1 (2008-12) Hochbau / Bezeichnung	Basisbetrag	Bezugspreis	Menge / Einheit	EP / %-Anteil	Teilbetrag	Gesamt
7431	Bodenanalytik zur Entsorgung	-	-	1 Stk	550,00	550,00	550,00
Friedhof Iffezheim - 1.BA, Netto: 103.269,43 EUR							
enthaltene MwSt.: 19.621,19 EUR							
Gesamt, Brutto: 122.890,62 EUR							