


# LAGEPLAN 1:500

Zeichnerischer Teil zum Bauantrag (§4 LBO/VVO)

Neubau Terrassendach + Pool  
76473 Iffezheim  
Kincsemstraße 12, Flst. 7707

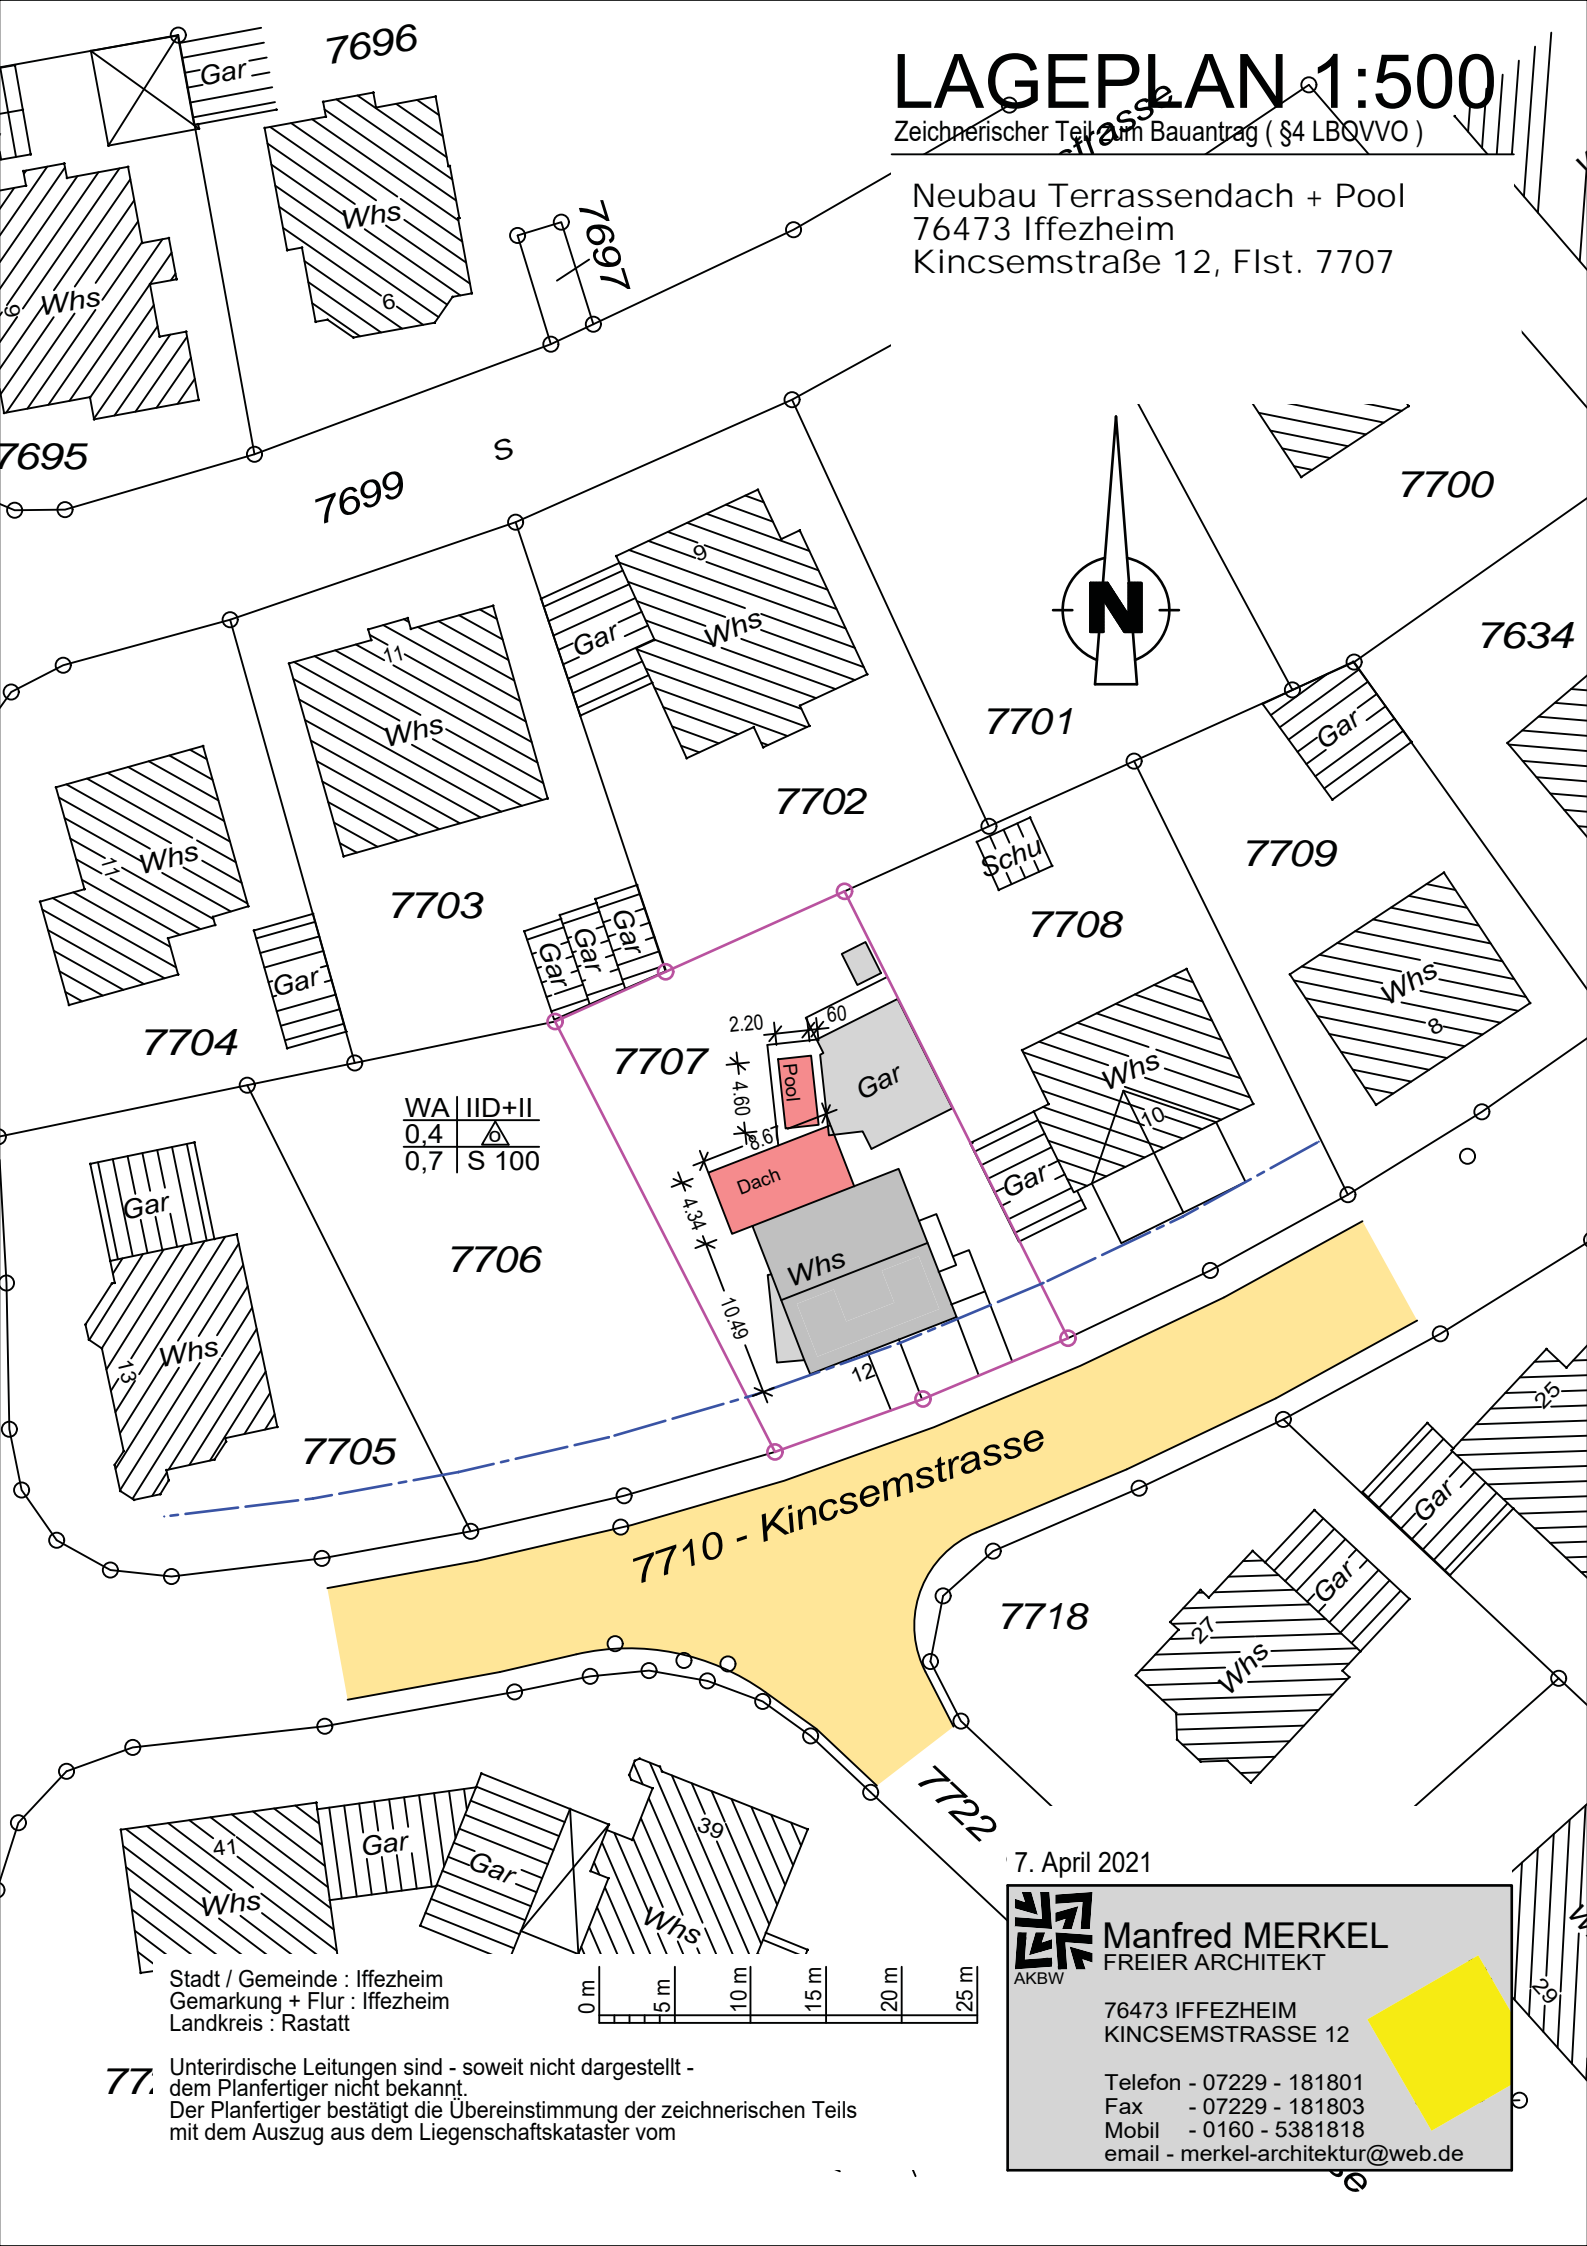


WA	IID+II
0,4	△
0,7	S 100

Stadt / Gemeinde : Iffezheim  
Gemarkung + Flur : Iffezheim  
Landkreis : Rastatt

7. April 2021

**Manfred MERKEL**  
FREIER ARCHITEKT  
76473 IFFEZHEIM  
KINCSEMSTRASSE 12  
Telefon - 07229 - 181801  
Fax - 07229 - 181803  
Mobil - 0160 - 5381818  
email - merkel-architektur@web.de

77. Unterirdische Leitungen sind - soweit nicht dargestellt - dem Planfertiger nicht bekannt.  
Der Planfertiger bestätigt die Übereinstimmung der zeichnerischen Teils mit dem Auszug aus dem Liegenschaftskataster vom

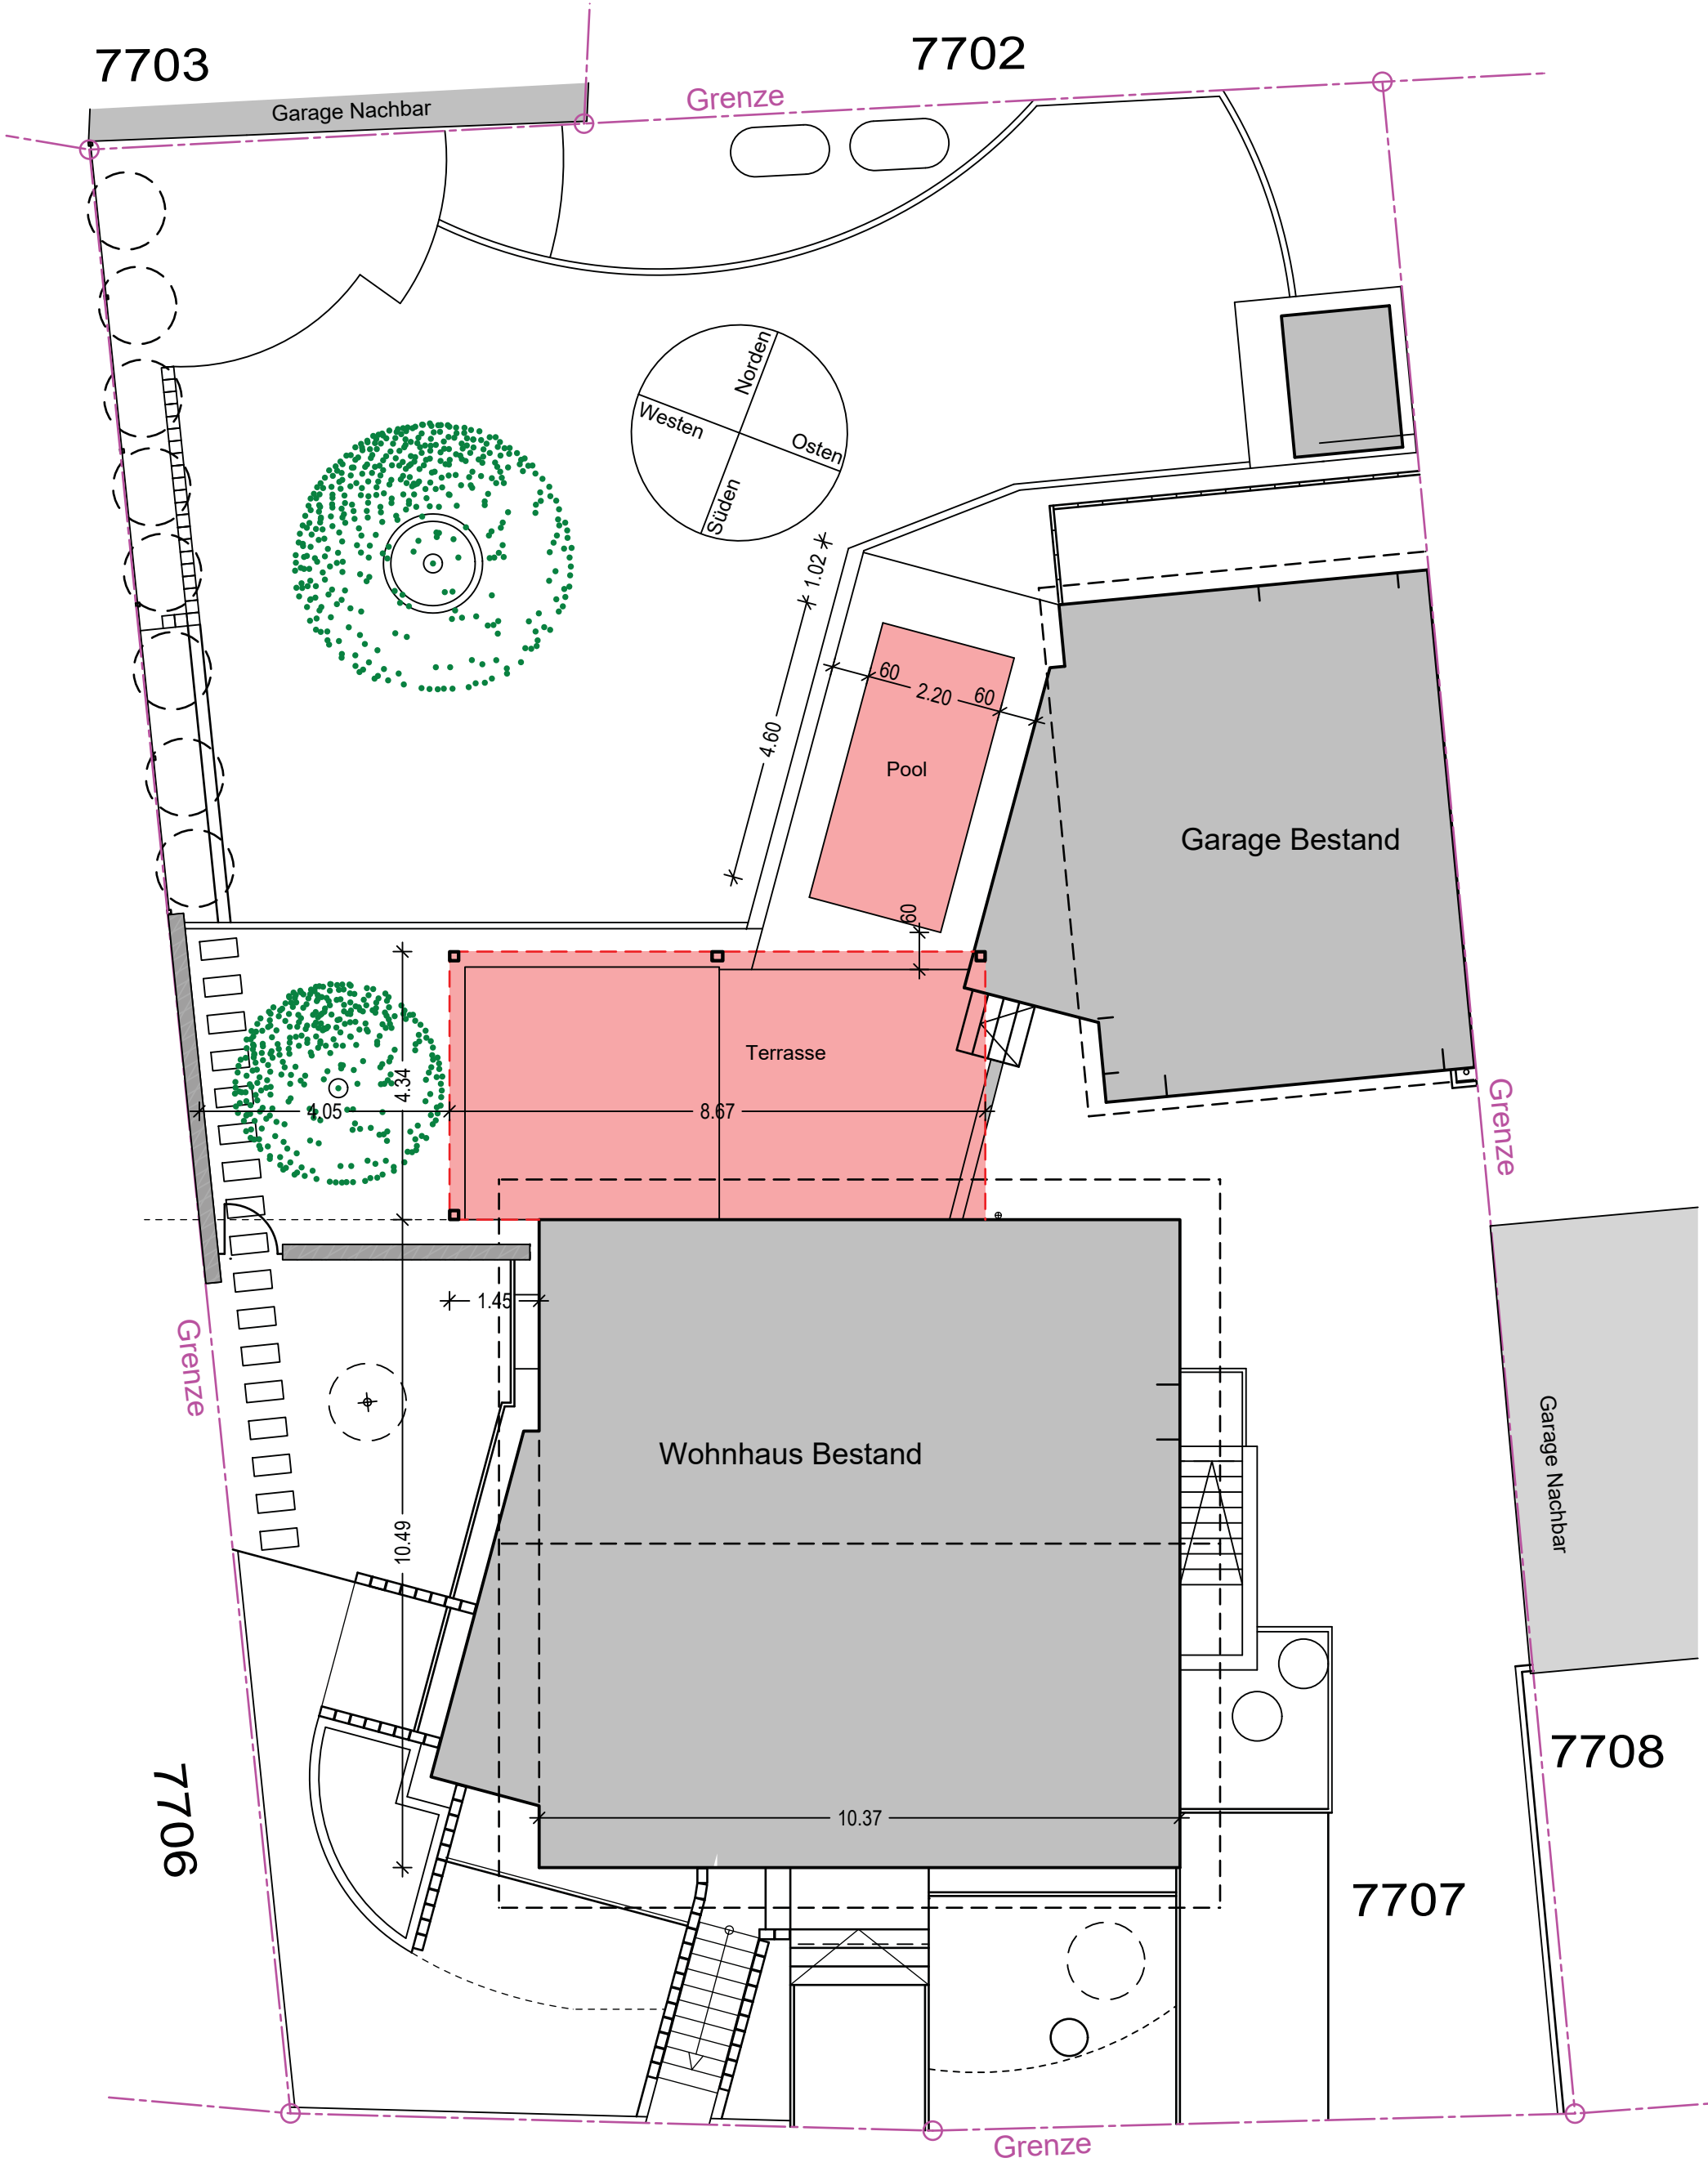

7710 - Kincsemstraße

**Baueingabe 1:100**



Neubau Terrassendach + Pool  
 76473 Iffezheim  
 Kincsemstraße 12, Flst. 7707

7. April 2021

**Manfred MERKEL**  
 FREIER ARCHITEKT

76473 IFFEZHEIM  
 KINCSEMSTRASSE 12

Telefon - 07229 - 181801  
 Fax - 07229 - 181803  
 Mobil - 0160 - 5381818  
 email - merkel-architektur@web.de

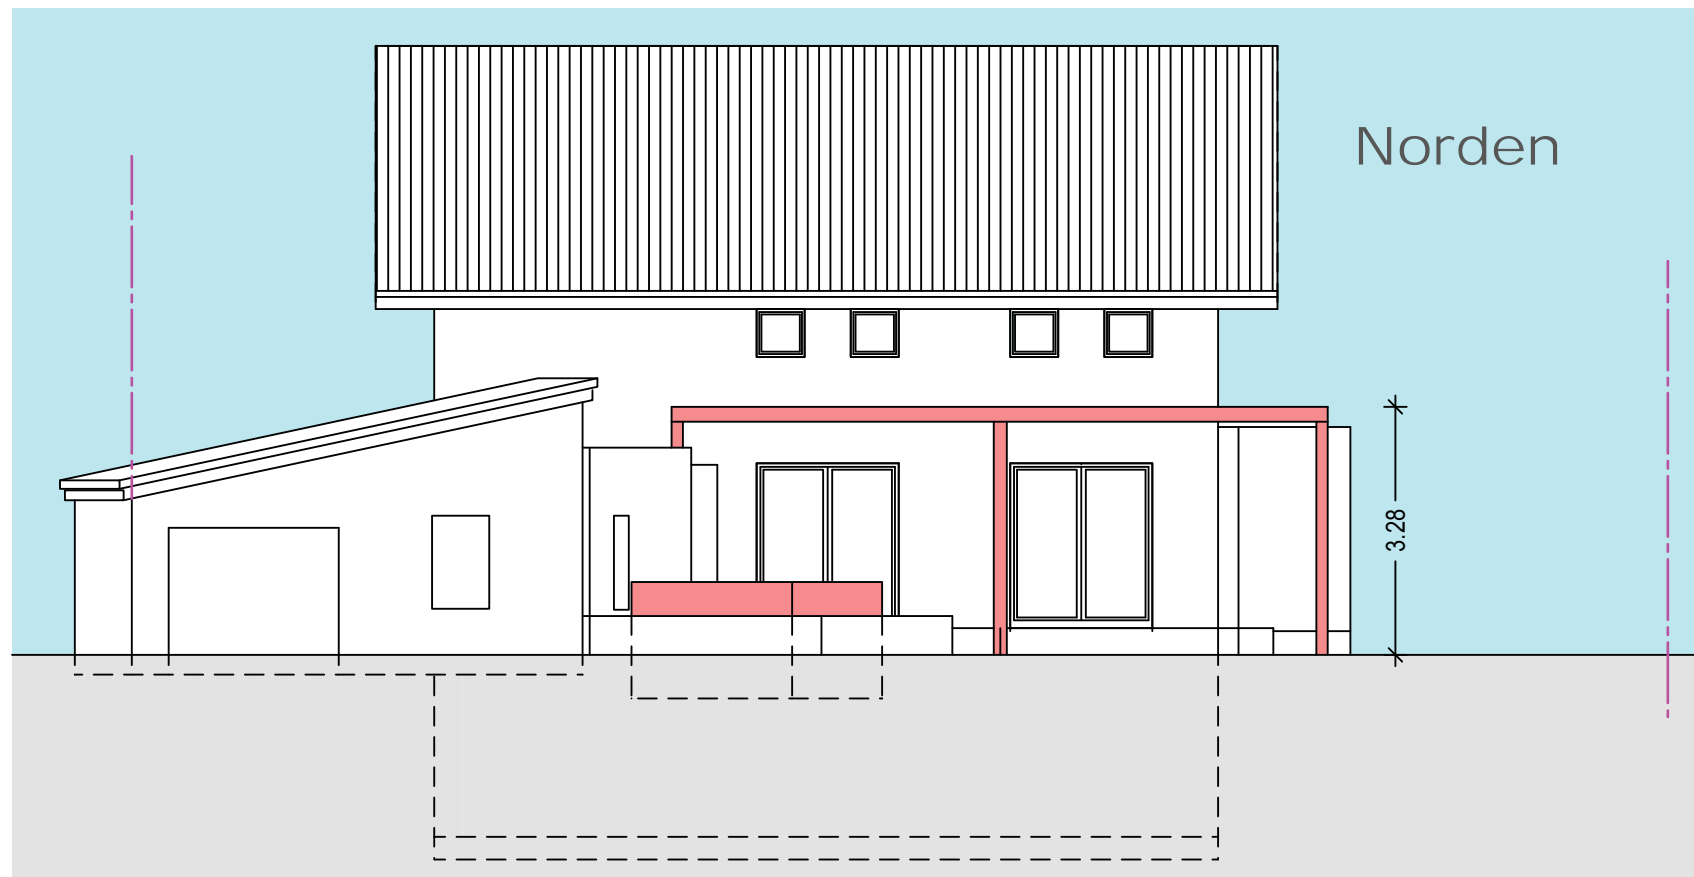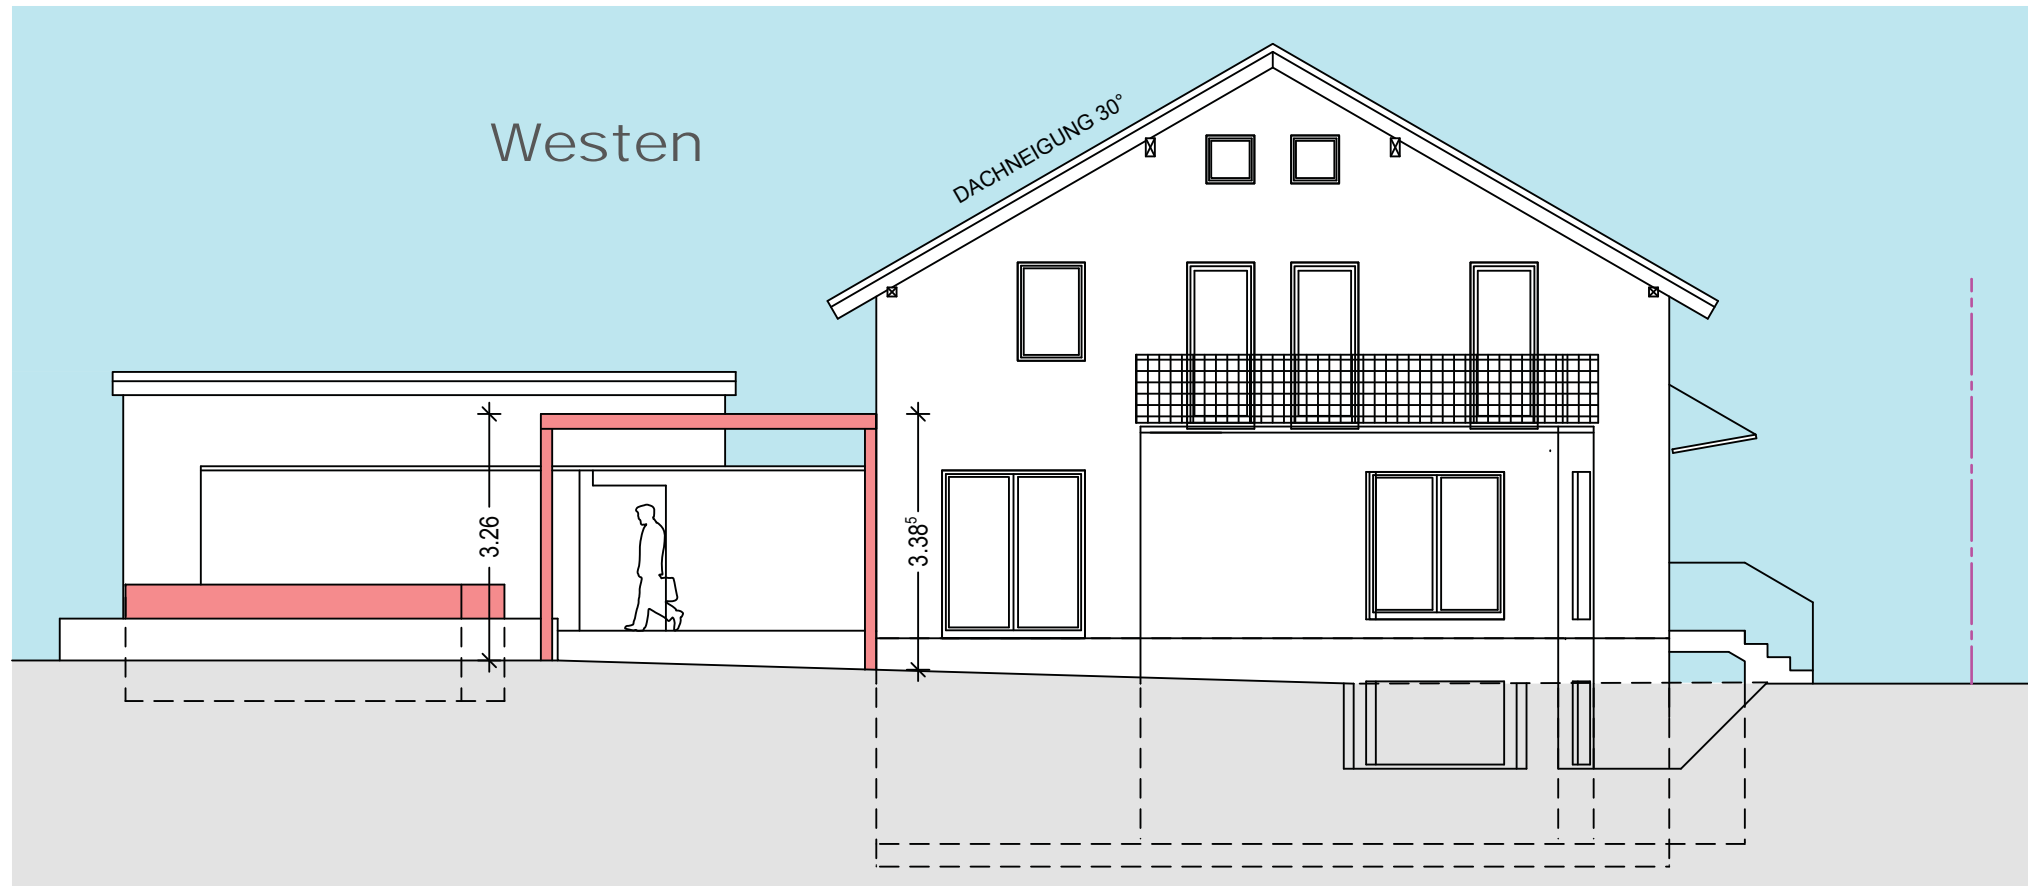

## Baueingabe 1:100

Neubau Terrassendach + Pool  
 76473 Iffezheim  
 Kincsemstraße 12, Flst. 7707

7. April 2021


**Manfred MERKEL**  
 FREIER ARCHITEKT  
 76473 IFFEZHEIM  
 KINCSEMSTRASSE 12  
 Telefon - 07229 - 181801  
 Fax - 07229 - 181803  
 Mobil - 0160 - 5381818  
 email - merkel-architektur@web.de



## Baueingabe 1:100

Neubau Terrassendach + Pool  
76473 Iffezheim  
Kincsemstraße 12, Flst. 7707

7. April 2021



**Manfred MERKEL**  
FREIER ARCHITEKT

76473 IFFEZHEIM  
KINCSEMSTRASSE 12

Telefon - 07229 - 181801

Fax - 07229 - 181803

Mobil - 0160 - 5381818

email - merkel-architektur@web.de

