


Schnitt A-A M 1:100

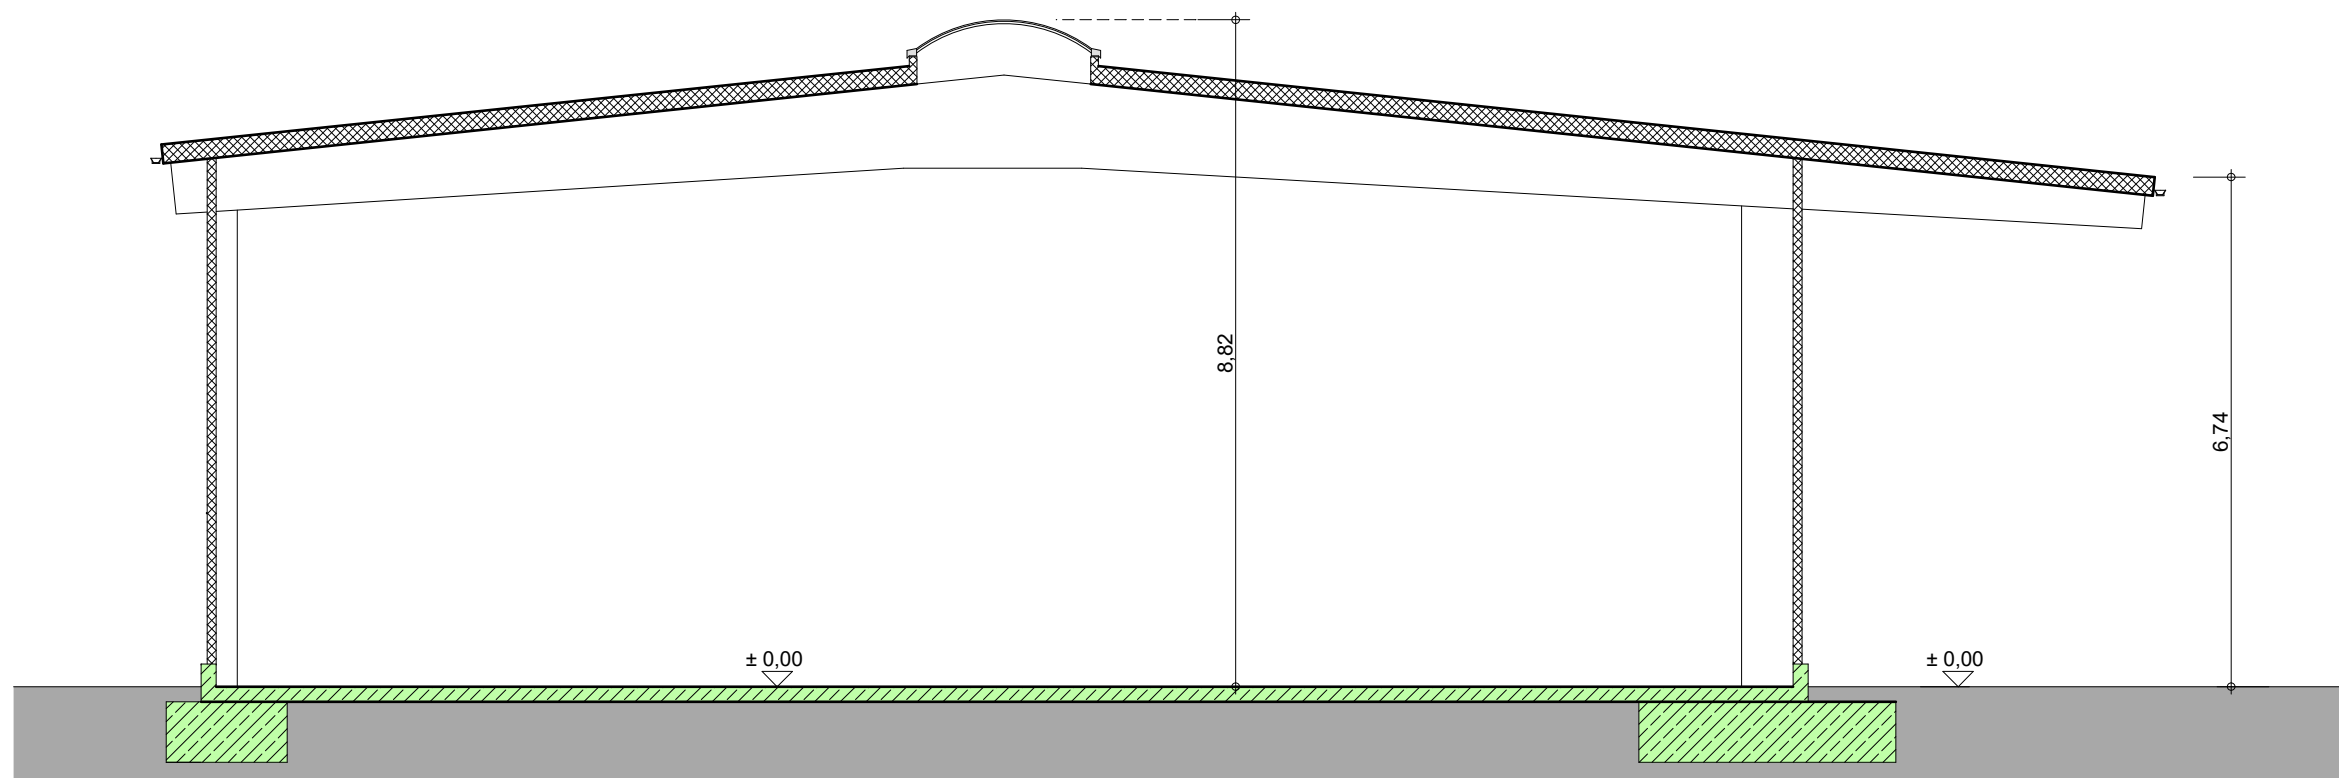

Schnitt C-C M 1:100

Karlsruhe, den 12.04.2021

Planung