


Ansicht Südost M 1:100

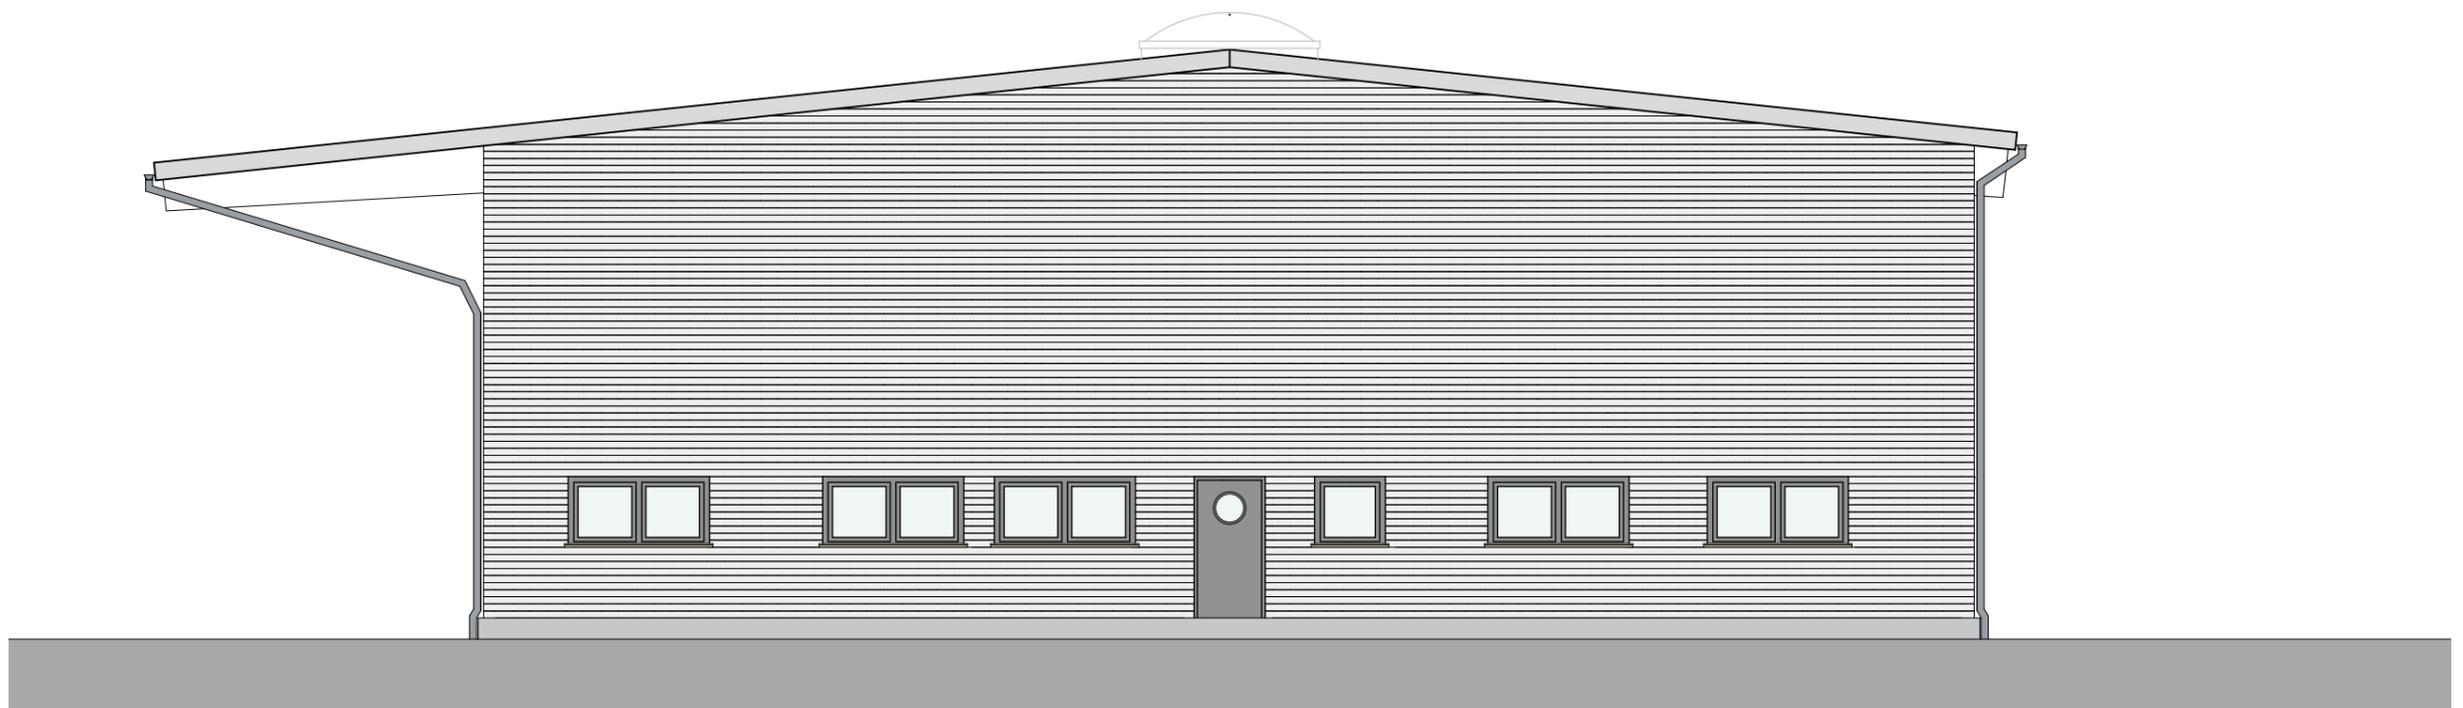

Ansicht Nordwest M 1:100