LAGEPLAN 1:1500

Zeichnerischer Teil zum Bauantrag (§4 LBOVVO)

Abbruch Sozialräume Werk 3/4
76473 Iffezheim
Industriestraße - Flst.nr. 7332

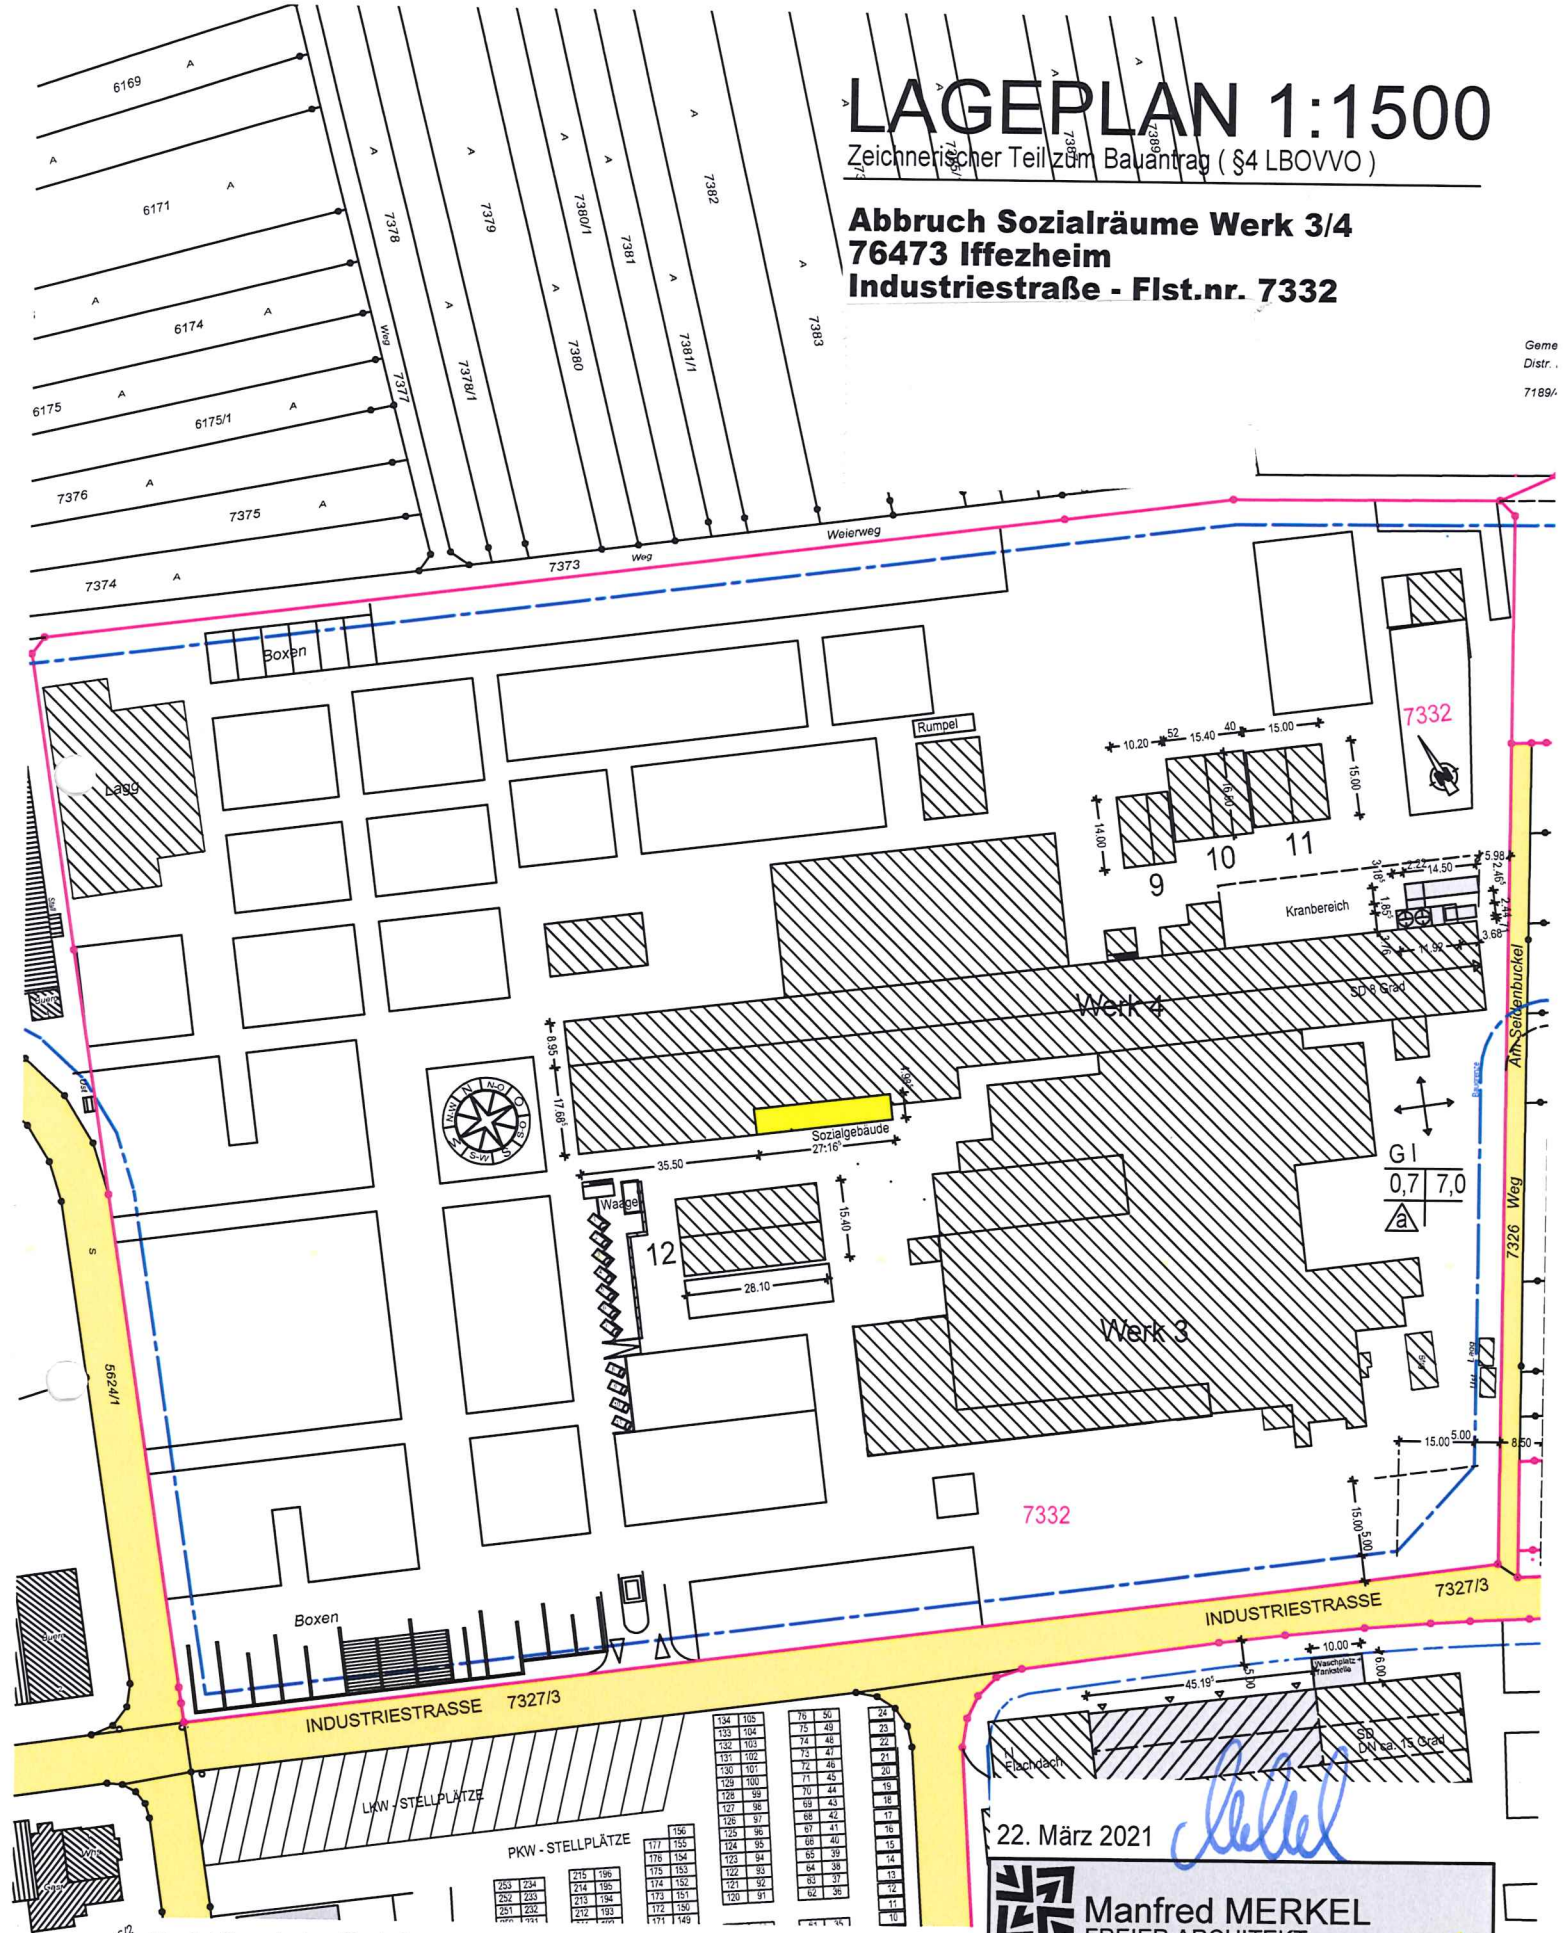

Stadt / Gemeinde : Iffezheim
Gemarkung + Flur : Iffezheim
Landkreis : Rastatt

Unterirdische Leitungen sind - soweit nicht dargestellt - dem Planfertiger nicht bekannt.
Der Planfertiger bestätigt die Übereinstimmung der zeichnerischen Teils mit dem Auszug aus dem Liegenschaftskataster vom

22. März 2021

AKBW
Manfred MERKEL
FREIER ARCHITEKT
76473 IFFEZHEIM
KINCSEMSTRASSE 12
Telefon - 07229 - 181801
Fax - 07229 - 181803
Mobil - 0160 - 5381818
email - merkel-architektur@web.de

LAGEPLAN 1:500

Zeichnerischer Teil zum Bauantrag (§4 LBOVVO)

Abbruch Sozialräume Werk 3/4
76473 Iffezheim
Industriestraße - Flst.nr. 7332

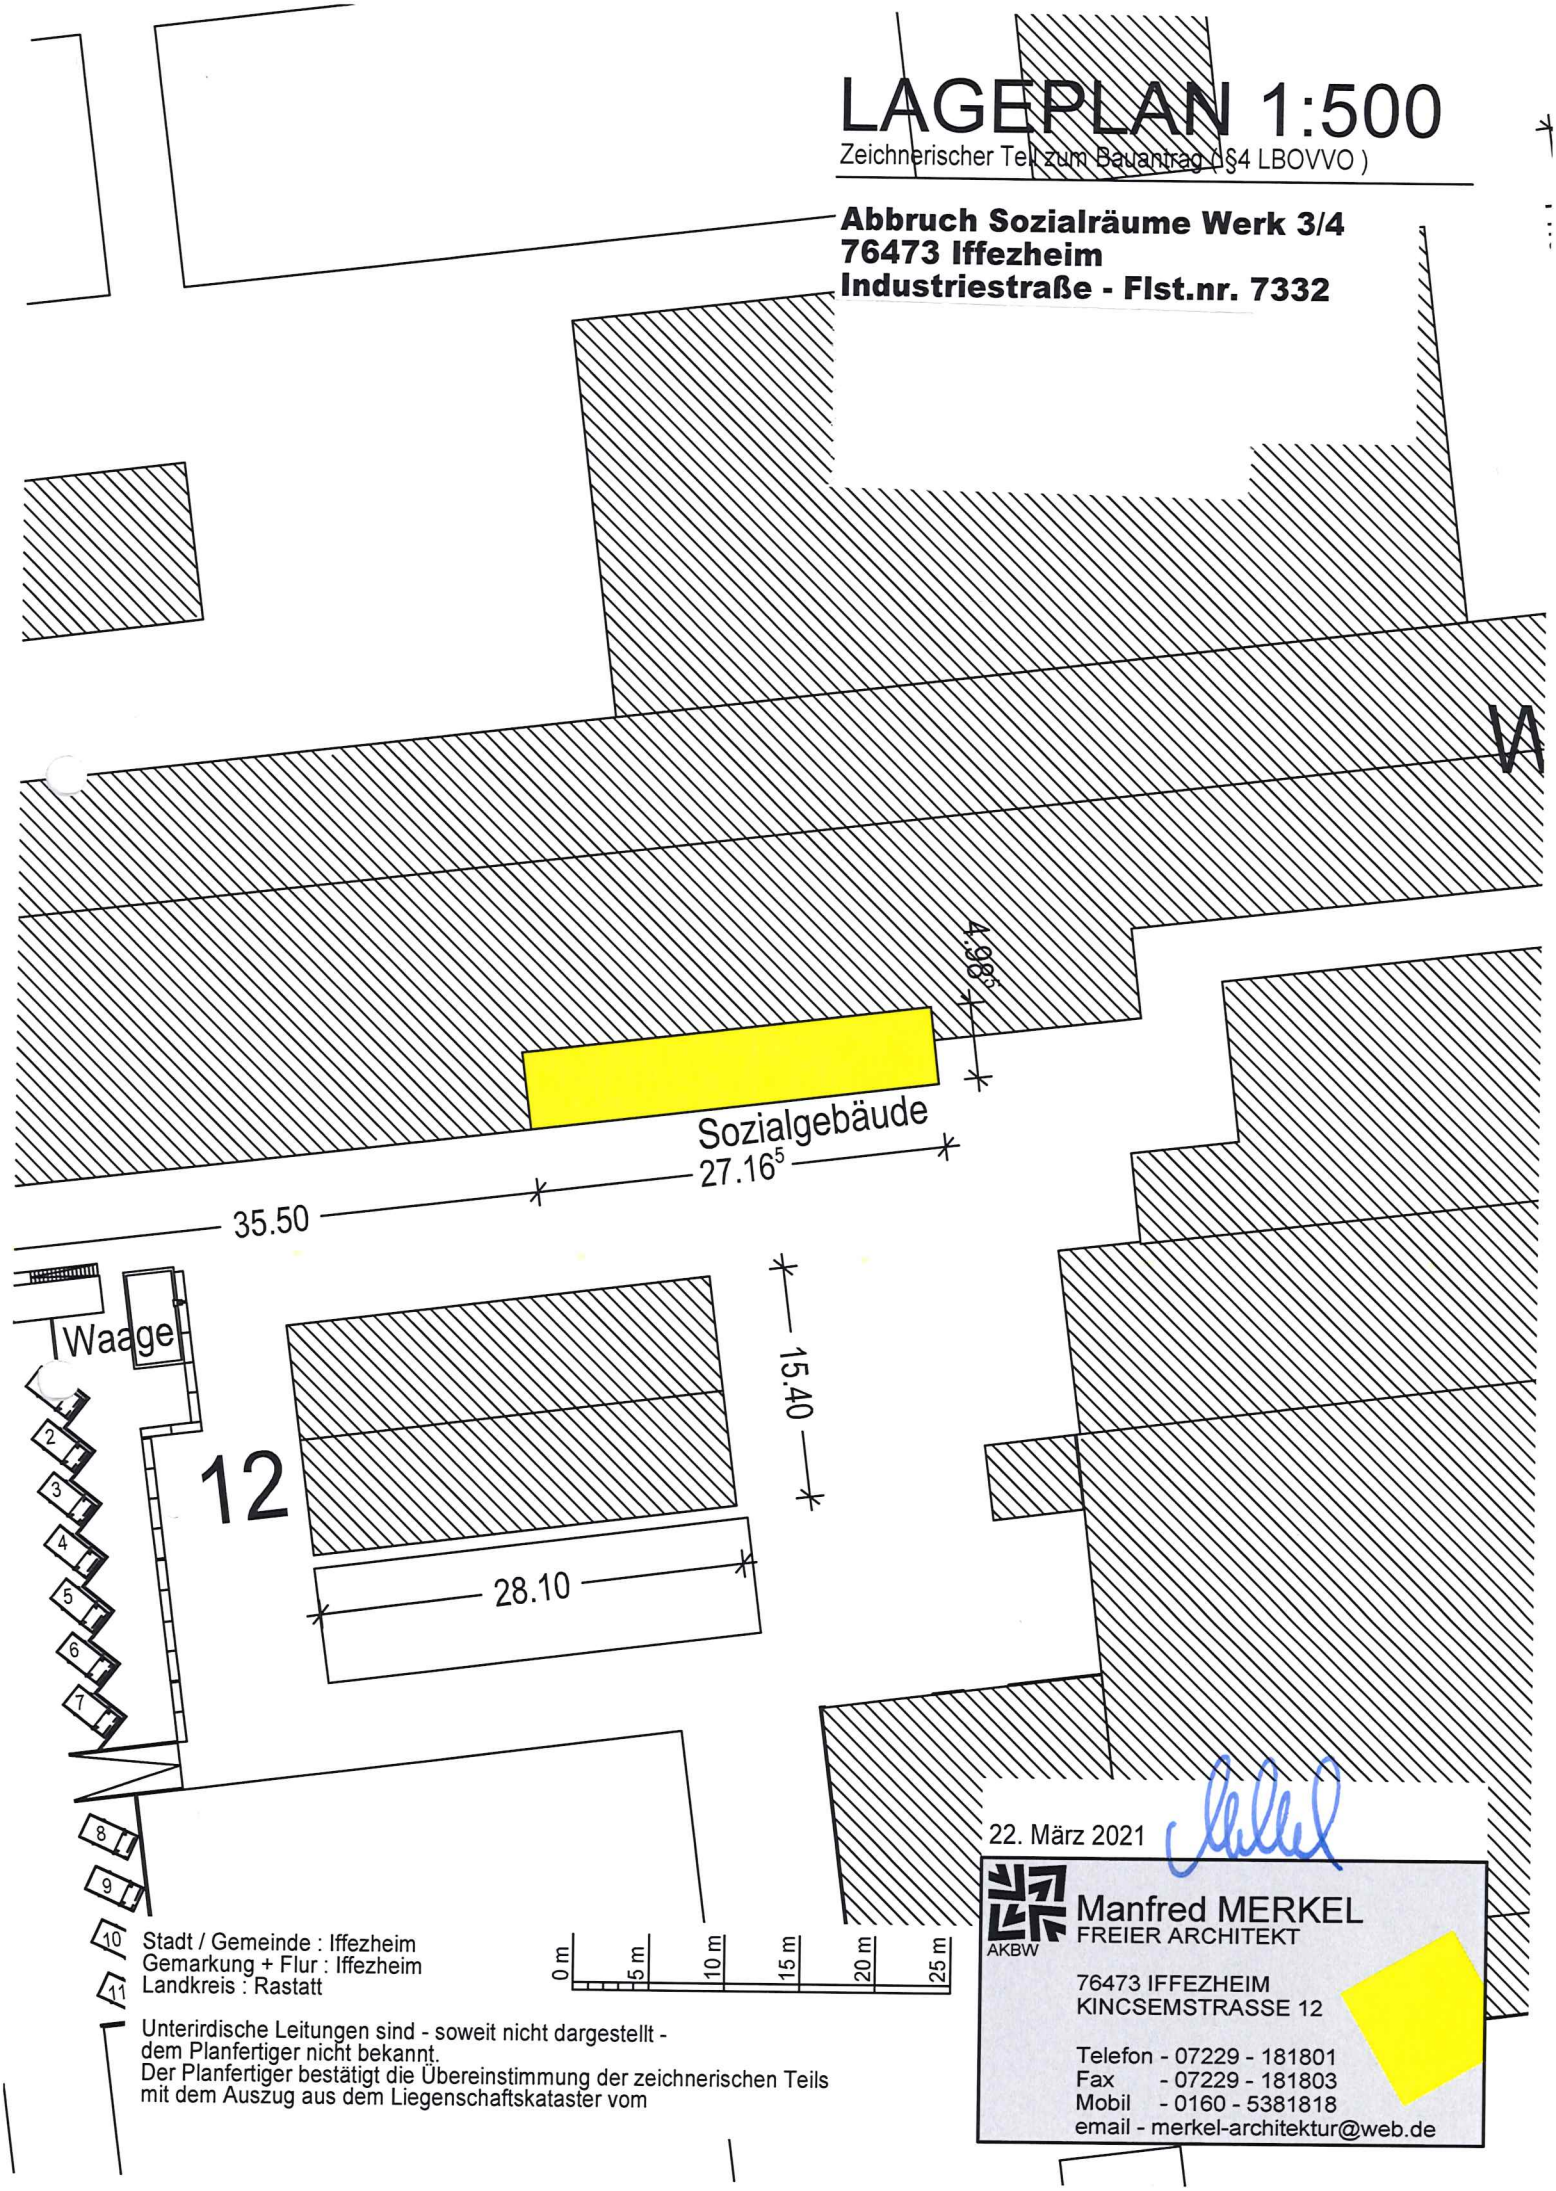

Stadt / Gemeinde : Iffezheim
Gemarkung + Flur : Iffezheim
Landkreis : Rastatt

Unterirdische Leitungen sind - soweit nicht dargestellt - dem Planfertiger nicht bekannt.
Der Planfertiger bestätigt die Übereinstimmung der zeichnerischen Teils mit dem Auszug aus dem Liegenschaftskataster vom

22. März 2021

AKBW
Manfred MERKEL
FREIER ARCHITEKT

76473 IFFEZHEIM
KINCSEMSTRASSE 12

Telefon - 07229 - 181801
Fax - 07229 - 181803
Mobil - 0160 - 5381818
email - merkel-architektur@web.de

Abbruch von Sozialräumen + WC-Anlagen
76473 Iffezheim, Josef-Herrmann-Strasse, Werk 3 + 4

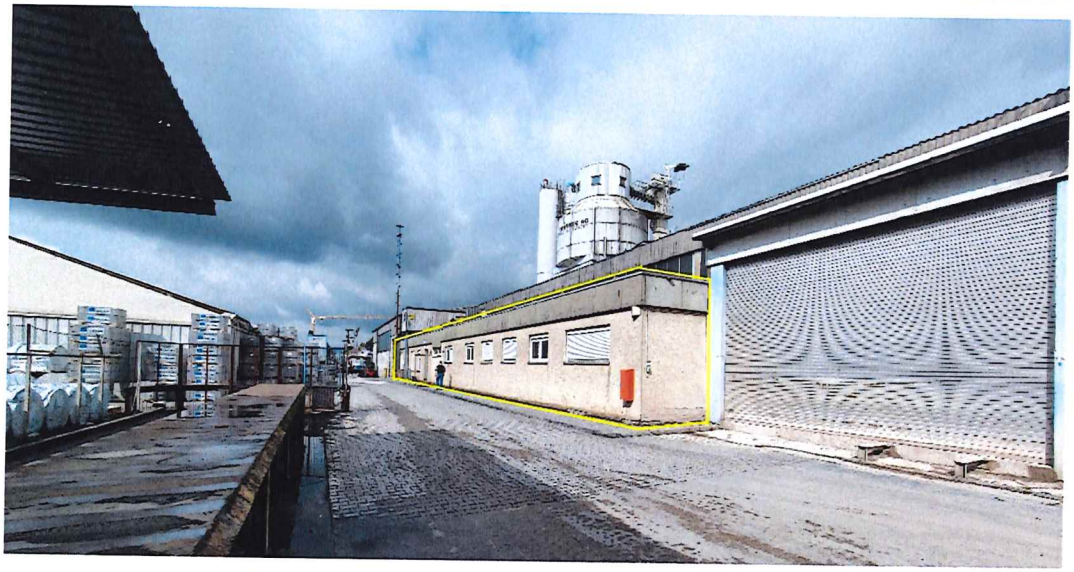

22. März 2021

MERKEL architektur
Manfred Merkel -Freier Architekt
akbw
Telefon 07229 - 181801
Fax 07229 - 181803
Mobil 0160 - 5381818
76473 Iffezheim -Kincsemstrasse 12

email: Merkel-Architektur@web.de