


Landkreis: Rastatt
Gemeinde: Iffezheim
Gemarkung: Iffezheim
Flurstücknr.: 4242/1

LAGEPLAN

M 1 : 500

Darstellung entspricht dem Liegenschaftskataster
Abweichungen gegenüber dem Grundbuch möglich
Zeichnerischer Teil zum Bauantrag

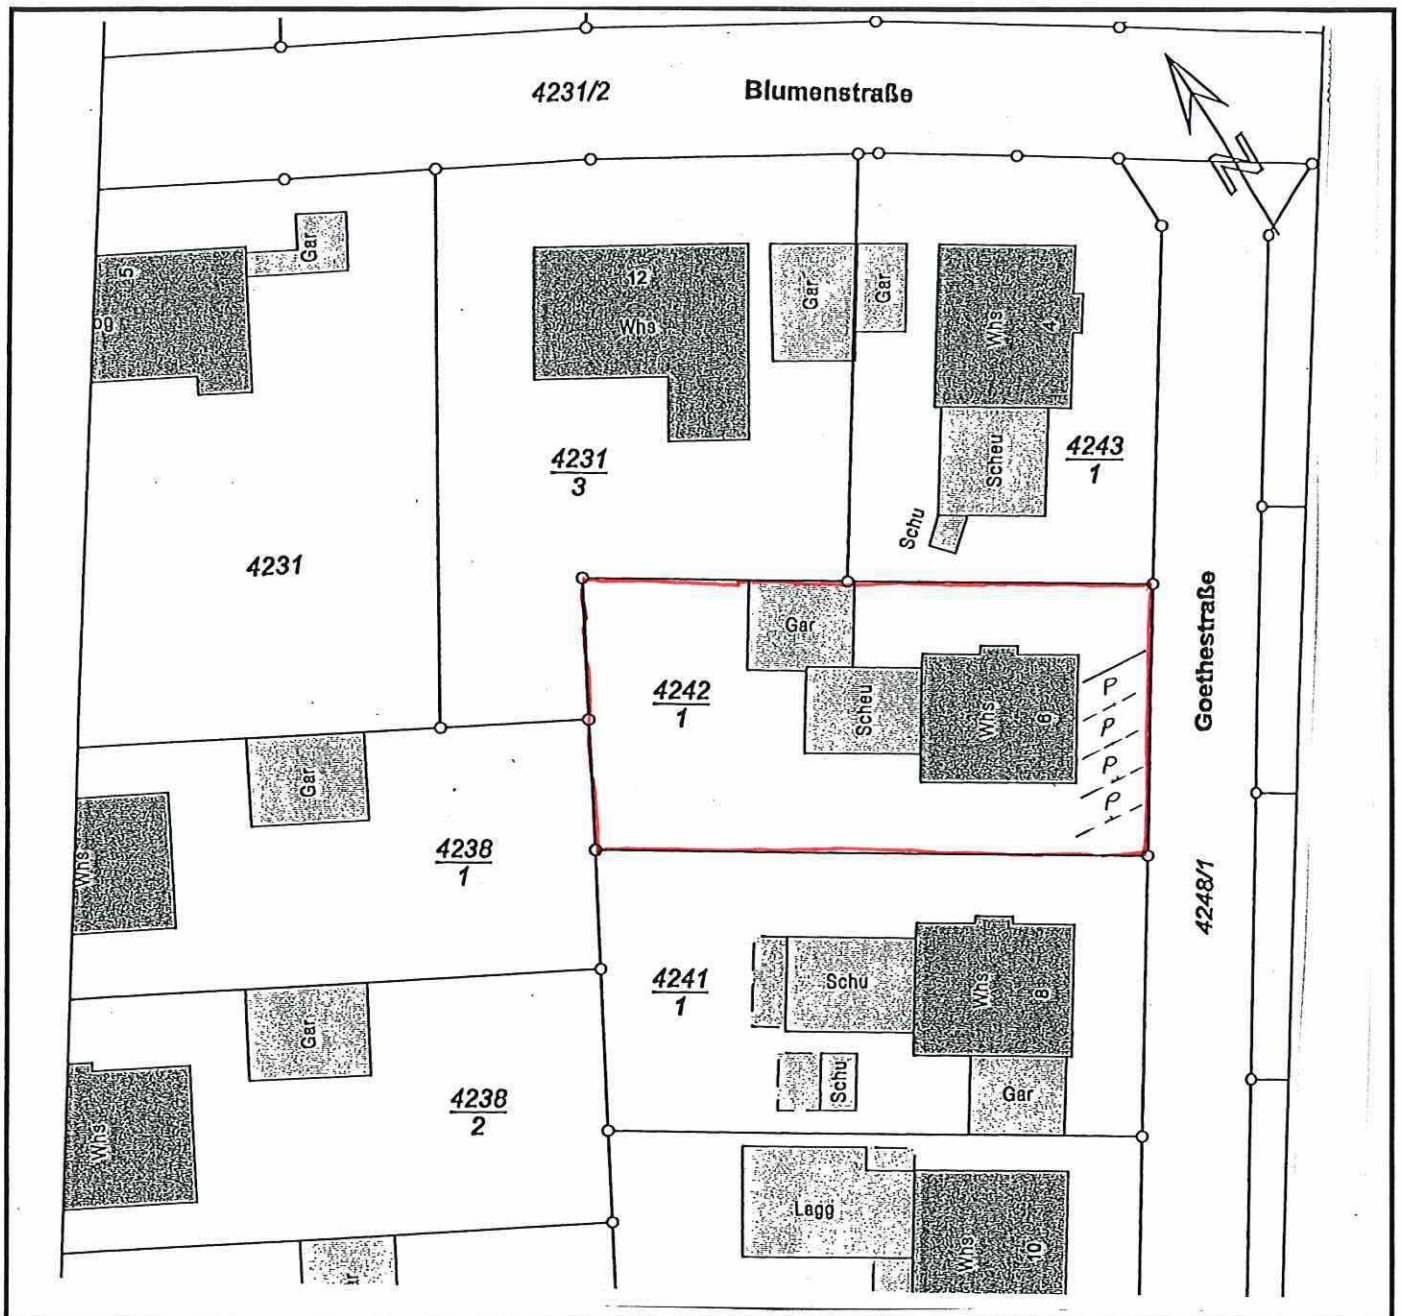

Bauvorhaben: Nutzungsänderung Wohnung in Büroräume

Bauherr:

Planverfasser:

Vermessung:

Dipl.Ing.(FH)
Jürgen Meier
Jeichelweg 70
07223/74069

Datum: März 2021