


Schnitt A-A

M: 1:100

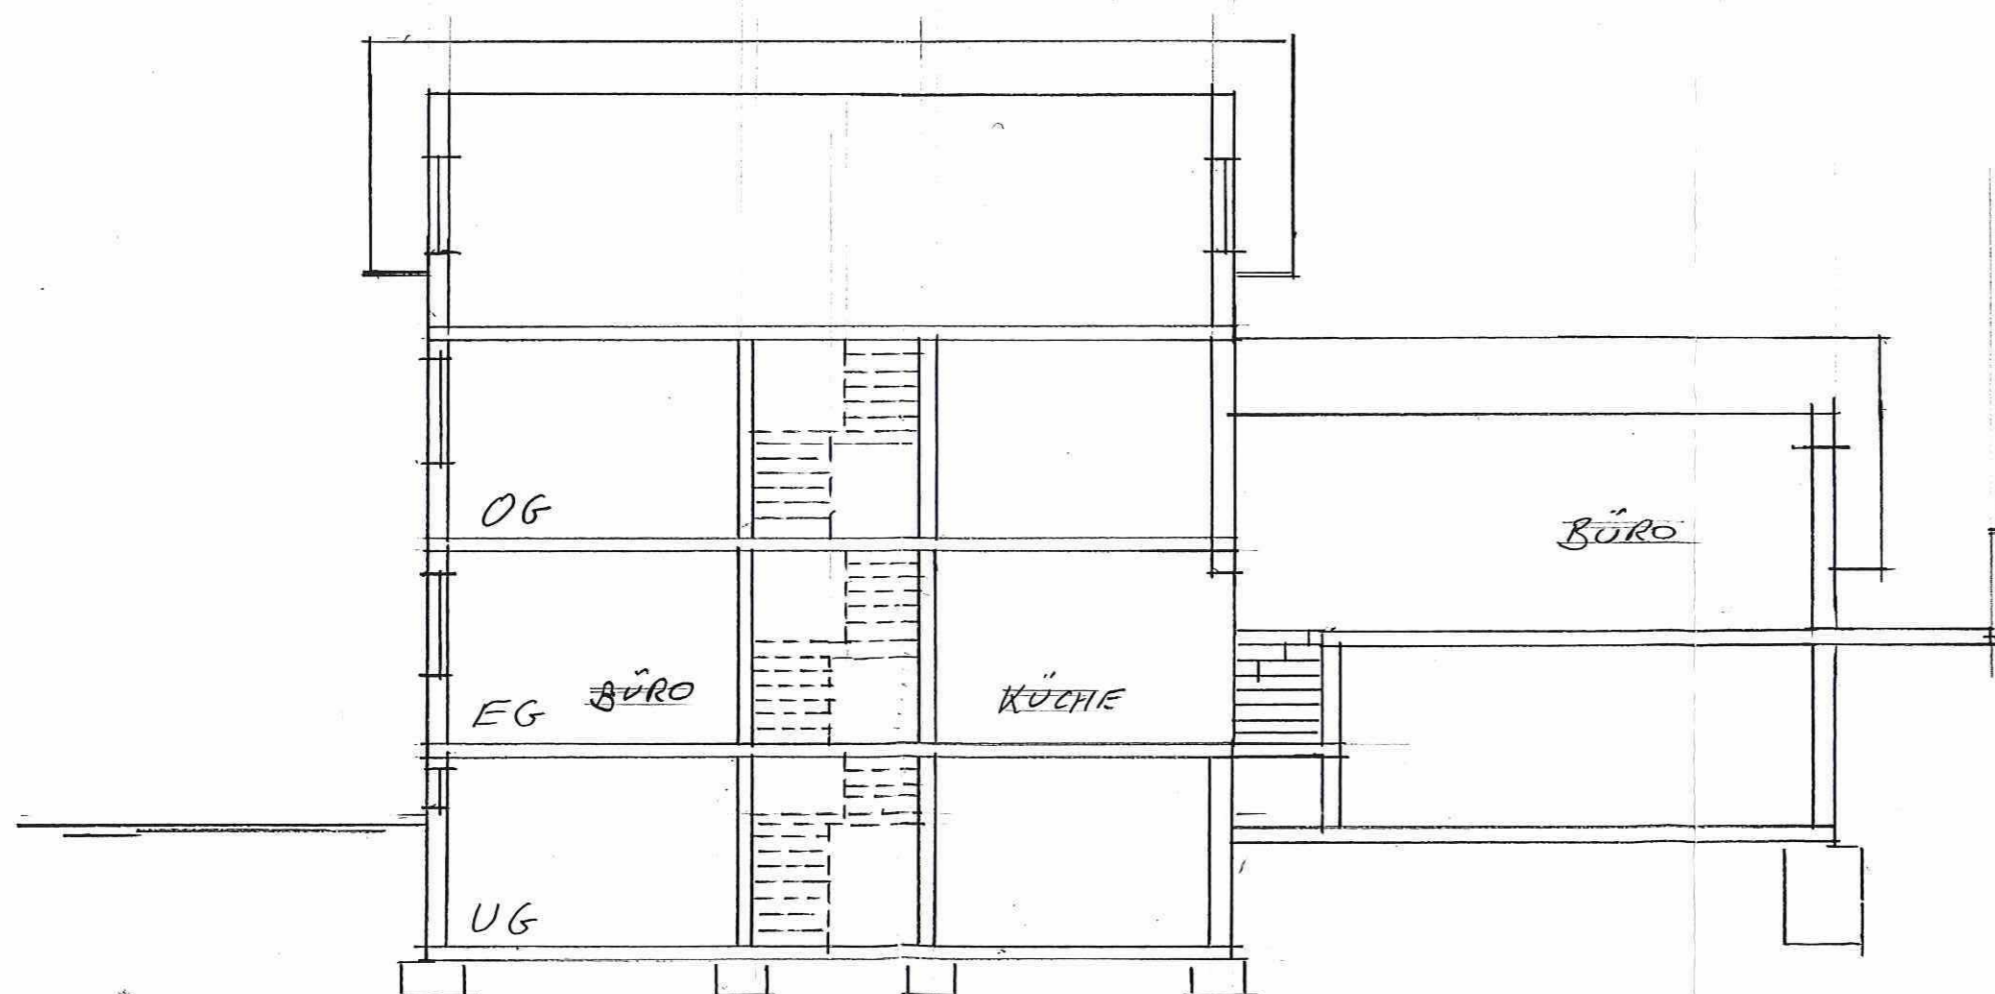

Bauvorhaben:
**Nutzungsänderung
Wohnung in Büroräume**
in 76473 Iffezheim, Goethestraße 6
Flurstücknr. 4242/1

Bauherr:

Planung:
Dipl.-Ing.(FH) Jürgen Meier
Jeichelweg 70 , 77830 Bühlertal
07223/74069

März 2021
Bauherr: Planverfasser:
