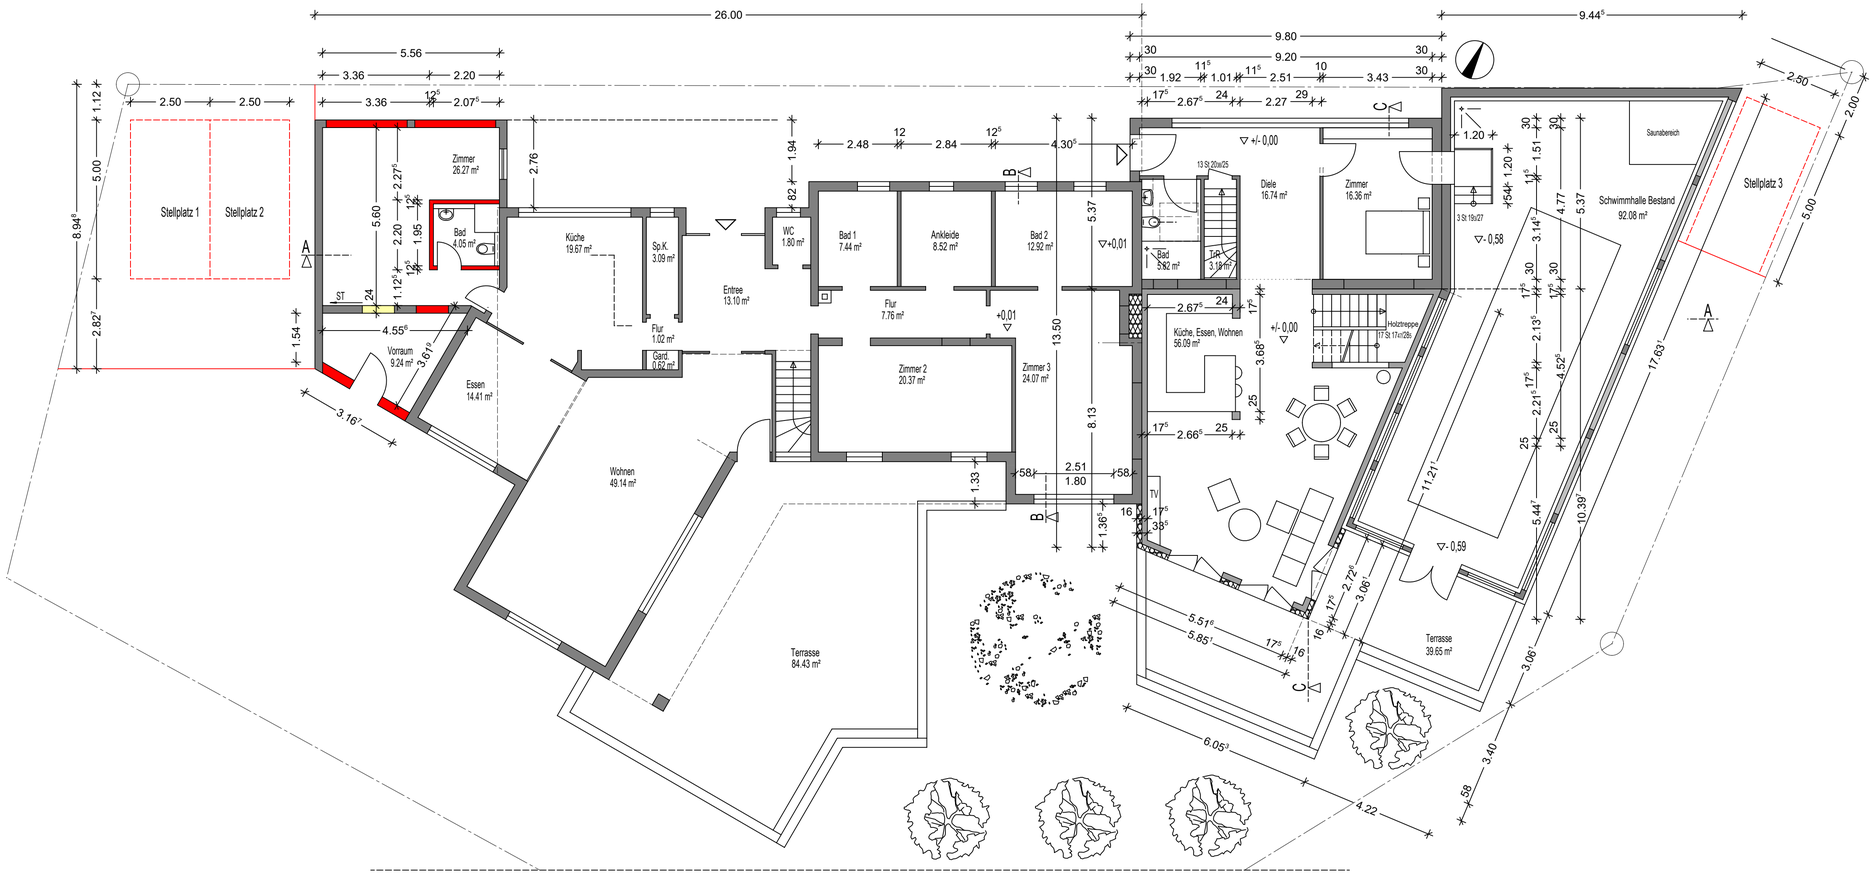



| | | | |
|---|---|---|---|
| Bestand | | Neu / Mauerwerk | |
| Bestand / Vollwärmeschutz | | Neu / Beton | |
| Abbruch | | | |

| ÄNDERUNGEN/ERGÄNZUNGEN | GEZ. | DATUM |
|---|---|---|
| | JP | 07.05.2021 a |

PLANINDEX
BAUHERR
ARCHITEKT/BAUL.
STATTIKER
ORGA.
EINRICHTUNG
TECNIK/KOORD.
HEITZUNG
LUFTTECHNIK
ELEKTRO
BAUAKUSTIK
BAUPHYSIK
INNENAUSBAU
VERKEHRSPLANER
AUßENANLAGENPL.
BAUUNTERNEHMER
NUTZER

VERTEILER

Die fertigungstechnischen und bauphysikalisch bestimmenden Angaben zur Konstruktion und Funktion sind vom Unternehmer verantwortlich nachzuprüfen. Ebenso die Übereinstimmung der vom Planer angegebenen Zwangsmaße. Sämtliche sonstigen Unstimmigkeiten sind der Bauleitung unverzüglich mitzuteilen.

PROJEKT
Umbau einer Garage
Nelkenstraße 6
76473 Iffezheim

BAUHERR

ARCHITEKT
Julia Peghini | AMIDEA
Dipl.-Ing. Freie Architektin
Murgstraße 8
76437 Rastatt
T. 07222 / 153120
info@amidea.de
www.amidea.de

ZEICHNUNG
Grundriss EG

LEISTUNGSPHASE
Genehmigungsplanung

| | | VERFASSER | PROJEKT-NR. | BAUTEIL-NR. | ZEICHN.-NR. | GEWERK | INDEX |
|---|---|---|---|---|---|---|---|
| MASSTAB | 1:100 | Peghini | 2021-05 | | 3.02 | | |
| GEZEICHNET | Peghini | | | | | | |
| DATUM | 17.04.2021 | | | | | | |
| GEPRÜFT | | | | | | | |
| BLATTGROSSE | | | | | | | |