


# Lageplan

Landkreis: Rastatt  
Gemeinde: Iffezheim  
Gemarkung: Iffezheim

zeichnerischer Teil  
zum Bauantrag §4LBOVVO  
für Flst.: 4488

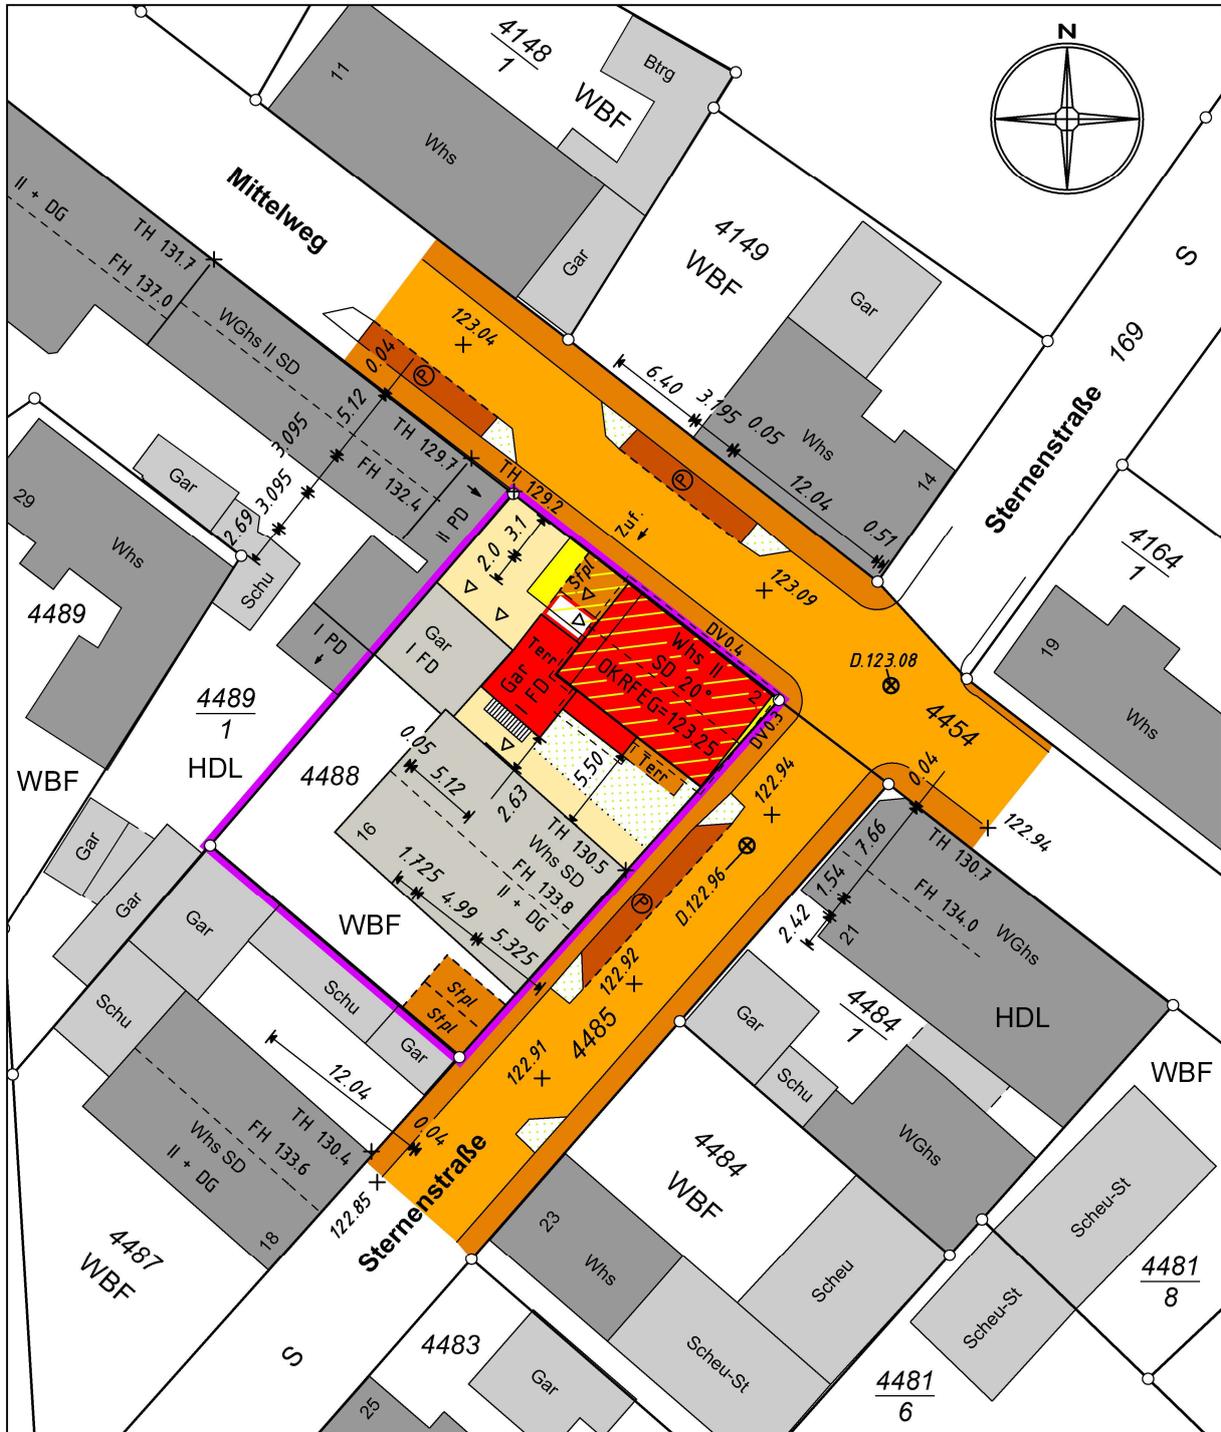

Unterirdische Leitungen sind nicht dargestellt!

M 1: 500

Der Auszug stimmt mit dem Liegenschaftskataster überein.  
Zeichnerischer Teil nach § 4 Abs. 2-5 LBOVVO bearbeitet

29.04.2021

Köppel Vermessung GmbH

Rastatter Str. 5

77836 Rheinmünster

Tel. 07227 / 5969

Fax 07227 / 8169

info@vermessung-koeppl.de