


LAGEPLAN 1:500


Zeichnerischer Teil zum Bauantrag (§4 LBOVVO)

Neubau eines Wohnhauses mit Garage
76473 Iffezheim - Hoppegartener Straße 17
Flst.nr. 8339

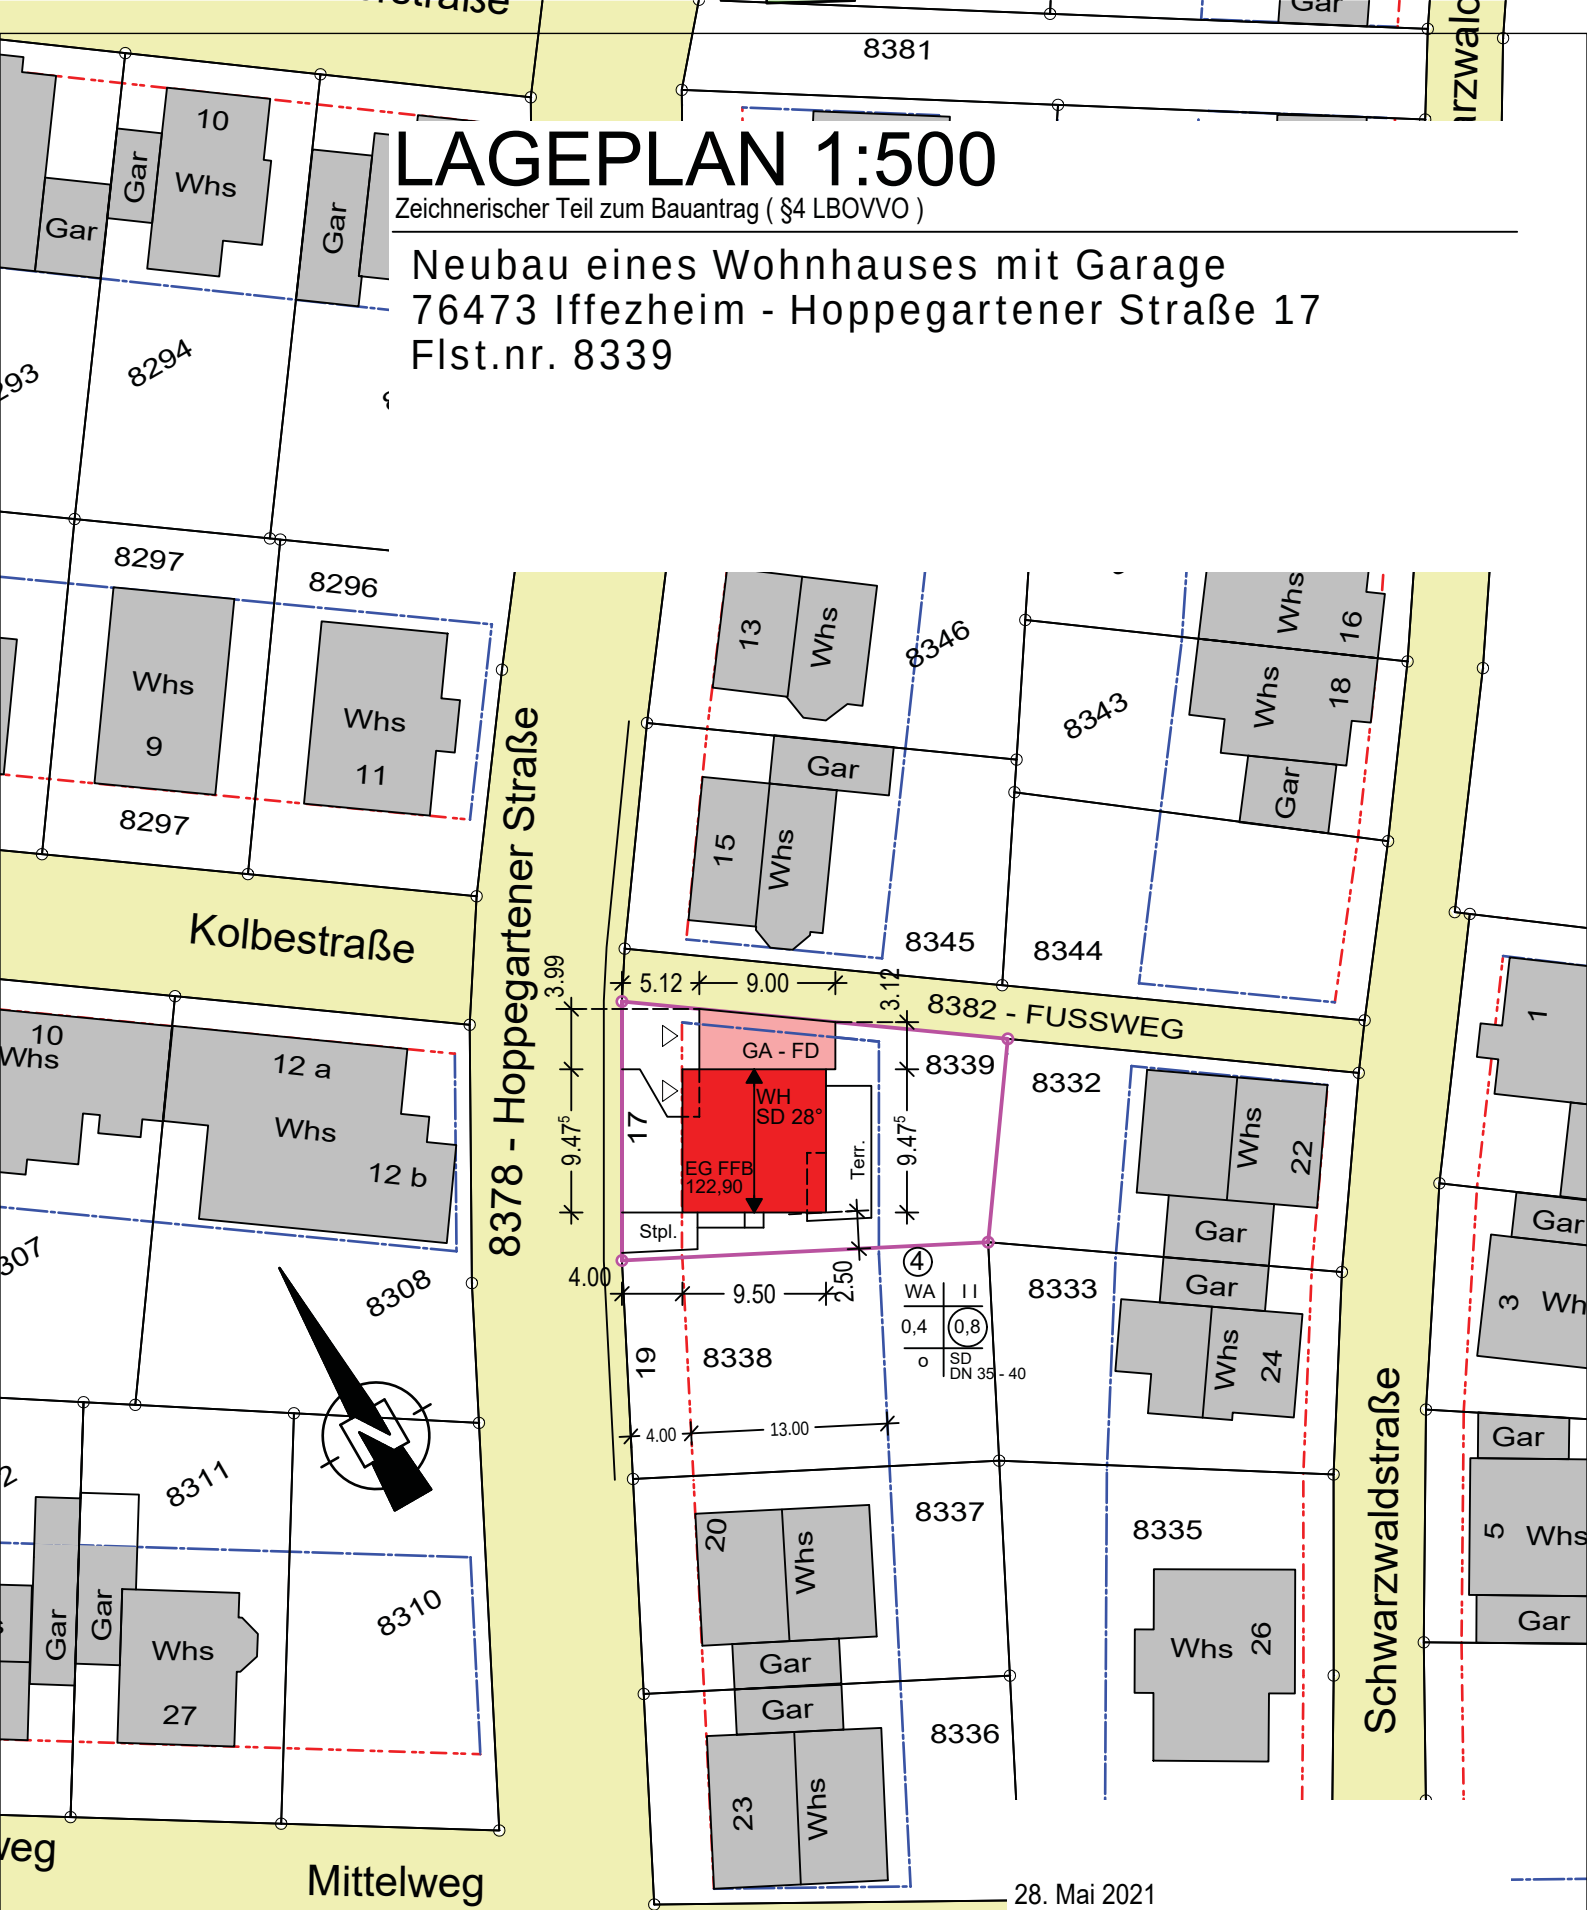

Stadt / Gemeinde : Iffezheim
Gemarkung + Flur : Iffezheim
Landkreis : Rastatt

Unterirdische Leitungen sind - soweit nicht dargestellt -
dem Planfertiger nicht bekannt.
Der Planfertiger bestätigt die Übereinstimmung der zeichnerischen Teils
mit dem Auszug aus dem Liegenschaftskataster

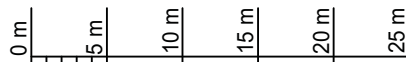








28. Mai 2021





Manfred MERKEL
FREIER ARCHITEKT

76473 IFFEZHEIM
KINCSEMSTRASSE 12

Telefon - 07229 - 181801
Fax - 07229 - 181803
Mobil - 0160 - 5381818
email - merkel-architektur@web.de

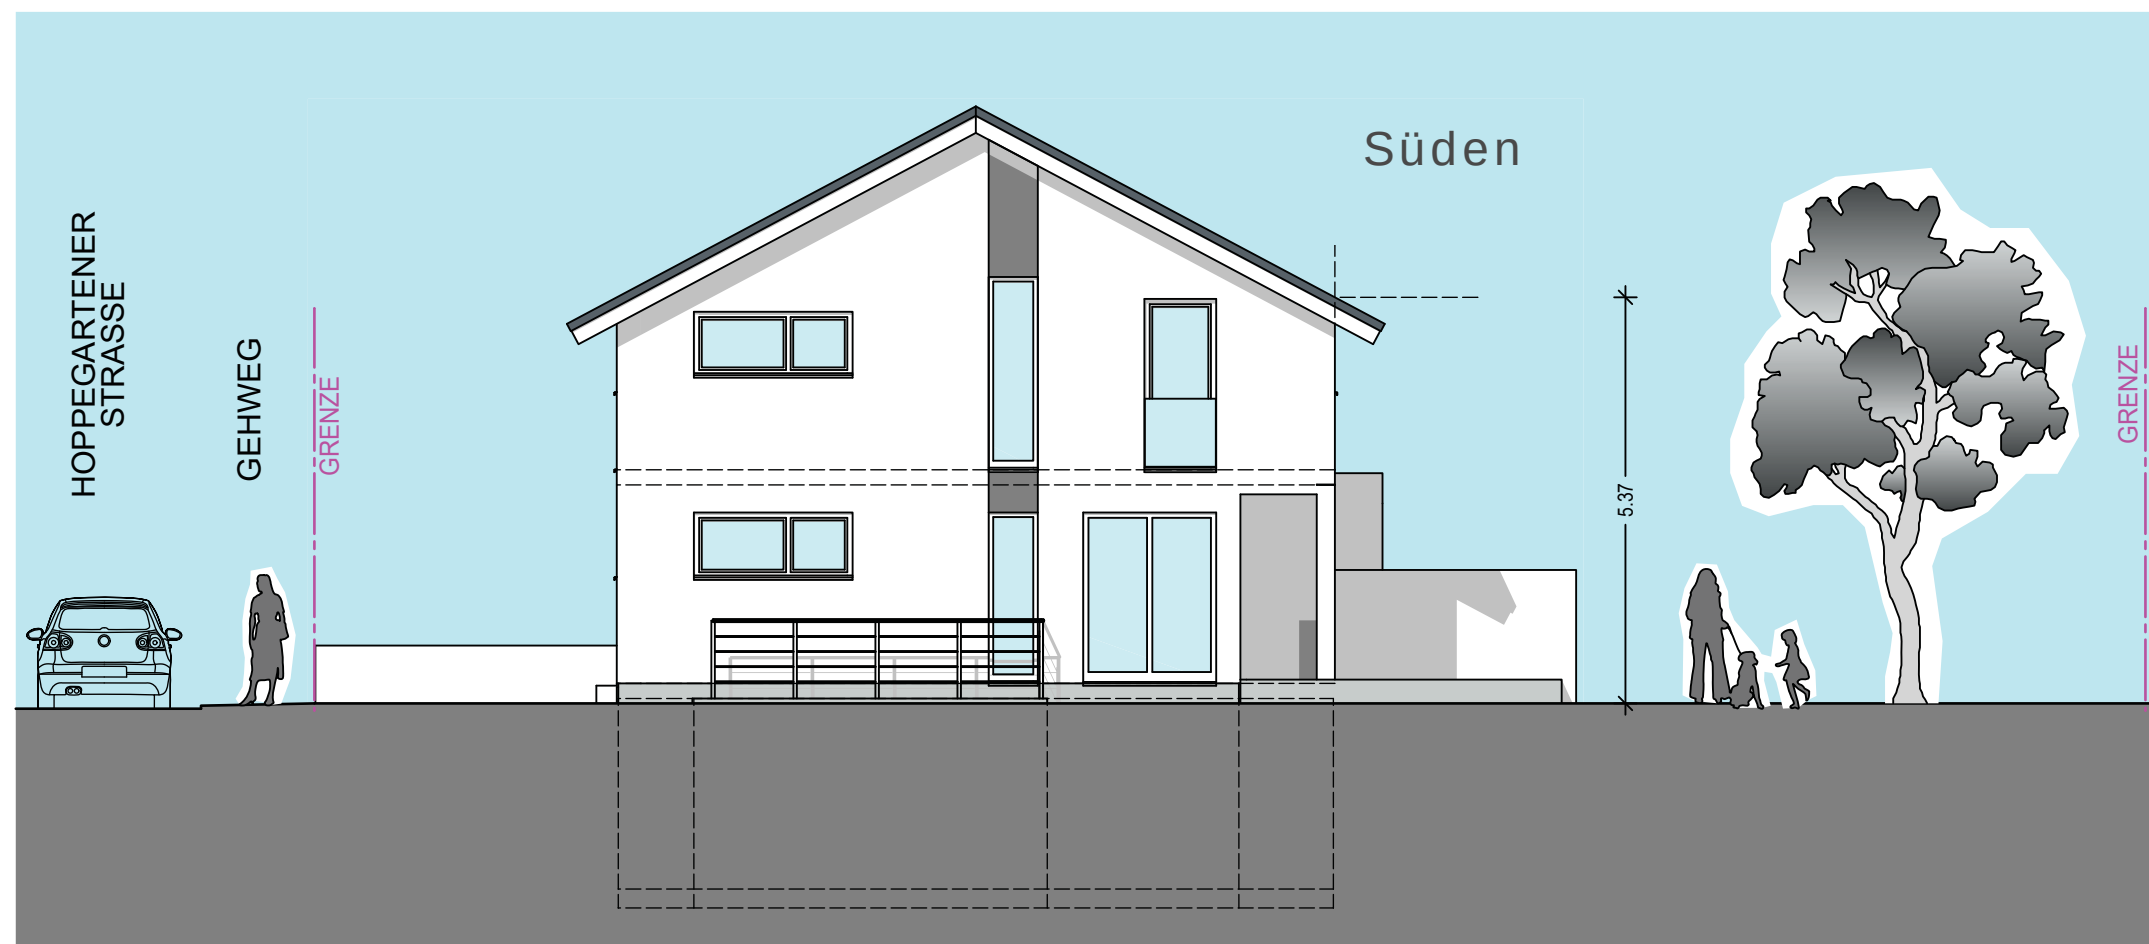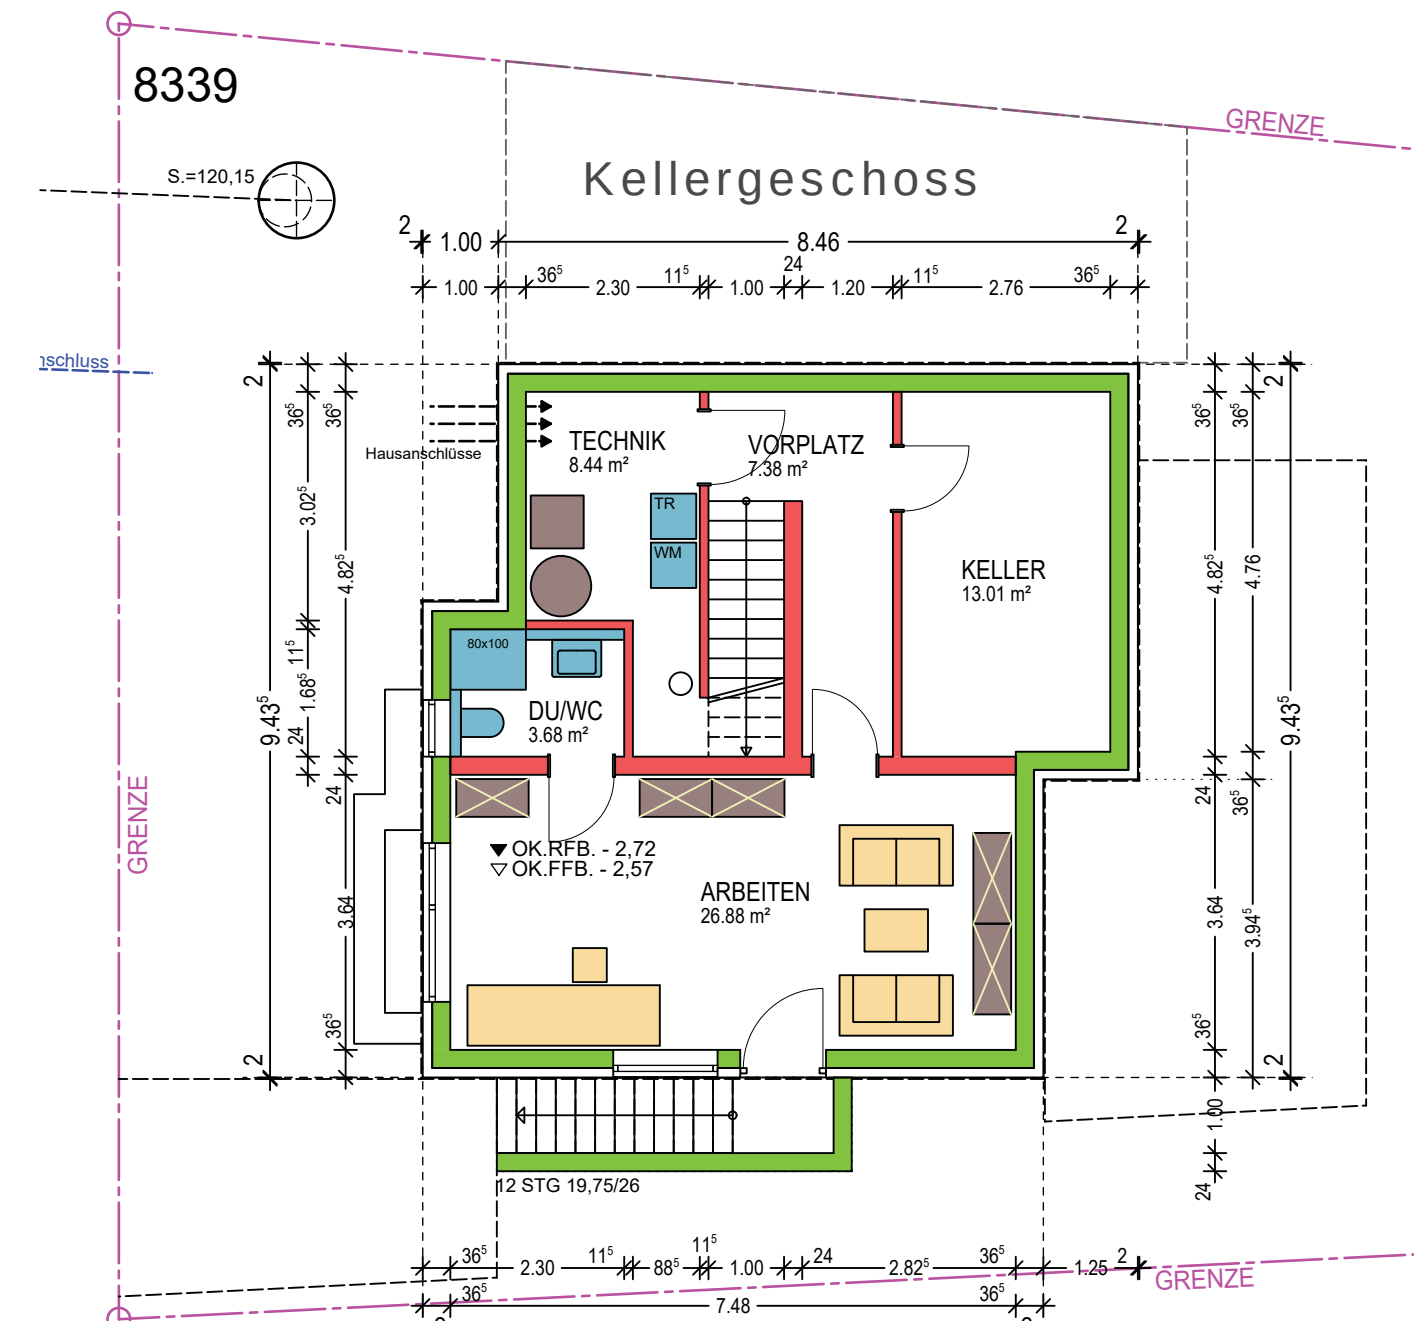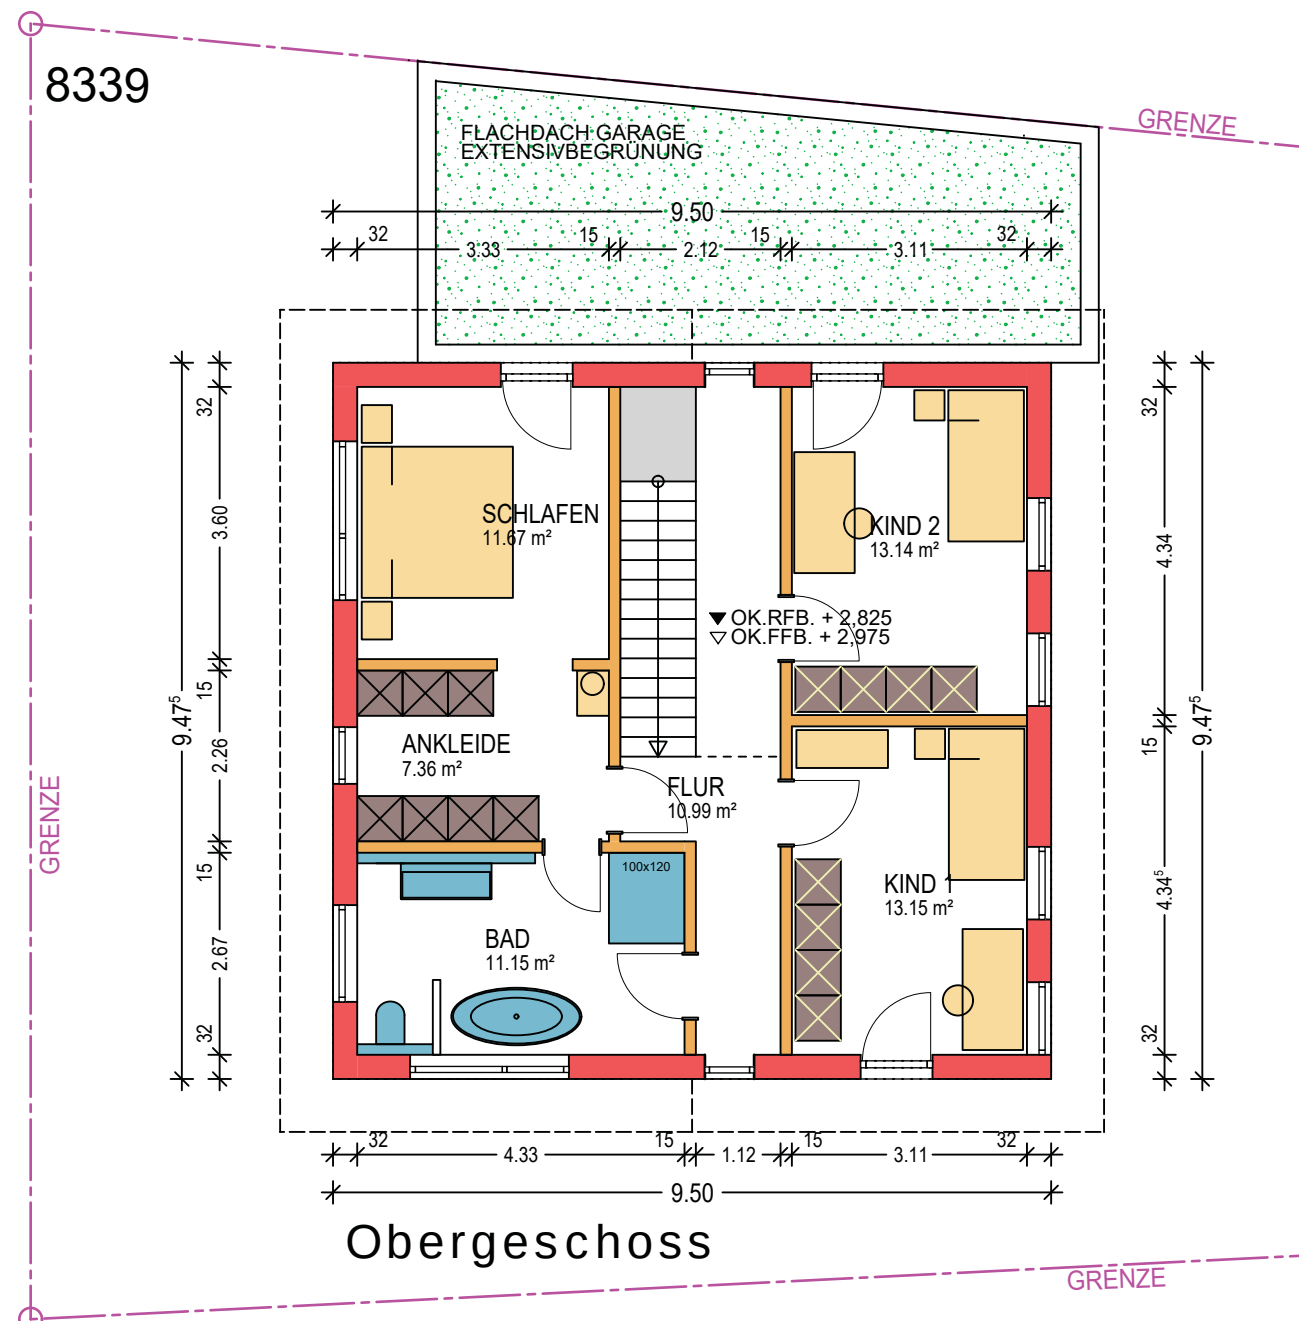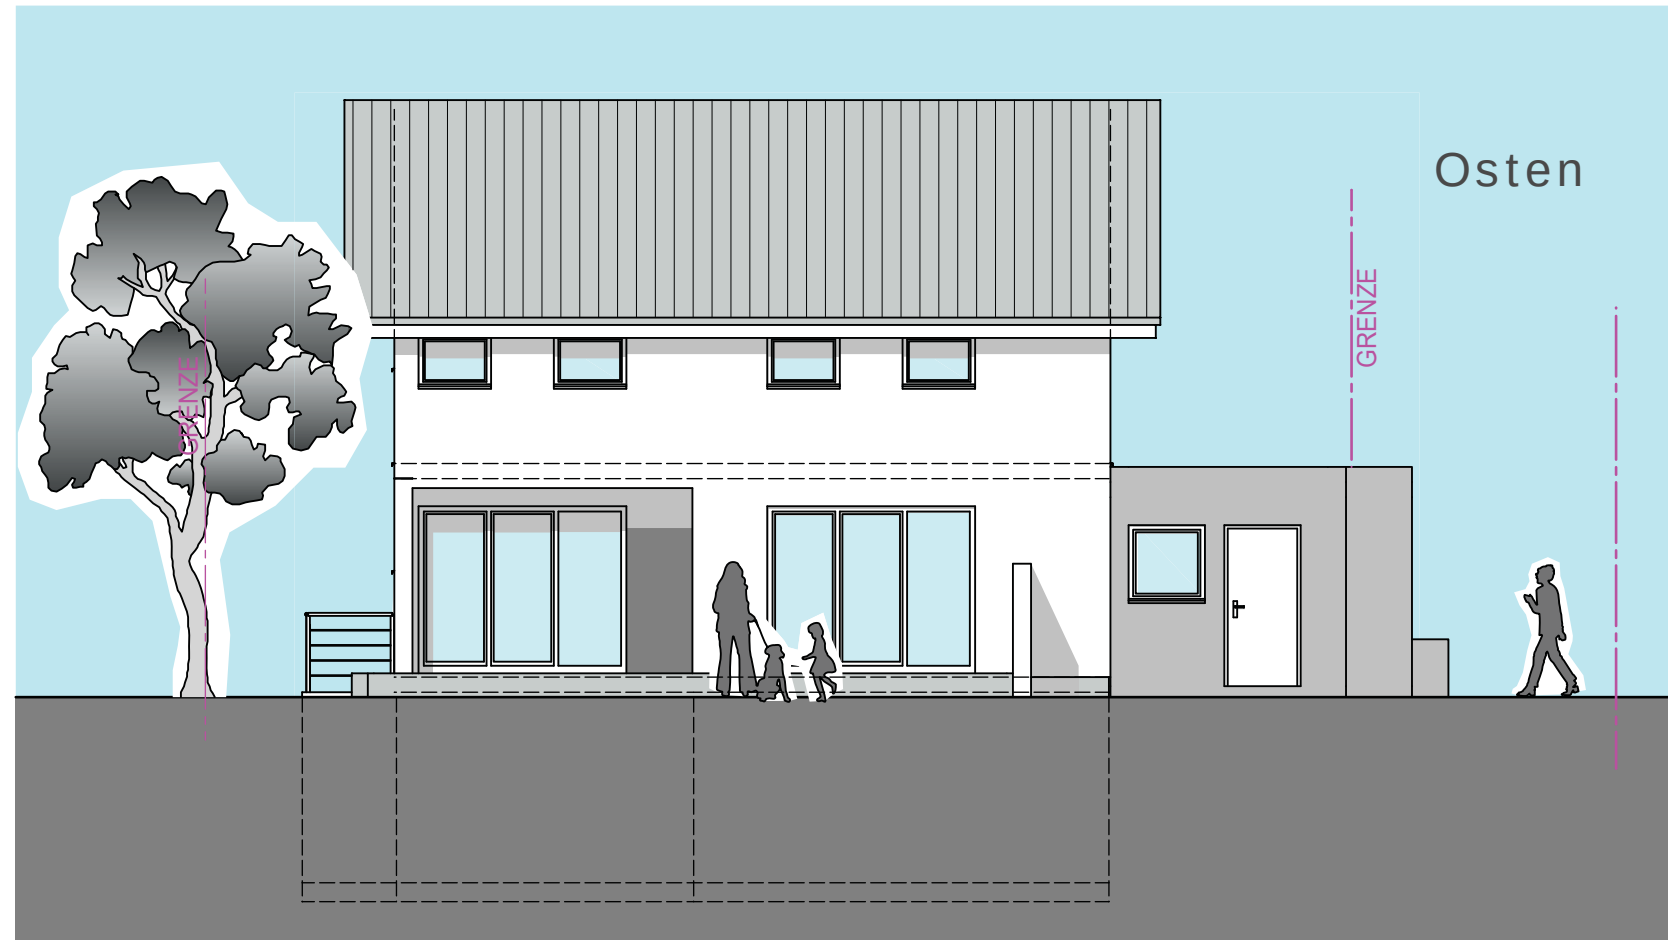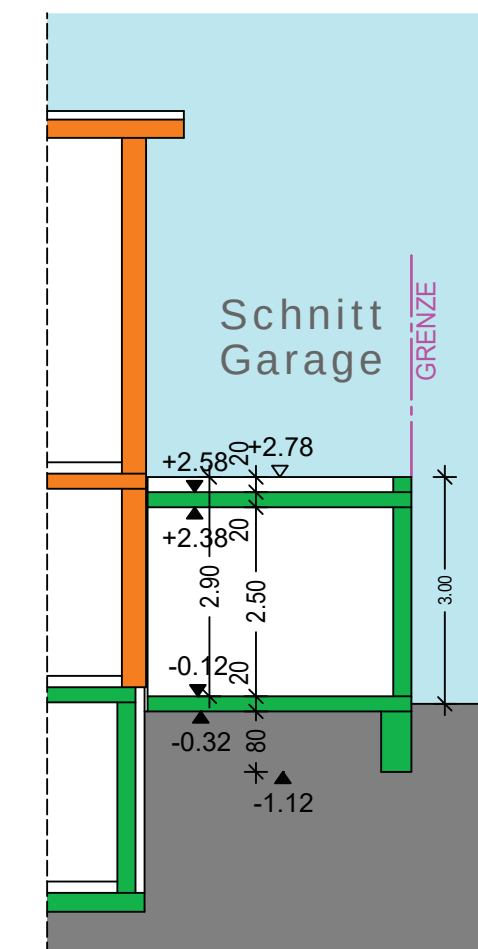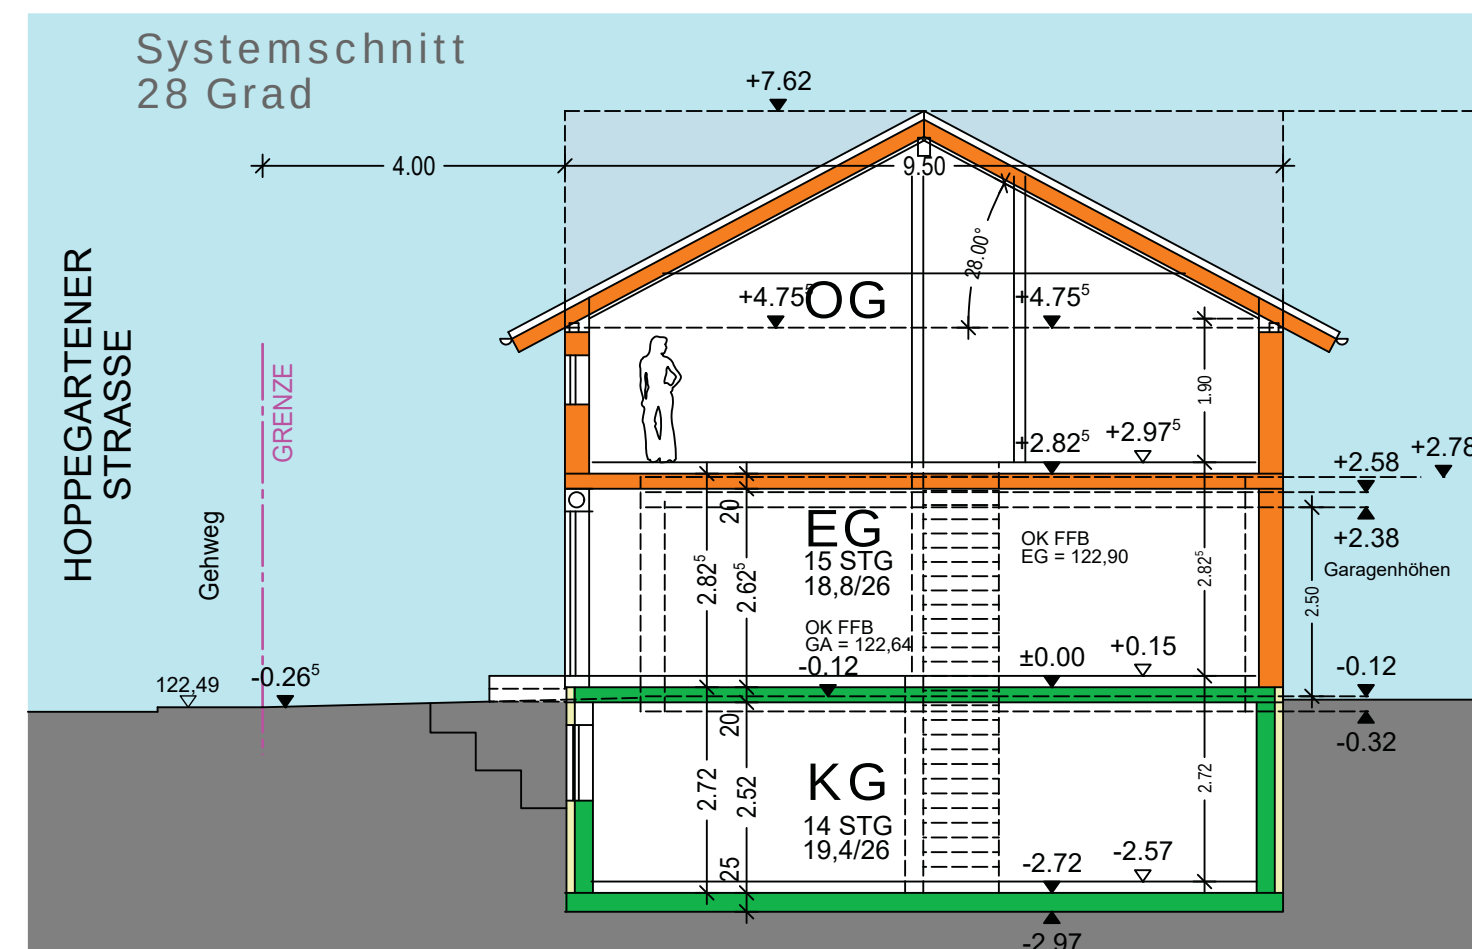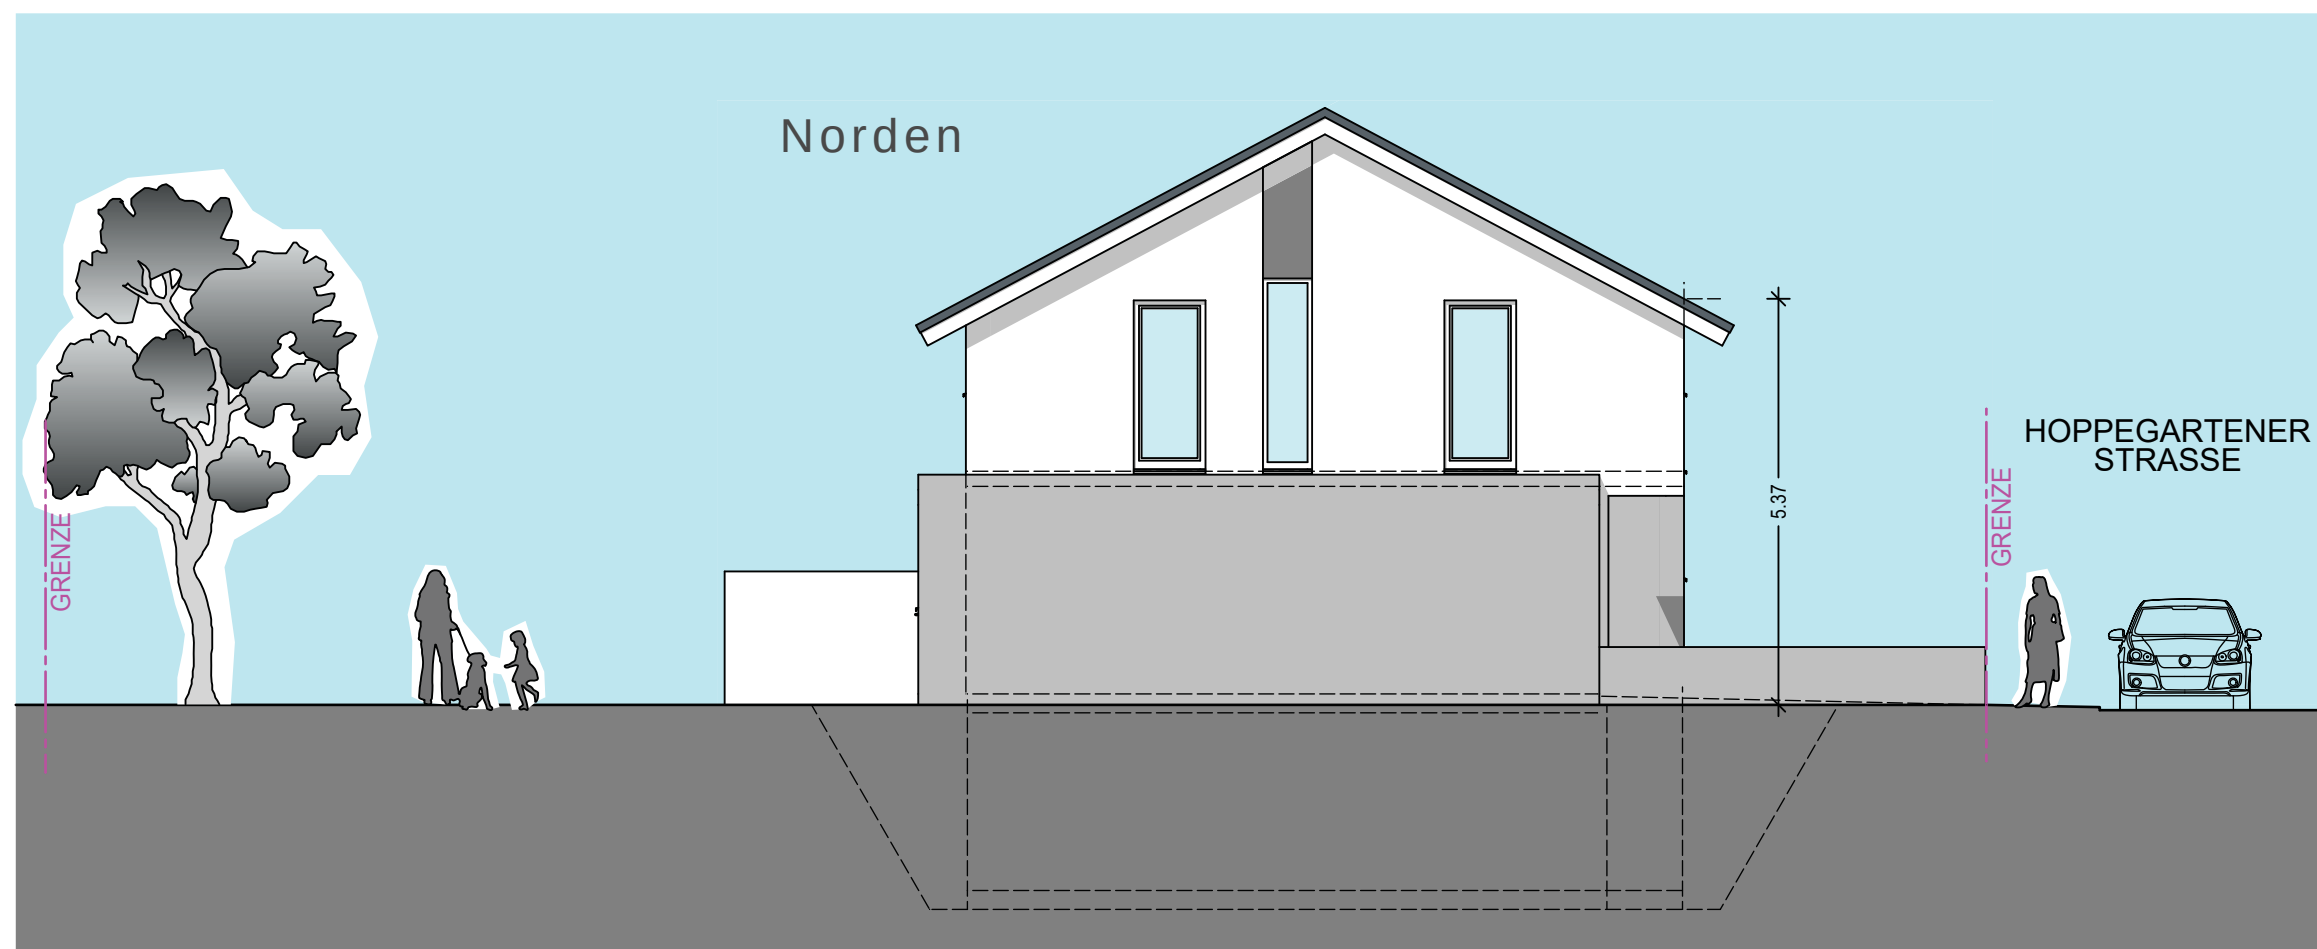

M 34
D= 122,48
S= 119,32
T= 2,66m

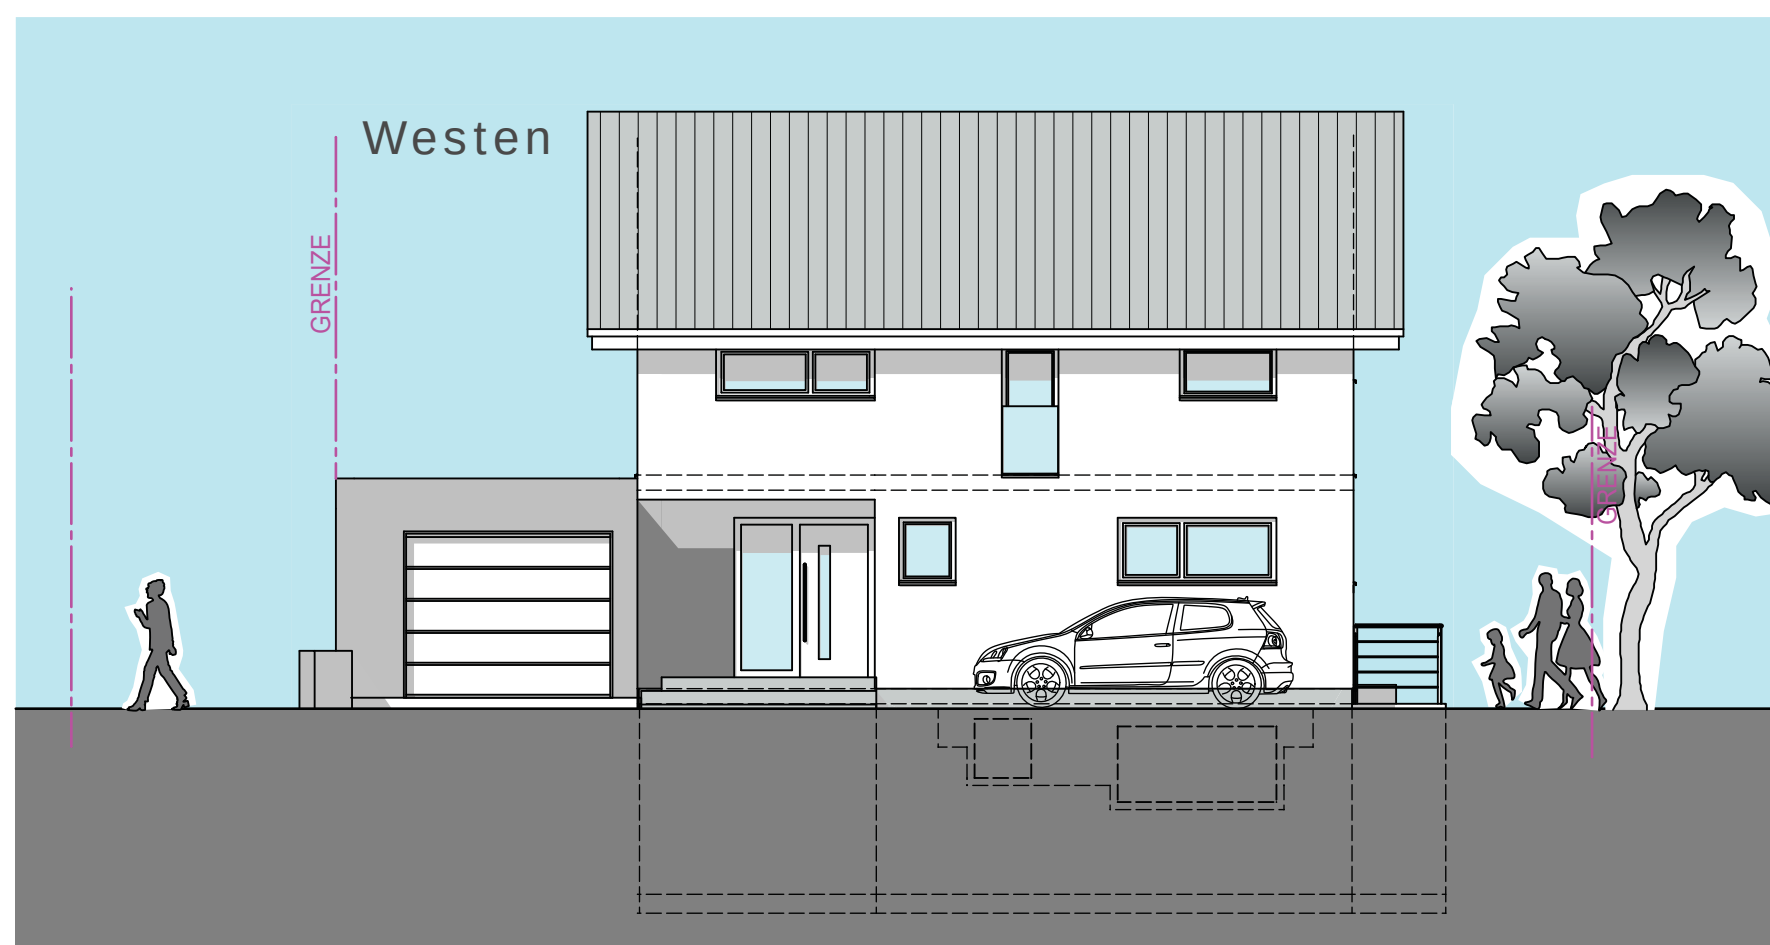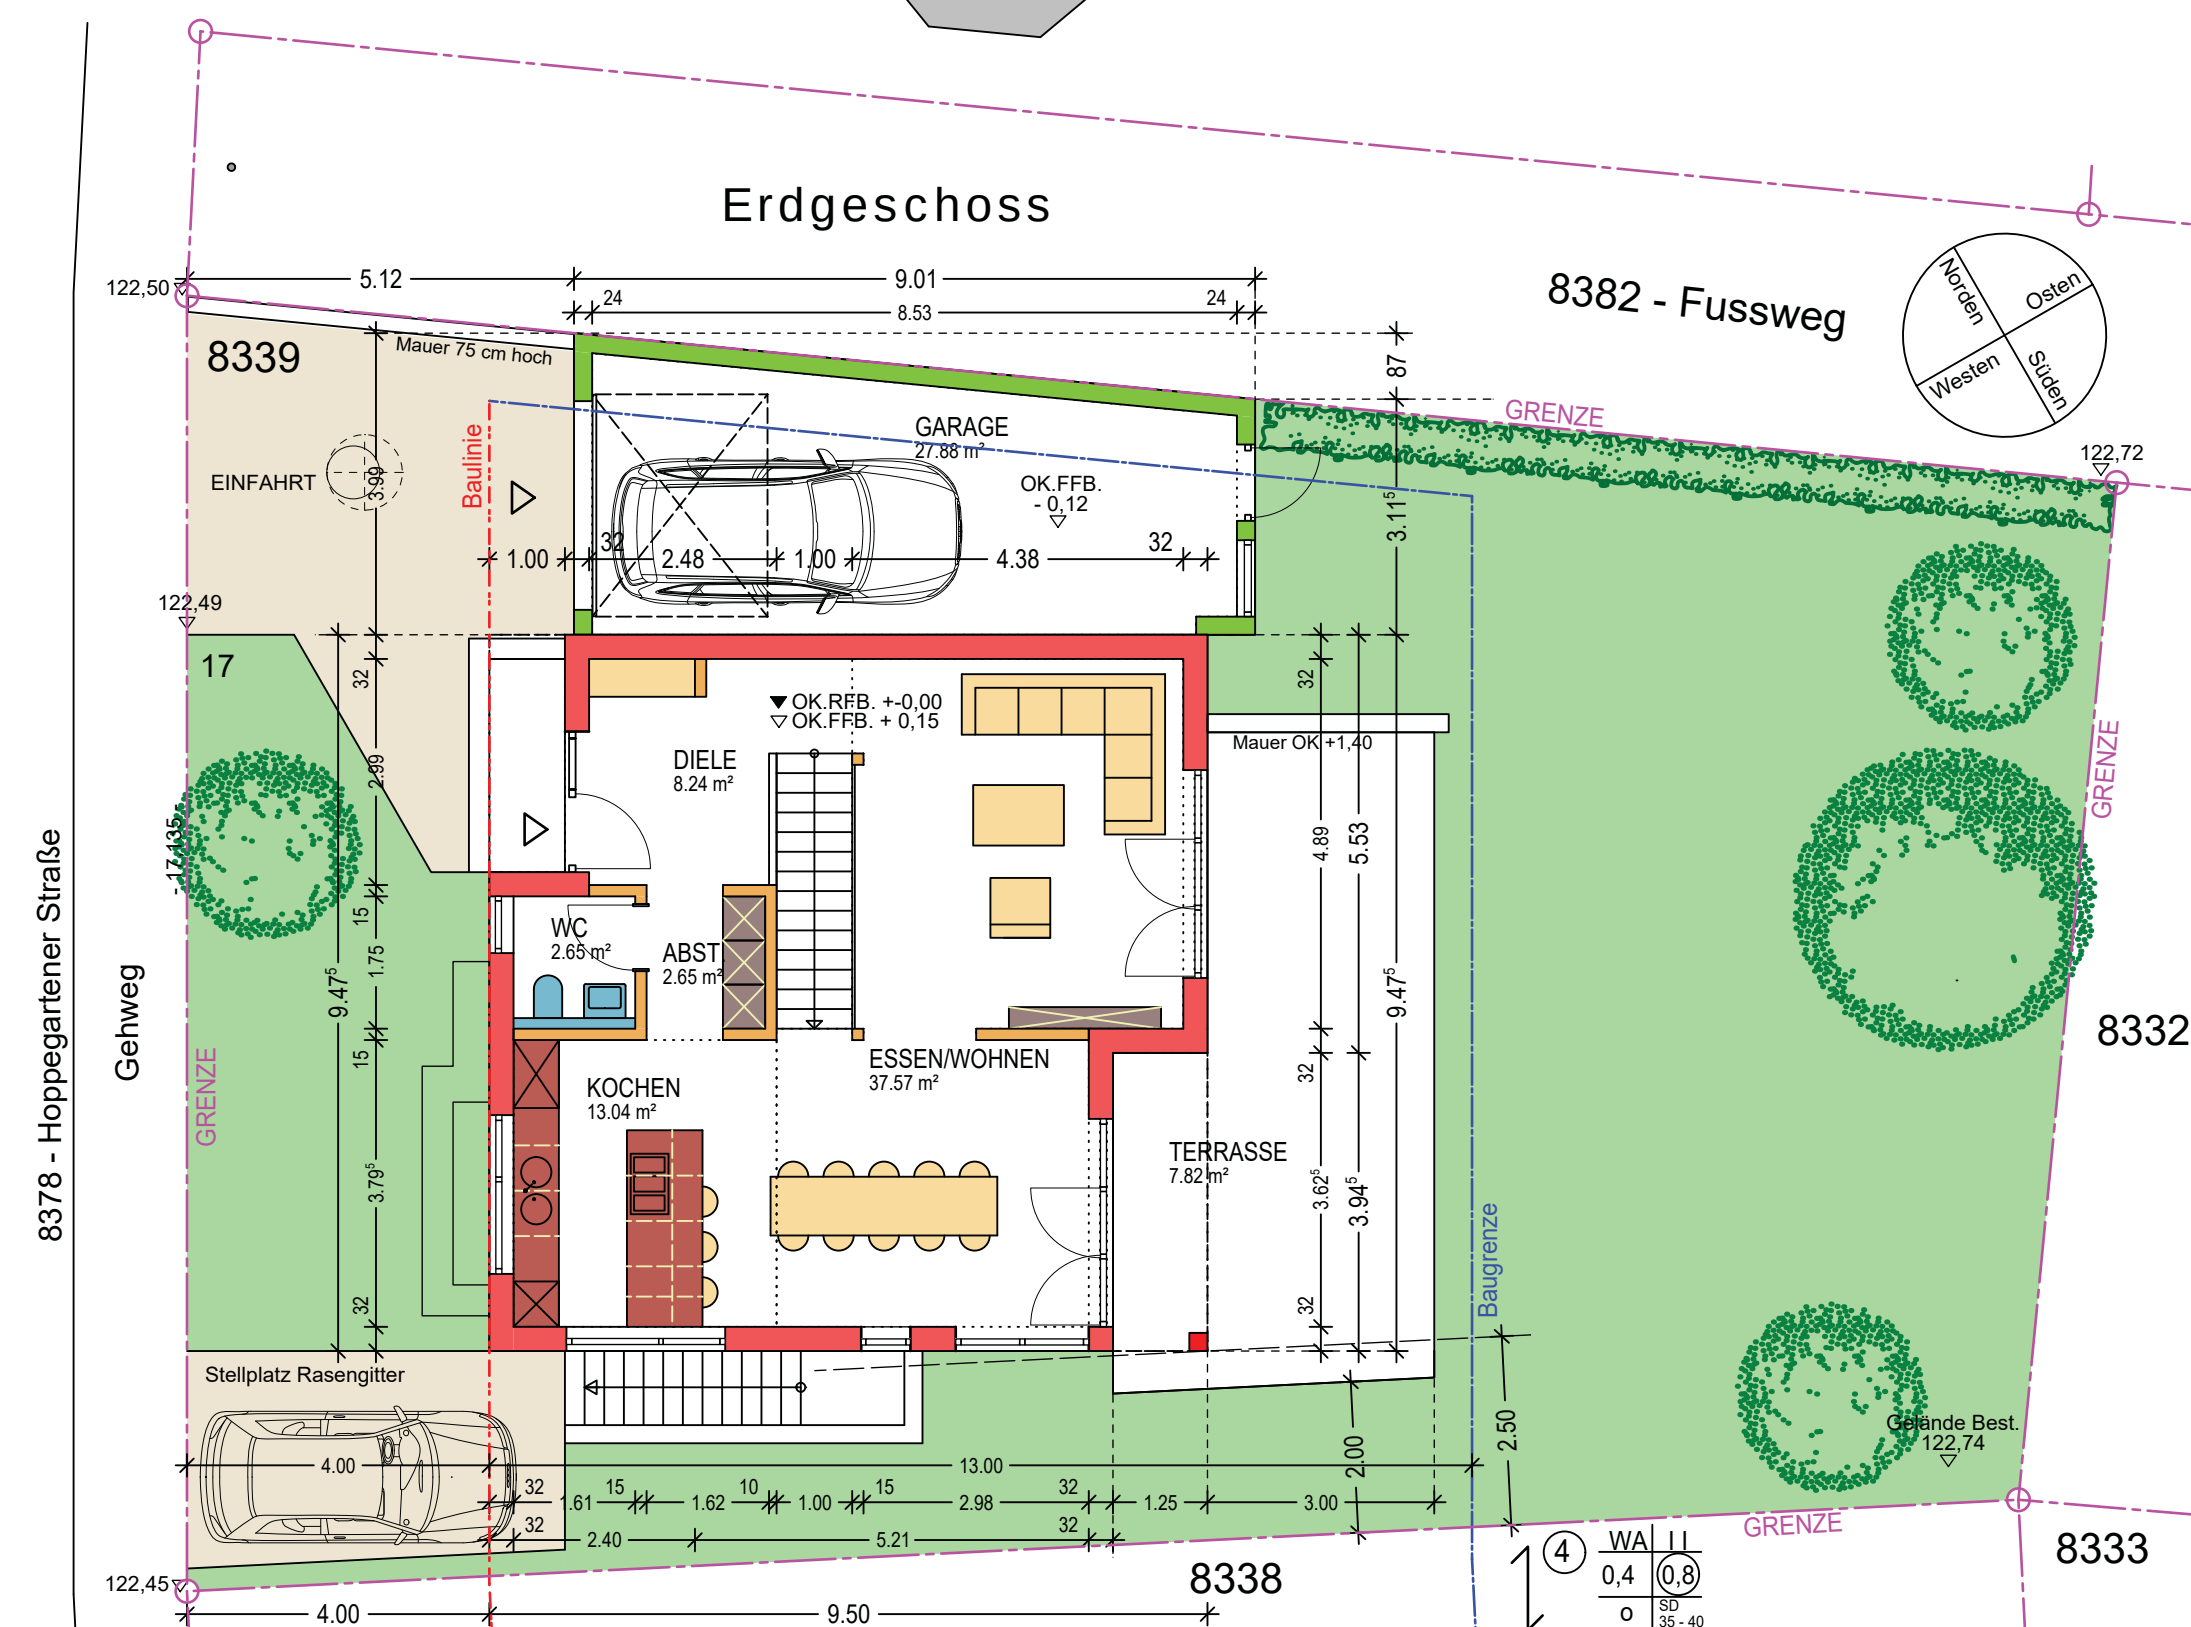

Baueingabeplan Mst. 1:100

mit Bezug auf Bauvoranfrage V 760 / 1165-2020-50

BAUVORHABEN
NEUBAU EINES WOHNHAUSES
MIT GARAGE
76473 IFFEZHEIM
HOPPEGARTENER STRASSE 17
FLST.NR. 8339

BAUHERRSCHAFT

Manfred MERKEL
FREIER ARCHITEKT
76473 IFFEZHEIM
KINCSEMSTRASSE 12
Telefon - 07229 - 181801
Fax - 07229 - 181803
Mobil - 0160 - 5381818
email - merkel-architektur@web.de

28. Mai 2021