


GRUNDRISS OBERGESCHOSS

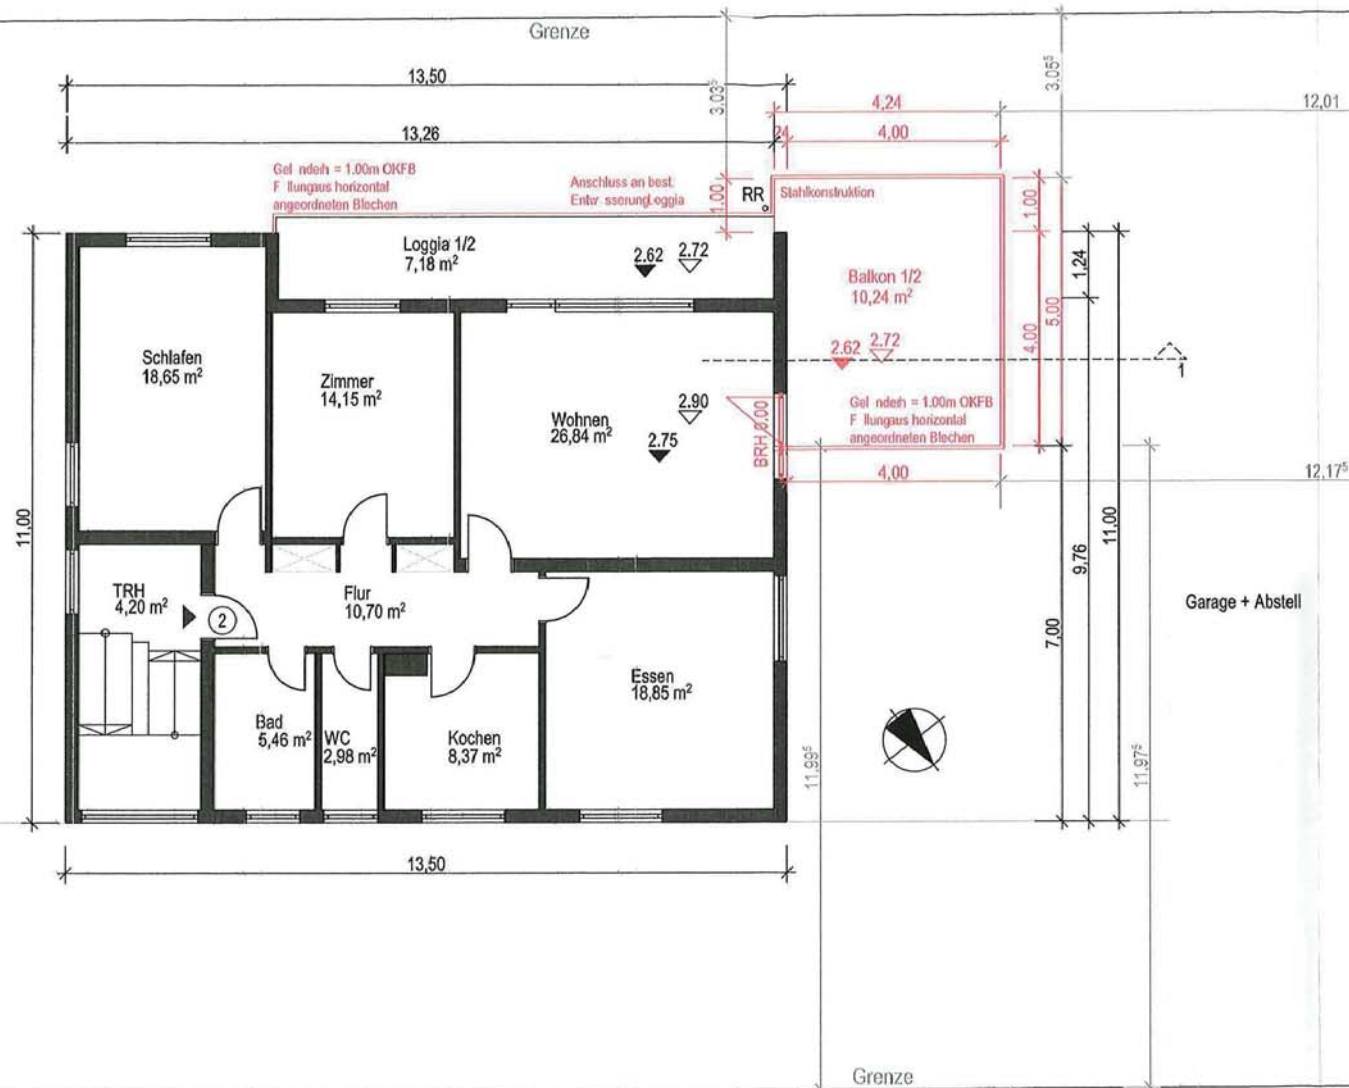

PROJEKT: Errichtung eines Balkons im OG
des best. Wohnhauses
Tullastr. 8, 76473 Ilfzheim
Flst. Nr.: 4259/ 1

DER BAUHERR:

BAUHERR:

DER PLANVERFASSER:

DATUM: 04.06.2021 M 1:100 GEZ: MF FORMAT: DIN A4

BAUEINGABE
GRUNDRISS OBERGESCHOSS

PLAN NR.


B 03

FRITZ
METALLBAU


BÜHLSTR. 6
76437 RASTATT
07222/ 25425
fritzmetallbau@gmail.com

STRASSE

GRENZE


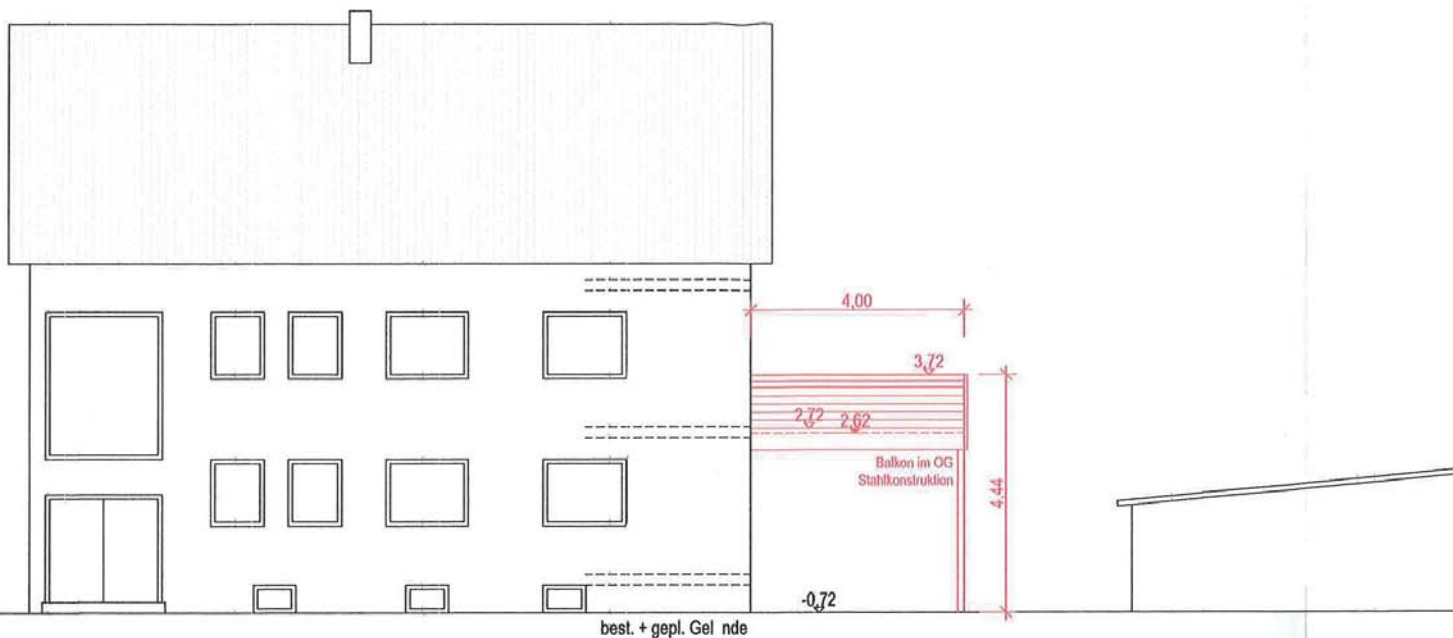


ANSICHT NORD

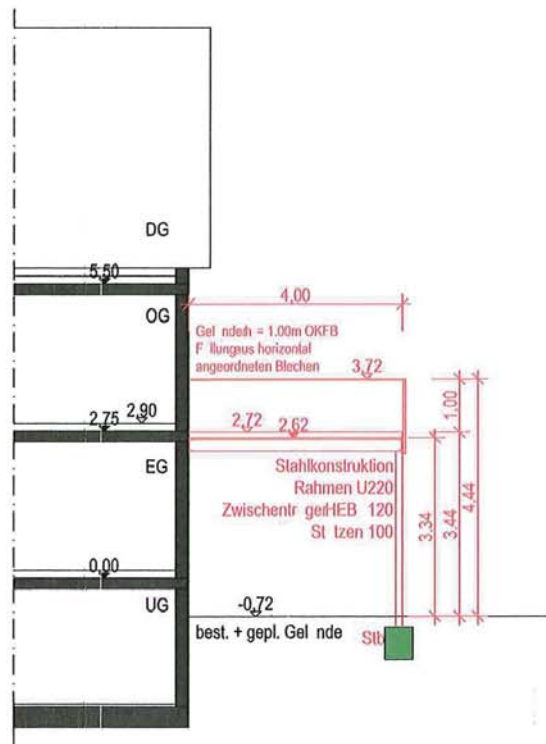

SCHNITT 1-1

PROJEKT:			Errichtung eines Balkons im OG des best. Wohnhauses Tullastr. 8, 76473 Ilfzheim Flst. Nr.: 4259/ 1			DER BAUHERR:		
BAUHERR:						DER PLANVERFASSER: 		
DATUM: 04.06.2021		M 1:100	GEZ: MF	FORMAT: DIN A4		FRITZ METALLBAU BÜHLSTR. 6 76437 RASTATT 07222/ 25425 fritzmetallbau@gmail.com		
BAUEINGABE ANSICHT NORD SCHNITT 1-1			PLAN NR.					
			B 04					

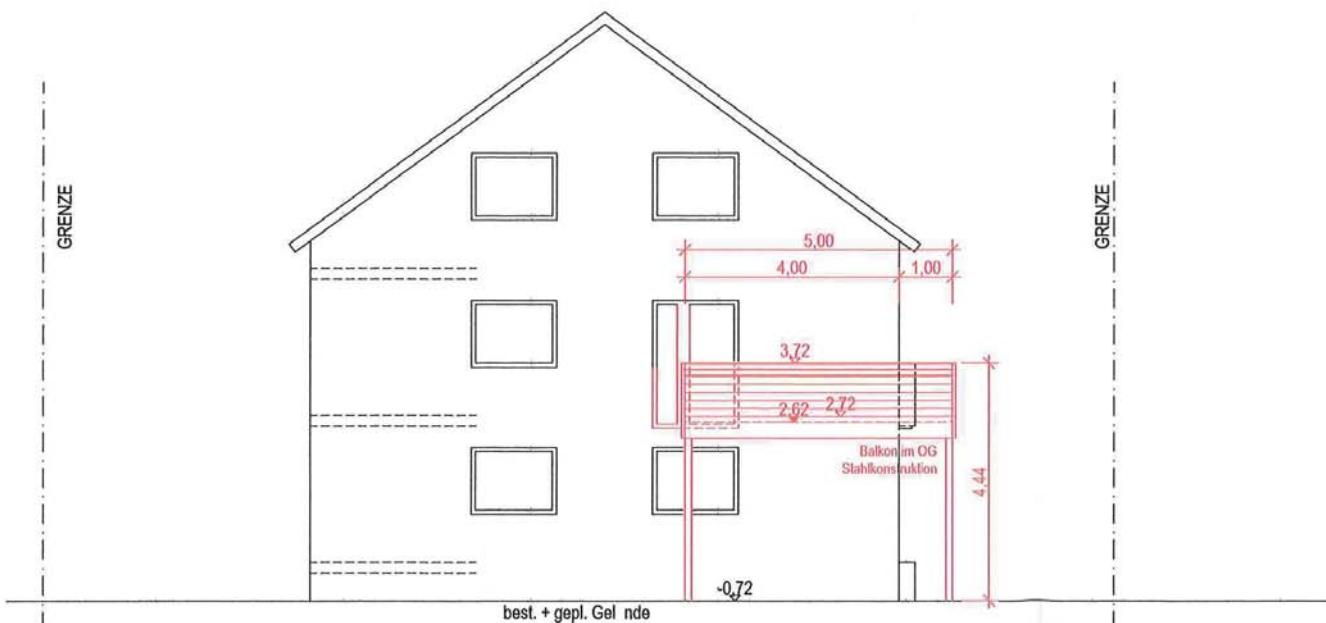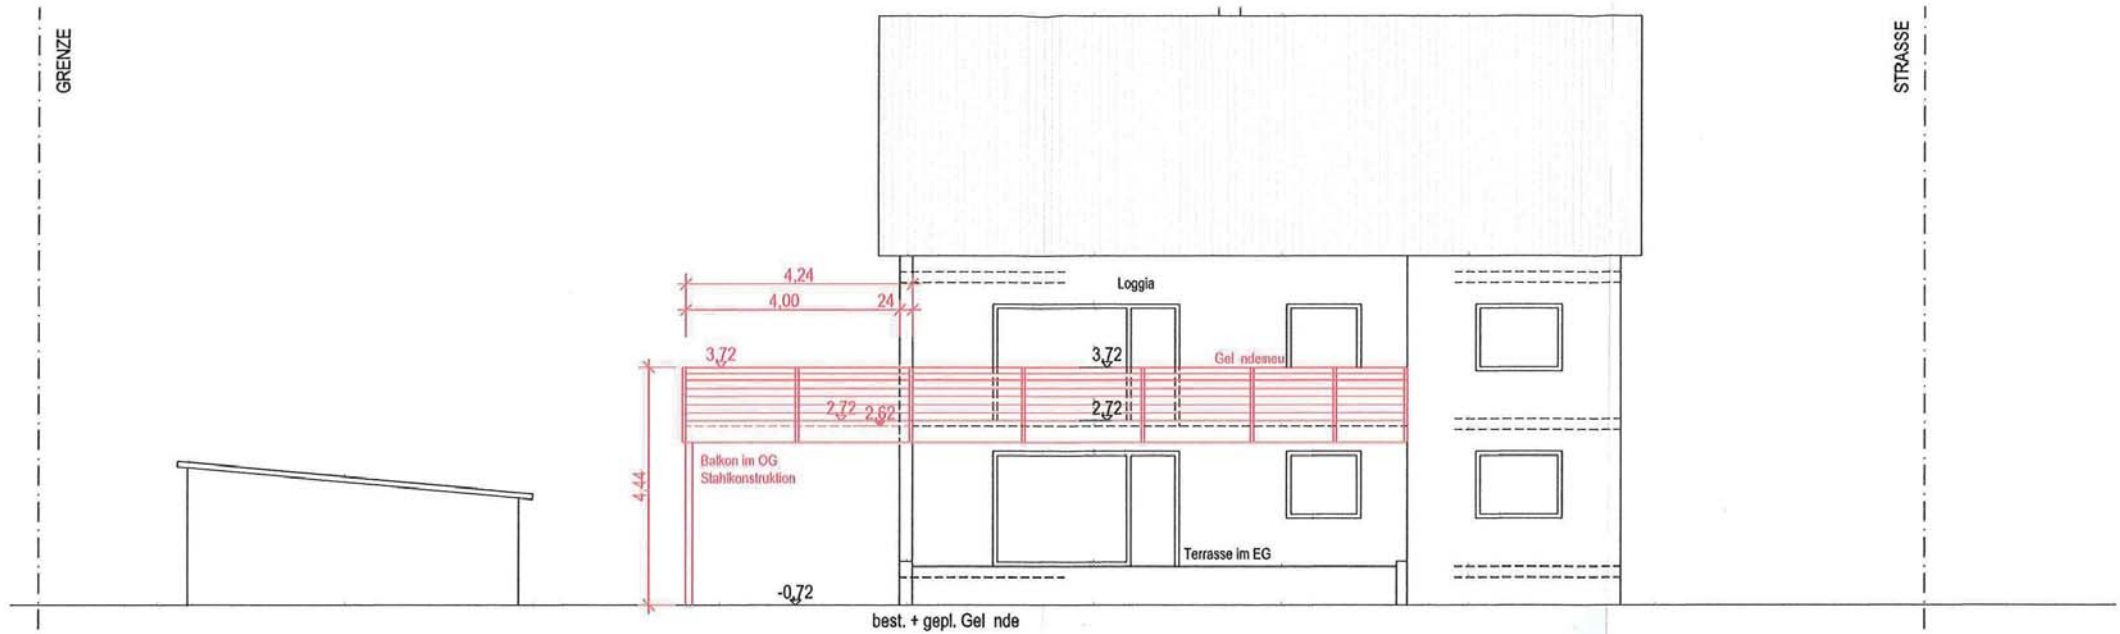

PROJEKT: Errichtung eines Balkons im OG des best. Wohnhauses Tullastr. 8, 76473 Iffezheim Flst. Nr.: 4259/ 1				DER BAUHERR:	
BAUHERR:				DER PLANVERFASSER:	
DATUM: 04.08.2021				FORMAT: DIN A4	
M 1:100				PLAN NR.	
GEZ: MF				B 05	
BAUEINGABE ANSICHT SÜD ANSICHT WEST				FRITZ METALLBAU	
				BÜHLSTR. 6 76437 RASTATT 07222/ 26425 fritzmetallbau@gmail.com	