


Flurstück: 8186  
Flur:  
Gemarkung: Iffezheim

Gemeinde: Iffezheim  
Kreis: Rastatt  
Regierungsbezirk: Karlsruhe

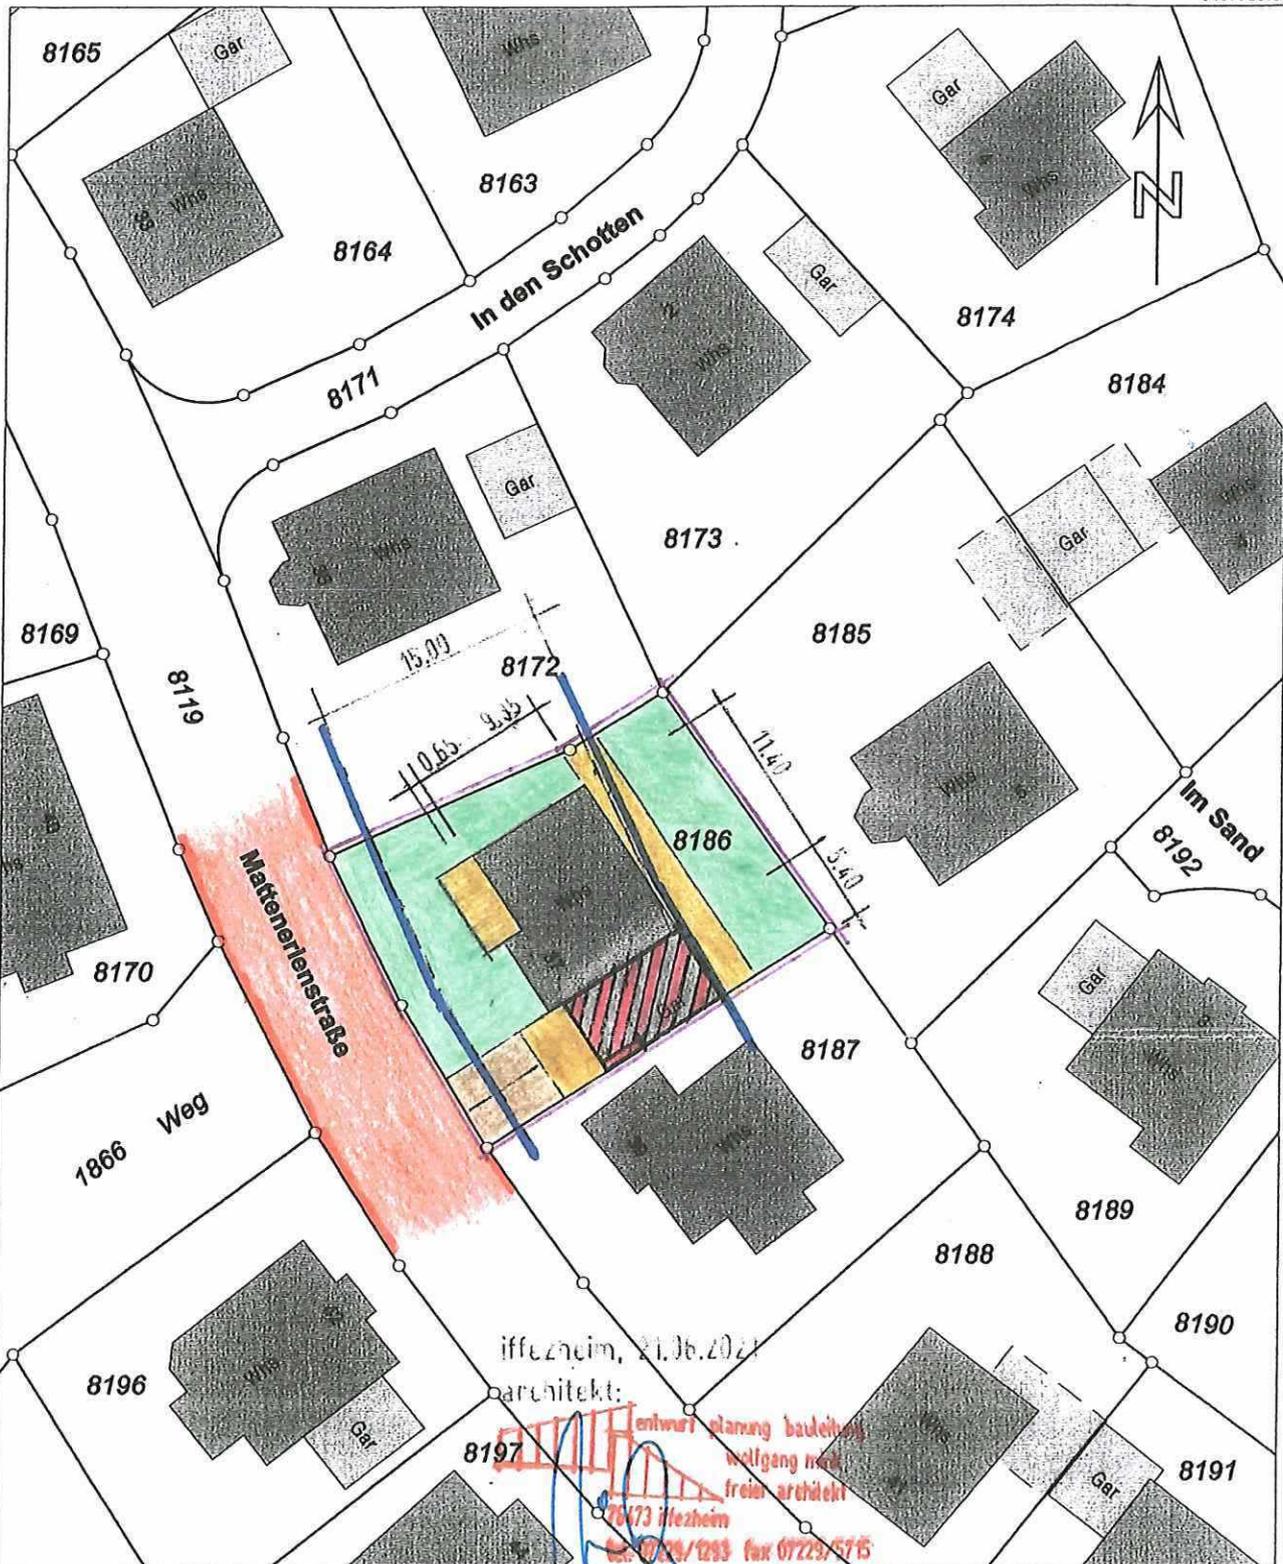

Iffezheim, 21.06.2021  
 architekt:  
 entwurf planung bauleitung  
 wolfgang mark  
 freier architekt  
 76473 Iffezheim  
 tel. 07229/1293 fax 07229/5715

Maßstab 1:500  
 0 5 10 15 Meter

Darstellung entspricht dem Liegenschaftskataster -  
 Abweichungen gegenüber dem Grundbuch sind möglich.