


LAGEPLAN 1:500


Zeichnerischer Teil zum Bauantrag (§4 LBO/V0)

NEUBAU EINER UNTERSTELLHALLE
76473 IFFEZHEIM, AM FORLENSPITZEN
FLST. 8597

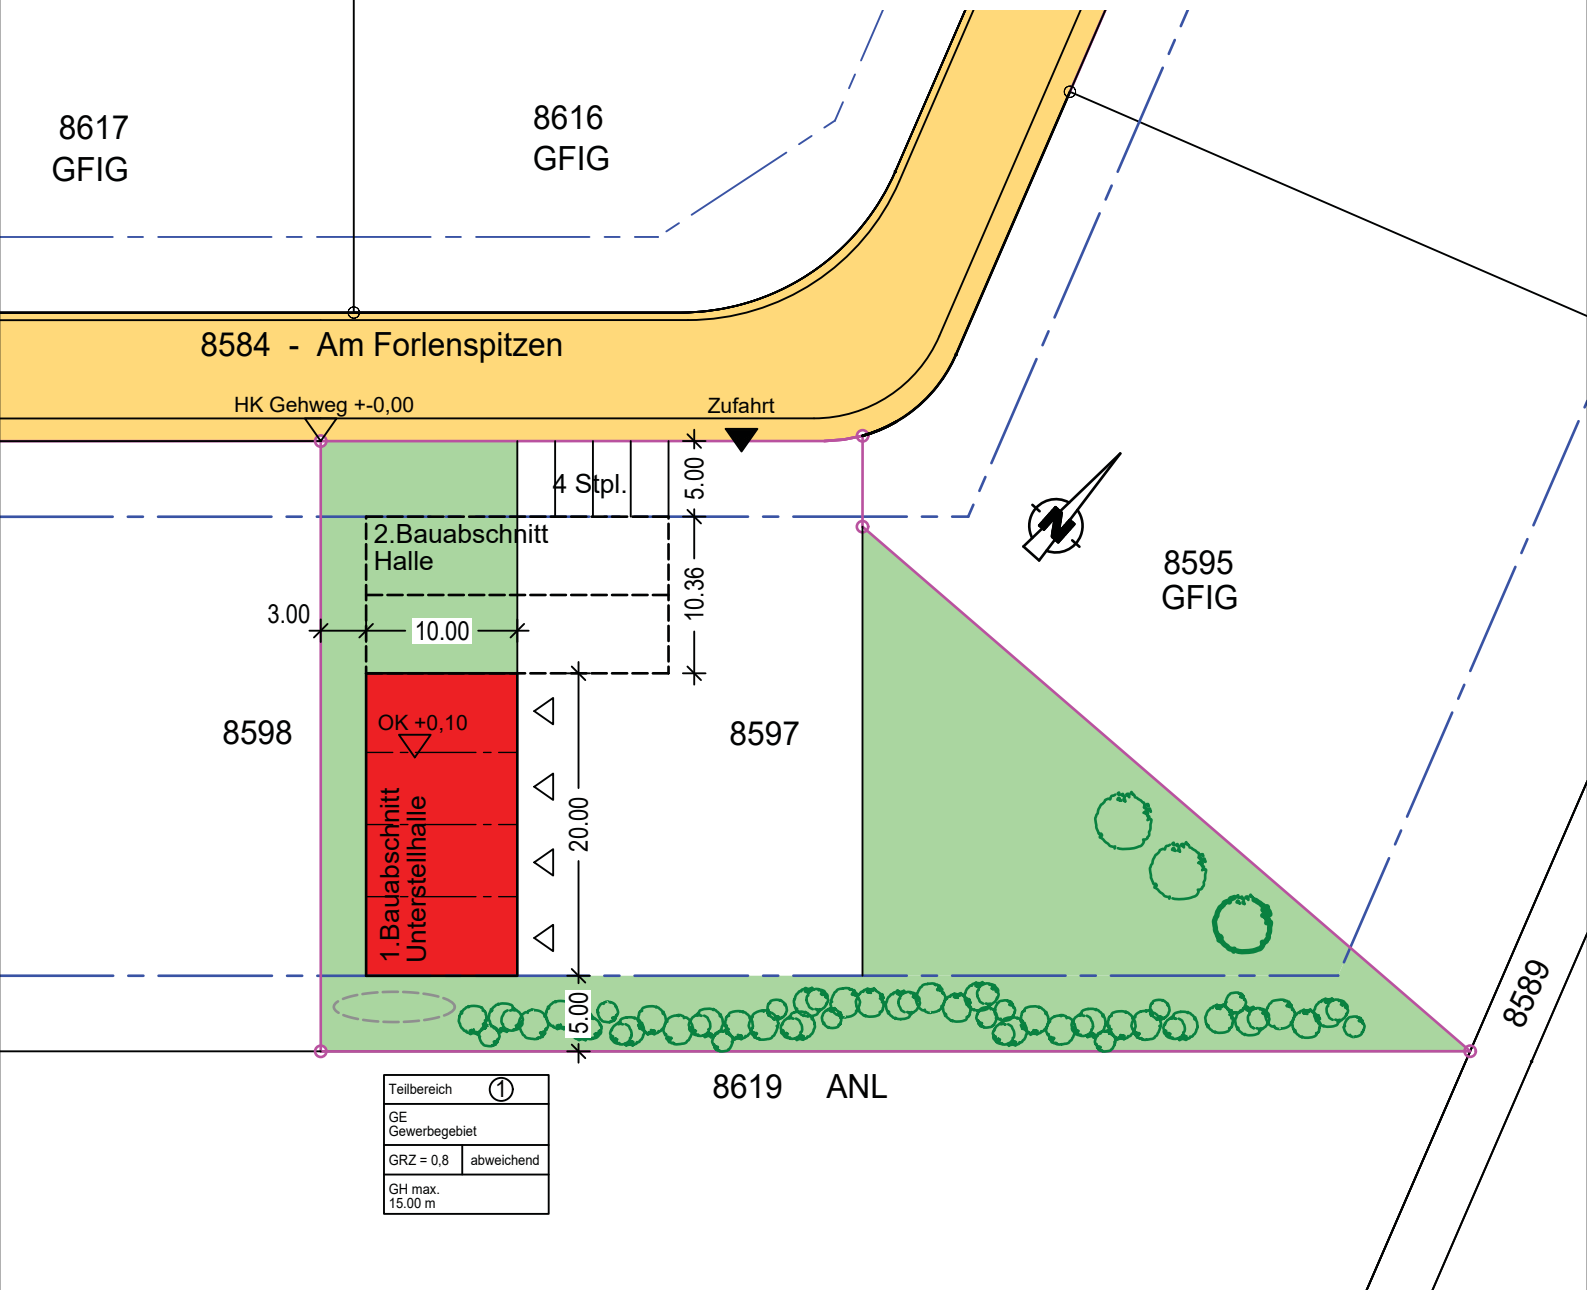

Stadt / Gemeinde : Iffezheim
Gemarkung + Flur : Iffezheim
Landkreis : Rastatt

Unterirdische Leitungen sind - soweit nicht dargestellt - dem Planfertiger nicht bekannt.
Der Planfertiger bestätigt die Übereinstimmung der zeichnerischen Teils mit dem Auszug aus dem Liegenschaftskataster vom

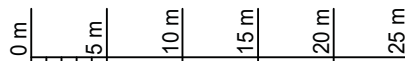


21. Juni 2021



Manfred MERKEL
FREIER ARCHITEKT

76473 IFFEZHEIM
KINCSEMSTRASSE 12

Telefon - 07229 - 181801
Fax - 07229 - 181803
Mobil - 0160 - 5381818
email - merkel-architektur@web.de

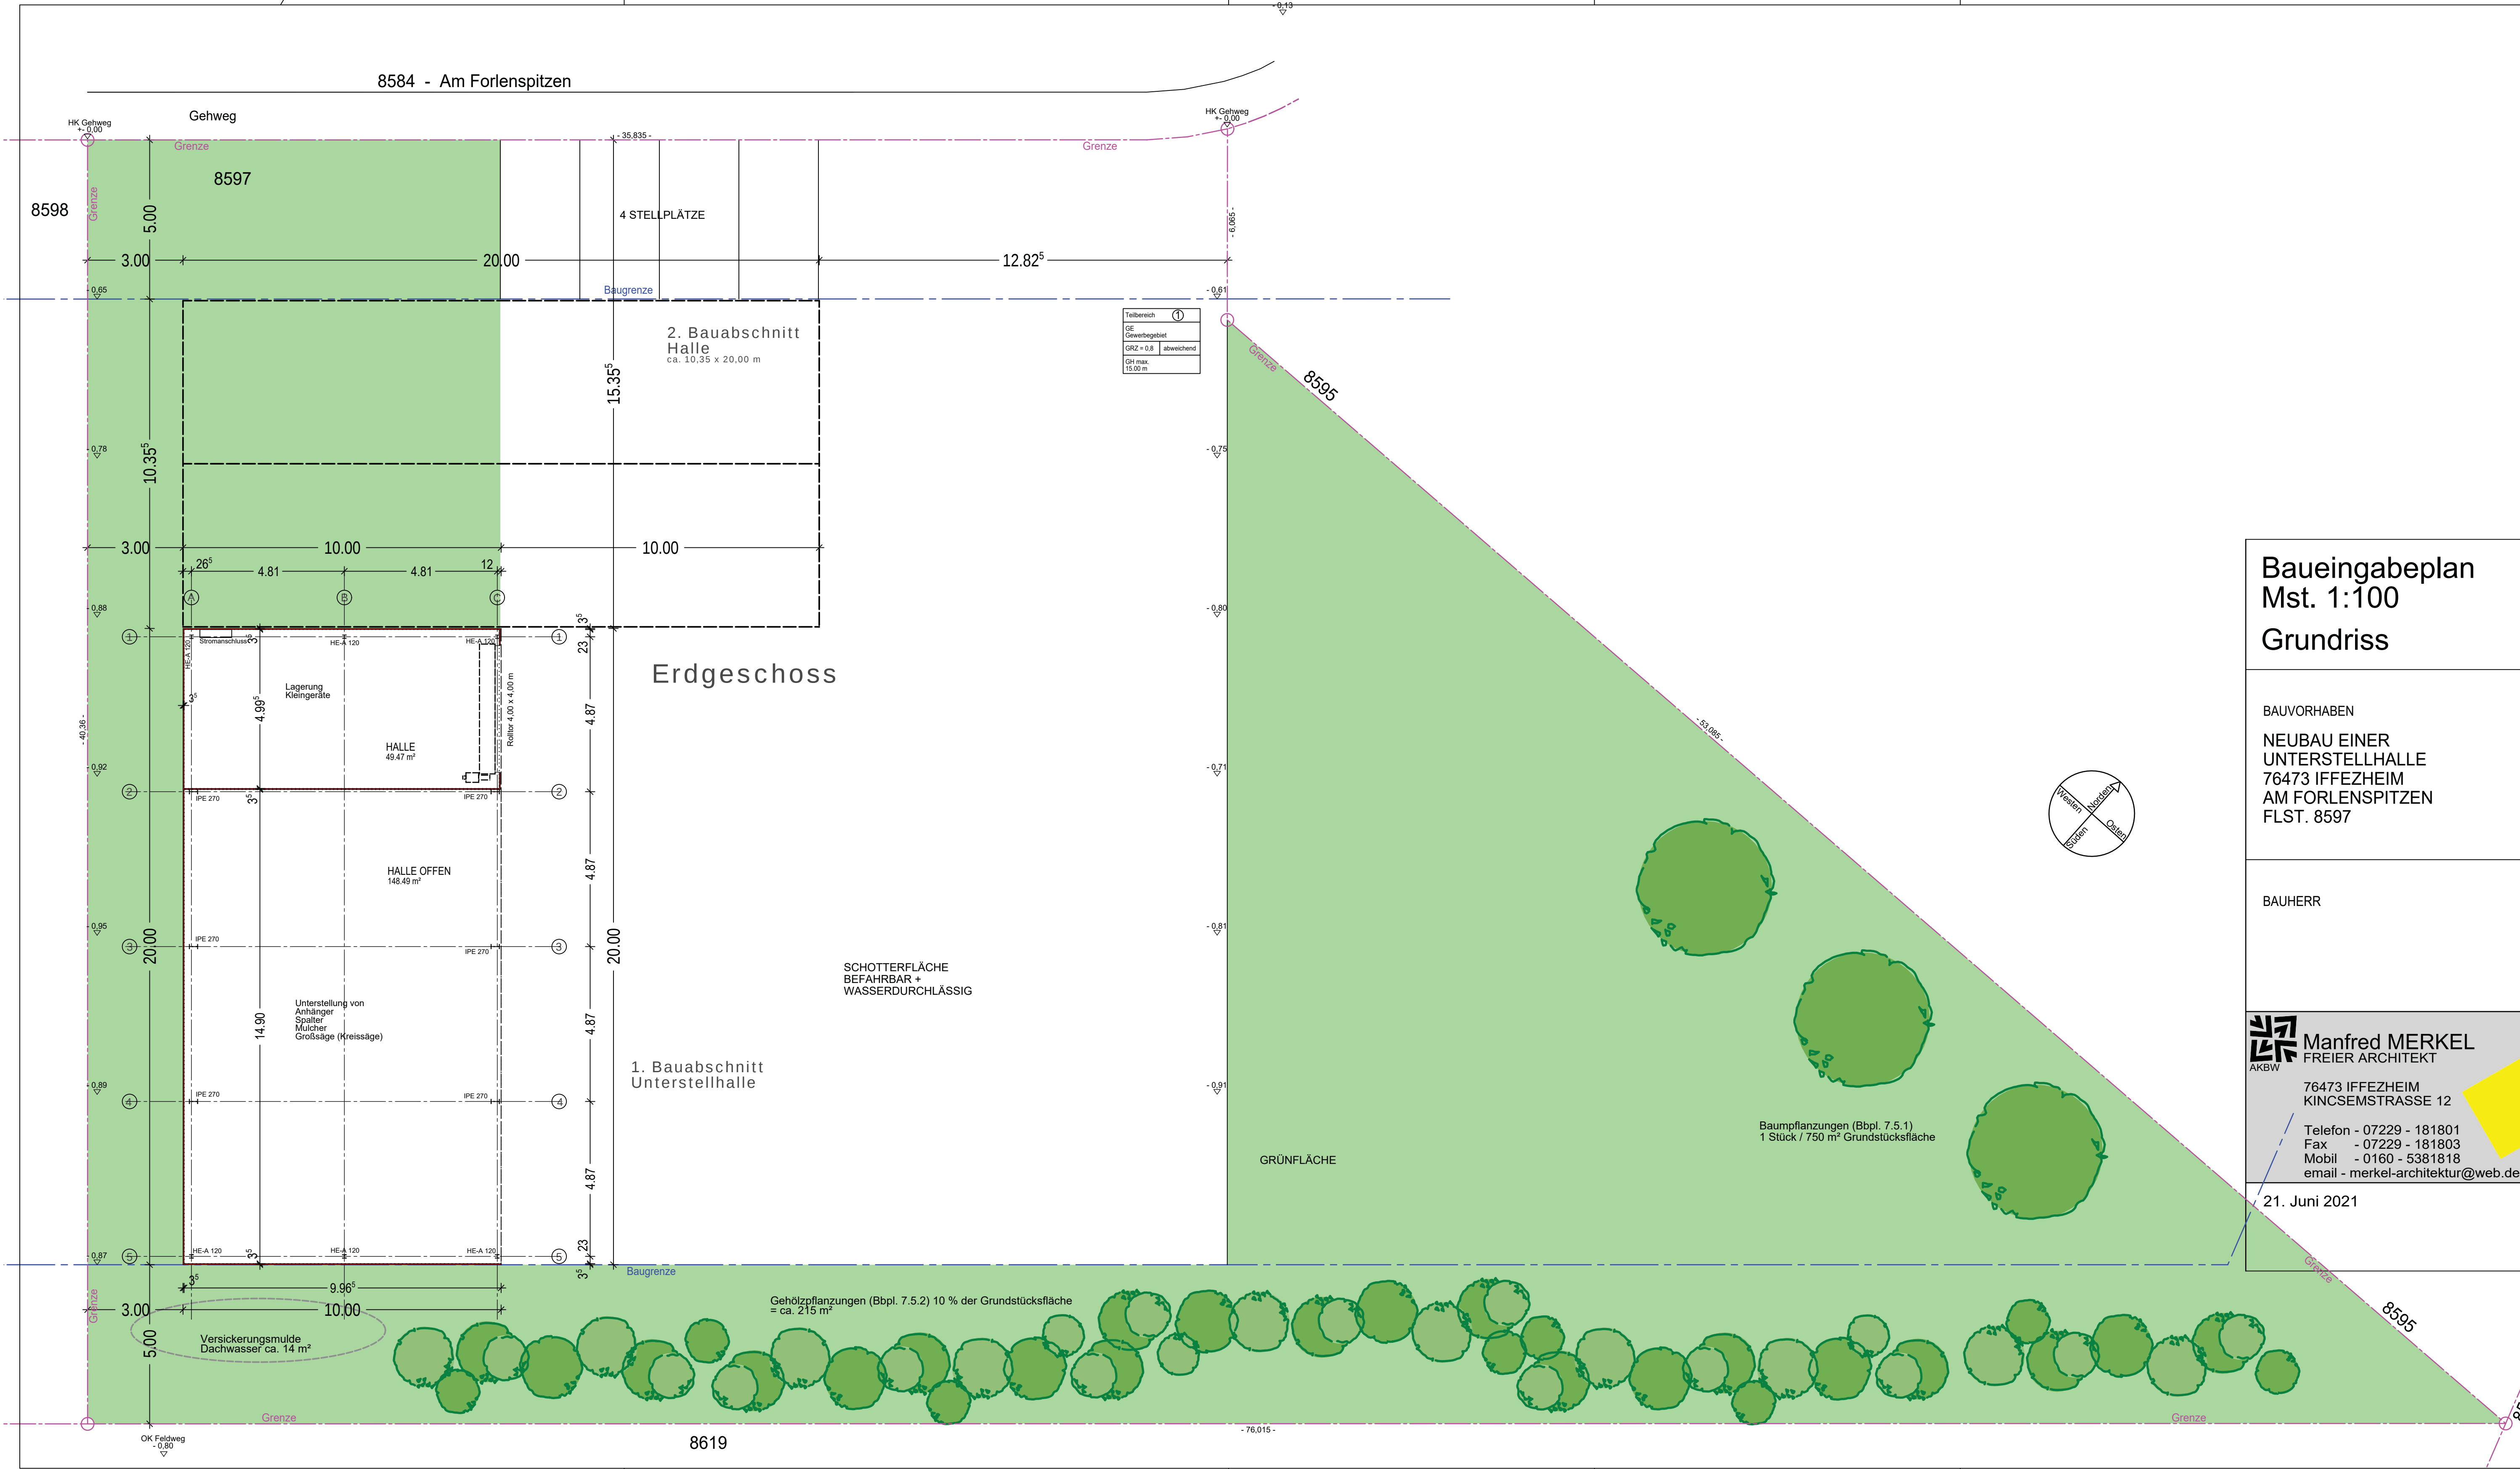

Baueingabeplan

Mst. 1:100

Grundriss

BAUVORHABEN

NEUBAU EINER
UNTERSTELLHALLE
76473 IFFEZHEIM
AM FORLENSPITZEN
FLST. 8597






BAUHERR

Manfred MERKEL
FREIER ARCHITEKT

76473 IFFEZHEIM
KINCSEMSTRASSE 12

Telefon - 07229 - 181801
Fax - 07229 - 181803
Mobil - 0160 - 5381818
email - merkel-architektur@web.de

21. Juni 2021

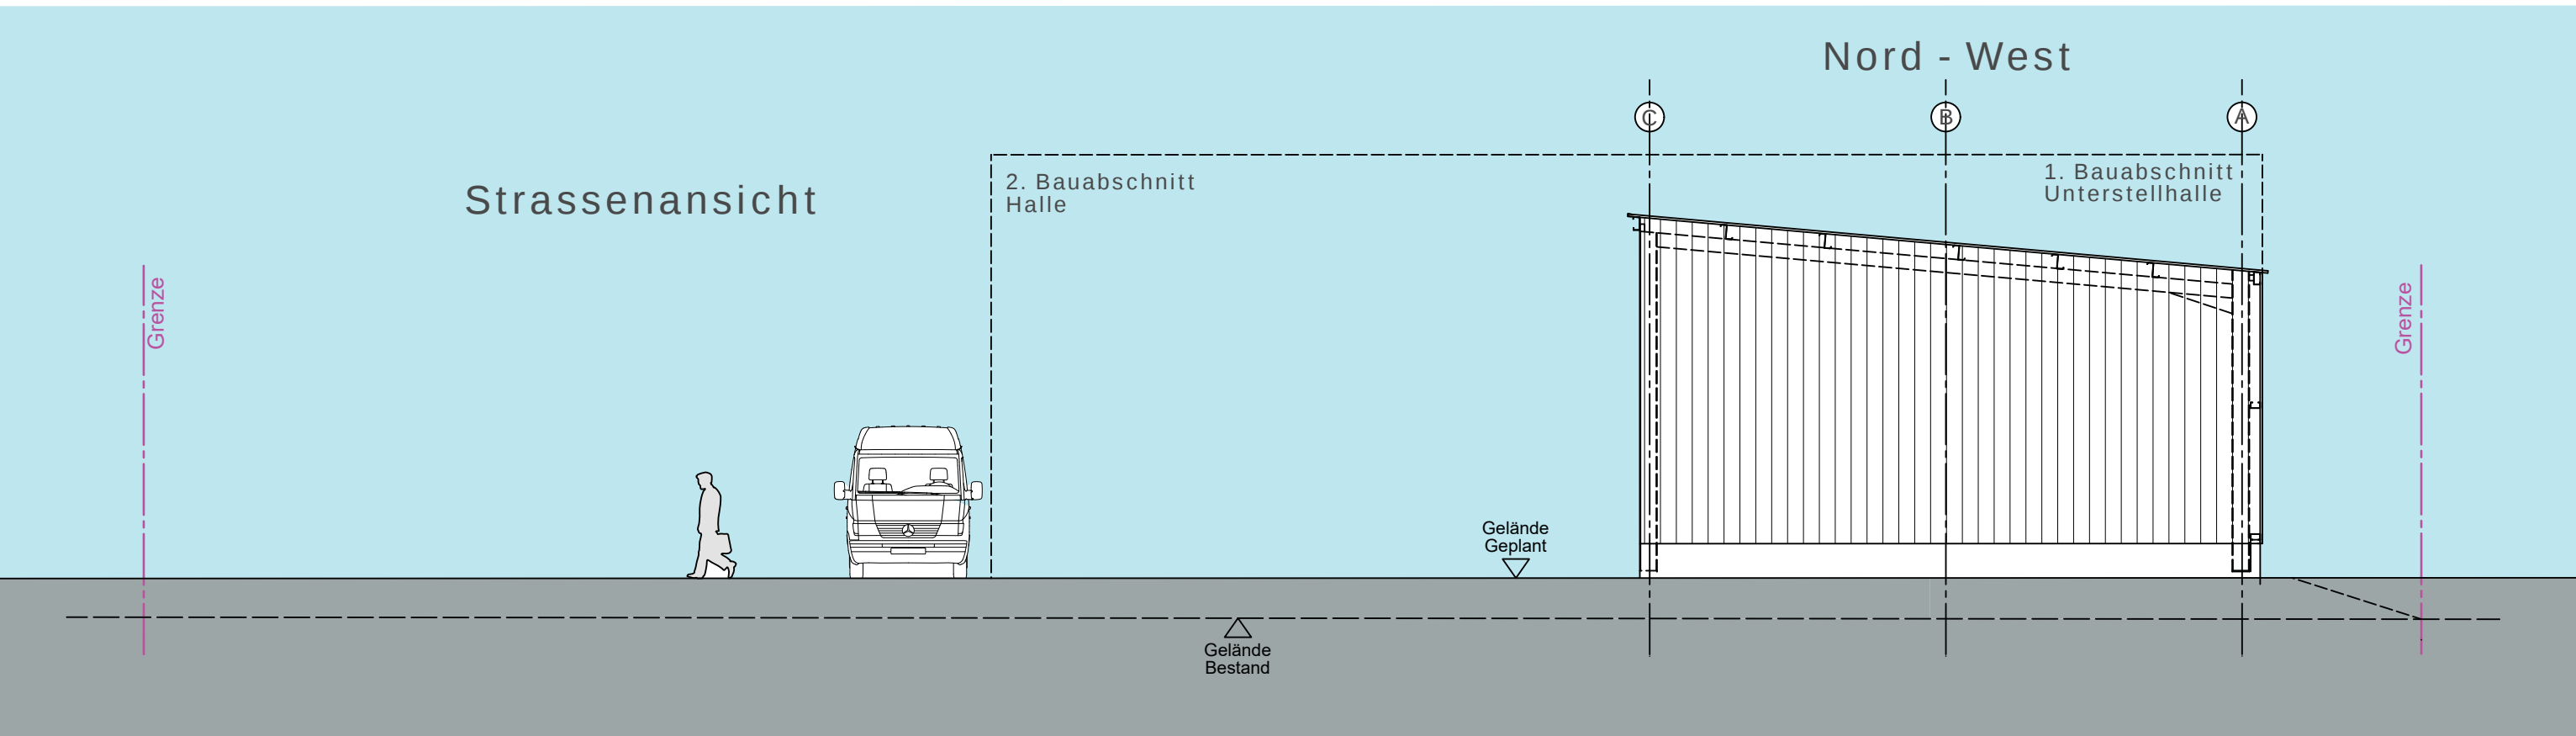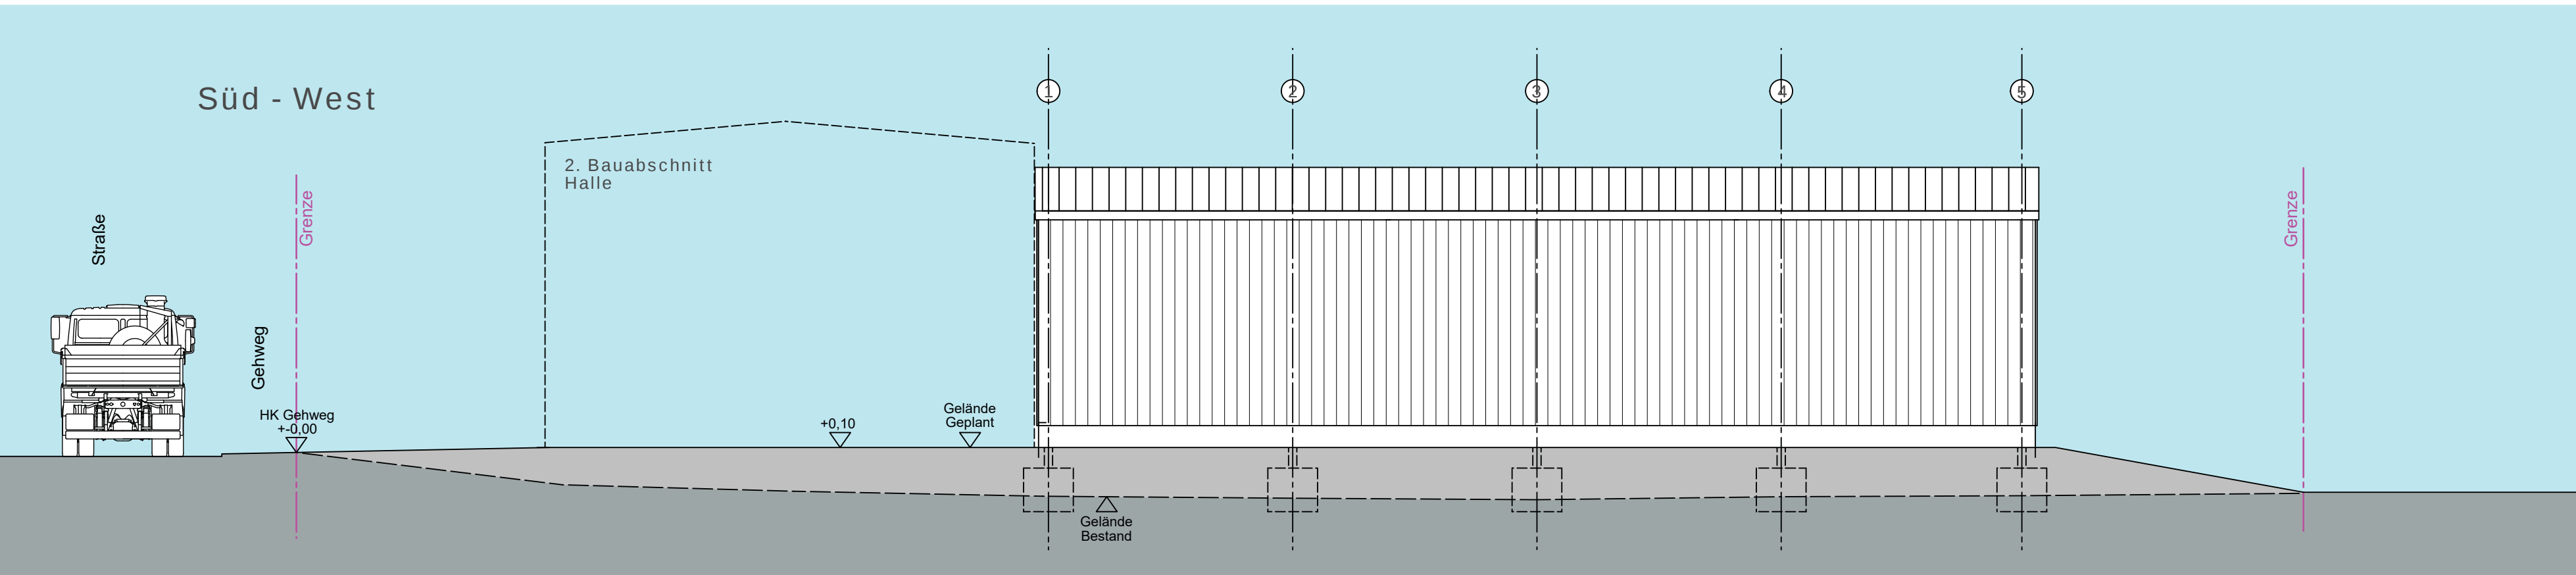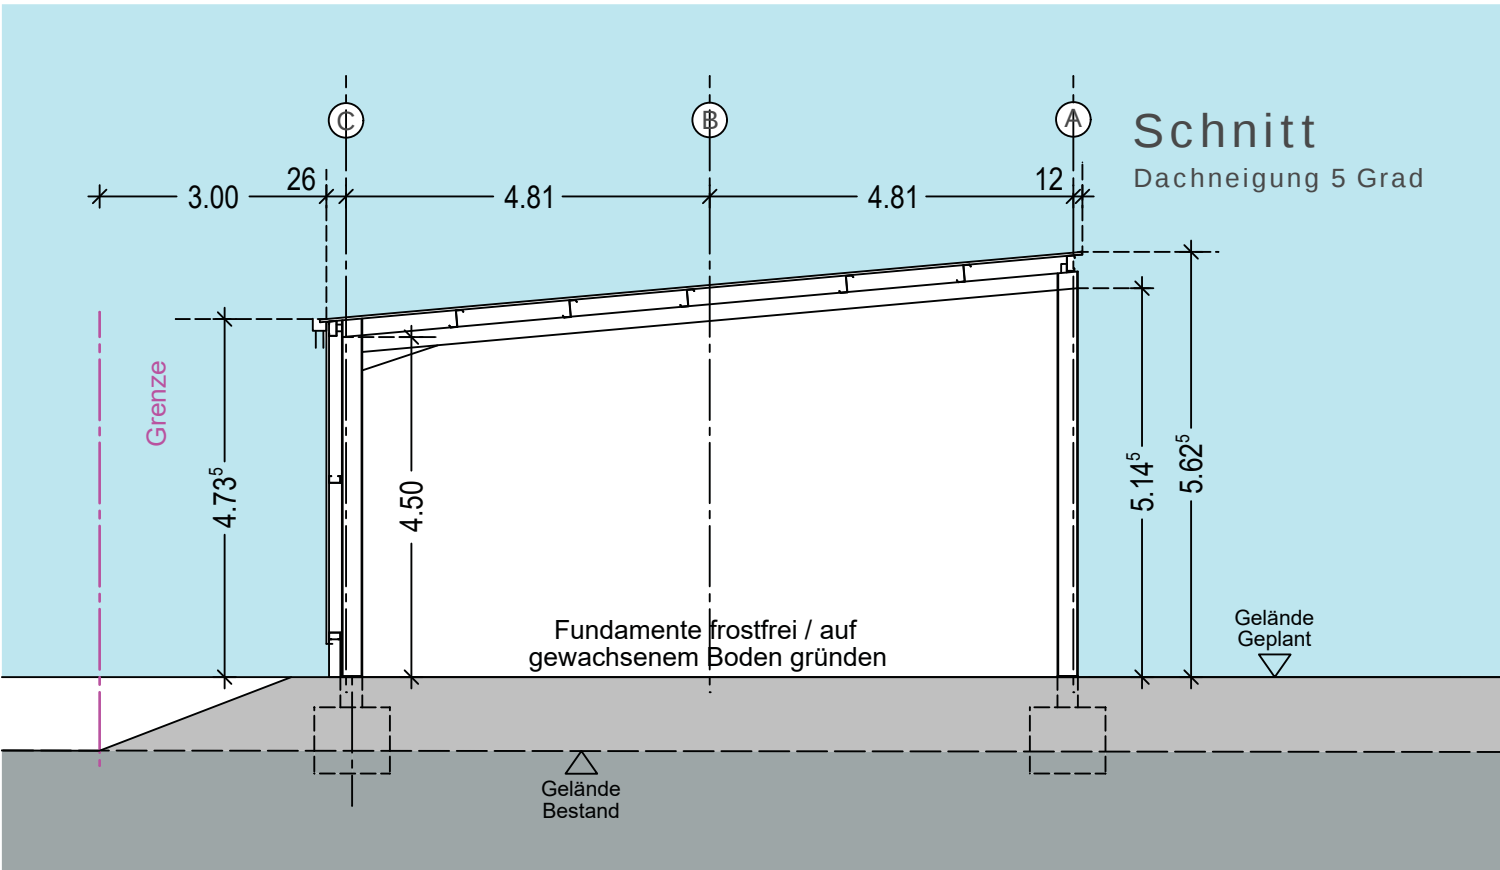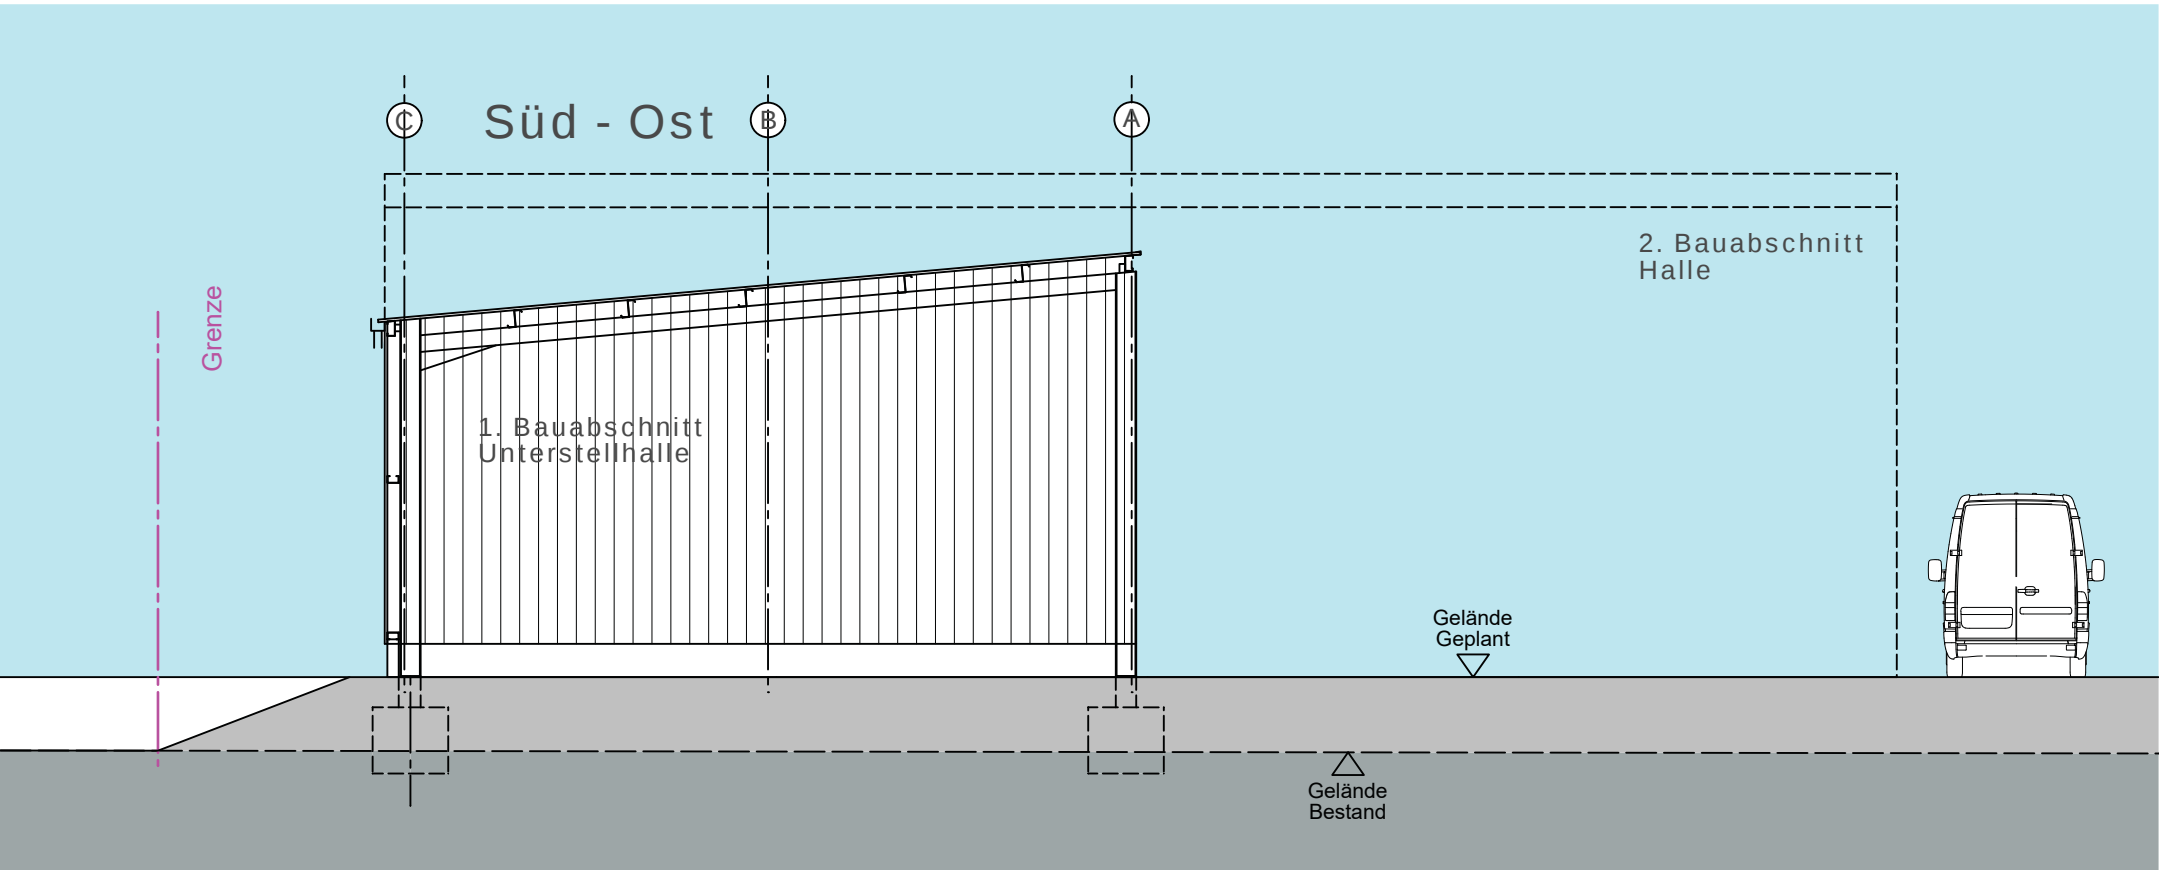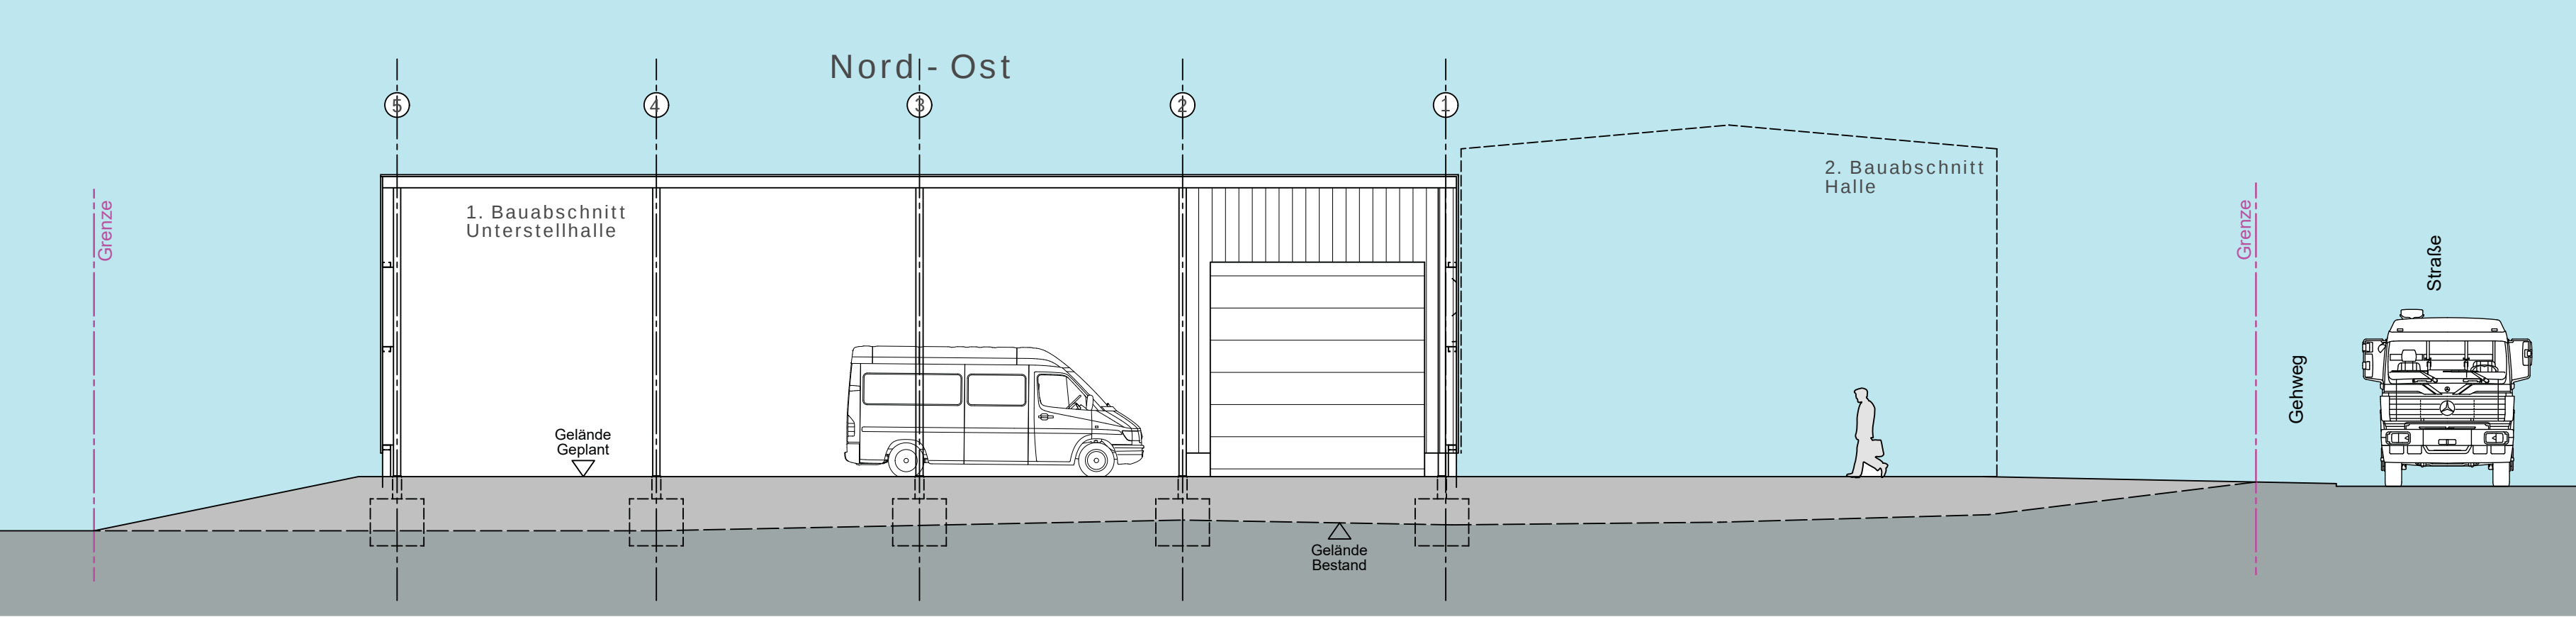

Baueingabeplan
Mst. 1:100
Schnitt + Ansichten

BAUVORHABEN
NEUBAU EINER
UNTERSTELLHALLE
76473 IFFEZHEIM
AM FORLENSPITZEN
FLST. 8597

BAUHERR

 **Manfred MERKEL**
FREIER ARCHITEKT
76473 IFFEZHEIM
KINCSEMSTRASSE 12
Telefon - 07229 - 181801
Fax - 07229 - 181803
Mobil - 0160 - 5381818
email - merkel-architektur@web.de

21. Juni 2021