



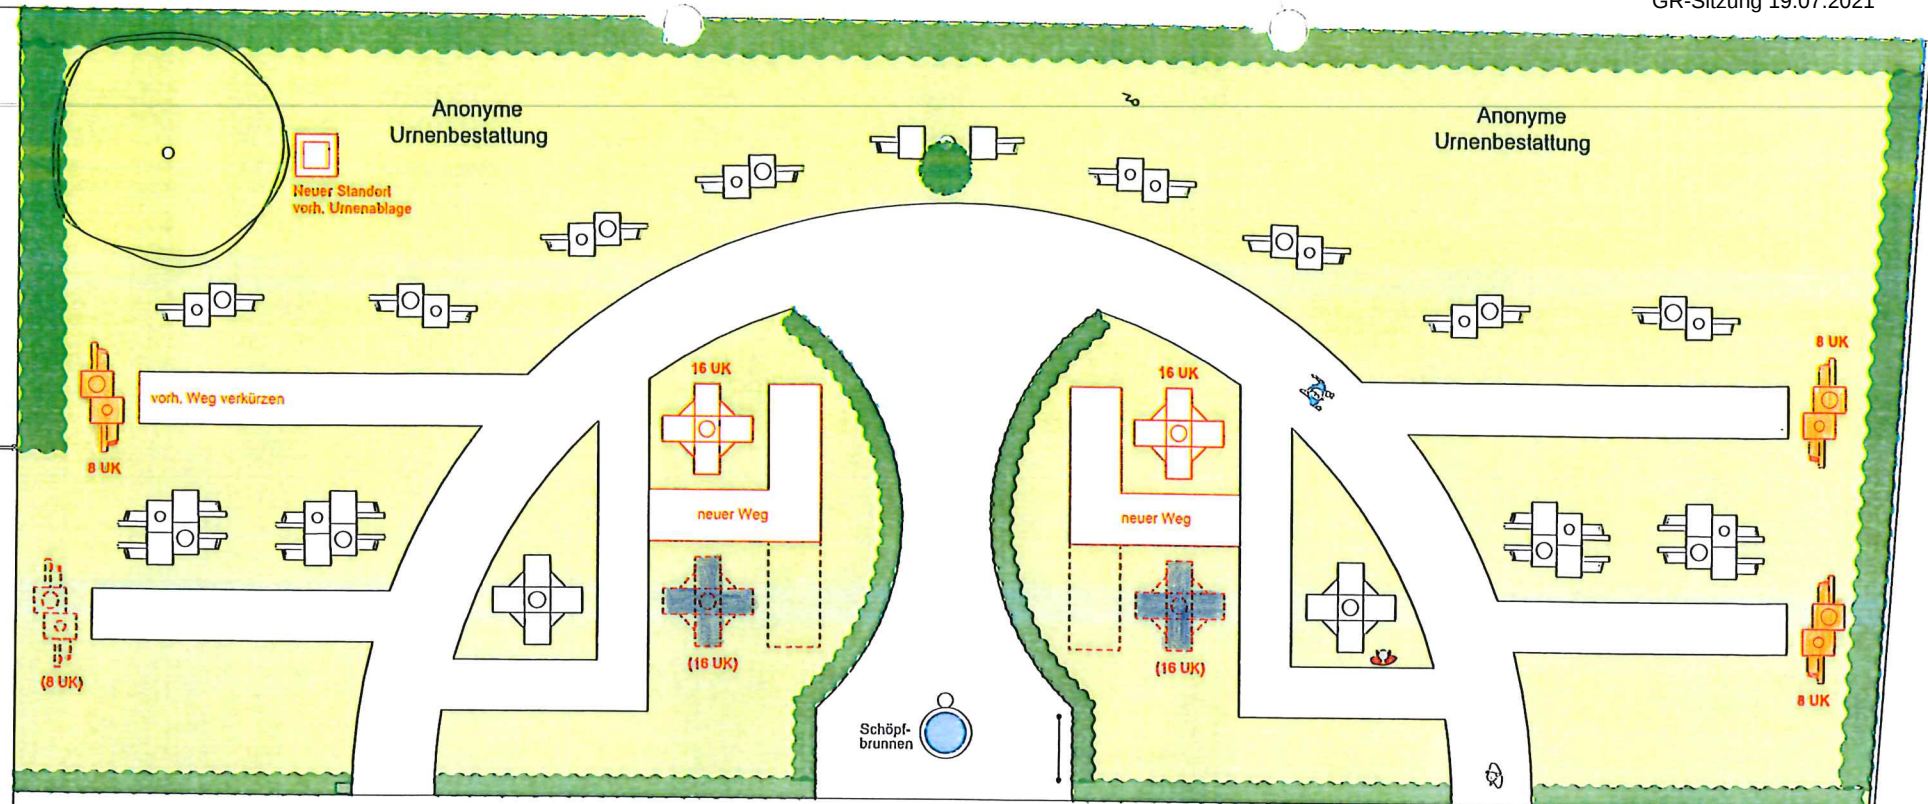

Bestand: 42 Urnenstelen = 168 Urnenkammern

Planung: 14 neue Urnenstelen = 56 neue Urnenkammern
(Planung Variante: 24 neue Urnenstelen = 96 neue Urnenkammern)

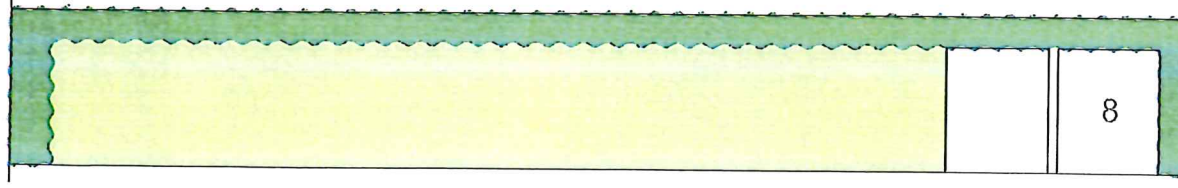

Farbe Schwarz = Bestand
Alle Grünflächen und Gehölze Bestand

7. Bauabschnitt
blaue Markierung: aktuell
vorgesehene Urnenstelenanlage
orange Markierung:
weitere Erweiterungsoptionen

Änderungen			
Projekt: FRIEDHOF IFFEZHEIM - NEUANLAGE VON URNENGRABSTÄTTEN			
Phase: - ENTWURF ERWEITERUNG URNENSTELN -			
Auftraggeber: Gemeinde Iffezheim Hauptstraße 54 76473 Iffezheim		 Dipl.-Ing. • Landschaftsarchitekten Luisenstraße 6 • 76456 Kuppenheim Tel.: (07222) 949445 • Fax: 9494460 szl@szlcsny.interplan@t-online.de www.buero-interplan.de	
Maßstab: 1:100	Datum: 18.06.18	Blatt: 3.01	Reaktion: LS