

Unbeglaubigter Auszug aus dem Liegenschaftskataster

der Gemeinde:	Iffezheim	der Gemarkung:	Iffezheim
für das Flurstück Nr.:	7409 und 7409/1	Maßstab:	1 : 500

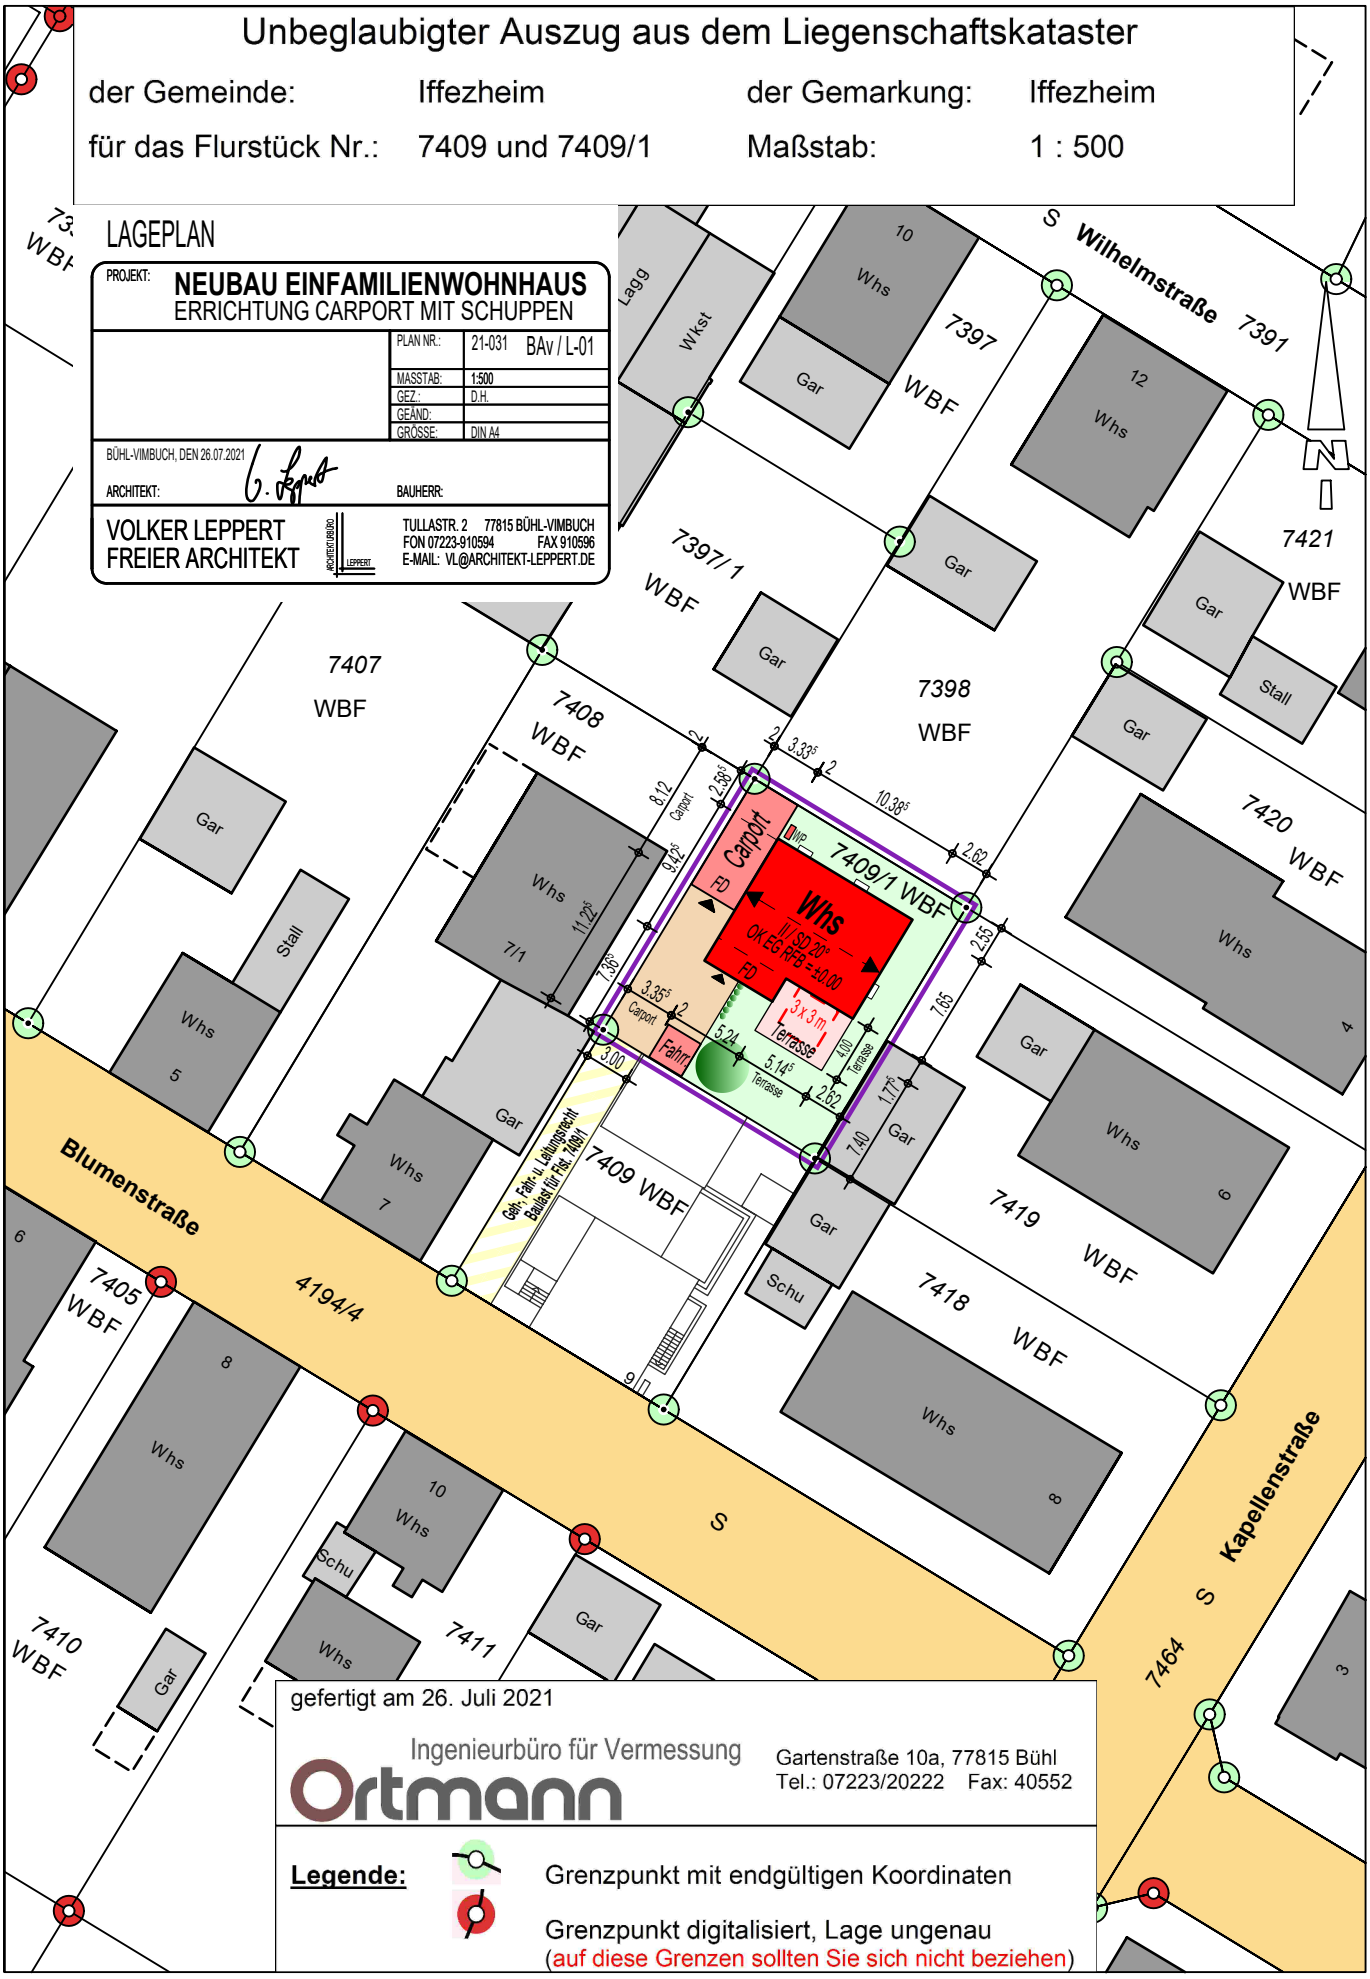

Unbeglaubigter Auszug aus dem Liegenschaftskataster

der Gemeinde:	Iffezheim	der Gemarkung:	Iffezheim
für das Flurstück Nr.:	7409 und 7409/1	Maßstab:	1 : 500

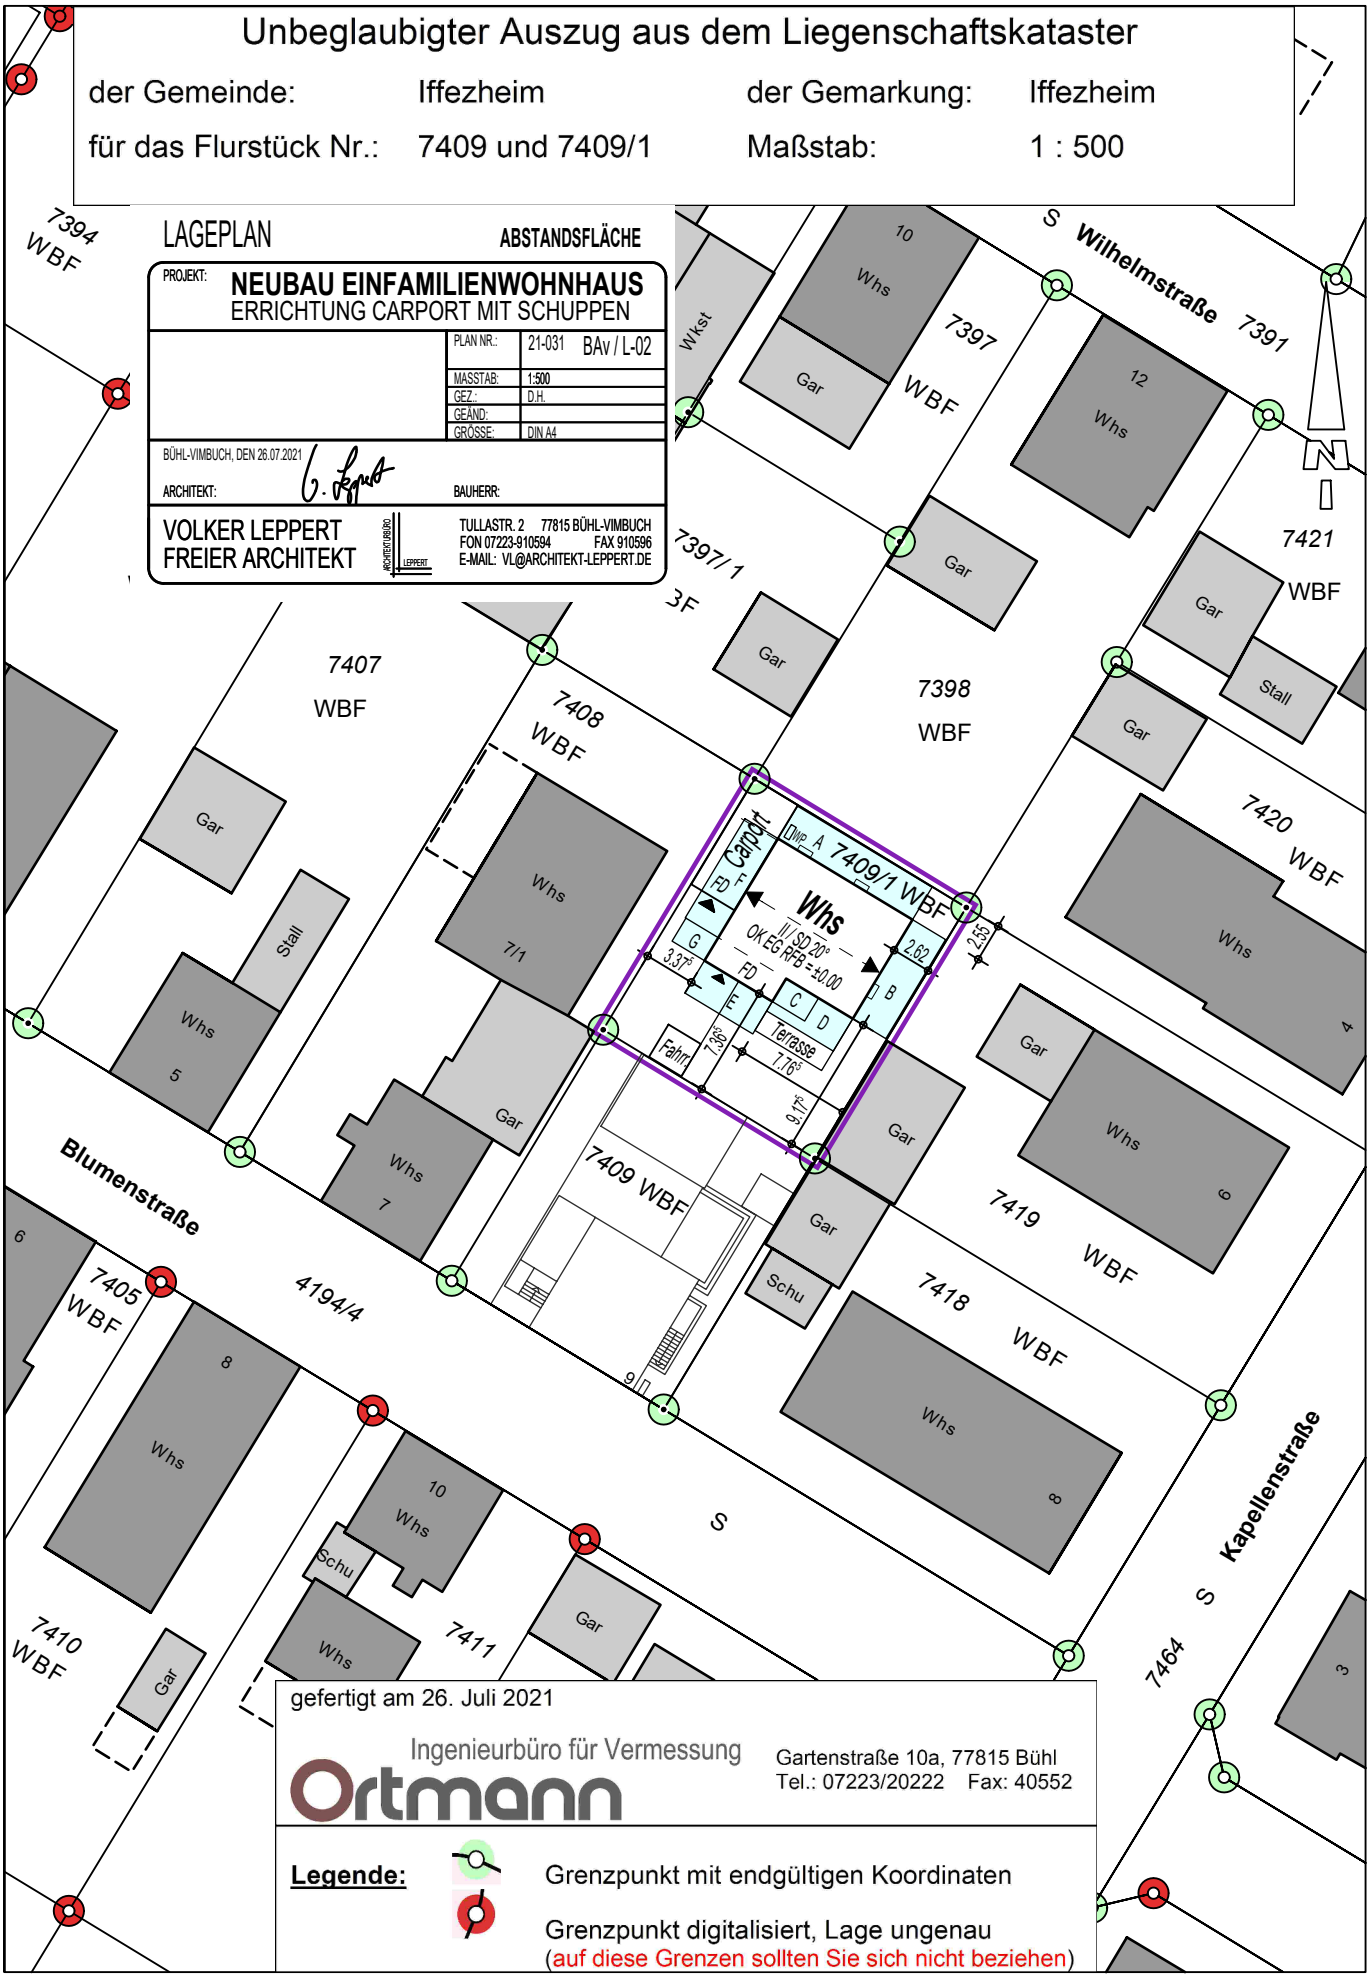

gefertigt am 26. Juli 2021


Ingenieurbüro für Vermessung
Ortmann

Gartenstraße 10a, 77815 Bühl
Tel.: 07223/20222 Fax: 40552

Legende:

Grenzpunkt mit endgültigen Koordinaten

Grenzpunkt digitalisiert, Lage ungenau
(auf diese Grenzen sollten Sie sich nicht beziehen)

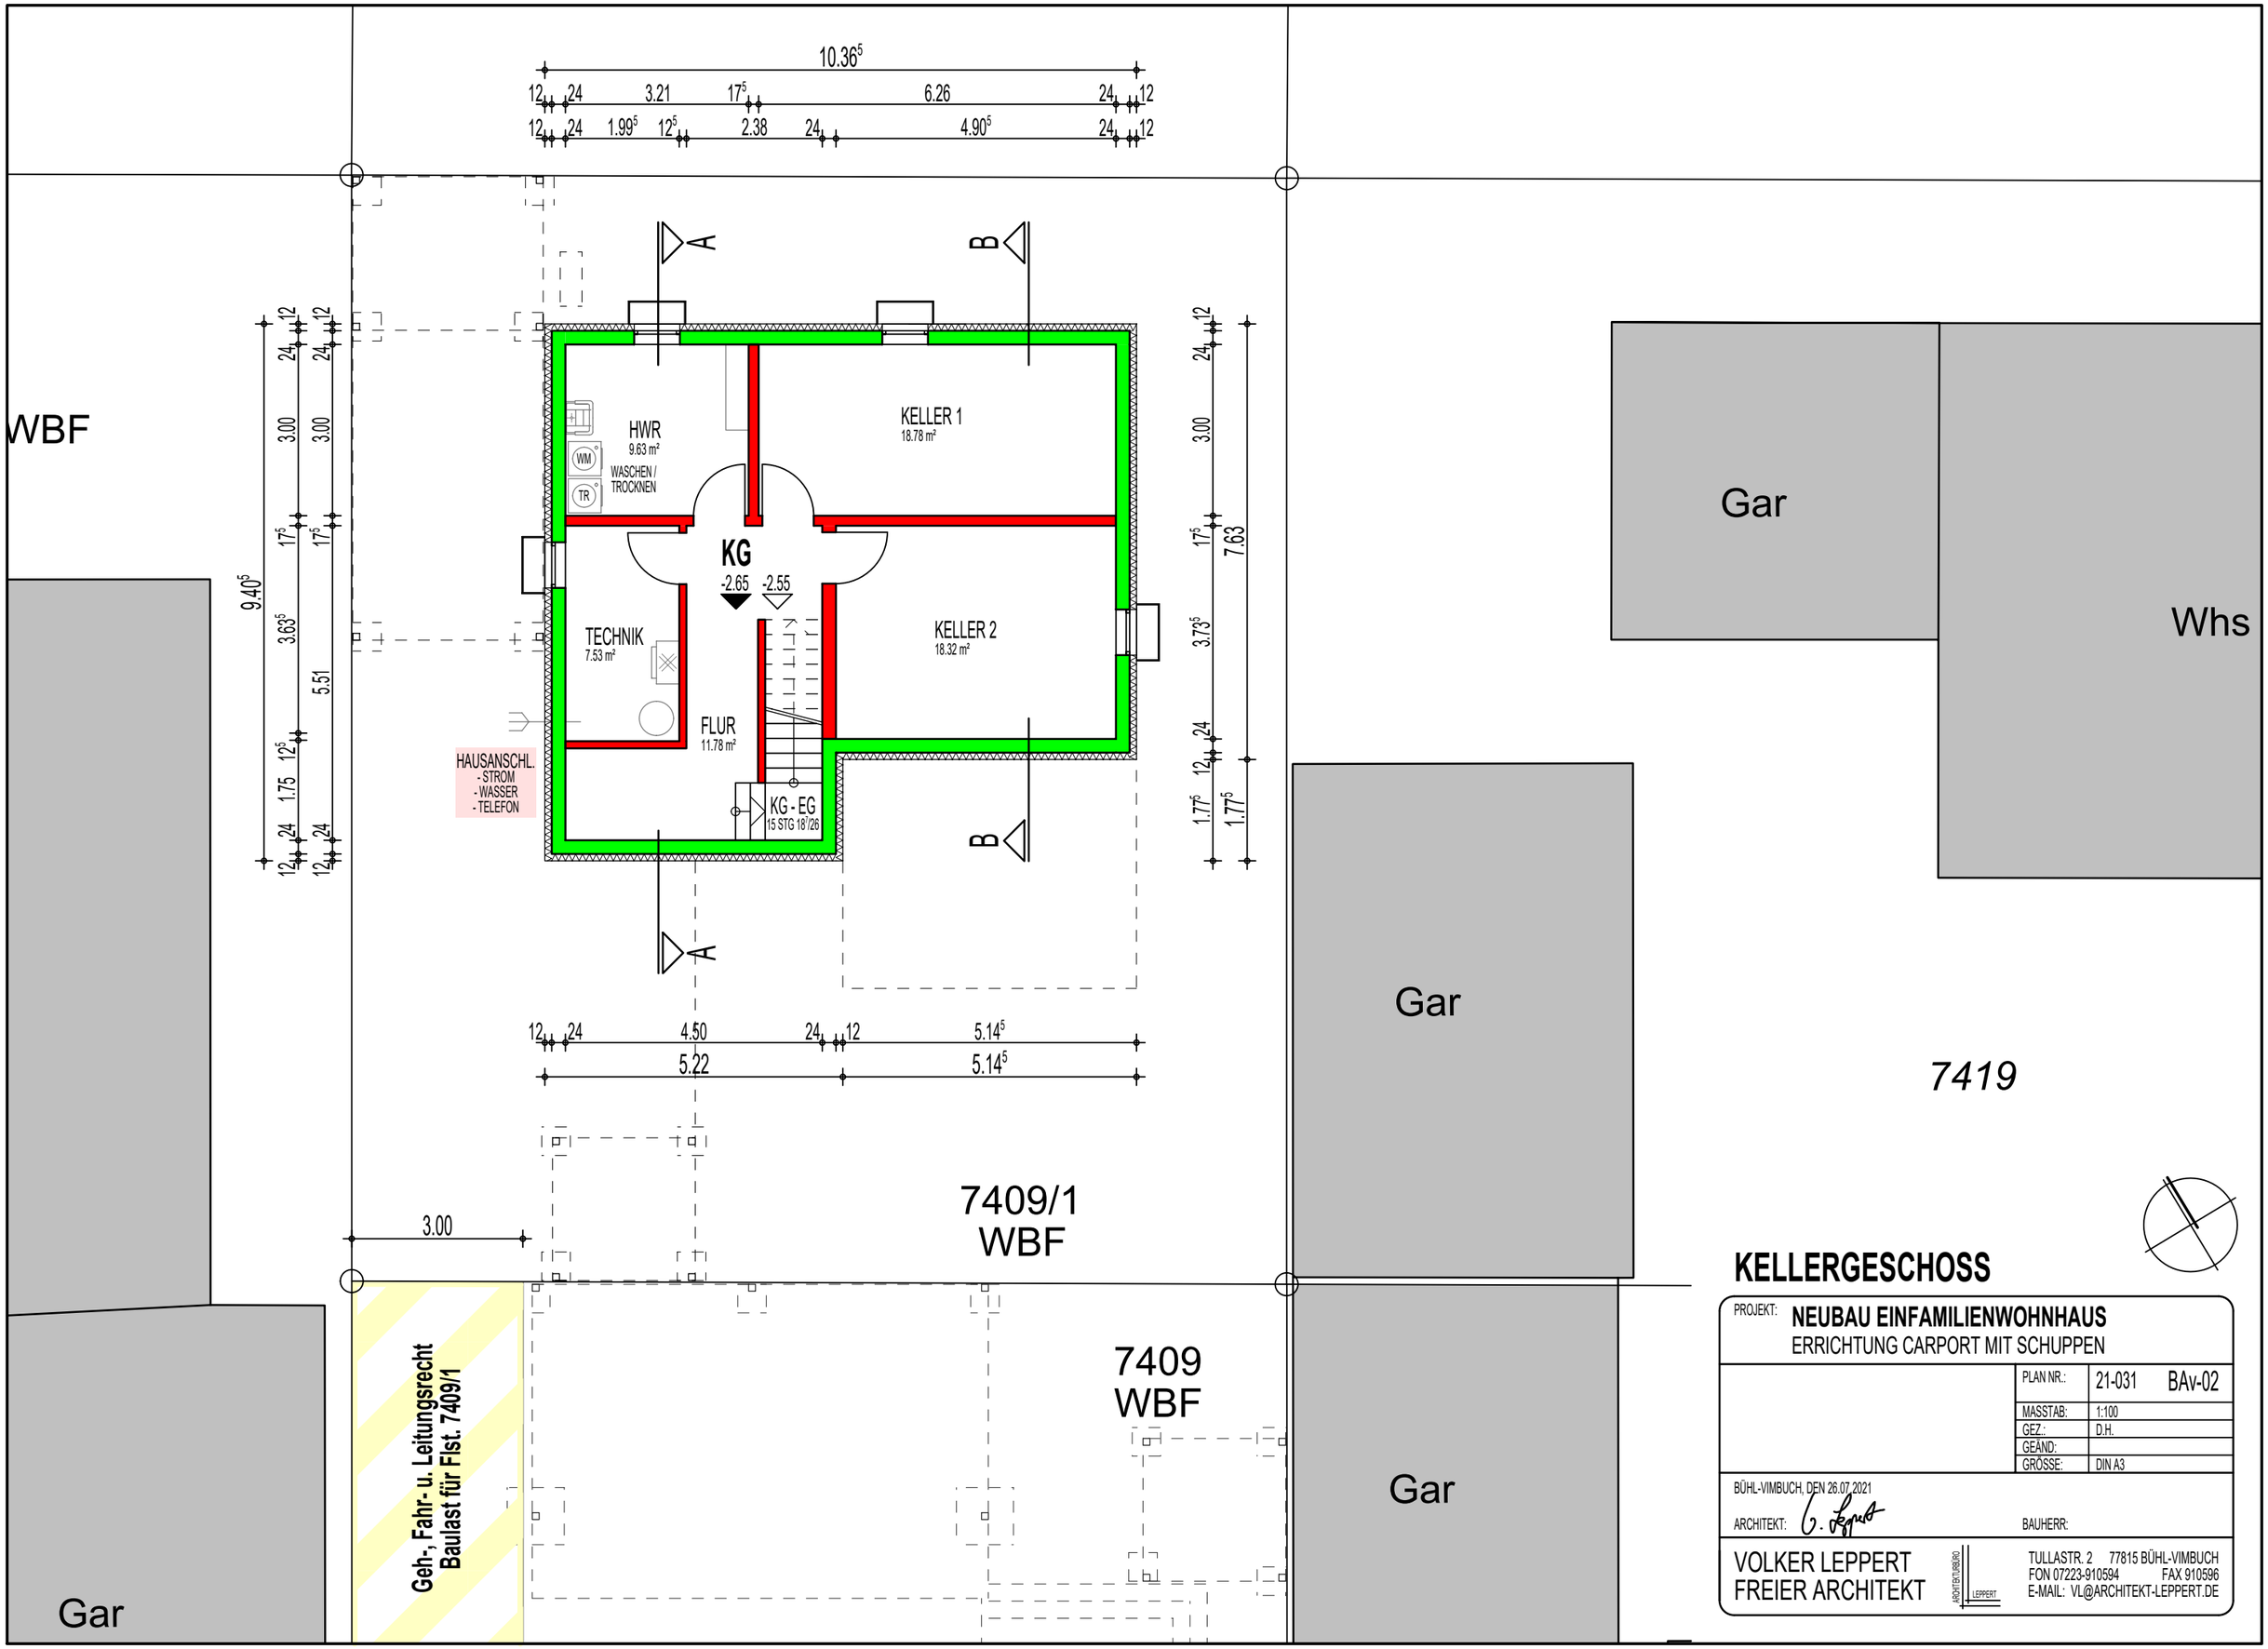

KELLERGESCHOSS

PROJEKT: **NEUBAU EINFAMILIENWOHNHAUS**
ERRICHTUNG CARPORT MIT SCHUPPEN

PLAN NR.:	21-031 BAv-02
MASSTAB:	1:100
GEZ.:	D.H.
GEÄND:	
GRÖSSE:	DIN A3

BÜHL-VIMBUCH, DEN 26.07.2021

ARCHITEKT: BAUHERR:

VOLKER LEPPERT
FREIER ARCHITEKT
TULLASTR. 2 77815 BÜHL-VIMBUCH
FON 07223-910594 FAX 910596
E-MAIL: VL@ARCHITEKT-LEPPERT.DE

Allplan 2021

SCHUPPEN
7.58 m²
WP
LICHTSCHACHT
LICHTSCHACHT
GÄSTE
9.66 m²
CARPORT
18.11 m²
LICHTSCHACHT
VORRAT
3.50 m²
OK RFB
= 122.41
EG
±0.00
+0.15
WC
2.50 m²
DIELE
12.69 m²
KOCHEN / ESSEN / WOHNEN
40.14 m²
LICHTSCHACHT
EG - OG
15 STG 18/26
ANLEITERSTELLE
FEUERWEHR
(3.00 m x 3.00 m)
TERRASSE
10.29 m²
TERRASSE
MÜLL
FAHRRÄDER
5.11 m²
BZH =
STRASSENACHSE
122.31 NN = -0.10
Geh-, Fahr- u. Leitungsrecht
Baulast für Flst. 7409/1
WBF
Gar
7409/1
WBF
7409
WBF
7419
Gar
Gar
Gar
Whs

ERDGESCHOSS

PROJEKT: **NEUBAU EINFAMILIENWOHNHAUS**
ERRICHTUNG CARPORT MIT SCHUPPEN


PLAN NR.:	21-031 BAv-01
MASSTAB:	1:100
GEZ.:	D.H.
GEÄND:	
GRÖSSE:	DIN A3

BÜHL-VIMBUCH, DEN 26.07.2021

ARCHITEKT: BAUHERR:

VOLKER LEPPERT
FREIER ARCHITEKT
TULLASTR. 2 77815 BÜHL-VIMBUCH
FON 07223-910594 FAX 910596
E-MAIL: VL@ARCHITEKT-LEPPERT.DE

Allplan 2021

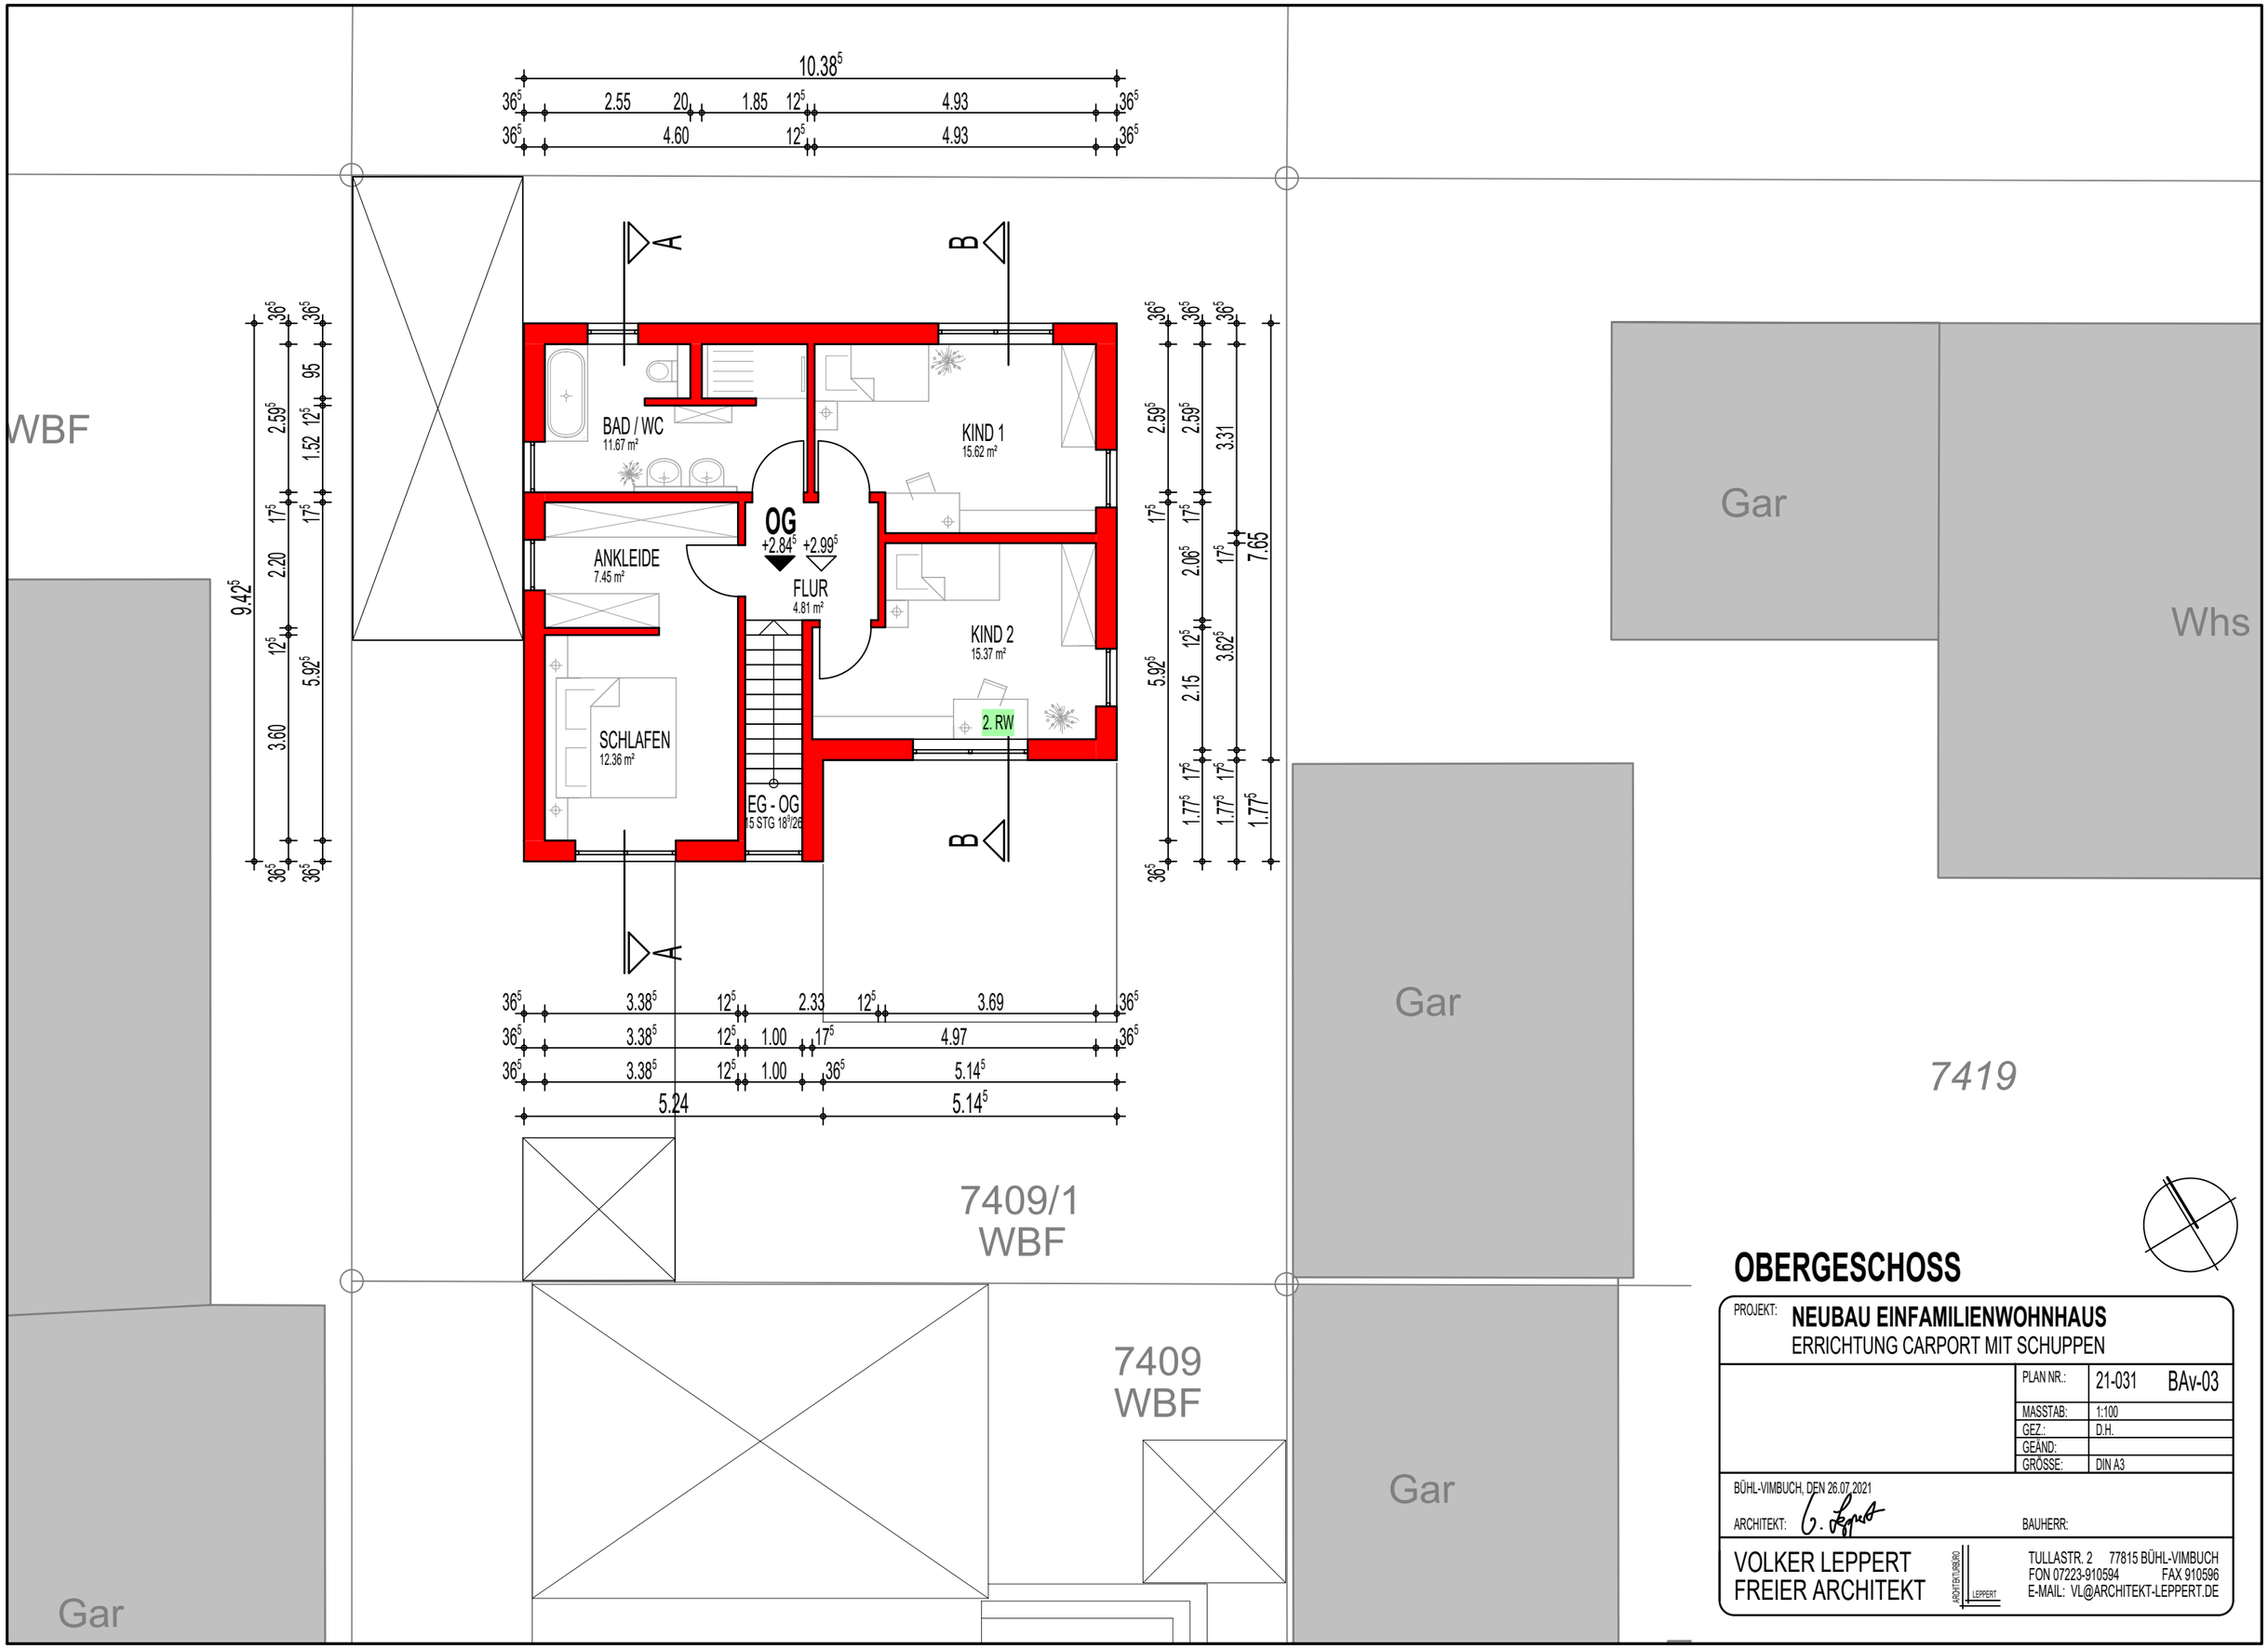

OBERGESCHOSS


PROJEKT:	**NEUBAU EINFAMILIENWOHNHAUS** ERRICHTUNG CARPORT MIT SCHUPPEN
PLAN NR.:	21-031 BAv-03
MASSTAB:	1:100
GEZ.:	D.H.
GEÄND:	
GRÖSSE:	DIN A3

BÜHL-VIMBUCH, DEN 26.07.2021


ARCHITEKT: BAUHERR:

VOLKER LEPPERT
FREIER ARCHITEKT
TULLASTR. 2 77815 BÜHL-VIMBUCH
FON 07223-910594 FAX 910596
E-MAIL: VL@ARCHITEKT-LEPPERT.DE

Allplan 2021

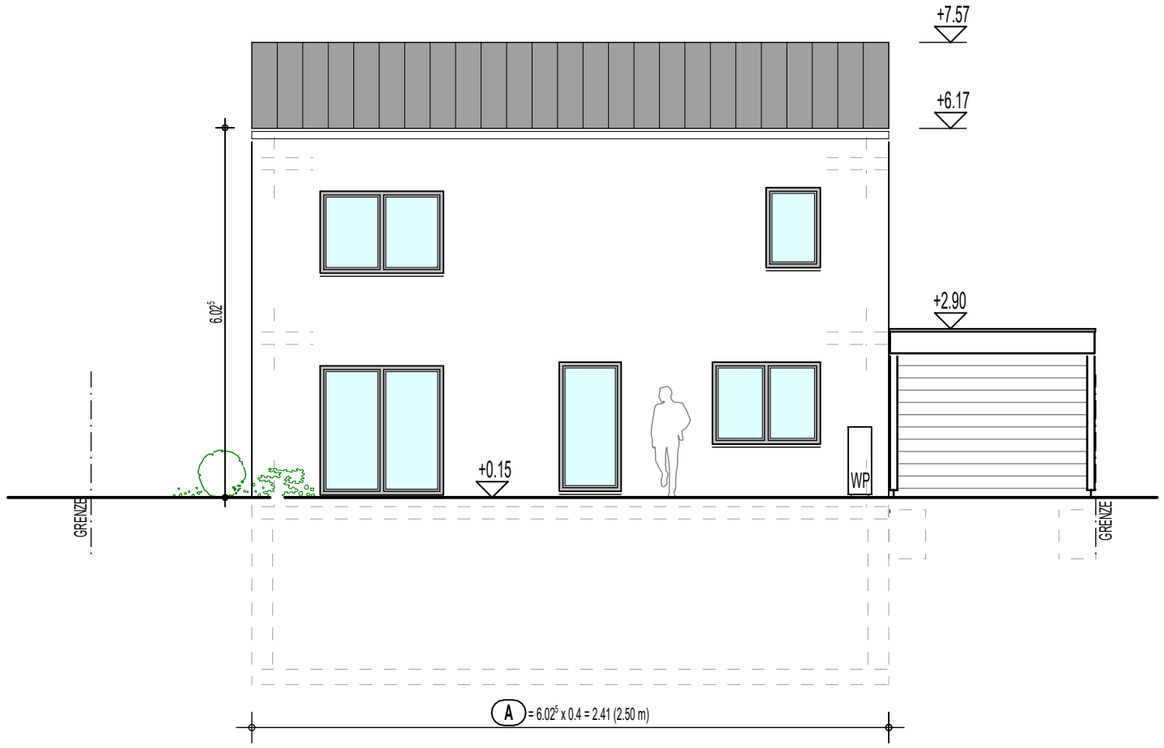

NORD-OST

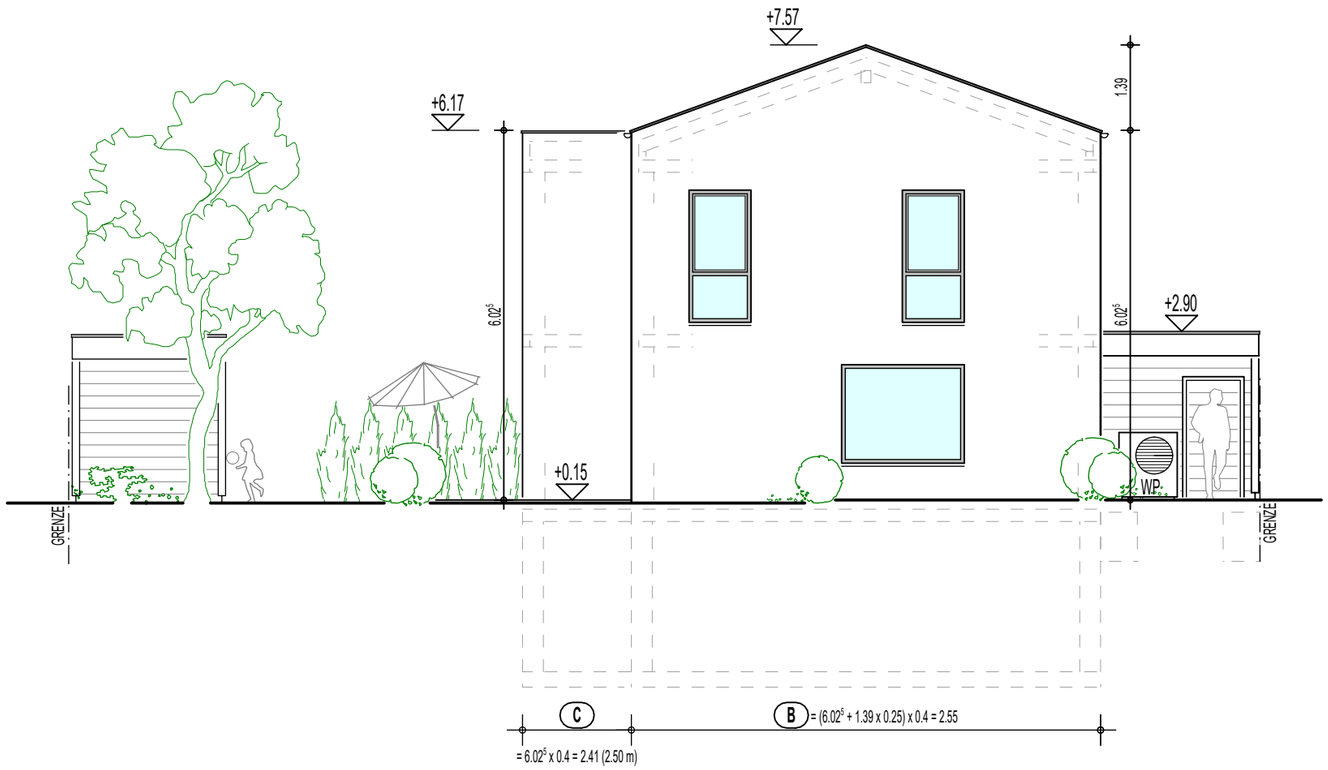

SÜD-OST

ANSICHT NORD-OST + SÜD-OST

PROJEKT: **NEUBAU EINFAMILIENWOHNHAUS**
ERRICHTUNG CARPORT MIT SCHUPPEN


PLAN NR.:	21-031 BAv-05
MASSTAB:	1:100
GEZ.:	D.H.
GEÄND:	
GRÖSSE:	DIN A3

BÜHL-VIMBUCH, DEN 26.07.2021


ARCHITEKT: BAUHERR:

VOLKER LEPPERT
FREIER ARCHITEKT
ARCHITEKTENBÜRO LEPPERT
TULLASTR. 2 77815 BÜHL-VIMBUCH
FON 07223-910594 FAX 910596
E-MAIL: VL@ARCHITEKT-LEPPERT.DE

Allplan 2021

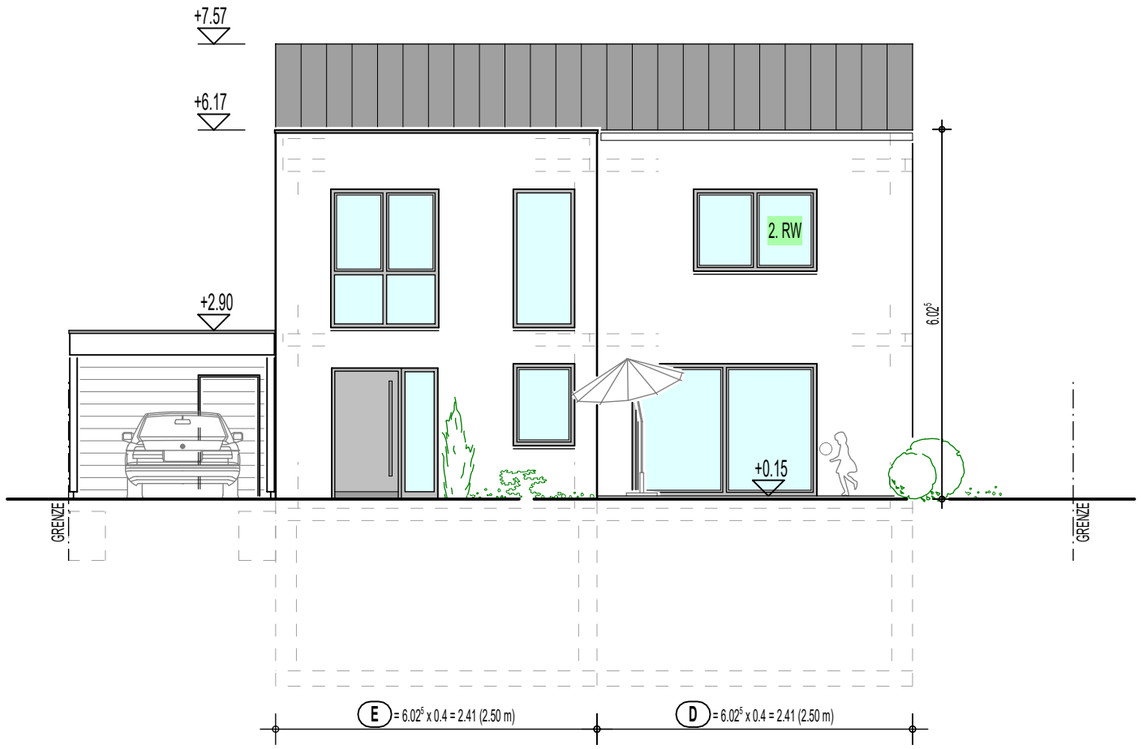

SÜD-WEST

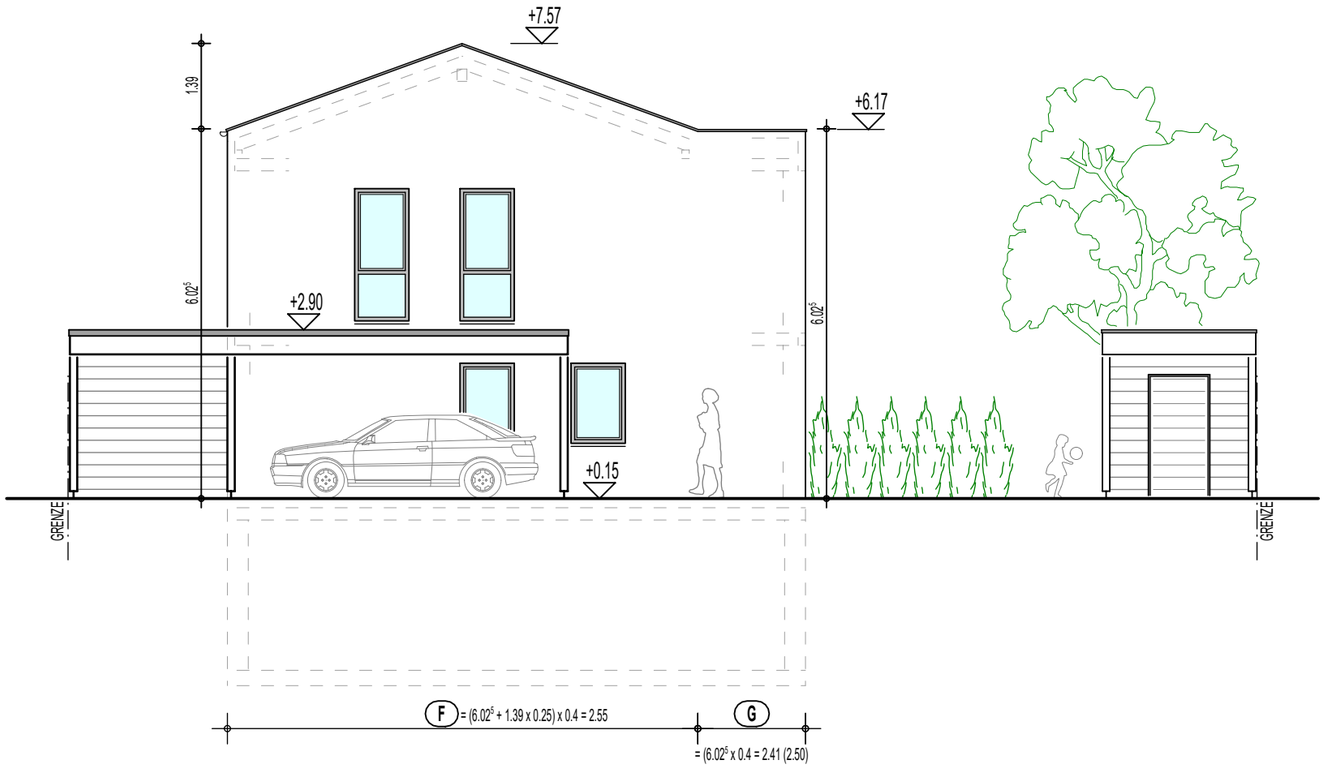

NORD-WEST

ANSICHT SÜD-WEST + NORD-WEST

PROJEKT: **NEUBAU EINFAMILIENWOHNHAUS**
ERRICHTUNG CARPORT MIT SCHUPPEN


PLAN NR.:	21-031 BAv-06
MASSTAB:	1:100
GEZ.:	D.H.
GEÄND:	
GRÖSSE:	DIN A3

BÜHL-VIMBUCH, DEN 26.07.2021


ARCHITEKT: BAUHERR:

VOLKER LEPPERT
FREIER ARCHITEKT
TULLASTR. 2 77815 BÜHL-VIMBUCH
FON 07223-910594 FAX 910596
E-MAIL: VL@ARCHITEKT-LEPPERT.DE


Allplan 2021

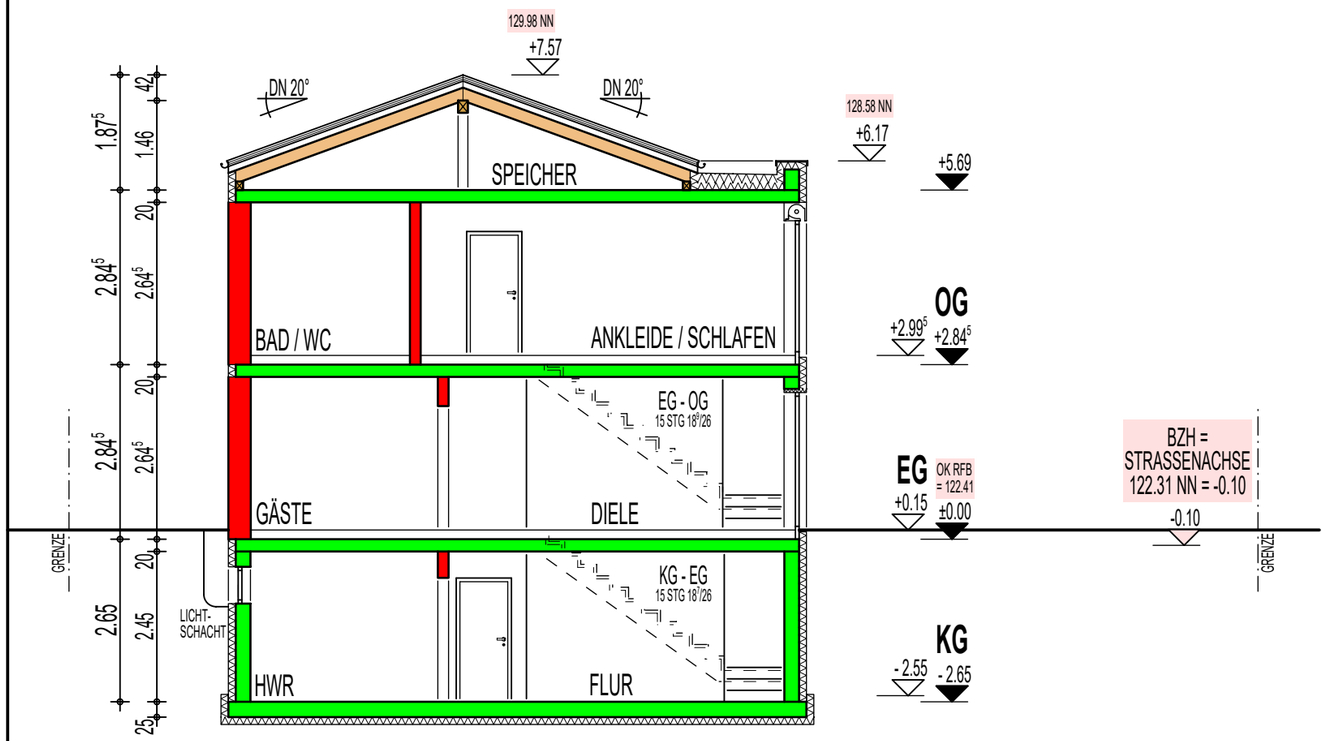

SCHNITT A-A

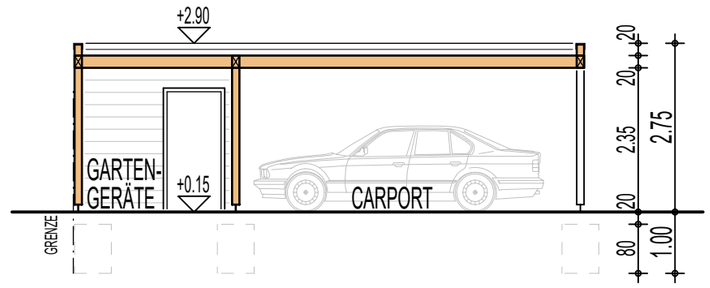

SCHNITT C-C

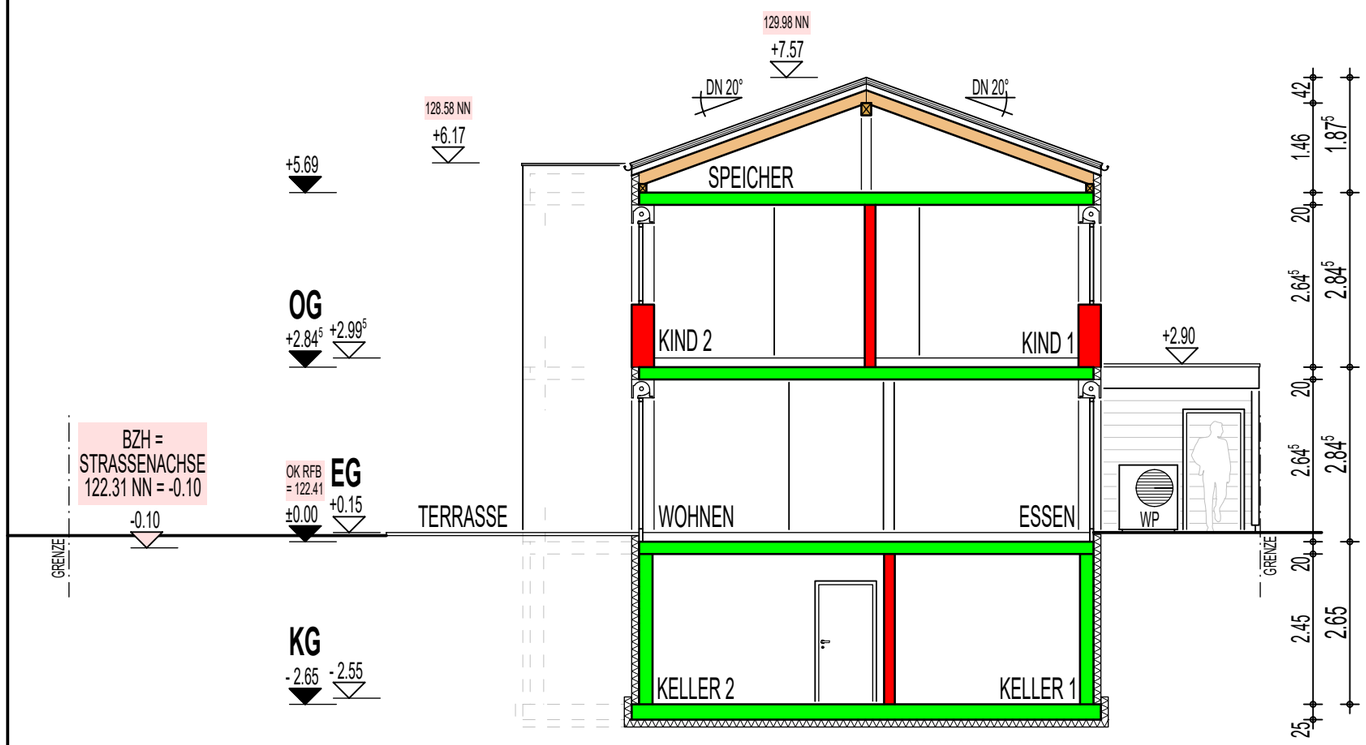

SCHNITT B-B

SCHNITTE

PROJEKT: **NEUBAU EINFAMILIENWOHNHAUS**
ERRICHTUNG CARPORT MIT SCHUPPEN

PLAN NR.:	21-031 BAv-04
MASSTAB:	1:100
GEZ.:	D.H.
GEÄND:	
GRÖSSE:	DIN A3

BÜHL-VIMBUCH, DEN 26.07.2021

ARCHITEKT: G. Leppert

BAUHERR:

VOLKER LEPPERT
FREIER ARCHITEKT
ARCHITEKTENBÜRO LEPPERT
TULLASTR. 2 77815 BÜHL-VIMBUCH
FON 07223-910594 FAX 910596
E-MAIL: VL@ARCHITEKT-LEPPERT.DE

Allplan 2021