


LAGEPLAN 1:500

Zeichnerischer Teil zum Bauantrag (§ 4 LBO/VVO)

ERWEITERUNG DACHTERRASSE 76473 IFFEZHEIM - MÜHLSTRASSE 1 FLST. 48

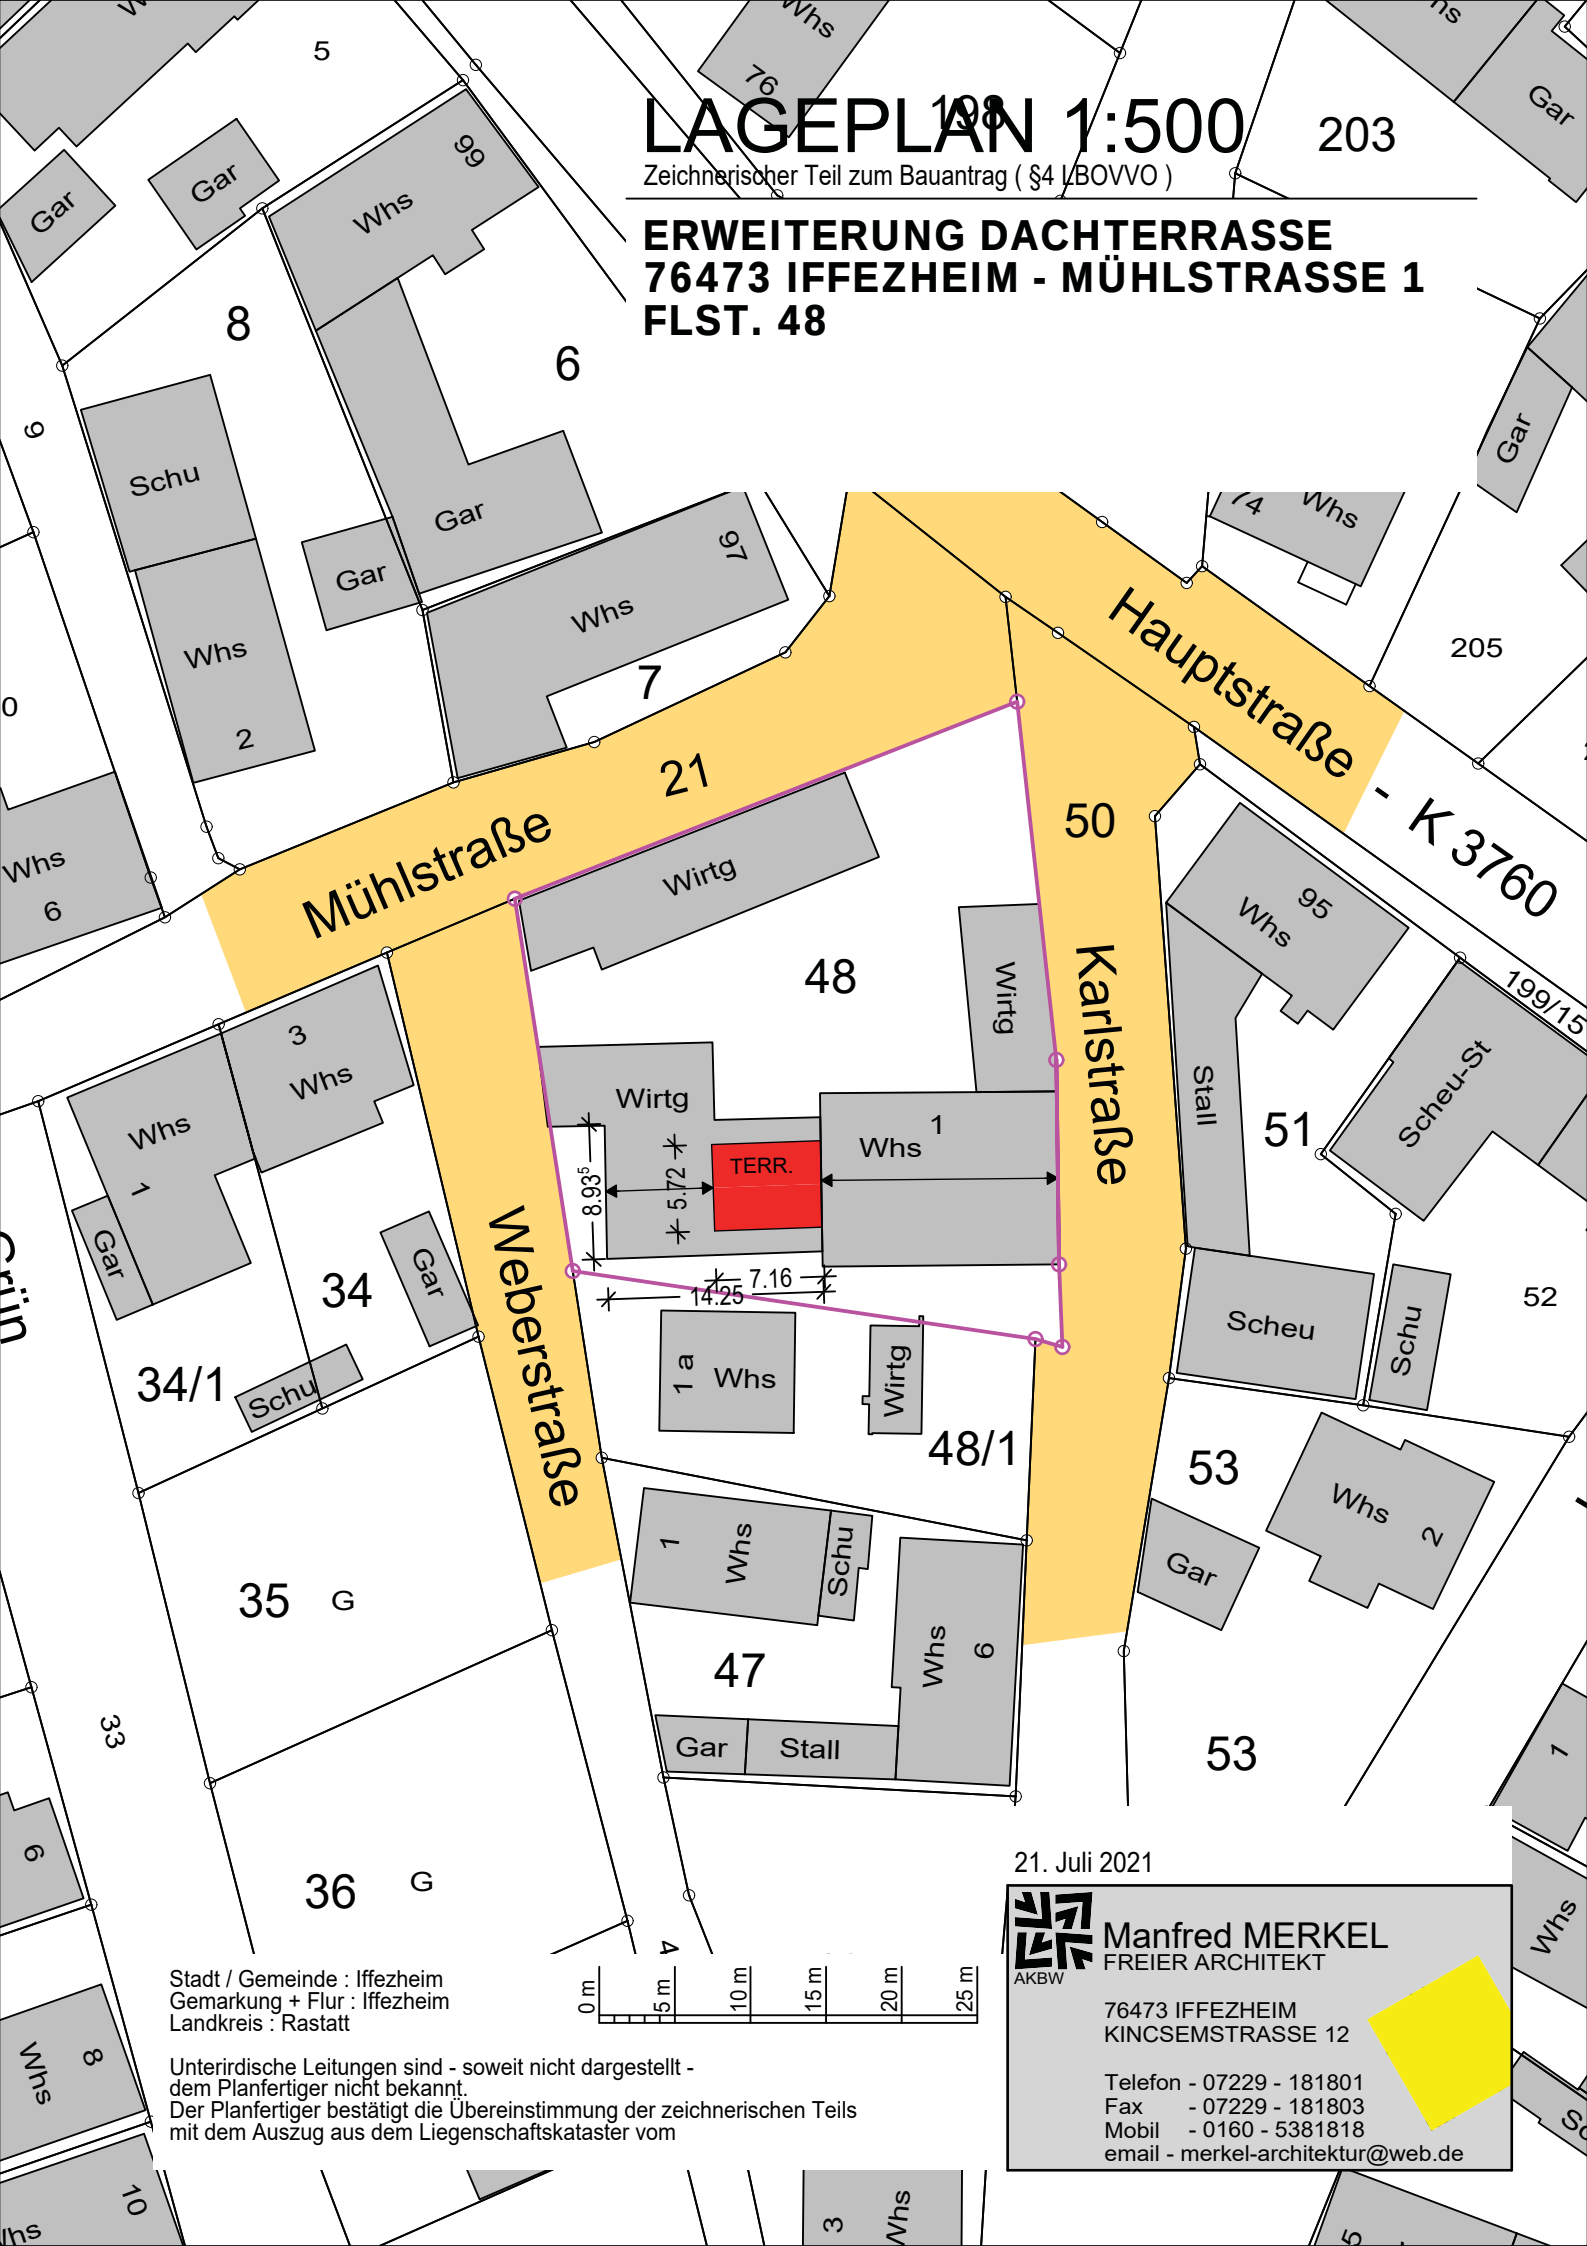

Stadt / Gemeinde : Iffezheim
Gemarkung + Flur : Iffezheim
Landkreis : Rastatt

Unterirdische Leitungen sind - soweit nicht dargestellt -
dem Planfertiger nicht bekannt.
Der Planfertiger bestätigt die Übereinstimmung der zeichnerischen Teils
mit dem Auszug aus dem Liegenschaftskataster vom


21. Juli 2021



Manfred MERKEL
FREIER ARCHITEKT

76473 IFFEZHEIM
KINCSEMSTRASSE 12

Telefon - 07229 - 181801
Fax - 07229 - 181803
Mobil - 0160 - 5381818
email - merkel-architektur@web.de

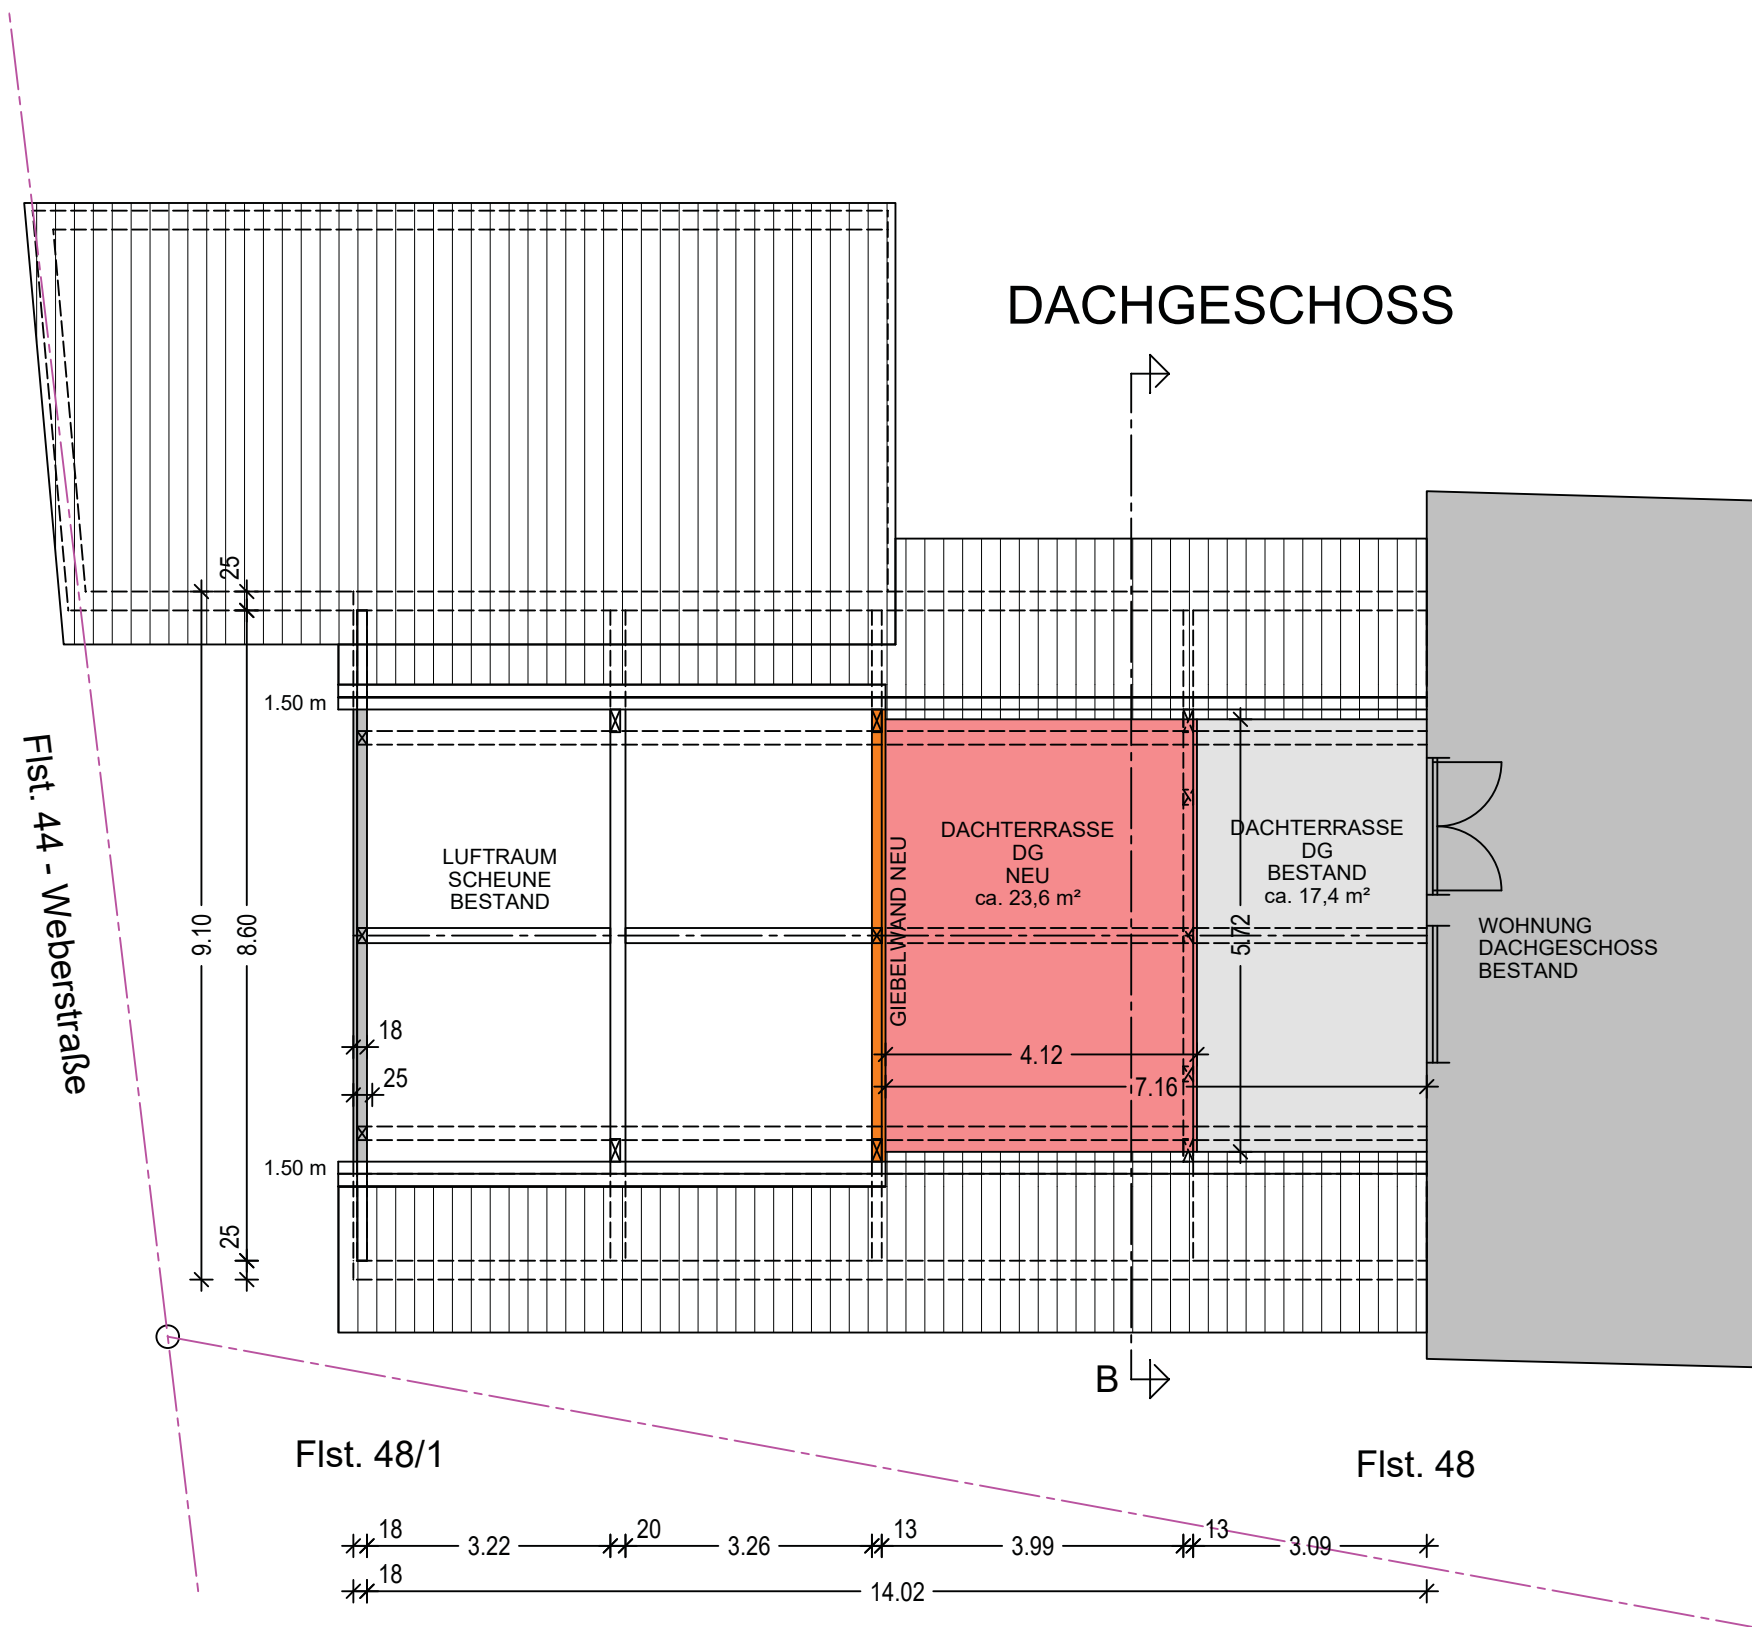

Baueingabeplan
Mst. 1:100
Grundriss DG

BAUVORHABEN
ERWEITERUNG DACHTERRASSE
76473 IFFEZHEIM
MÜHLSTRASSE 1
FLST. 48

BAUHERR





Manfred MERKEL
FREIER ARCHITEKT

76473 IFFEZHEIM
KINCSEMSTRASSE 12

Telefon - 07229 - 181801
Fax - 07229 - 181803
Mobil - 0160 - 5381818
email - merkel-architektur@web.de

21. Juli 2021

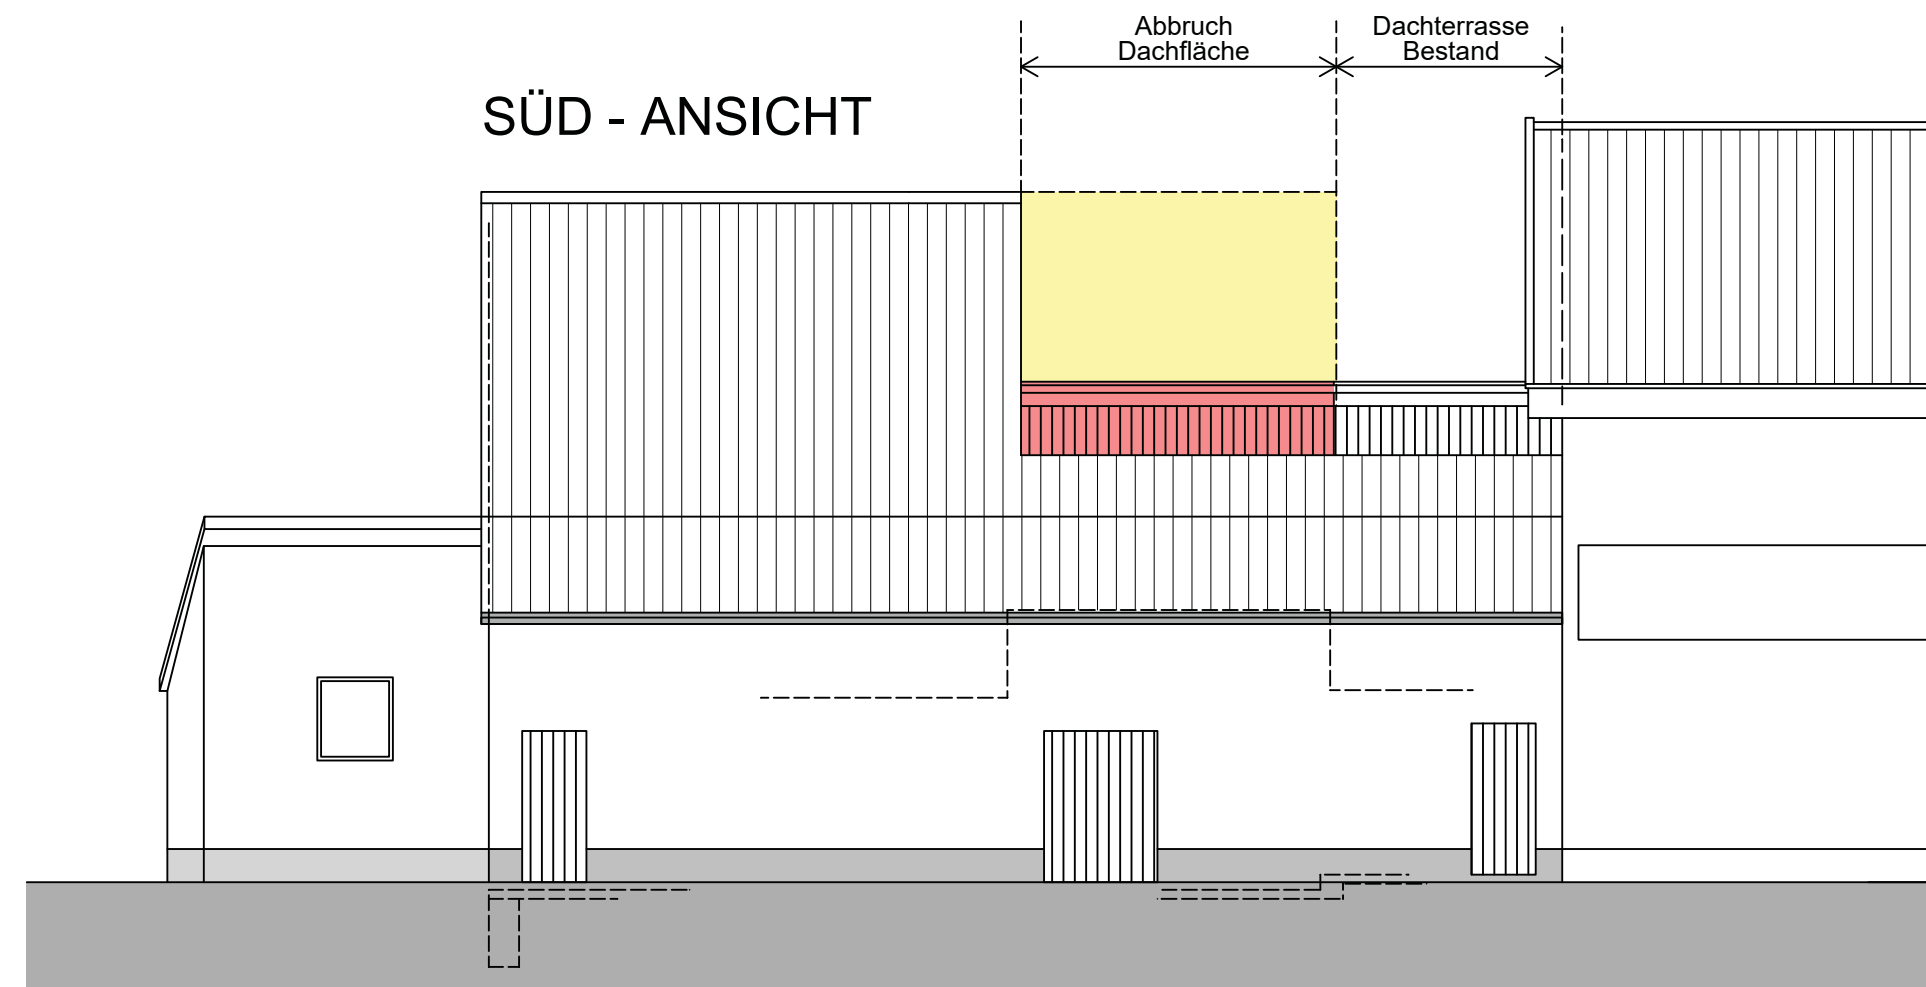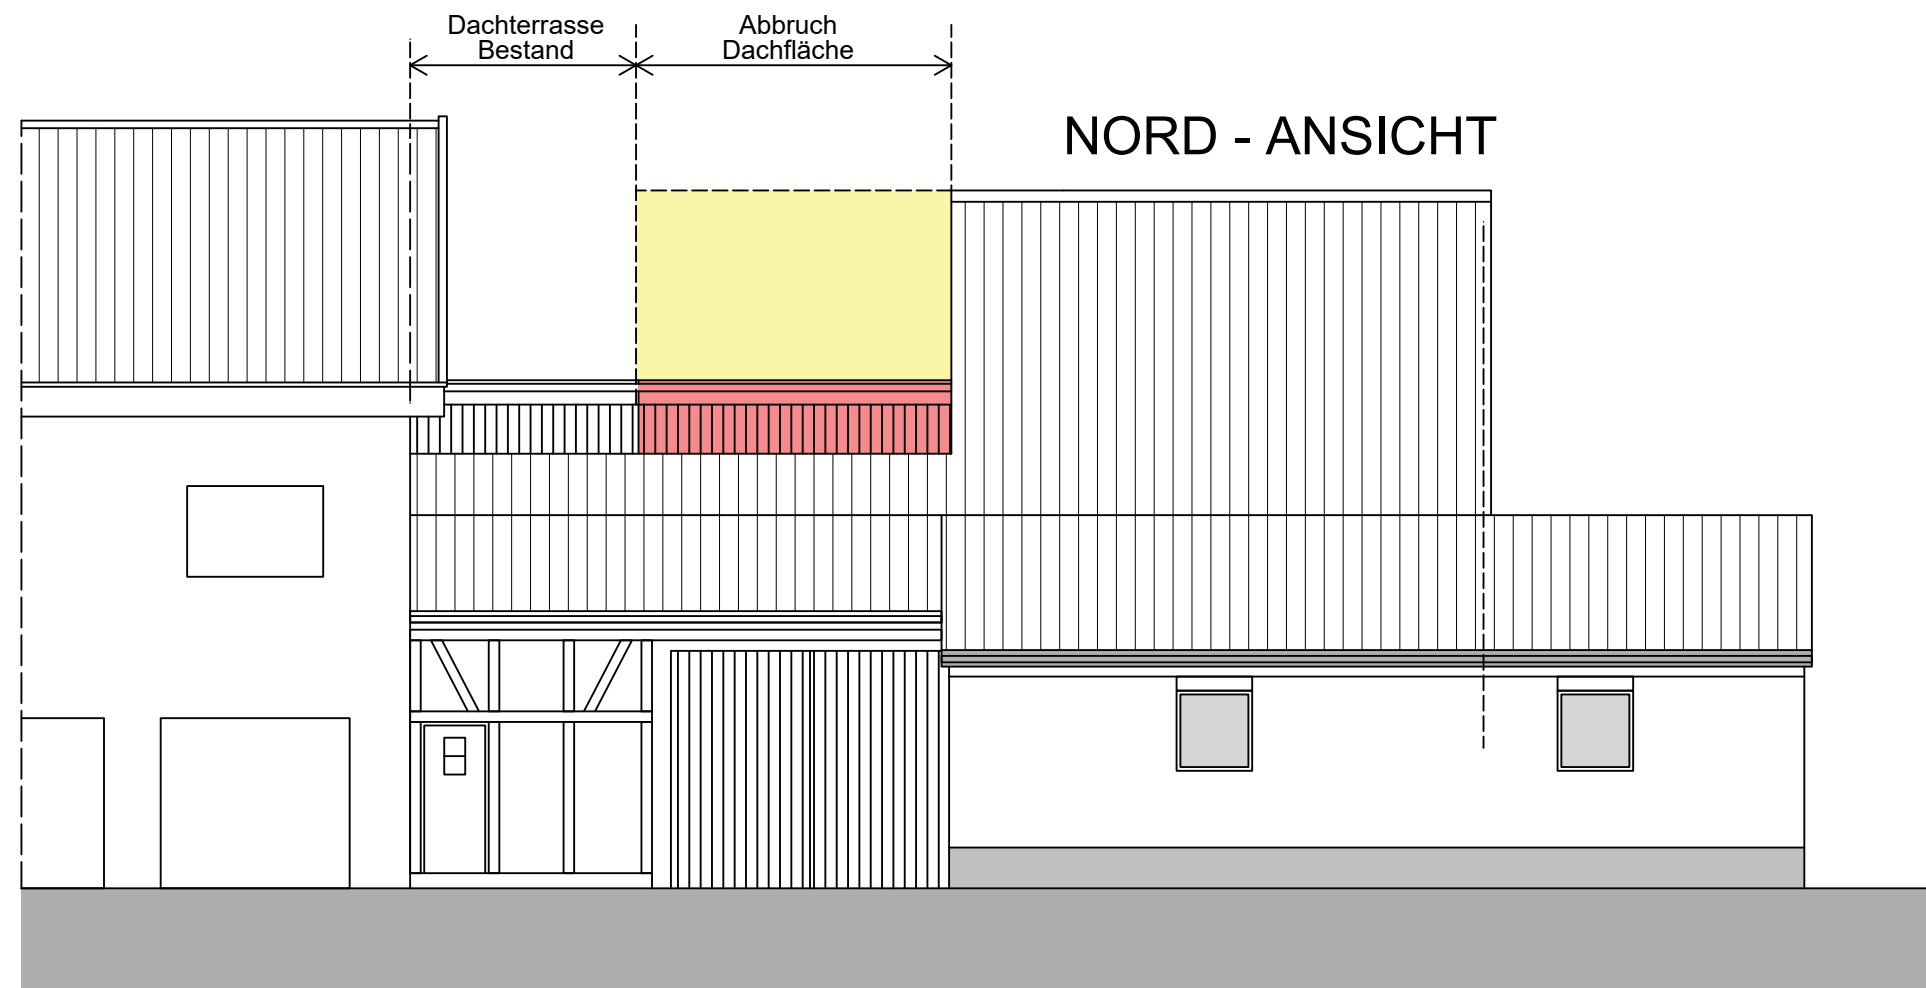

Baueingabeplan Mst. 1:100 Norden + Süden

BAUVORHABEN
ERWEITERUNG DACHTERRASSE
76473 IFFEZHEIM
MÜHLSTRASSE 1
FLST. 48

BAUHERR




Manfred MERKEL
FREIER ARCHITEKT

76473 IFFEZHEIM
KINCSEMSTRASSE 12


Telefon - 07229 - 181801
Fax - 07229 - 181803
Mobil - 0160 - 5381818
email - merkel-architektur@web.de

21. Juli 2021

WEST - ANSICHT

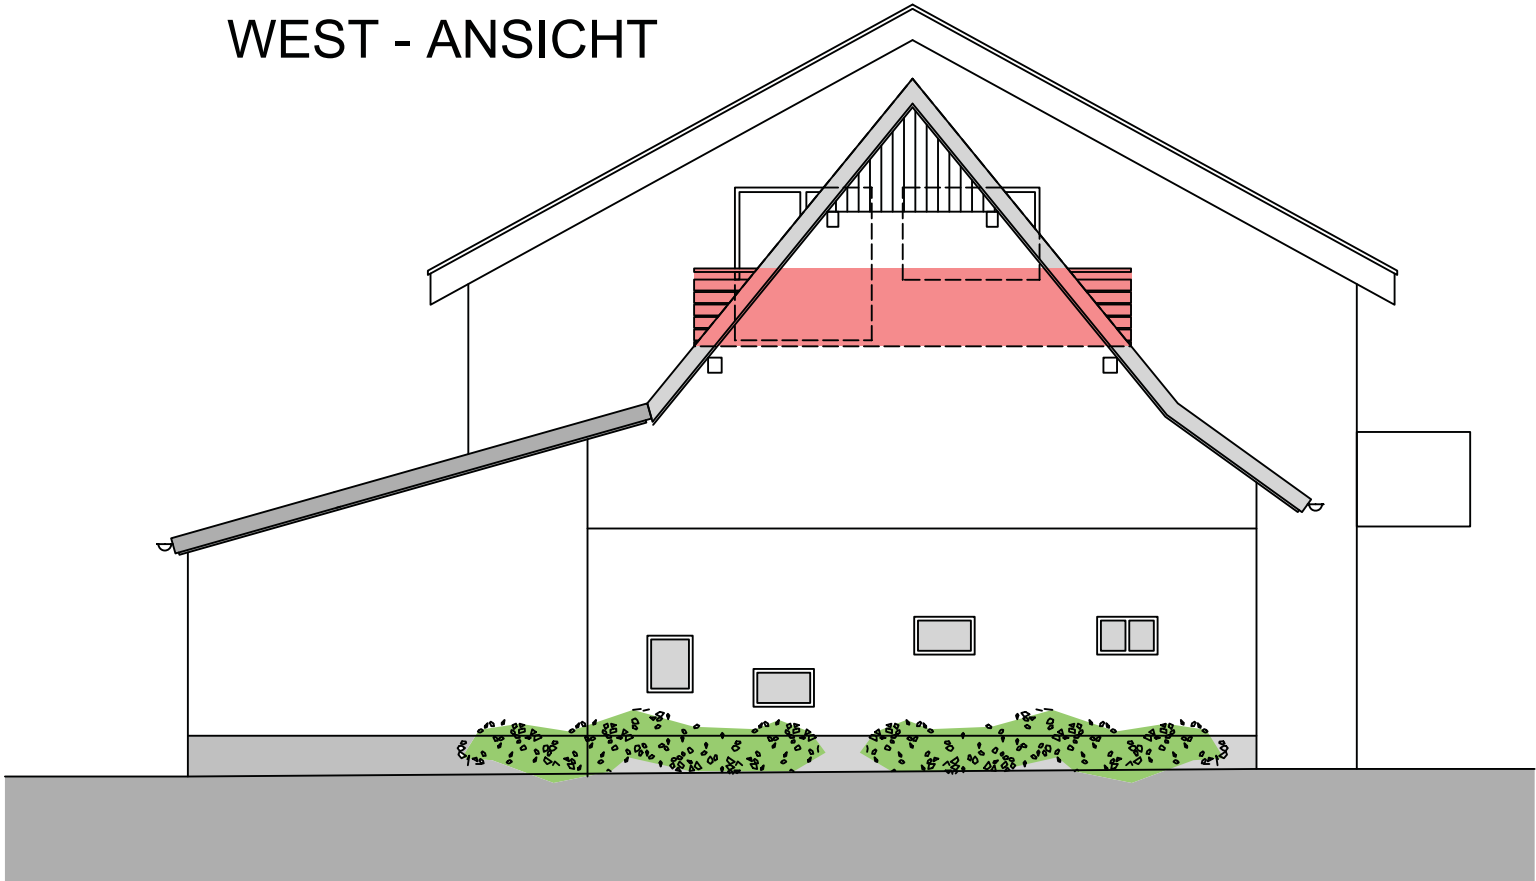

SNITT

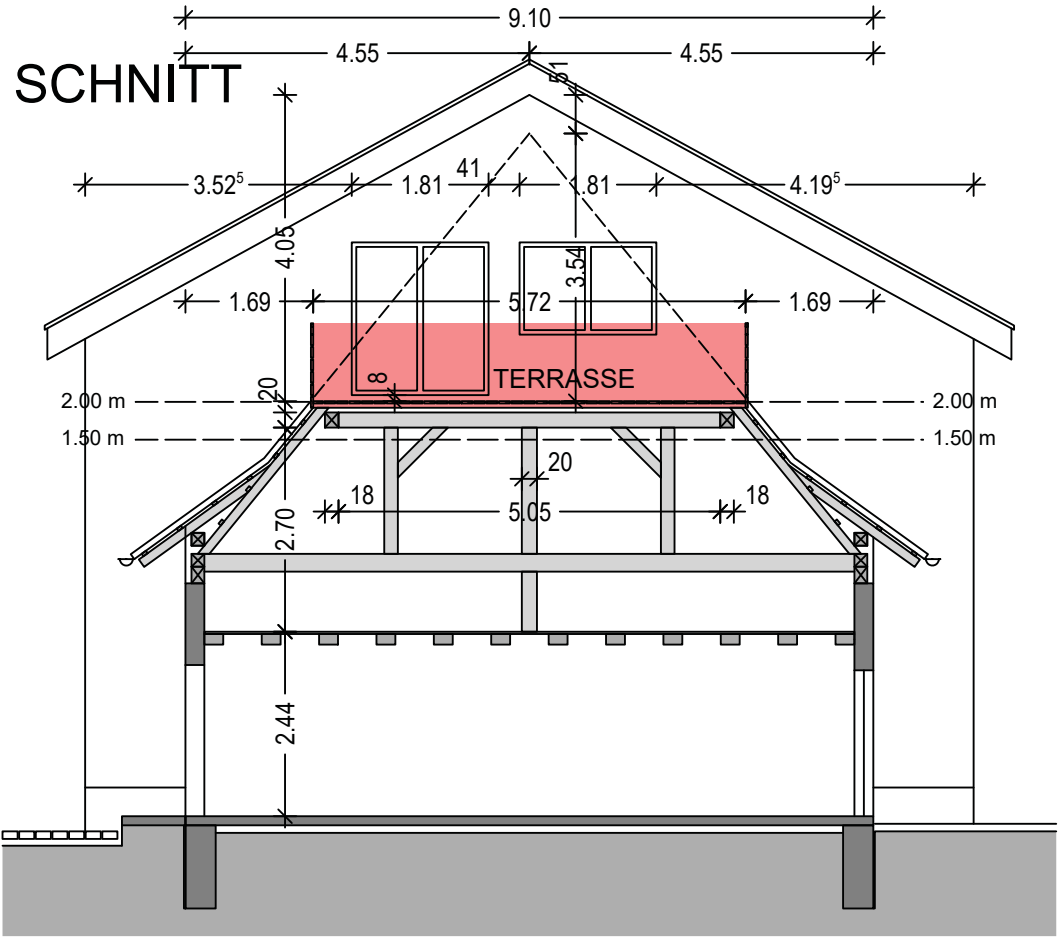

Baueingabeplan
Mst. 1:100
Schnitt + Westen

BAUVORHABEN
ERWEITERUNG DACHTERRASSE
76473 IFFEZHEIM
MÜHLSTRASSE 1
FLST. 48

BAUHERR



Manfred MERKEL
FREIER ARCHITEKT

76473 IFFEZHEIM
KINCSEMSTRASSE 12

Telefon - 07229 - 181801
Fax - 07229 - 181803
Mobil - 0160 - 5381818
email - merkel-architektur@web.de

21. Juli 2021