

- 5-reihige Hecke aus standortheimischen Gehölzen**
- Pfaffenhütchen (Euonymus europaeus)
 - Wildrosen
 - Salweide (Salix caprea)
 - Roter Hartriegel (Cornus sanguinea)

FL 1 = 424,15 m²
 FL 2 = 109,25 m²
 FL 3 = 139,63 m²

Grünfläche Gesamt = 673,03 m²

- Palme

office 30 GmbH
 SPORTSTÄTTEN

-Entwicklung
 -Planung
 -Prüfung

Summerside Avenue C30
 77836 Rheinmünster
 Telefon: 07229-1839028
 E-Mail: kontakt@c30.de

PROJEKT **Neubau von Lagerhallen, offene Überdachung & Büro mit Umkleide und Sozialraum**
 Flst.-Nr.: 8605
 76473 Iffezheim


BAUHERR

LEISTUNGSPHASE **Bauantrag**

PLANNAME **Übersichtsplan**








VERFASSER	MASSSTAB	BLATTGRÖßE	DATUM
FCL	1:500	A3	01.07.2021

Diese Zeichnung ist urheberrechtlich geschützt und darf vom Empfänger nur zu dem Zweck verwendet werden, zu dem sie ihm anvertraut wurde!


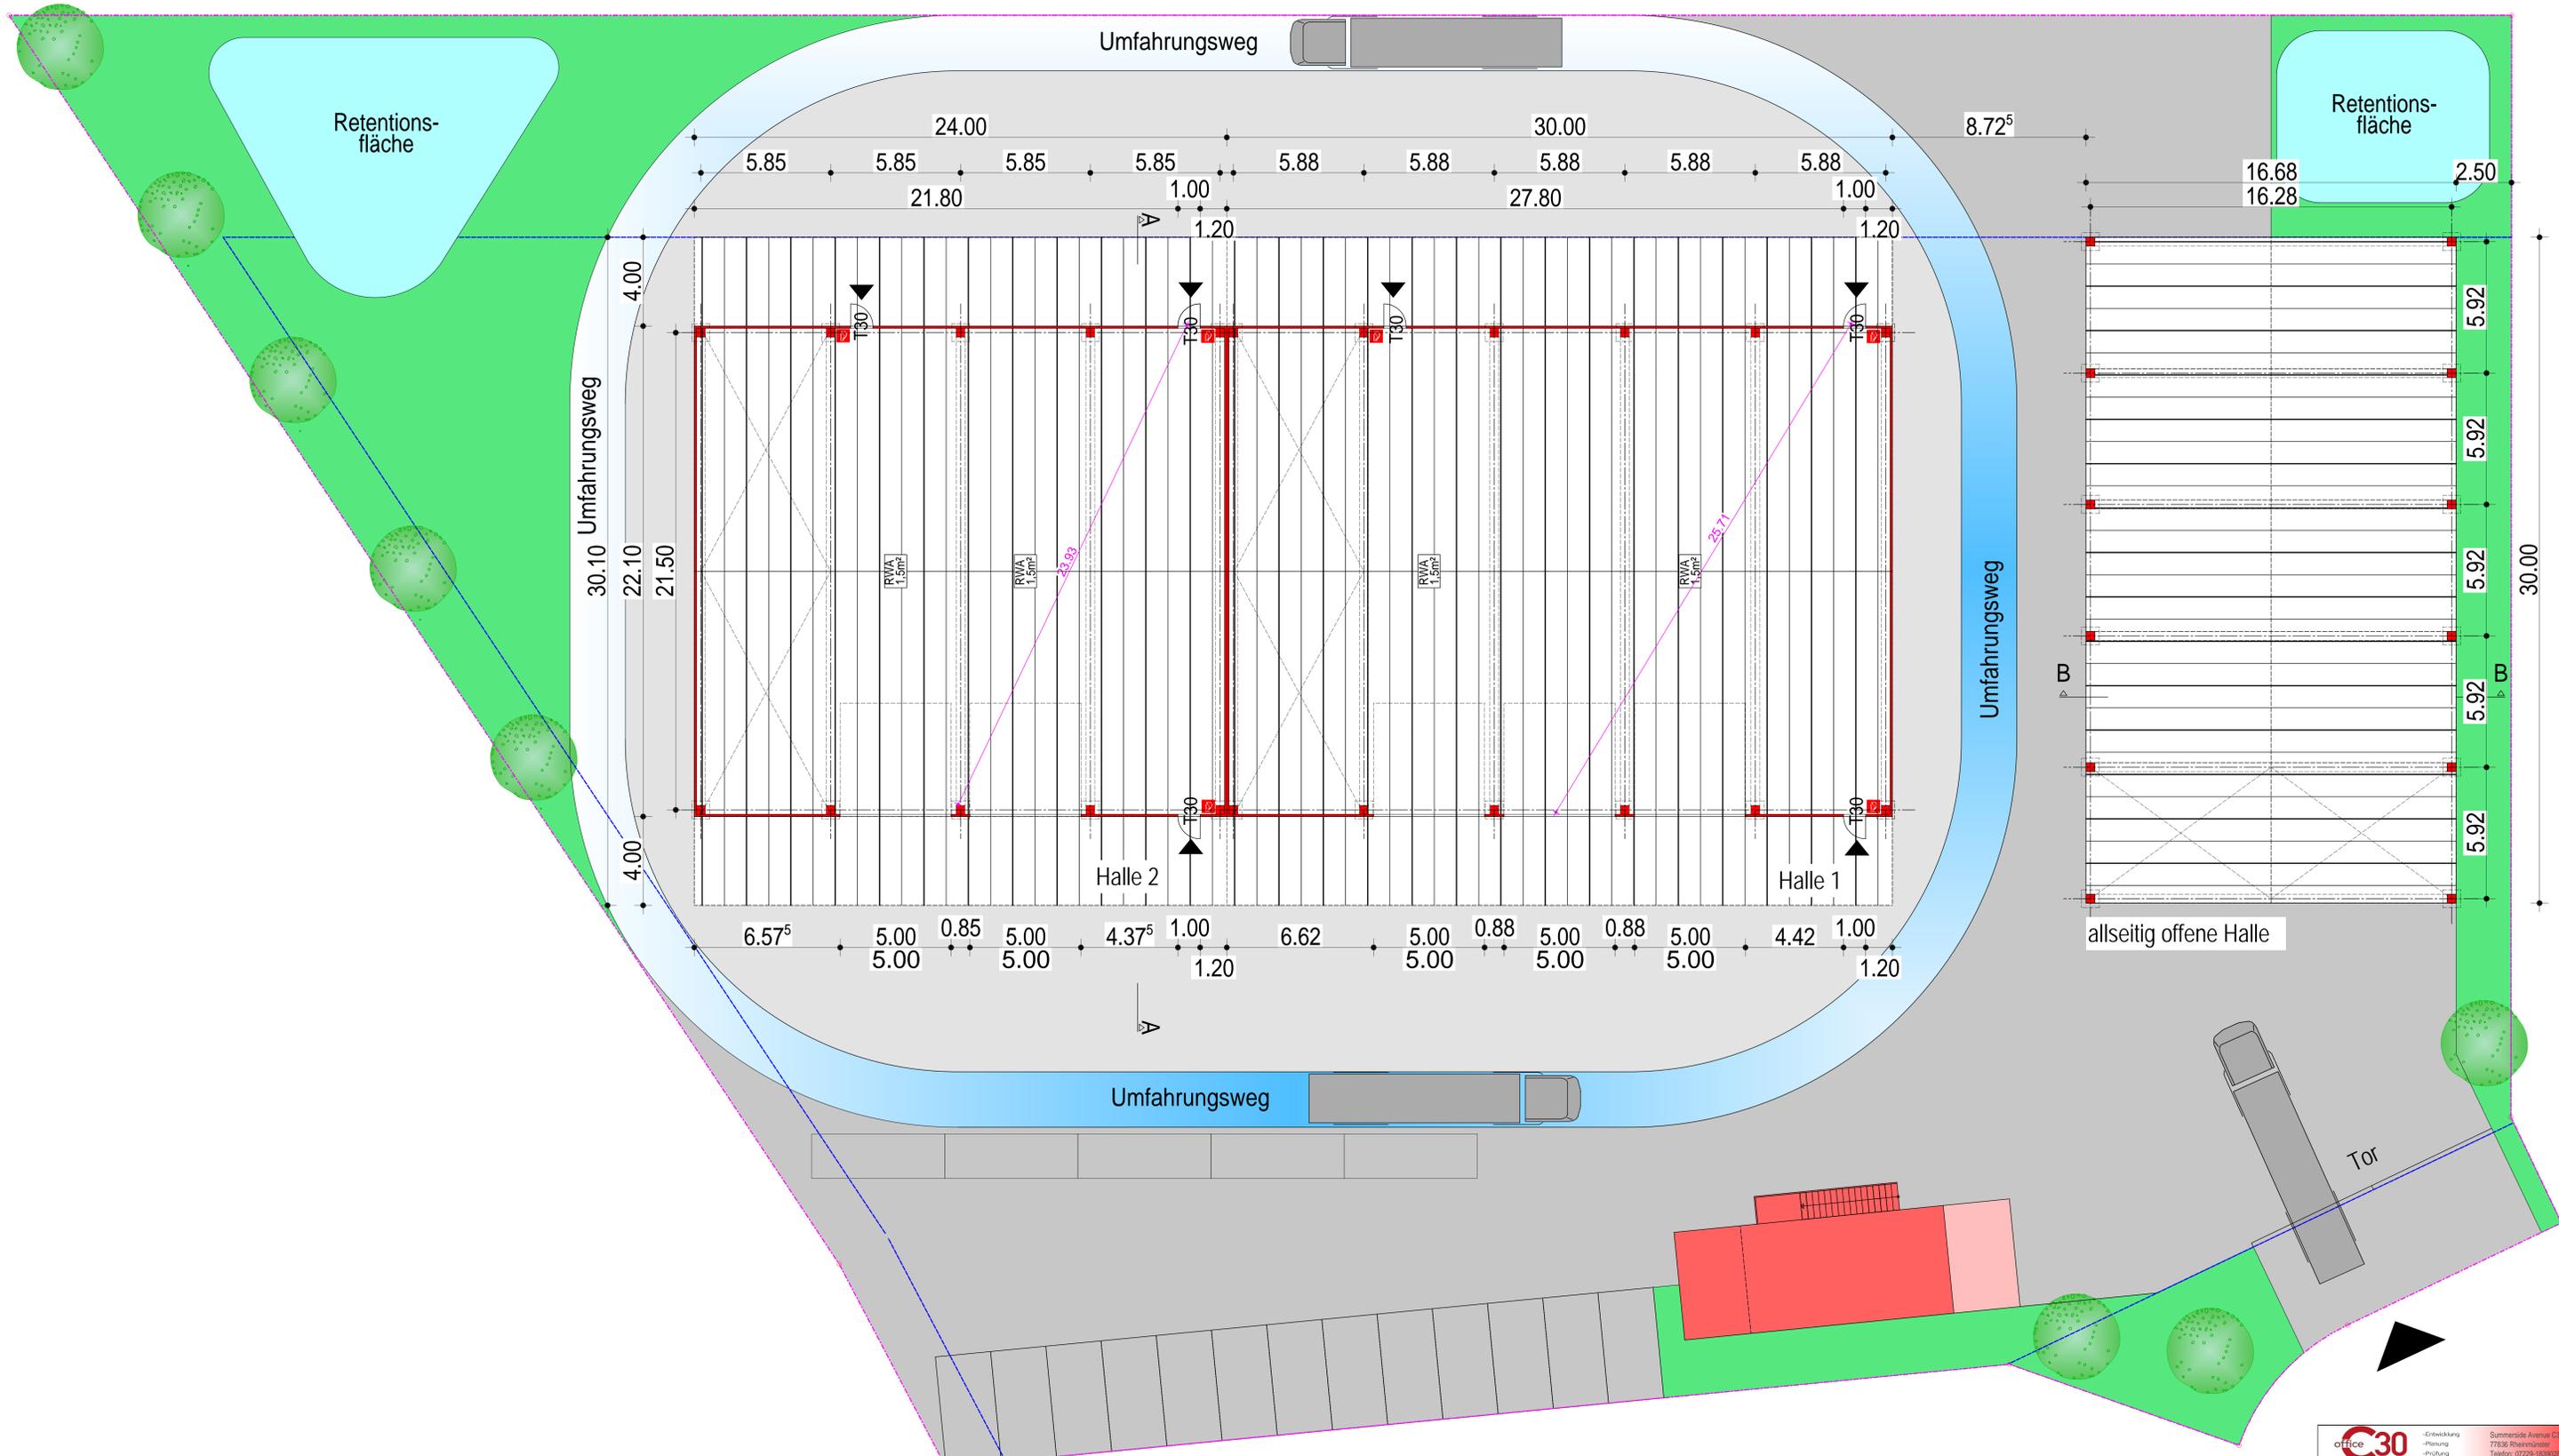


		-Entwicklung -Planung -Prüfung -Baueinstellung		Summerside Avenue C30 77336 Rheinstetten Telefon: 07229-1539023 E-Mail: kontakt@o30.de	
PROJEKT					
Neubau von Lagerhallen, offene Überdachung & Büro mit Umkleide und Sozialraum Flst.-Nr.: 8605 76473 Ilfzheim					
BAUHERR					
LEISTUNGSPHASE					
Bauantrag					
PLANNAME					
Grundrisse Hallen					
VERFASSER	MASSSTAB	BLATTGRÖÖE	DATUM		
FCL	1:100	A0	01.07.2021		

Diese Zeichnung ist urheberrechtlich geschützt und darf vom Empfänger nur zu dem Zweck verwendet werden, zu dem sie ihm anvertraut wurde!

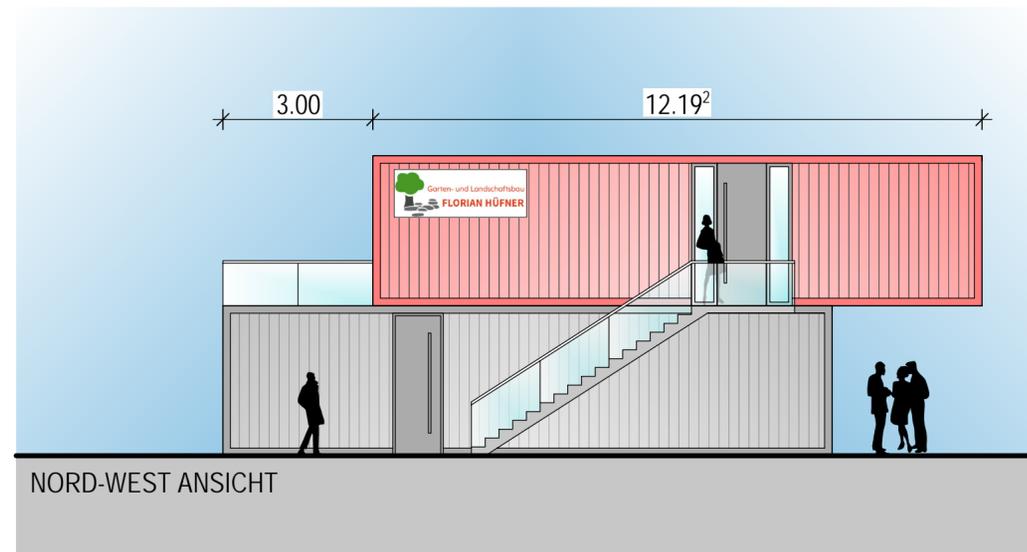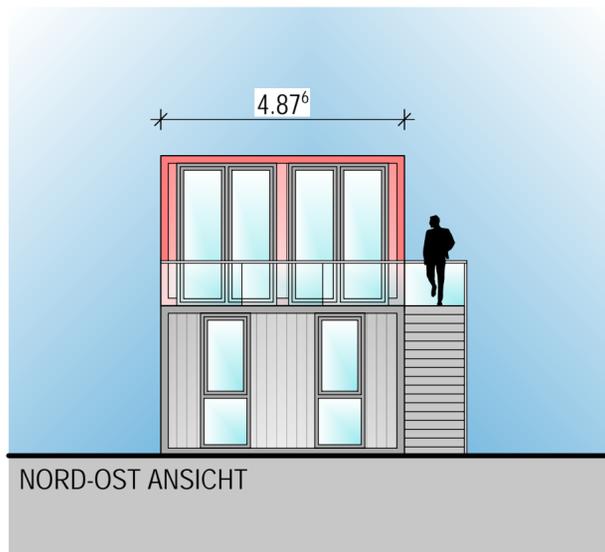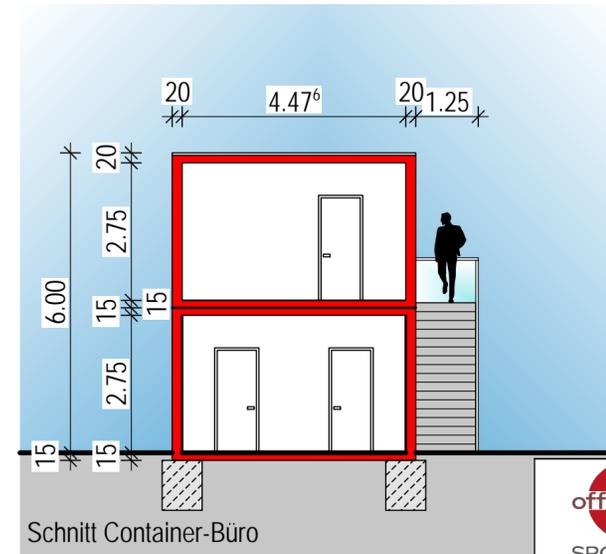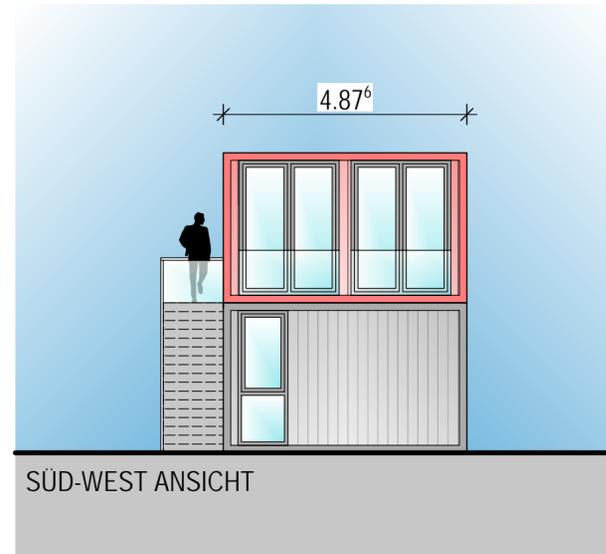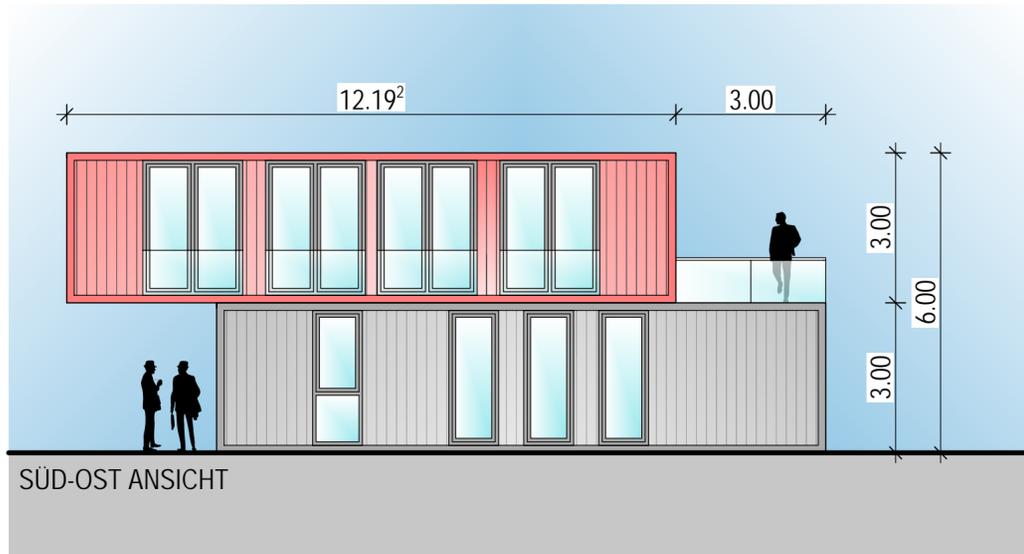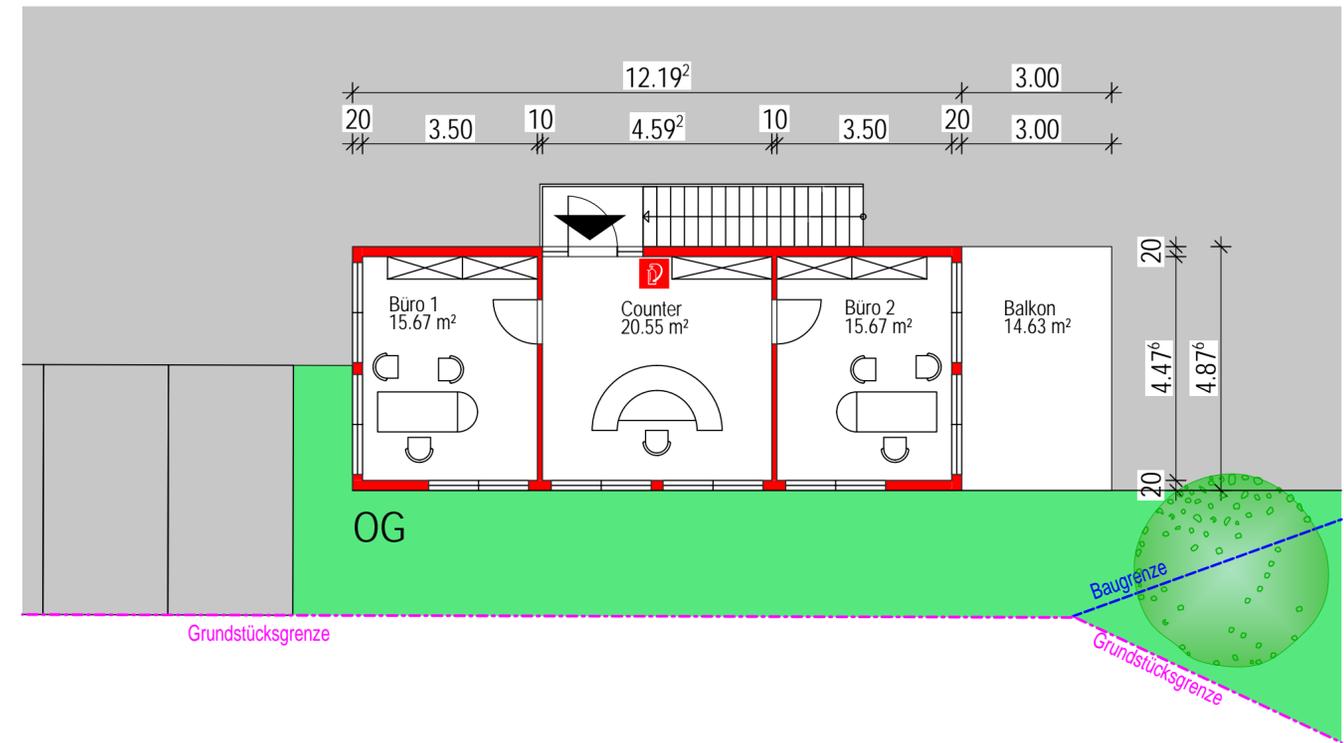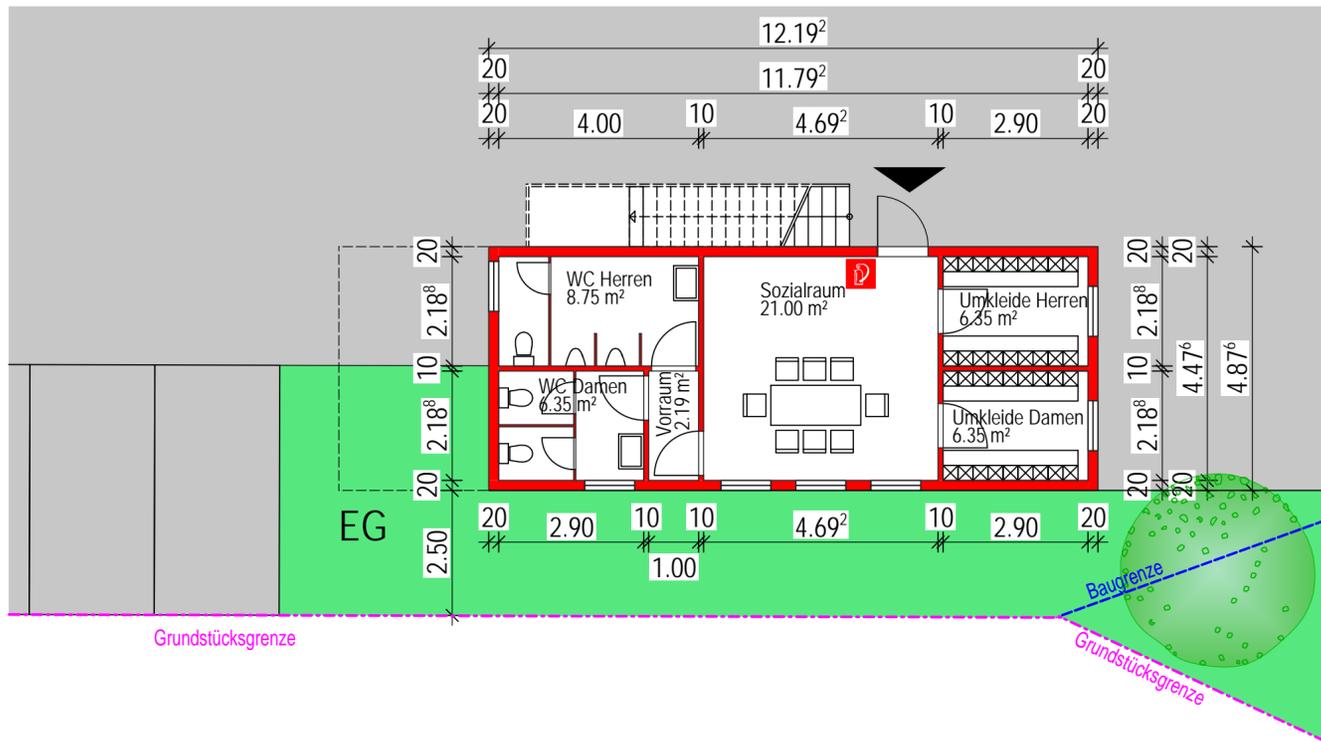

		-Entwicklung -Planung -Prüfung GmbH		Summerside Avenue C30 77836 Rheinmünster Telefon: 07229-1839028 E-Mail: kontakt@c30.de	
PROJEKT Neubau von Lagerhallen, offene Überdachung & Büro mit Umkleide und Sozialraum Flst.-Nr.: 8605 76473 Iffezheim					
BAUHERR					
LEISTUNGSPHASE Bauantrag					
PLANNAME Grundrisse/Ansichten/Schnitt Container-Büro					
VERFASSER	MASSSTAB	BLATTGRÖÖE	DATUM		
FCL	1:100	A2	01.07.2021		
<small>Diese Zeichnung ist urheberrechtlich geschützt und darf vom Empfänger nur zu dem Zweck verwendet werden, zu dem sie ihm anvertraut wurde!</small>					

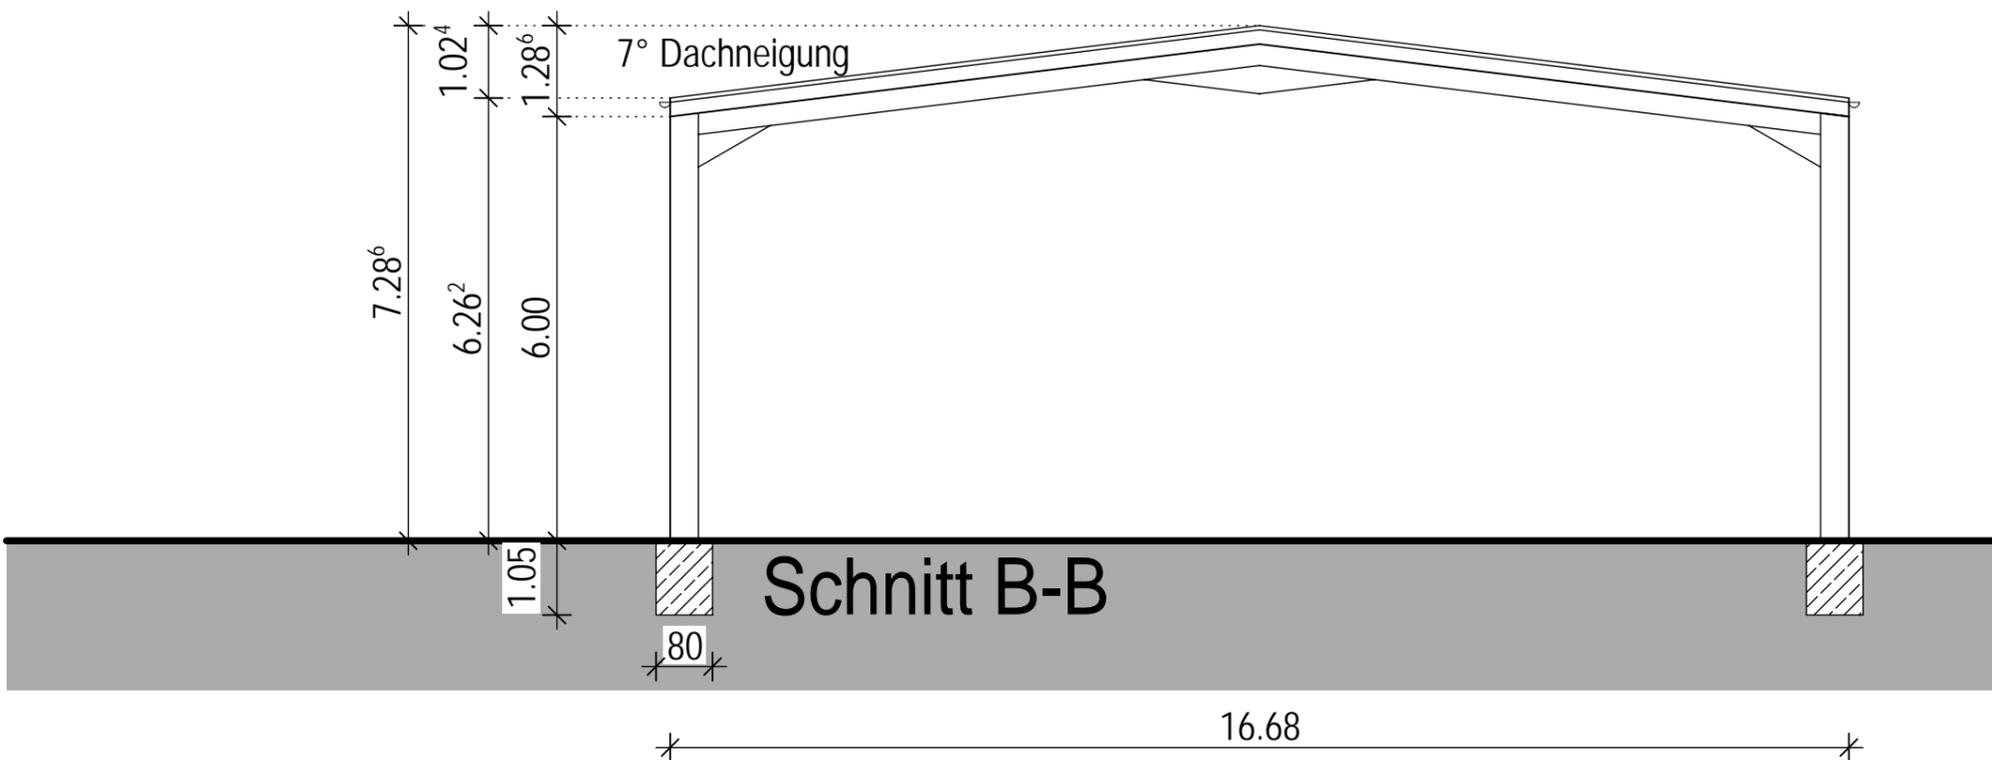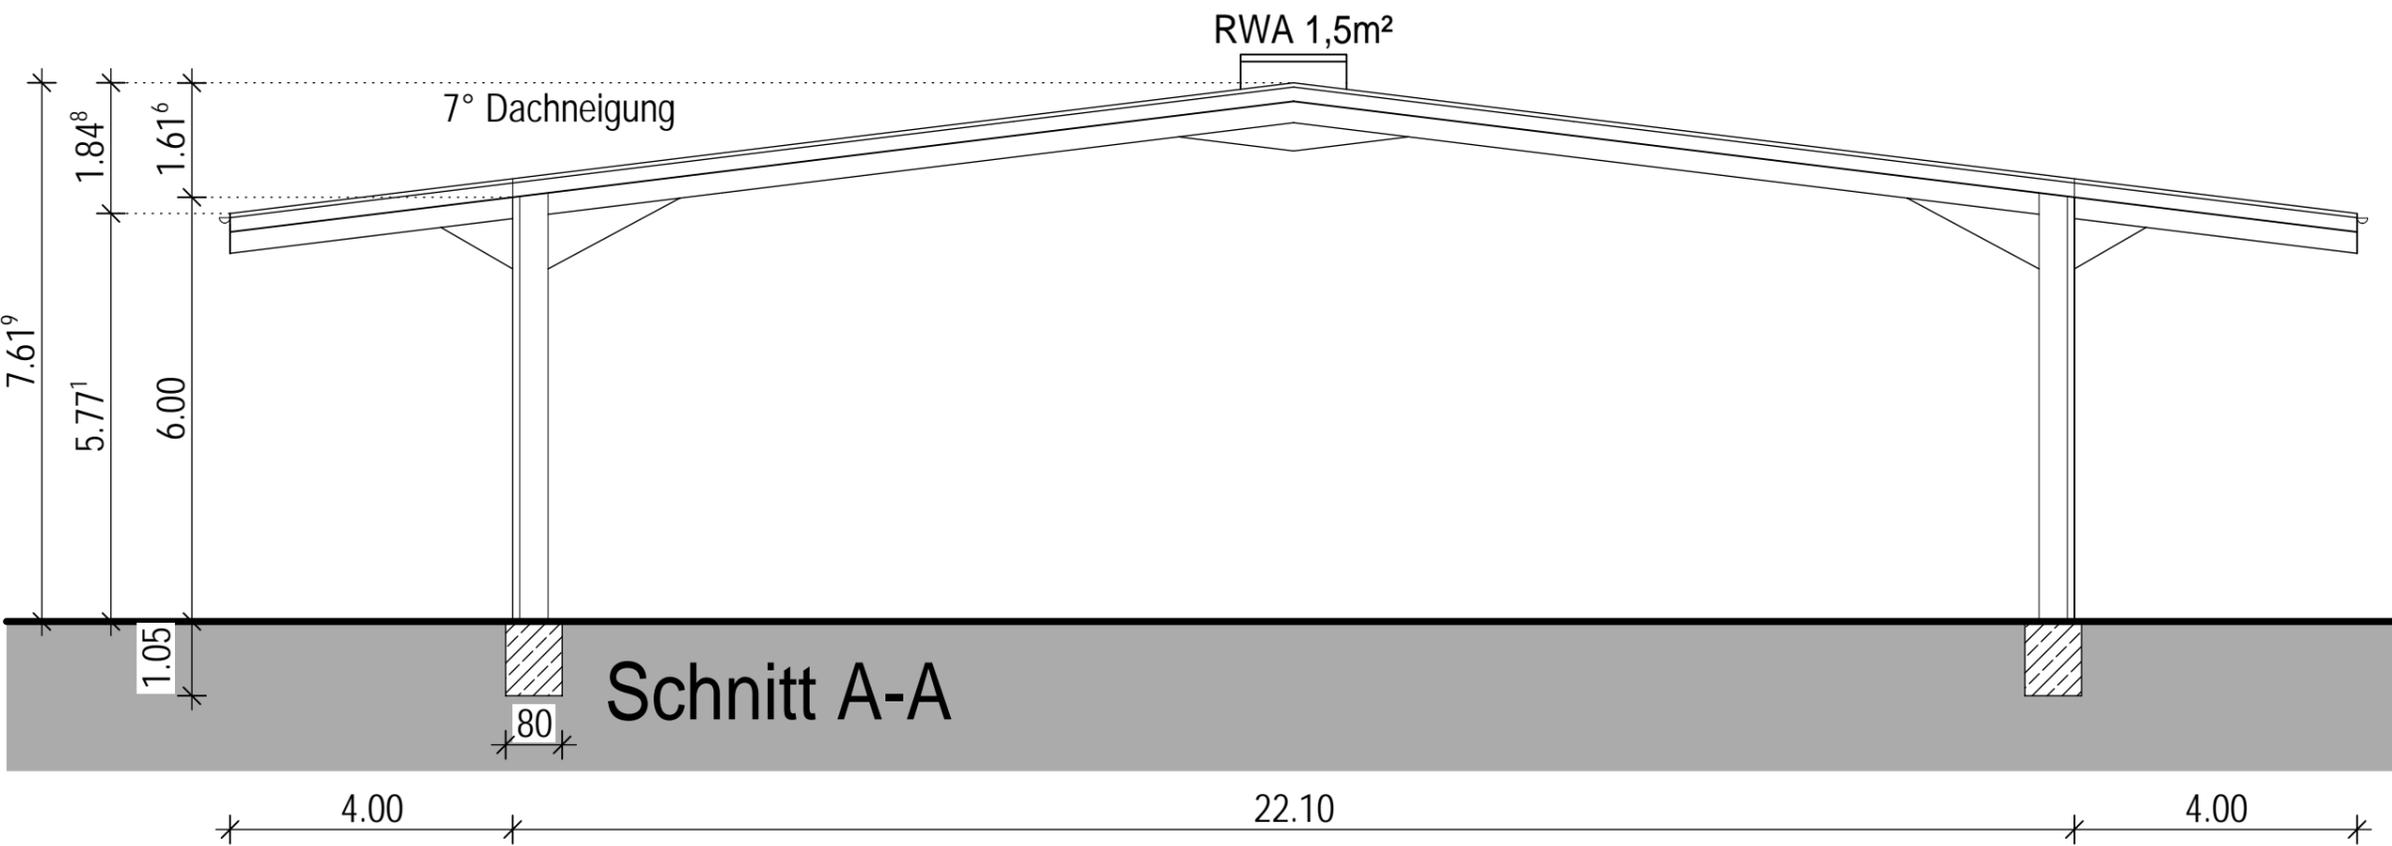

		-Entwicklung -Planung -Prüfung		Summerside Avenue C30 77836 Rheinmünster Telefon: 07229-1839028 E-Mail: kontakt@c30.de	
PROJEKT		Neubau von Lagerhallen, offene Überdachung & Büro mit Umkleide und Sozialraum Flst.-Nr.: 8605 76473 Iffezheim			
BAUHERR					
LEISTUNGSPHASE		<h1>Bauantrag</h1>			
PLANNAME		<h1>Schnitt A-A/B-B</h1>			
VERFASSER	MASSTAB	BLATTGRÖßE	DATUM		
FCL	1:100	A3	01.07.2021		
<small>Diese Zeichnung ist urheberrechtlich geschützt und darf vom Empfänger nur zu dem Zweck verwendet werden, zu dem sie ihm anvertraut wurde!</small>					