Gemeinde Iffezheim
Gemarkung Iffezheim
Flst.Nr. 22

BV: Neubau Doppelhaus H1 + H2
mit Garagen und Stellplätzen
BH:


Lageplan

– zeichnerischer Teil zum Bauantrag –

M = 1 : 500

1 5 10 m
M = 1:500

N

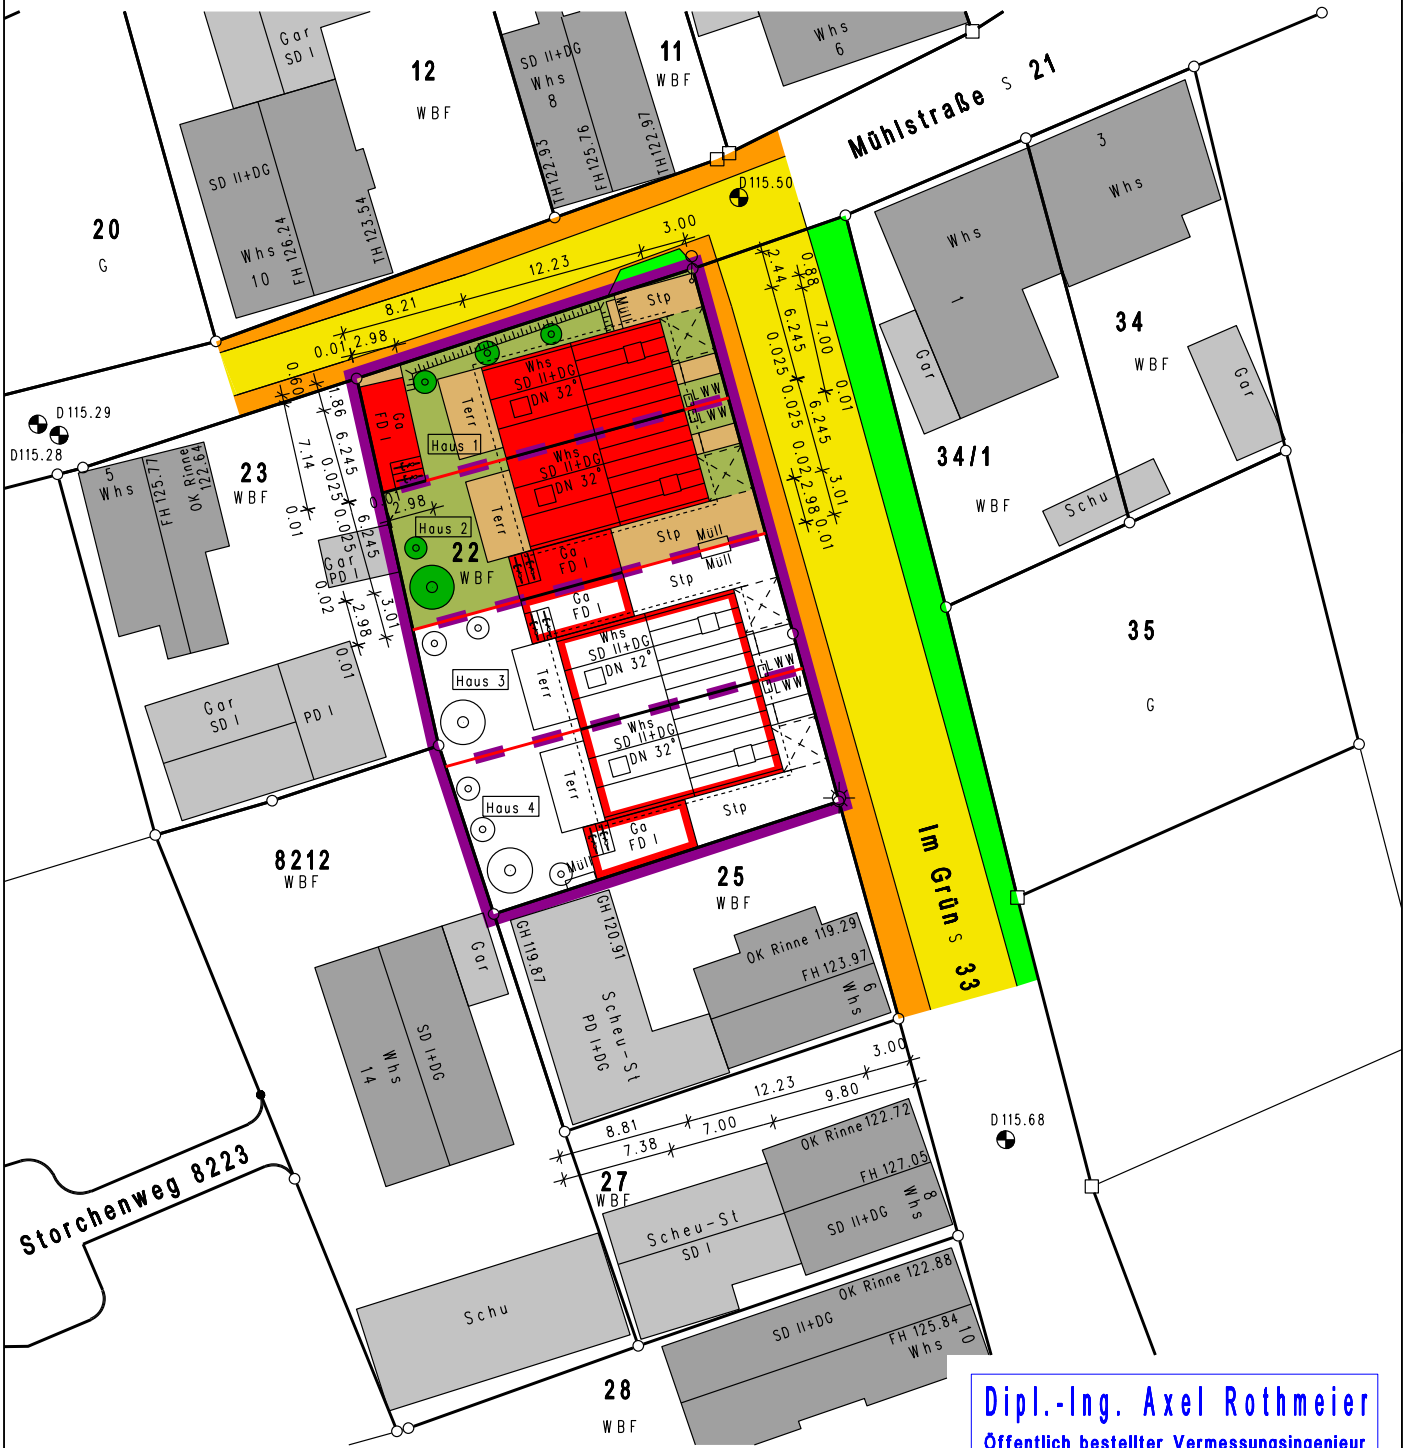

geplante Grenze

Feuerwehraufstellfläche

OK RFB EG = 115.70 m ü.NN

Dipl.-Ing. Axel Rothmeier
Öffentlich bestellter Vermessungsingenieur
Militärstraße 6, 76437 Rastatt
Tel.: 07222 / 28624
Mail: info@rr-vermessung.de

Lageplanfertiger:
Rastatt, den 28.07.2021
geändert am 01.09.2021

Hinsichtlich etwa vorhandener unterirdischer Leitungen wird keine Gewähr übernommen

Der Auszug stimmt mit dem Liegenschaftskataster überein und ist nach § 4 Abs. 2-5 LBOVVO bearbeitet. Abweichungen gegenüber dem Grundbuch sind möglich.

Gemeinde Iffezheim
Gemarkung Iffezheim
Flst.Nr. 22

BV: Neubau Doppelhaus H1 + H2
mit Garagen und Stellplätzen
BH:

Lageplan


– zeichnerischer Teil zum Bauantrag –

M = 1 : 500

1 5 10 m
M = 1:500

N

Abstandsflächenplan

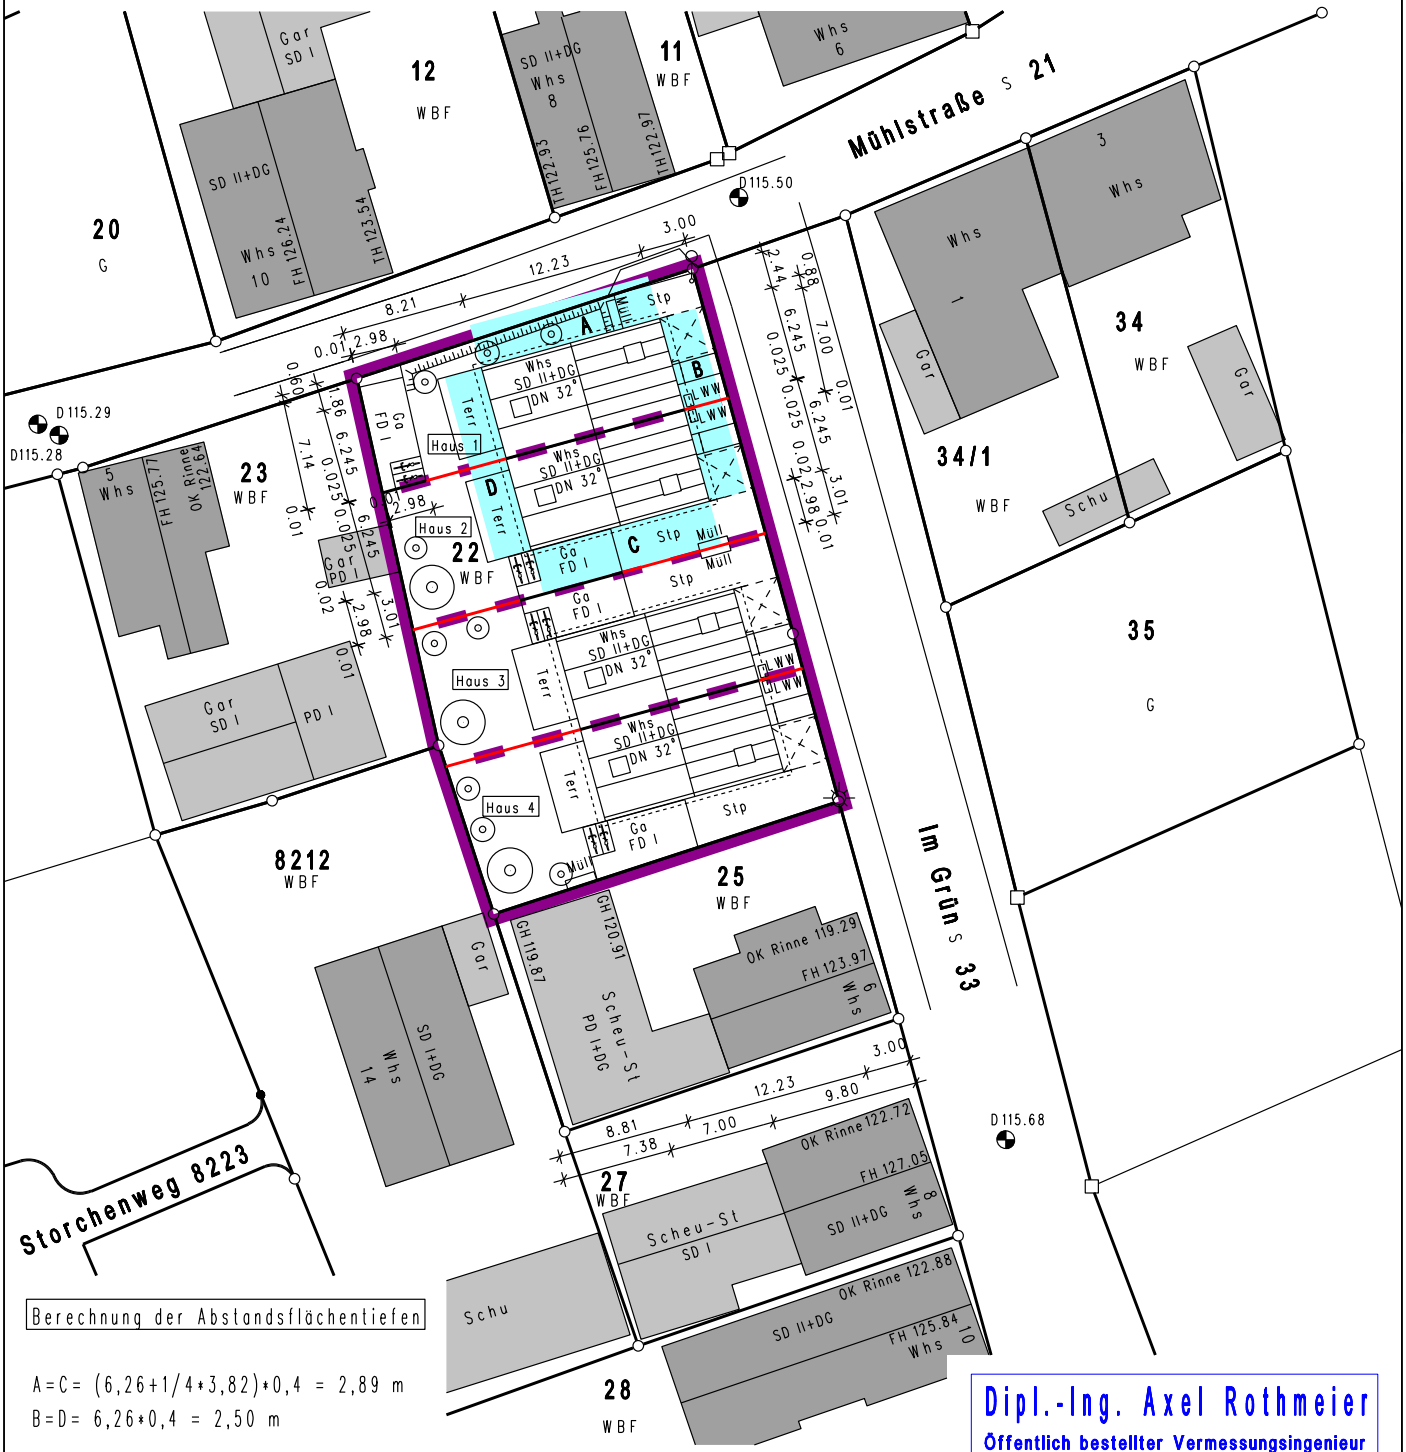

Berechnung der Abstandsflächentiefen

A=C= (6,26+1/4*3,82)*0,4 = 2,89 m
B=D= 6,26*0,4 = 2,50 m

geplante Grenze

Feuerwehraufstellfläche

OK RFB EG = 115.70 m ü.NN

Dipl.-Ing. Axel Rothmeier
Öffentlich bestellter Vermessungsingenieur
Militärstraße 6, 76437 Rastatt
Tel.: 07222 / 28624
Mail: info@rr-vermessung.de

Lageplanfertiger:
Rastatt, den 28.07.2021
geändert am 01.09.2021

Hinsichtlich etwa vorhandener unterirdischer Leitungen wird keine Gewähr übernommen

Der Auszug stimmt mit dem Liegenschaftskataster überein und ist nach § 4 Abs. 2-5 LBOVVO bearbeitet. Abweichungen gegenüber dem Grundbuch sind möglich.



Neubau
Doppelhaus H1 + H2
mit Garagen und Stellplätzen

Im Grün 2
Flurstk.Nr. 22
76473 Iffezheim

Erdgeschoss


M 1:100

Bauherr:


Architekt:


10.09.2021


Obergeschoss

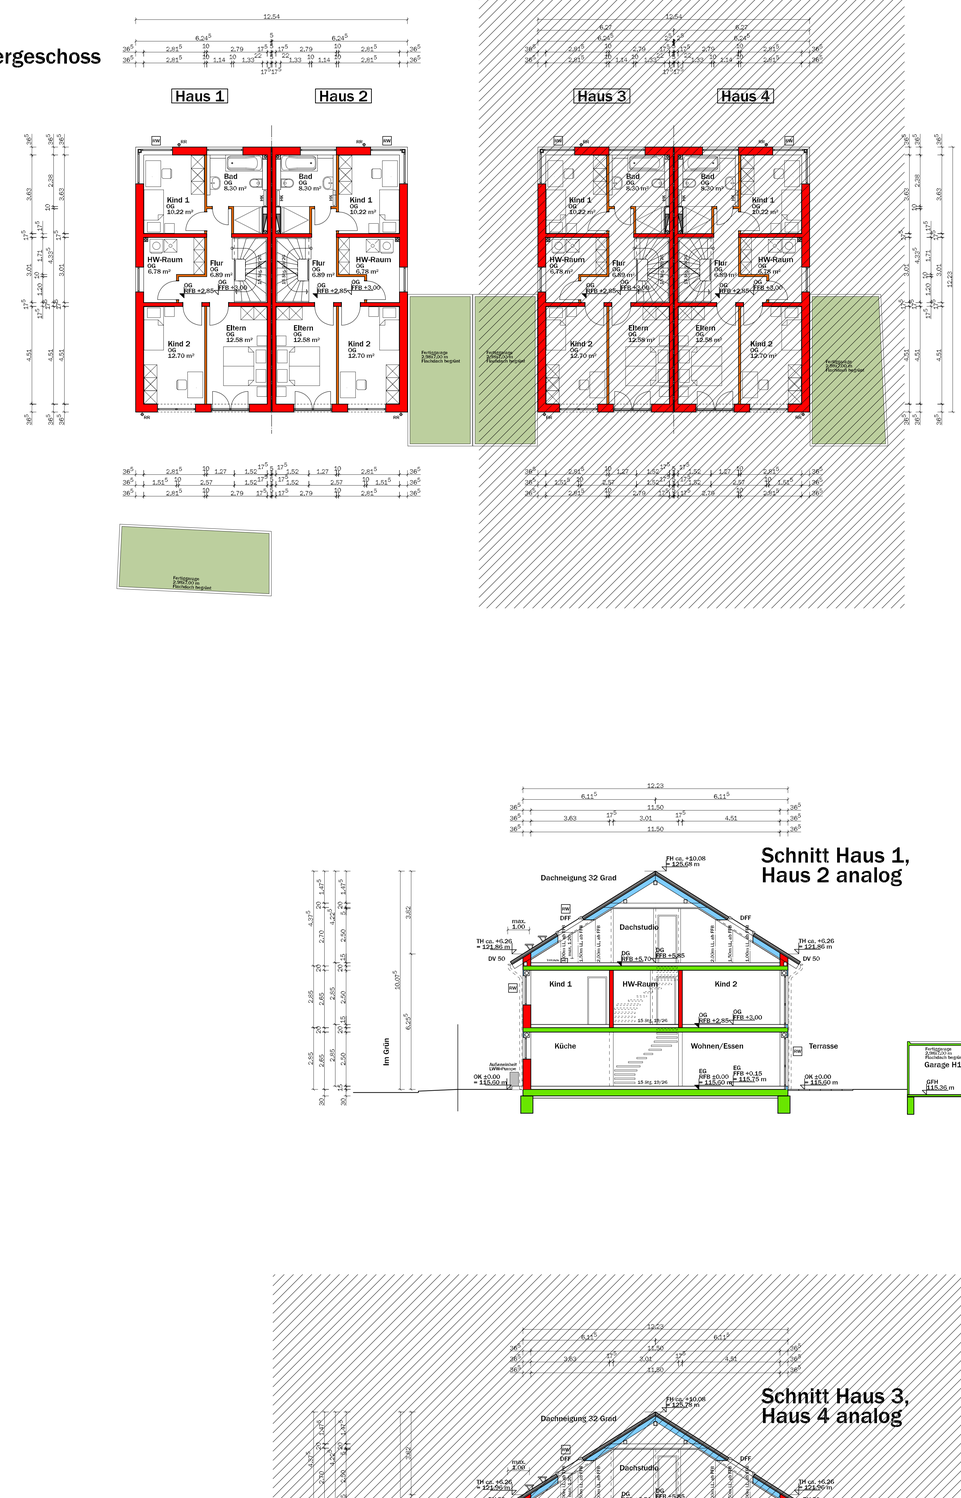

Dachgeschoss

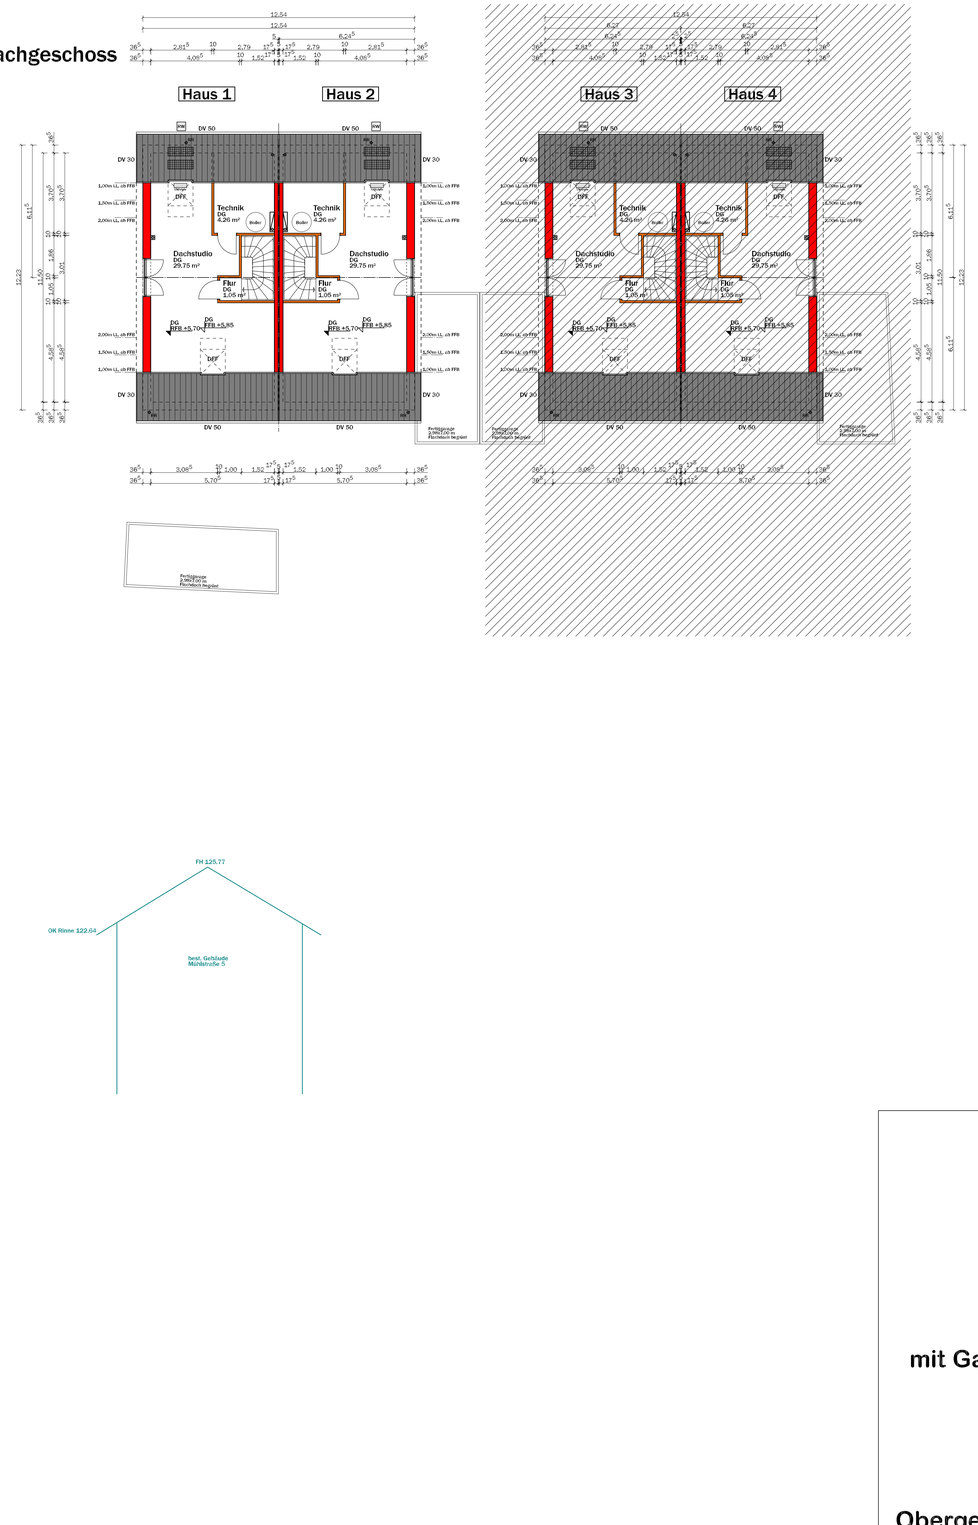

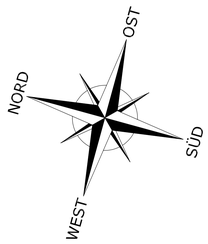

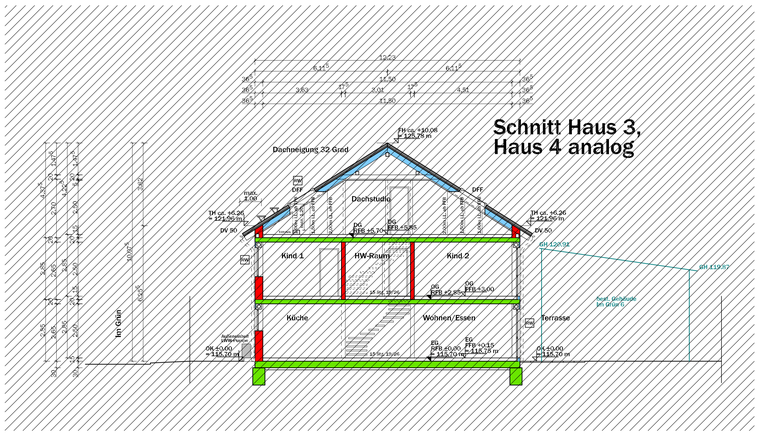

Neubau
Doppelhaus H1 + H2
mit Garagen und Stellplätzen

Im Grün 2
Flurstk.Nr. 22
76473 Iffezheim

Obergeschoss, Dachgeschoss und Schnitte


M 1:100

Bauherr:

Architekt:


10.09.2021

Ansicht Nord
Haus 1

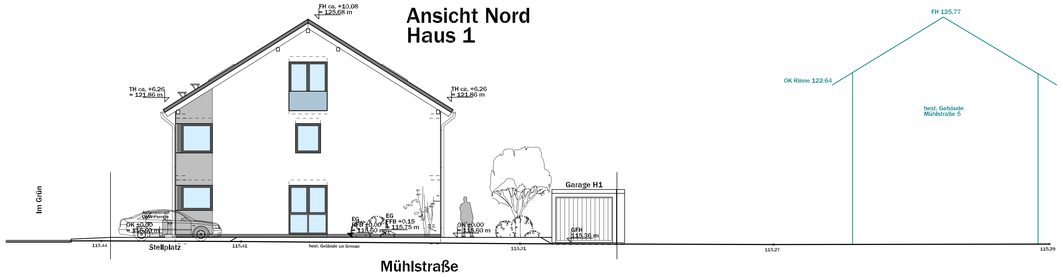





Ansicht Süd
Haus 2

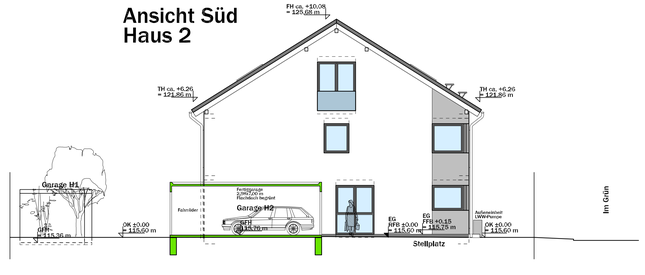


Ansicht Nord
Haus 3

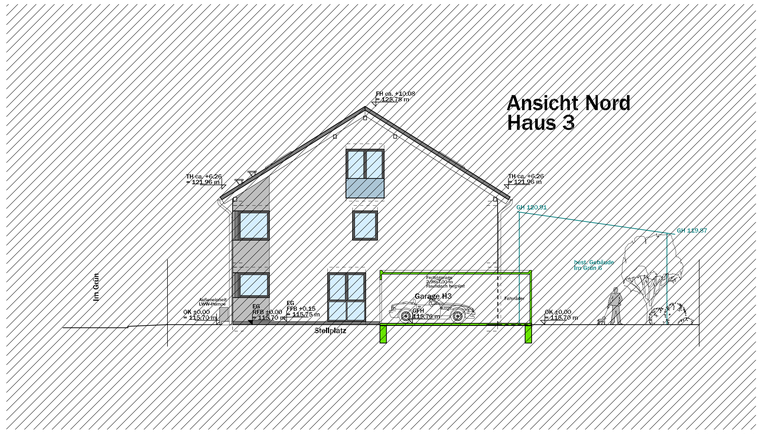


Ansicht Süd
Haus 4

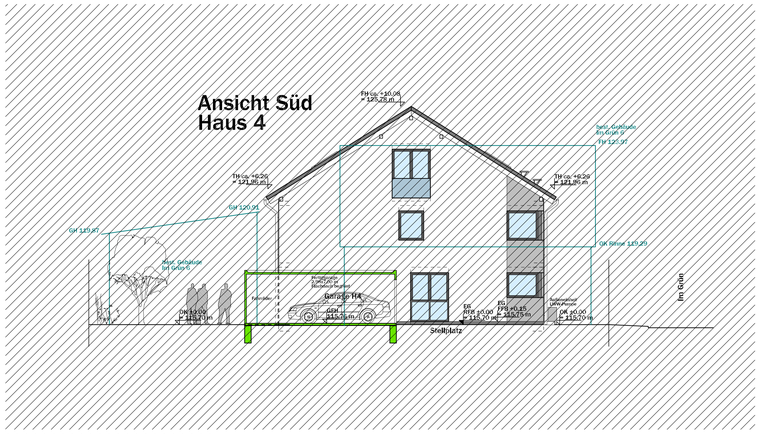


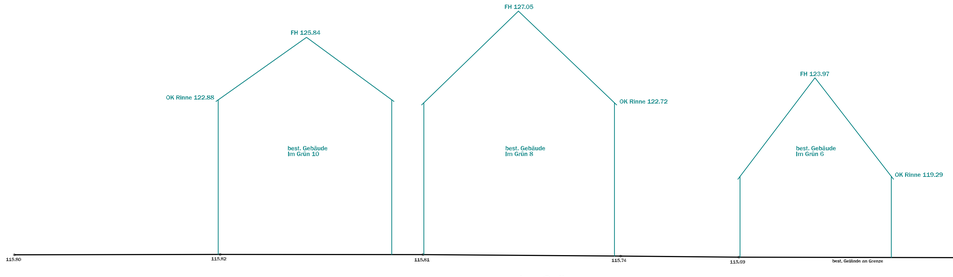


Ansicht Ost

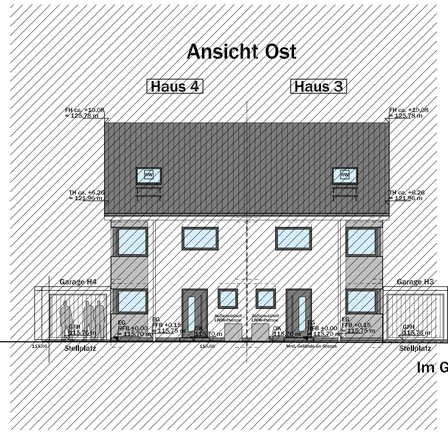

Ansicht Ost

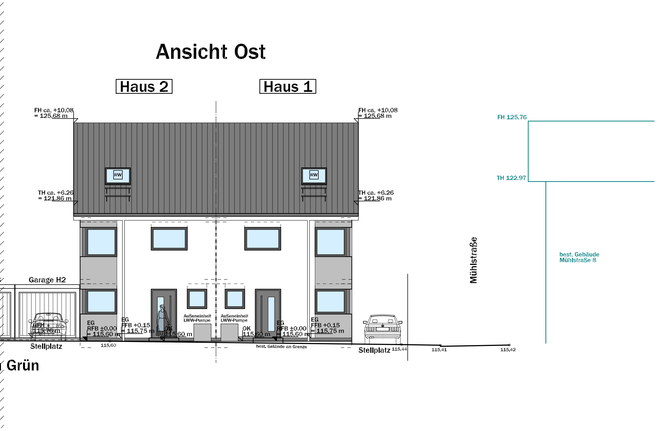


Ansicht West

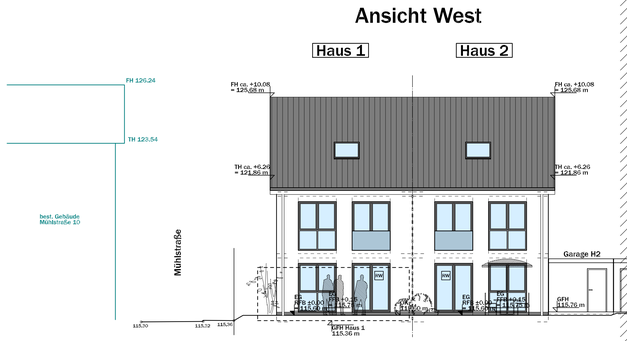

Ansicht West



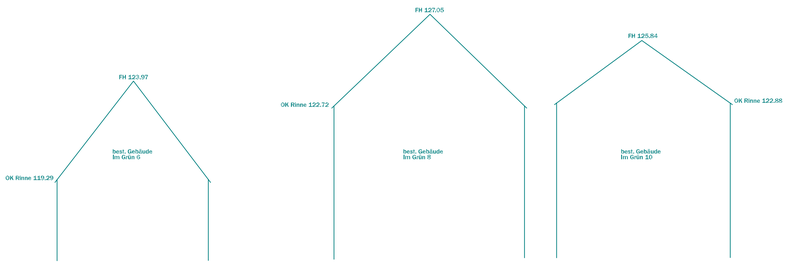

Neubau
Doppelhaus H1 + H2
mit Garagen und Stellplätzen

Im Grün 2
Flurstk.Nr. 22
76473 Iffezheim

Ansichten

M 1:100

Bauherr:

Architekt:

10.09.2021