


Gemeinde Iffezheim Gemarkung Iffezheim Flst.Nr. 22

BV: Neubau Doppelhaus H3 + H4
mit Garagen und Stellplätzen
BH:

Lageplan

- zeichnerischer Teil zum Bauantrag -

M = 1 : 500

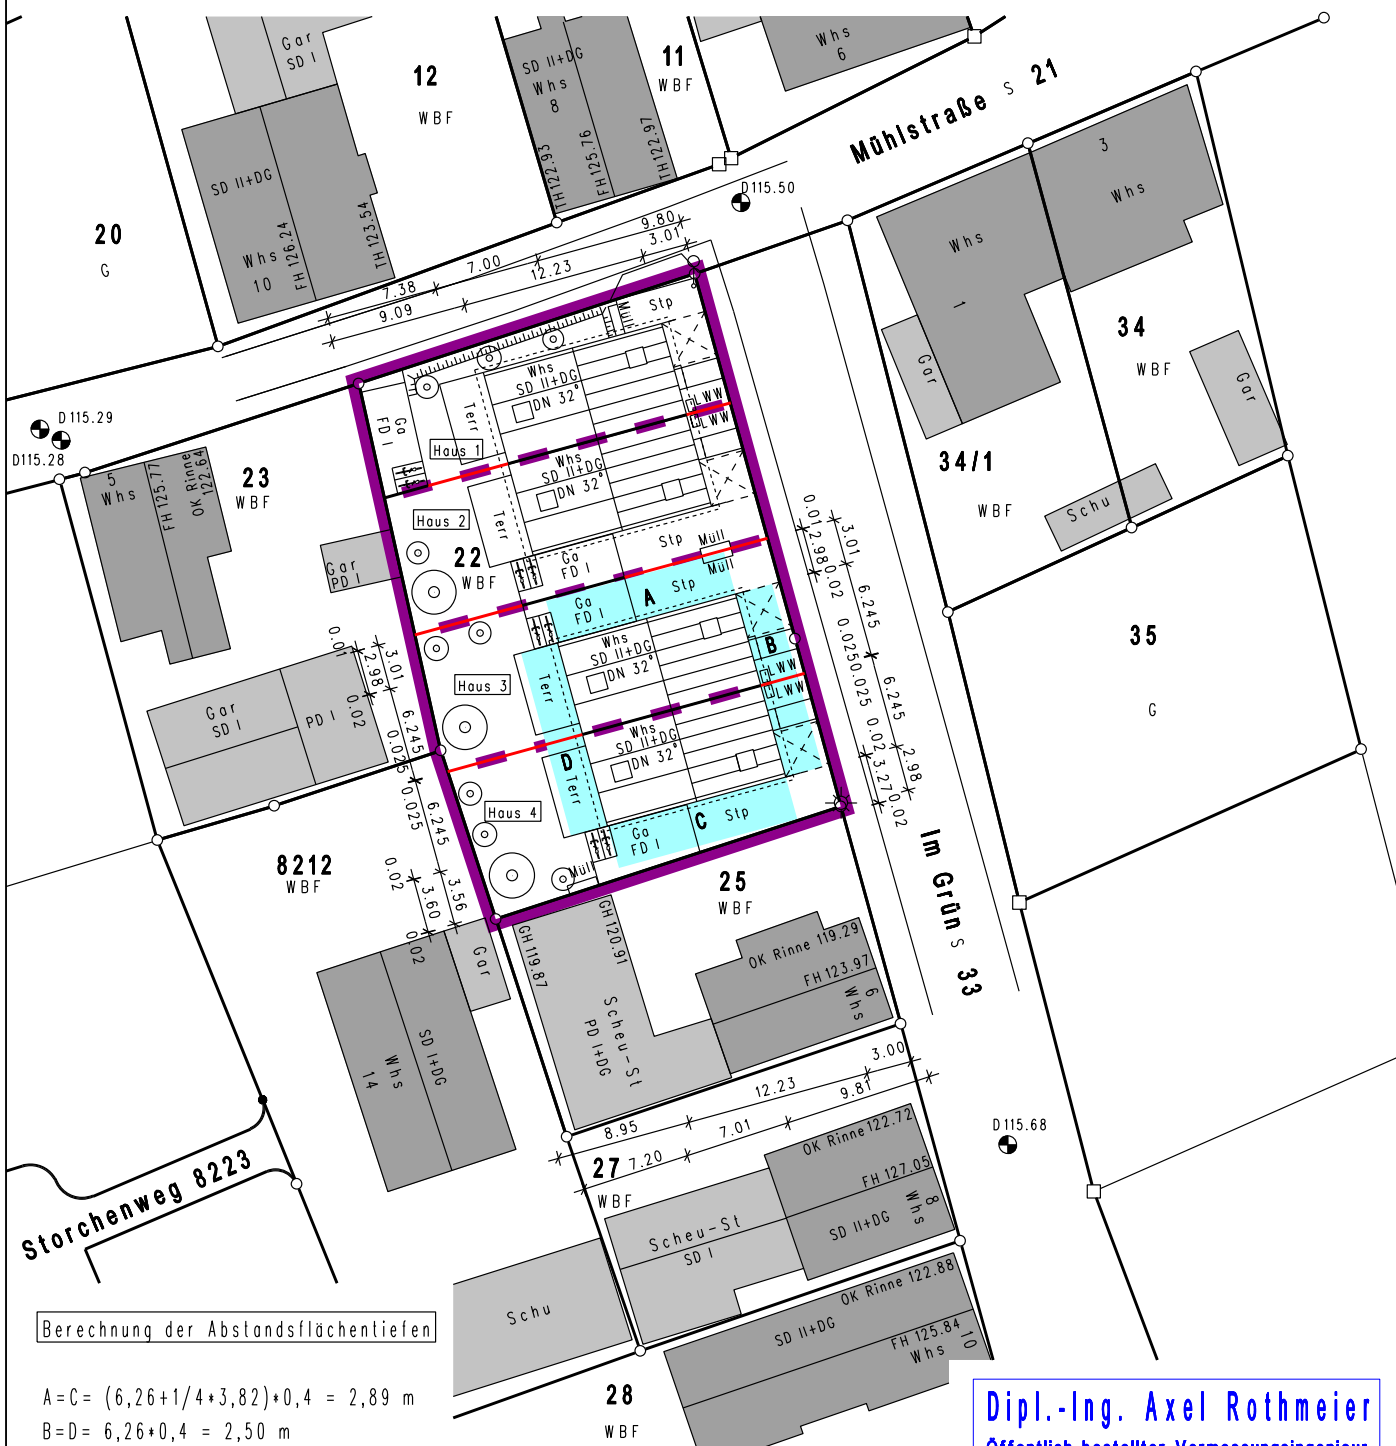

Berechnung der Abstandsflächen

$$A=C = (6,26 + 1/4 \cdot 3,82) \cdot 0,4 = 2,89 \text{ m}$$

$$B=D = 6,26 \cdot 0,4 = 2,50 \text{ m}$$

— geplante Grenze



Feuerwehraufstellfläche

OK RFB EG = 115.70 m ü.NN

Lageplanfertiger:

Rastatt, den 28.07.2021

geändert am 01.09.2021

Dipl.-Ing. Axel Rothmeier
Öffentlich bestellter Vermessungsingenieur

Militärstraße 6, 76437 Rastatt

Tel.: 07222 / 28624

Mail: info@rr-vermessung.de

Hinsichtlich etwa vorhandener
unterirdischer Leitungen
wird keine Gewähr übernommen

Der Auszug stimmt mit dem Liegenschaftskataster
überein und ist nach § 4 Abs. 2-5 LBOVVO bearbeitet.
Abweichungen gegenüber dem Grundbuch sind möglich.




**Neubau
Doppelhaus H3 + H4
mit Garagen und Stellplätzen**
Im Grün 2
Flurstk.Nr. 22
76473 Iffezheim



Erdgeschoss
M 1:100
Architekt:
10.08.2021

Bauherr:


Obergeschoss

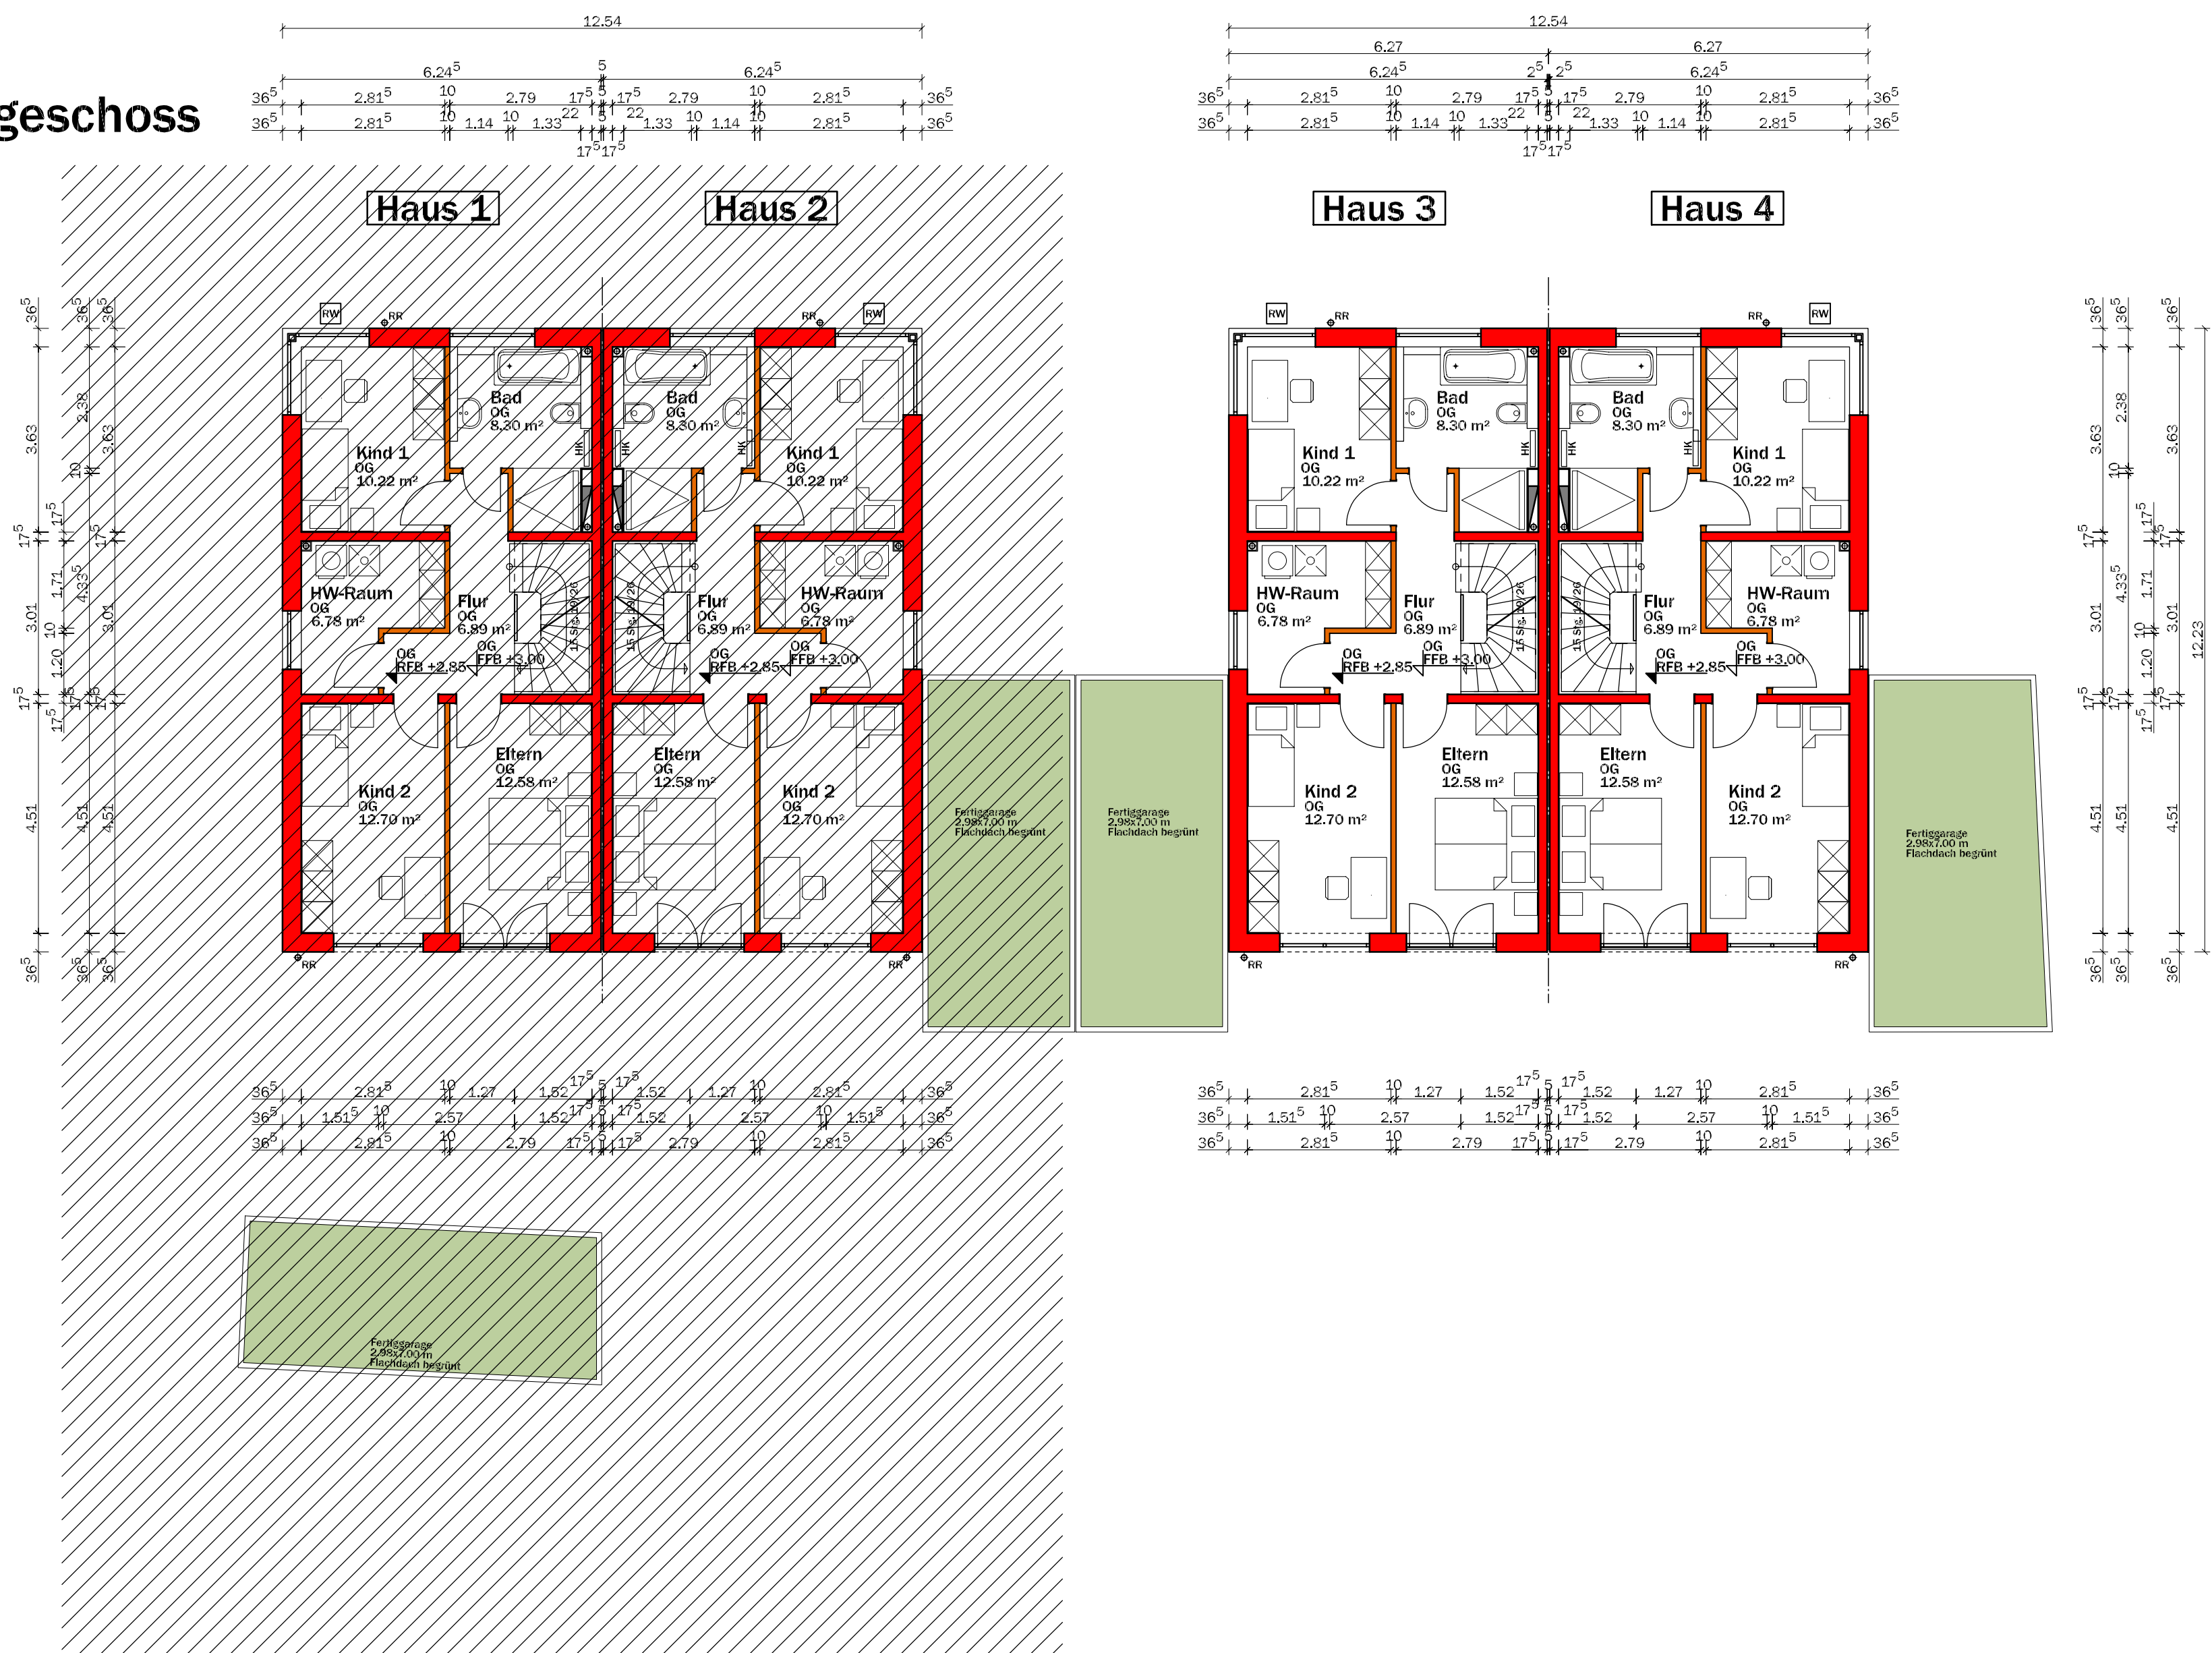


Dachgeschoss

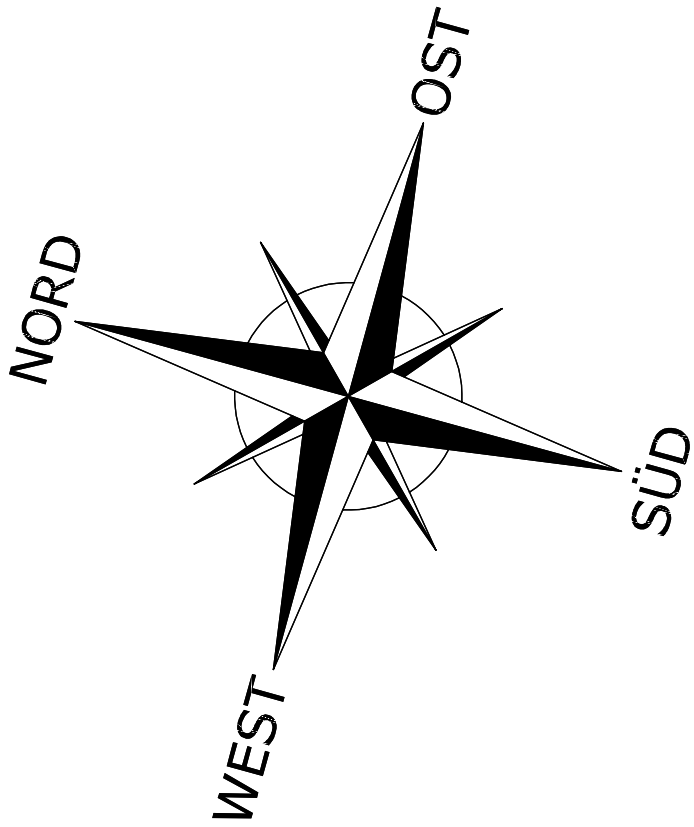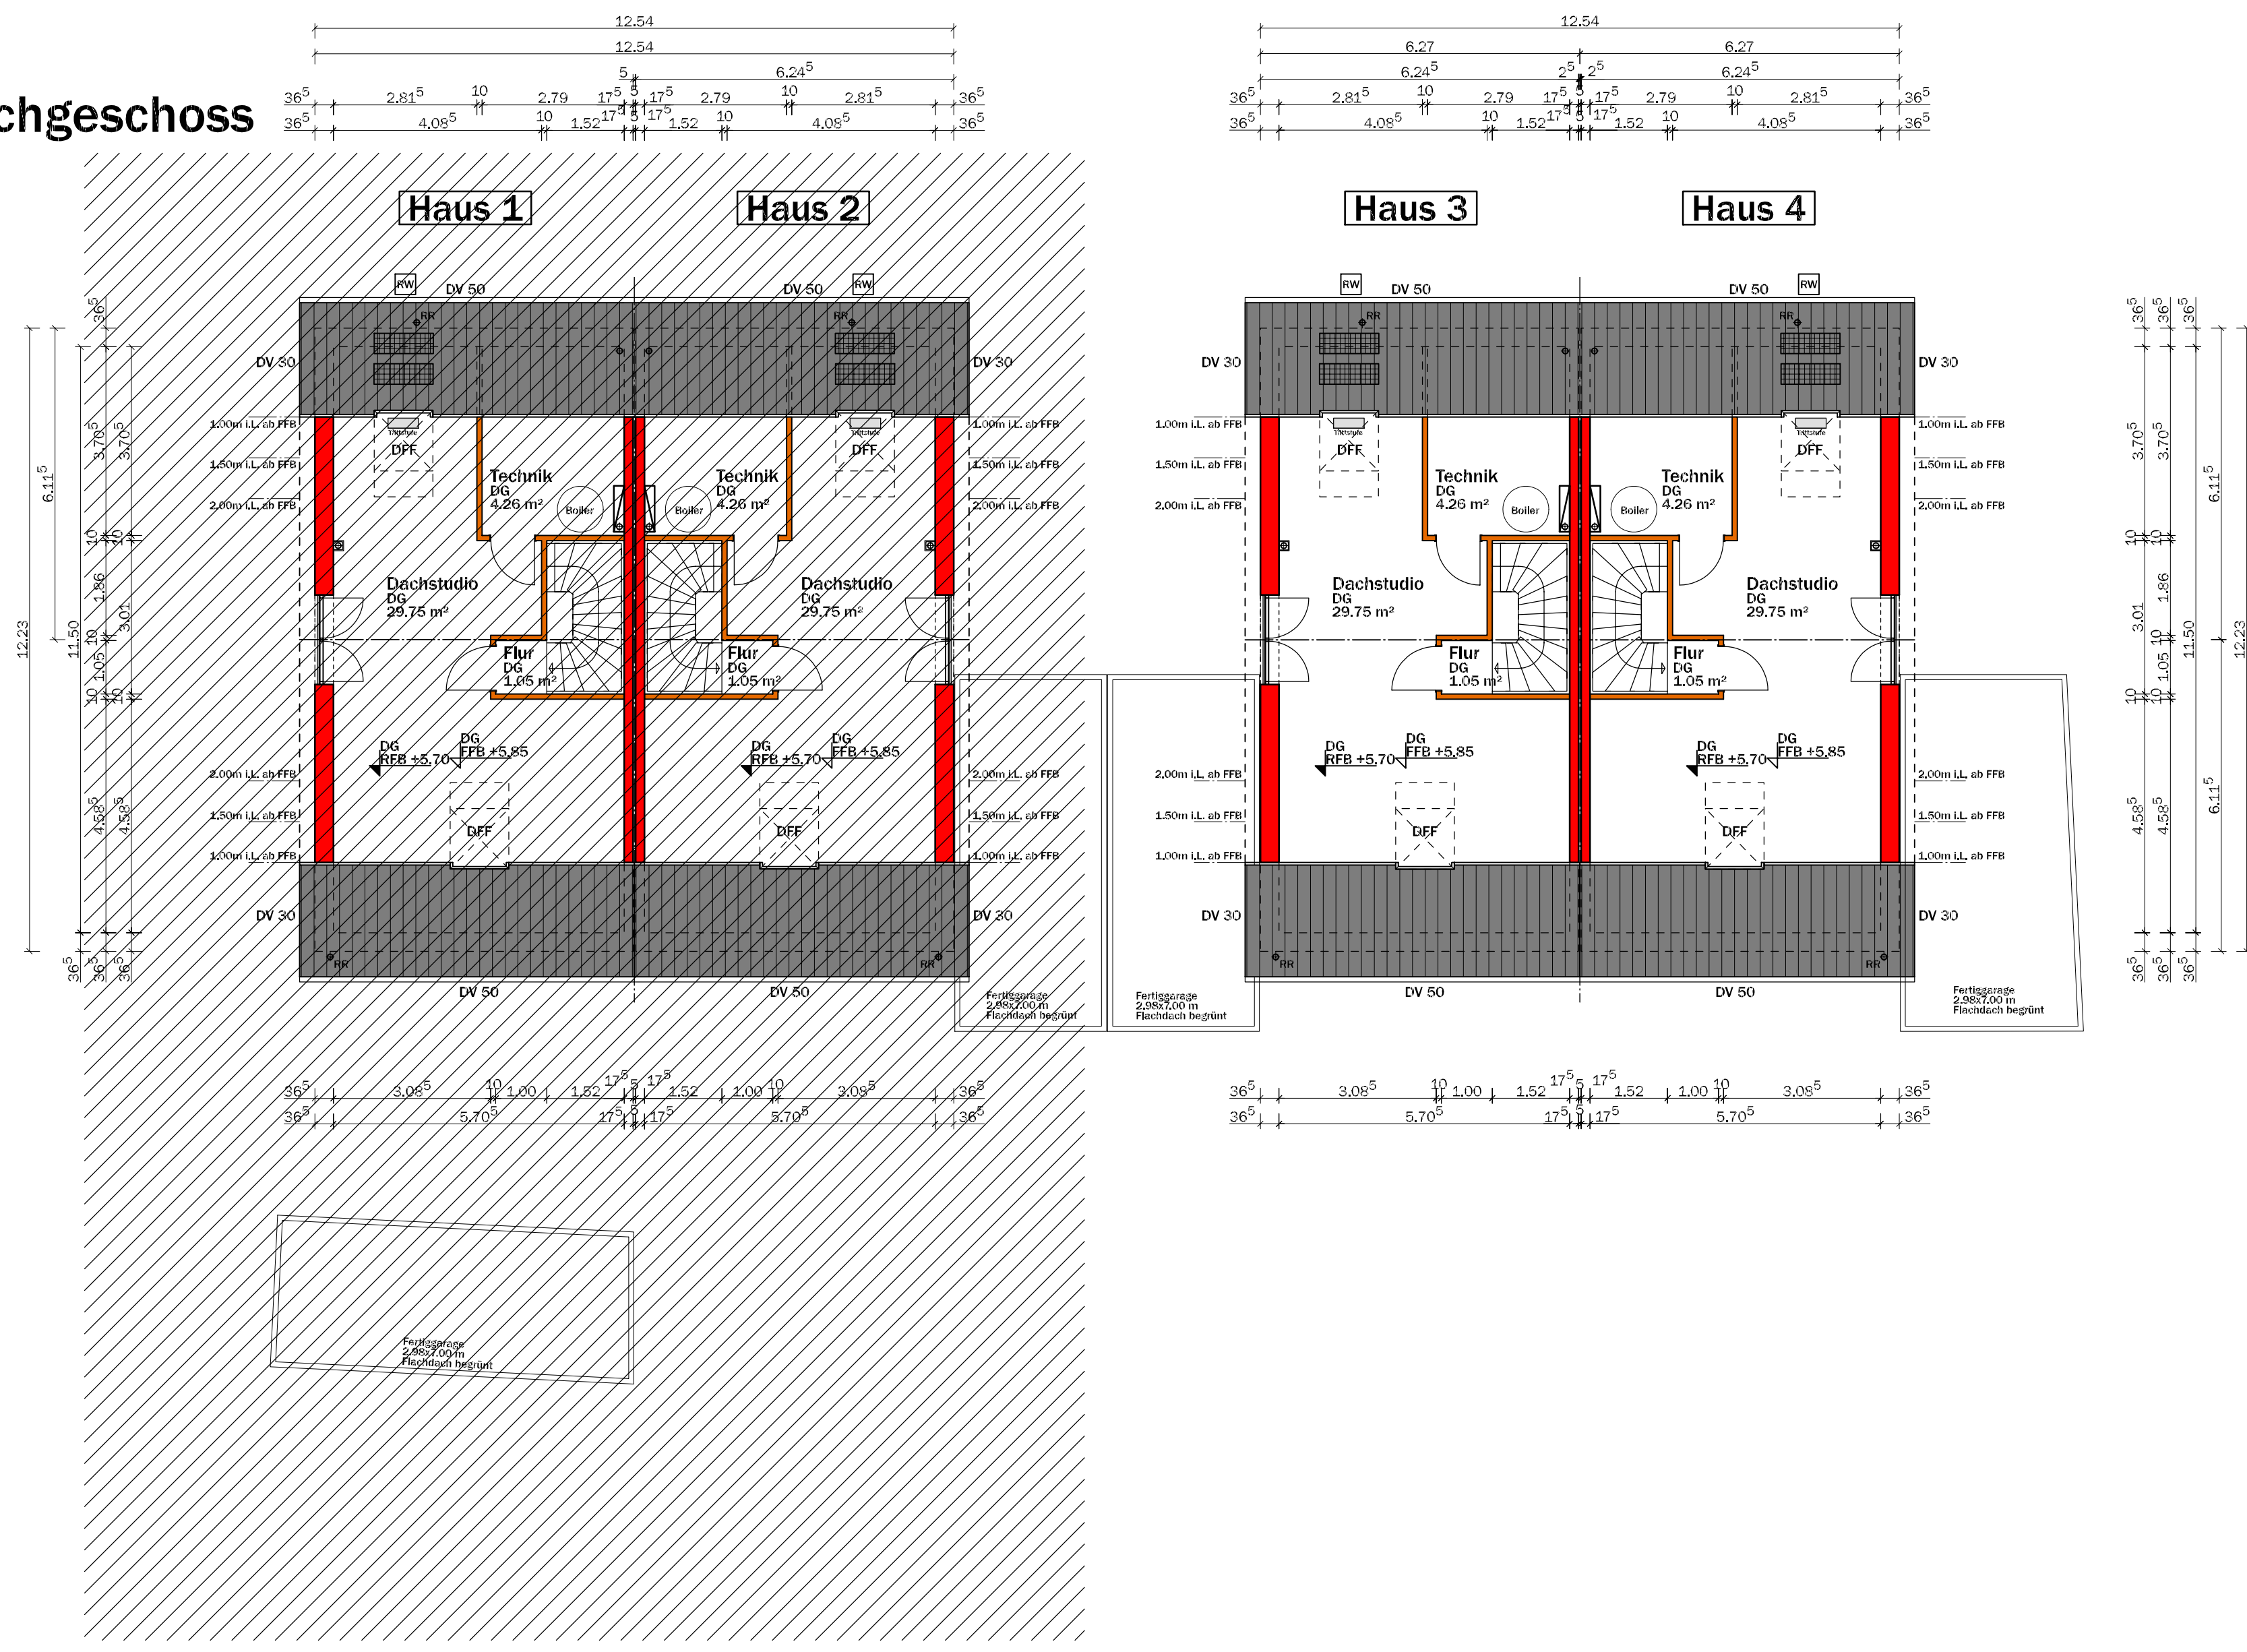

Schnitt Haus 1, Haus 2 analog

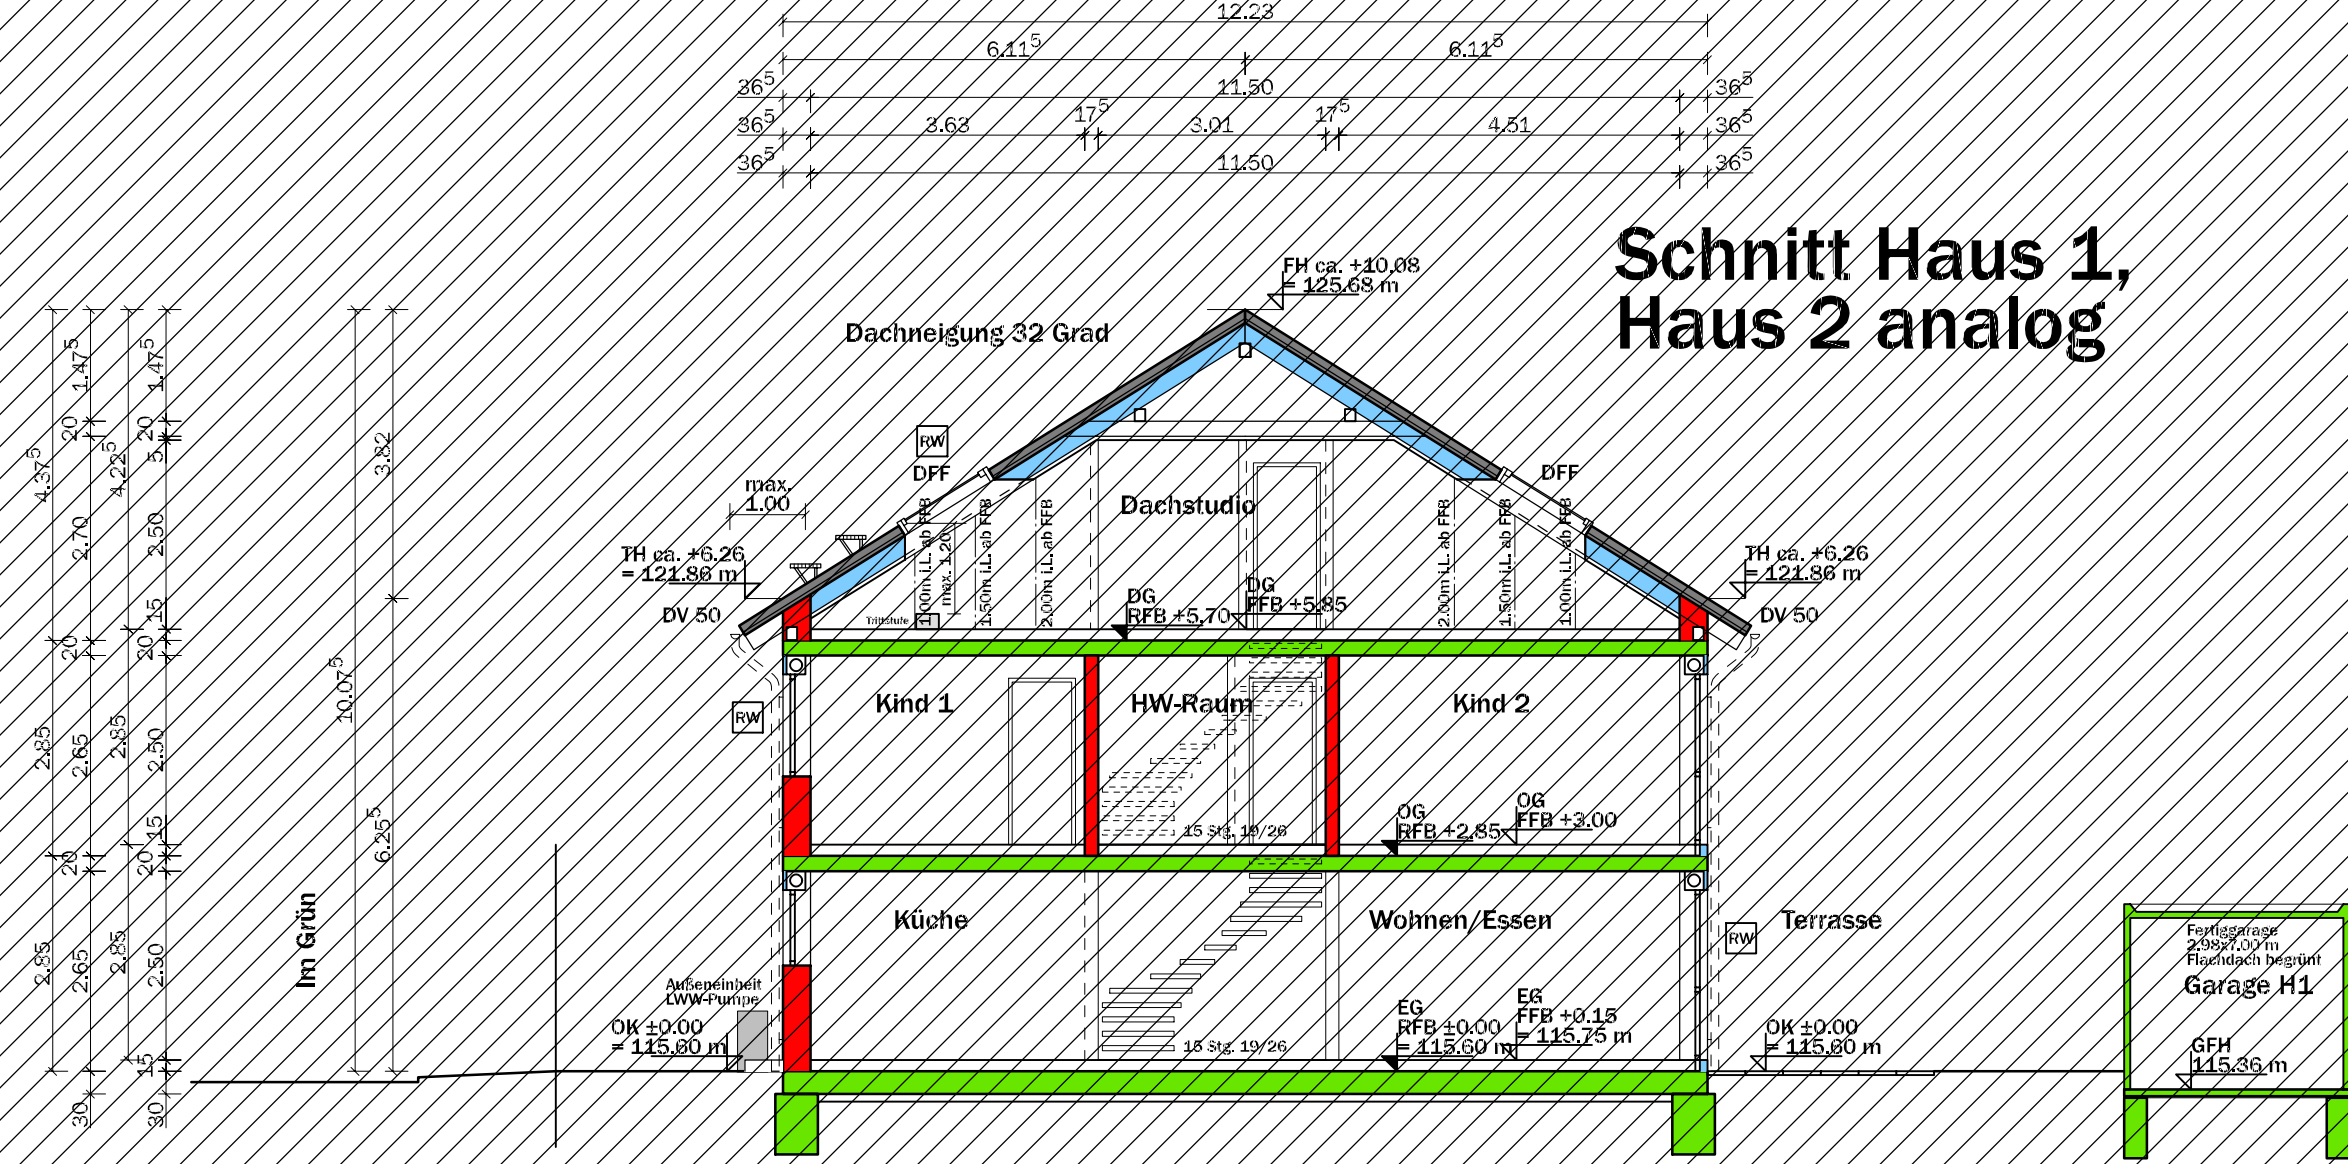

Schnitt Haus 3, Haus 4 analog

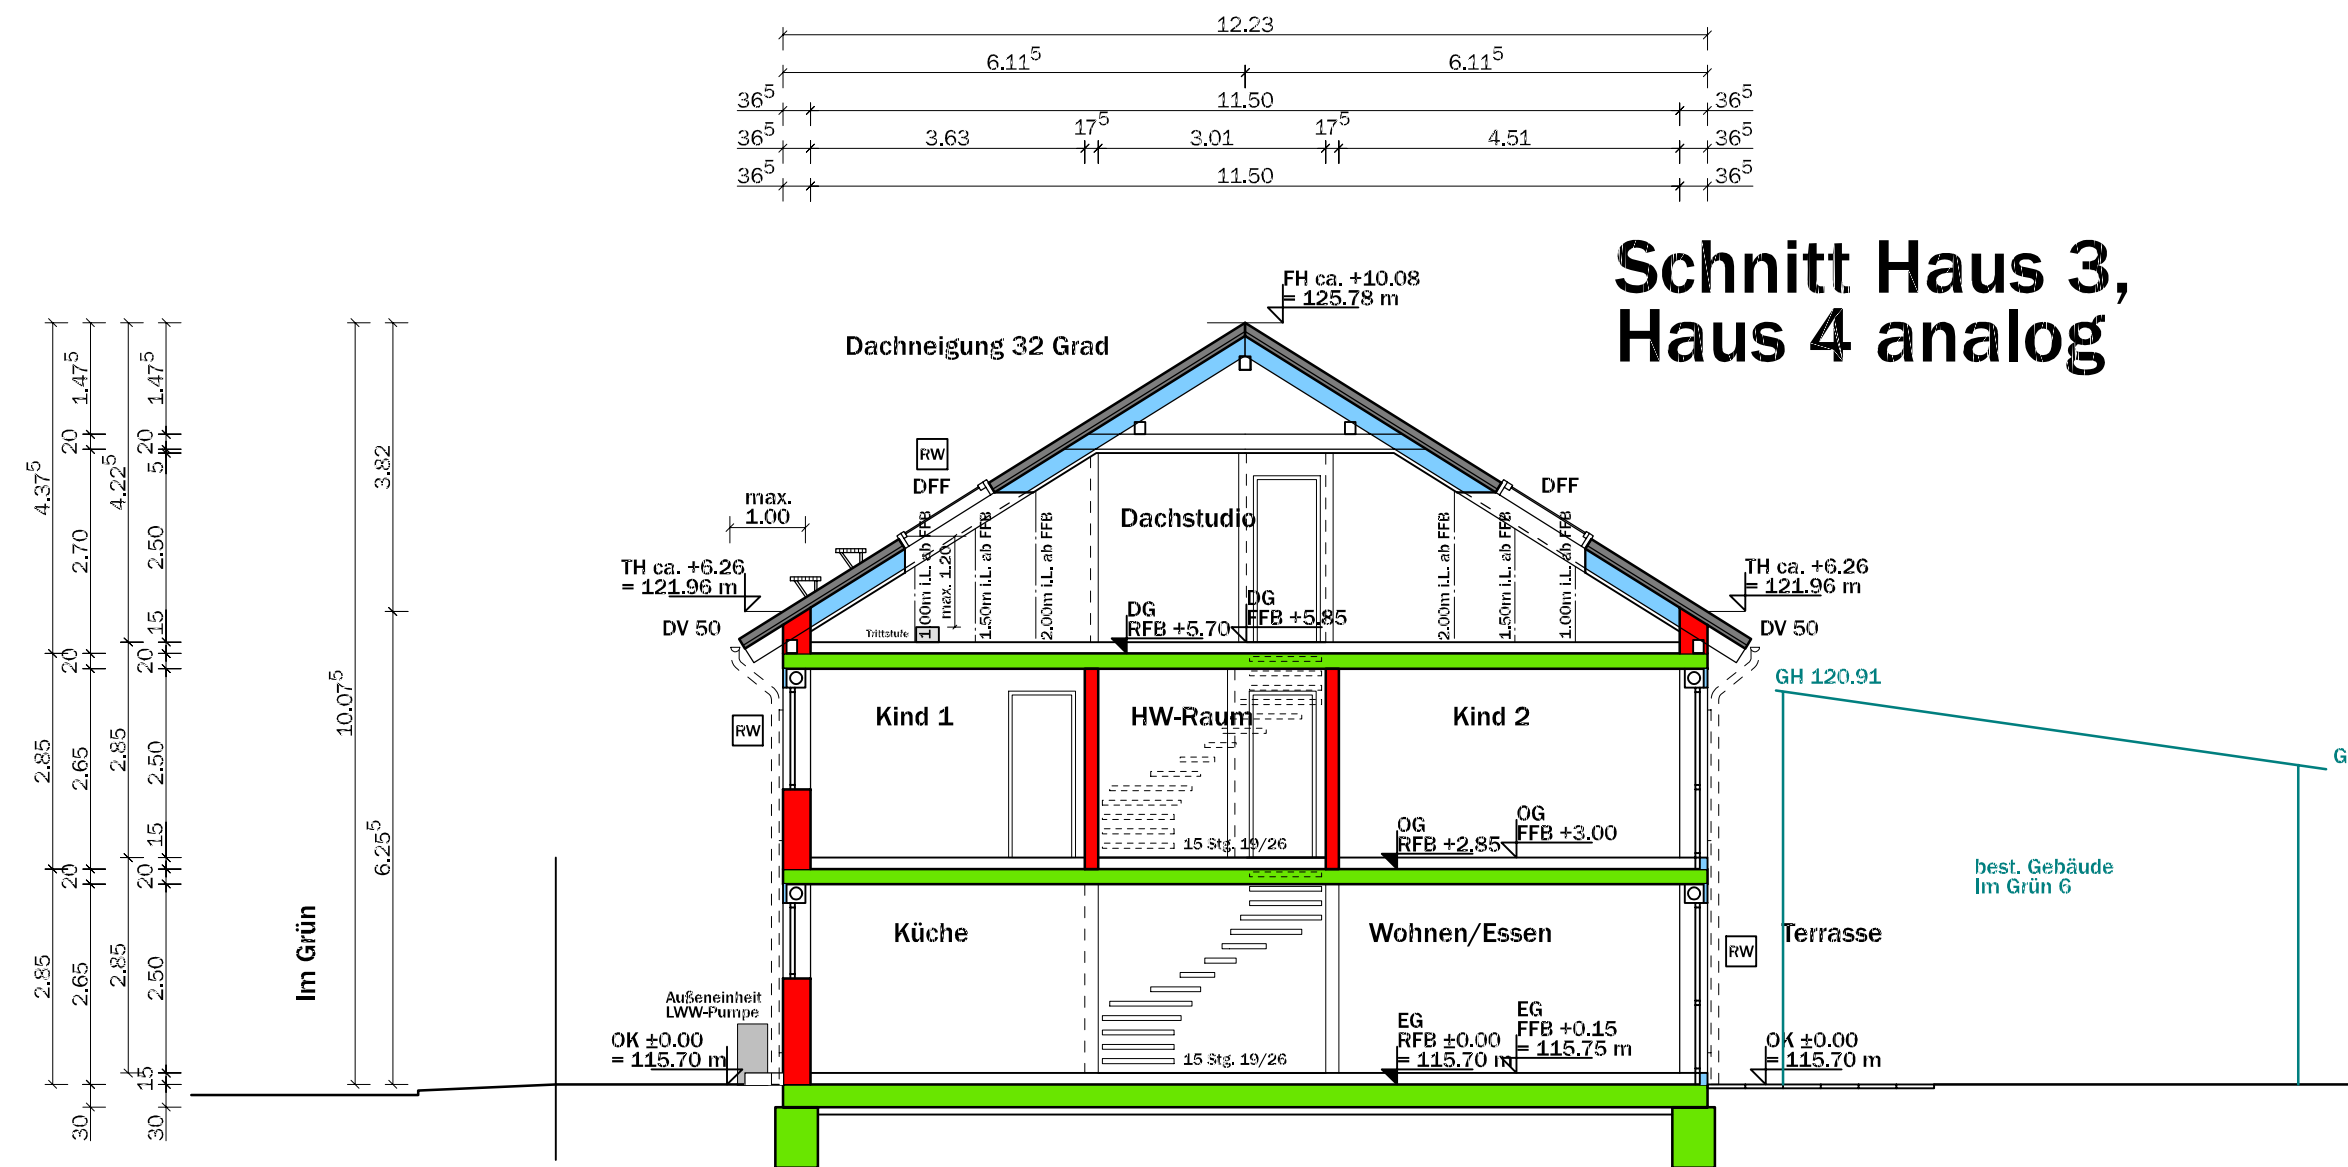





Neubau
Doppelhaus H3 + H4
mit Garagen und Stellplätzen
Im Grün 2
Flurstk.Nr. 22
76473 Iffezheim

Obergeschoss, Dachgeschoss
und Schnitte

M 1:100

Bauherr:

Architekt:
10.06.2021

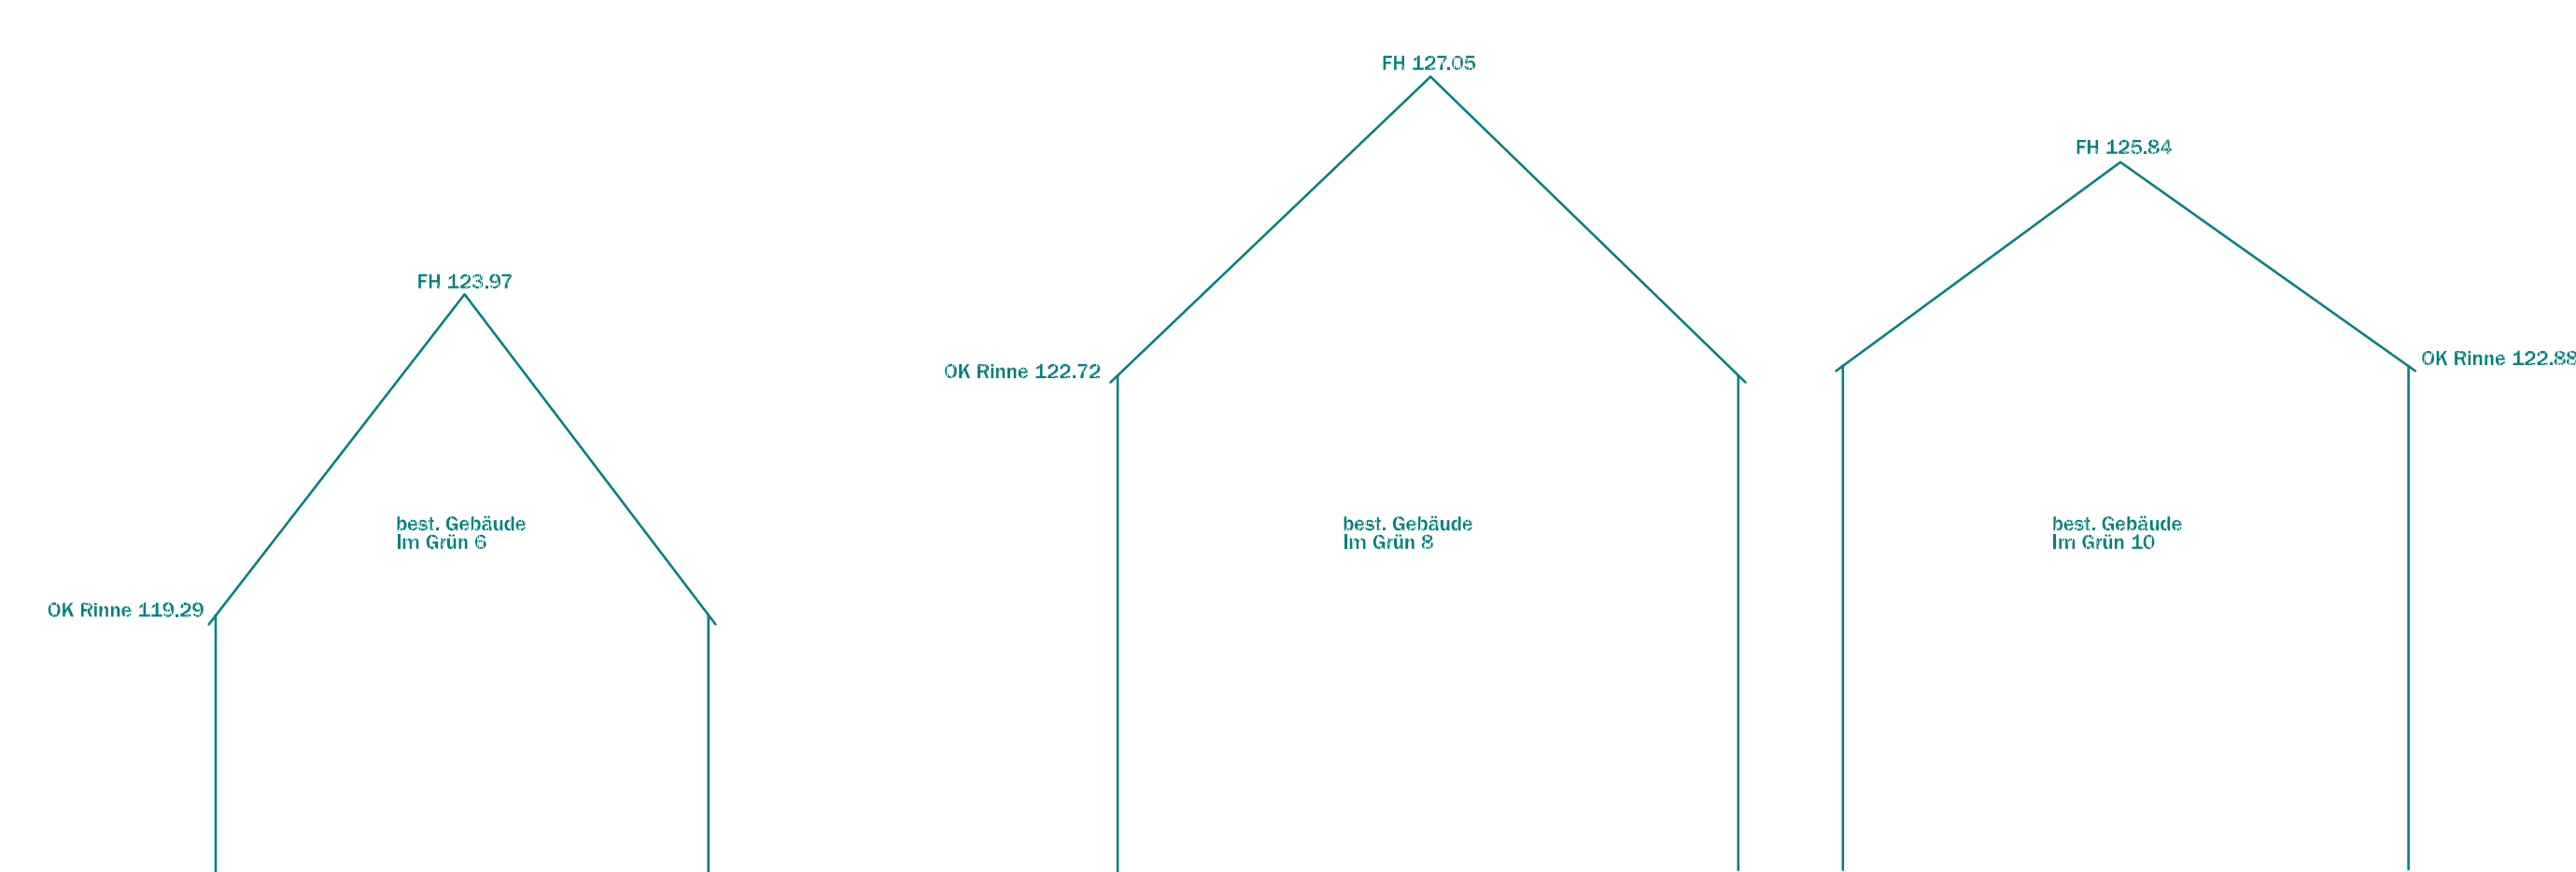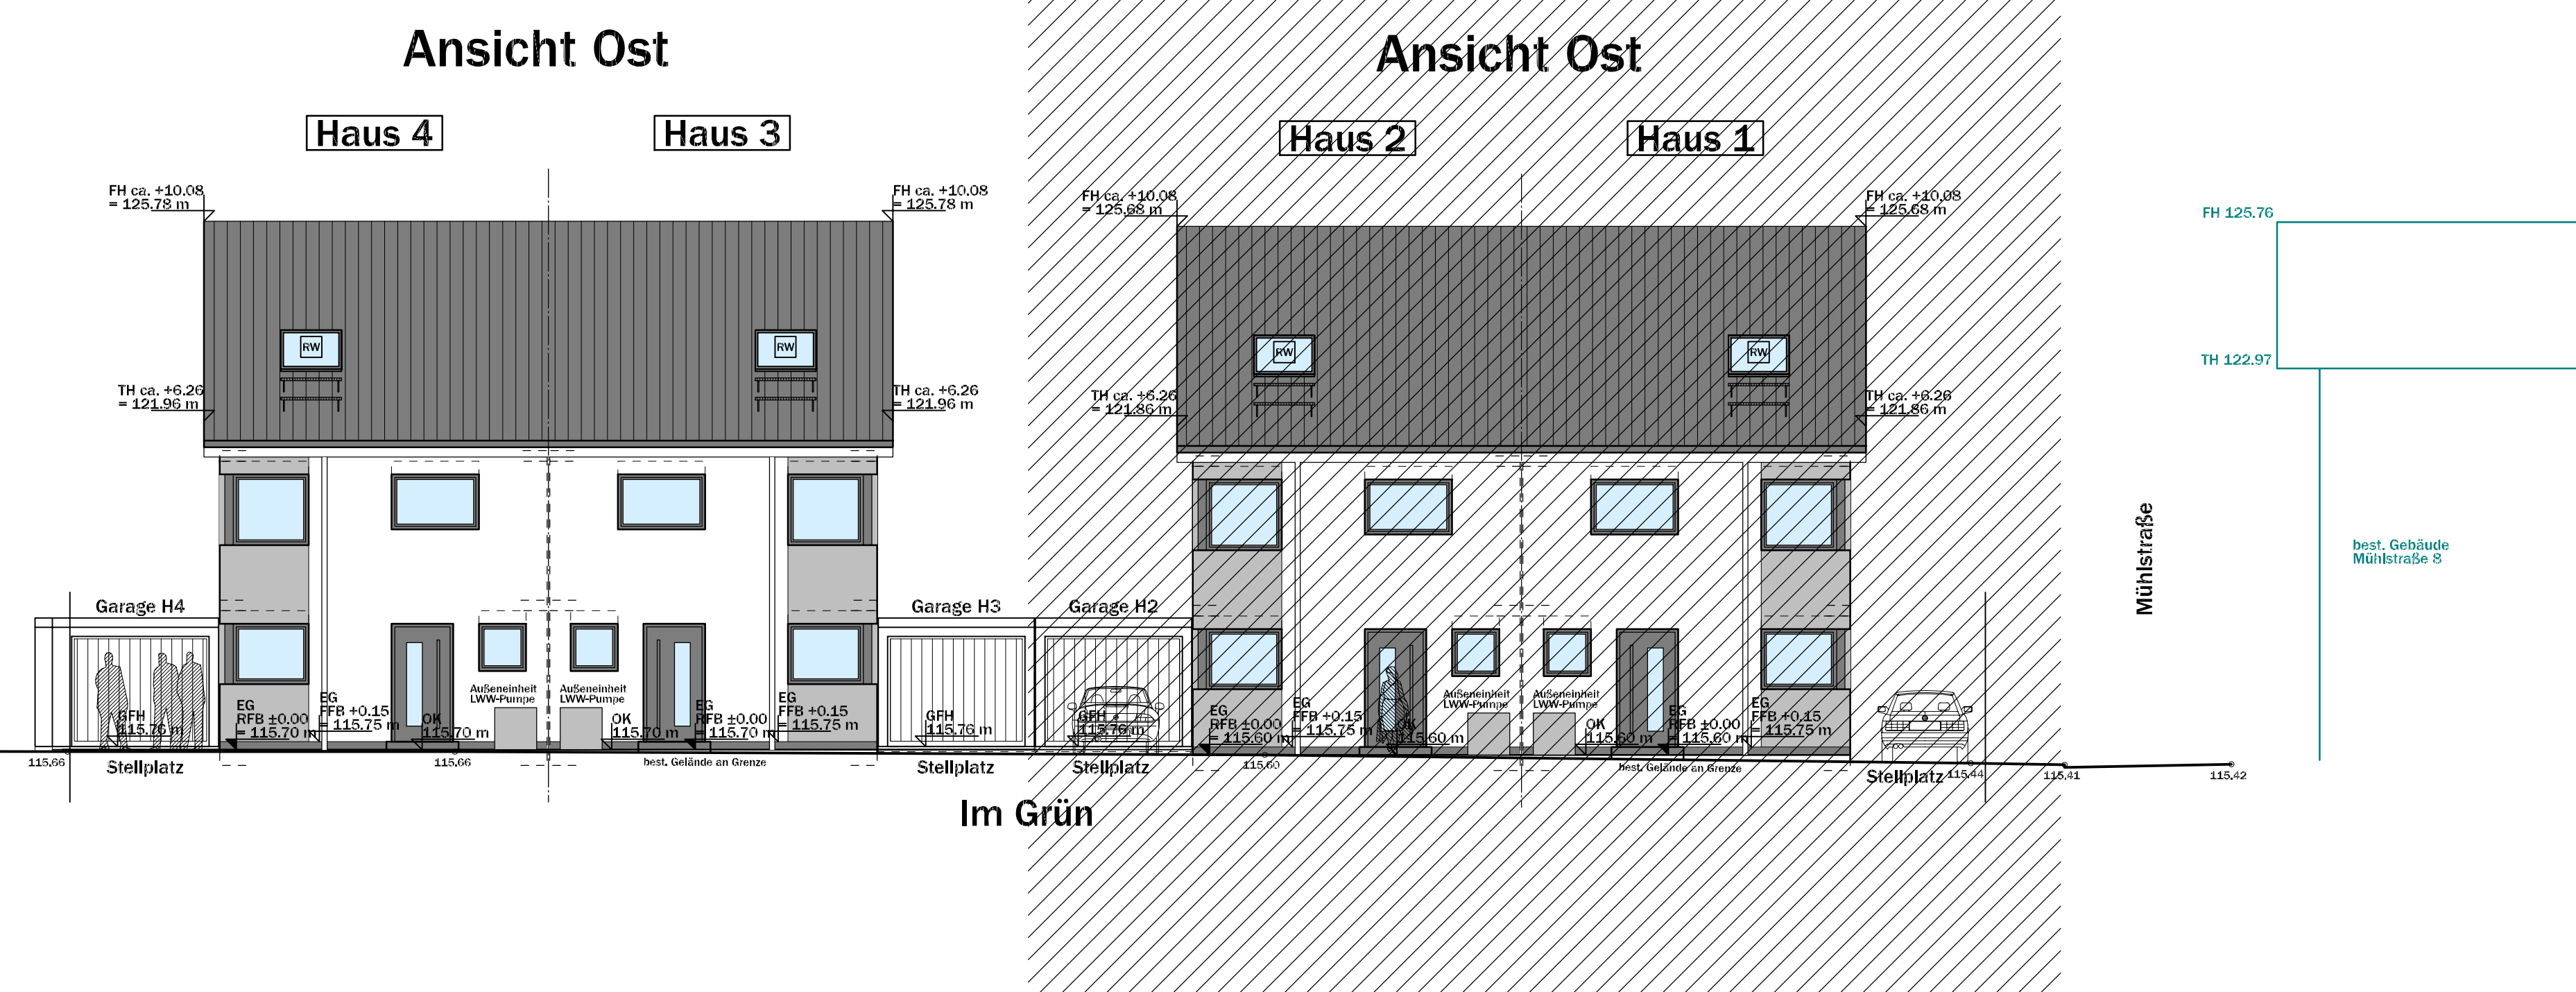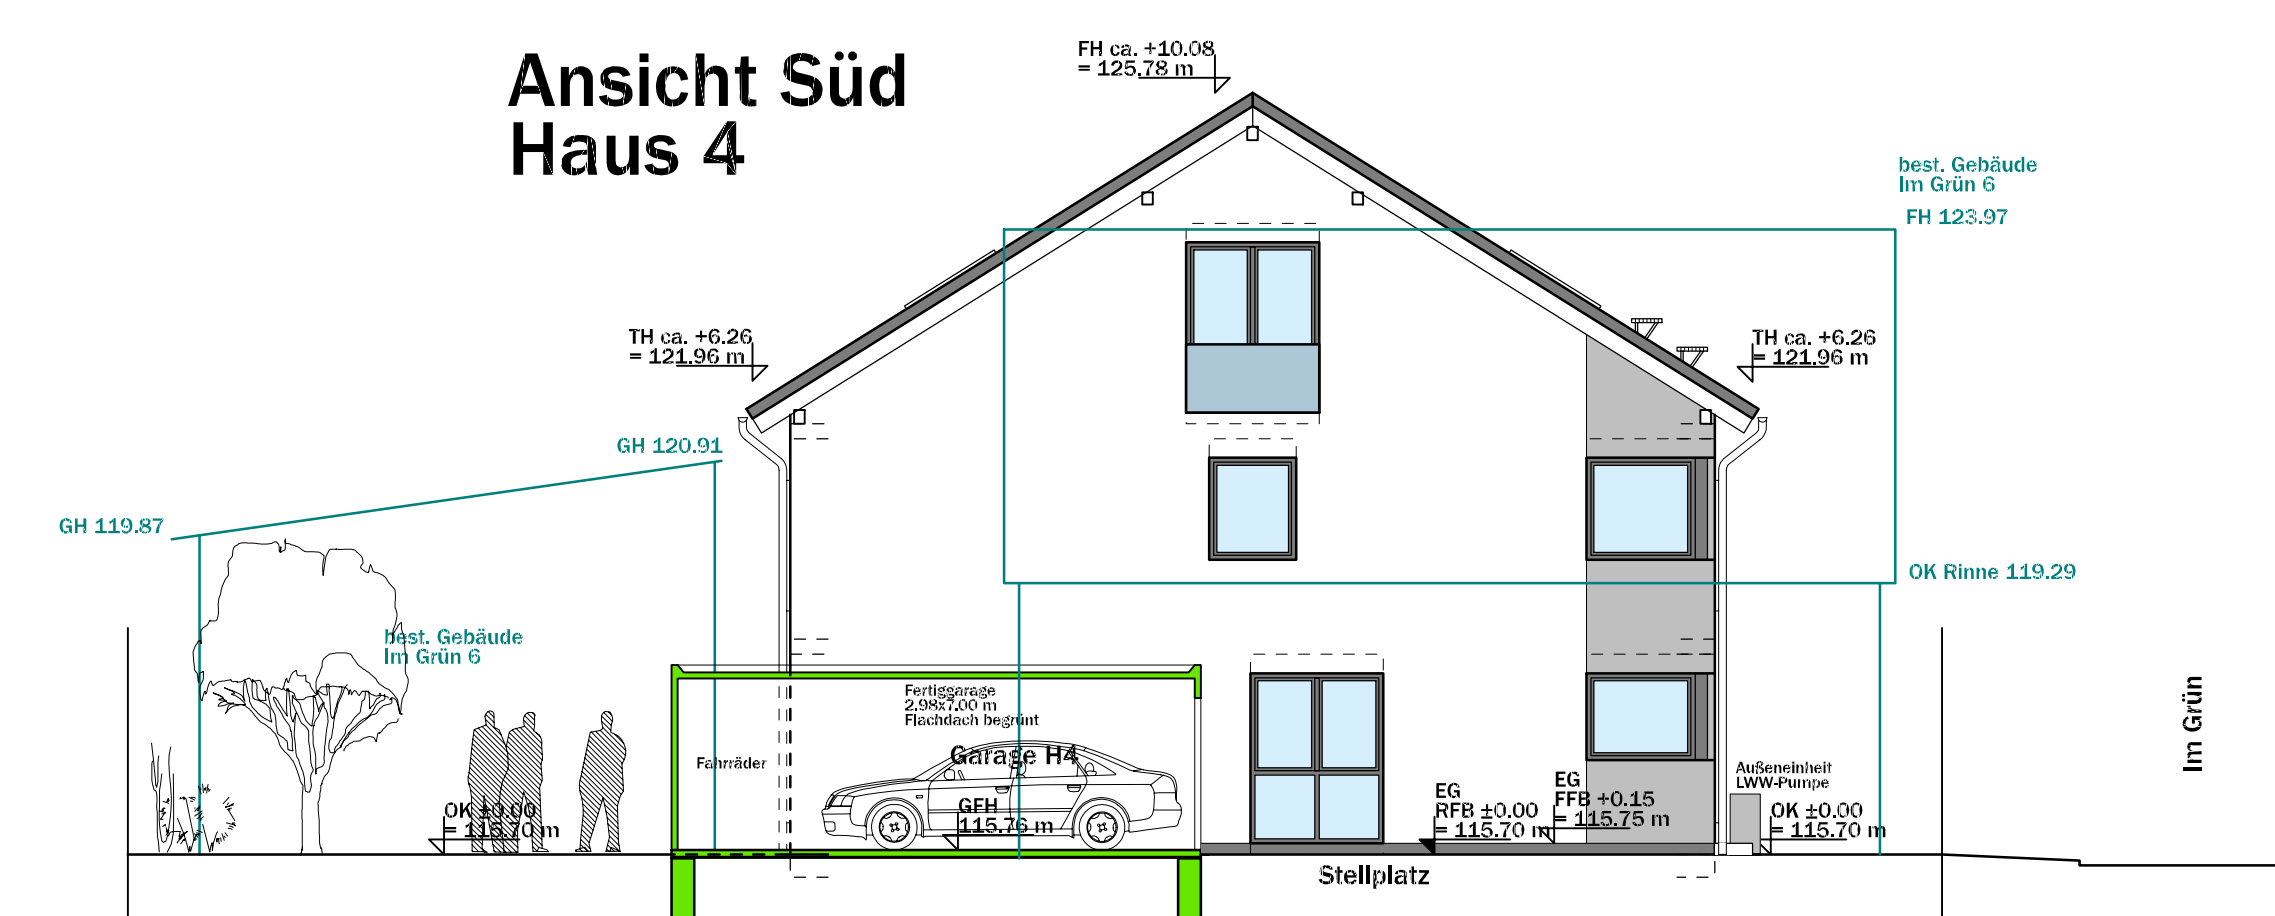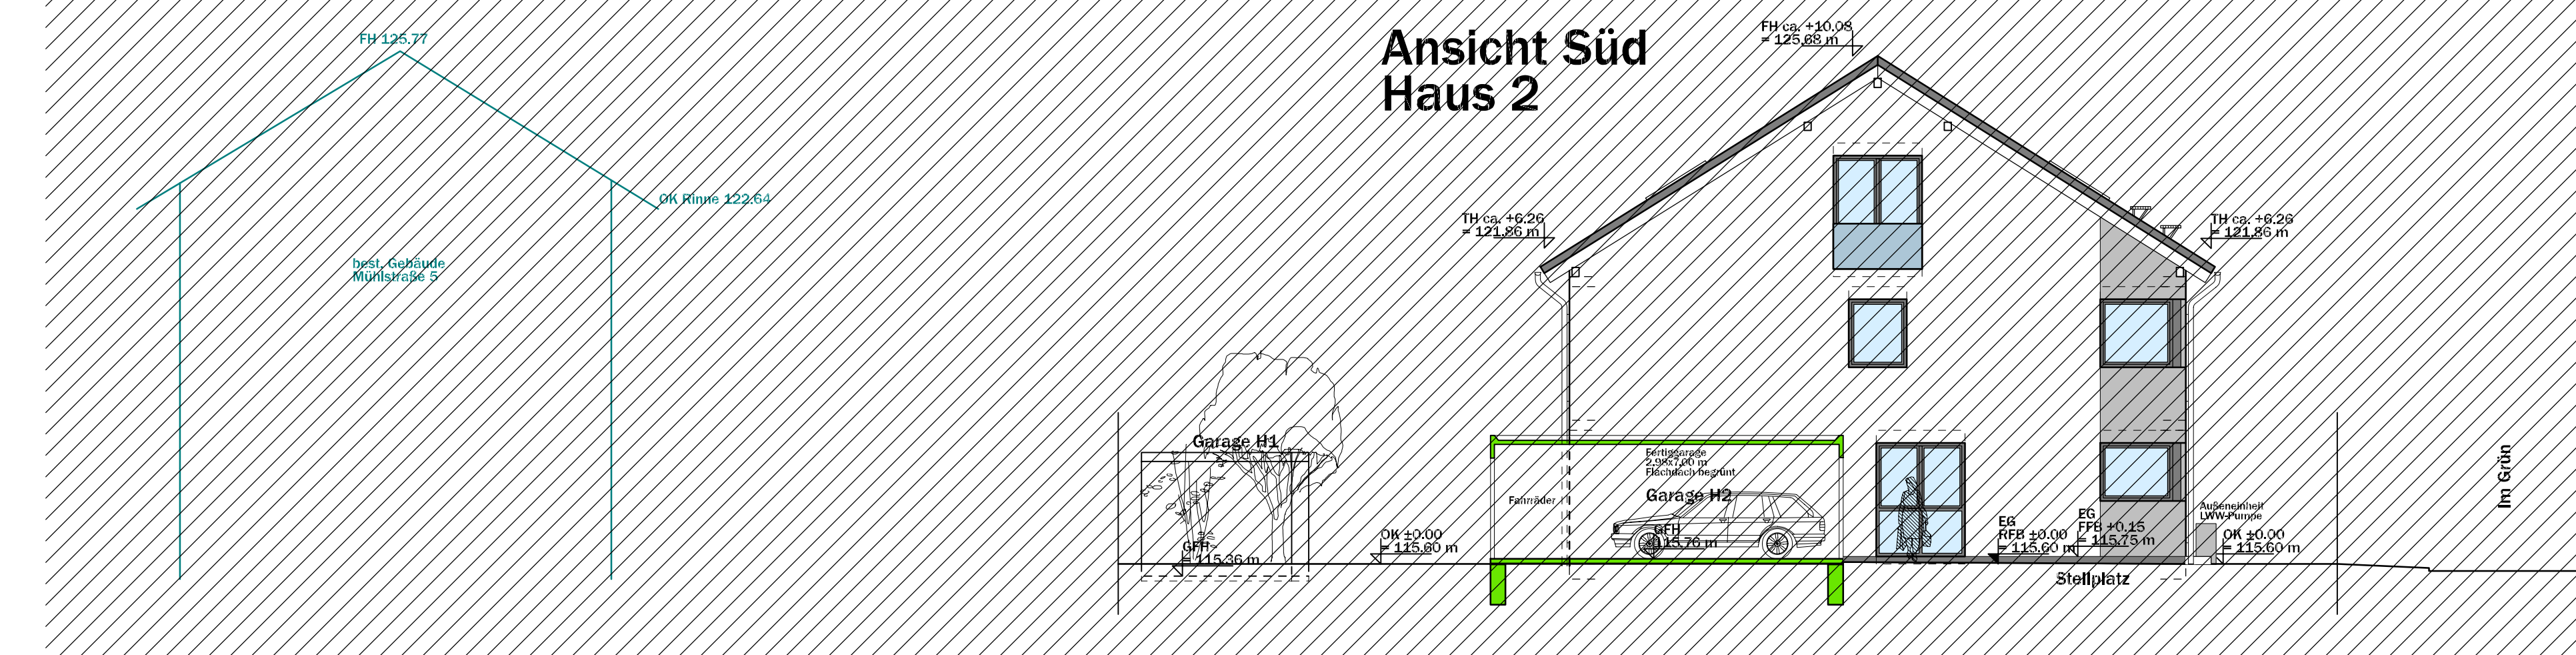

Ansichten
M 1:100
Architekt:
10.09.2021