


Landkreis: Rastatt  
Gemeinde: Iffezheim  
Gemarkung: Iffezheim  
Flurstücknr.: 6526/1

# Lageplan - M 1:500

Darstellung entspricht dem Liegenschaftskataster.  
Abweichungen gegenüber dem Grundbuch möglich.

Zeichnerischer Teil zum Bauantrag.

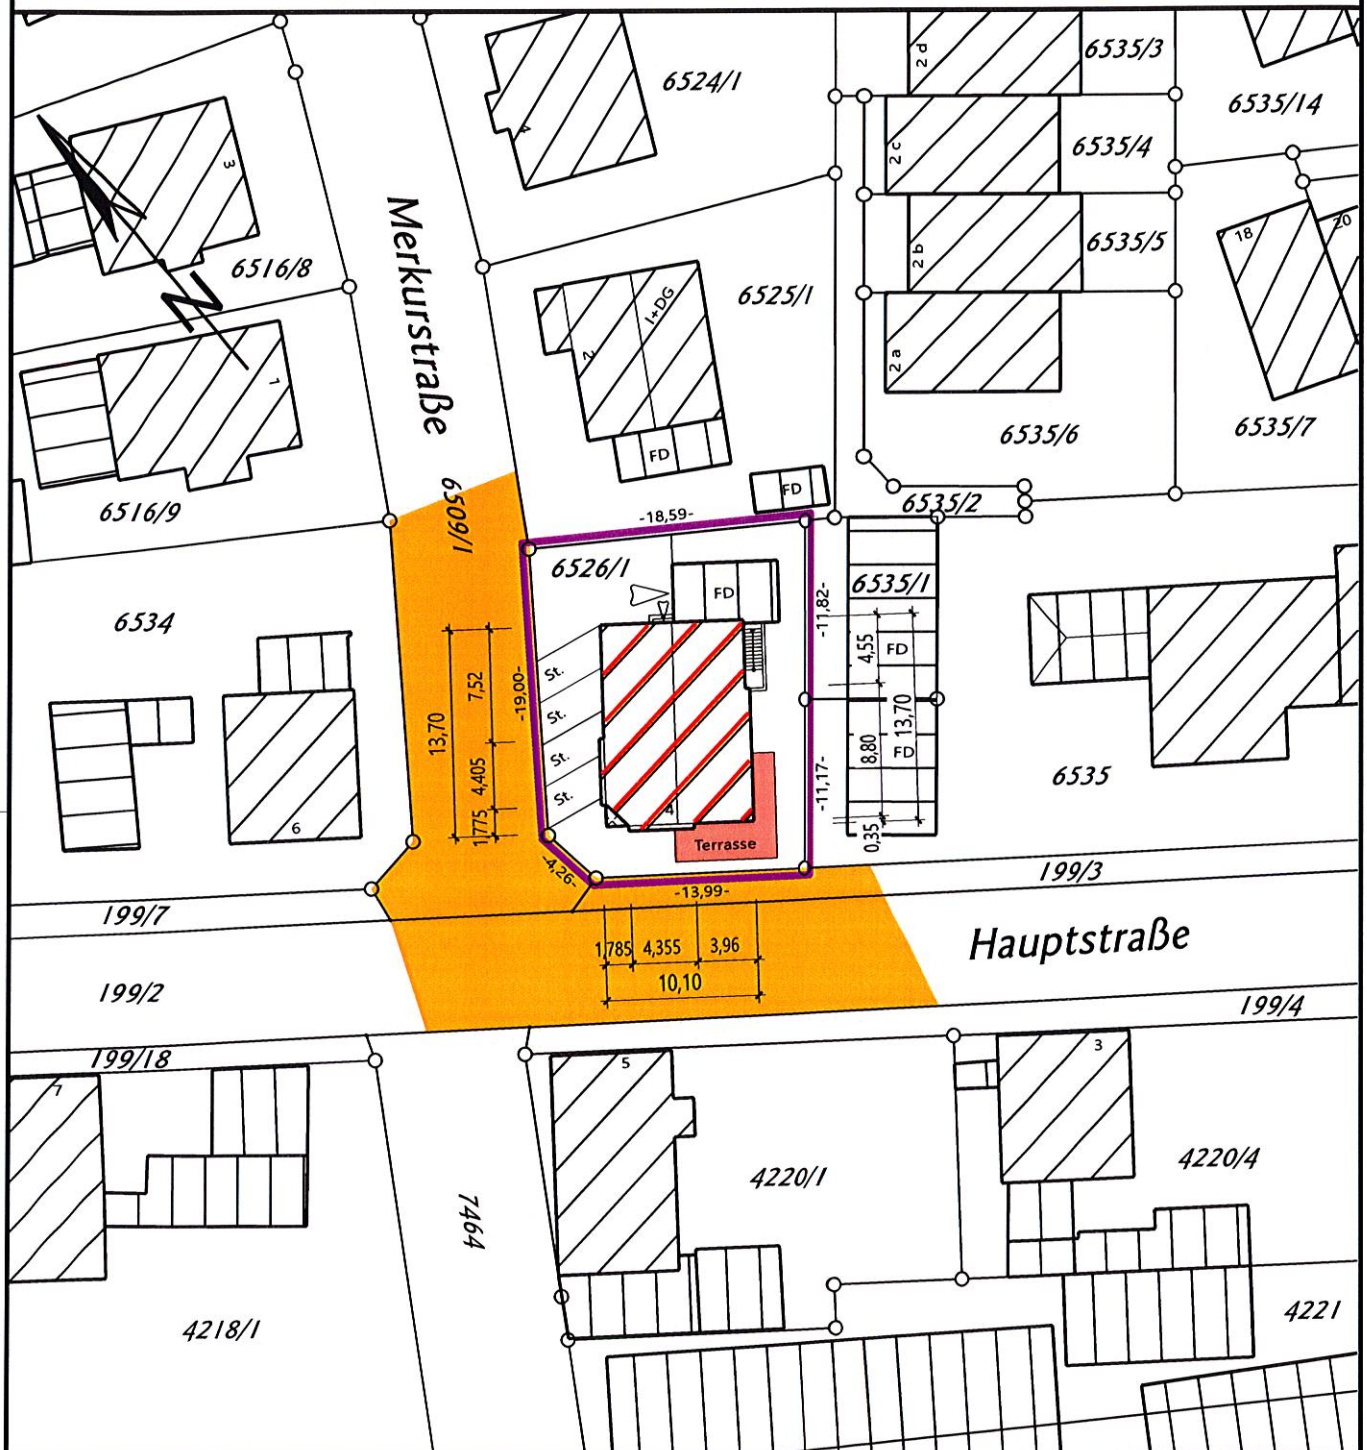

Bauvorhaben: Umbau und Umnutzung Erdgeschoss

Bauherr:

Architekt:

Vermessung:

Ingenieurbüro **ibom**  
Malige

VERMESSUNG & 3D-OBJEKTERFASSUNG

Friedrich-Ebert-Str. 27 · D 76461 Muggensturm  
Tel.: 07222 - 91 60 360 · Fax: 07222 - 91 60 364  
Mail: buero@ib-malige.de · Web: www.ib-malige.de

Datum: 01.10.2021