


LAGEPLAN 1:500

Zeichnerischer Teil zum Bauantrag (§4 LBOVVO)

**UMBAU + ERWEITERUNG EINES WOHNHAUSES
UMBAU DER GARAGE
76473 IFFEZHEIM - BRUCHWEG 5 - FLST. 7457**

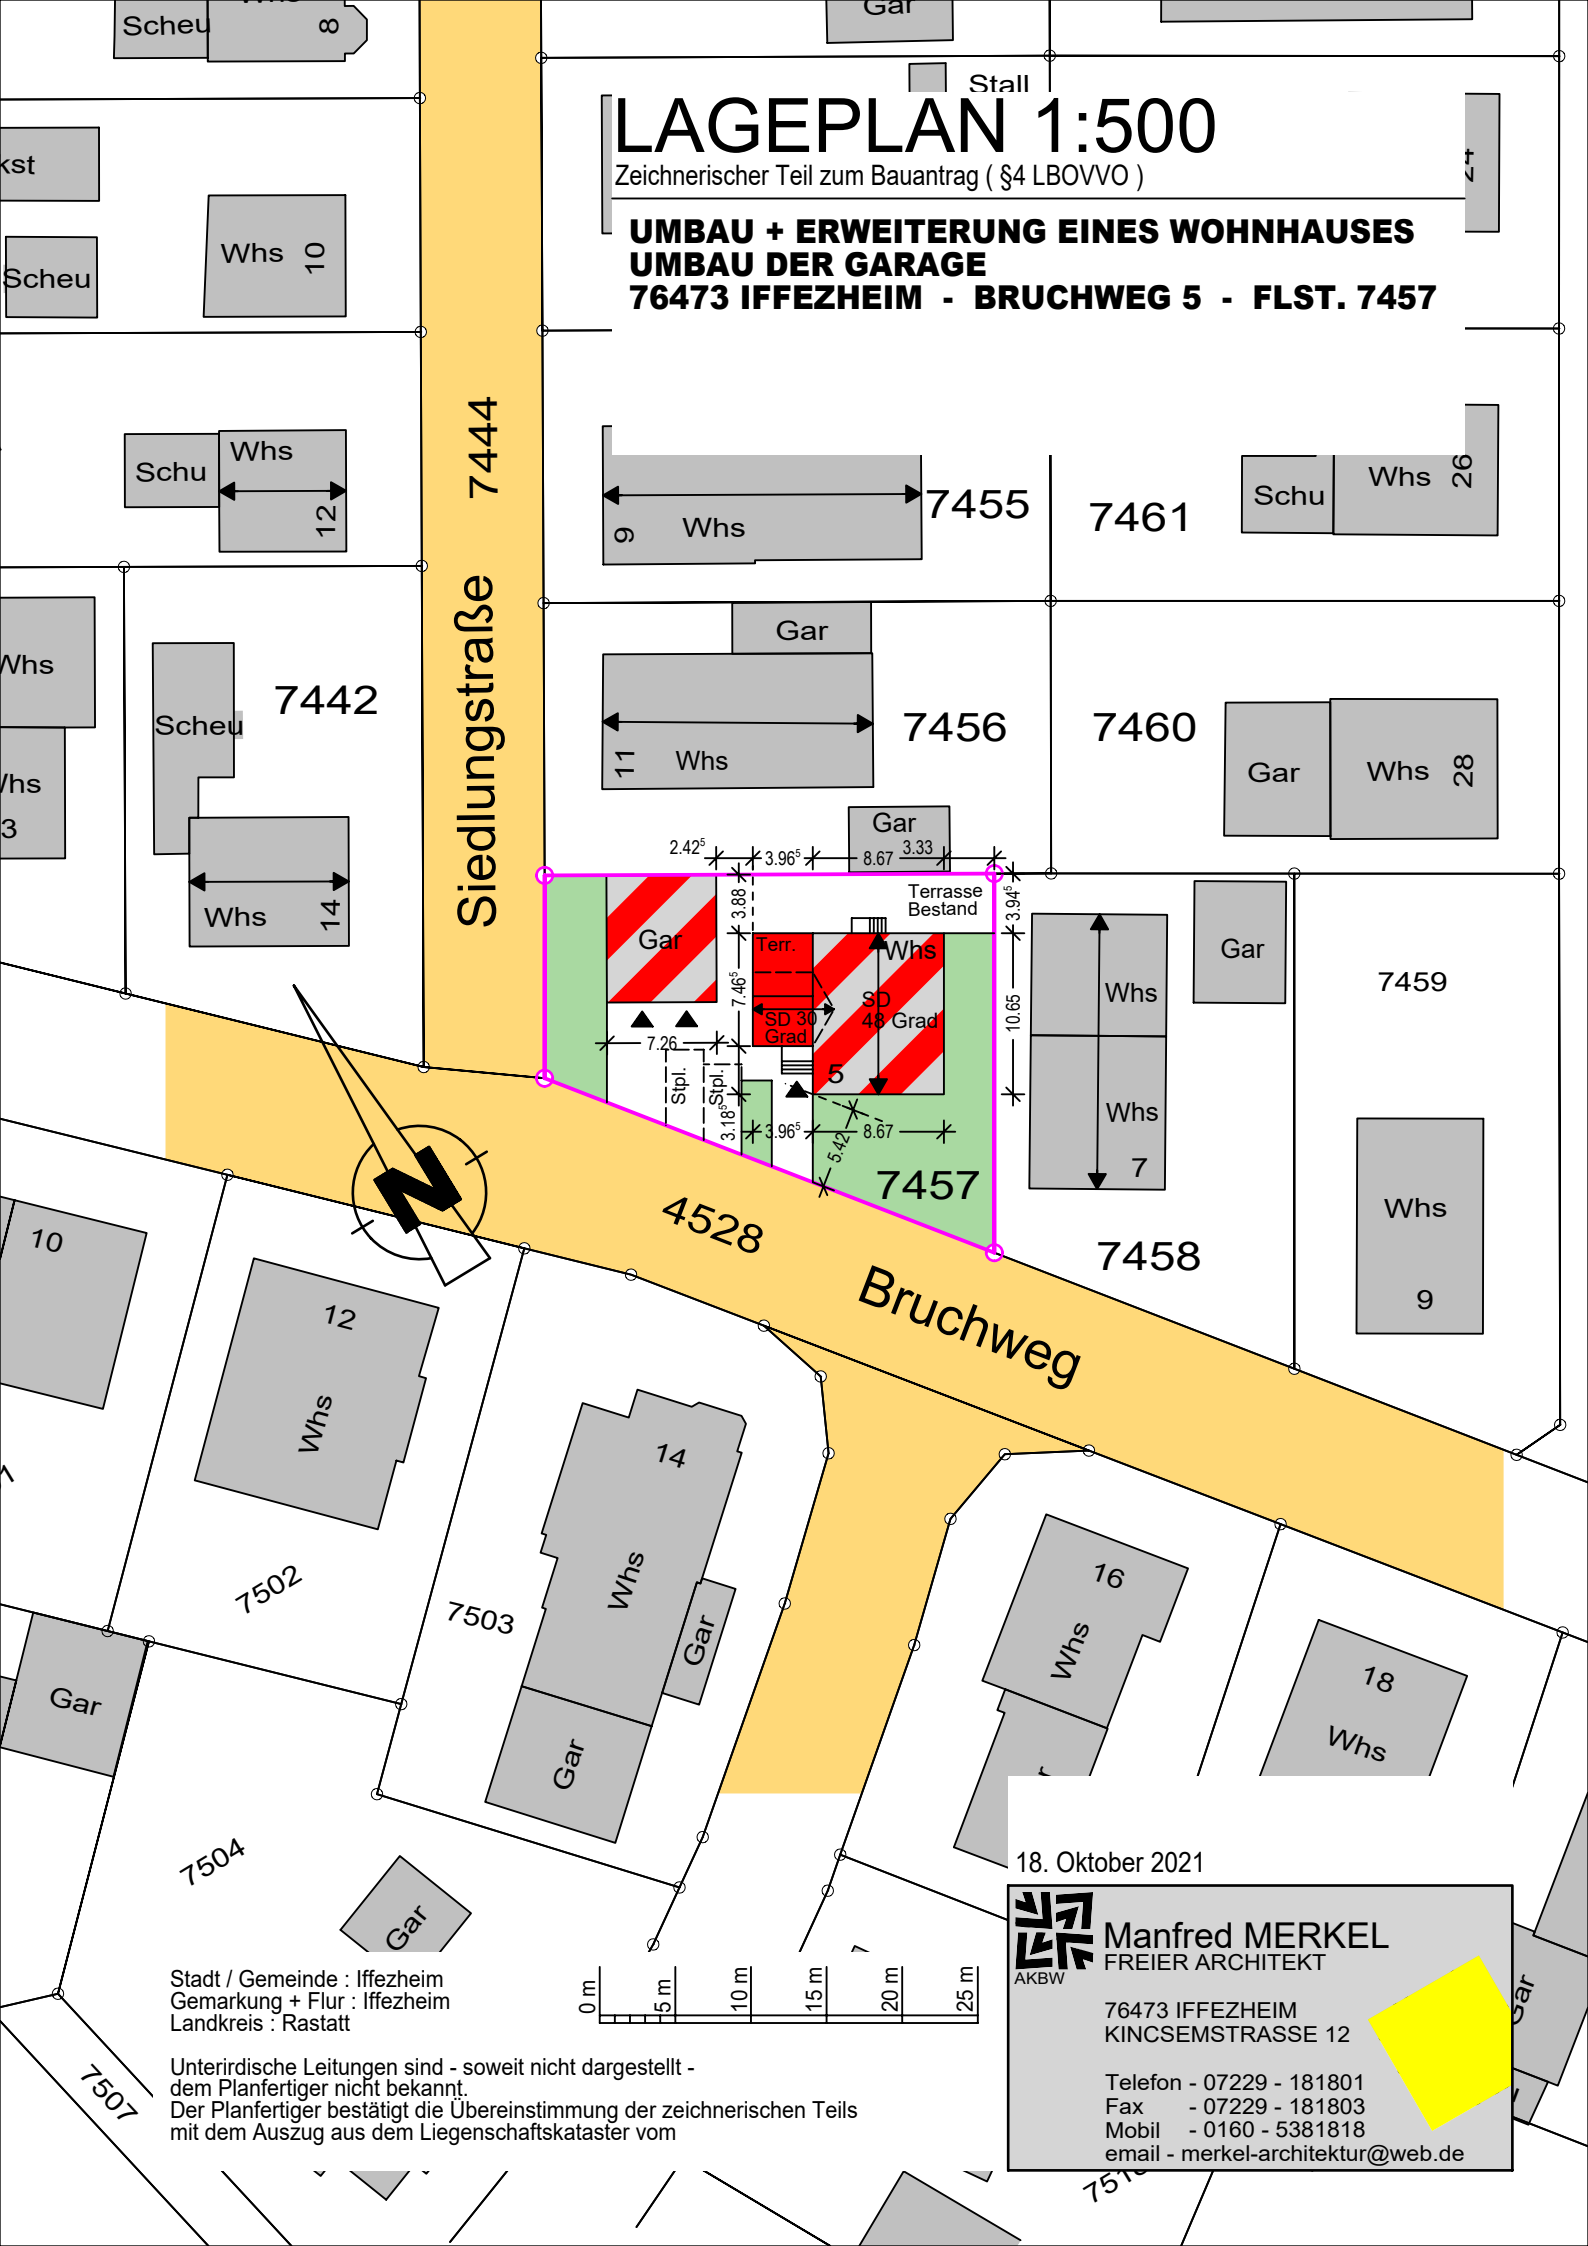

Stadt / Gemeinde : Iffezheim
Gemarkung + Flur : Iffezheim
Landkreis : Rastatt

Unterirdische Leitungen sind - soweit nicht dargestellt -
dem Planfertiger nicht bekannt.
Der Planfertiger bestätigt die Übereinstimmung der zeichnerischen Teils
mit dem Auszug aus dem Liegenschaftskataster vom





18. Oktober 2021







Manfred MERKEL
FREIER ARCHITEKT

76473 IFFEZHEIM
KINCSEMSTRASSE 12

Telefon - 07229 - 181801
Fax - 07229 - 181803
Mobil - 0160 - 5381818
email - merkel-architektur@web.de

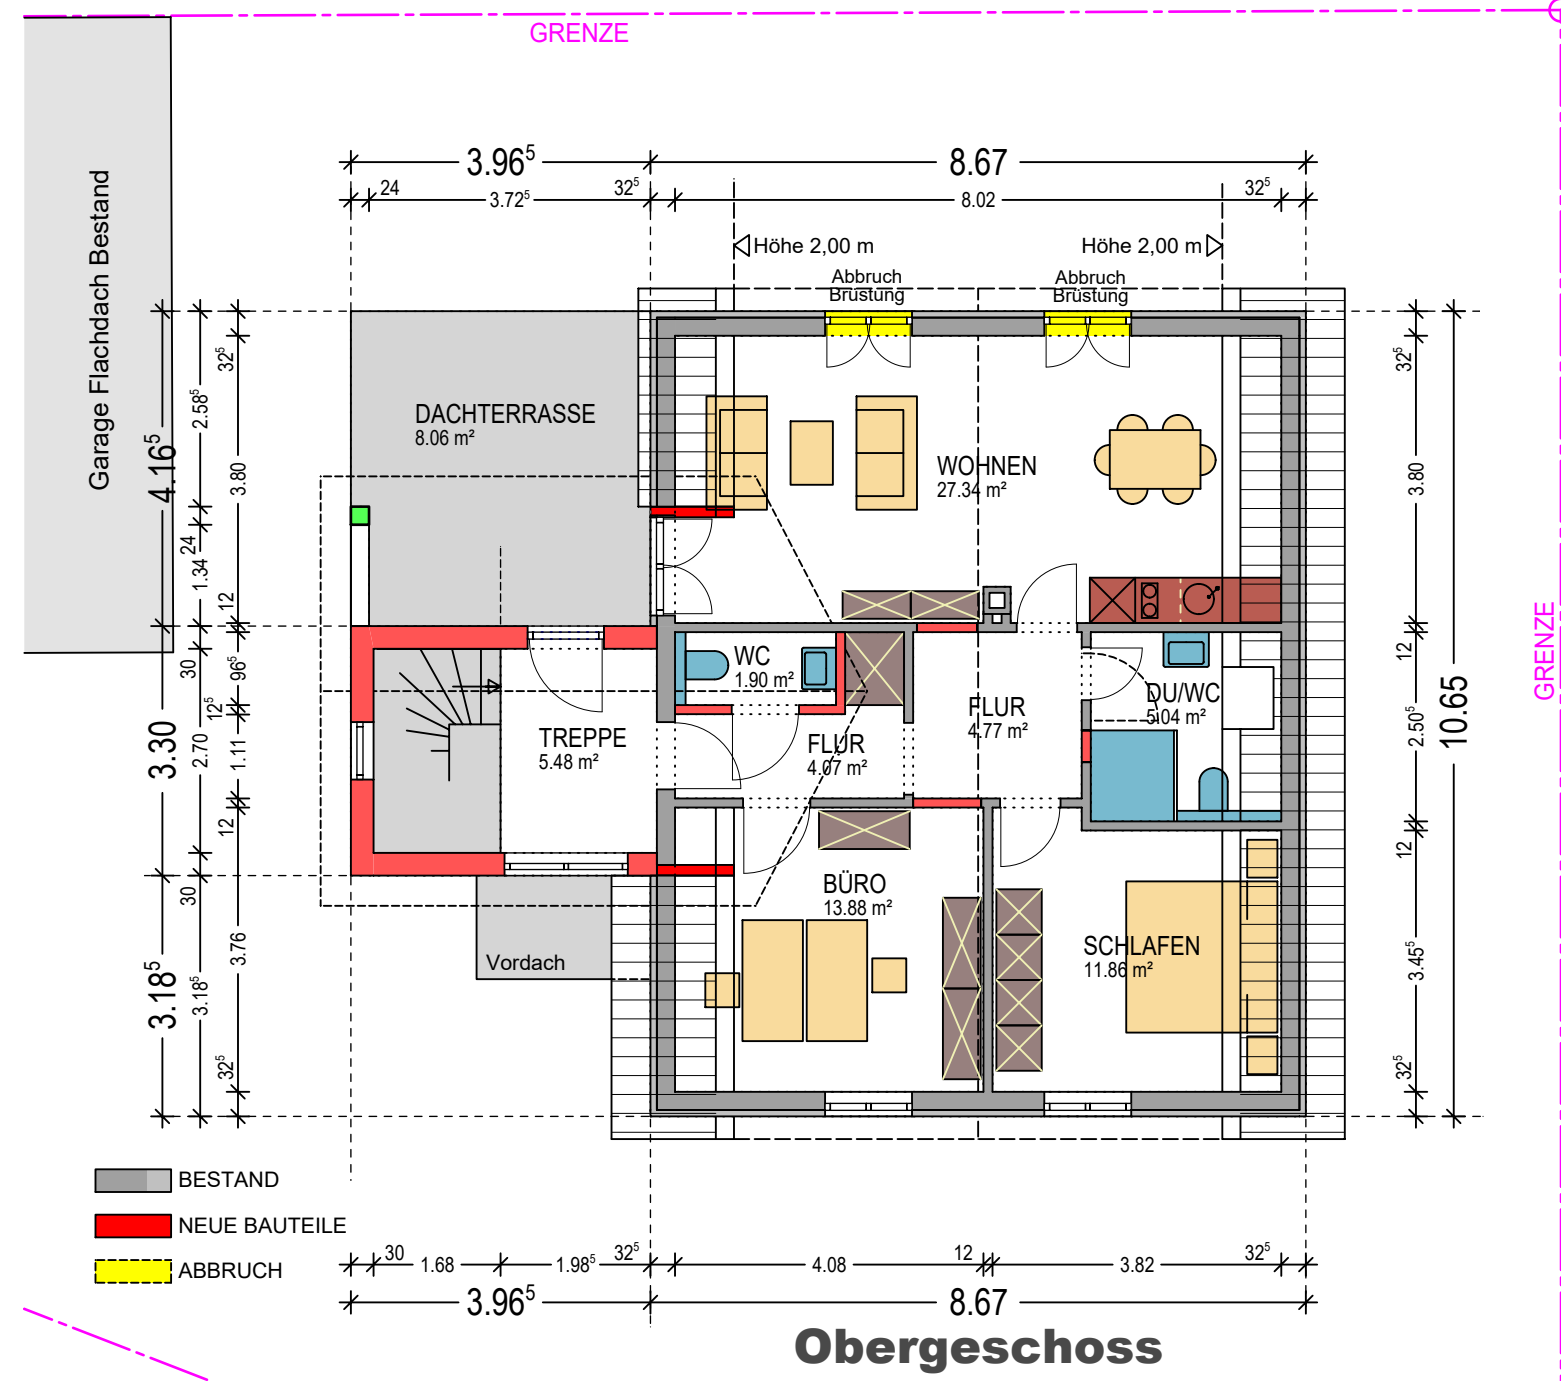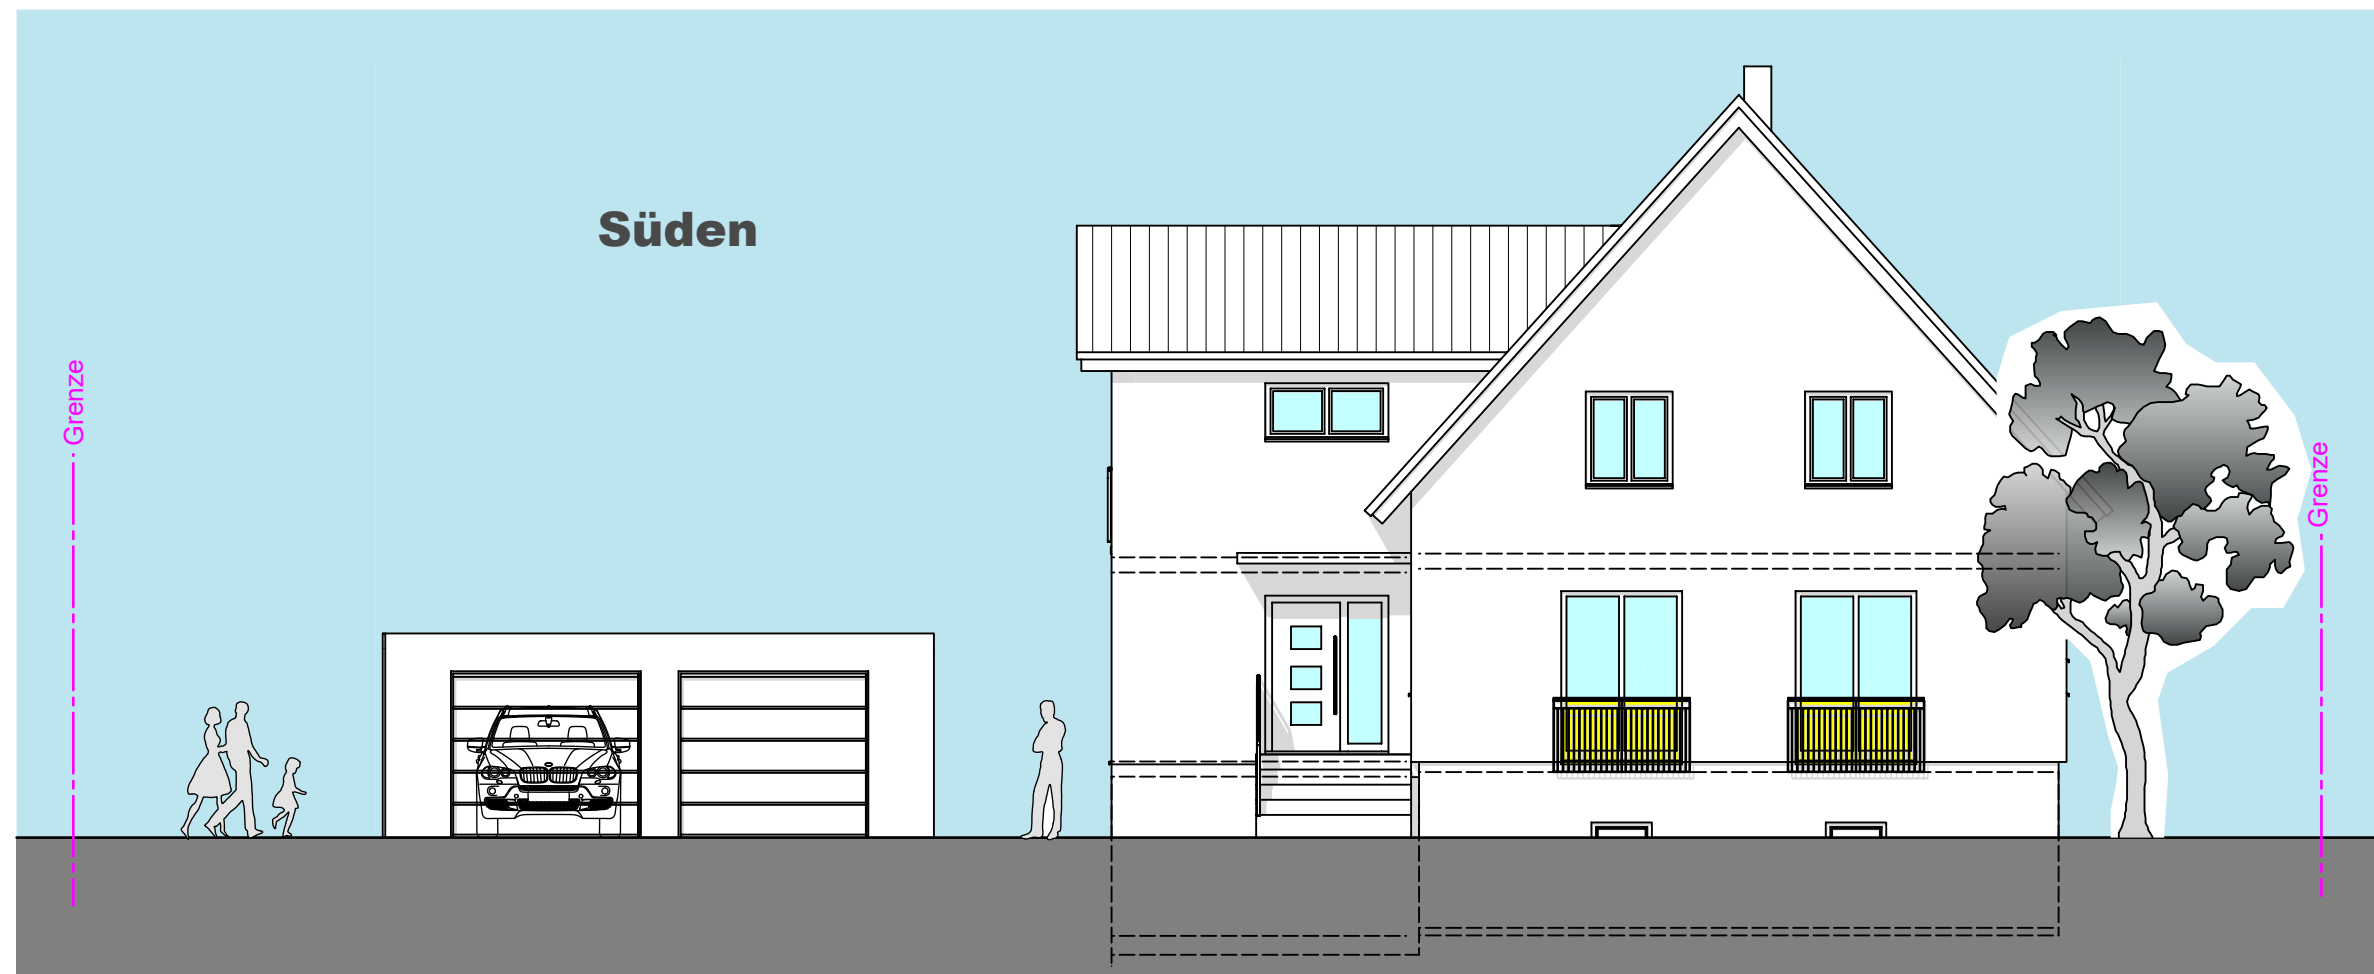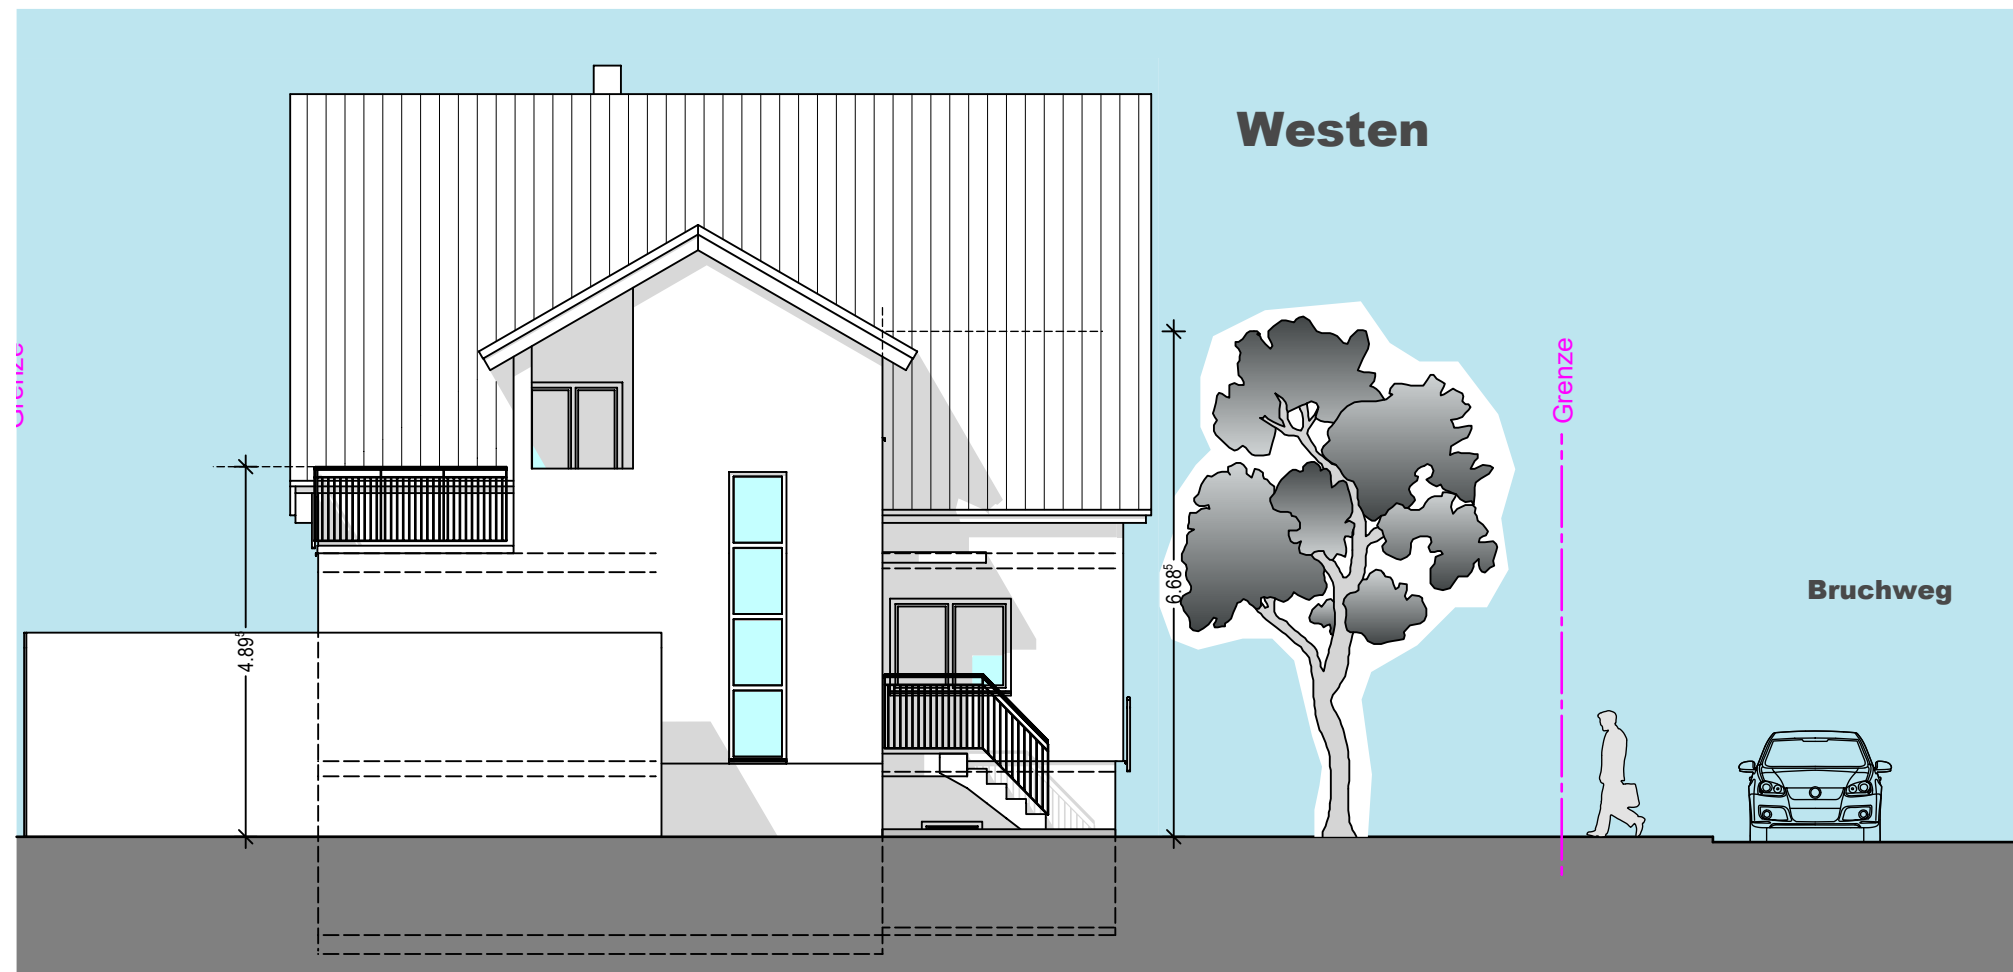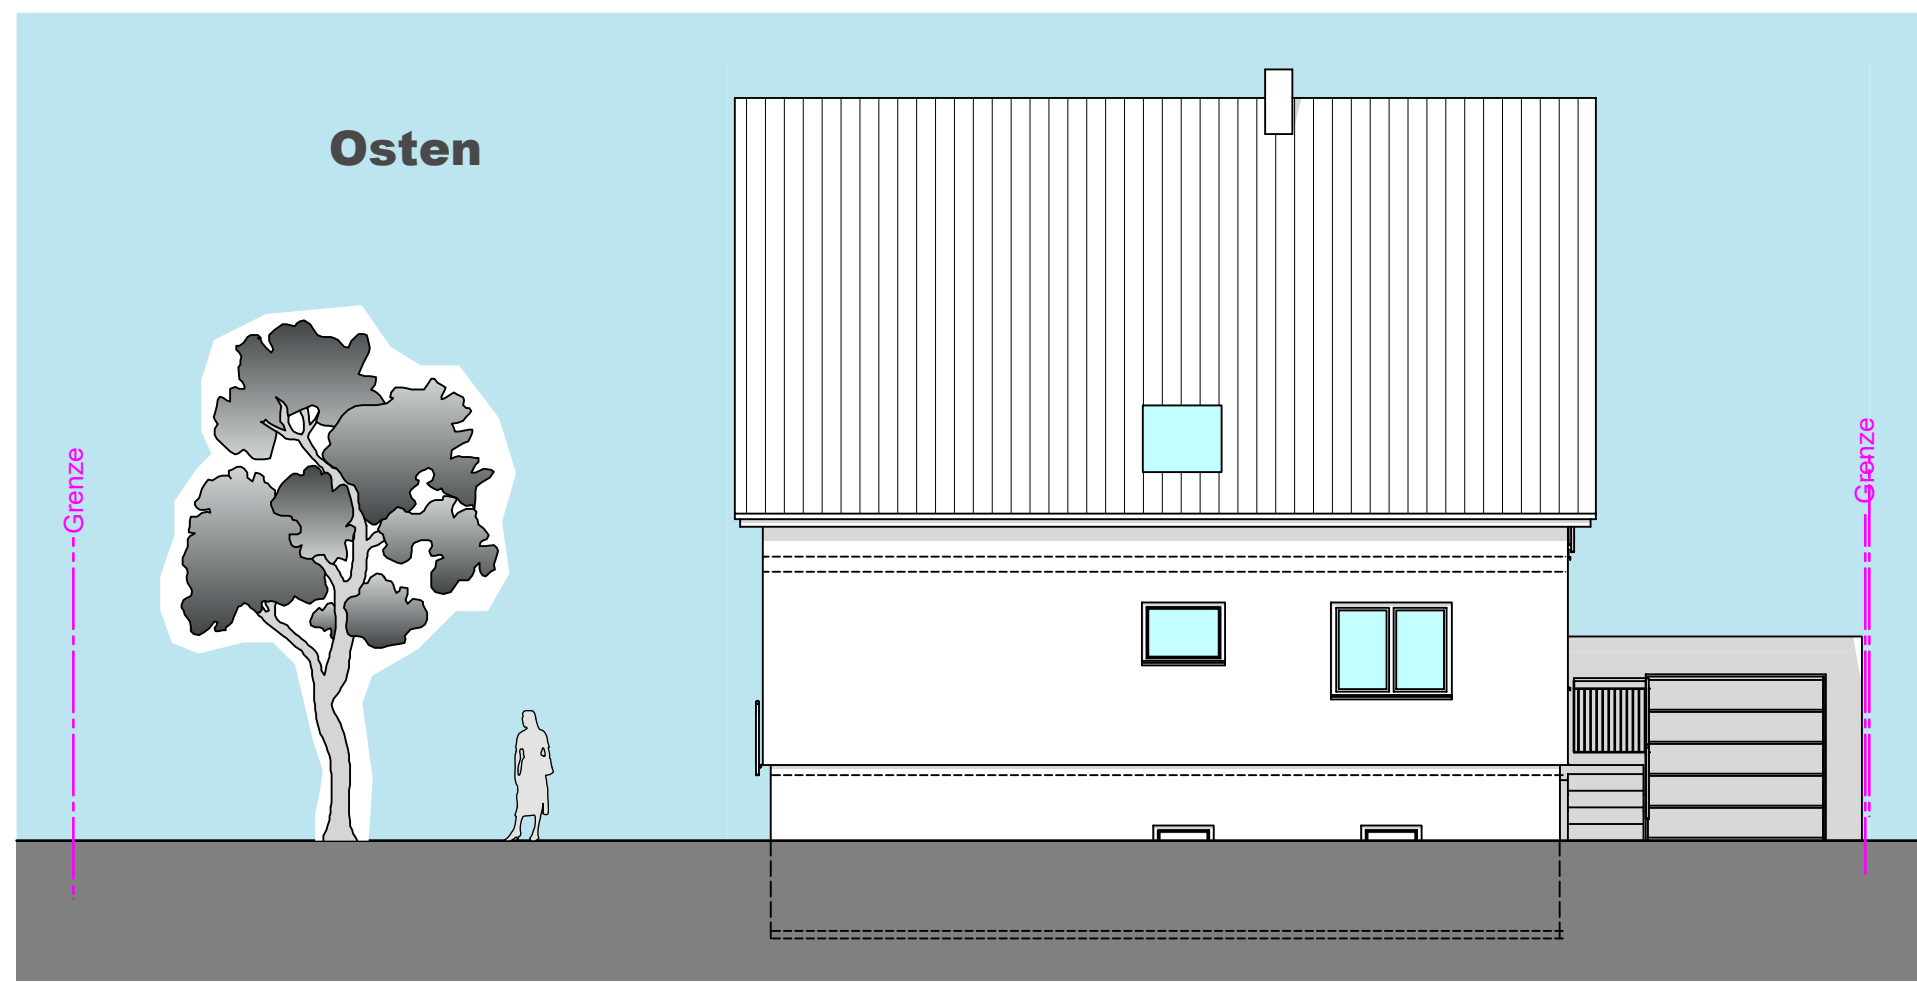

7444 Siedlungstraße

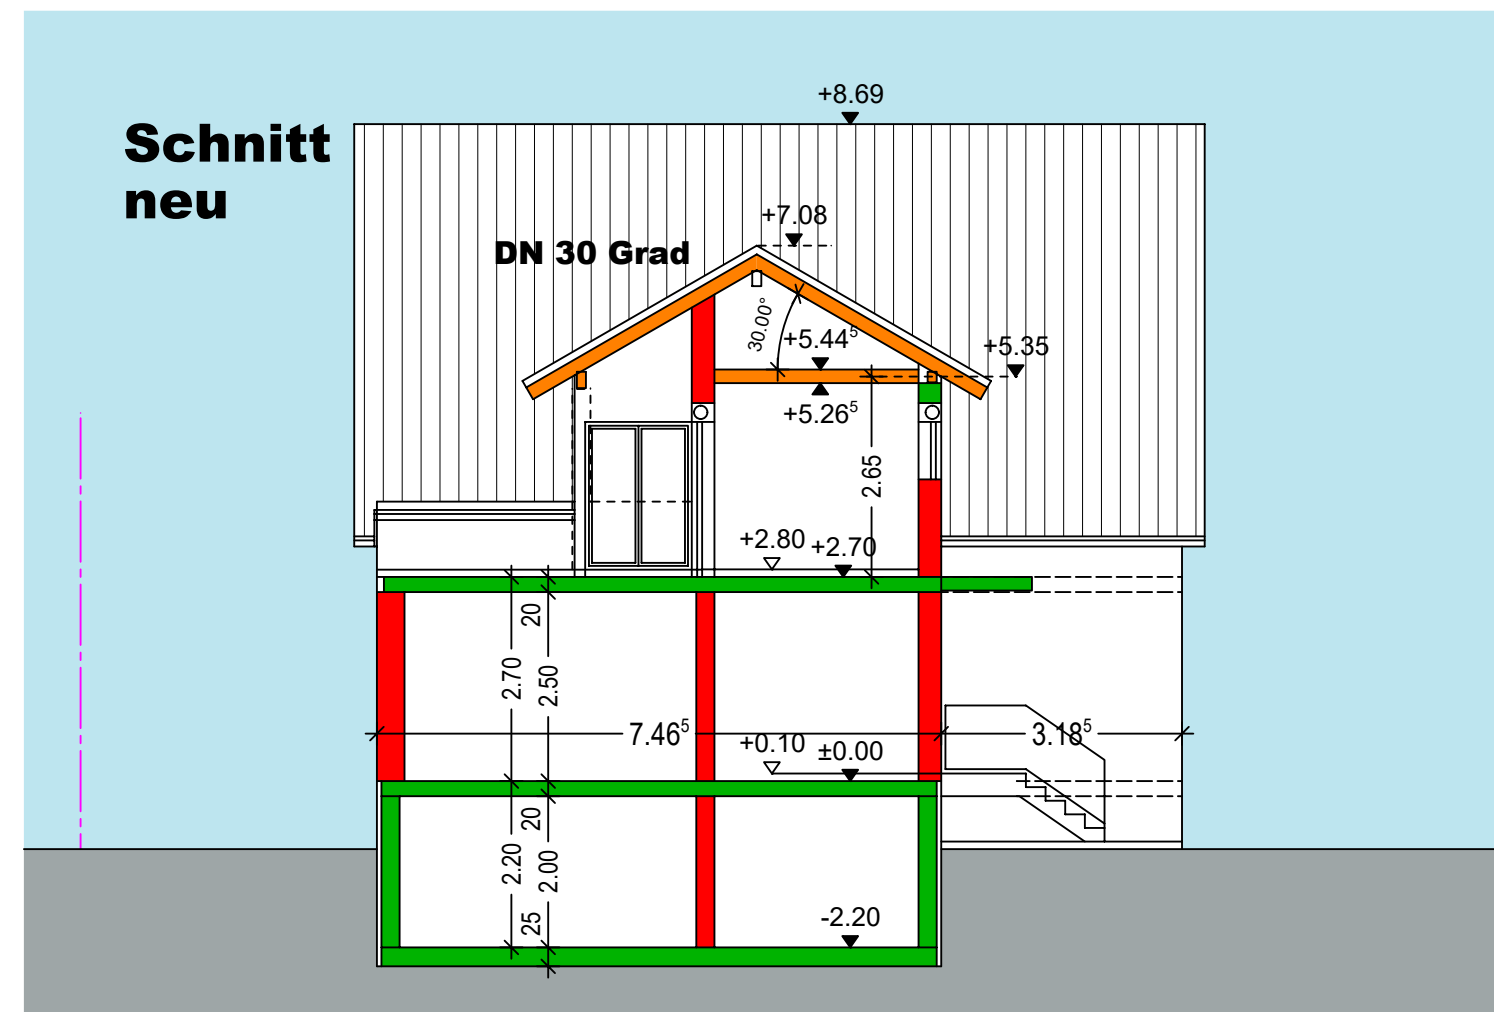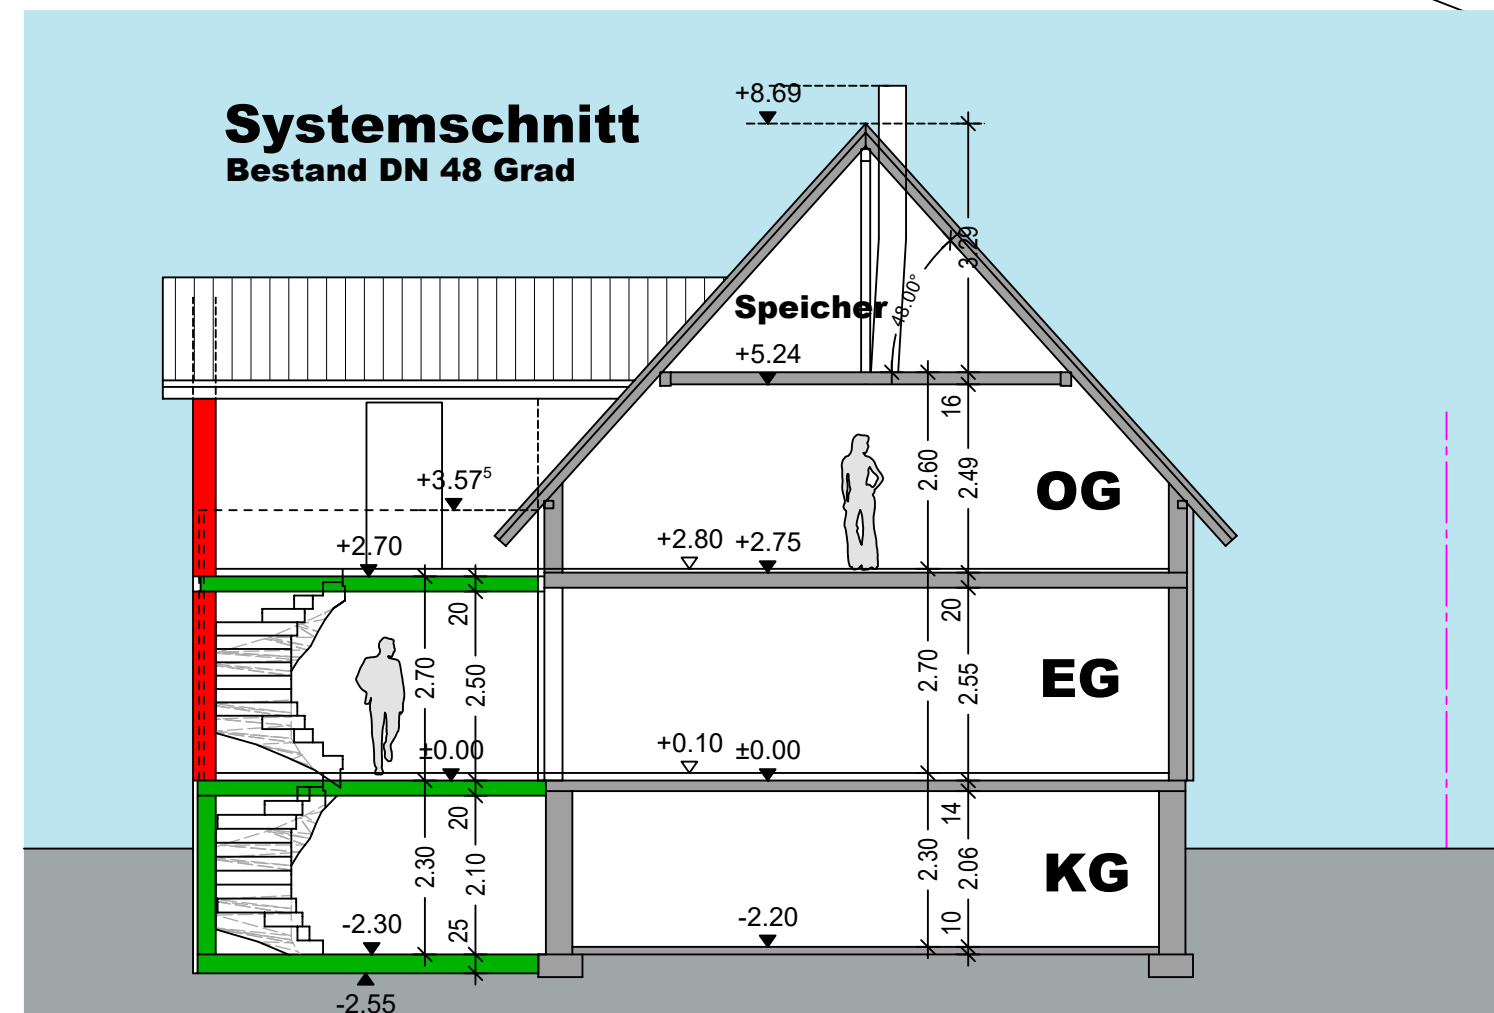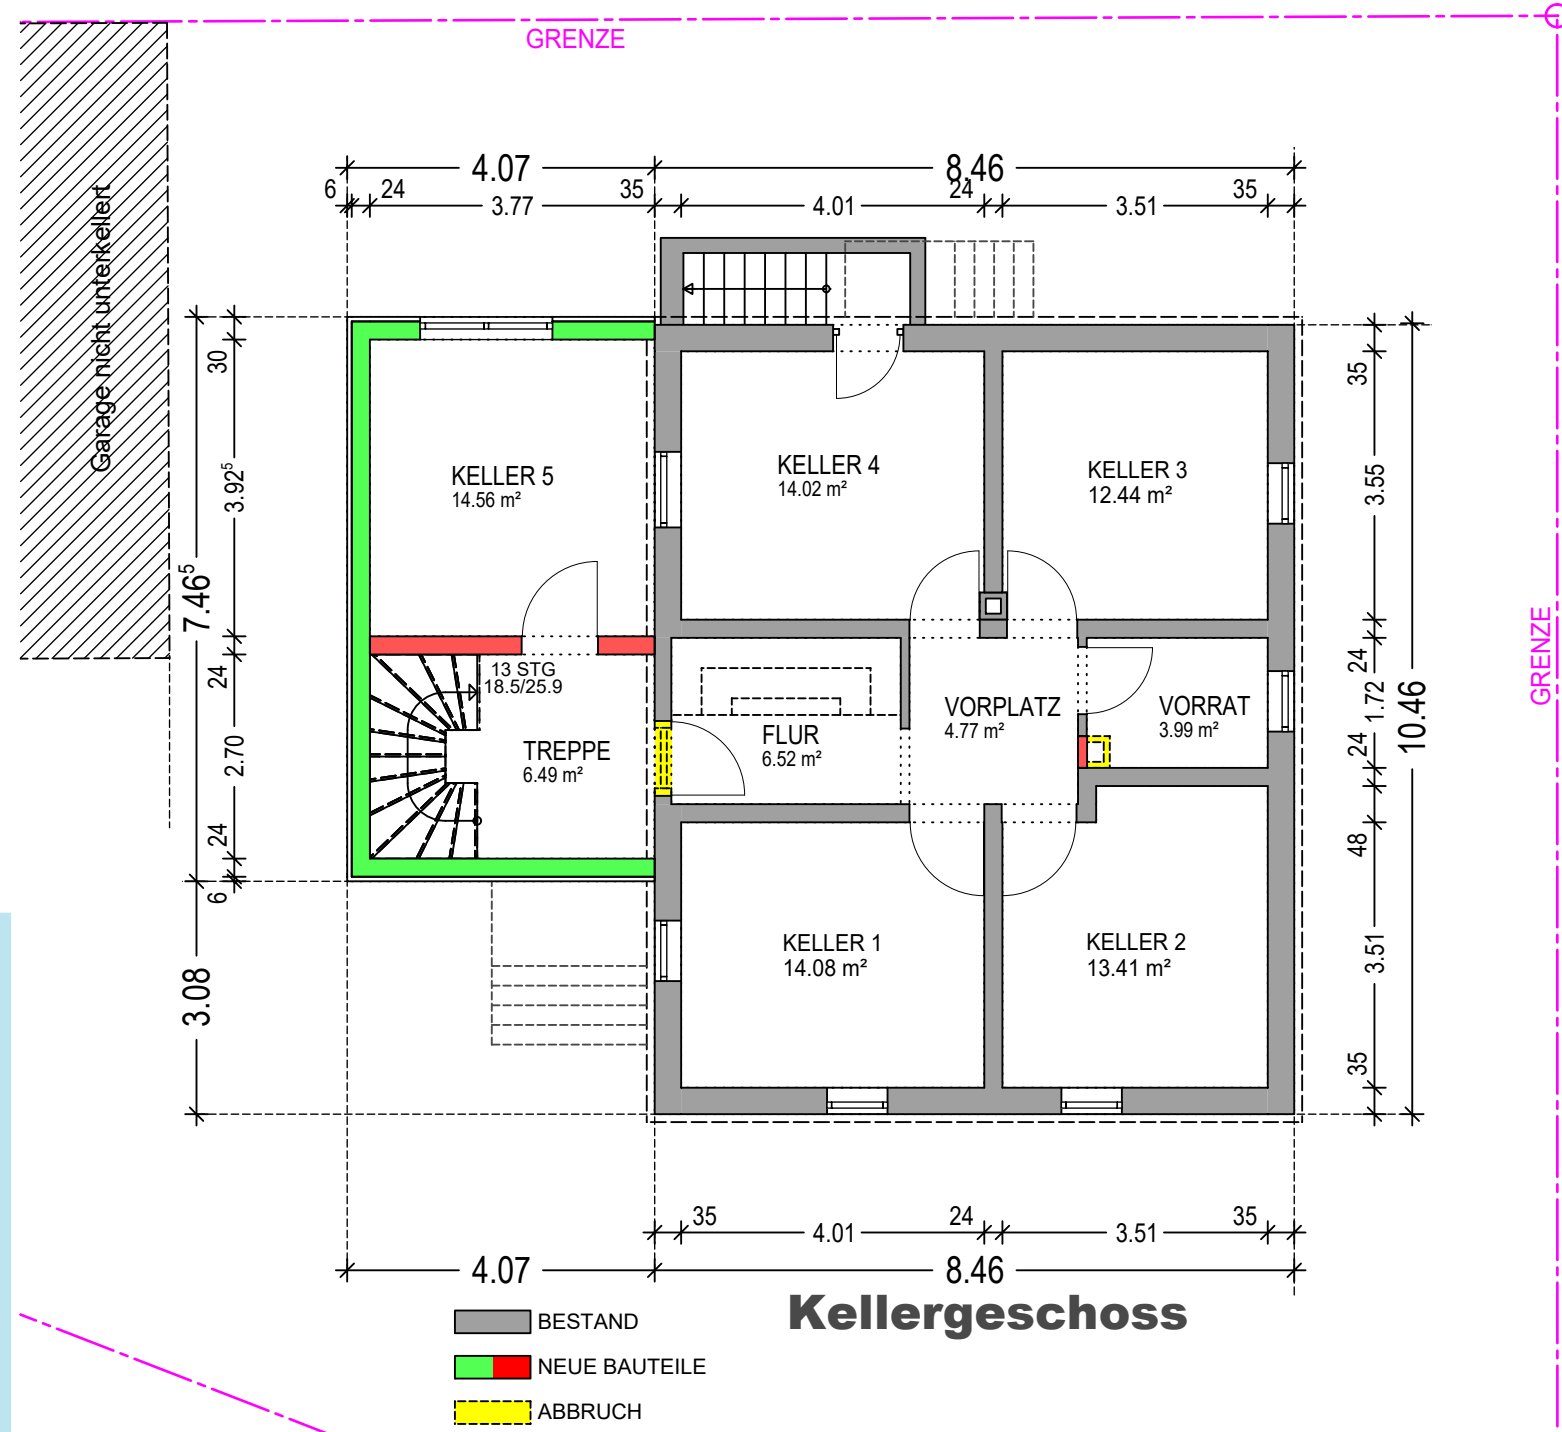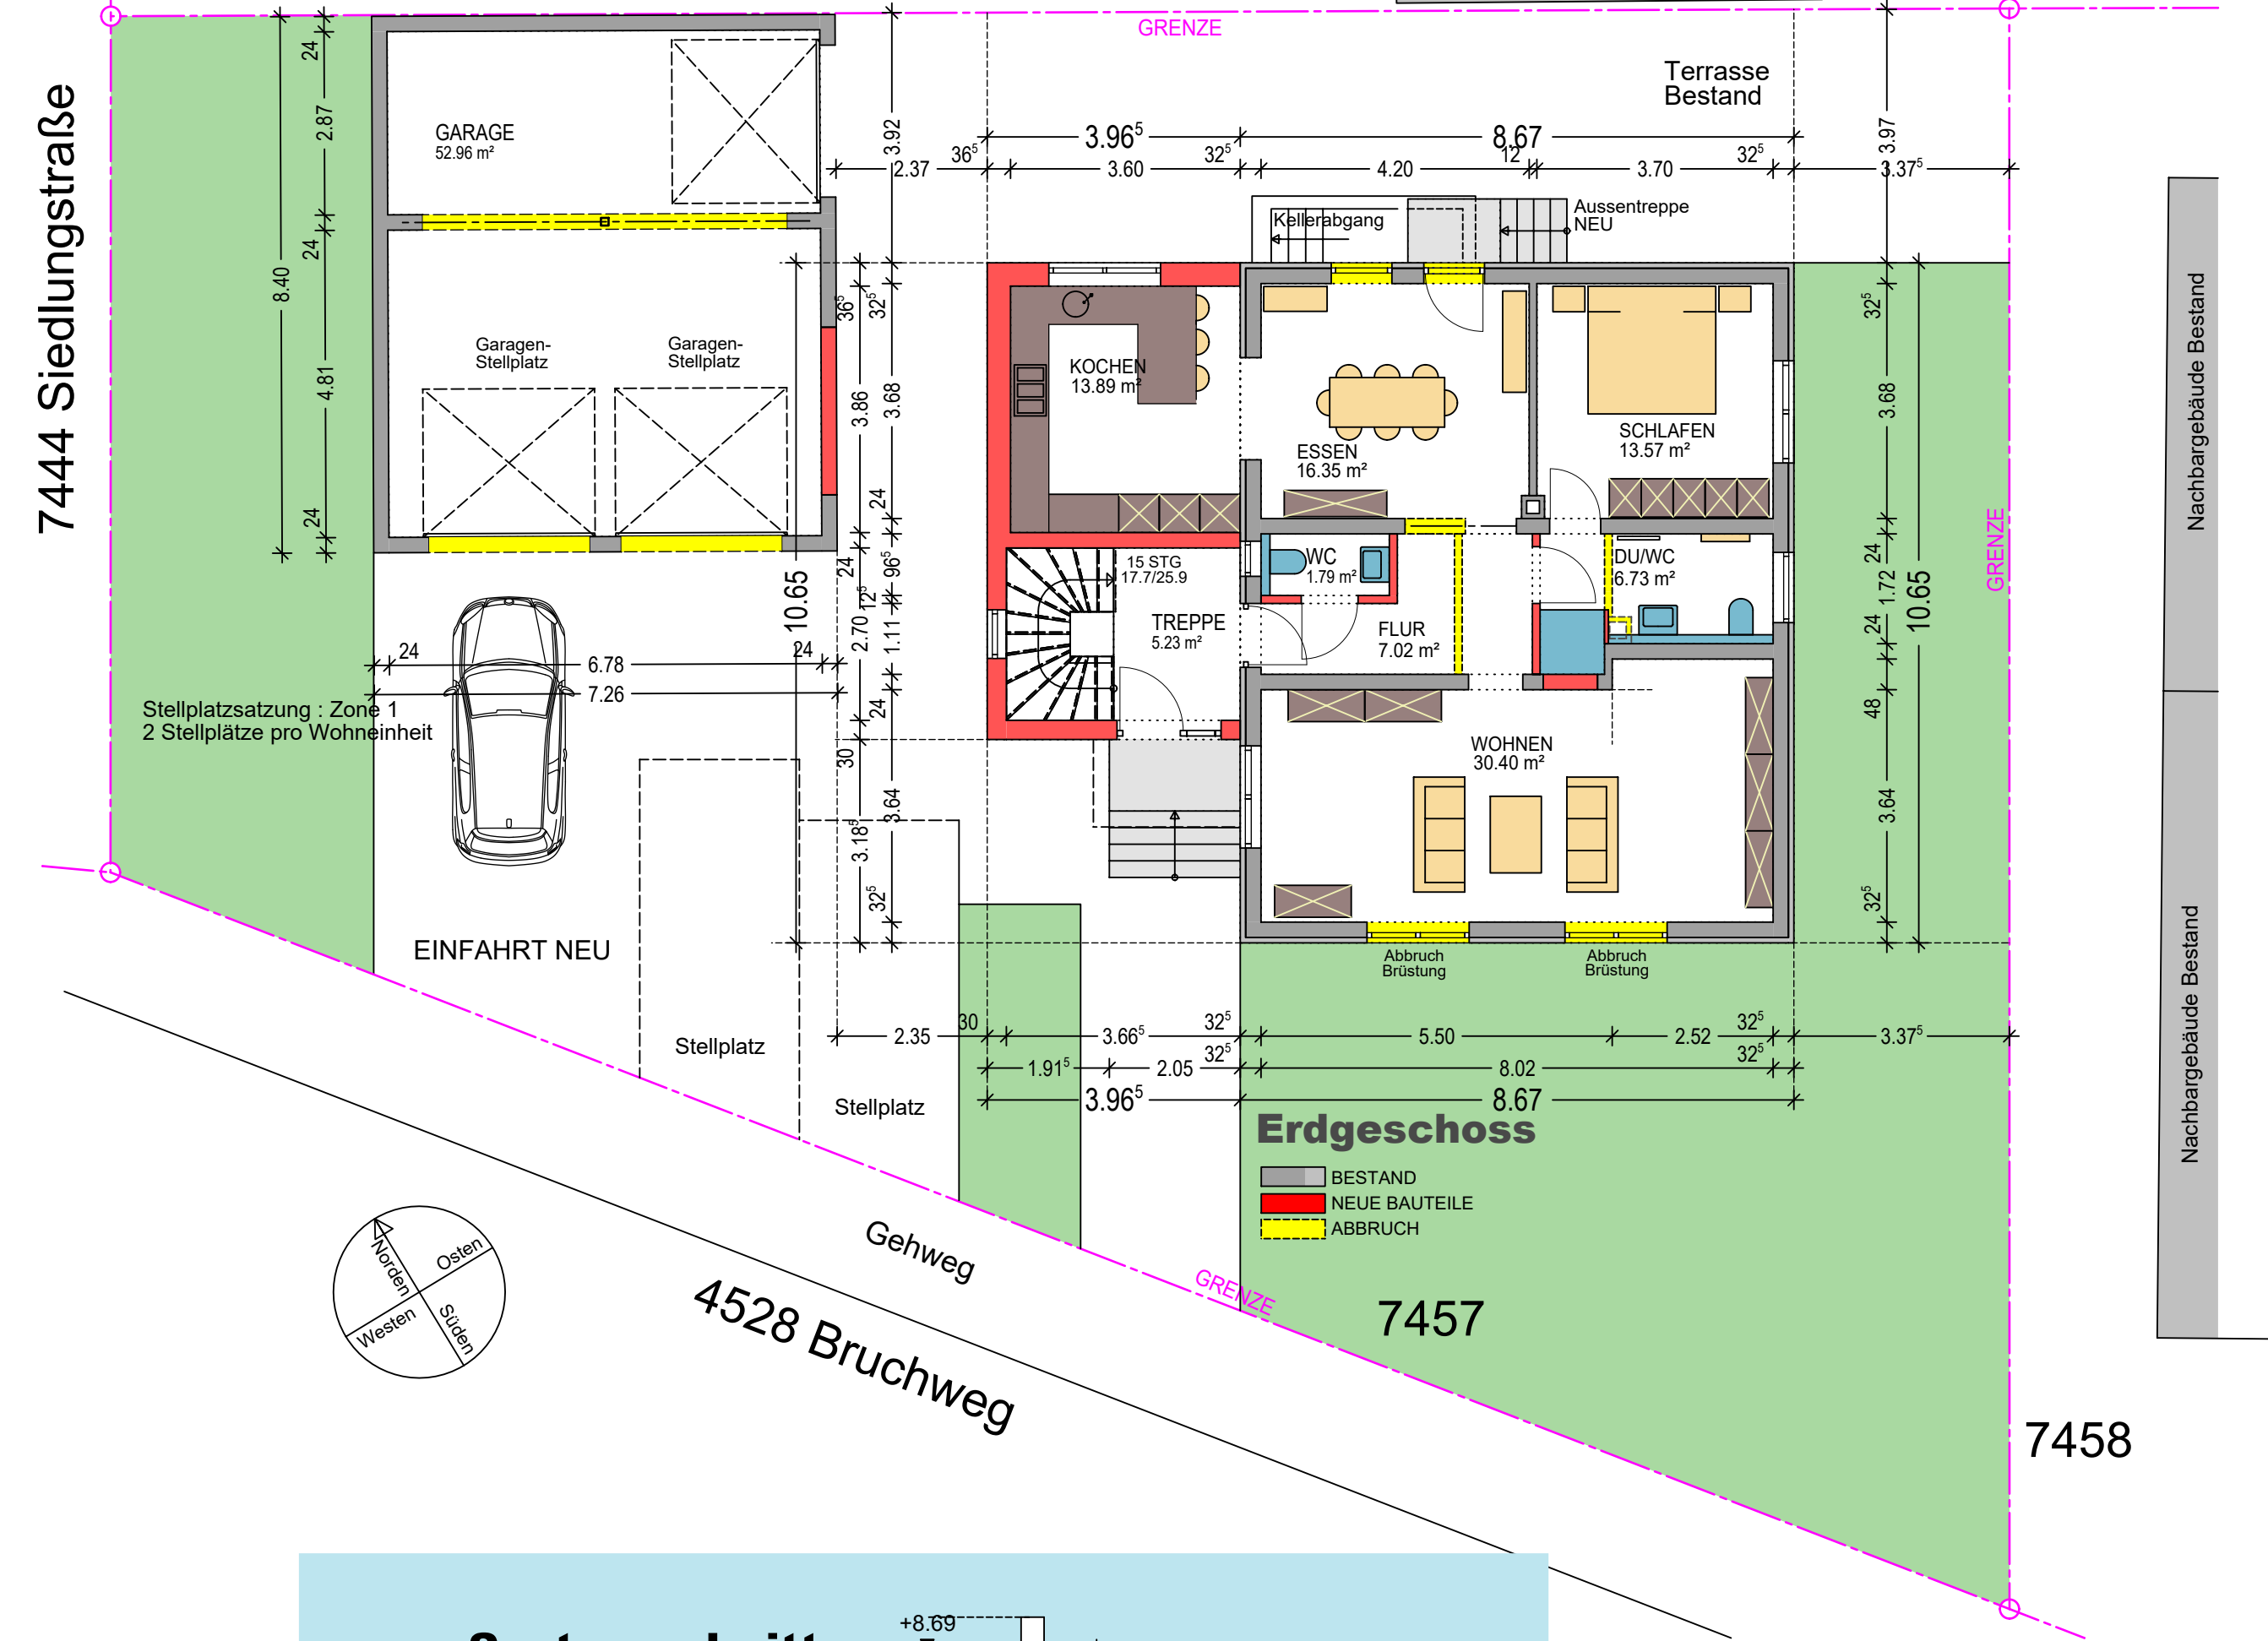

Baueingabeplan Mst. 1:100

BAUVORHABEN
UMBAU + ERWEITERUNG
EINES WOHNHAUSES
UMBAU DER GARAGE
76473 IFFEZHEIM
BRUCHWEG 5
FLST. 7457

BAUHERRSCHAFT

Manfred MERKEL
FREIER ARCHITEKT
AKBW
76473 IFFEZHEIM
KINCSEMSTRASSE 12
Telefon - 07229 - 181801
Fax - 07229 - 181803
Mobil - 0160 - 5381818
email - merkel-architektur@web.de

18. Oktober 2021