
LAGEPLAN 1:1000

Zeichnerischer Teil zum Bauantrag (§4 LBOVVO)

Neubau Meisterbüro Werk 3/4
76473 Iffezheim, Industriestraße, Flst. 7332

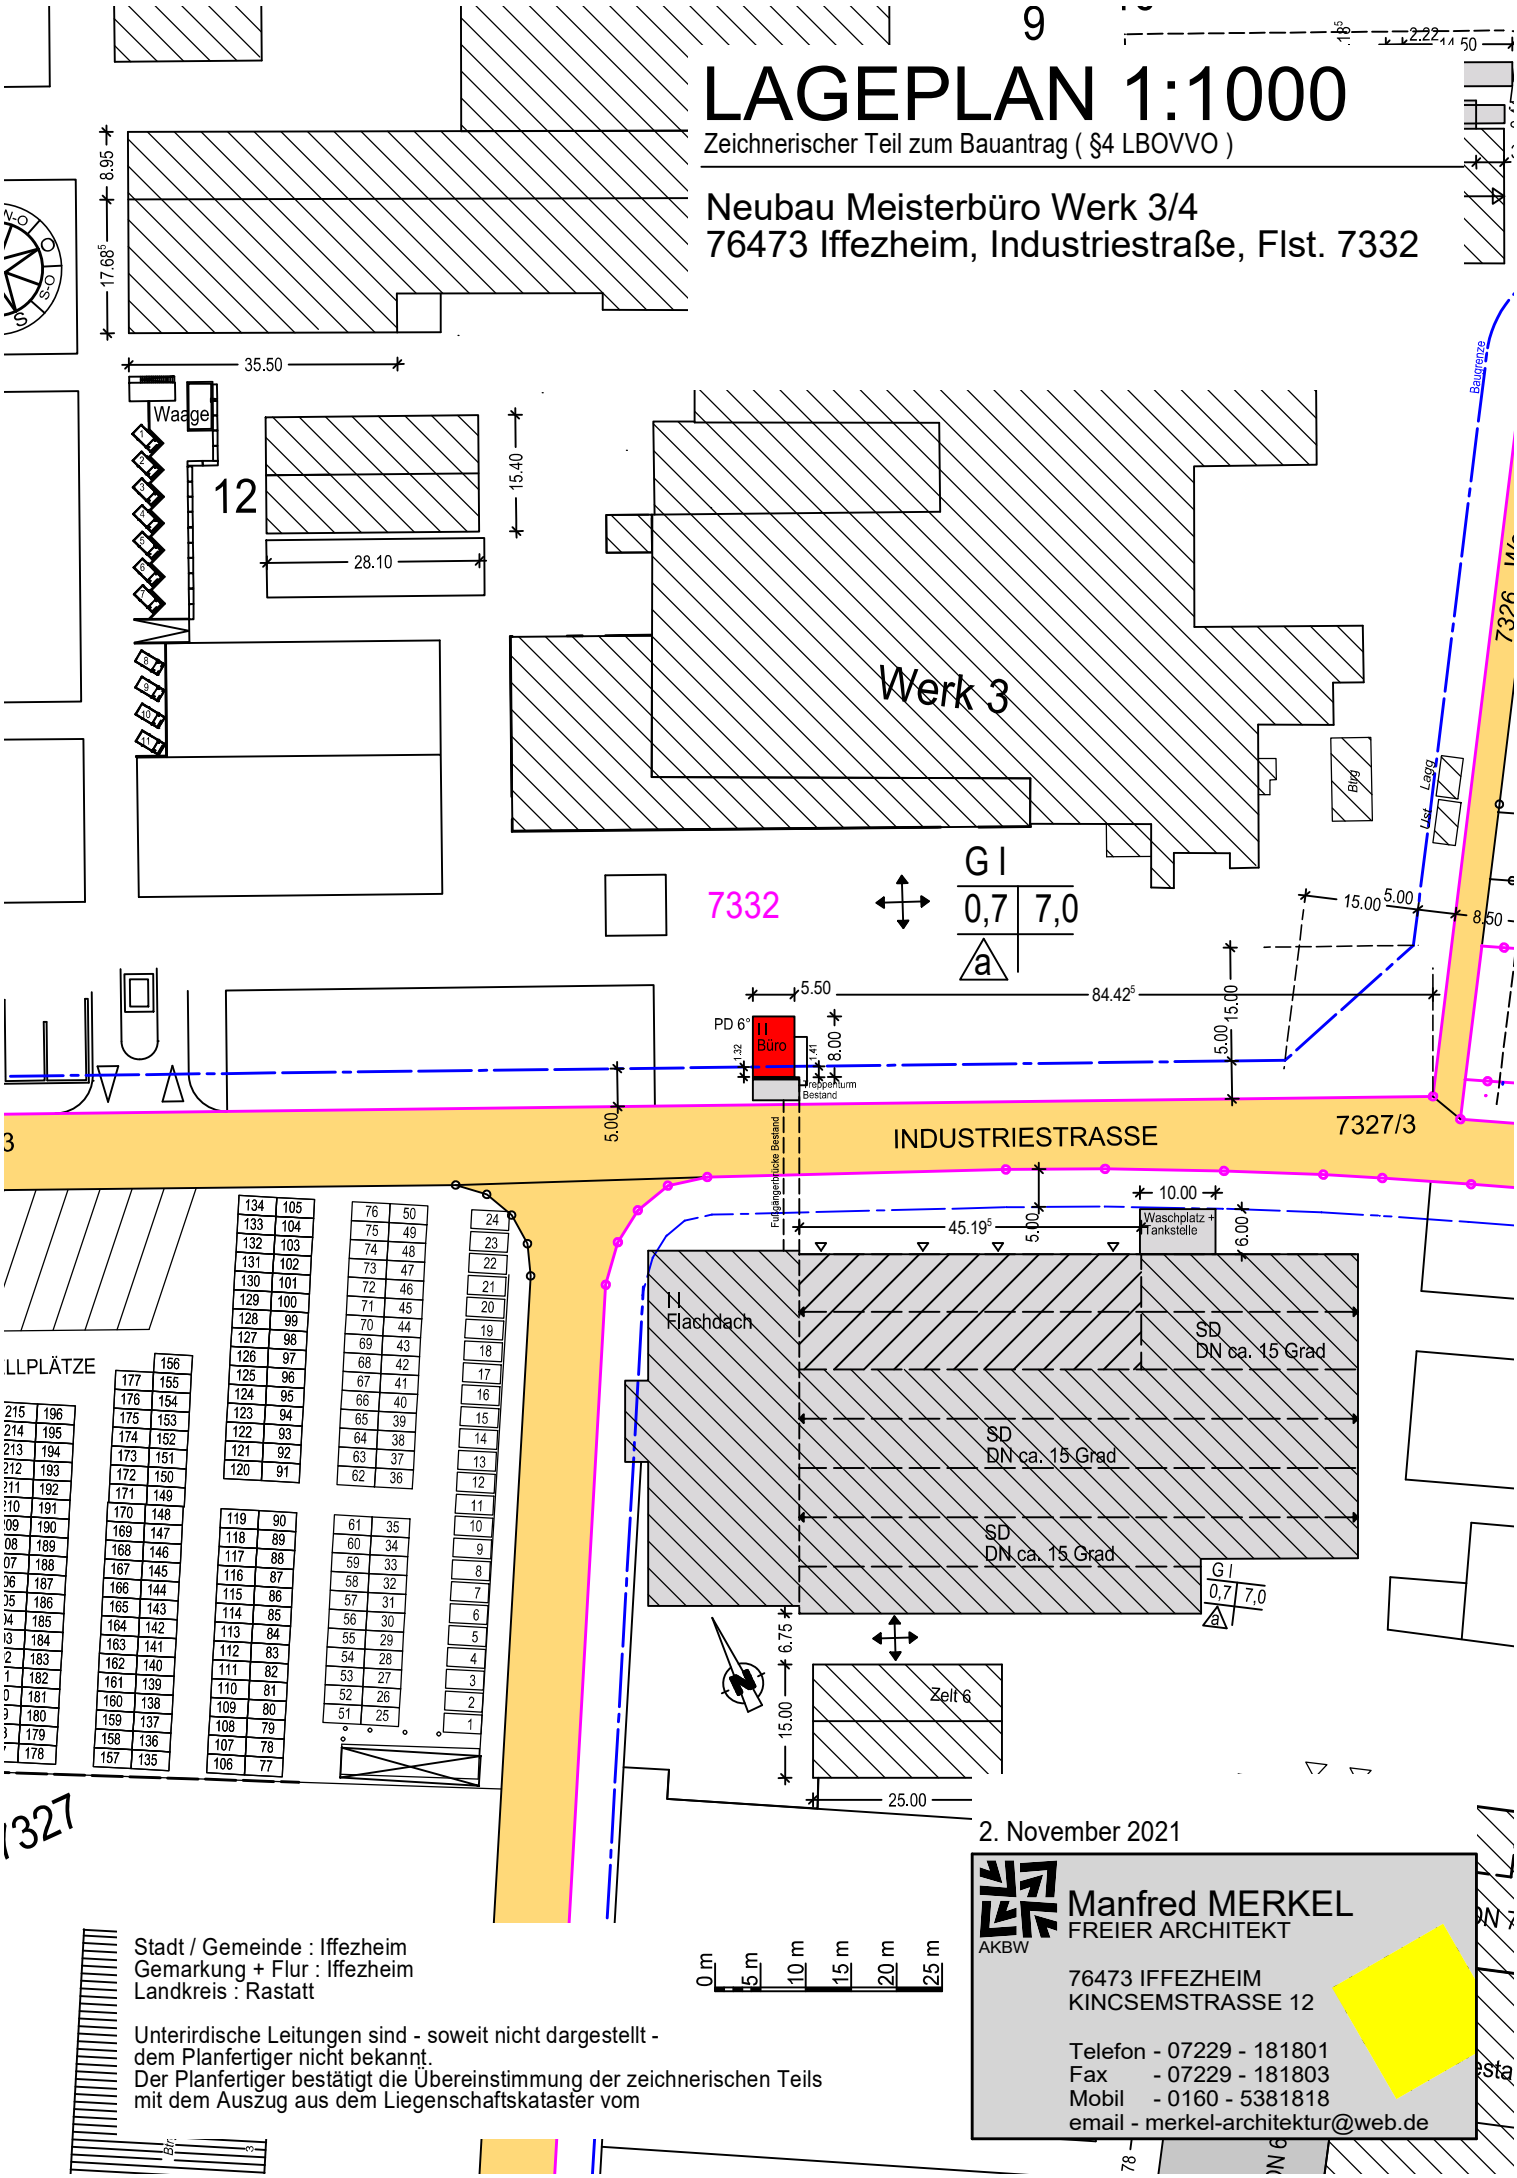

2. November 2021

Stadt / Gemeinde : Iffezheim
Gemarkung + Flur : Iffezheim
Landkreis : Rastatt

Unterirdische Leitungen sind - soweit nicht dargestellt - dem Planfertiger nicht bekannt.
Der Planfertiger bestätigt die Übereinstimmung der zeichnerischen Teils mit dem Auszug aus dem Liegenschaftskataster vom

AKBW
Manfred MERKEL
FREIER ARCHITEKT


76473 IFFEZHEIM
KINCSEMSTRASSE 12

Telefon - 07229 - 181801
Fax - 07229 - 181803
Mobil - 0160 - 5381818
email - merkel-architektur@web.de

LAGEPLAN 1:500

Zeichnerischer Teil zum Bauantrag (§4 LBOVVO)

Neubau Meisterbüro Werk 3/4
76473 Iffezheim, Industriestraße, Flst. 7332

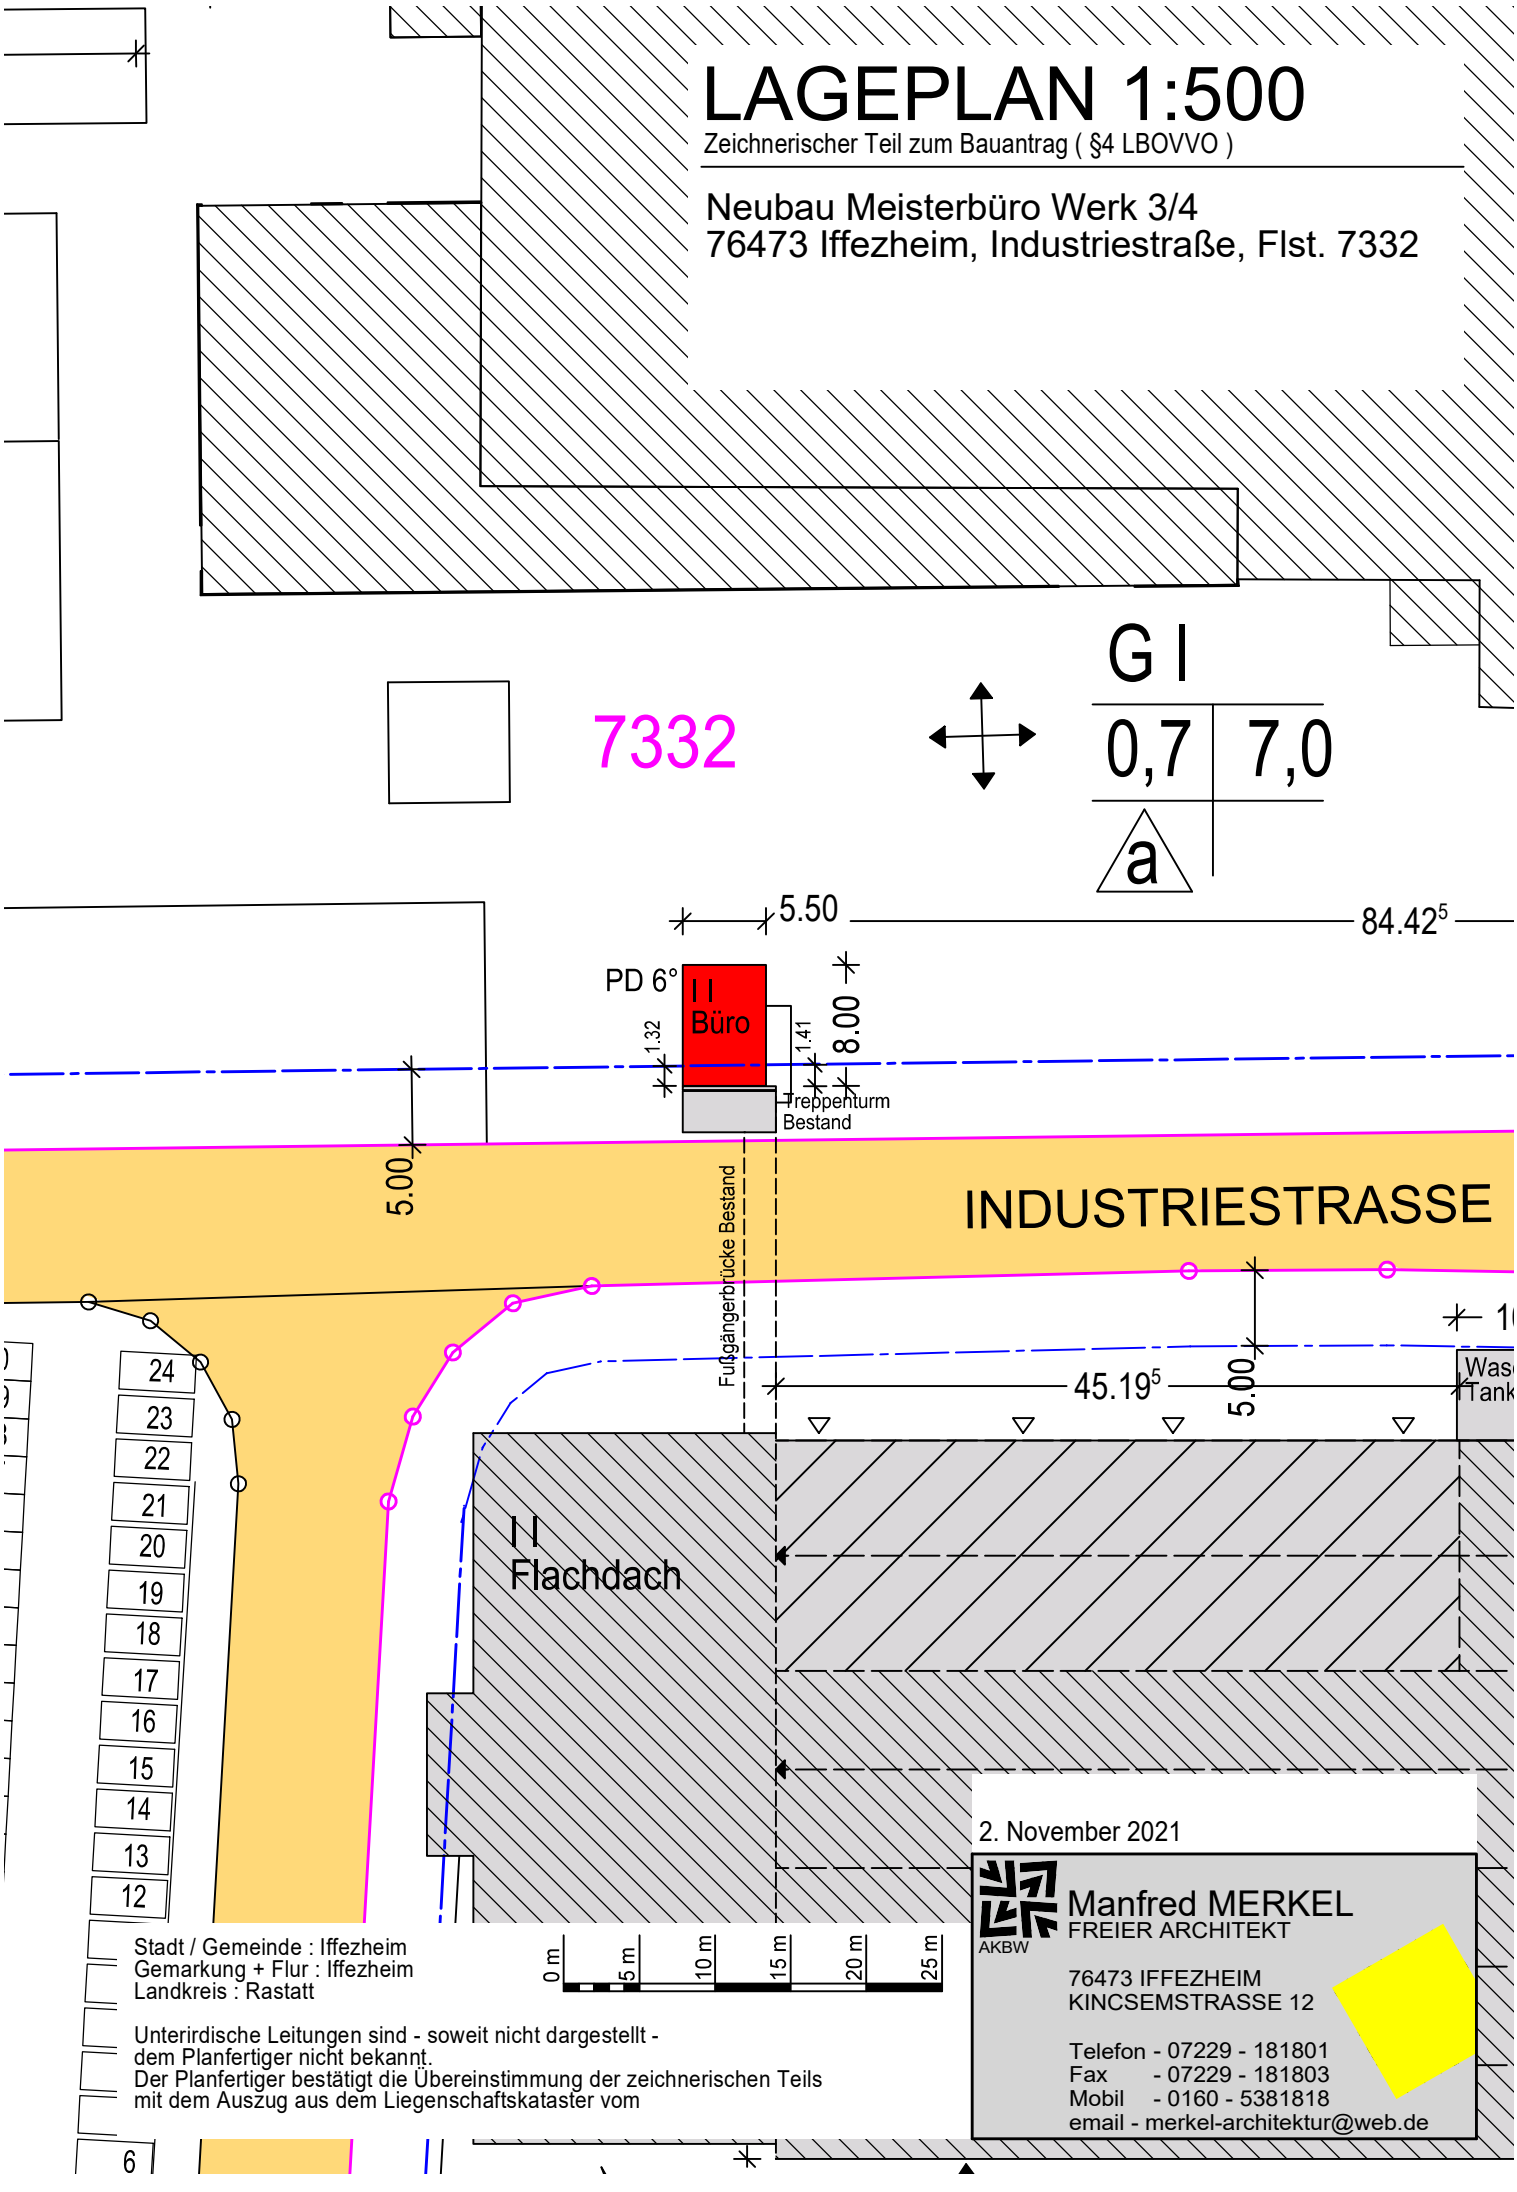

Stadt / Gemeinde : Iffezheim
Gemarkung + Flur : Iffezheim
Landkreis : Rastatt


Unterirdische Leitungen sind - soweit nicht dargestellt - dem Planfertiger nicht bekannt.
Der Planfertiger bestätigt die Übereinstimmung der zeichnerischen Teils mit dem Auszug aus dem Liegenschaftskataster vom


2. November 2021

AKBW
Manfred MERKEL
FREIER ARCHITEKT

76473 IFFEZHEIM
KINCSEMSTRASSE 12

Telefon - 07229 - 181801
Fax - 07229 - 181803
Mobil - 0160 - 5381818
email - merkel-architektur@web.de

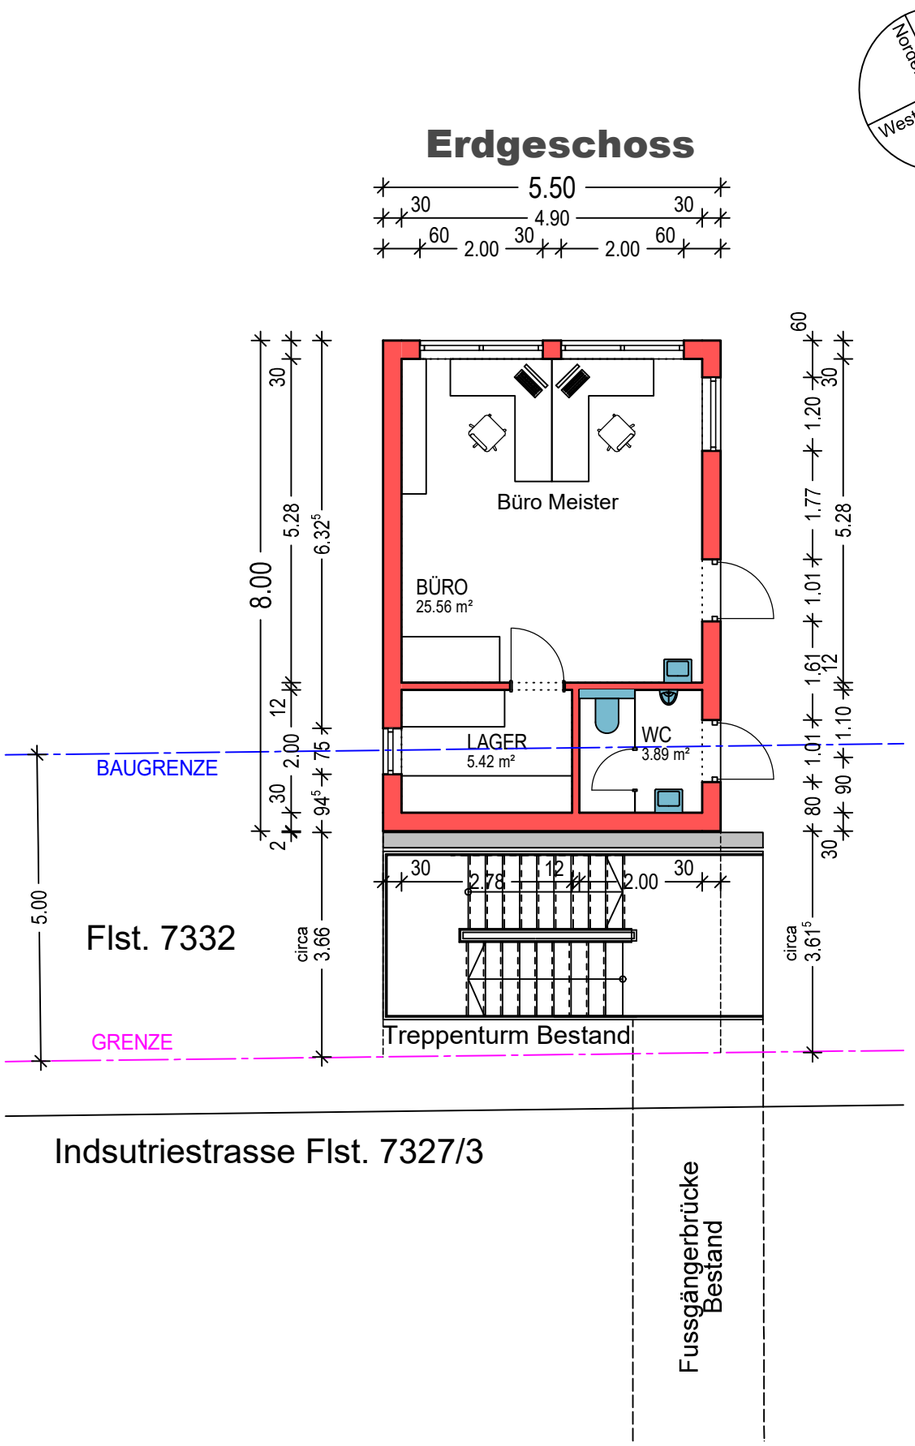

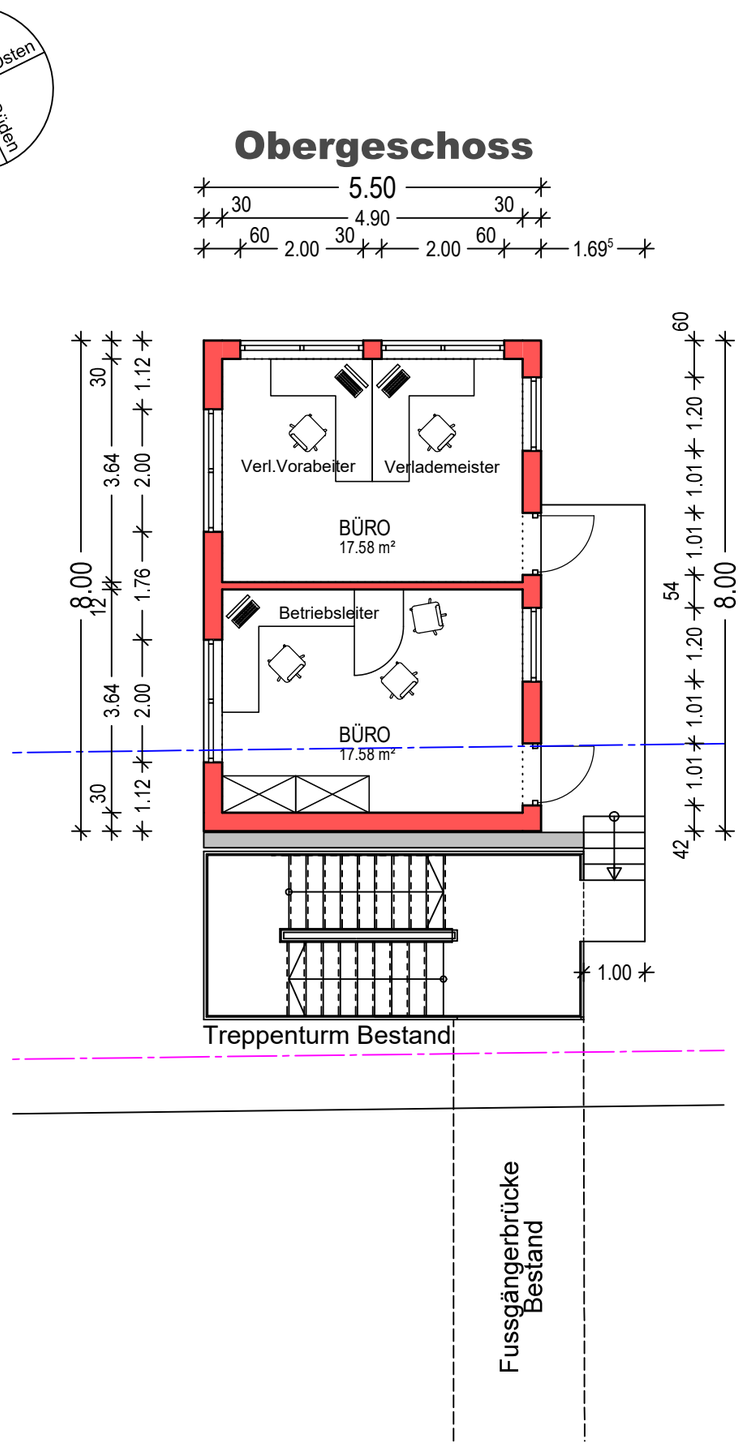

Baueingabeplan
Mst. 1:100

Grundrisse

BAUVORHABEN
Neubau Meisterbüro Werk 3/4
76473 Iffezheim
Industriestraße
Flst. 7332

BAUHERR


Manfred MERKEL
FREIER ARCHITEKT
AKBW

76473 IFFEZHEIM
KINCSEMSTRASSE 12

Telefon - 07229 - 181801
Fax - 07229 - 181803
Mobil - 0160 - 5381818
email - merkel-architektur@web.de


2. November 2021

Ansicht Ost

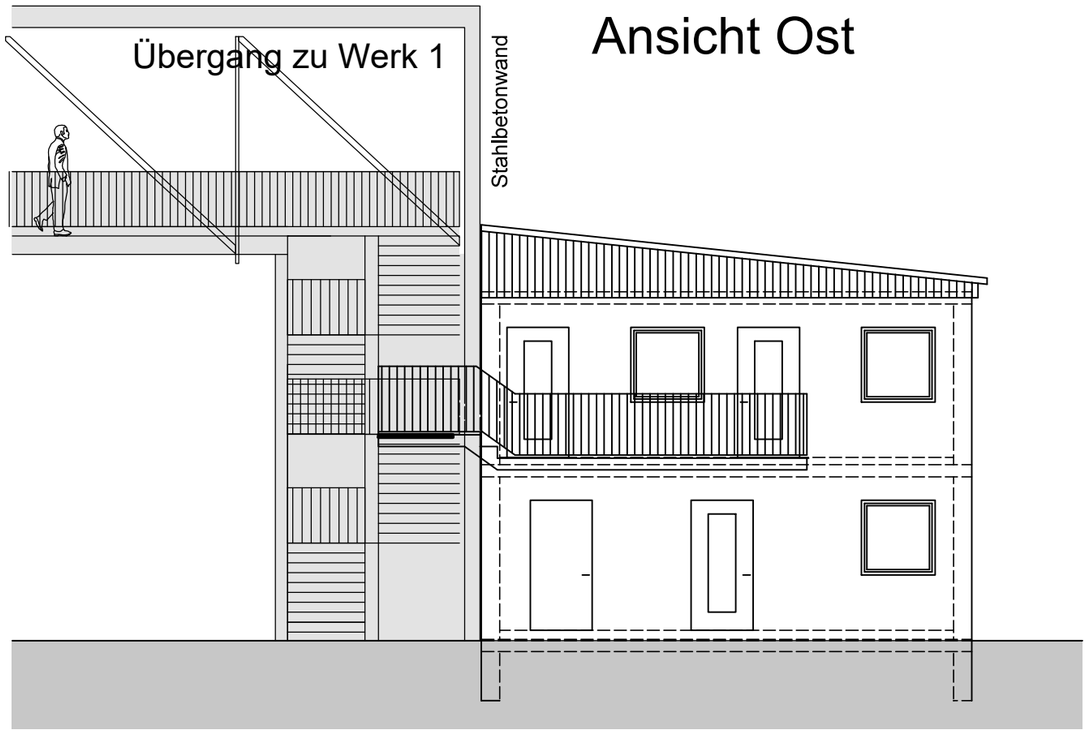


Systemschnitt


Dachneigung 6 Grad

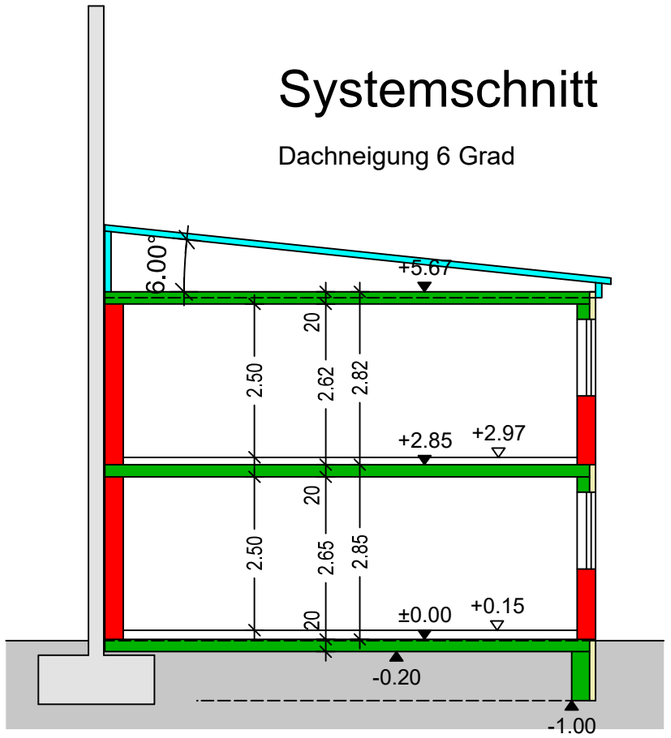

Ansicht West

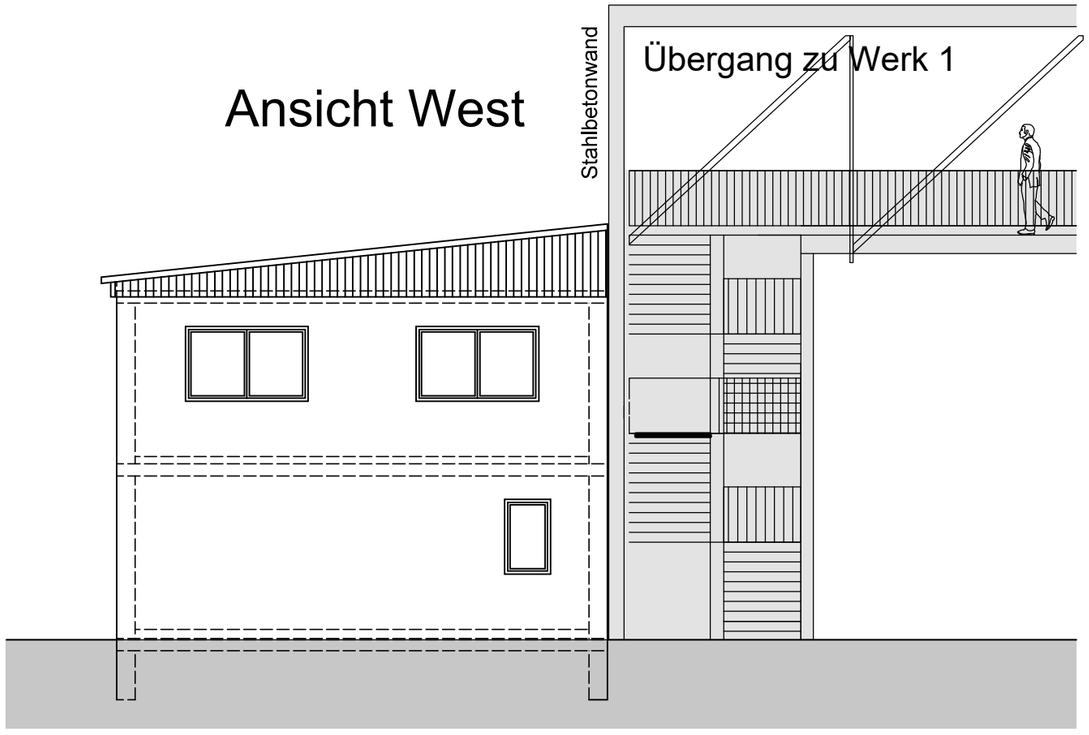

Ansicht Nord

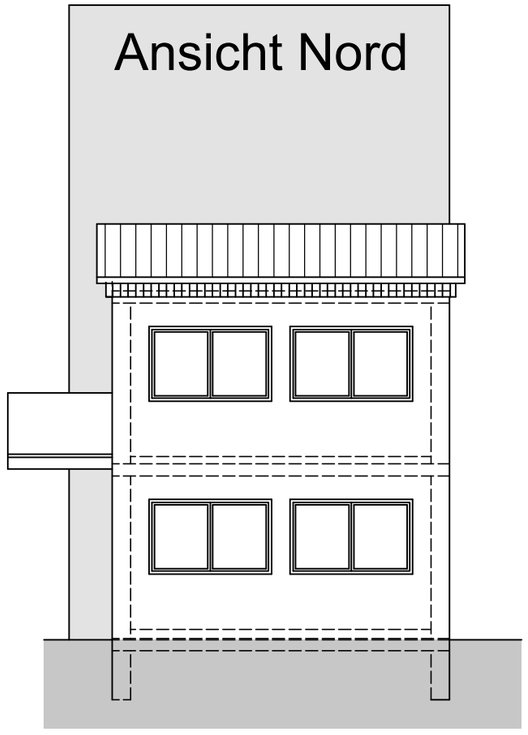

Baueingabeplan
Mst. 1:100

Ansichten + Schnitt

BAUVORHABEN
Neubau Meisterbüro Werk 3/4
76473 Iffezheim
Industriestraße
Flst. 7332

BAUHERR

AKBW
Manfred MERKEL
FREIER ARCHITEKT

76473 IFFEZHEIM
KINCSEMSTRASSE 12

Telefon - 07229 - 181801
Fax - 07229 - 181803
Mobil - 0160 - 5381818
email - merkel-architektur@web.de

2. November 2021