


~~Zeichnerischer Teil zum Bauantrag (§4 LBOVVO)~~

WA	II
0,4	0,8
	SD 25-30

Telefon - 07229 - 181801
Fax - 07229 - 181803
Mobil - 0160 - 5381818
email - merkel-architektur@web.de



7651 - Fremersbergstraße

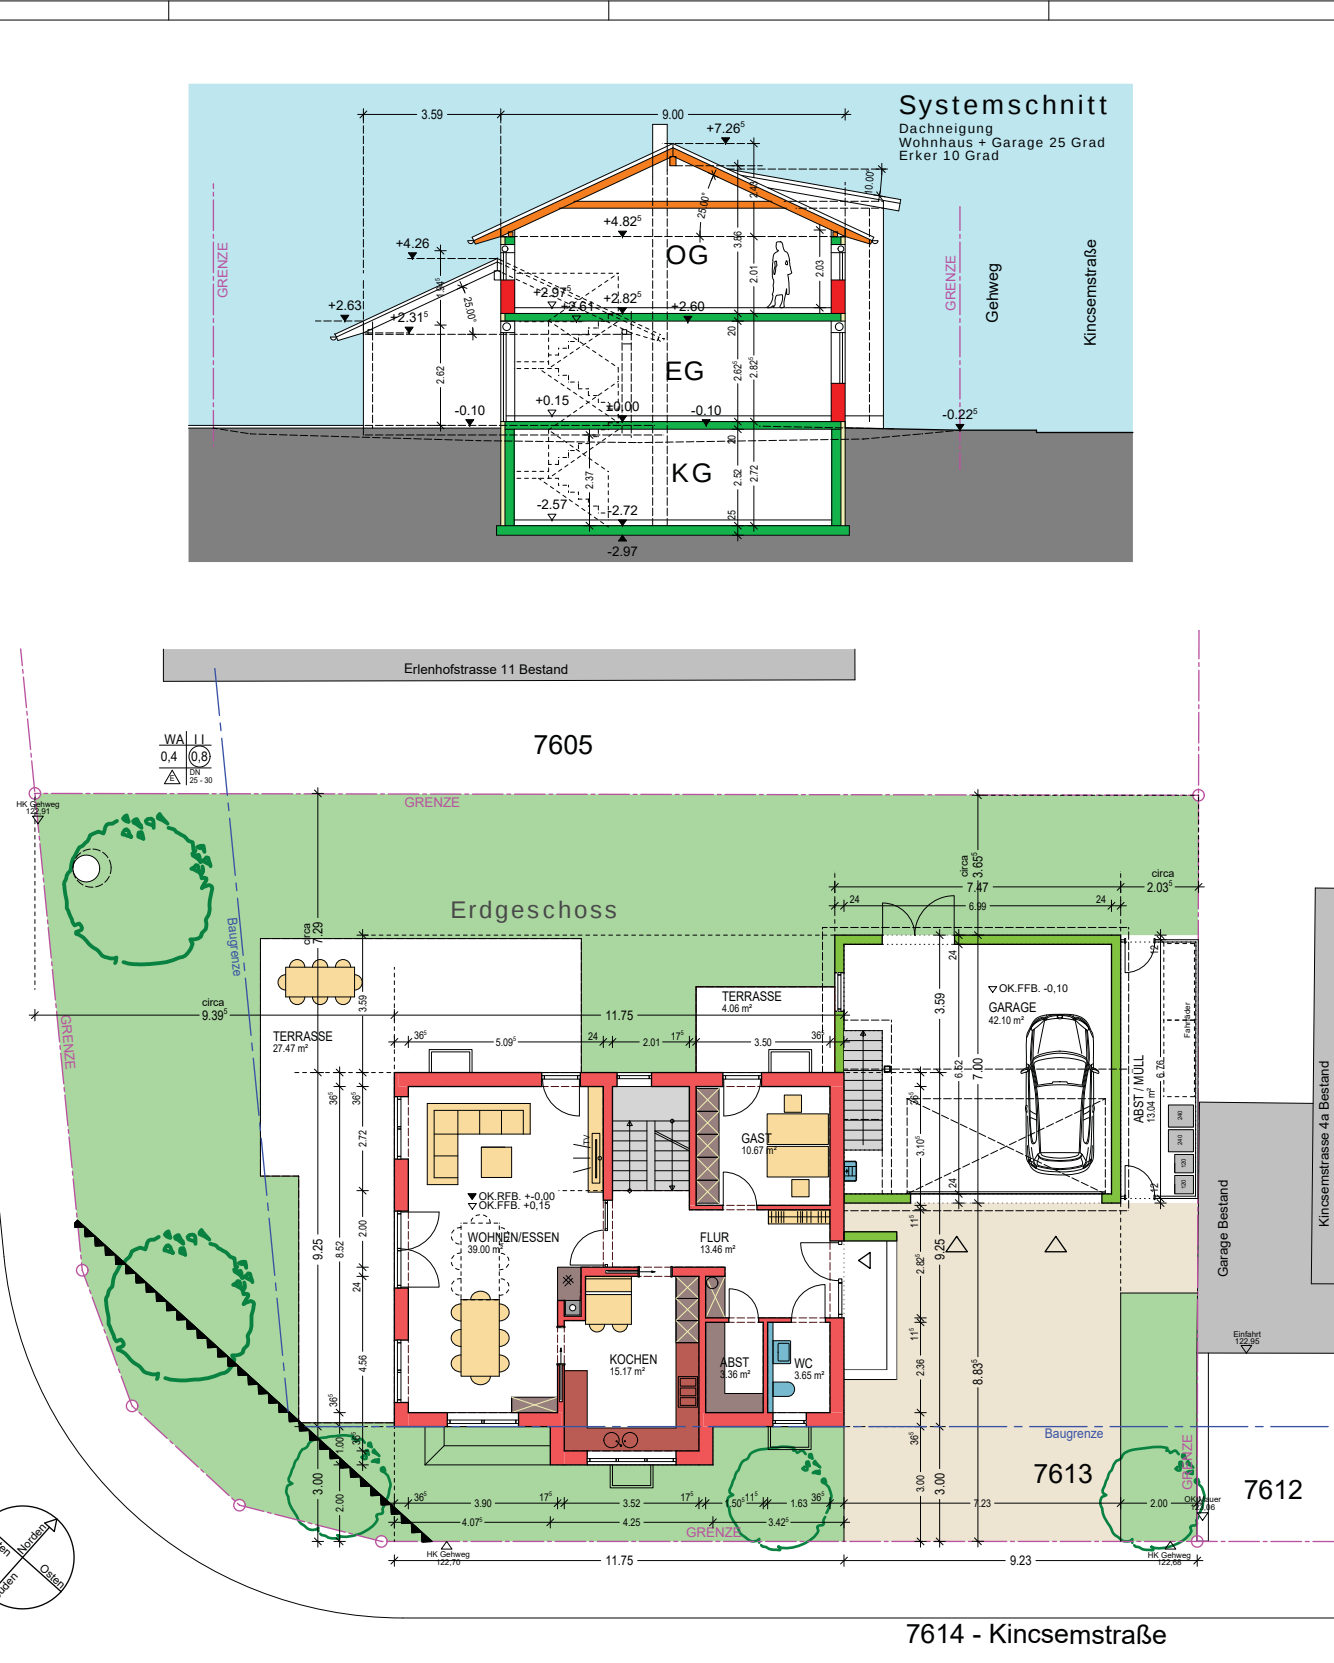

Baueingabeplan
Mst. 1:100
Grundrisse +
Schnitt

BAUVORHABEN
Neubau Einfamilienwohnhaus
und Doppelgarage
76473 Iffezheim
Fremersbergstraße 13
Flst. 7613



BAUHERRSCHAFT

Manfred MERKEL
FREIER ARCHITEKT
76473 IFFEZHEIM
KINCSEMSTRASSE 12
Telefon - 07229 - 181801
Fax - 07229 - 181803
Mobil - 0160 - 5381818
email - merkel-architektur@web.de

22. November 2021

H/B = 440 / 820 (0.36m²)

Allplan 2021

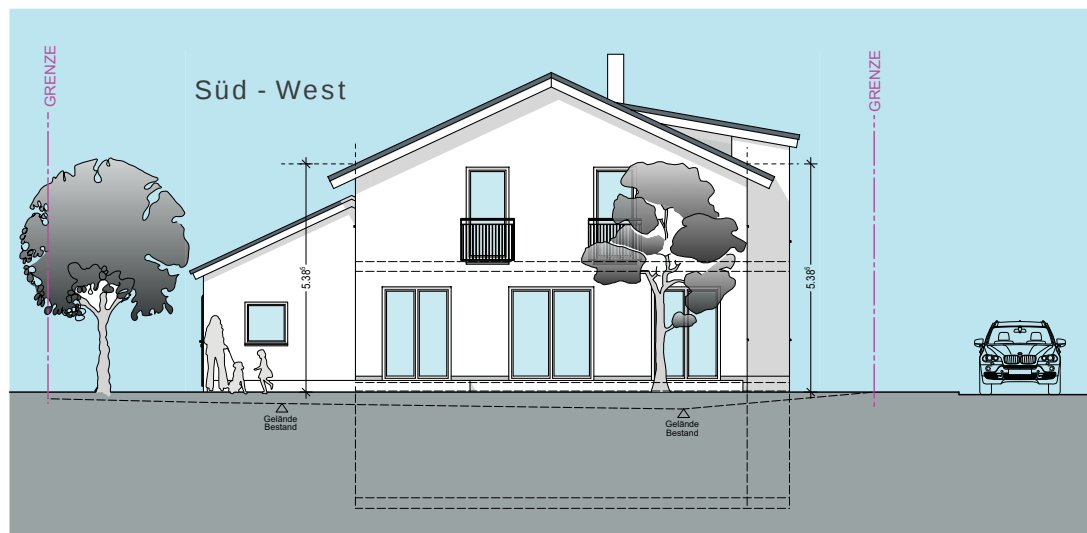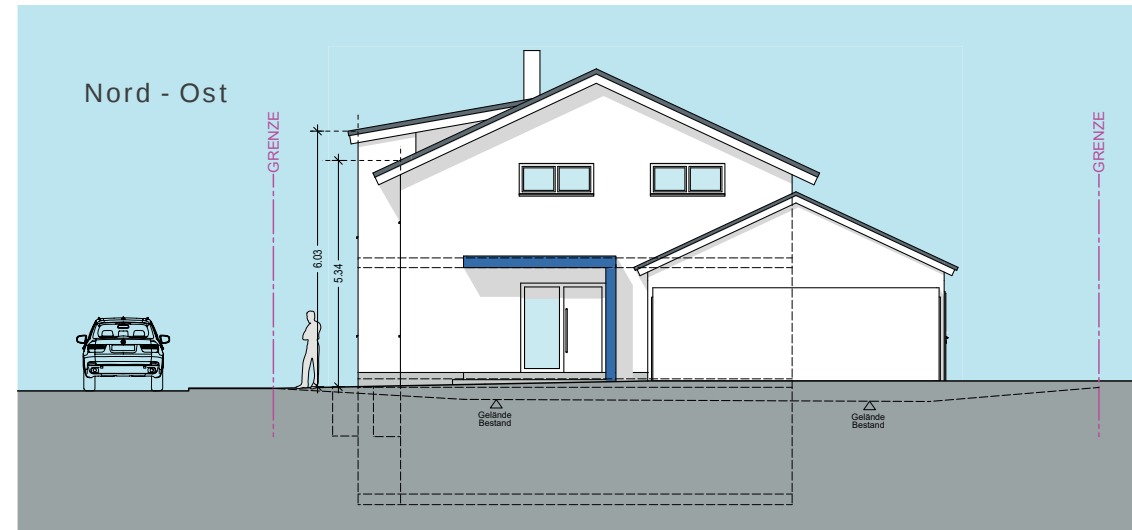

Baueingabeplan Mst. 1:100

Ansichten

BAUVORHABEN

**Neubau Einfamilienwohnhaus
und Doppelgarage**
76473 Iffezheim
Fremersbergstraße 13
Flst. 7613

BAUHERRSCHAFT

Manfred MERKEL
FREIER ARCHITEKT

76473 IFFEZHEIM
KINCSEMSTRASSE 12

Telefon - 07229 - 181801
Fax - 07229 - 181803
Mobil - 0160 - 5381818
email - merkel-architektur@web.de

22. November 2021

H/B = 297 / 740 (0.22m²)

Allplan 2021