


LAGEPLAN

(zeichnerischer Teil)

Gemeinde Iffezheim

Gemarkung Iffezheim

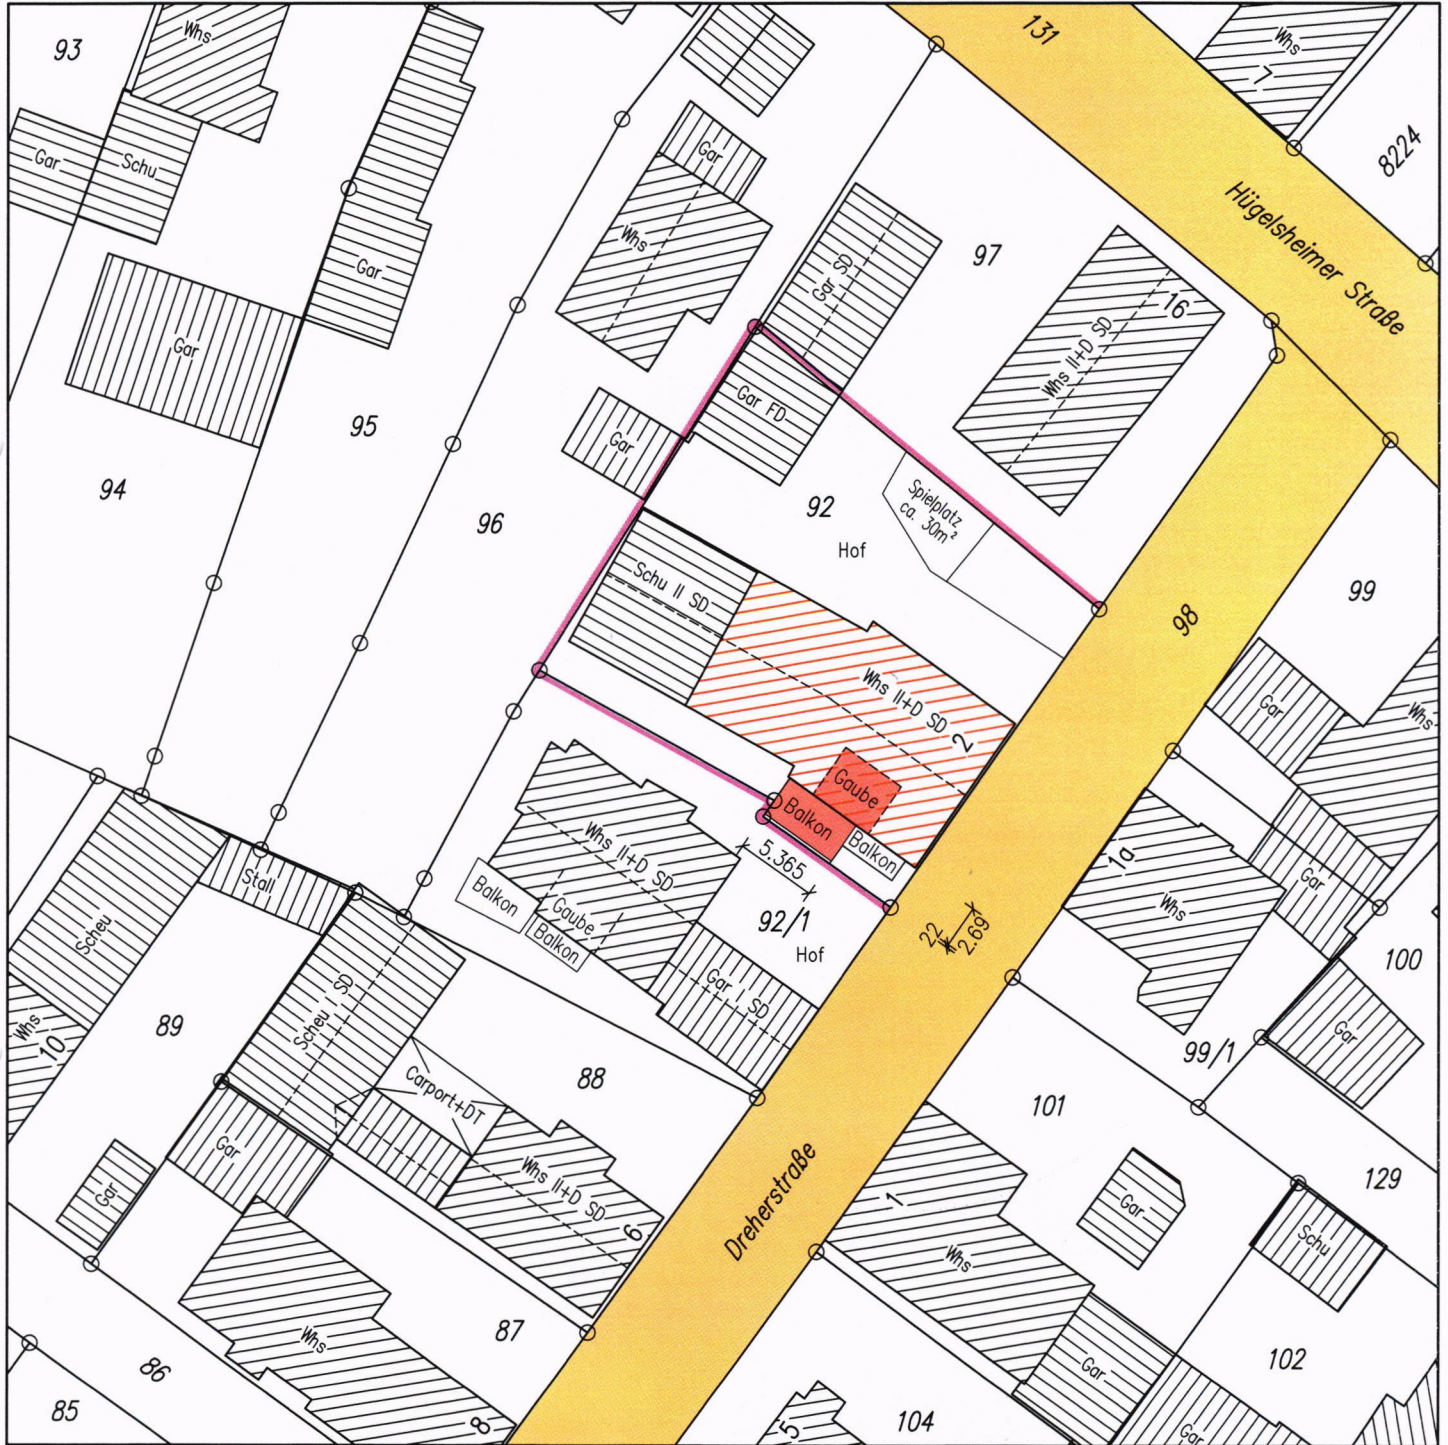

Gefertigt:
Gaggenau, 31.03.2021

Darstellung entspricht dem
Liegenschaftskataster.
Abweichungen gegenüber
dem Grundbuch möglich.

1:500



Dipl.-Ing.(FH)
MATHIAS WIPFLER
Sachverständiger nach
§5 Abs.2 LBOVVO B-W
Oberer Rain 17
76571 Gaggenau

Tel. 07225/76748 Fax - 72368
mail@wipfler-vermessung.de

BVB Beratender Ingenieur
· Vermessung · BDB