


ABWICKLUNG BRUCHWEG

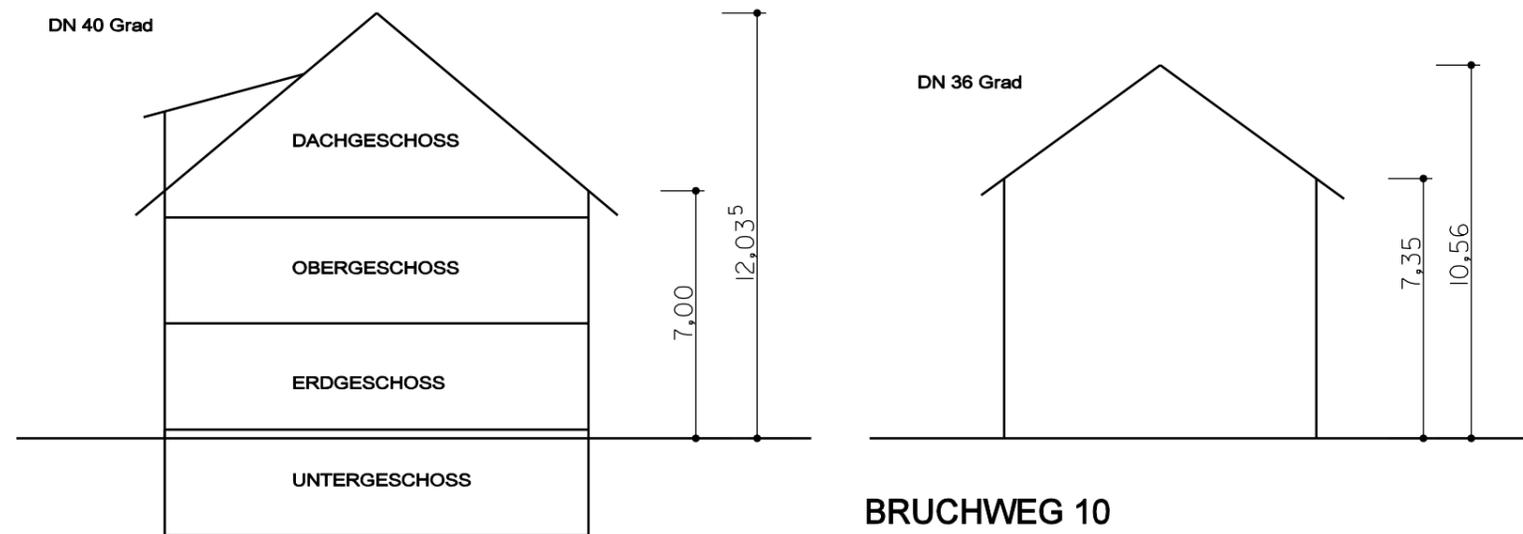

SYSTEMSCHNITT

PROJEKT <b>NEUBAU EINES          MEHRFAMILIENHAUSES</b> <small>Flstück 4524/2, Bruchweg 4, 76473 Iffezheim</small>	
PLAN-NR. 21008	PLANINHALT
<b>SCHNITT          ANSICHT</b>	
<b>MVR ARCHITEKTUR</b> Matthias von Rüden <small>Dipl. Ing. (FH)          Freier Architekt / Stadtplaner</small> Graf-Rhena-Straße 17a 76 137 Karlsruhe Telefon 0721 / 60567 - 45 Fax 0721 / 60567 - 47 Email mail@mvr-architektur.de www.mvr-architektur.de	PLANUNGSSTUFE BAUVORANFRAGE MASSSTAB 1:200 ERSETZT DURCH ERSETZT DURCH INDEX DATUM GEZEICHNET DATUM 17.06.2021 GEPRÜFT DATUM GESEHEN DATUM
07.07.2021 UNTERSCHRIFT BAUHERR	07.07.2021 UNTERSCHRIFT ARCHITEKT