


NEUPLANUNG BRUCHWEG 4

BRUCHWEG 2b

BRUCHWEG 2a

BRUCHWEG 2

ABWICKLUNG BRUCHWEG

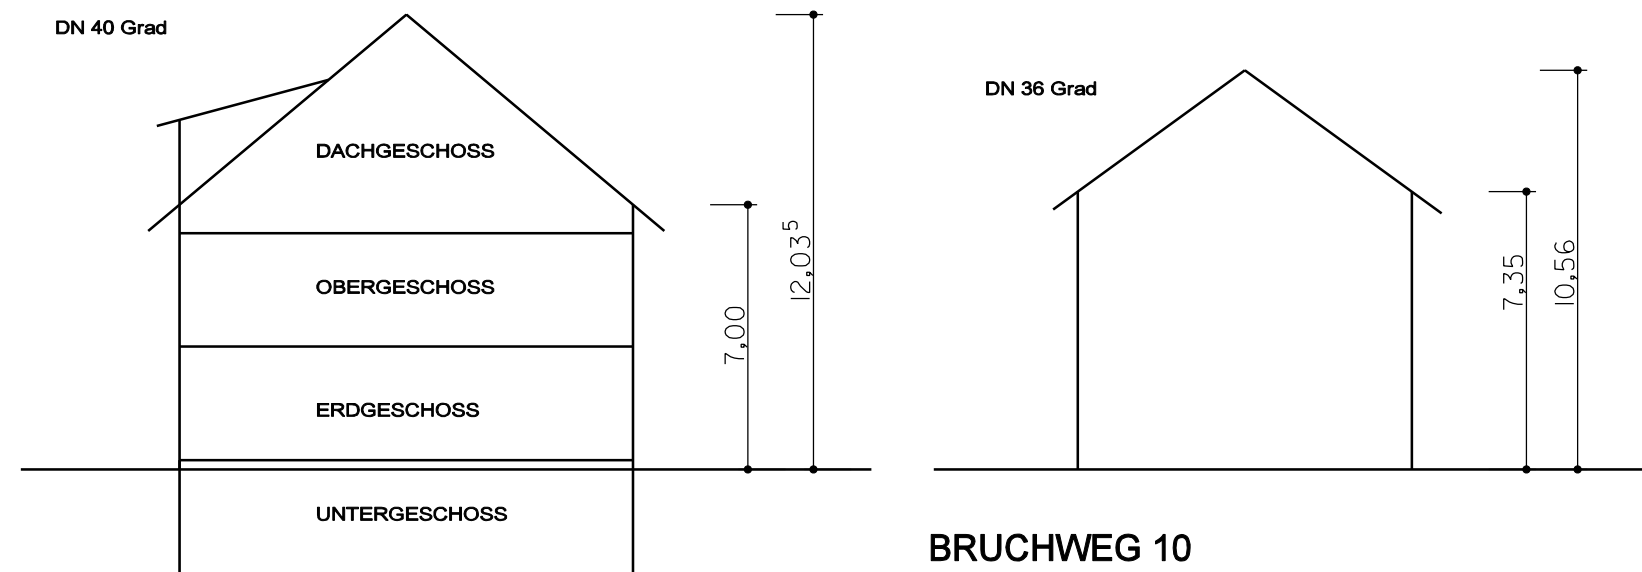

SYSTEMSCHNITT

BRUCHWEG 10

PROJEKT NEUBAU EINES MEHRFAMILIENHAUSES <small>Flstück 4524/2, Bruchweg 4, 76473 Iffezheim</small>	
PLAN-NR. 21008	PLANINHALT SCHNITT ANSICHT
MVR ARCHITEKTUR Matthias von Rüden <small>Dipl. Ing. (FH) Freier Architekt / Stadtplaner</small> Graf-Rhena-Straße 17a 76 137 Karlsruhe Telefon 0721 / 60567 - 45 Fax 0721 / 60567 - 47 Email mail@mvr-architektur.de www.mvr-architektur.de	
PLANUNGSSTUFE BAUVORANFRAGE MASSSTAB 1:200 ERSETZT DURCH ERSETZT DURCH INDEX DATUM GEZEICHNET DATUM 17.06.2021 GEPRÜFT DATUM GESEHEN DATUM	07.07.2021 UNTERSCHRIFT BAUHERR DATUM 07.07.2021 UNTERSCHRIFT ARCHITEKT DATUM