



M 1:100

Architekt:
04.11.2021





M 1:100

Architekt:
04.11.2021



Obergeschoss

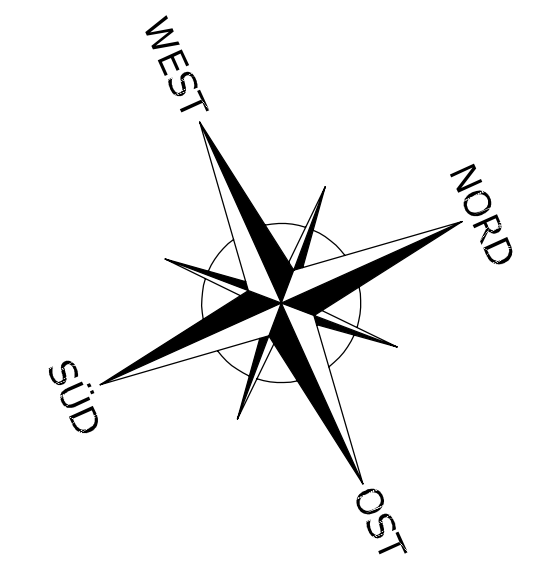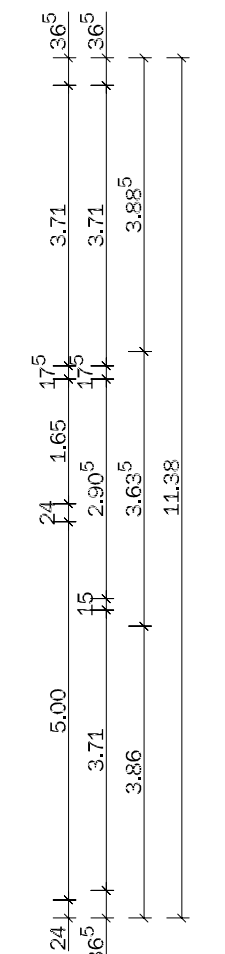

Schneider Iffezheim

Kevin und Robin Schneider
Neue Straße 2a
76473 Iffezheim


Neubau Wohnhaus mit Garagen und Stellplätzen

Neue Straße 2
Flurstk.Nr. 161
76473 Iffezheim


Obergeschoss und Dachgeschoss M 1:100

Bauherr:


Architekt:
04.11.2021

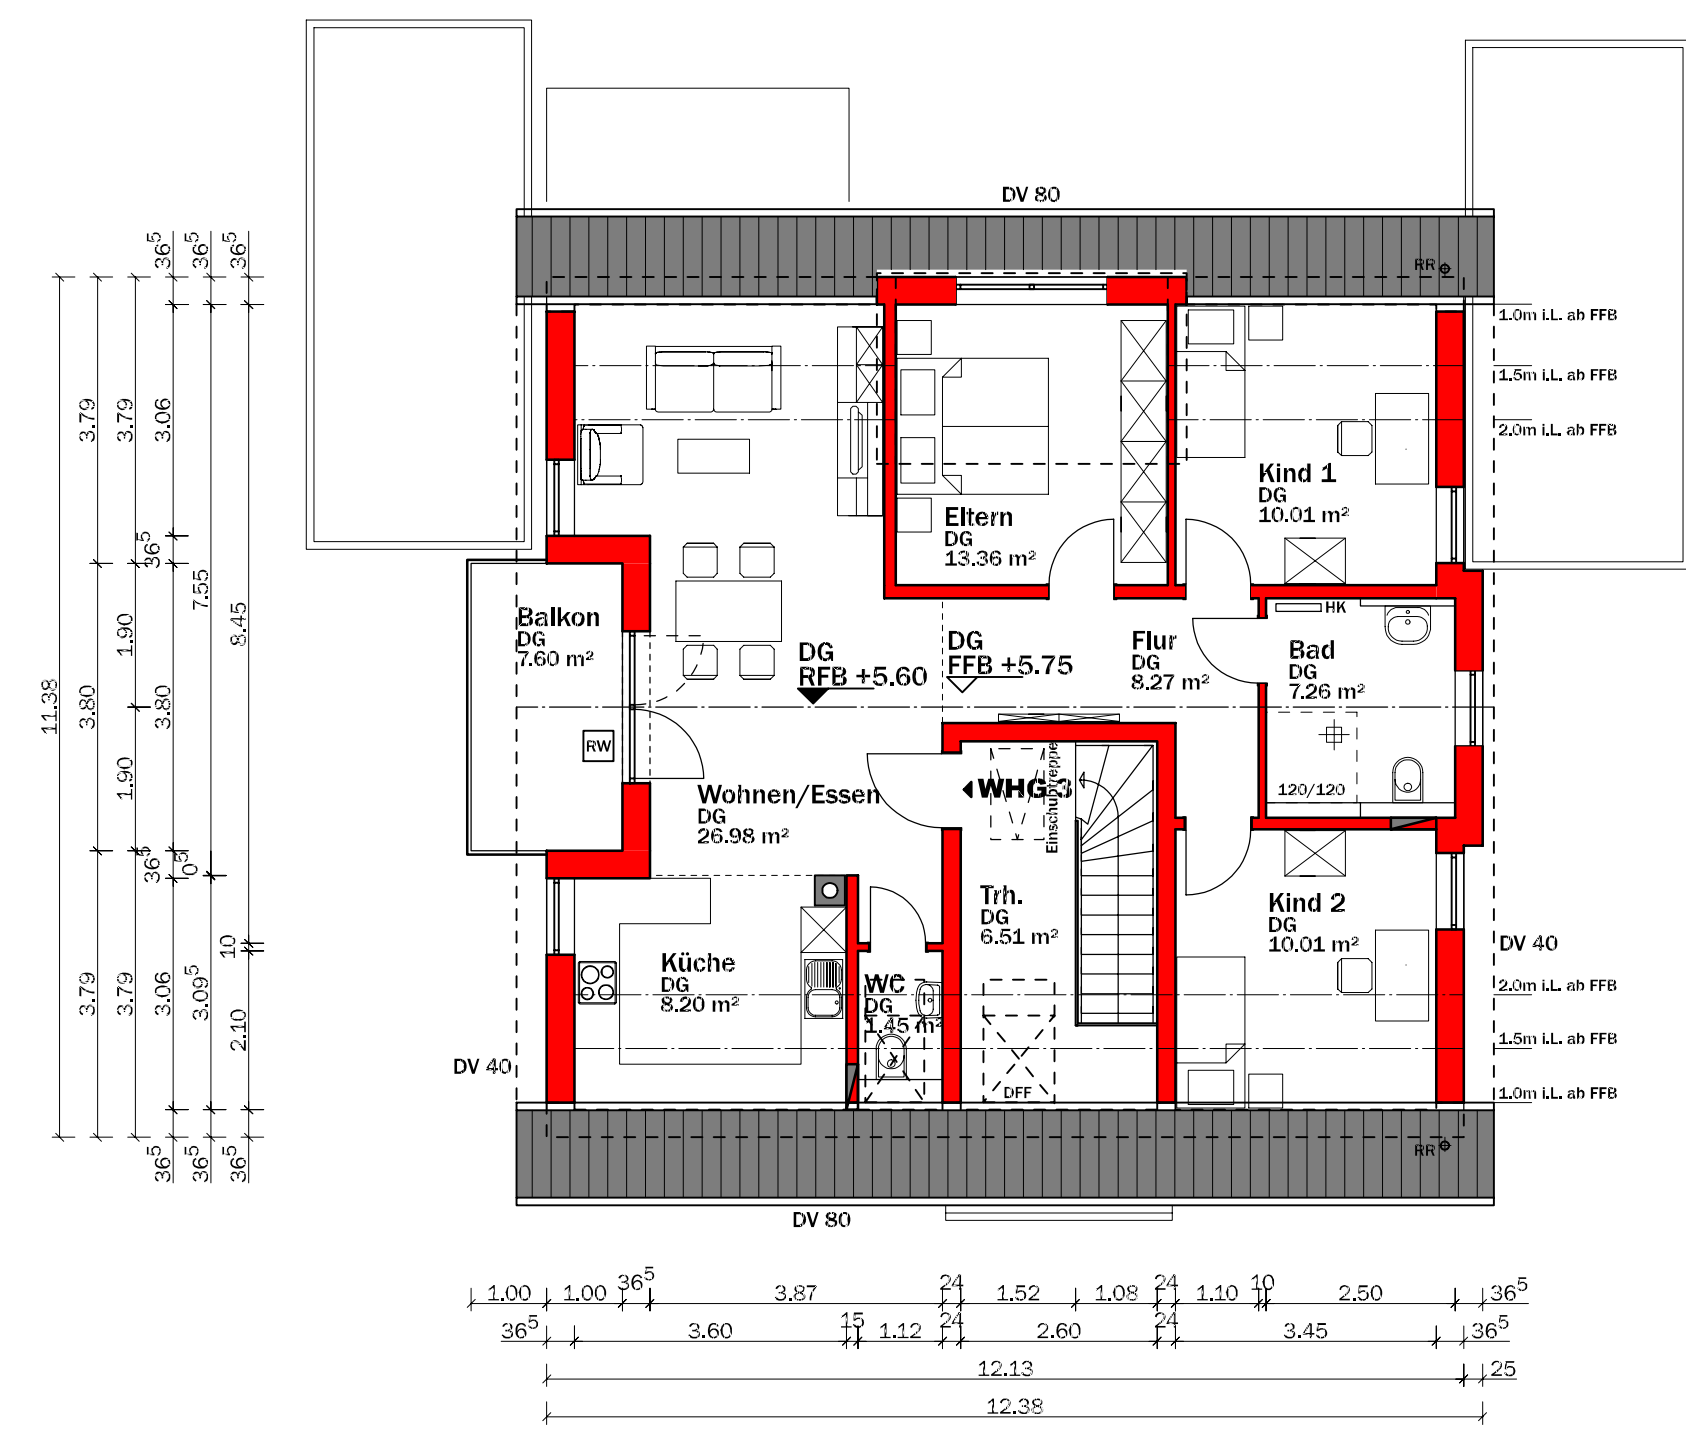


Dachgeschoss

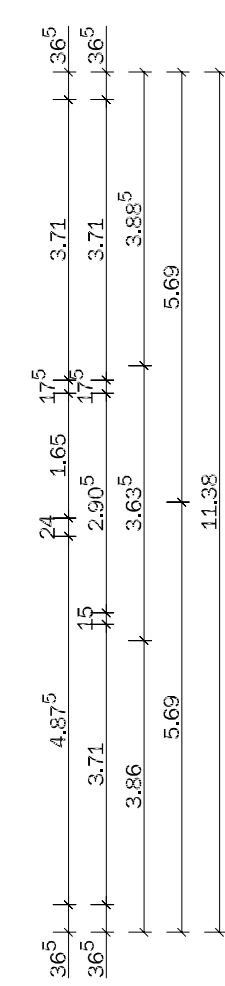


Schnitt

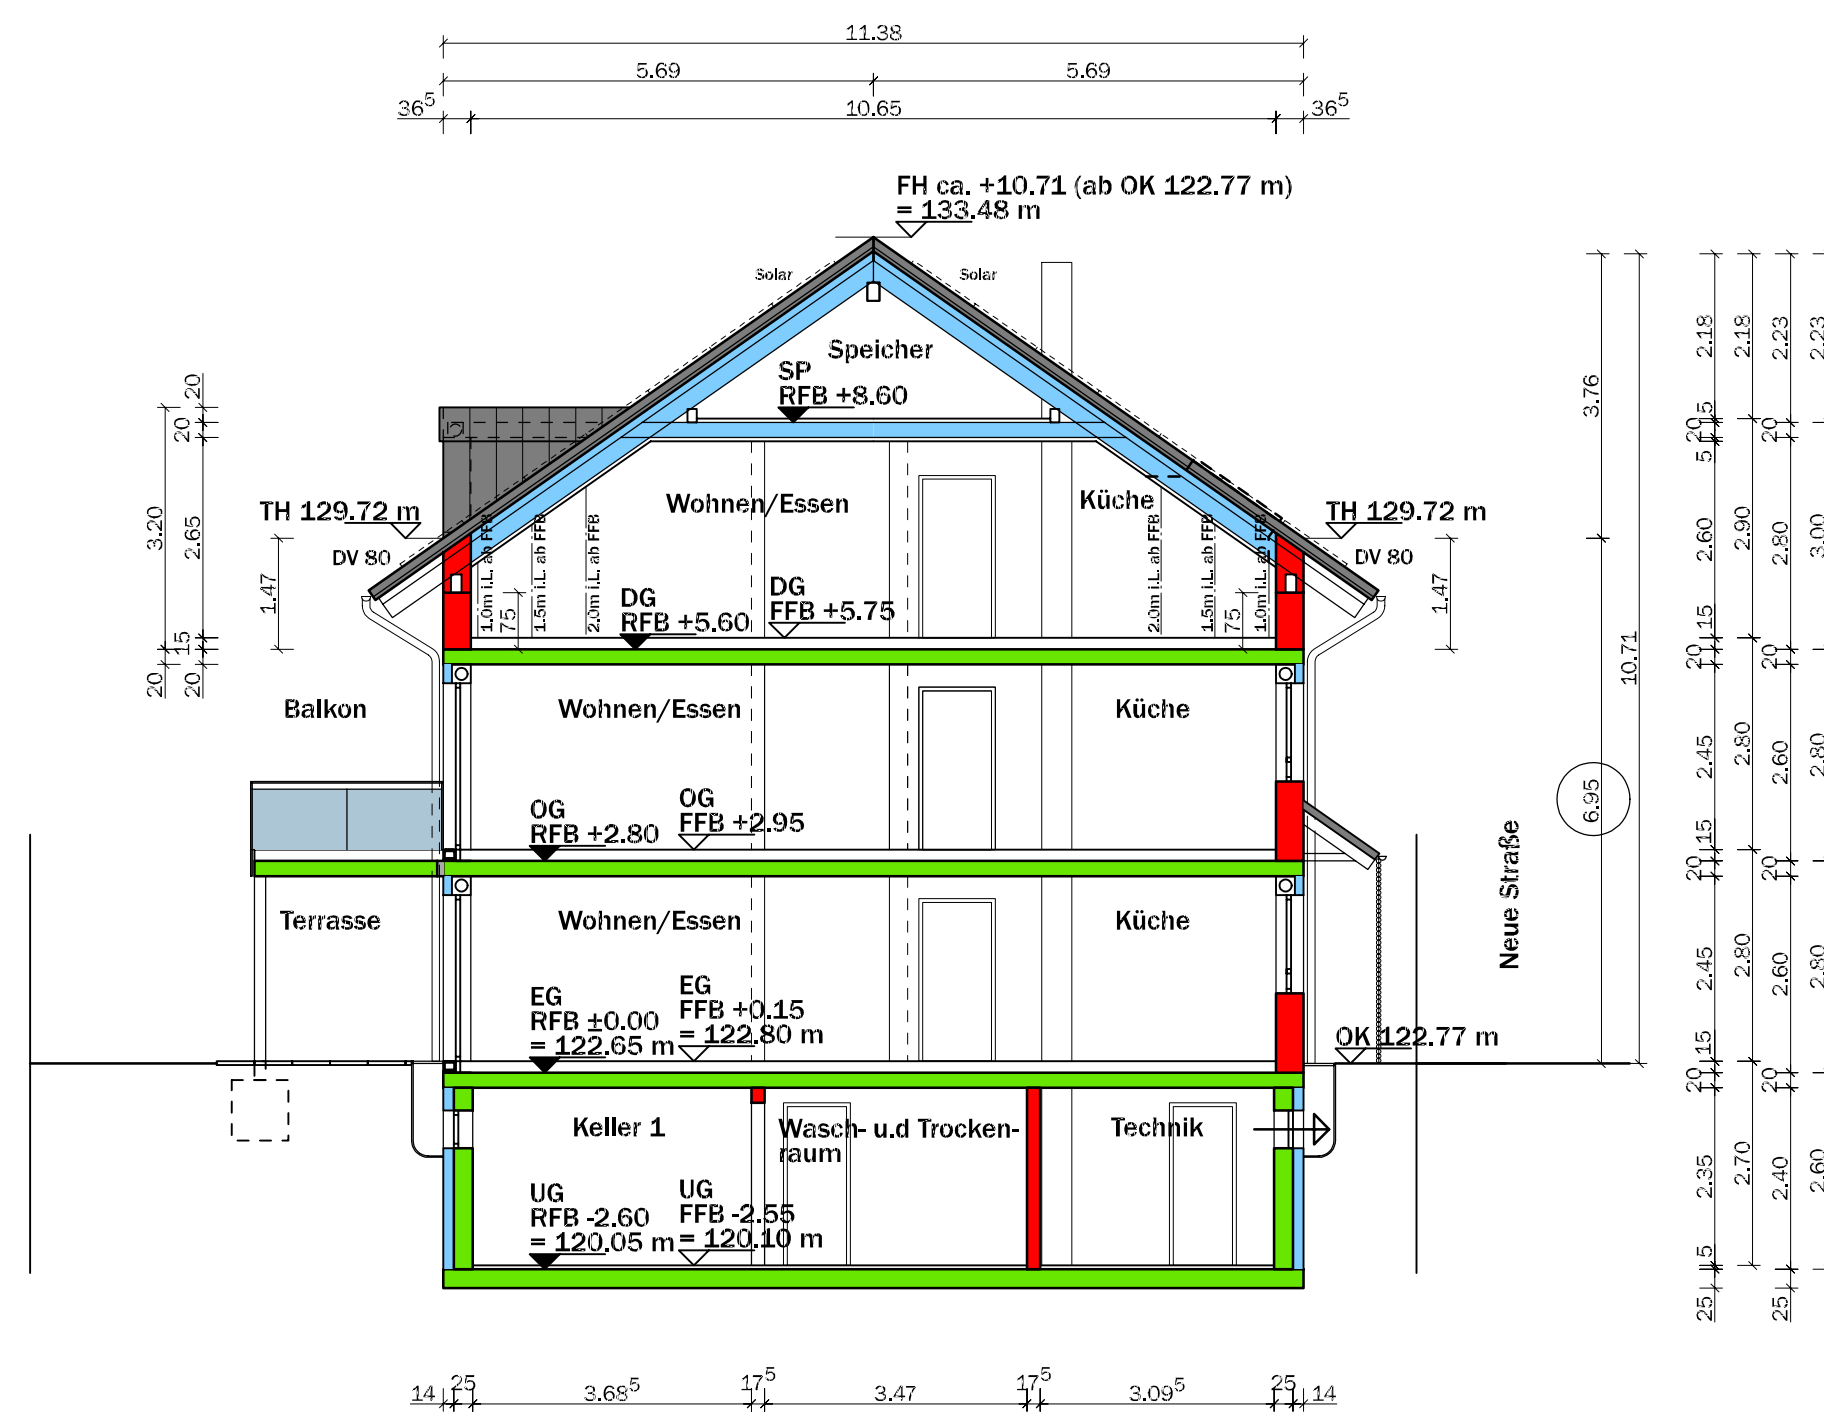


Ansicht Süd

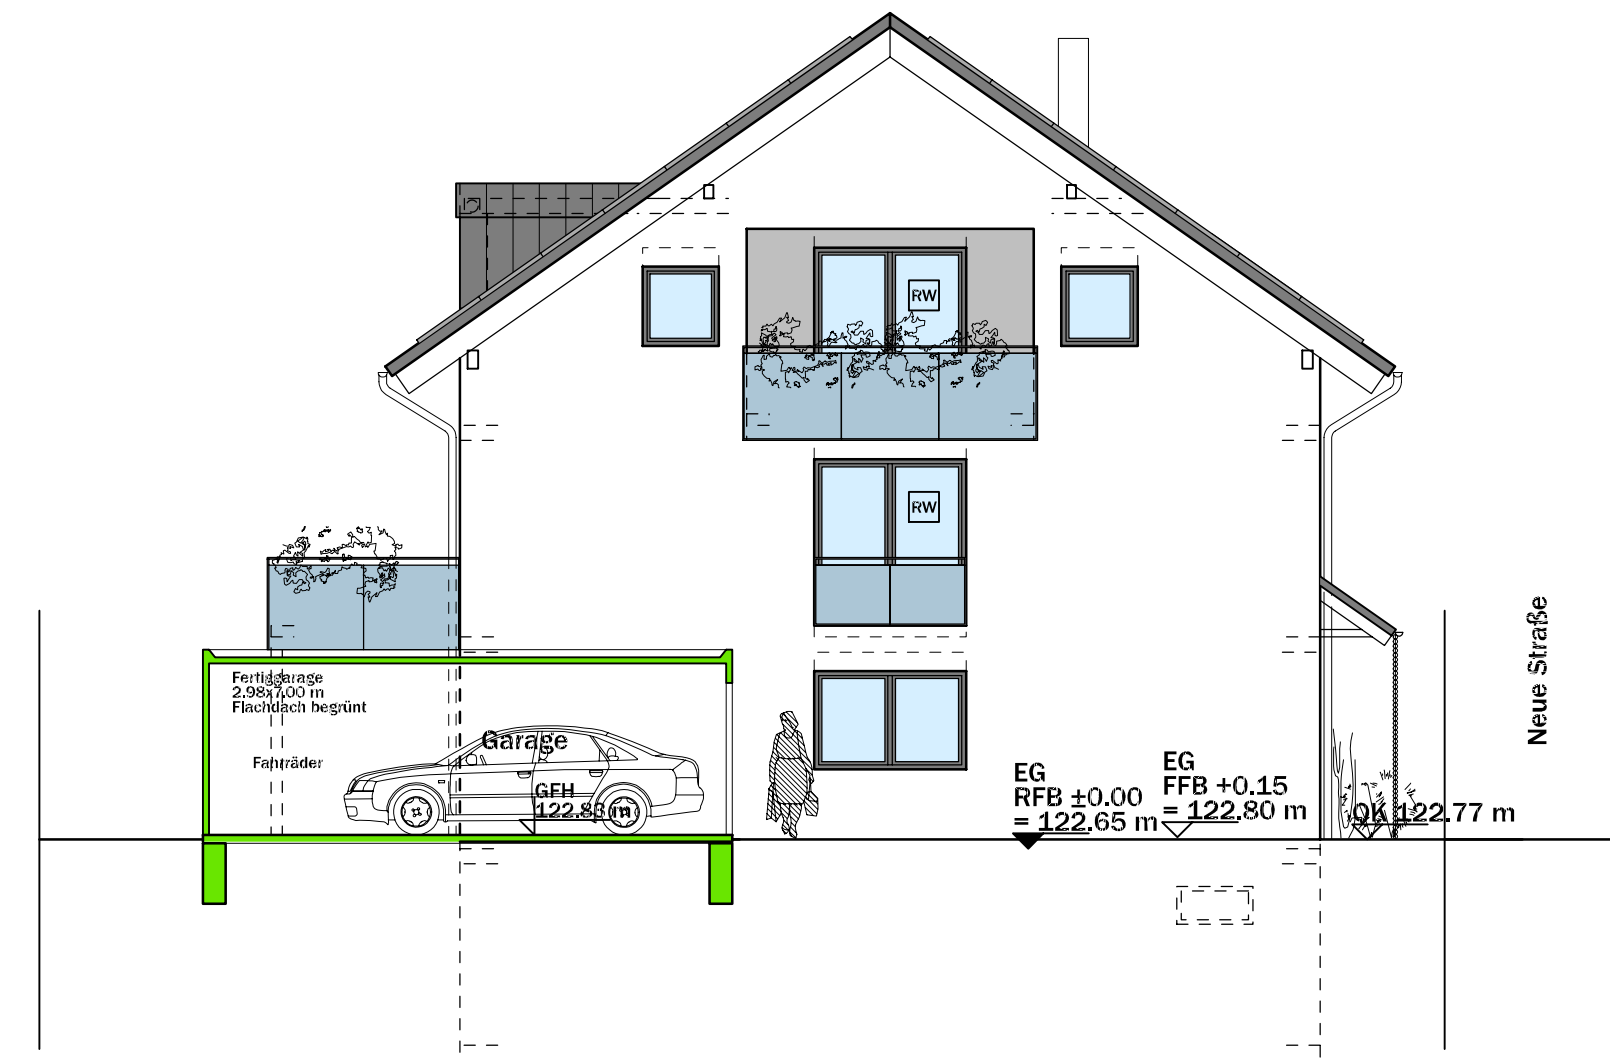

Ansicht Nord

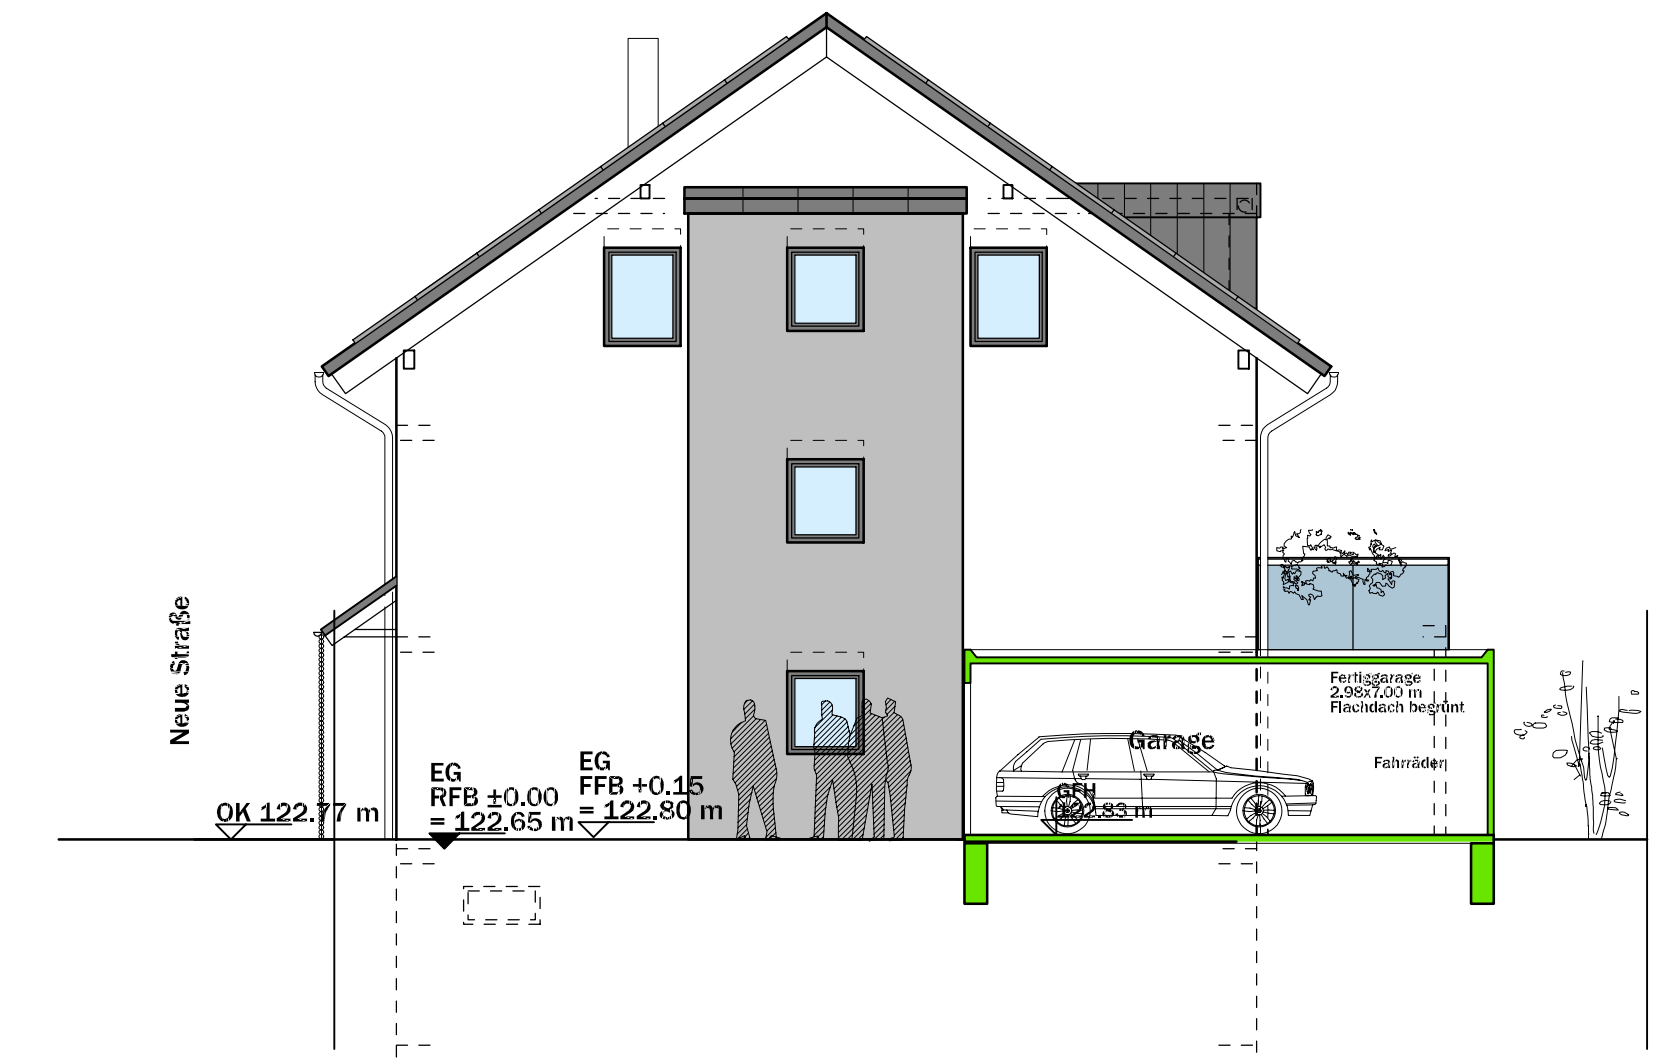

Ansicht Ost

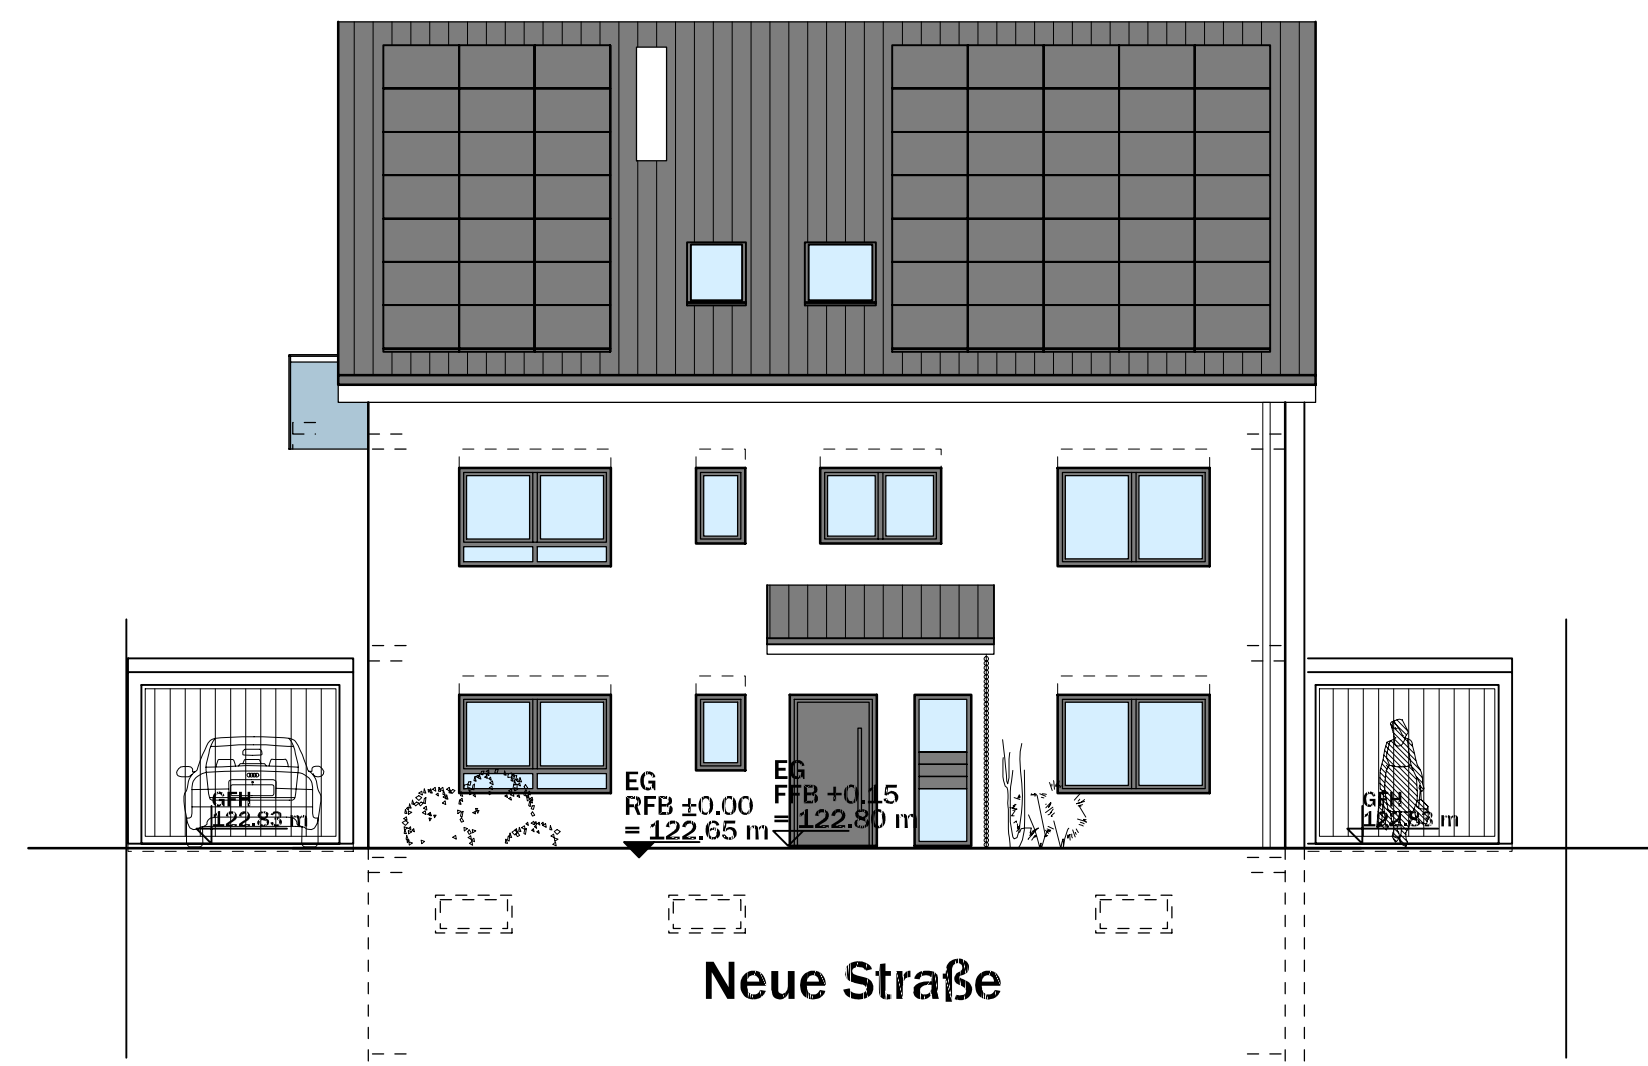

Ansicht West



Schneider Iffezheim

Kevin und Robin Schneider
Neue Straße 2a
76473 Iffezheim

Neubau Wohnhaus mit Garagen und Stellplätzen

Neue Straße 2
Flurstk.Nr. 161
76473 Iffezheim

Schnitt und Ansichten M 1:100

Bauherr:

Architekt:

12.11.2021/04.11.2021