


Gemeinde Iffezheim  
Gemarkung Iffezheim  
Flst.Nr. 161

BV: Neubau Wohnhaus mit Garagen  
und Stellplätzen


# Lageplan

- zeichnerischer Teil zum Bauantrag -

M = 1 : 500

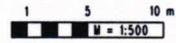

WB 1	III m.Hb.
0.6	1.2
a	SD 35°-50°

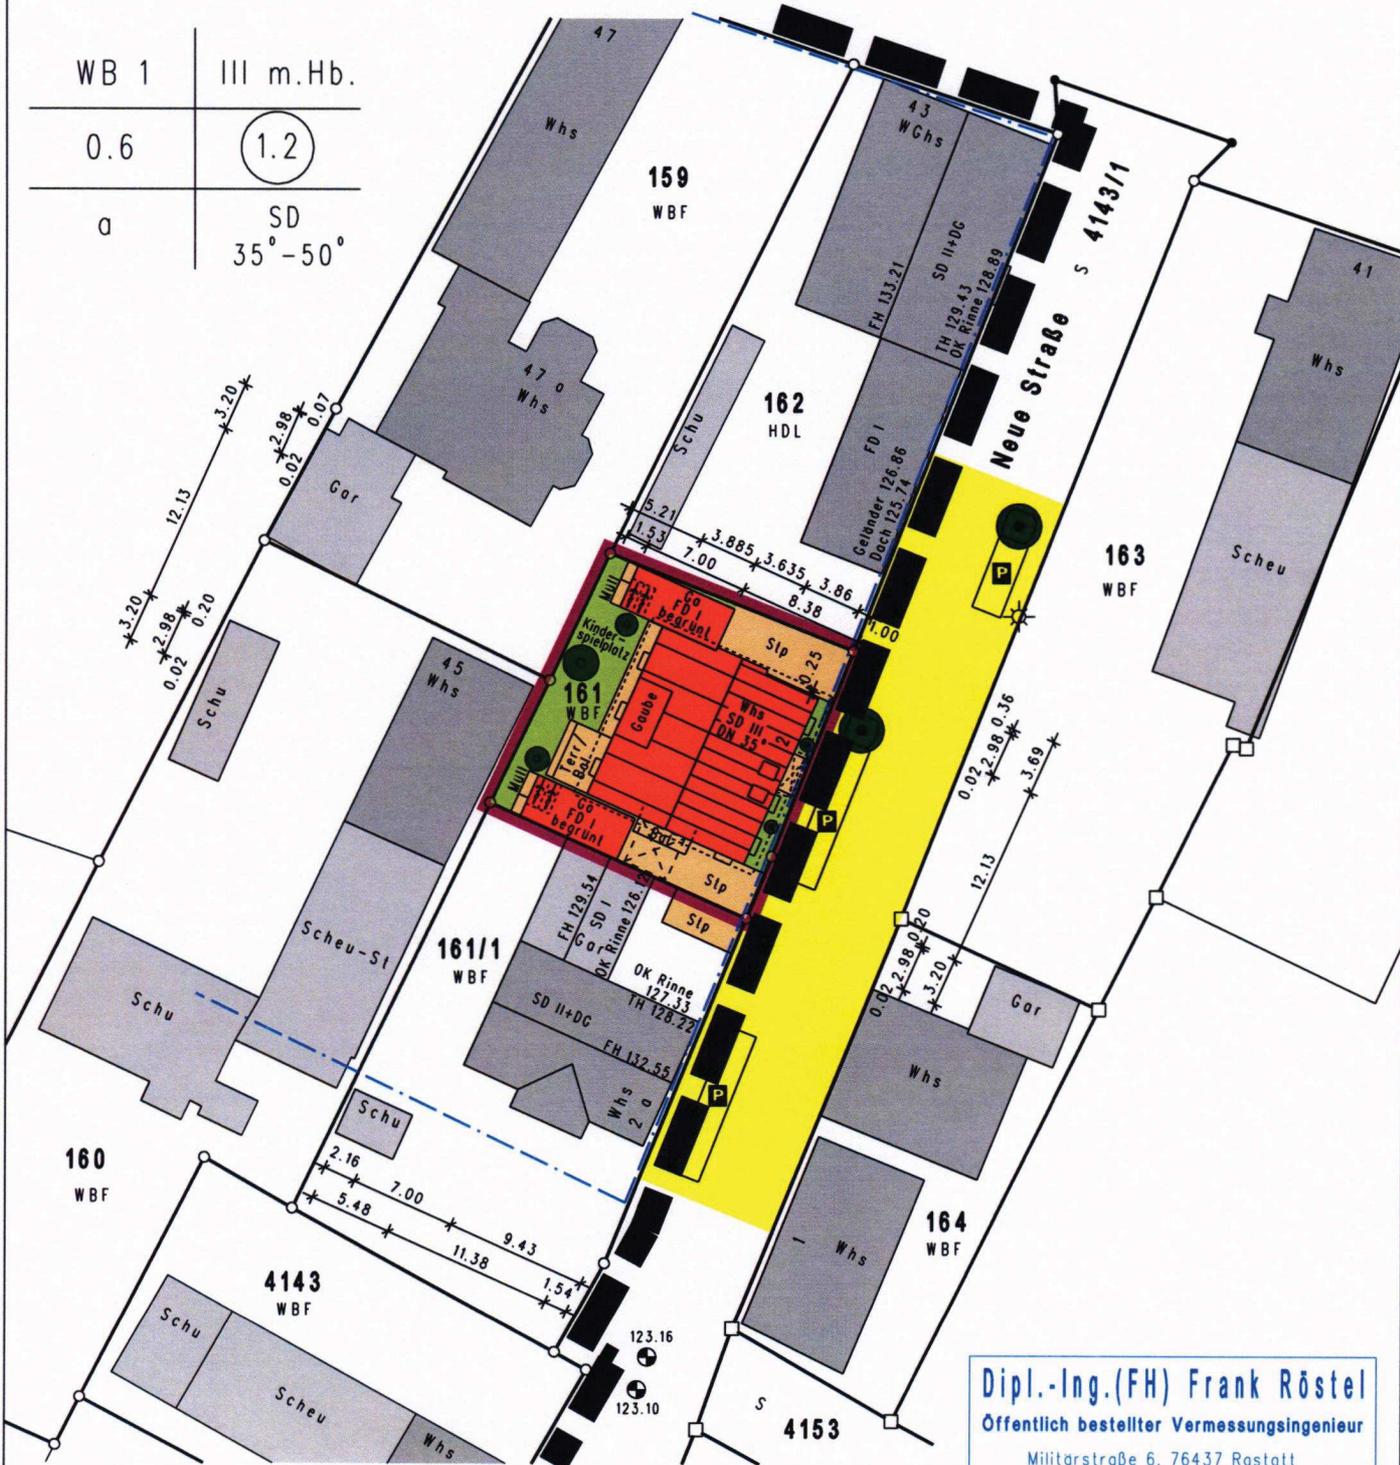

Feuerwehraufstellfläche  
OK RFB EG = 122.65 m ü.NN

Lageplanfertiger:  
Rostatt, den 04.11.2021

**Dipl.-Ing.(FH) Frank Röstel**  
Öffentlich bestellter Vermessungsingenieur  
Militärstraße 6, 76437 Rostatt  
Tel.: 07222 / 28624  
Mail: info@rr-vermessung.de

Hinsichtlich etwa vorhandener  
unterirdischer Leitungen  
wird keine Gewähr übernommen

Der Auszug stimmt mit dem Liegenschaftskataster  
überein und ist nach § 4 Abs. 2-5 LBOVVO bearbeitet.  
Abweichungen gegenüber dem Grundbuch sind möglich.

*Röstel*