


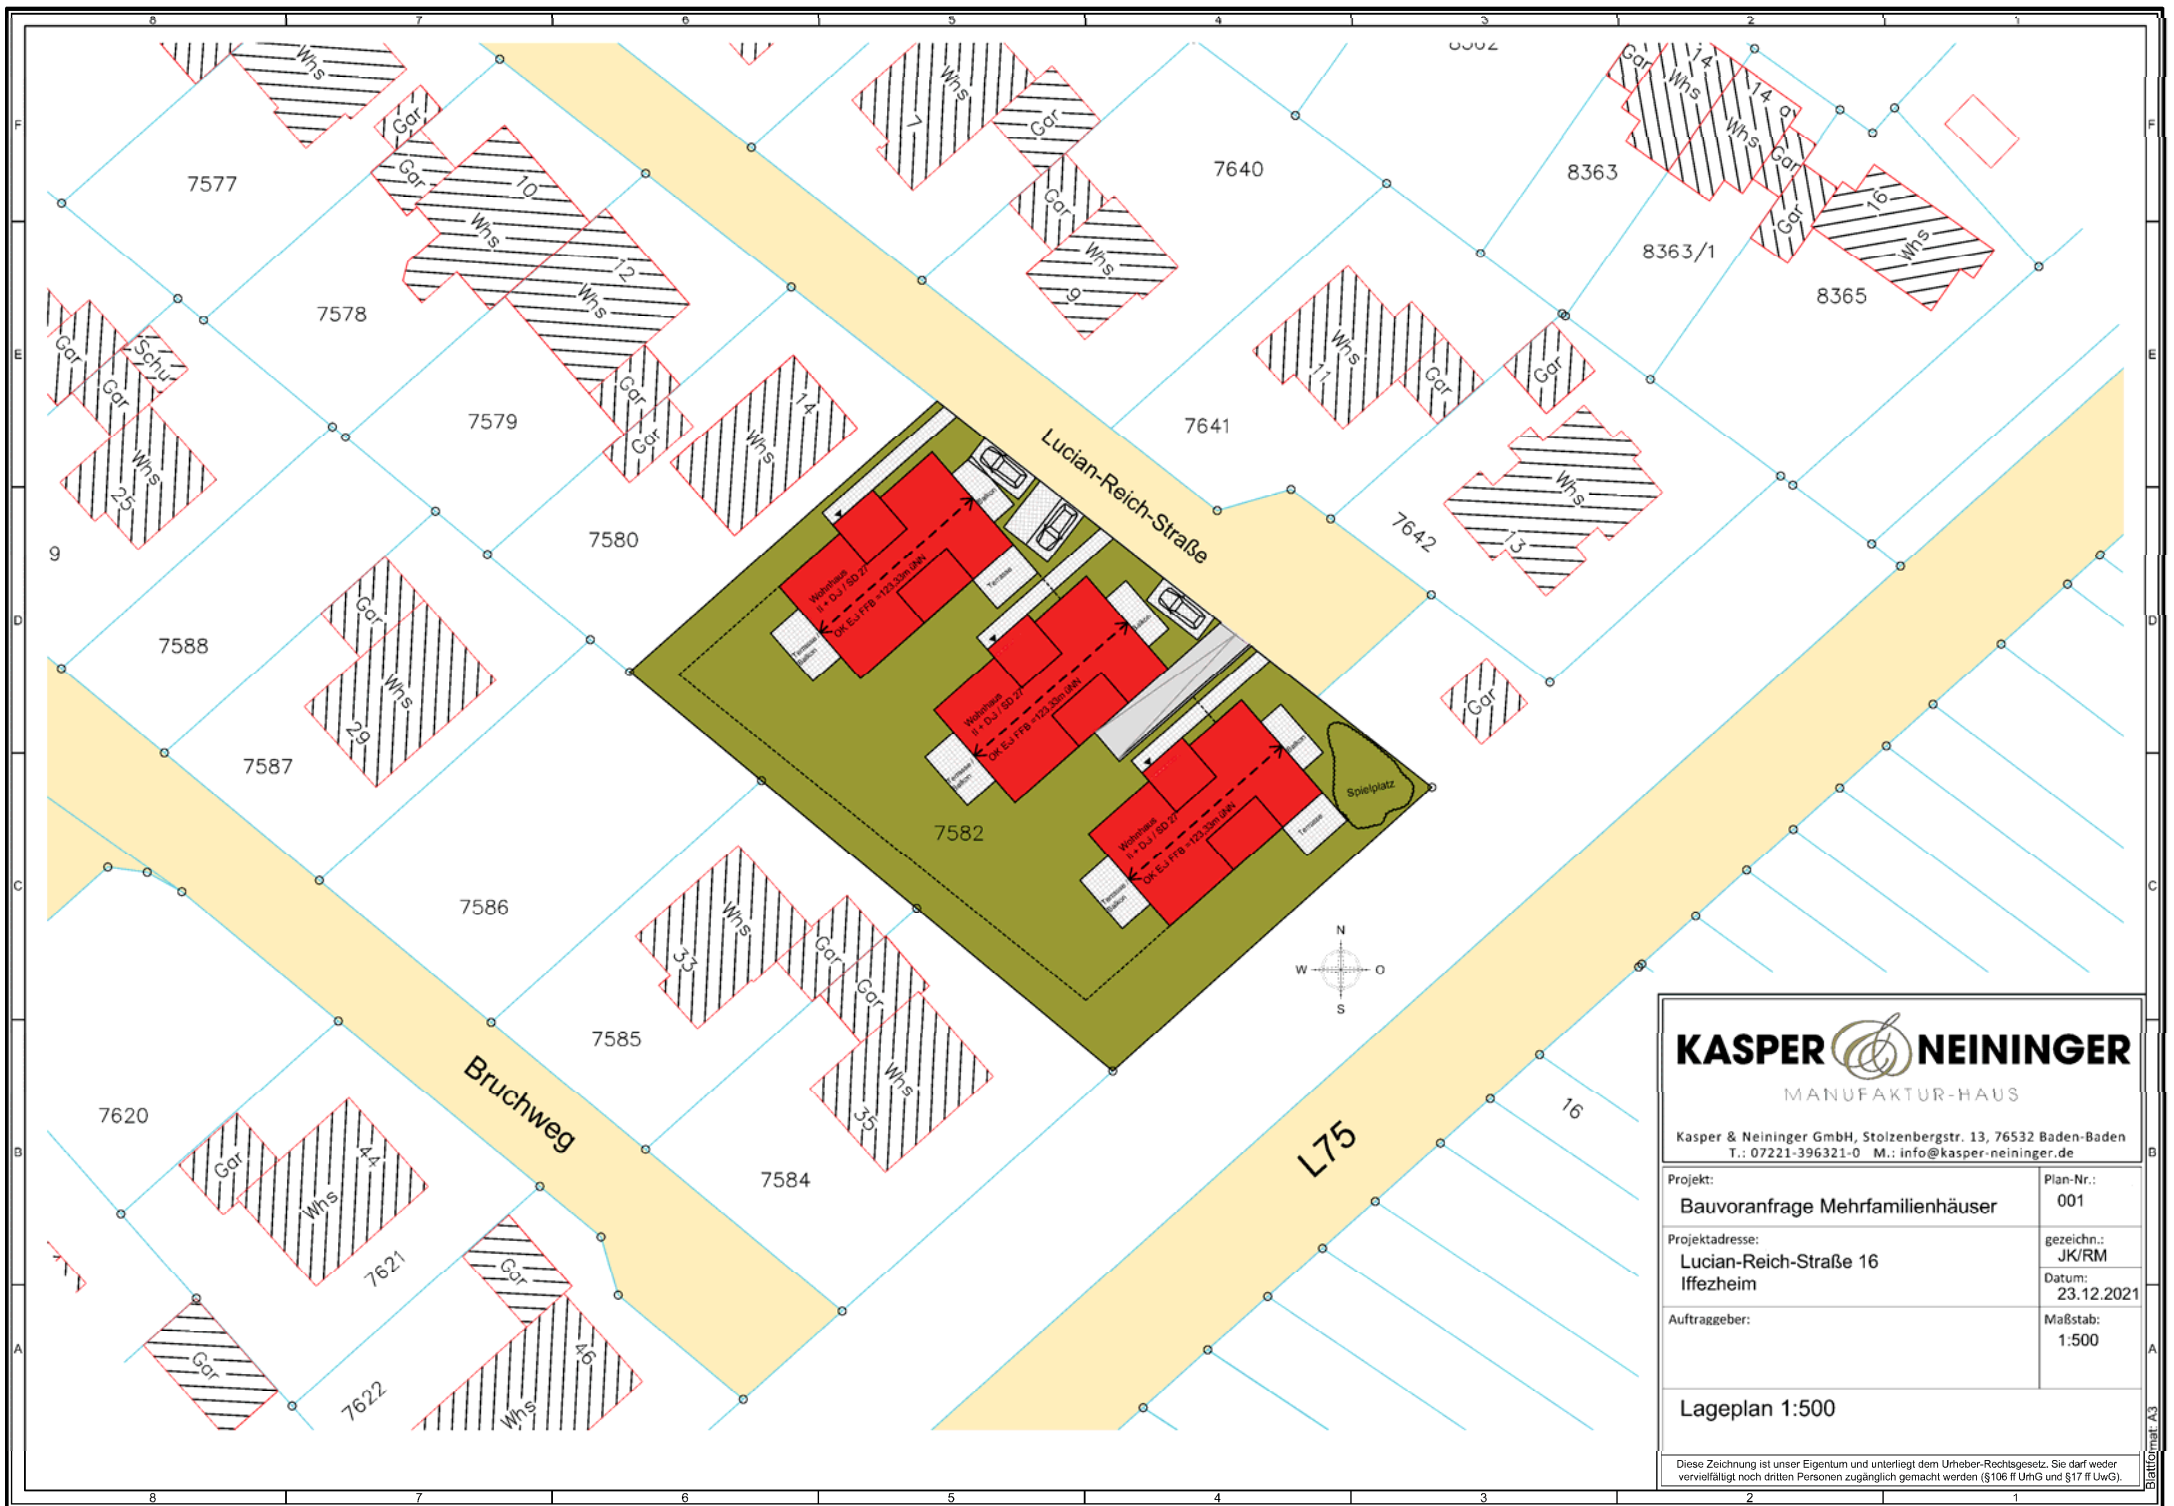

KASPER & NEININGER
MANUFAKTUR-HAUS


Kasper & Neininger GmbH, Stolzenbergstr. 13, 76532 Baden-Baden
T.: 07221-396321-0 M.: info@kasper-neininger.de

Projekt:	Plan-Nr.:
Bauvoranfrage Mehrfamilienhäuser	001
Projektadresse:	gezeichnet:
Lucian-Reich-Straße 16	JK/RM
Iffezheim	Datum:
	23.12.2021
Auftraggeber:	Maßstab:
	1:500

Lageplan 1:500

Diese Zeichnung ist unser Eigentum und unterliegt dem Urheber-Rechtsgesetz. Sie darf weder vervielfältigt noch dritten Personen zugänglich gemacht werden (§106 ff UrhG und §17 ff UWG).

Blattformat A3

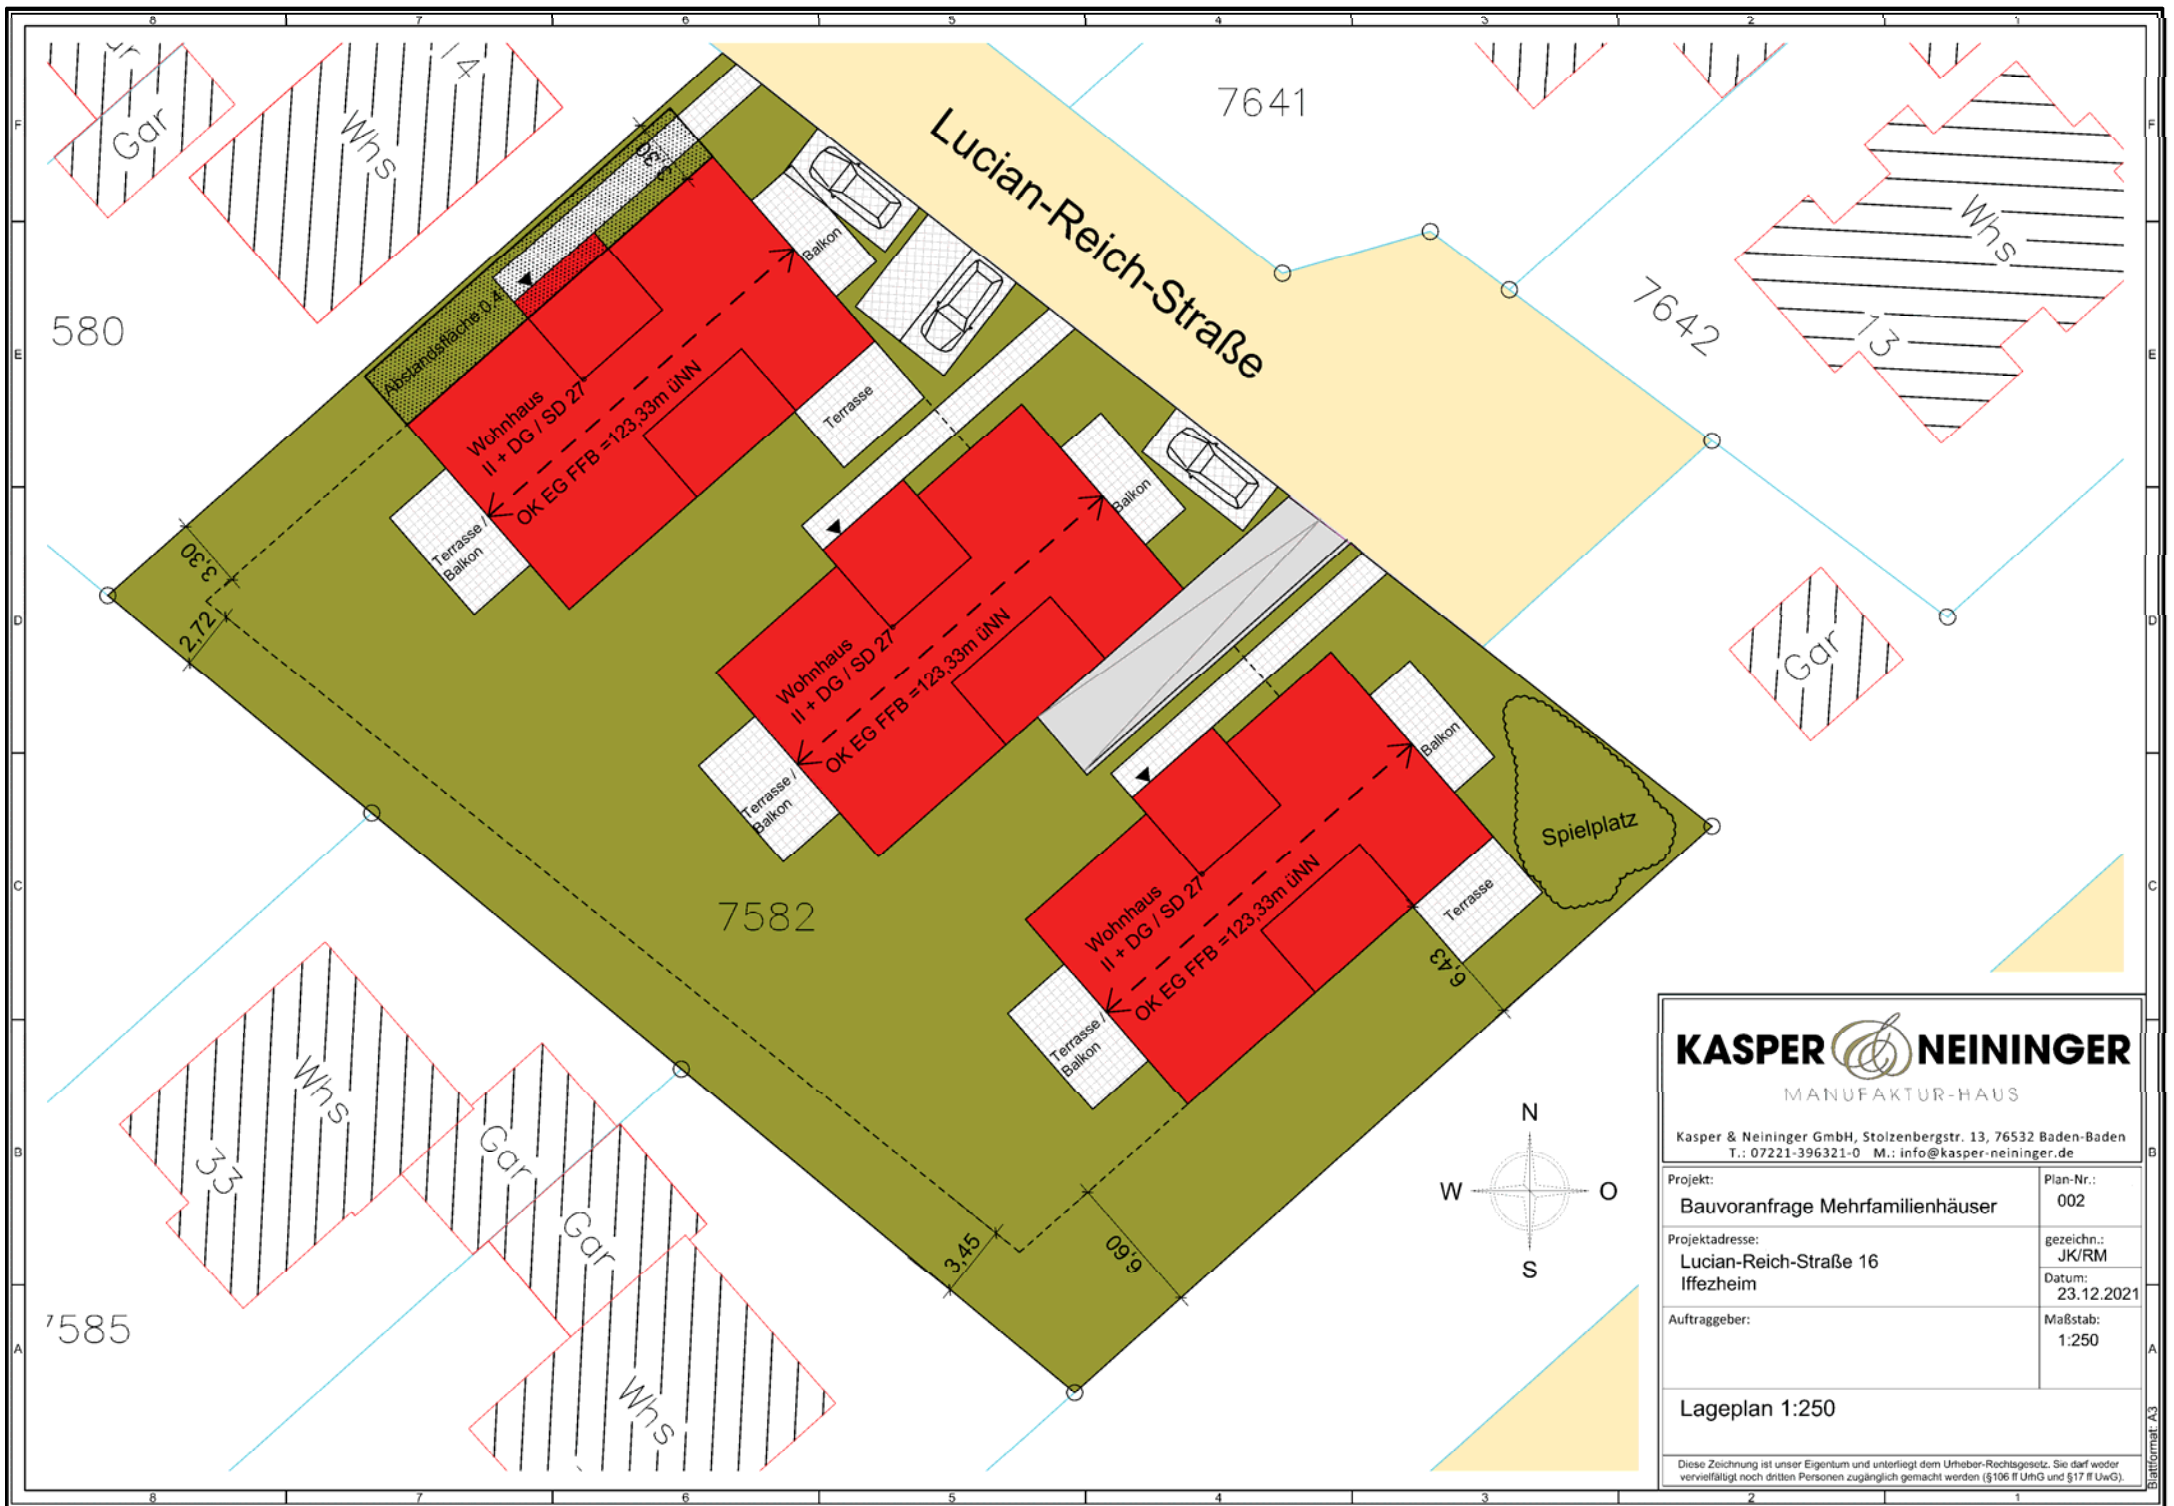

KASPER & NEININGER
MANUFAKTUR-HAUS

Kasper & Neininger GmbH, Stolzenbergstr. 13, 76532 Baden-Baden
T.: 07221-396321-0 M.: info@kasper-neininger.de

Projekt:	Plan-Nr.:
Bauvoranfrage Mehrfamilienhäuser	002
Projektadresse:	gezeichnet:
Lucian-Reich-Straße 16	JK/RM
Iffezheim	Datum:
	23.12.2021
Auftraggeber:	Maßstab:
	1:250

Lageplan 1:250

Diese Zeichnung ist unser Eigentum und unterliegt dem Urheber-Rechts-gesetz. Sie darf weder vervielfältigt noch dritten Personen zugänglich gemacht werden (§106 ff. UrhG und §17 ff. UWG).


Ansicht Nordost
von Lucian-Reich-Straße

+10,80 = 133,75NN

+9,28 = 132,21NN

+7,28 = 130,21NN

Lucian Reich Straße
122,95 ü.NN Straße

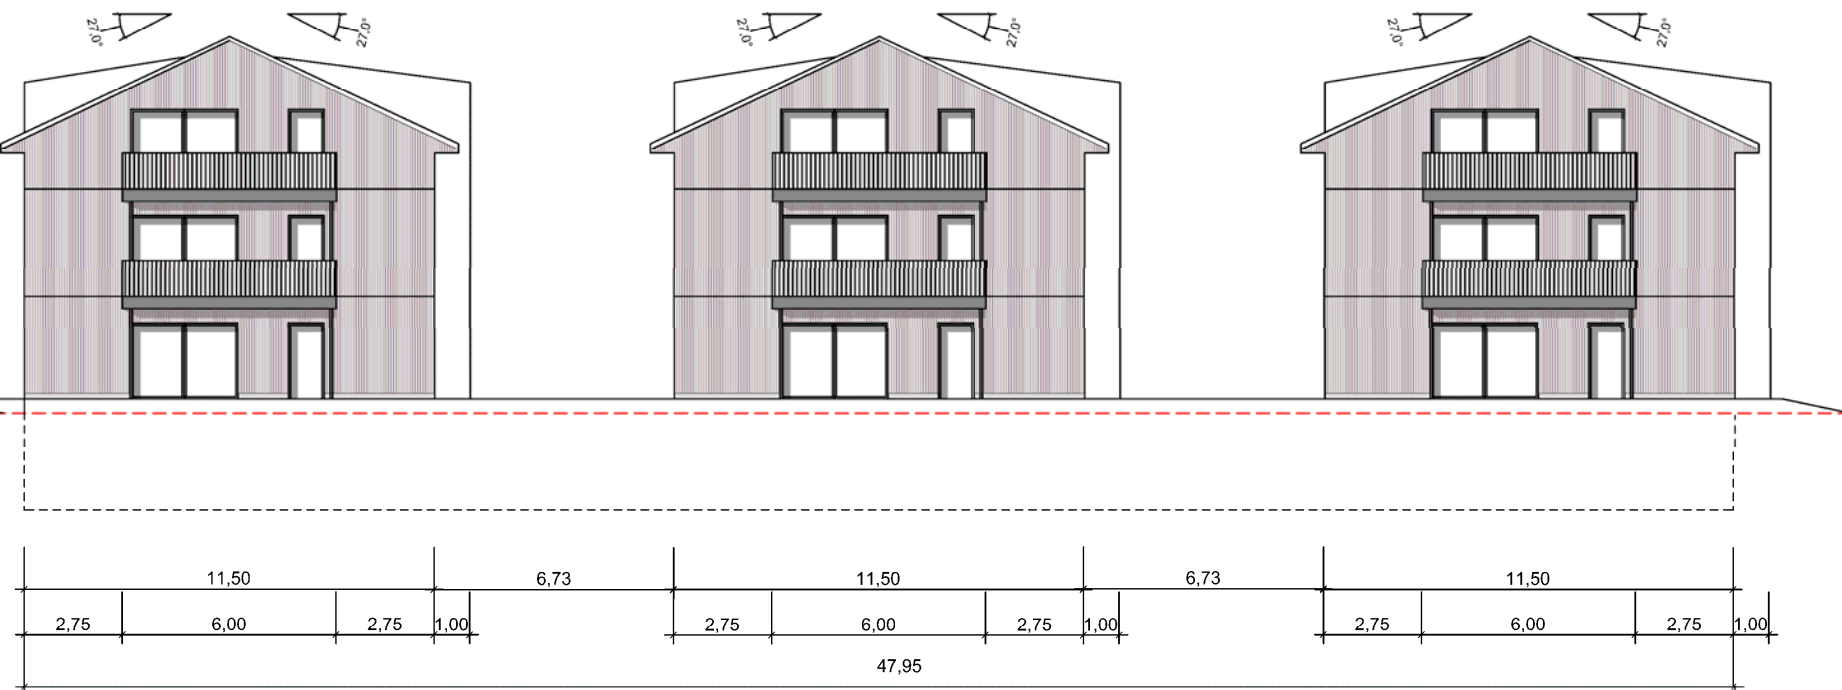

KASPER & NEININGER
MANUFAKTUR-HAUS


Kasper & Neiningen GmbH, Stolzenbergstr. 13, 76532 Baden-Baden
T.: 07221-396321-0 M.: info@kasper-neiningen.de

Projekt:	Plan-Nr.:
Bauvoranfrage Mehrfamilienhäuser	003
Projektadresse:	gezeichnet:
Lucian-Reich-Straße 16	JK/RM
Iffezheim	Datum:
	23.12.2021
Auftraggeber:	Maßstab:
	1:150

Ansicht Nordost

Diese Zeichnung ist unser Eigentum und unterliegt dem Urheber-Rechtsgesetz. Sie darf weder vervielfältigt noch dritten Personen zugänglich gemacht werden (§106 ff UrhG und §17 ff UWG).

Ansicht Südwest Gartenseite

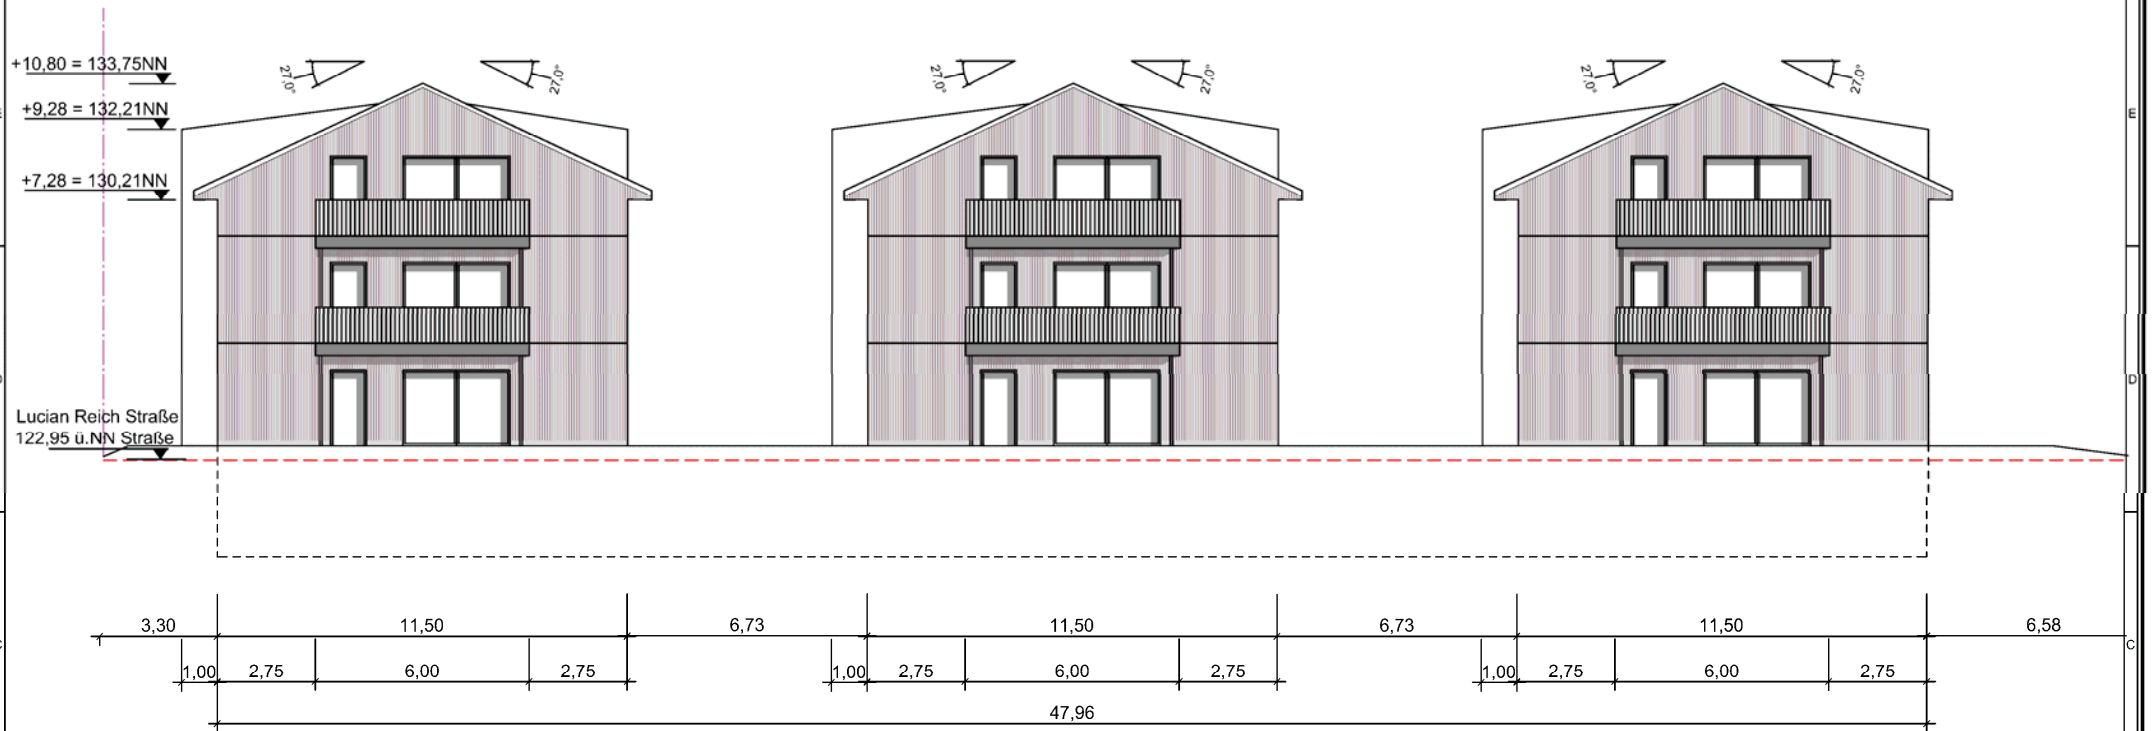

KASPER & NEININGER
MANUFAKTUR-HAUS

Kasper & Neiningen GmbH, Stolzenbergstr. 13, 76532 Baden-Baden
T.: 07221-396321-0 M.: info@kasper-neiningen.de

Projekt:	Plan-Nr.:
Bauvoranfrage Mehrfamilienhäuser	004
Projektadresse:	gezeichnet:
Lucian-Reich-Straße 16	JK/RM
Iffezheim	Datum:
	23.12.2021
Auftraggeber:	Maßstab:
	1:150

Ansicht Südwest

Diese Zeichnung ist unser Eigentum und unterliegt dem Urheber-Rechtsgesetz. Sie darf weder vervielfältigt noch dritten Personen zugänglich gemacht werden (§106 ff UrhG und §17 ff UWG).

Blattformat A3

Ansicht Südost



KASPER & NEININGER
MANUFAKTUR-HAUS

Kasper & Neiningen GmbH, Stolzenbergstr. 13, 76532 Baden-Baden
T.: 07221-396321-0 M.: info@kasper-neiningen.de

Projekt:	Plan-Nr.:
Bauvoranfrage Mehrfamilienhäuser	005
Projektadresse:	gezeichnet:
Lucian-Reich-Straße 16	JK/RM
Iffezheim	Datum:
	23.12.2021
Auftraggeber:	Maßstab:
	1:150

Ansicht Südost

Diese Zeichnung ist unser Eigentum und unterliegt dem Urheber-Rechtsgesetz. Sie darf weder vervielfältigt noch dritten Personen zugänglich gemacht werden (§106 ff UrhG und §17 ff UWG).

Ansicht Nordwest

Lucian Reich Straße
122,95 ü.NN Straße



KASPER & NEININGER
MANUFAKTUR-HAUS

Kasper & Neiningen GmbH, Stolzenbergstr. 13, 76532 Baden-Baden
T.: 07221-396321-0 M.: info@kasper-neiningen.de

Projekt:	Plan-Nr.:
Bauvoranfrage Mehrfamilienhäuser	006
Projektadresse:	gezeichnet:
Lucian-Reich-Straße 16	JK/RM
Iffezheim	Datum:
	23.12.2021
Auftraggeber:	Maßstab:
	1:150

Ansicht Nordwest


Diese Zeichnung ist unser Eigentum und unterliegt dem Urheber-Rechtsgesetz. Sie darf weder vervielfältigt noch dritten Personen zugänglich gemacht werden (§106 ff UrhG und §17 ff UwG).

+10,80 = 133,75NN

+9,28 = 132,21NN

+7,28 = 130,21NN

Lucian Reich Straße
122,95 ü.NN Straße

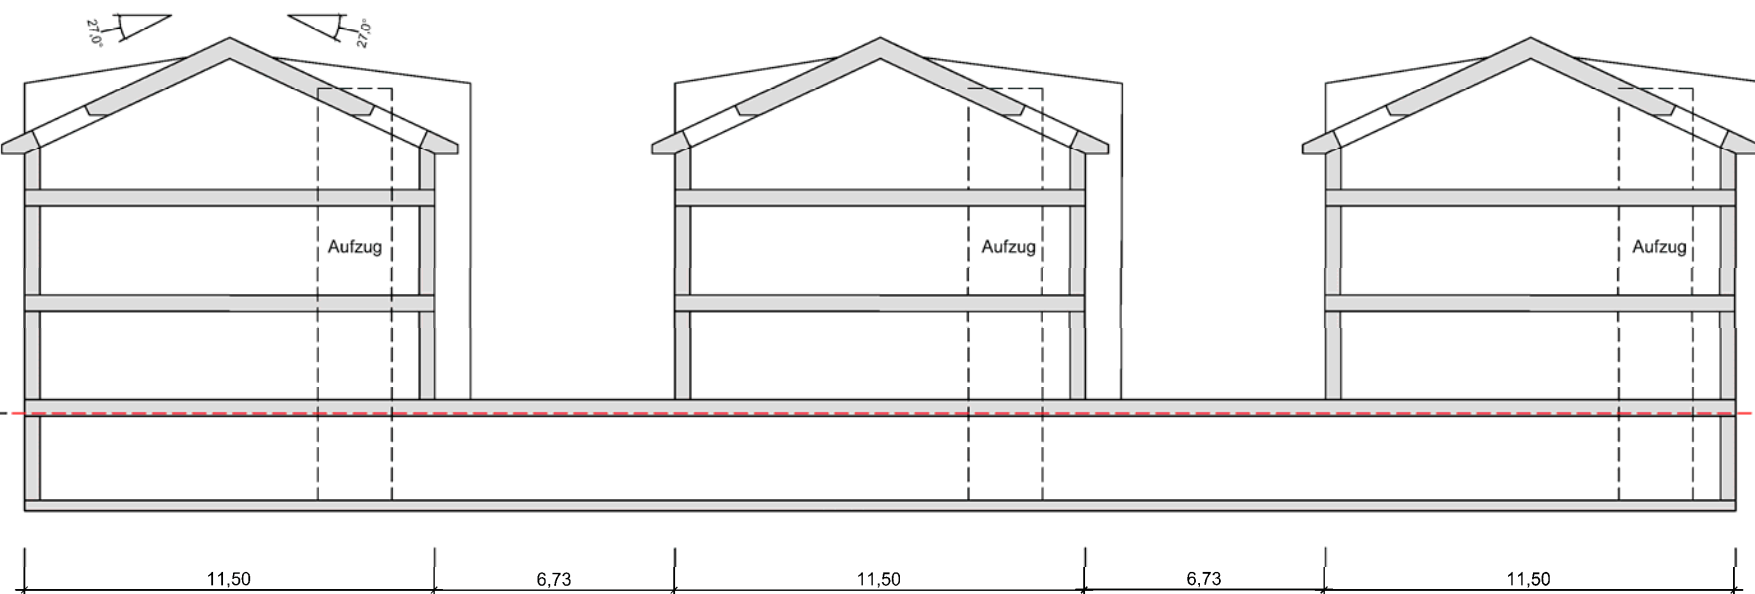

KASPER & NEININGER
MANUFAKTUR-HAUS


Kasper & Neiningen GmbH, Stolzenbergstr. 13, 76532 Baden-Baden
T.: 07221-396321-0 M.: info@kasper-neiningen.de

Projekt:	Plan-Nr.:
Bauvoranfrage Mehrfamilienhäuser	007
Projektadresse:	gezeichnet:
Lucian-Reich-Straße 16	JK/RM
Iffezheim	Datum:
	23.12.2021
Auftraggeber:	Maßstab:
	1:150

Schnitt

Diese Zeichnung ist unser Eigentum und unterliegt dem Urheber-Rechtsgesetz. Sie darf weder vervielfältigt noch dritten Personen zugänglich gemacht werden (§106 ff UrhG und §17 ff UWG).

Blattformat A3

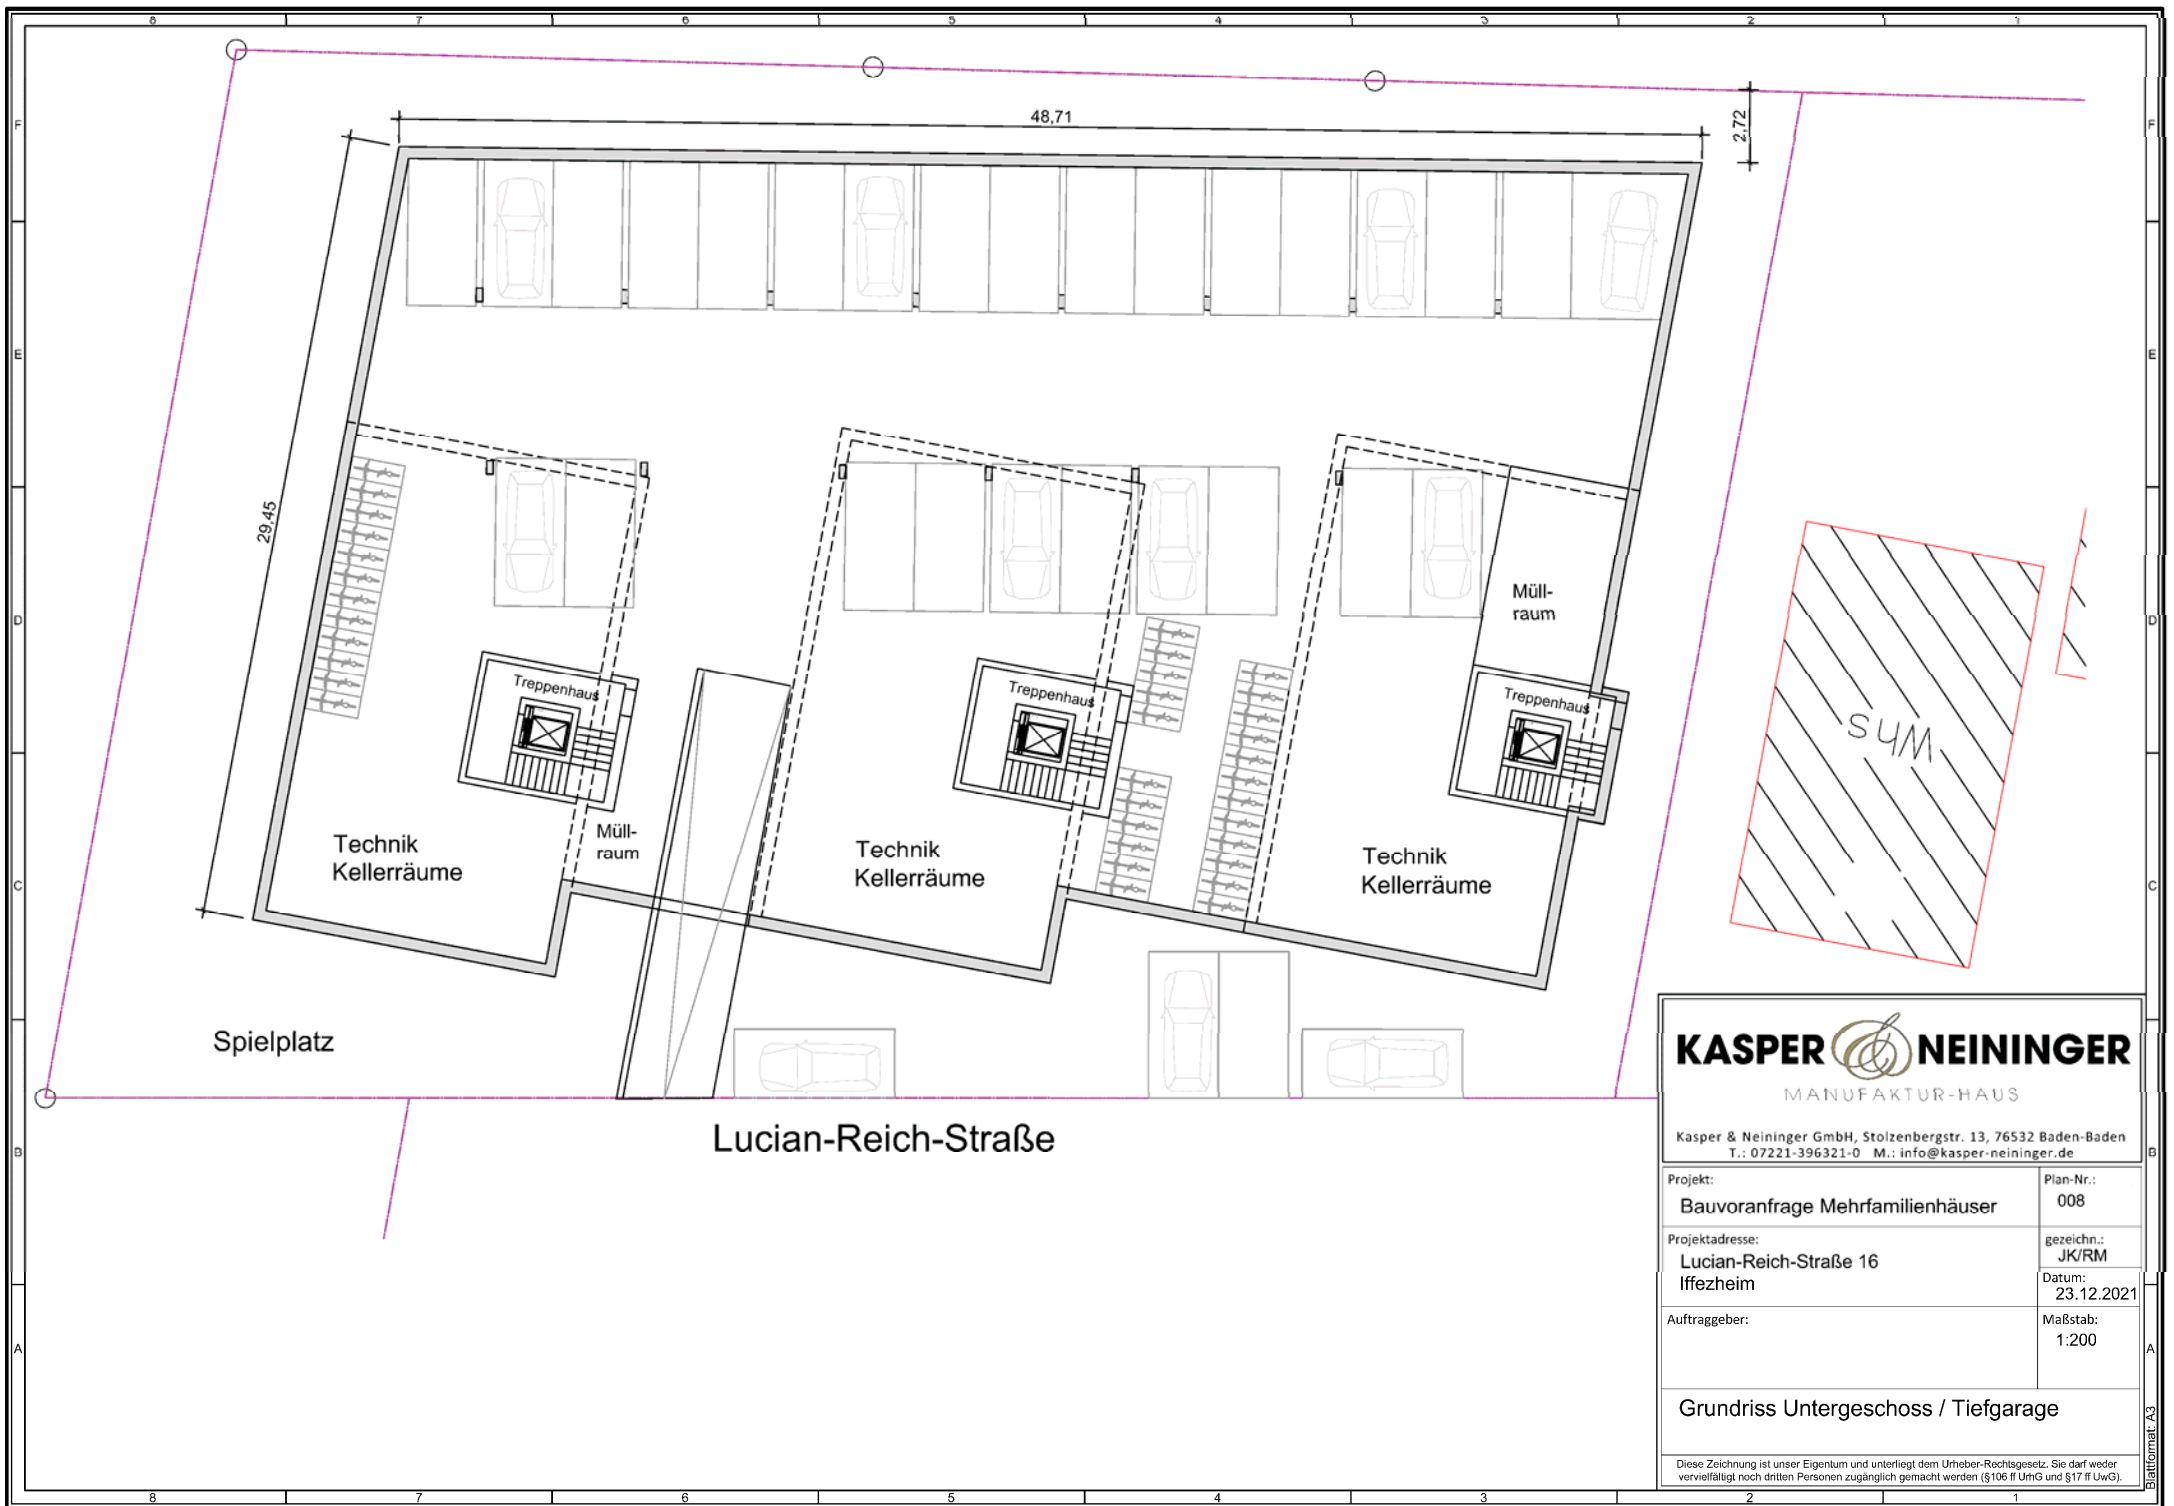

KASPER & NEININGER
MANUFAKTUR-HAUS


Kasper & Neininger GmbH, Stolzenbergstr. 13, 76532 Baden-Baden
T.: 07221-396321-0 M.: info@kasper-neininger.de

Projekt:	Plan-Nr.:
Bauvoranfrage Mehrfamilienhäuser	008
Projektadresse:	gezeichnet:
Lucian-Reich-Straße 16	JK/RM
Iffezheim	Datum:
	23.12.2021
Auftraggeber:	Maßstab:
	1:200

Grundriss Untergeschoss / Tiefgarage

Diese Zeichnung ist unser Eigentum und unterliegt dem Urheber-Rechtsgesetz. Sie darf weder vervielfältigt noch dritten Personen zugänglich gemacht werden (§106 ff UrhG und §17 ff UWG).

Blattformat A3

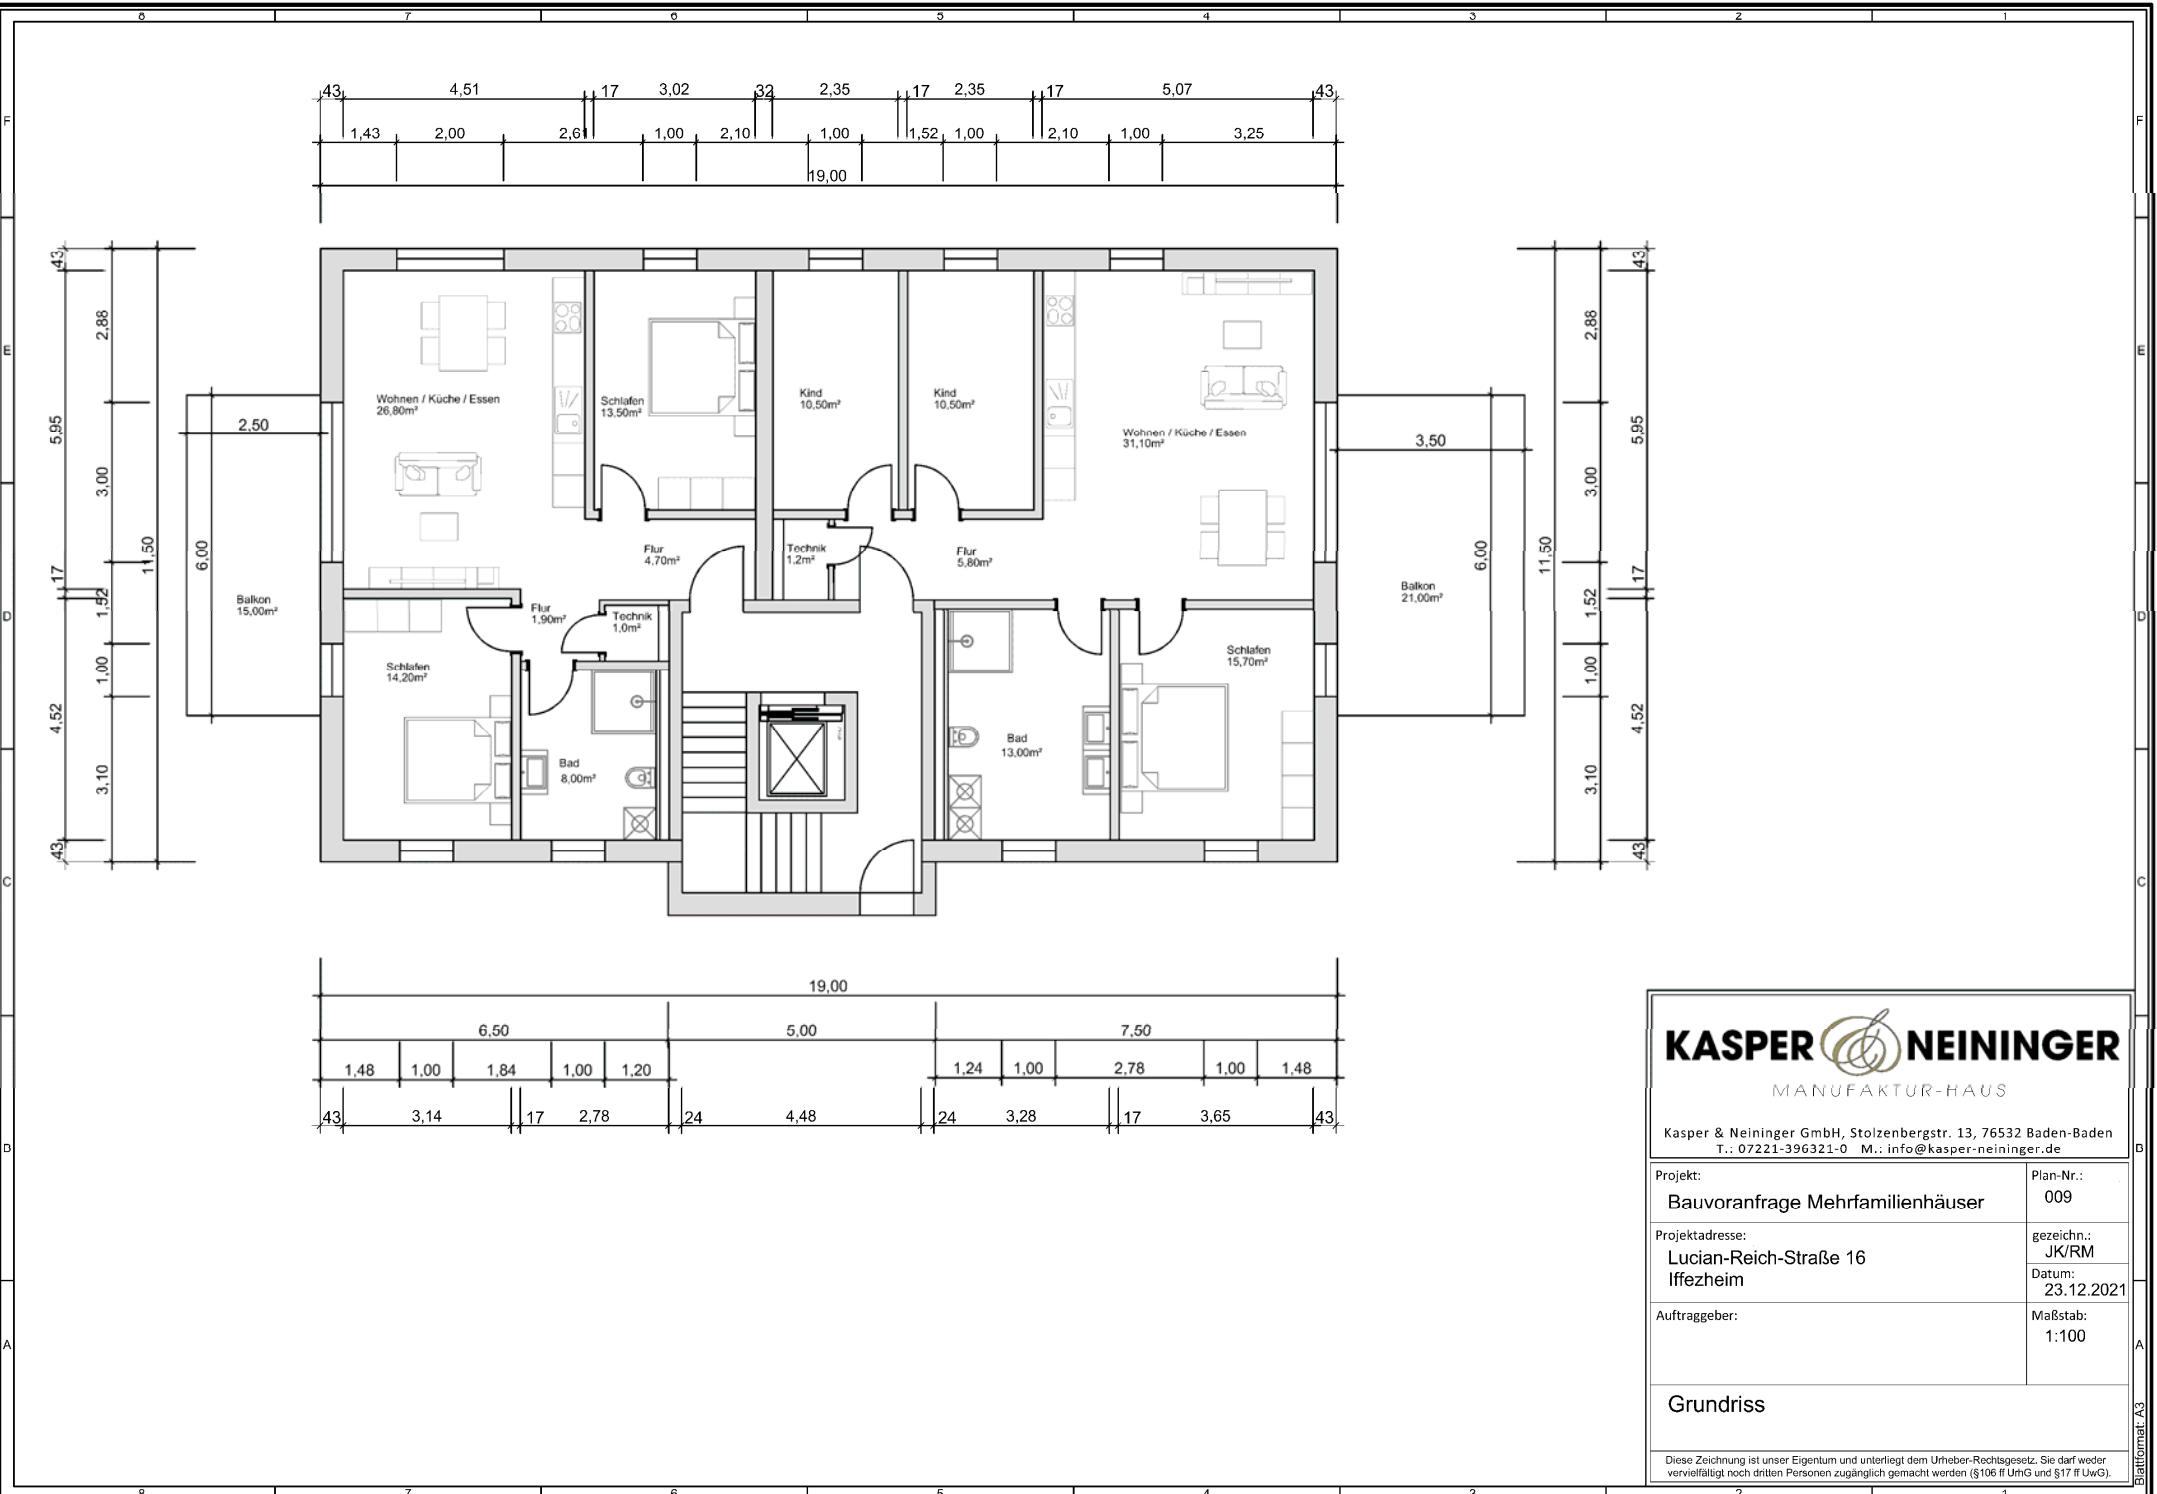

KASPER & NEININGER

MANUFAKTUR-HAUS

Kasper & Neiningen GmbH, Stolzenbergstr. 13, 76532 Baden-Baden
T.: 07221-396321-0 M.: info@kasper-neiningen.de


Projekt:	Plan-Nr.:
Bauvoranfrage Mehrfamilienhäuser	009
Projektadresse:	gezeichnet:
Lucian-Reich-Straße 16	JK/RM
Iffezheim	Datum:
	23.12.2021
Auftraggeber:	Maßstab:
	1:100

Grundriss

Diese Zeichnung ist unser Eigentum und unterliegt dem Urheber-Rechtsgesetz. Sie darf weder vervielfältigt noch dritten Personen zugänglich gemacht werden (§106 ff UrhG und §17 ff UWG).


Blattformat A3

Ansicht Nordost mit Nachbarhäusern

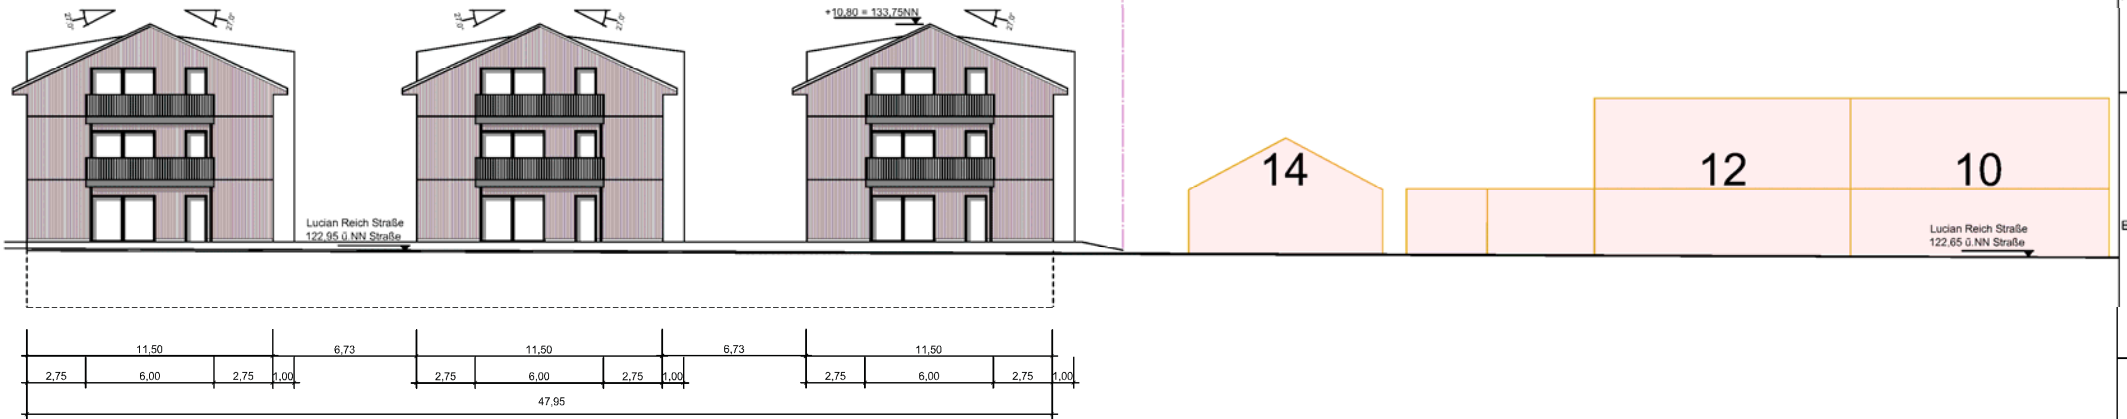

von Lucian-Reich-Straße

Ansicht Nordost mit Häusern von gegenüberliegender Straßenseite

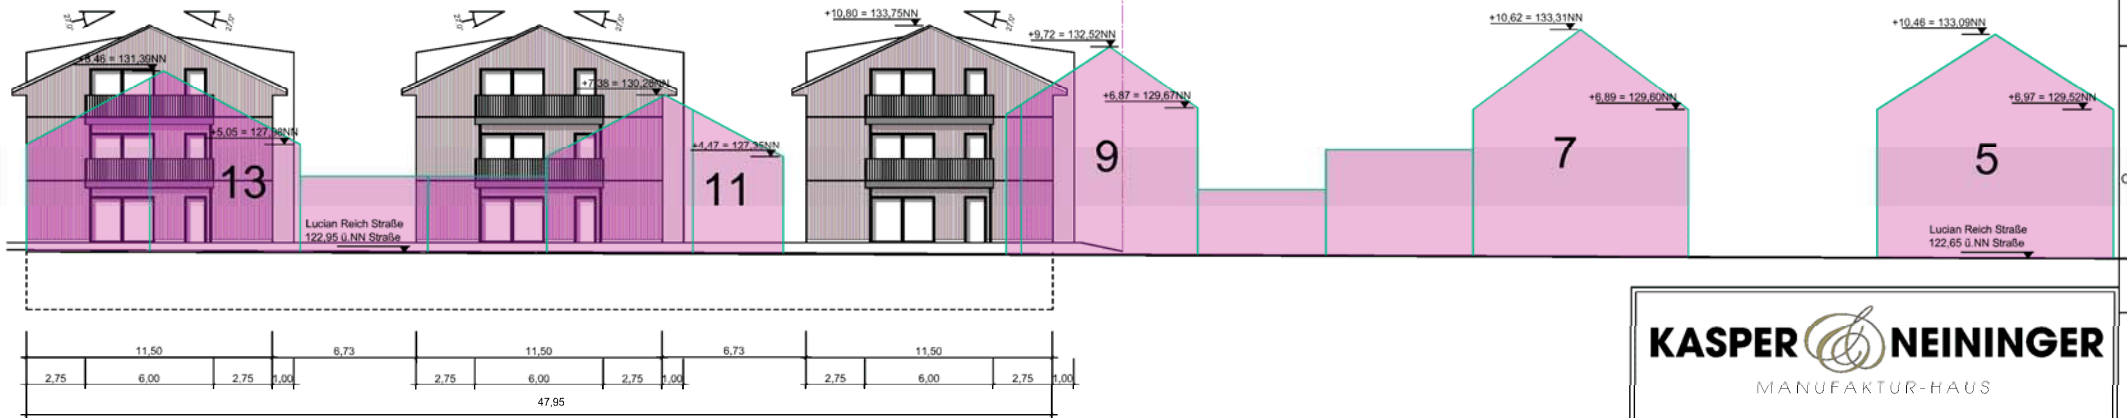

KASPER & NEININGER
MANUFAKTUR-HAUS

Kasper & Neininger GmbH, Stolzenbergstr. 13, 76532 Baden-Baden
T.: 07221-396321-0 M.: info@kasper-neininger.de

Projekt:	Plan-Nr.:
Bauvoranfrage Mehrfamilienhäuser	010
Projektadresse:	gezeichnet:
Lucian-Reich-Straße 16	JK/RM
Iffezheim	Datum:
	23.12.2021
Auftraggeber:	Maßstab:
	1:250

Ansicht Nordost mit Nachbargebäude

Diese Zeichnung ist unser Eigentum und unterliegt dem Urheber-Rechtsgesetz. Sie darf weder vervielfältigt noch dritten Personen zugänglich gemacht werden (§106 ff UrhG und §17 ff UWG).